
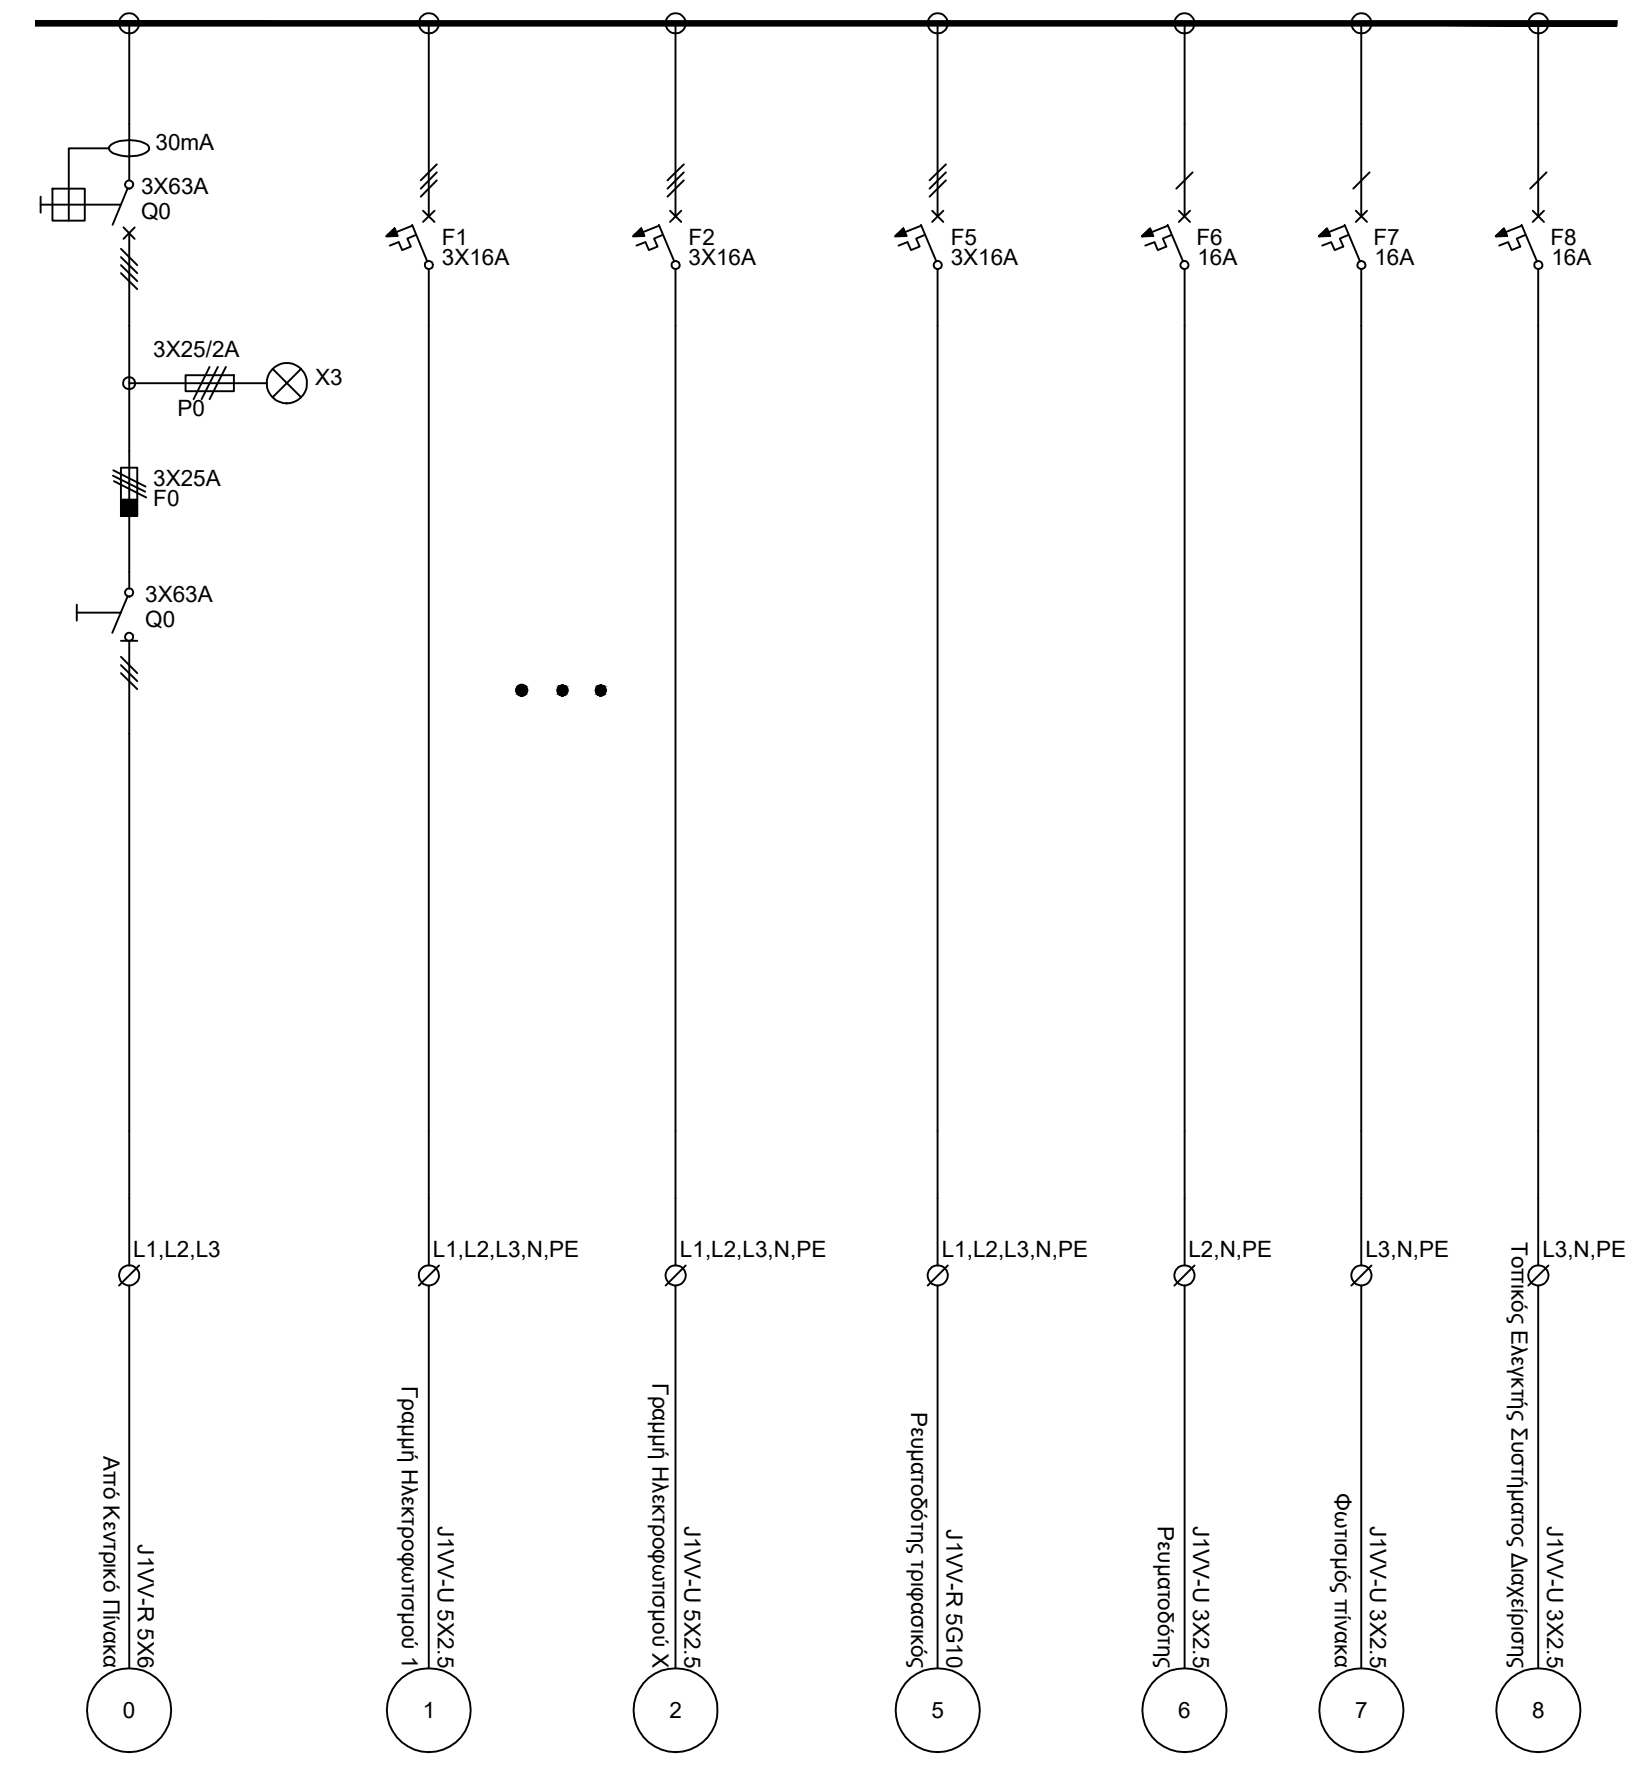


Κ. Π.
ΤΥΠΙΚΟΣ ΚΕΝΤΡΙΚΟΣ ΗΛΕΚΤΡΙΚΟΣ ΠΙΝΑΚΑΣ

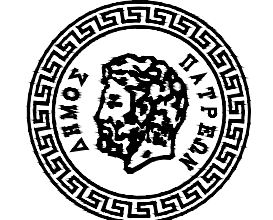

Υ. Π.
ΤΥΠΙΚΟΣ ΗΛΕΚΤΡΙΚΟΣ ΤΥΠΟΠΙΝΑΚΑΣ

ΥΠΟΜΝΗΜΑ	
	Διακόπτης φορτίου
	Ραγοδιακόπτης
	Ασφάλεια βιδωτή
	Ενδεικτική λυχνία με ασφάλεια
	Ασφάλεια μαχαιρωτή
	Μικροαυτόματος
	Θερμικό προστασίας
	Ρελαί προστασίας από ηλεκτροπληξία

			ΔΗΜΟΣ ΠΑΤΡΩΝ ΔΙΕΥΘΥΝΣΗ ΑΡΧΙΤΕΚΤΟΝΙΚΟΥ ΕΡΓΟΥ & Η/Μ		
ΕΡΓΟ: Αποπεράτωση δικτύου οδικού ηλεκτροφωτισμού Βιοτεχνικού Πάρκου Πατρών					
ΗΛΕΚΤΡΟΜΗΧΑΝΟΛΟΓΙΚΗ ΜΕΛΕΤΗ					
ΤΙΤΛΟΣ ΣΧΕΔΙΟΥ				ΑΡ. ΣΧΕΔΙΟΥ	
ΔΙΑΓΡΑΜΜΑΤΑ ΠΙΝΑΚΩΝ				ΗΜ-4	
ΠΑΤΡΑ ΙΟΥΛΙΟΣ 2018					
Ο ΜΕΛΕΤΗΤΗΣ		Ο ΠΡΟΪΣΤΑΜΕΝΟΣ ΗΜ		Η ΔΙΕΥΘΥΝΤΡΙΑ ΑΡΧΙΤ/ΚΟΥ ΕΡΓΟΥ & Η/Μ	
ΔΑΡΣΙΝΟΣ ΒΑΣΙΛΗΣ ηλεκτρολόγος μηχανικός		ΜΑΥΡΟΚΟΤΑΣ ΙΩΑΝΝΗΣ ηλεκτρολόγος μηχανικός Τ.Ε.		ΕΛΕΝΗ ΑΛΕΞΟΠΟΥΛΟΥ αγρον. τοπογράφος μηχανικός	