
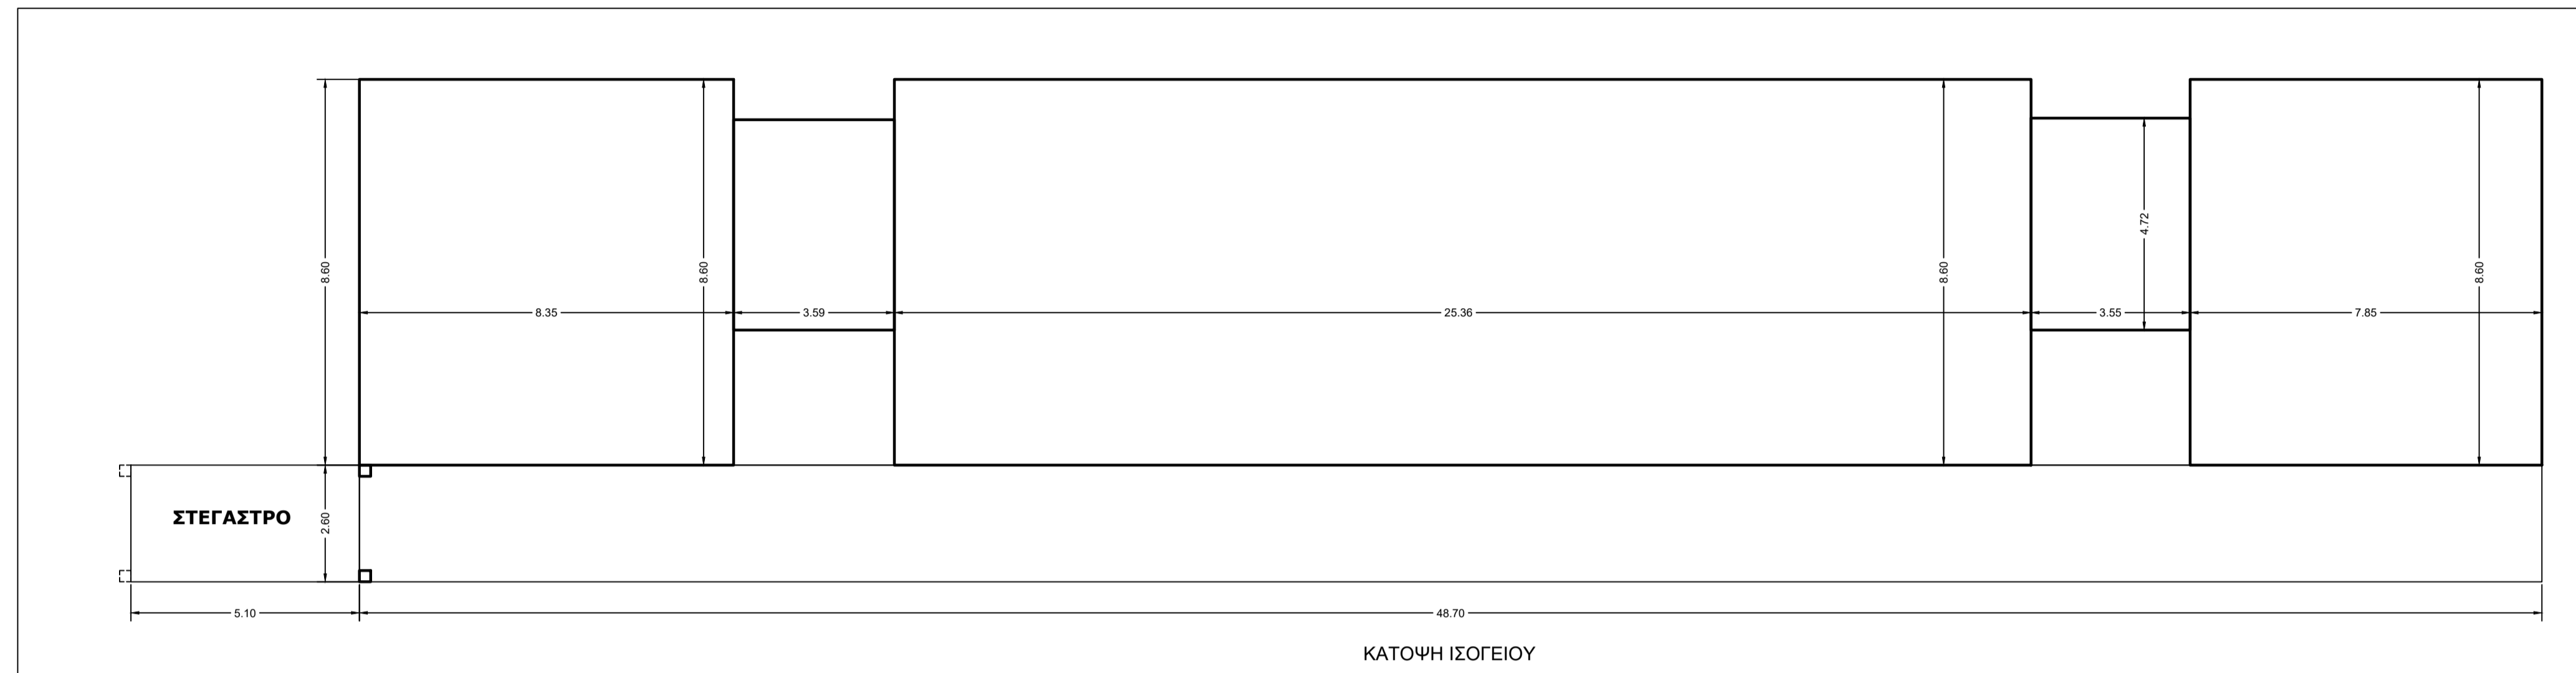
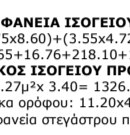



ΚΑΤΟΨΗ ΥΠΟΓΕΙΟΥ

 ΔΗΜΟΣ ΠΑΤΡΕΩΝ ΔΙΕΥΘΥΝΣΗ ΑΡΧΙΤΕΚΤΟΝΙΚΟΥ ΕΡΓΟΥ & Η/Μ		
ΕΡΓΟ: ΚΑΤΕΛΑΨΗ 10ου ΛΥΚΕΙΟΥ ΠΑΤΡΩΝ		
Α Ρ Χ Ι Τ Ε Κ Τ Ο Ν Ι Κ Η Μ Ε Λ Ε Τ Η		
ΤΙΤΛΟΣ ΣΧΕΔΙΟΥ:	ΑΡΙΘΜ. ΣΧΕΔΙΟΥ:	
ΠΕΡΙΓΡΑΦΗ ΚΑΤΩΦΗΣ ΥΠΟΓΕΙΟΥ	A.1	
ΠΑΤΡΑ, ΜΑΡΤΙΟΣ 2018	ΚΑΙΜΑΚΑ 1:50	
ΟΙ ΣΥΝΤΑΞΑΝΤΕΣ	Ο ΠΡΟΣΤΑΓΜΕΝΟΣ ΚΤΙΡΙΑΚΩΝ ΕΡΓΩΝ	Η ΔΙΕΥΘΥΝΤΡΙΑ ΑΡΧΙΤΕΚΤΟΝΙΚΟΥ ΕΡΓΟΥ & Η/Μ
ΣΧΕΔΙΑΣΤΗΣ ΜΑΡΙΟΣ ΠΟΛΙΤΗΣ, μηχανικός	ΝΙΚΟΛΑΟΥ ΔΗΜΗΤΡΗΣ, μηχανικός μηχανικός	ΕΛΕΝΗ ΑΛΕΞΟΠΟΥΛΟΥ, μηχαν. τοπογράφος μηχανικός
ΔΕΡΒΙΣΟΠΟΥΛΟΥ ΕΛΕΝΗ, αρχιτέκτων μηχανικός		
ΘΕΩΡΗΘΗΚΕ	ΕΛΕΓΧΘΗΚΕ	





ΚΑΤΟΨΗ ΙΣΟΓΕΙΟΥ

 ΔΗΜΟΣ ΠΑΤΡΕΩΝ ΔΙΕΥΘΥΝΣΗ ΑΡΧΙΤΕΚΤΟΝΙΚΟΥ ΕΡΓΟΥ & Η/Μ		
ΕΡΓΟ: ΚΑΤΕΛΑΨΗ 10ου ΛΥΚΕΙΟΥ ΠΑΤΡΩΝ		
Α Ρ Χ Ι Τ Ε Κ Τ Ο Ν Ι Κ Η Μ Ε Λ Ε Τ Η		
ΤΙΤΛΟΣ ΣΧΕΔΙΟΥ:	ΑΡΙΘΜ. ΣΧΕΔΙΟΥ:	
ΠΕΡΙΓΡΑΦΗ ΚΑΤΩΦΗΣ ΙΣΟΓΕΙΟΥ	A.2	
ΠΑΤΡΑ, ΜΑΡΤΙΟΣ 2018	ΚΑΙΜΑΚΑ 1:50	
ΟΙ ΣΥΝΤΑΞΑΝΤΕΣ	Ο ΠΡΟΣΤΑΓΜΕΝΟΣ ΚΤΙΡΙΑΚΩΝ ΕΡΓΩΝ	Η ΔΙΕΥΘΥΝΤΡΙΑ ΑΡΧΙΤΕΚΤΟΝΙΚΟΥ ΕΡΓΟΥ & Η/Μ
ΣΧΕΔΙΑΣΤΗΣ ΜΑΡΙΟΣ ΠΟΛΙΤΗΣ, μηχανικός	ΝΙΚΟΛΑΟΥ ΔΗΜΗΤΡΗΣ, μηχανικός μηχανικός	ΕΛΕΝΗ ΑΛΕΞΟΠΟΥΛΟΥ, μηχαν. τοπογράφος μηχανικός
ΔΕΡΒΙΣΟΠΟΥΛΟΥ ΕΛΕΝΗ, αρχιτέκτων μηχανικός		
ΘΕΩΡΗΘΗΚΕ	ΕΛΕΓΧΘΗΚΕ	

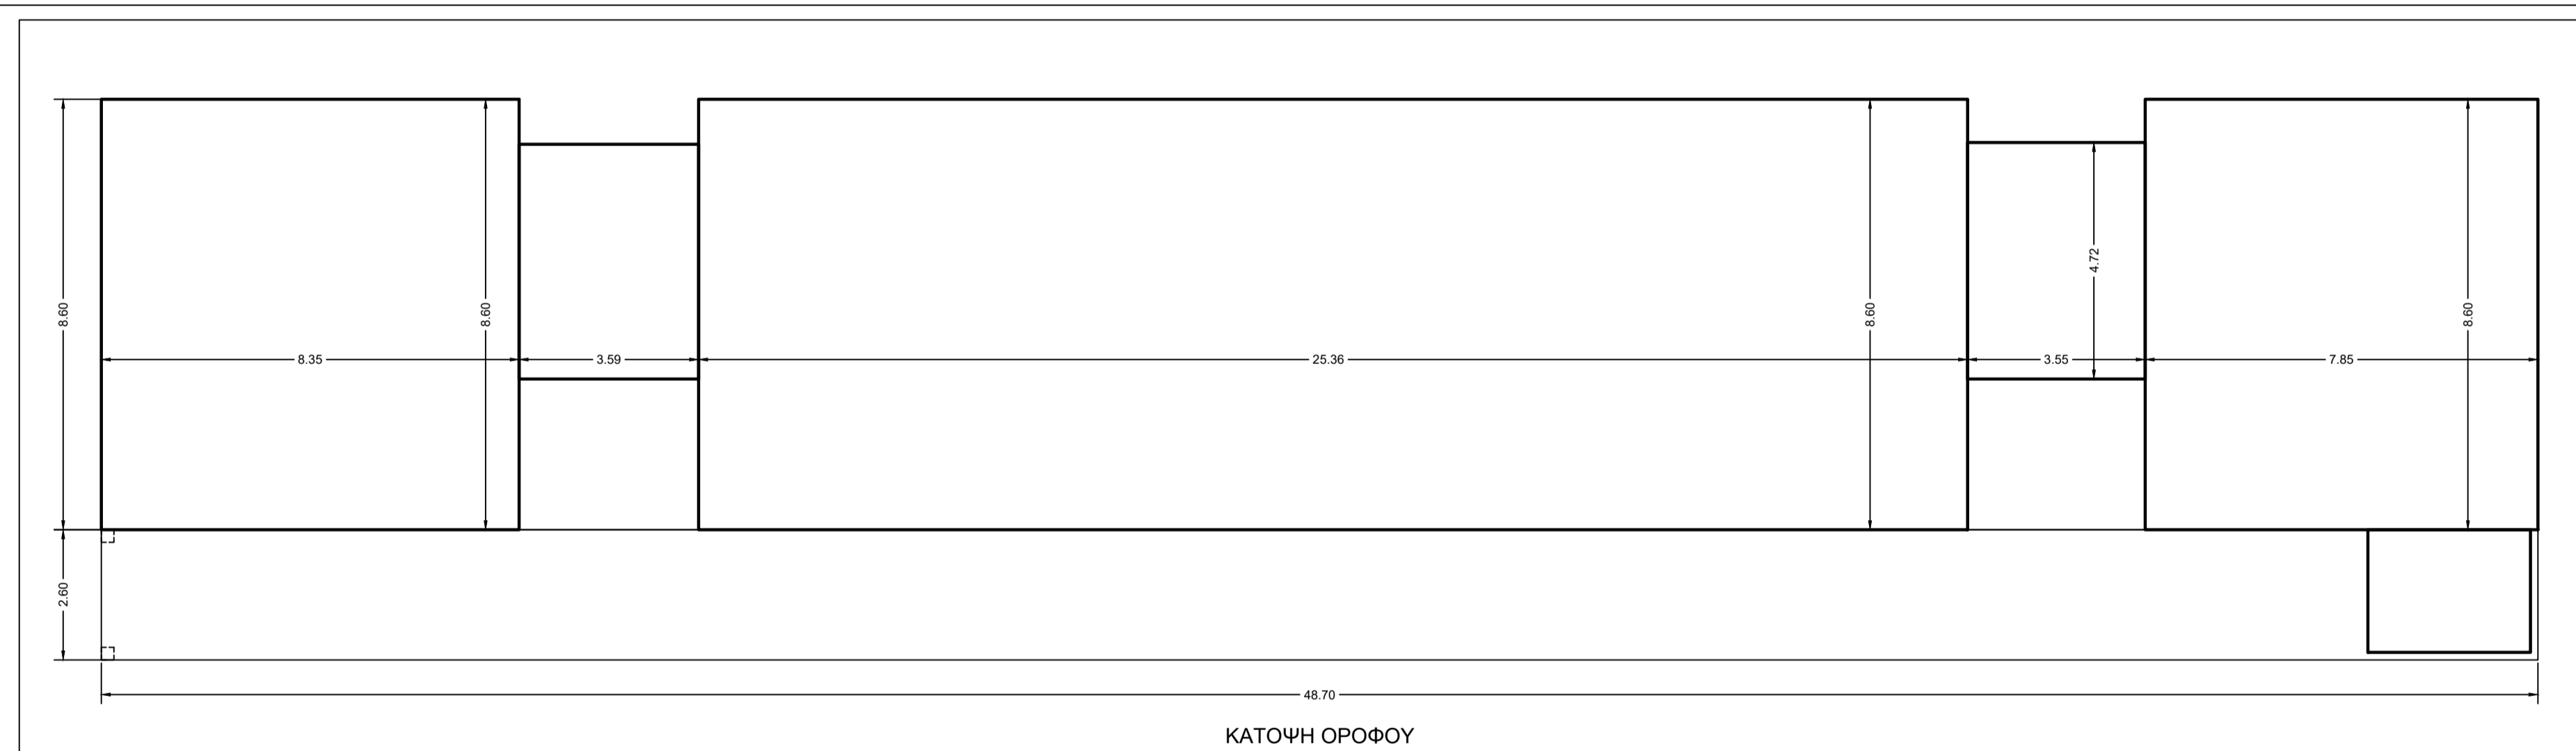


ΚΑΤΟΨΗ ΟΡΟΦΟΥ

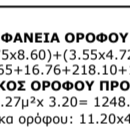 ΔΗΜΟΣ ΠΑΤΡΕΩΝ ΔΙΕΥΘΥΝΣΗ ΑΡΧΙΤΕΚΤΟΝΙΚΟΥ ΕΡΓΟΥ & Η/Μ		
ΕΡΓΟ: ΚΑΤΕΛΑΨΗ 10ου ΛΥΚΕΙΟΥ ΠΑΤΡΩΝ		
Α Ρ Χ Ι Τ Ε Κ Τ Ο Ν Ι Κ Η Μ Ε Λ Ε Τ Η		
ΤΙΤΛΟΣ ΣΧΕΔΙΟΥ:	ΑΡΙΘΜ. ΣΧΕΔΙΟΥ:	
ΠΕΡΙΓΡΑΦΗ ΚΑΤΩΦΗΣ ΟΡΟΦΟΥ	A.3	
ΠΑΤΡΑ, ΜΑΡΤΙΟΣ 2018	ΚΑΙΜΑΚΑ 1:50	
ΟΙ ΣΥΝΤΑΞΑΝΤΕΣ	Ο ΠΡΟΣΤΑΓΜΕΝΟΣ ΚΤΙΡΙΑΚΩΝ ΕΡΓΩΝ	Η ΔΙΕΥΘΥΝΤΡΙΑ ΑΡΧΙΤΕΚΤΟΝΙΚΟΥ ΕΡΓΟΥ & Η/Μ
ΣΧΕΔΙΑΣΤΗΣ ΜΑΡΙΟΣ ΠΟΛΙΤΗΣ, μηχανικός	ΝΙΚΟΛΑΟΥ ΔΗΜΗΤΡΗΣ, μηχανικός μηχανικός	ΕΛΕΝΗ ΑΛΕΞΟΠΟΥΛΟΥ, μηχαν. τοπογράφος μηχανικός
ΔΕΡΒΙΣΟΠΟΥΛΟΥ ΕΛΕΝΗ, αρχιτέκτων μηχανικός		
ΘΕΩΡΗΘΗΚΕ	ΕΛΕΓΧΘΗΚΕ	

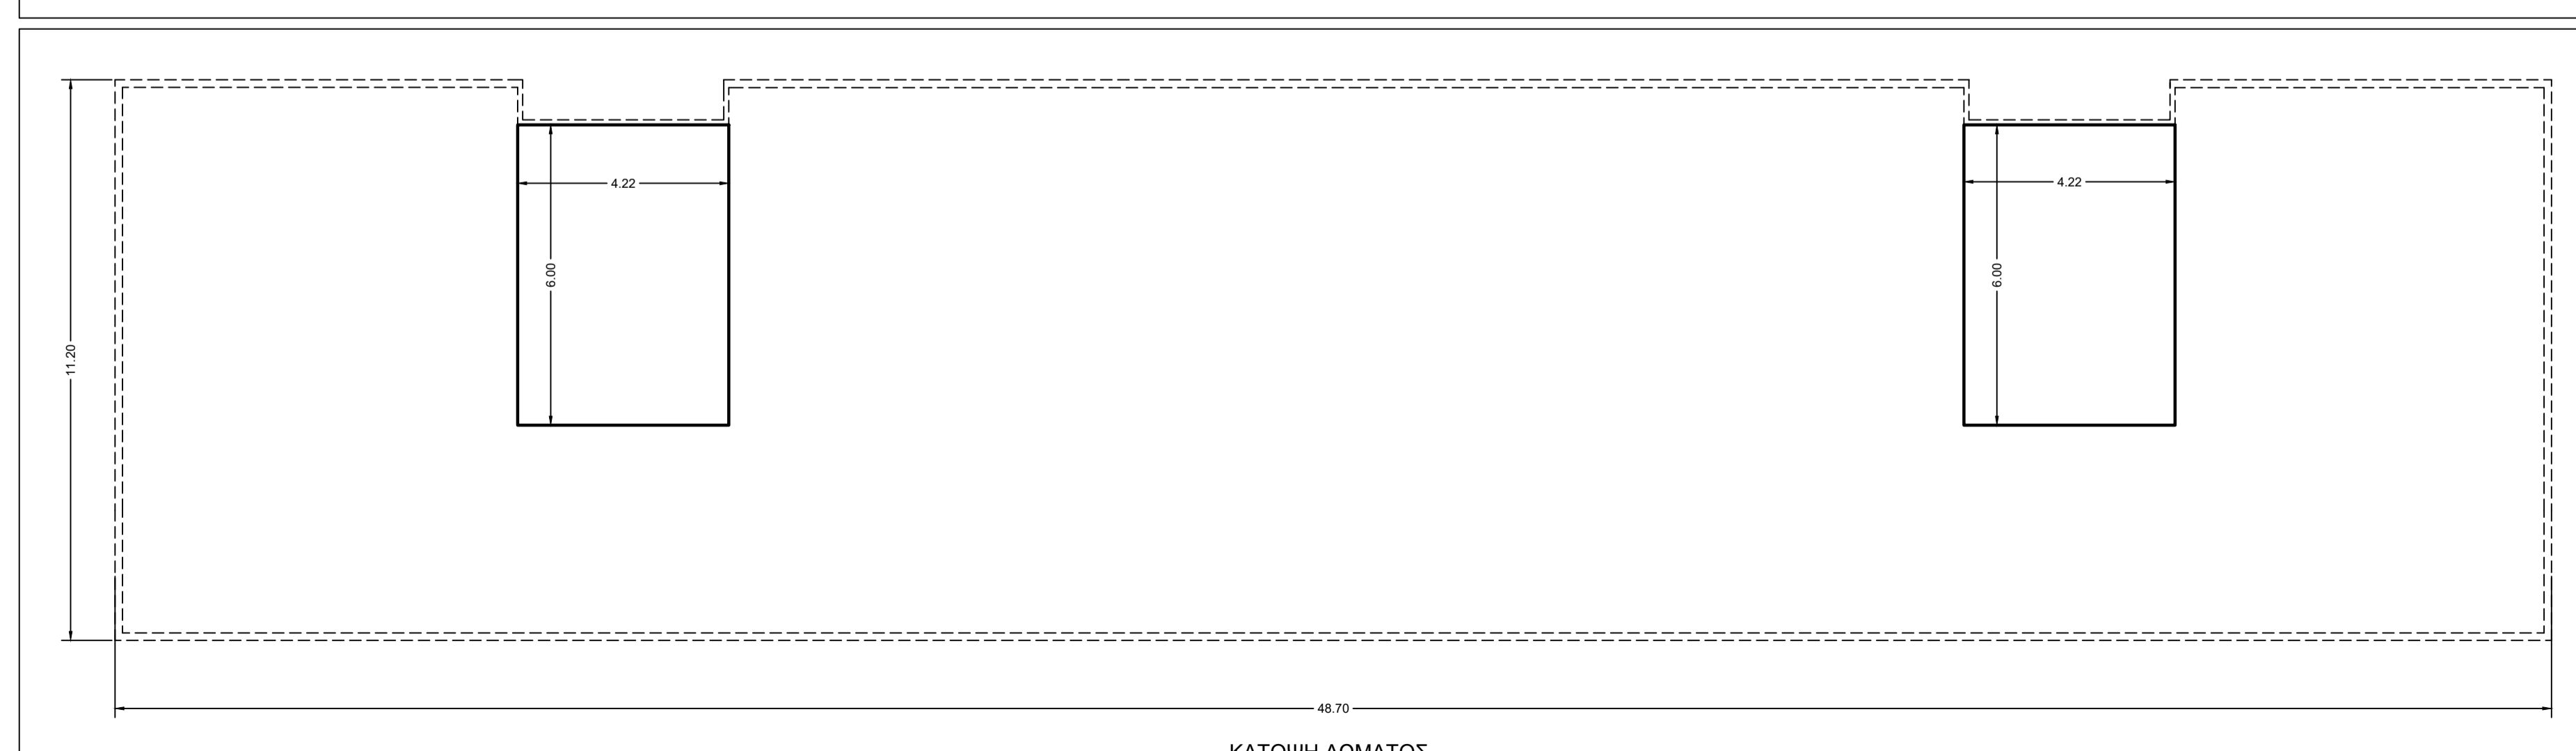

ΚΑΤΟΨΗ ΔΩΜΑΤΟΣ

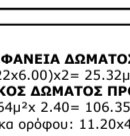 ΔΗΜΟΣ ΠΑΤΡΕΩΝ ΔΙΕΥΘΥΝΣΗ ΑΡΧΙΤΕΚΤΟΝΙΚΟΥ ΕΡΓΟΥ & Η/Μ		
ΕΡΓΟ: ΚΑΤΕΛΑΨΗ 10ου ΛΥΚΕΙΟΥ ΠΑΤΡΩΝ		
Α Ρ Χ Ι Τ Ε Κ Τ Ο Ν Ι Κ Η Μ Ε Λ Ε Τ Η		
ΤΙΤΛΟΣ ΣΧΕΔΙΟΥ:	ΑΡΙΘΜ. ΣΧΕΔΙΟΥ:	
ΠΕΡΙΓΡΑΦΗ ΚΑΤΩΦΗΣ ΔΩΜΑΤΟΣ	A.4	
ΠΑΤΡΑ, ΜΑΡΤΙΟΣ 2018	ΚΑΙΜΑΚΑ 1:50	
ΟΙ ΣΥΝΤΑΞΑΝΤΕΣ	Ο ΠΡΟΣΤΑΓΜΕΝΟΣ ΚΤΙΡΙΑΚΩΝ ΕΡΓΩΝ	Η ΔΙΕΥΘΥΝΤΡΙΑ ΑΡΧΙΤΕΚΤΟΝΙΚΟΥ ΕΡΓΟΥ & Η/Μ
ΣΧΕΔΙΑΣΤΗΣ ΜΑΡΙΟΣ ΠΟΛΙΤΗΣ, μηχανικός	ΝΙΚΟΛΑΟΥ ΔΗΜΗΤΡΗΣ, μηχανικός μηχανικός	ΕΛΕΝΗ ΑΛΕΞΟΠΟΥΛΟΥ, μηχαν. τοπογράφος μηχανικός
ΔΕΡΒΙΣΟΠΟΥΛΟΥ ΕΛΕΝΗ, αρχιτέκτων μηχανικός		
ΘΕΩΡΗΘΗΚΕ	ΕΛΕΓΧΘΗΚΕ	