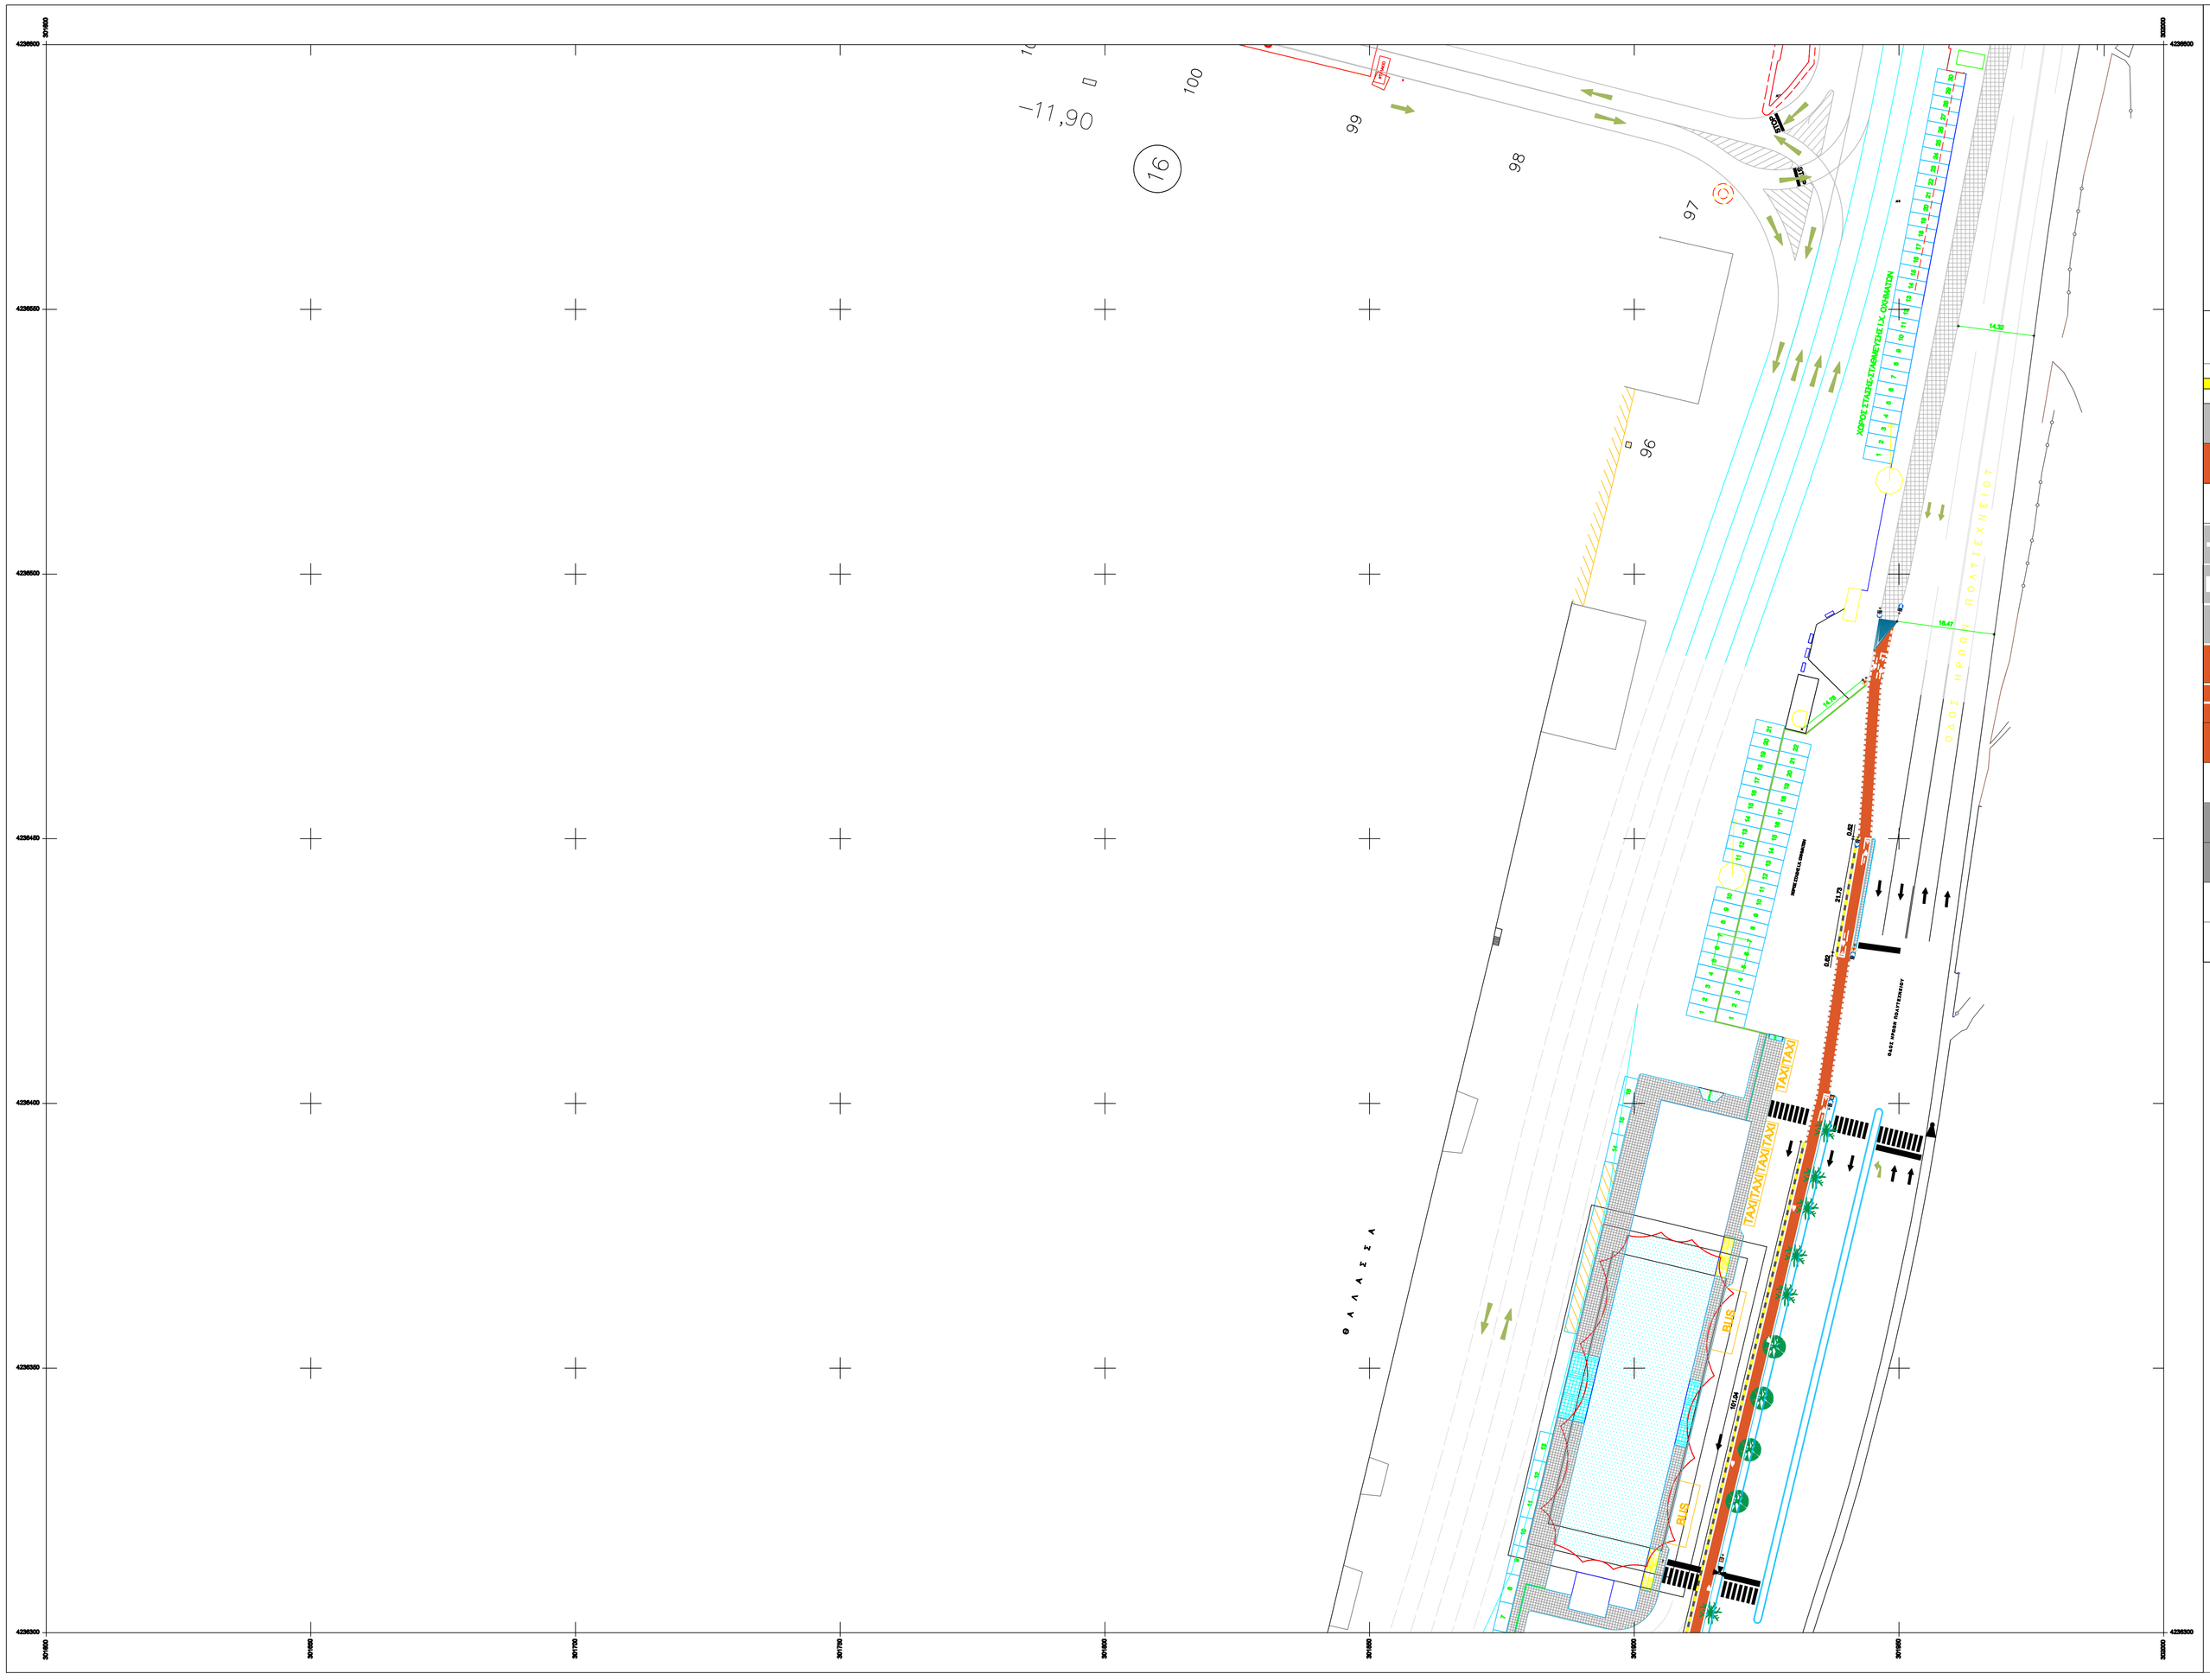

ΔΙΑΝΟΜΗ ΠΙΝΑΚΙΔΩΝ

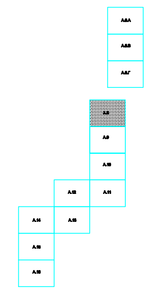

ΥΠΟΜΝΗΜΑ ΥΛΙΚΩΝ- ΣΥΜΒΟΛΩΝ

- διπλό διαχωριστικό κράσπεδο οριοθέτησης αμφίδρομου ποδηλατόδρομου
- υφιστάμενοι οδοί (άσφαλτός)
- ποδηλατόδρομος (έγχρωμη άσφαλτος)

ΔΙΑΓΡΑΜΜΙΣΕΙΣ ΟΔΟΣΤΡΩΜΑΤΩΝ

- συνεχής λευκή γραμμή, πλάτους 0,10 μ.
- γραμμή διακοπής πορείας πλάτους 0,50 μ.
- διάβαση πεζών γραμμές, πλάτους 0,50 μ.
- διακεκομμένη γραμμή οριοθέτησης λωρίδας διαμπερούς κίνησης ποδηλάτων διαστάσεων 0,50μ*0,20μ
- διακεκομμένη γραμμή οριοθέτησης συνιστώμενων λωρίδων ποδηλάτων και γραμμών καθοδήγησης σε αμφίδρομο διάδρομο ποδηλάτων
- προσανατολισμένο σύμβολο ποδηλάτου
- κεκλιμένο επίπεδο (κλίση 1:20) πεζών & ποδηλάτων
- βέλος κατευθύνσεως κυκλοφορίας
- σύμβολο προτεραιότητας

ΚΑΤΑΚΟΡΥΦΗ ΣΗΜΑΝΣΗ

P-54 P-55 P-66 Πρ-4α K-17 K-15

ΔΗΜΟΣ ΠΑΤΡΕΩΝ

ΔΙΕΥΘΥΝΣΗ ΑΡΧΙΤΕΚΤΟΝΙΚΟΥ ΕΡΓΟΥ- Η/Μ

ΕΡΓΟ: ΚΑΤΑΣΚΕΥΗ ΠΑΡΑΛΛΑΚΗΣ ΔΙΑΔΡΟΜΗΣ ΠΟΔΗΛΑΤΟΔΡΟΜΟΥ (ΚΑΝΕΛΛΟΠΟΥΛΟΥ-ΠΑΠΑΦΛΕΣΣΑ)

Α Ρ Χ Ι Τ Ε Κ Τ Ο Ν Ι Κ Η Μ Ε Λ Ε Τ Η

ΤΙΤΛΟΣ ΣΧΕΔΙΟΥ	ΑΡ. ΣΧΕΔΙΟΥ
ΟΔΟΣ ΗΡΩΩΝ ΠΟΛΥΤΕΧΝΕΙΟΥ ΑΠΟ ΠΥΛΗ 7 ΕΩΣ ΕΠΙΒΑΤΙΚΟ ΣΤΑΘΜΟ ΚΑΝΕΛΛΟΠΟΥΛΟΥ	Α.8
ΠΑΤΡΑ ΑΠΡΙΛΙΟΣ 2017	ΚΛΙΜΑΚΑ 1:500

ΟΙ ΜΕΛΕΤΗΤΕΣ	Ο ΠΡΟΪΣΤΑΜΕΝΟΣ ΚΟΙΝΟΧΡΗΣΤΩΝ ΧΩΡΩΝ	Η Δ/ΝΤΡΙΑ ΑΡΧ/ΚΟΥ ΕΡΓΟΥ-Η/Μ
ΚΑΛΛΙΟΠΗ ΤΡΑΓΟΥΛΙΑ Πολιτικός Μηχανικός ΤΕ ΣΟΦΙΑ ΚΟΜΠΟΤΗ Πολιτικός Μηχανικός ΤΕ		ΕΛΕΝΗ ΑΛΕΞΟΠΟΥΛΟΥ Αγρ/μος Τοπ/φος Μηχανικός

ΕΛΕΓΘΗΚΕ	ΘΕΩΡΗΘΗΚΕ

Ψηφιακά υπογεγραμμένο από ΕΛΕΝΗ ΑΛΕΞΟΠΟΥΛΟΥ Ημερομηνία: 2018.09.25