
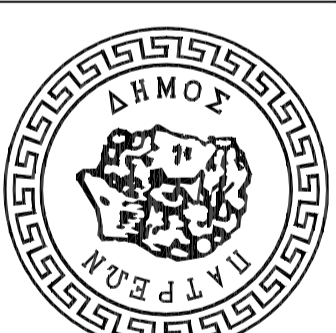
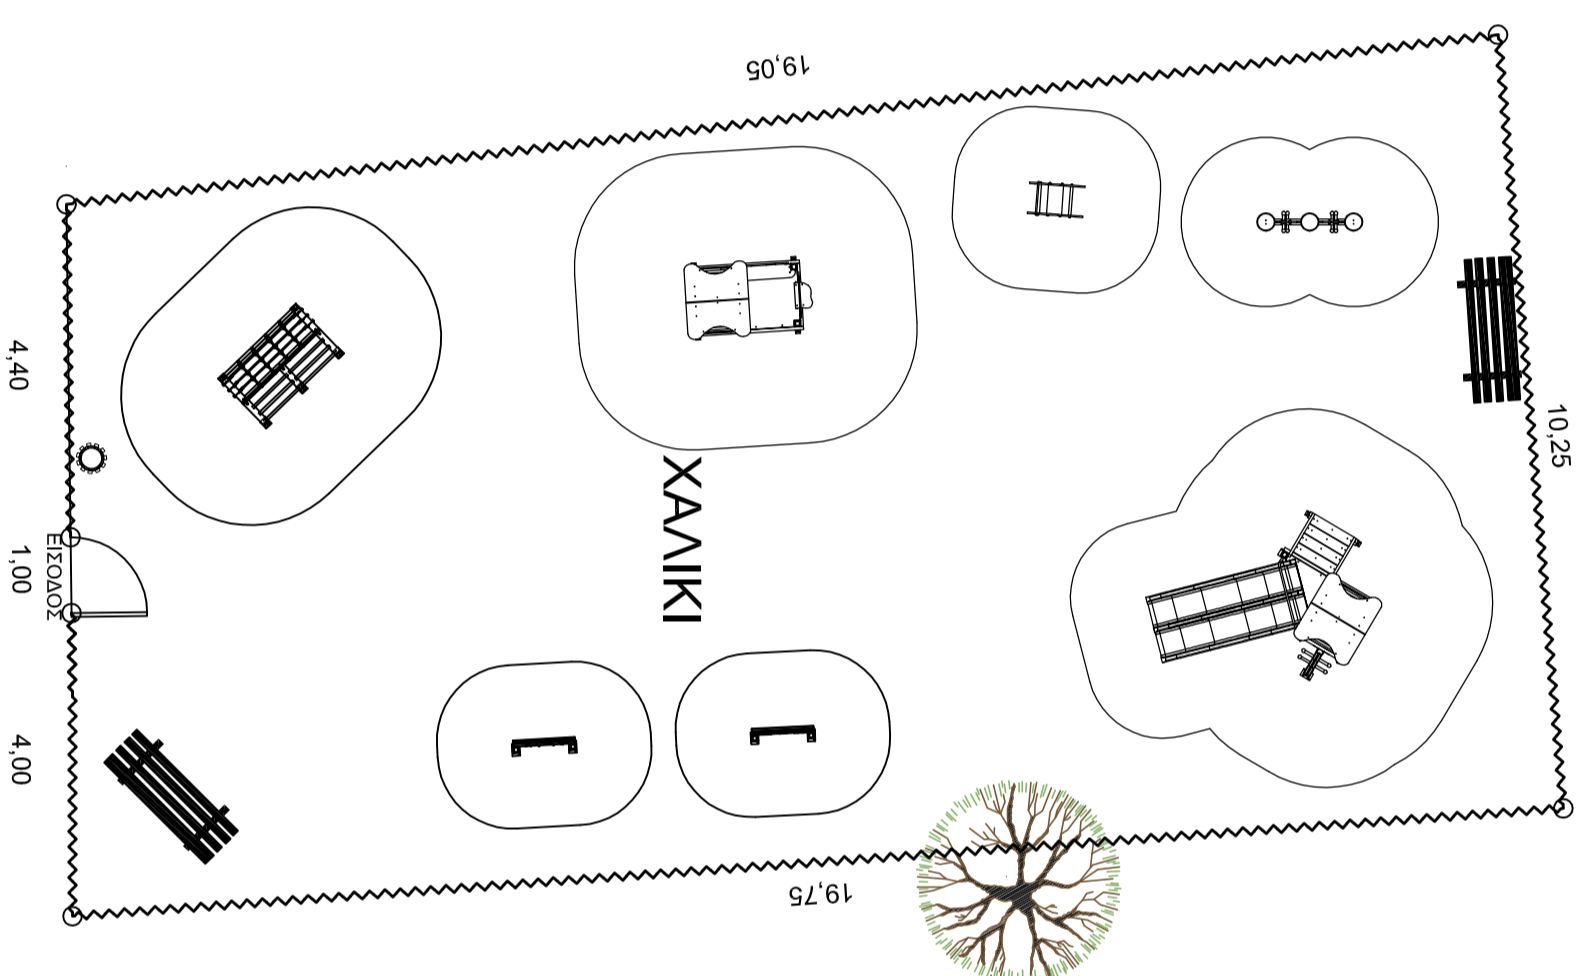
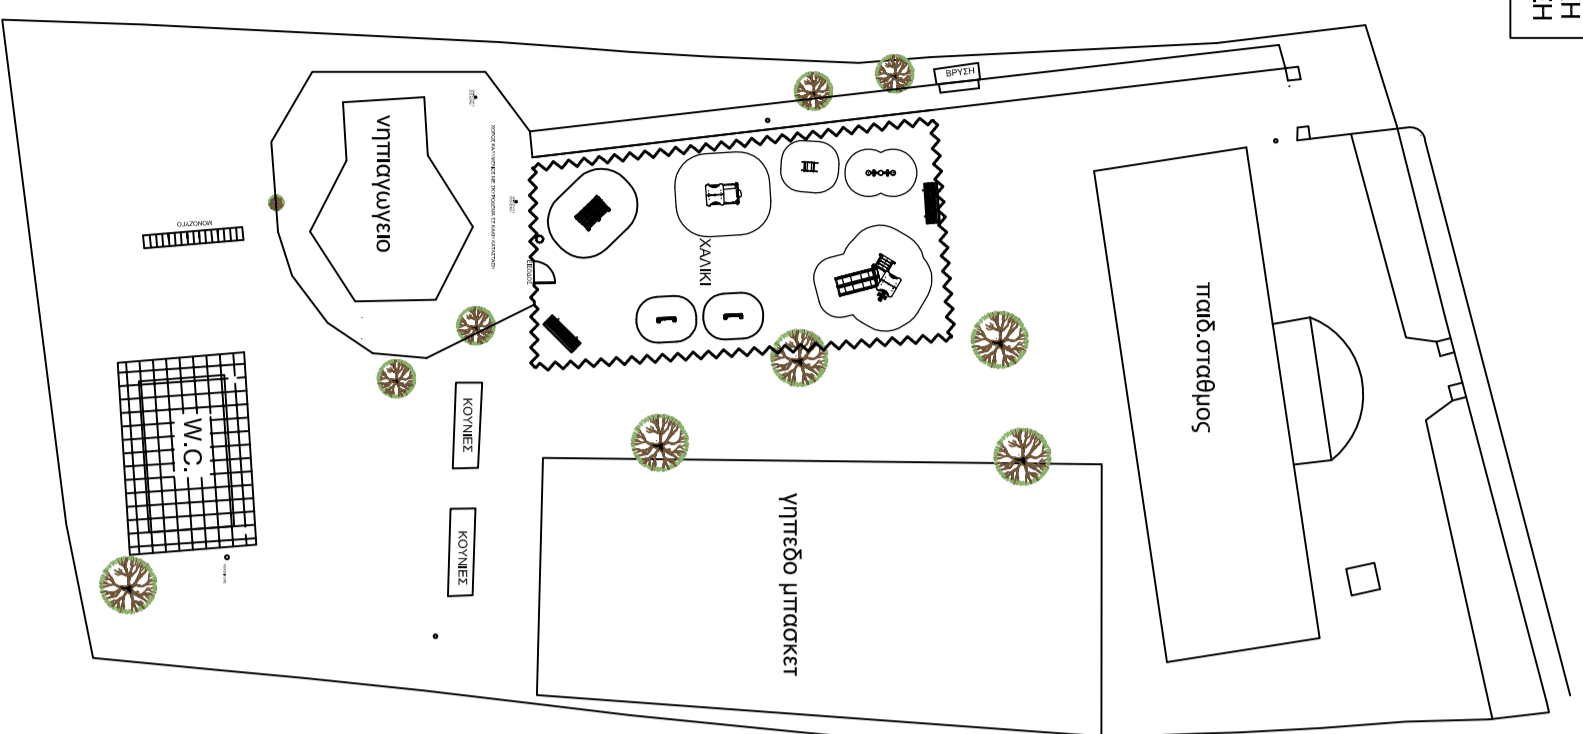


ΕΜΒΑΔΟΝ ΠΑΙΔΙΚΗΣ ΧΑΡΑΣ: 190.64 m²
 ΠΕΡΙΜΕΤΡΟΣ: 58.52 m
 ΝΕΑ ΜΕΤΑΛΛΙΚΗ ΠΕΡΙΦΡΑΣΗ: 57.52 m
 ΠΟΡΤΑ ΕΙΣΟΔΟΥ: 1.00 m

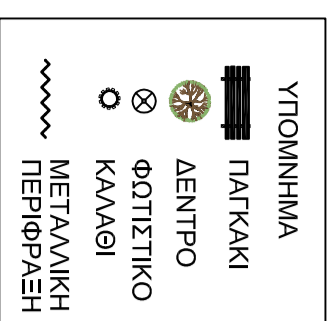

ΕΛΛΗΝΙΚΗ ΔΗΜΟΚΡΑΤΙΑ
 ΠΕΡΙΦΕΡΕΙΑ ΔΥΤΙΚΗΣ ΕΛΛΑΔΑΣ
 ΝΟΜΟΣ ΑΧΑΪΑΣ
 ΔΗΜΟΣ ΠΑΤΡΩΝ
 Δ/ΝΣΗ ΑΡΧ/ΚΟΥ ΕΡΓΟΥ - Η/Μ

ΕΡΓΟ: ΑΝΑΚΑΤΑΣΚΕΥΗ ΠΑΙΔΙΚΩΝ ΧΑΡΩΝ
 ΣΕ ΝΗΠΙΑΓΩΓΕΙΑ

Θ Ε Μ Α ΓΕΝΙΚΗ ΚΑΤΟΨΗ ΠΡΟΤΑΣΗΣ ΑΝΑΚΑΤΑΣΚΕΥΗΣ ΠΑΙΔΙΚΗΣ ΧΑΡΑΣ ΝΗΠΙΑΓΩΓΕΙΟΥ ΤΣΟΥΚΑΔΕΪΚΩΝ	ΑΡ. ΣΧΕΔΙΟΥ A-16
	ΚΑΙΜΑΚΑ 1/100

ΘΕΣΗ: Παλ. Εθνική οδός Πατρών Πύργου 4855 - Τσουκαδείκια

ΣΦΡΑΓΙΔΕΣ ΥΠΟΓΡΑΦΕΣ:		
ΟΙ ΜΕΛΕΤΗΤΕΣ ΕΥΑΓΓΕΛΙΑ ΚΡΗΚΗ ΠΟΛΙΤΙΚΟΣ ΜΗΧΑΝΙΚΟΣ ΤΕ	ΕΛΕΓΘΗΚΕ Η ΑΝΔΡΙΑΝΗ ΟΤΤΡΙΑ ΠΡΟΪΣΤΑΜΕΝΗ Κ/Χ	ΘΕΩΡΗΘΗΚΕ Η Δ/ΝΤΡΑ ΑΡΧ/ΚΟΥ ΕΡΓΟΥ - Η/Μ
ΒΑΣΙΛΕΙΟΣ ΚΑΛΑΓΩΔΗΣ ΠΟΛΙΤΙΚΟΣ ΜΗΧΑΝΙΚΟΣ ΤΕ	ΜΑΡΙΑ ΖΕΡΒΑ ΠΟΛΙΤΙΚΟΣ ΜΗΧΑΝΙΚΟΣ	ΕΒΕΝΗ ΑΝΕΣΤΟΛΥΝΟΥ ΑΤ. ΤΟΠΟΓΡΑΦΟΣ ΜΗΧΑΝΙΚΟΣ