



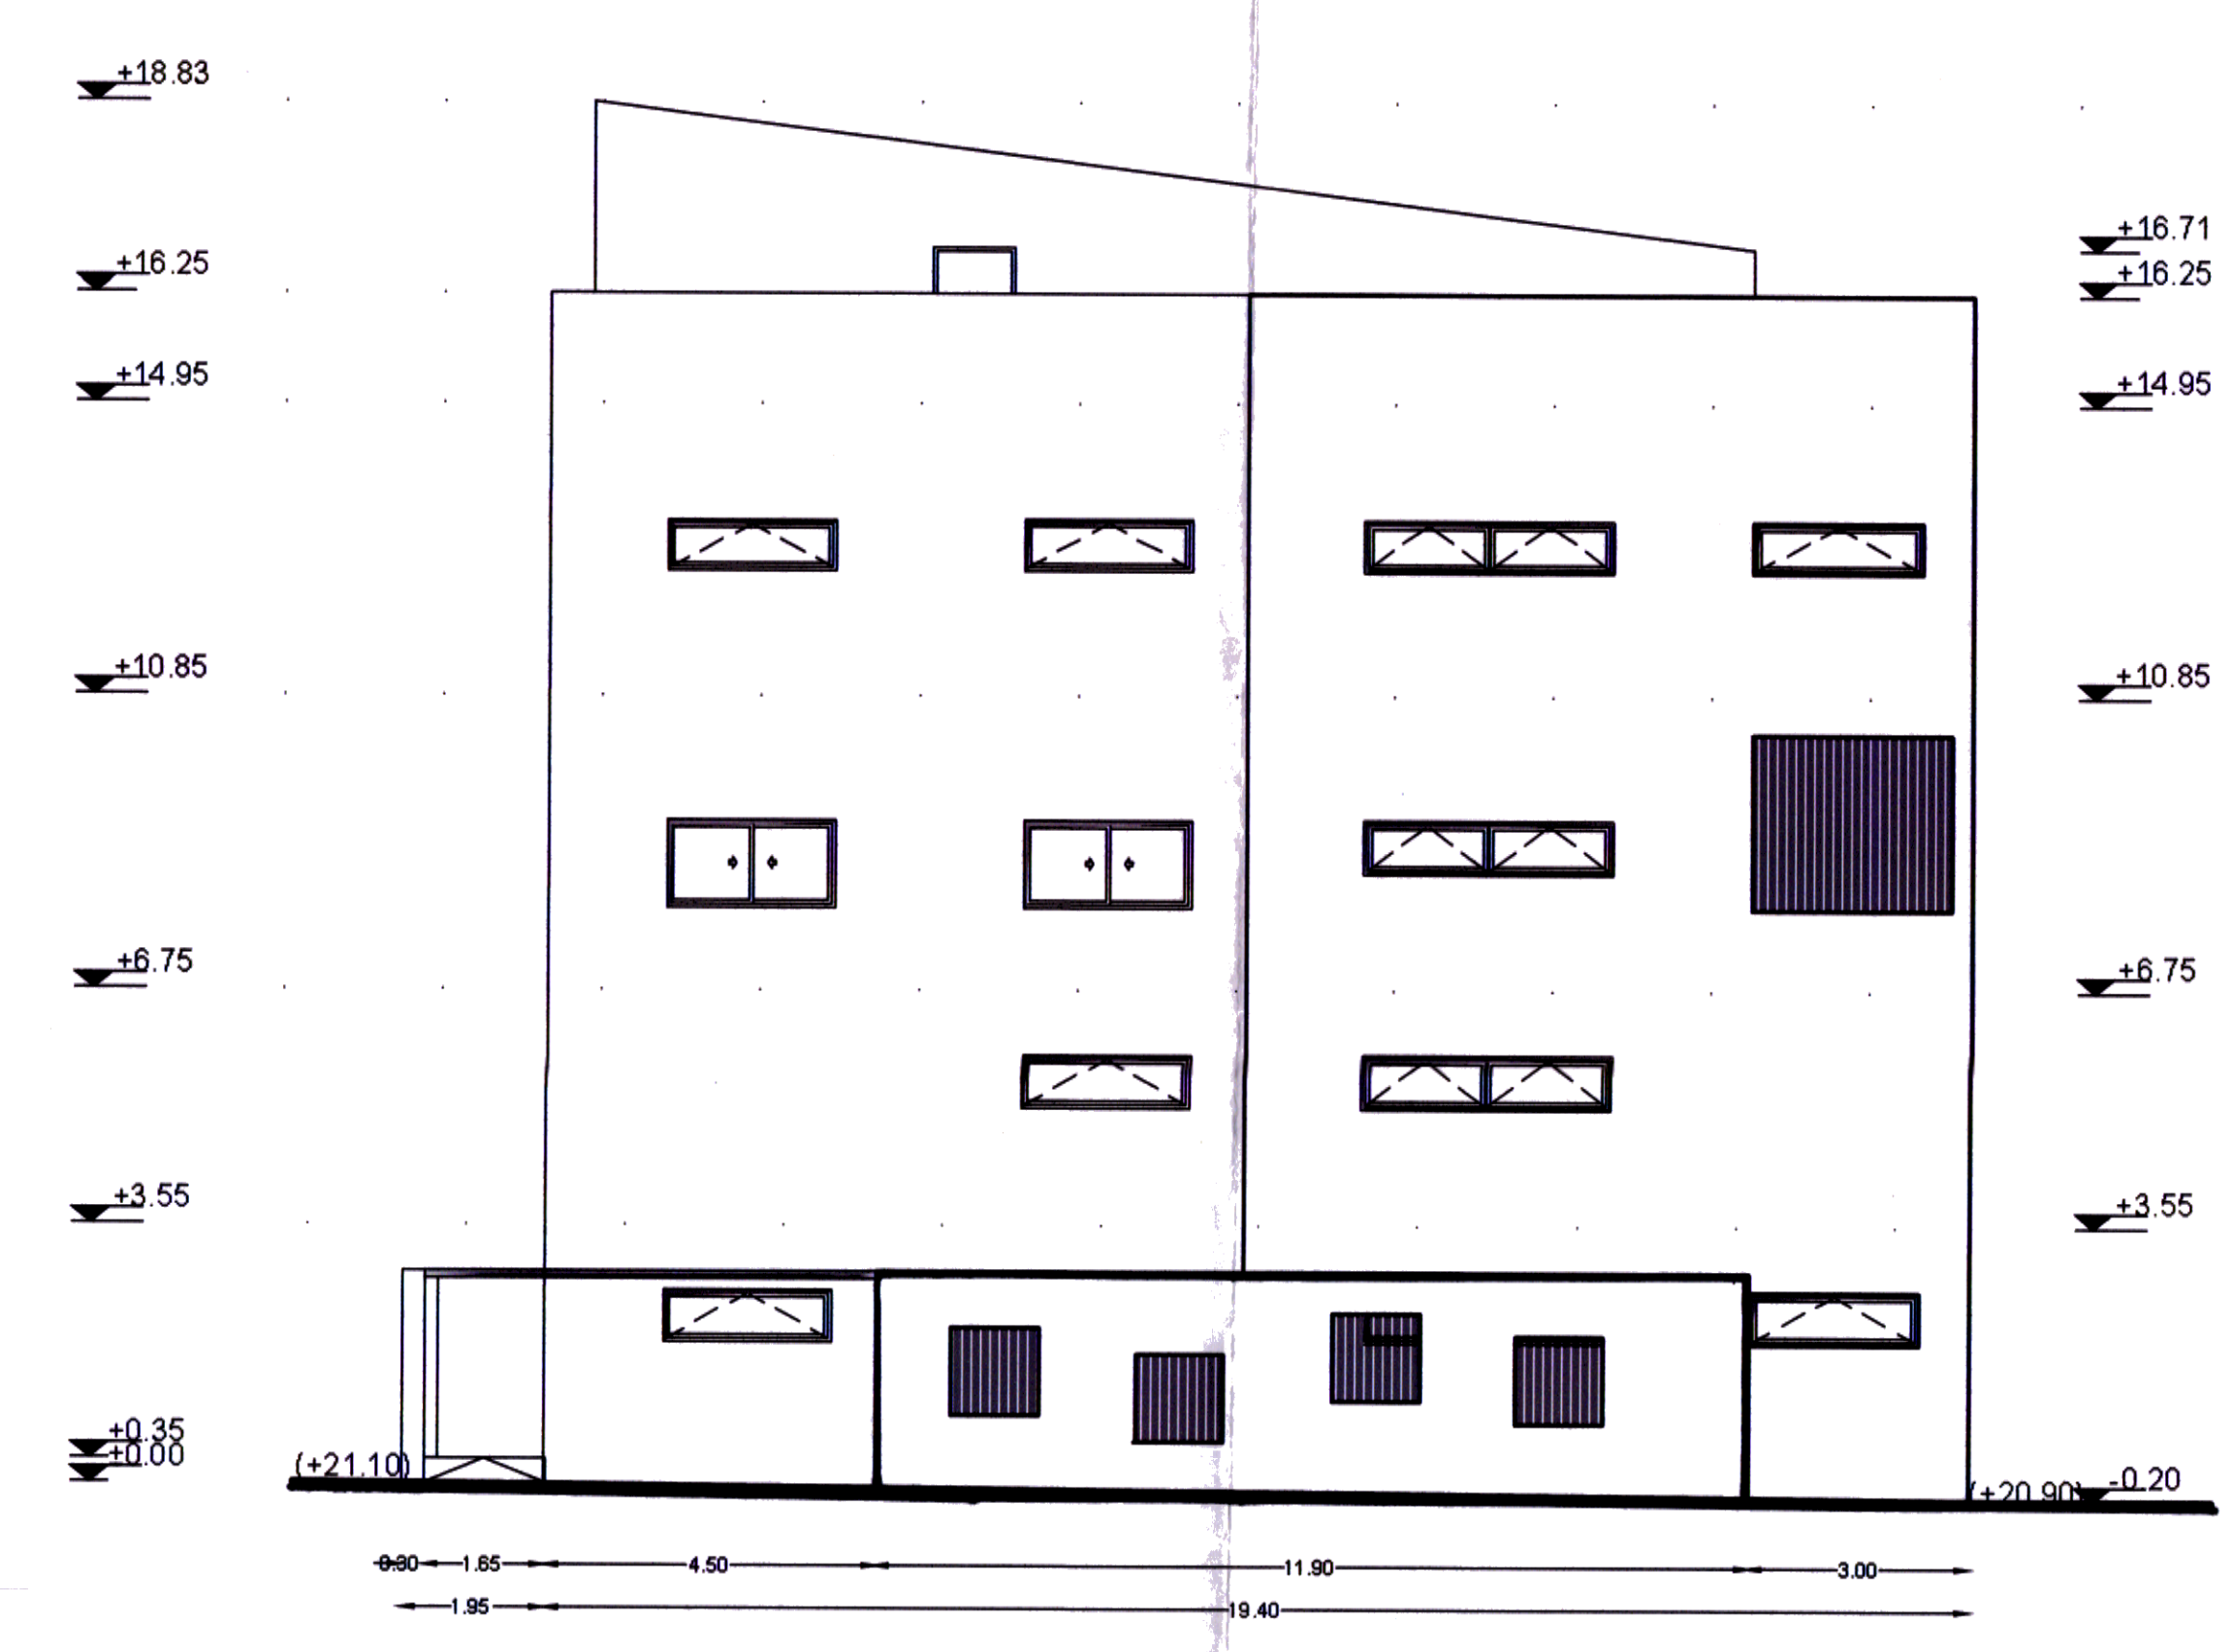


ανατολική όψη

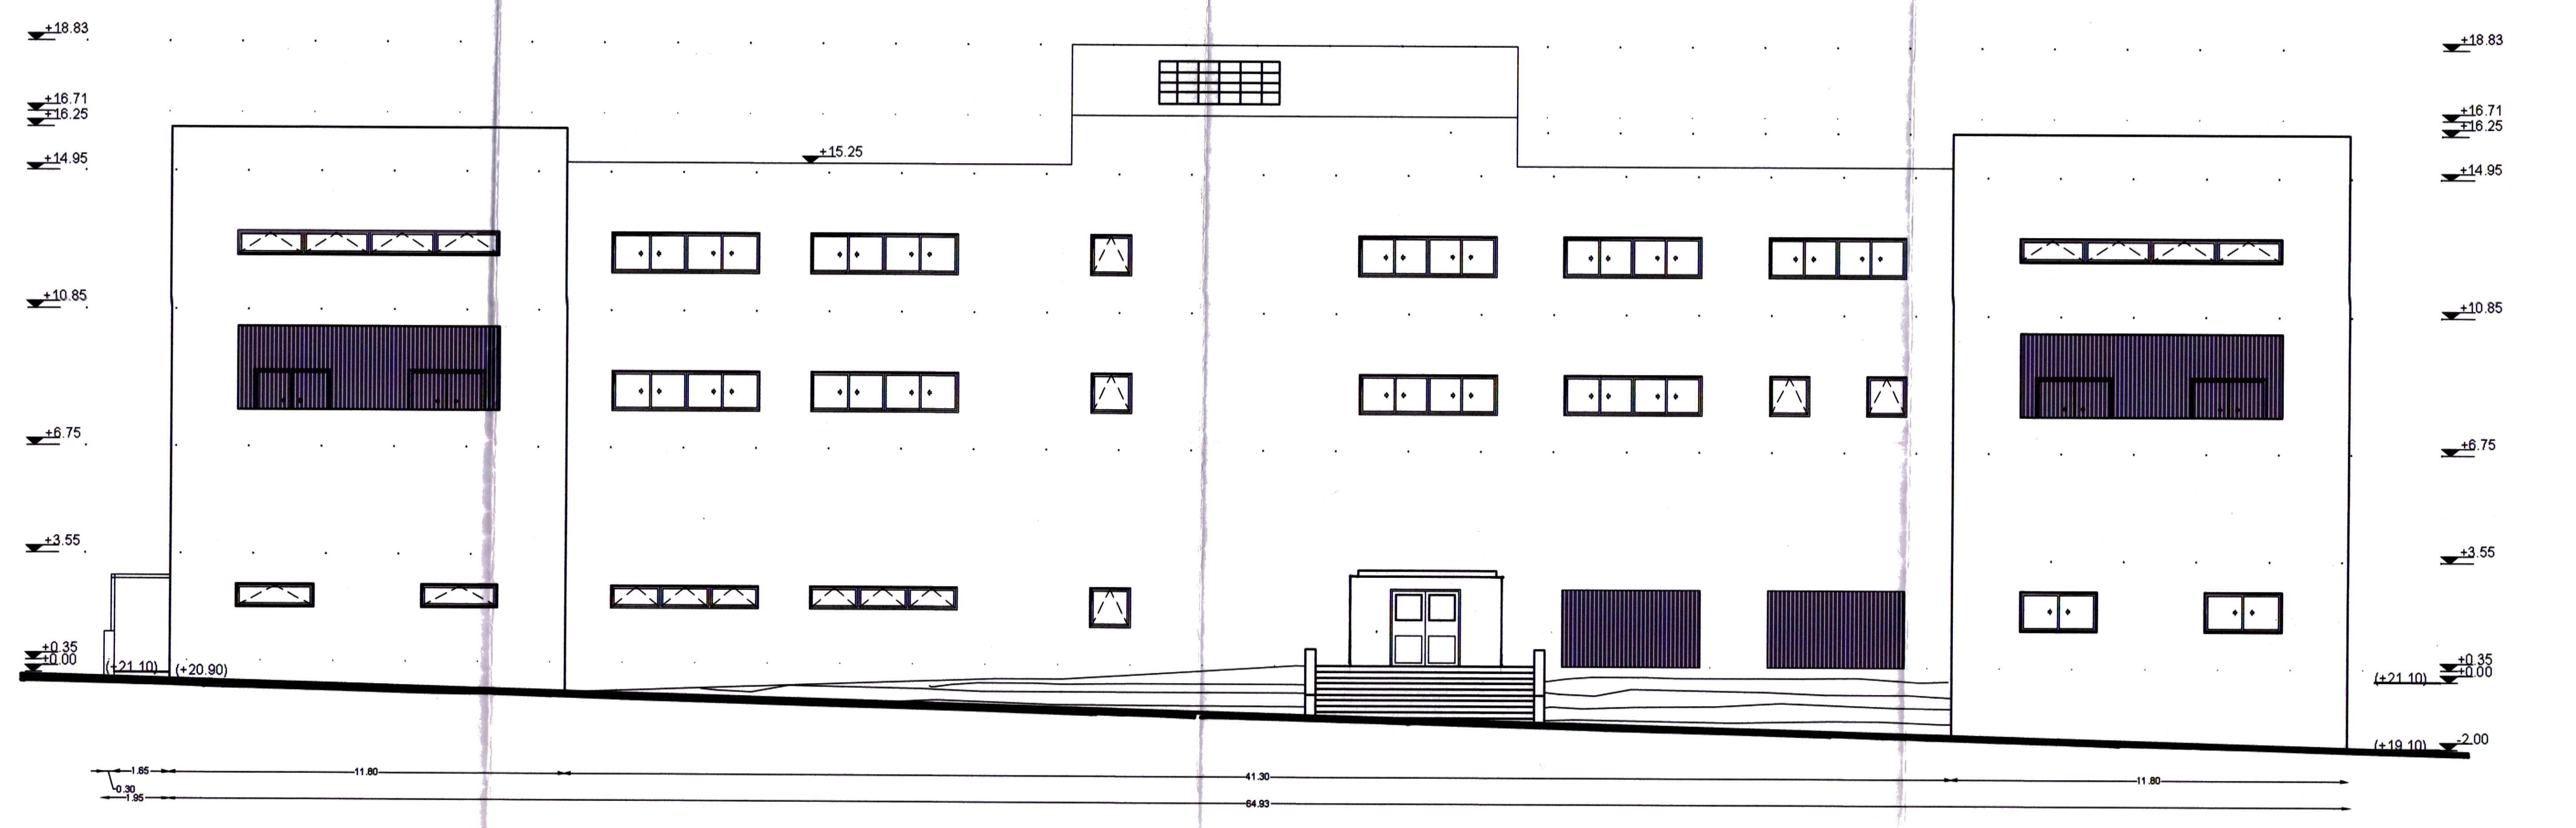

βόρεια όψη



δυτική όψη

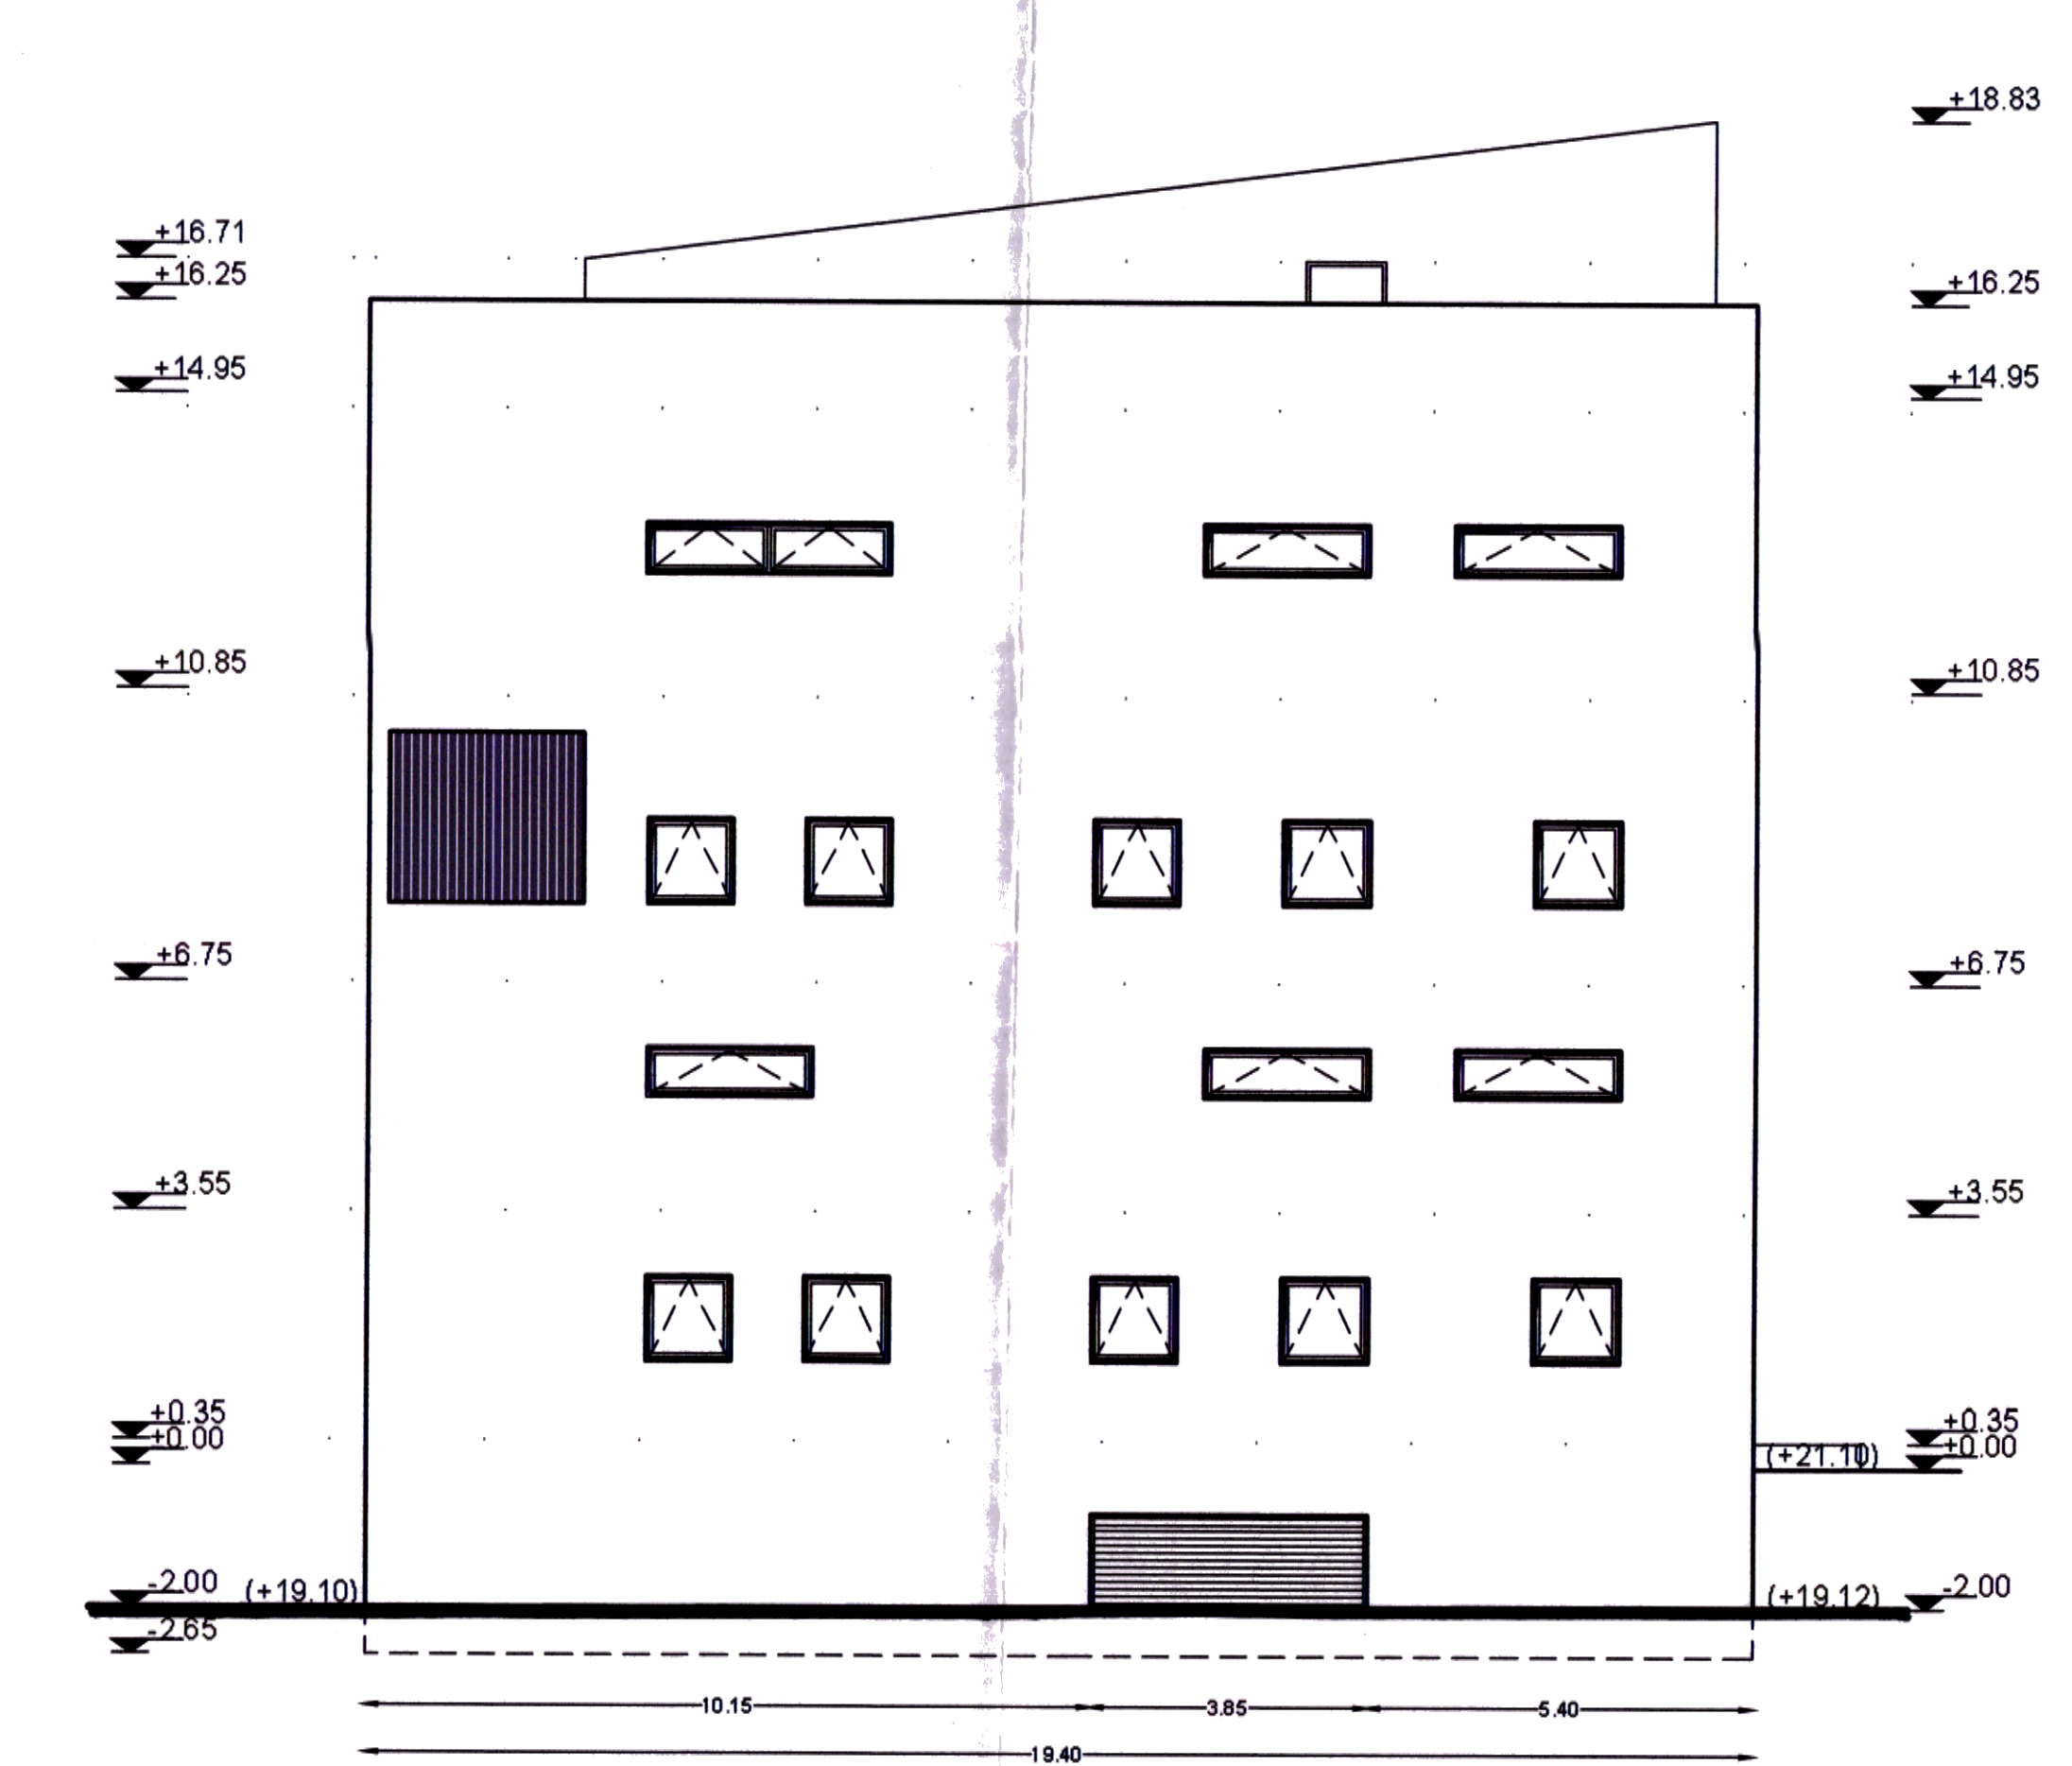

νότια όψη



ΔΗΜΟΣ ΠΑΤΡΕΩΝ  
ΔΙΕΥΘΥΝΣΗ ΑΡΧΙΤΕΚΤΟΝΙΚΟΥ ΕΡΓΟΥ - ΗΜ

ΕΡΓΟ : 3ο ΓΥΜΝΑΣΙΟ ΠΑΤΡΩΝ

ΑΡΧΙΤΕΚΤΟΝΙΚΗ ΜΕΛΕΤΗ

ΣΧΕΔΙΟ ΑΡ. ΣΧΕΔΙΟΥ

ΟΦΕΙΣ Α - 09

ΠΑΤΡΑ, ΜΑΪΟΣ 2016 ΚΛΙΜΑΚΑ 1:100

ΕΛΛΗΝΙΚΗ ΔΗΜΟΚΡΑΤΙΑ  
ΔΗΜΟΣ ΠΑΤΡΕΩΝ  
ΔΙΕΥΘΥΝΣΗ ΑΡΧΙΤΕΚΤΟΝΙΚΟΥ ΕΡΓΟΥ  
ΕΛΕΝΗ ΑΛΕΞΟΠΟΥΛΟΥ  
αρχιτέκτων μηχανικός



ΕΛΕΝΗ ΑΛΕΞΟΠΟΥΛΟΥ  
αγρον. & τοπογράφος μηχανικός

ΘΕΩΡΗΘΗΚΕ

ΕΛΕΓΧΘΗΚΕ