

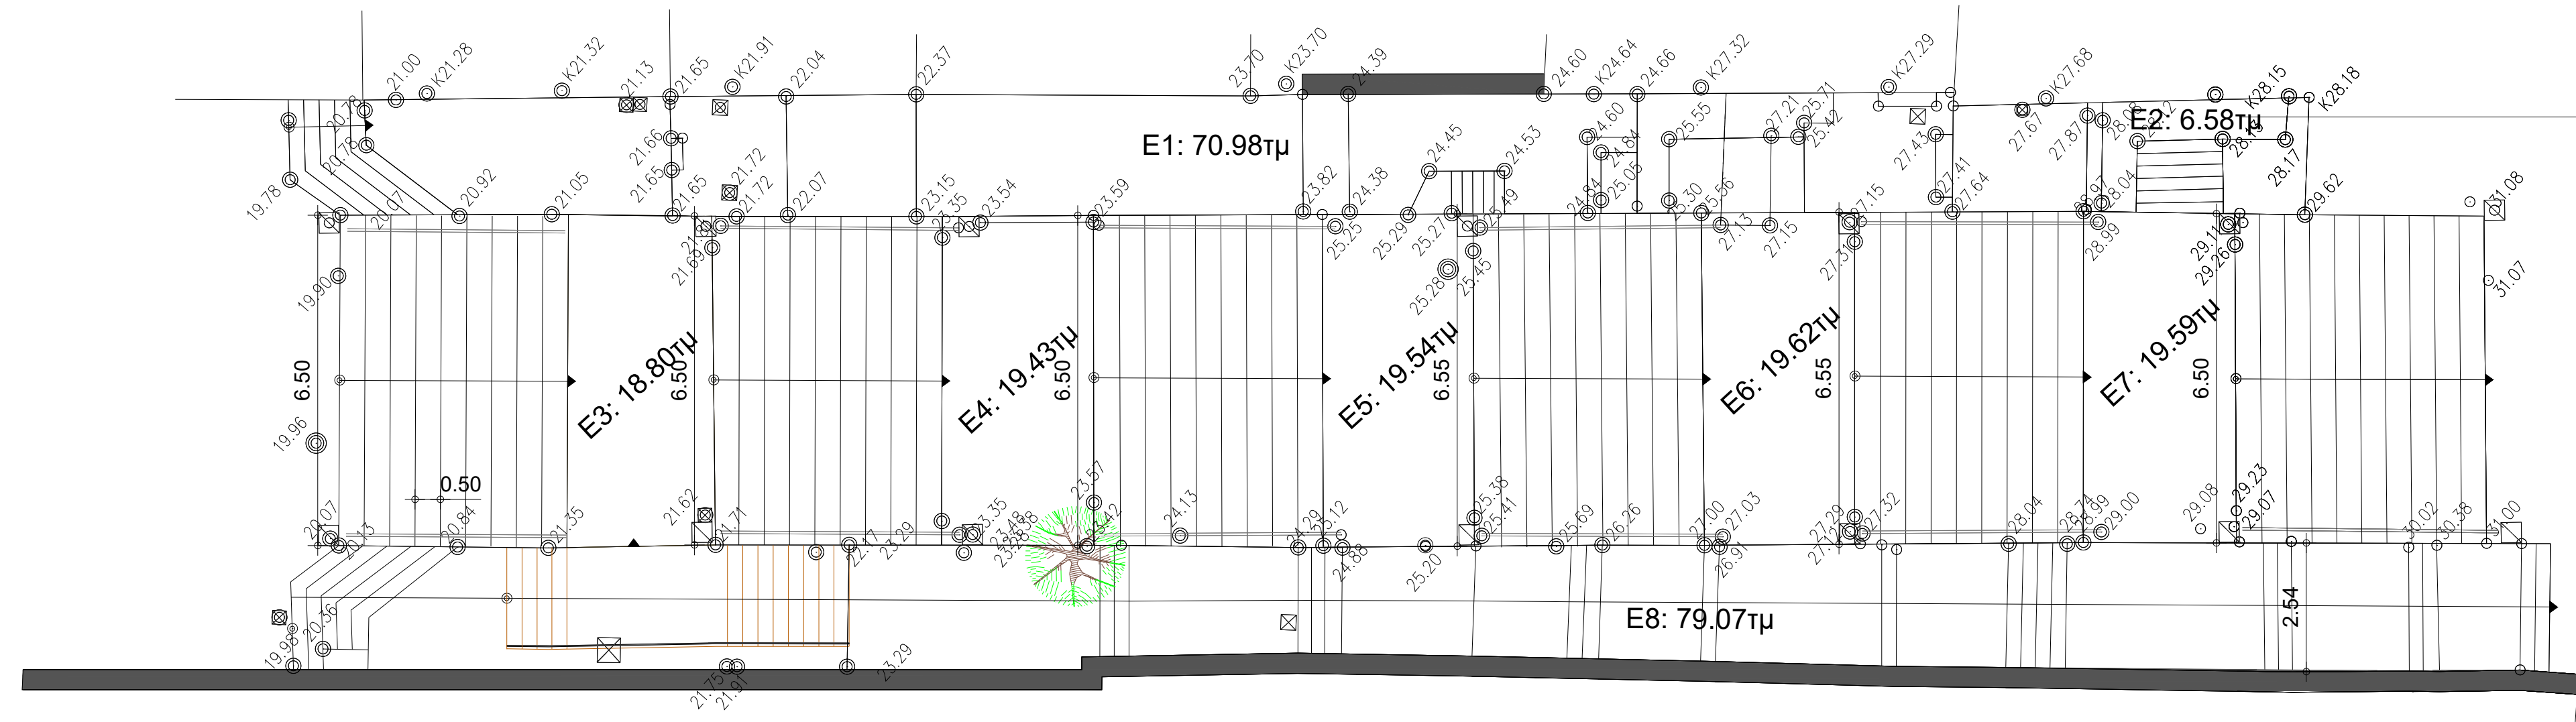


# ΔΙΑΤΗΡΗΤΕΑ ΣΚΑΛΑ ΓΕΡΟΚΩΣΤΟΠΟΥΛΟΥ


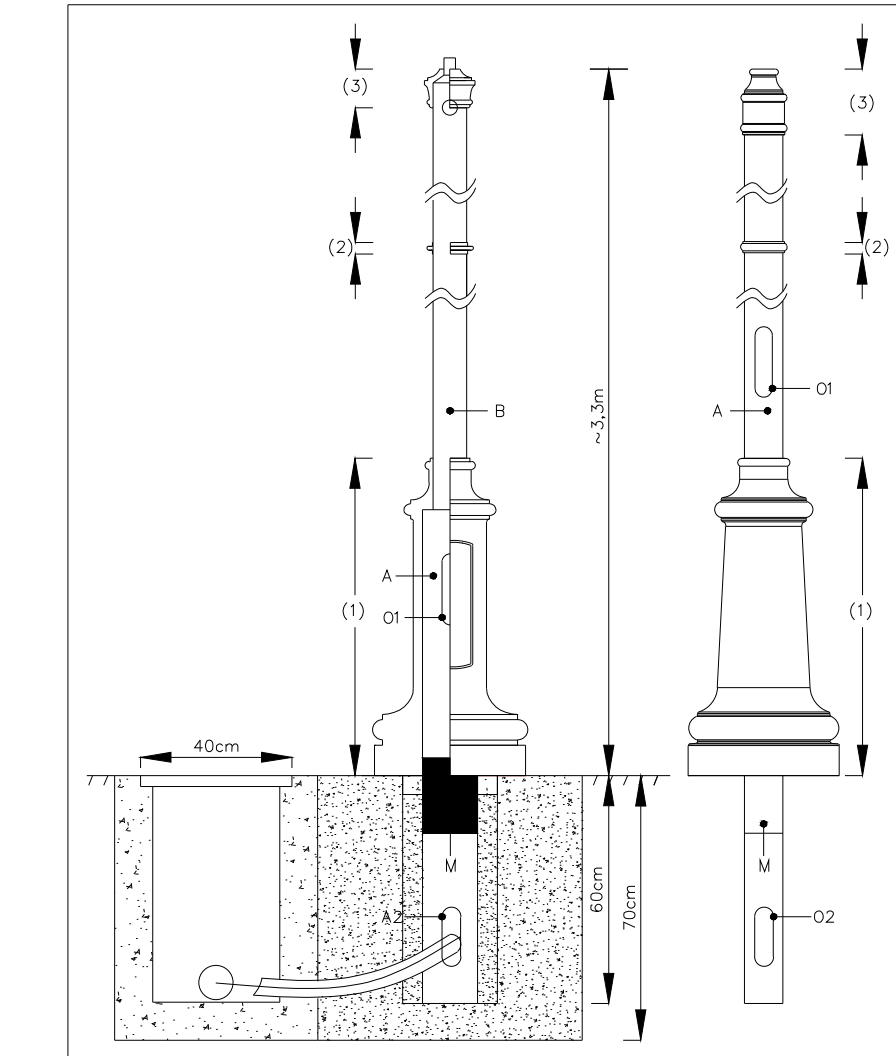


στα πλατύσκαλα και στο τμήμα αριστερά της κυρίας σκάλας θα αποξηλωθούν οι σημερινές τσιμεντένες πλάκες πεζοδρομίου και η επιφάνειά θα γίνει με μαλτέζοπλακές (υλικό επιστρώσης της σκάλας κατά την αρχική της κατασκευή), το οποίο θα προκύψει από προσεκτικές αποηλώσεις σε τμήματα πεζοδρομίων οδών της μελέτης (Εριμού, Αγ. Νικόλαου) και πλατειών (πλατεία Όλγας), όπου υπάρχουν μαλτέζοπλακές και διατηρούνται. Σε περίπτωση που η ποσότητα που θα προκύψει δεν επαρκεί θα τοποθετηθούν λίθινες πλάκες χρώματος και σχήματος που θα προσαρμοσθεί με τις μαλτέζοπλακές κατοπιν έγκρισης της αρχαιολογίας και της υπηρεσίας του Δήμου.

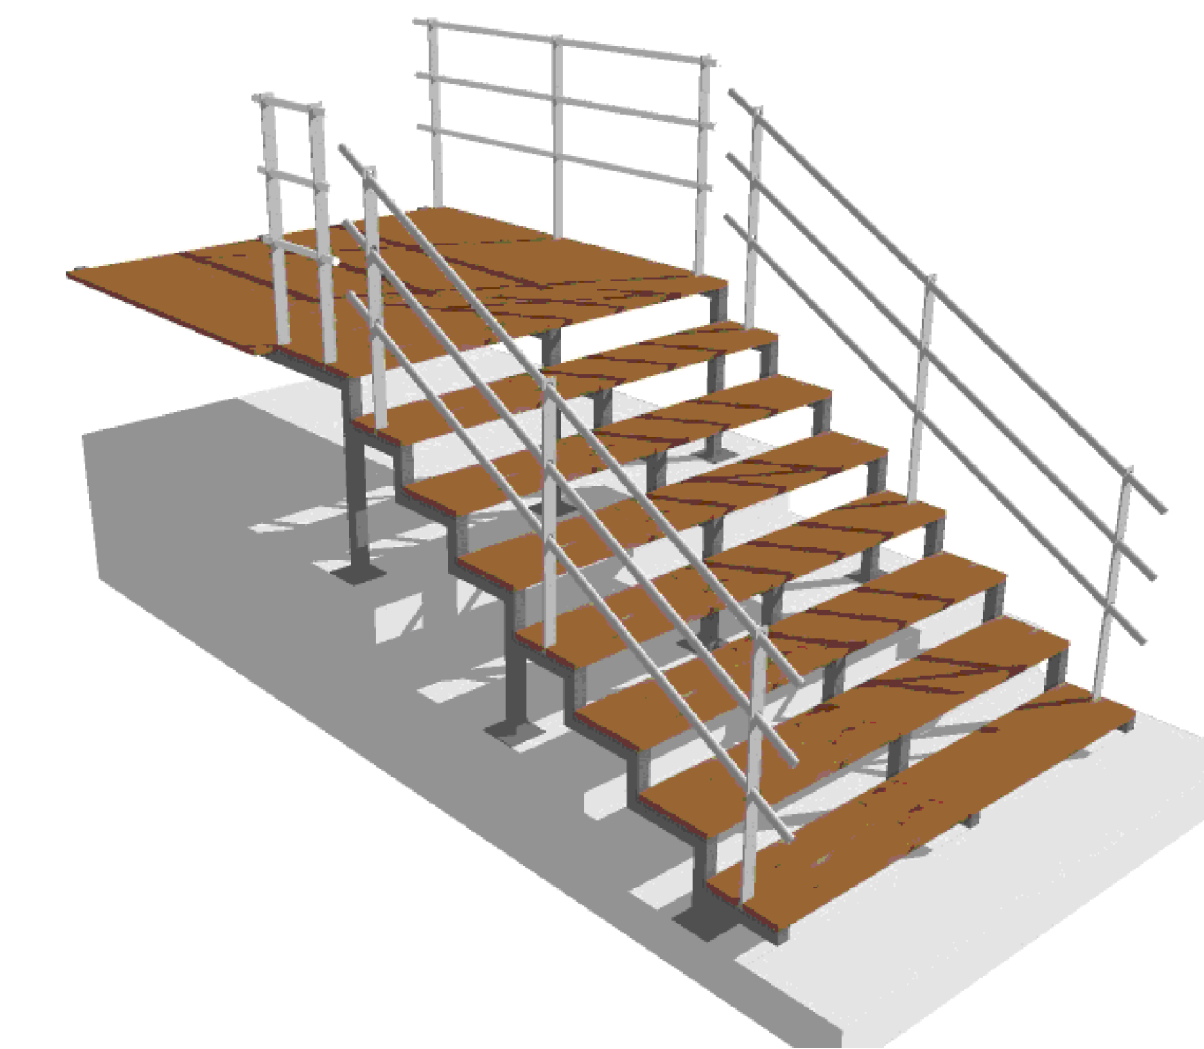


ΛΕΠΤΟΜΕΡΕΙΑ ΕΔΡΑΣΗΣ ΕΠΙΣΤΥΛΟΥ ΦΩΤΙΣΤΙΚΟΥ ΚΛΙΜΑΚΑ 1:20

## ΤΡΙΣΔΙΑΣΤΑΣΤΗ ΑΠΕΙΚΟΝΙΣΗ ΝΕΑΣ ΣΚΑΛΑΣ

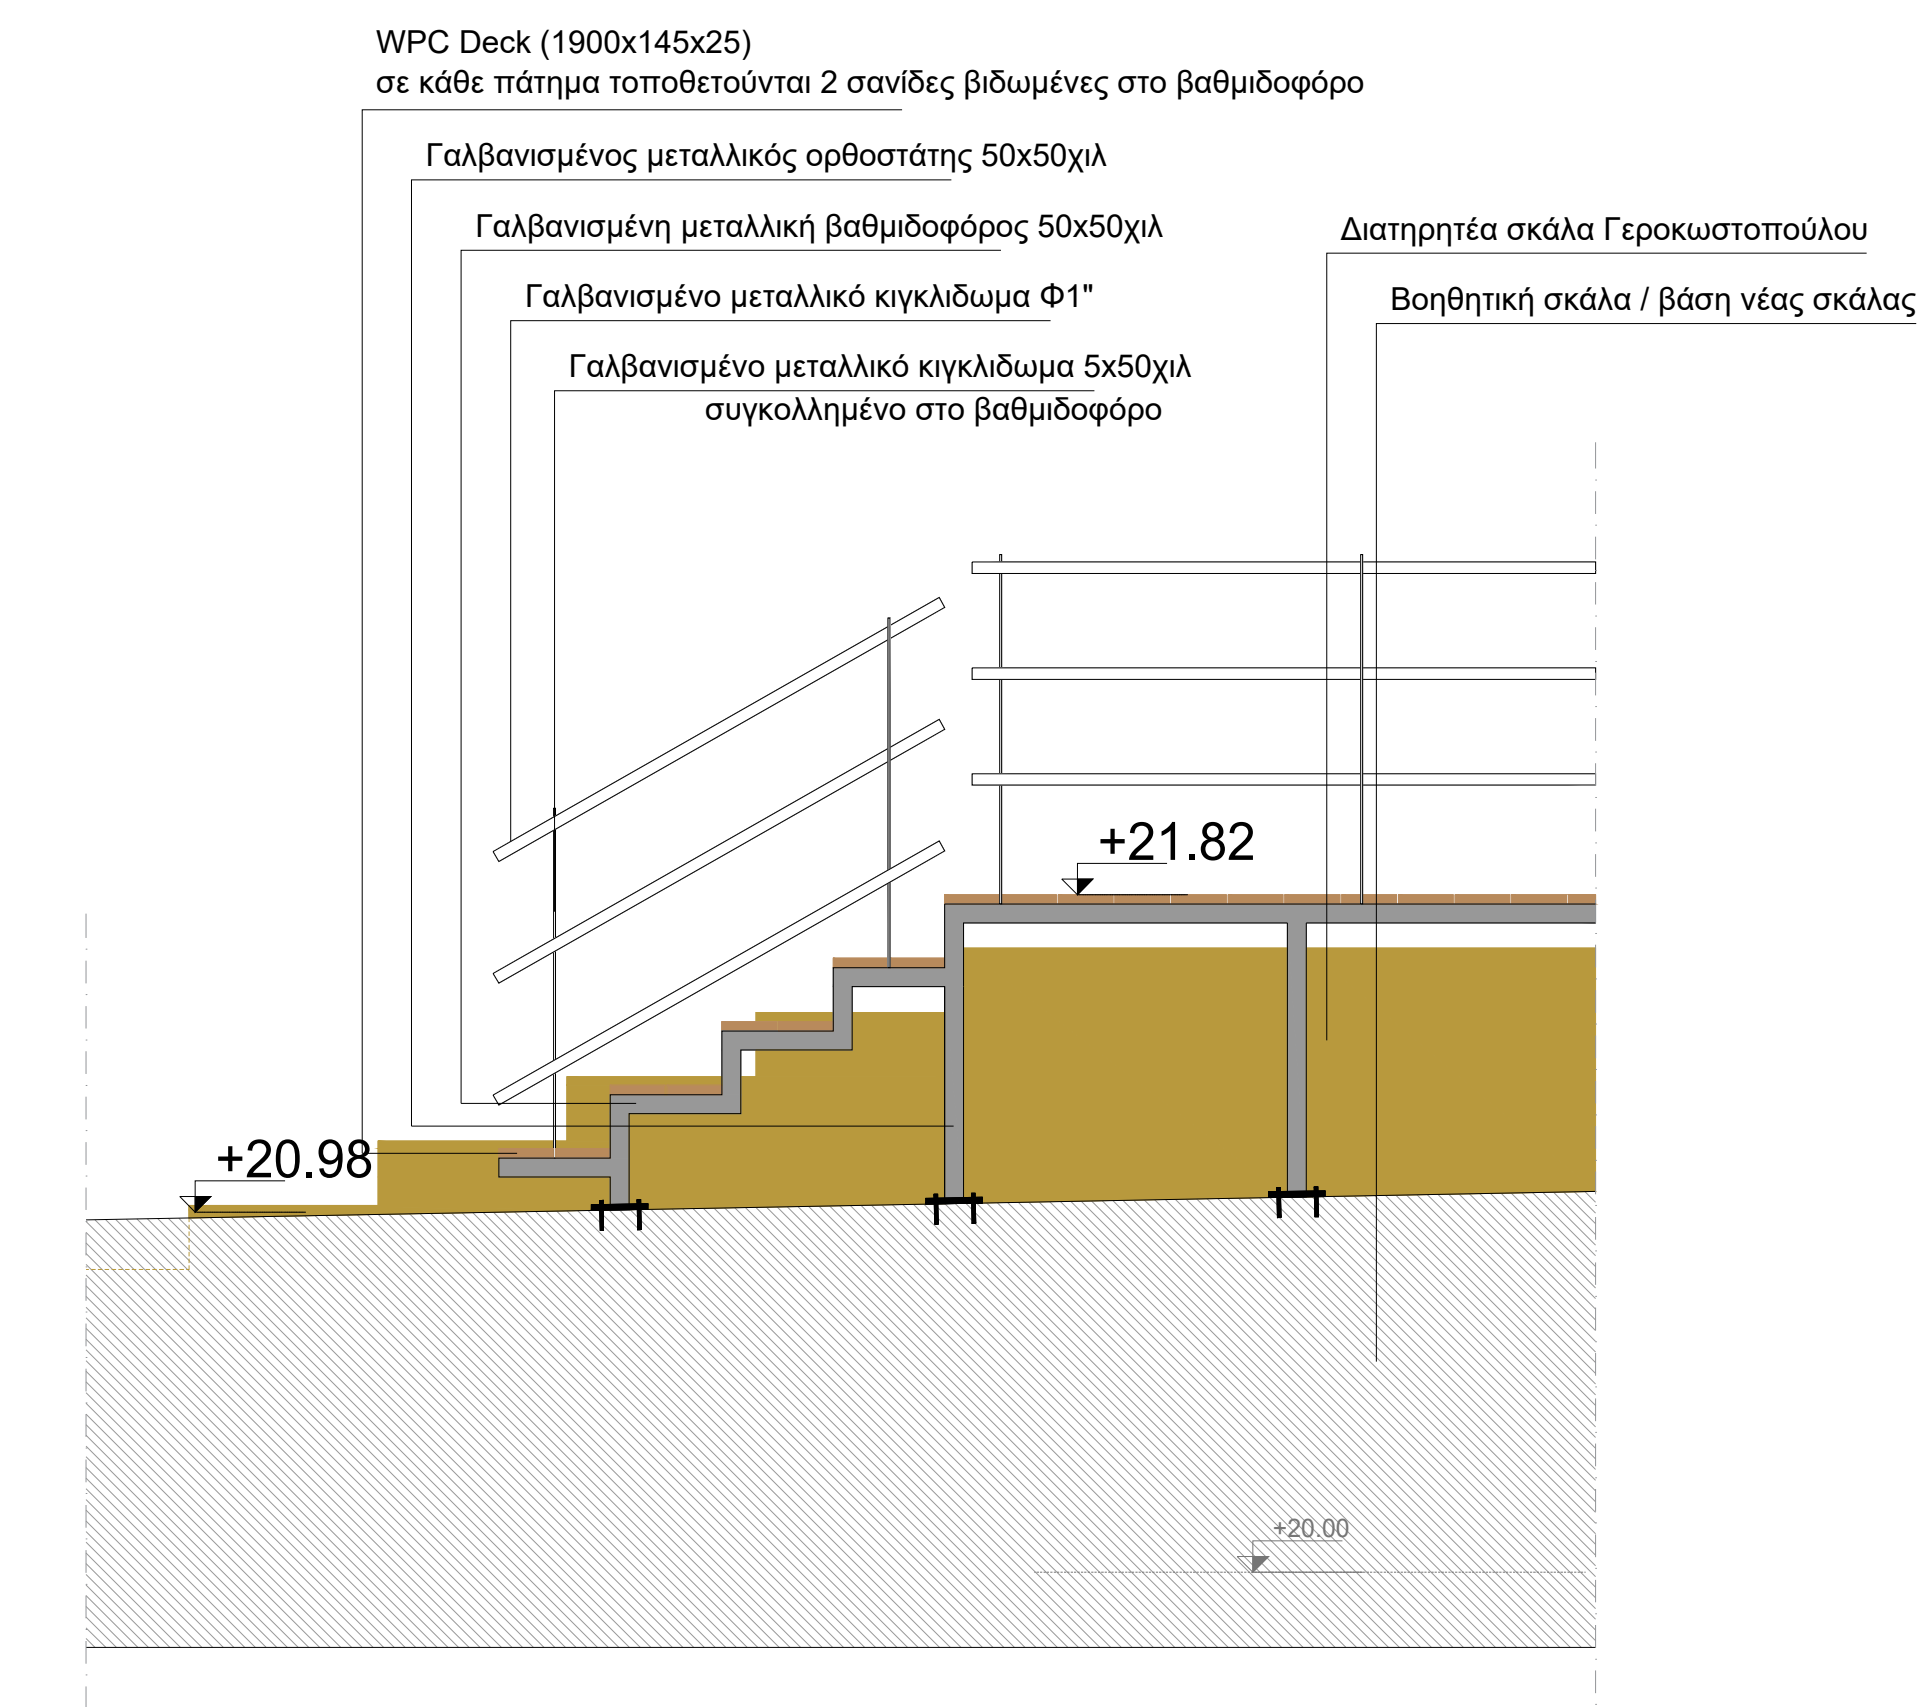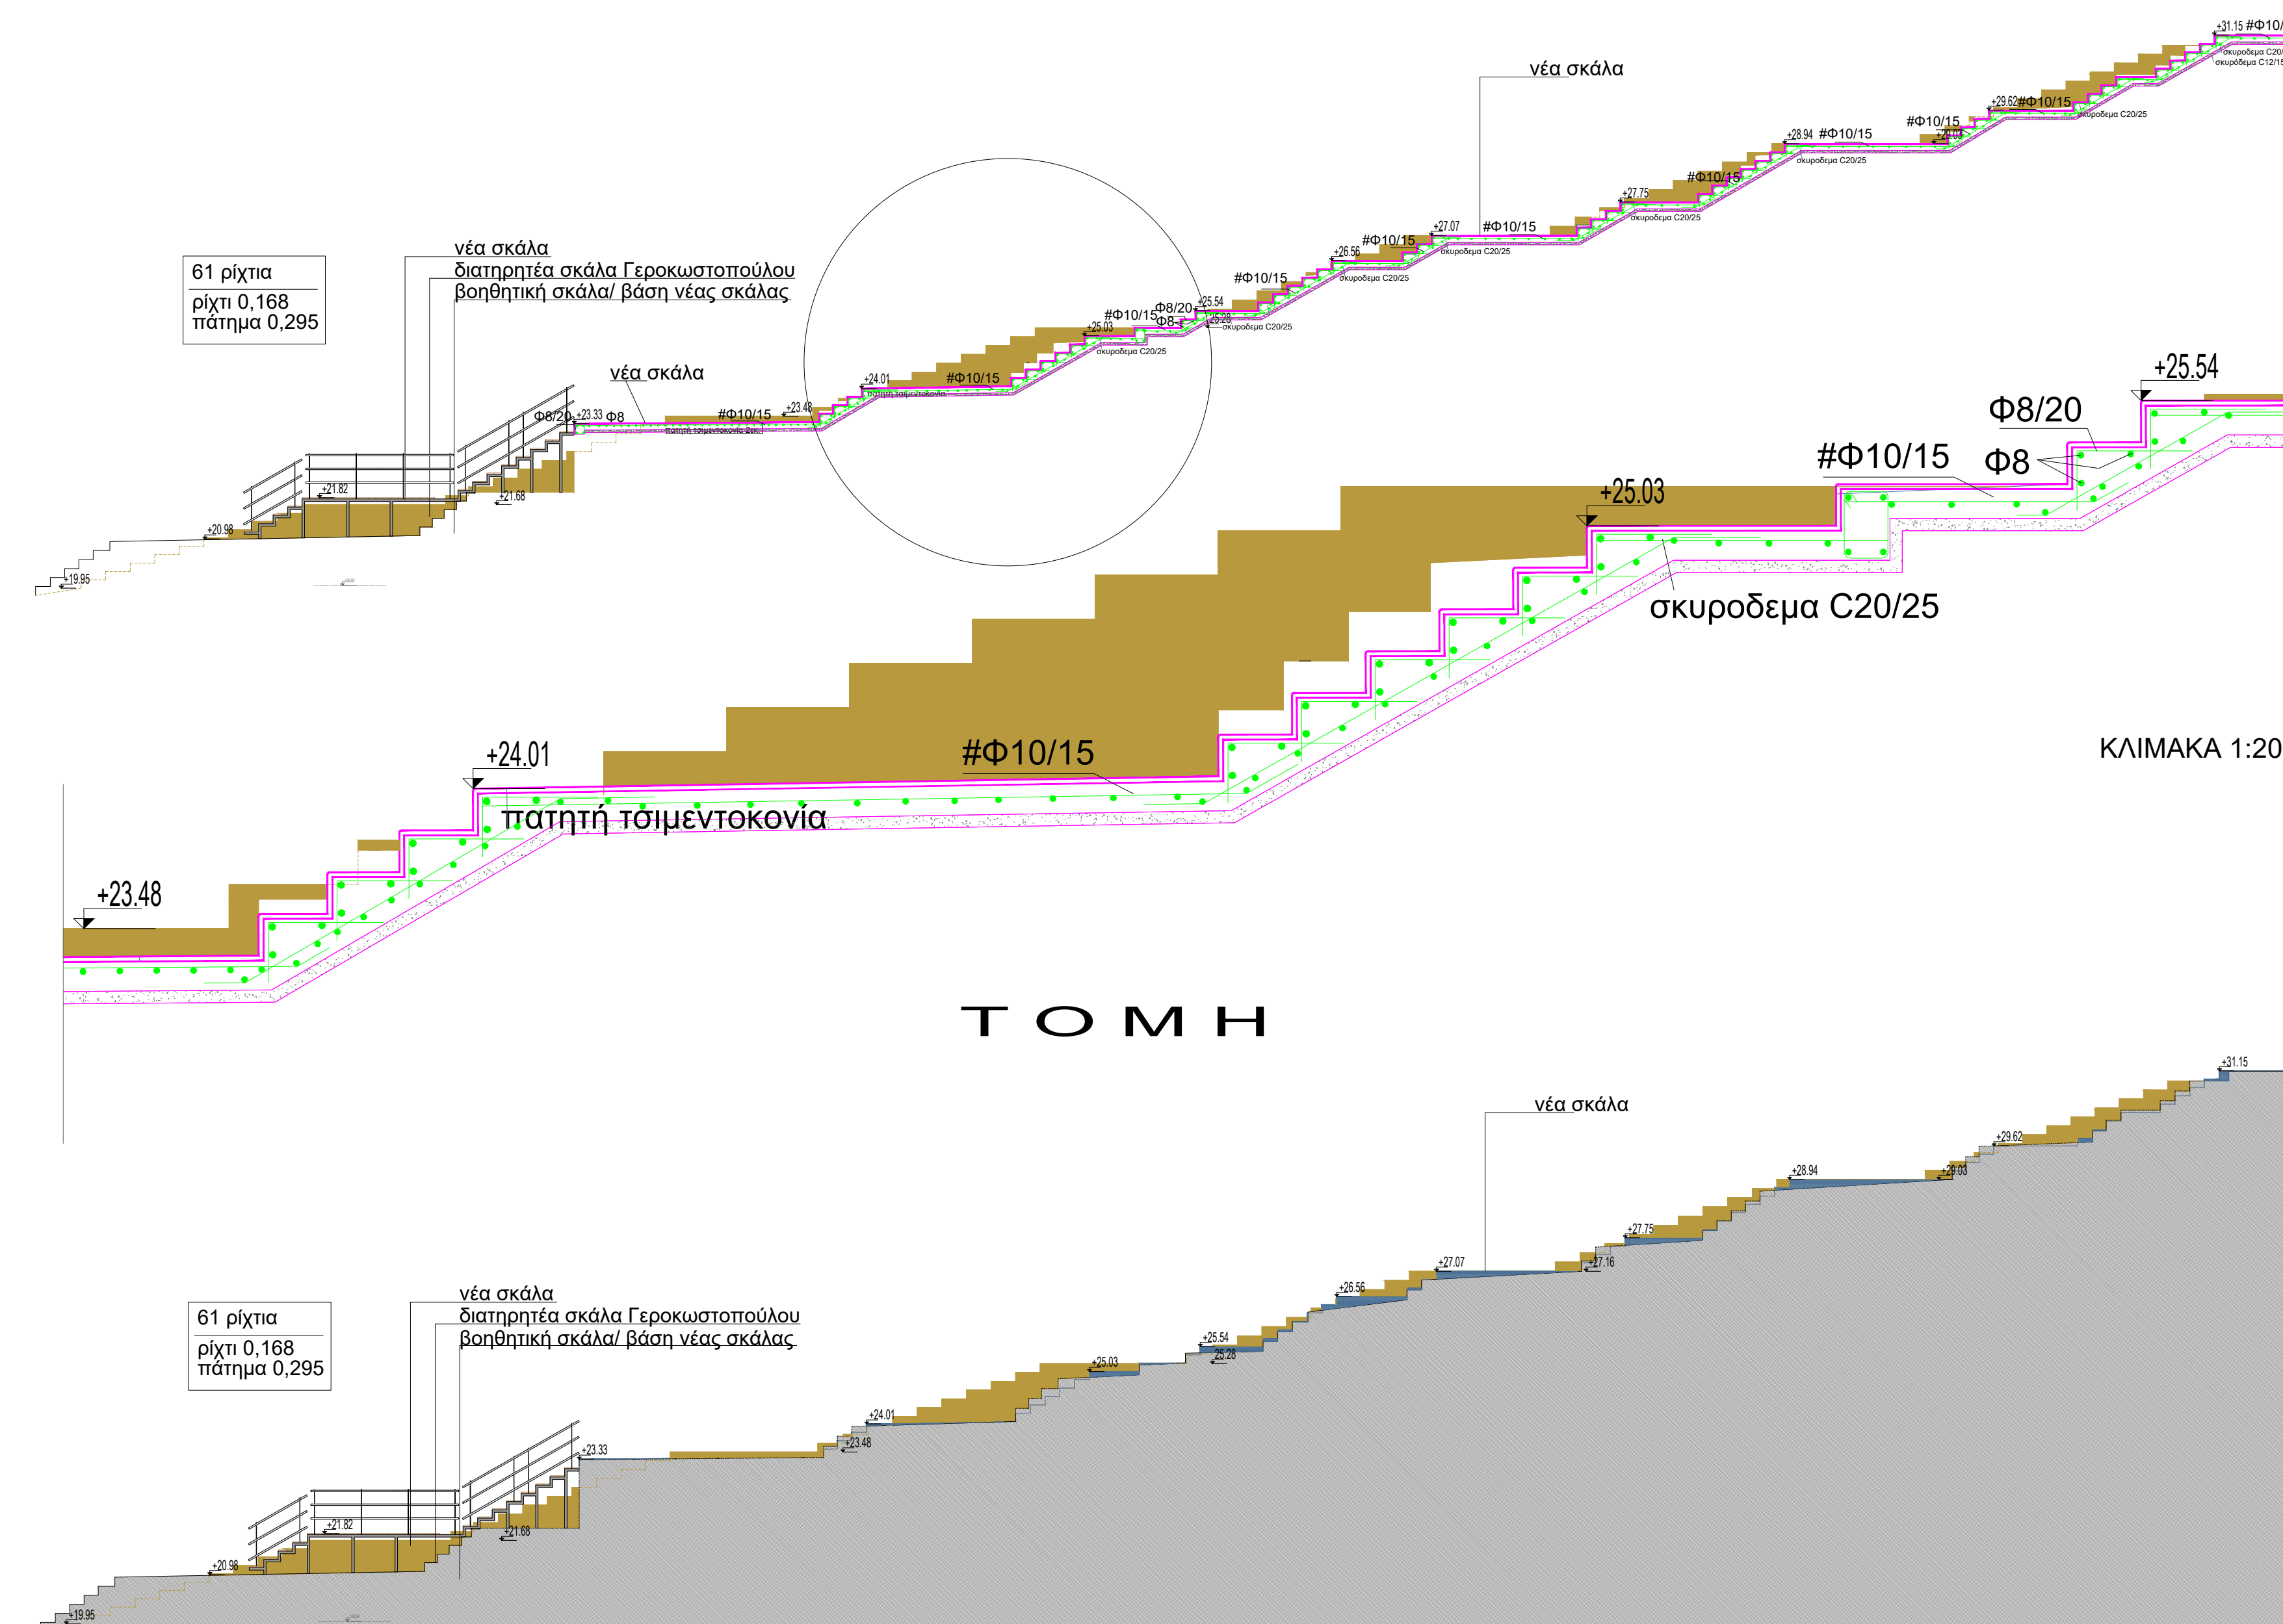

ΛΕΠΤΟΜΕΡΕΙΑ ΞΥΛΙΝΟΥ ΤΜΗΜΑΤΟΣ ΝΕΑΣ ΣΚΑΛΑΣ ΚΛΙΜΑΚΑ 1:20

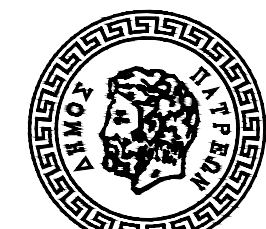 <b>ΔΗΜΟΣ ΠΑΤΡΕΩΝ</b> ΔΙΕΥΘΥΝΣΗ ΑΡΧΙΤΕΚΤΟΝΙΚΟΥ ΕΡΓΟΥ & Η/Μ	
<b>ΕΡΓΟ:</b> ΟΛΟΚΛΗΡΩΜΕΝΗ ΑΣΤΙΚΗ ΑΝΑΠΤΥΞΗ ΙΣΤΟΡΙΚΟΥ ΚΕΝΤΡΟΥ ΠΑΤΡΑΣ - ΑΝΑΚΑΤΑΣΚΕΥΗ ΚΛΙΜΑΚΩΝ ΙΣΤΟΡΙΚΟΥ ΚΕΝΤΡΟΥ ΠΑΤΡΑΣ	
<b>Α Ρ Χ Ι Τ Ε Κ Τ Ο Ν Ι Κ Η Μ Ε Λ Ε Τ Η</b>	
ΤΙΤΛΟΣ ΣΧΕΔΙΟΥ	ΑΡ. ΣΧΕΔΙΟΥ
ΔΙΑΤΗΡΗΤΕΑ ΚΛΙΜΑΚΑ ΓΕΡΟΚΩΣΤΟΠΟΥΛΟΥ	<b>A3</b>
ΠΑΤΡΑ ΑΠΡΙΛΙΟΣ 2019 ΚΛΙΜΑΚΑ 1:100 / 1:20	
<b>ΟΜΑΔΑ ΕΡΓΑΣΙΑΣ</b>	<b>Η ΠΡΟΪΣΤΑΜΕΝΗ ΚΟΙΝΟΧΡΗΣΤΩΝ ΧΩΡΩΝ</b>
ΦΑΝΗ ΑΝΤΩΝΟΠΟΥΛΟΥ αρχιτέκτων μηχανικός	ΜΑΡΙΑ ΖΕΡΒΑ πολιτικός μηχανικός
ΔΗΜΗΤΡΙΟΣ ΝΙΚΟΛΑΟΥ πολιτικός μηχανικός	<b>Η ΔΙΕΥΘΥΝΤΡΙΑ ΑΡΧΙΤ/ΚΟΥ ΕΡΓΟΥ &amp; Η/Μ</b> ΕΛΕΝΗ ΑΛΕΞΟΠΟΥΛΟΥ αγρον. τοπογράφος μηχανικός
ΘΕΩΡΗΘΗΚΕ	ΕΛΕΓΧΘΗΚΕ