



ΟΔΟΣ ΒΥΡΩΝΟΣ

ΟΔΟΣ ΒΥΡΩΝΟΣ

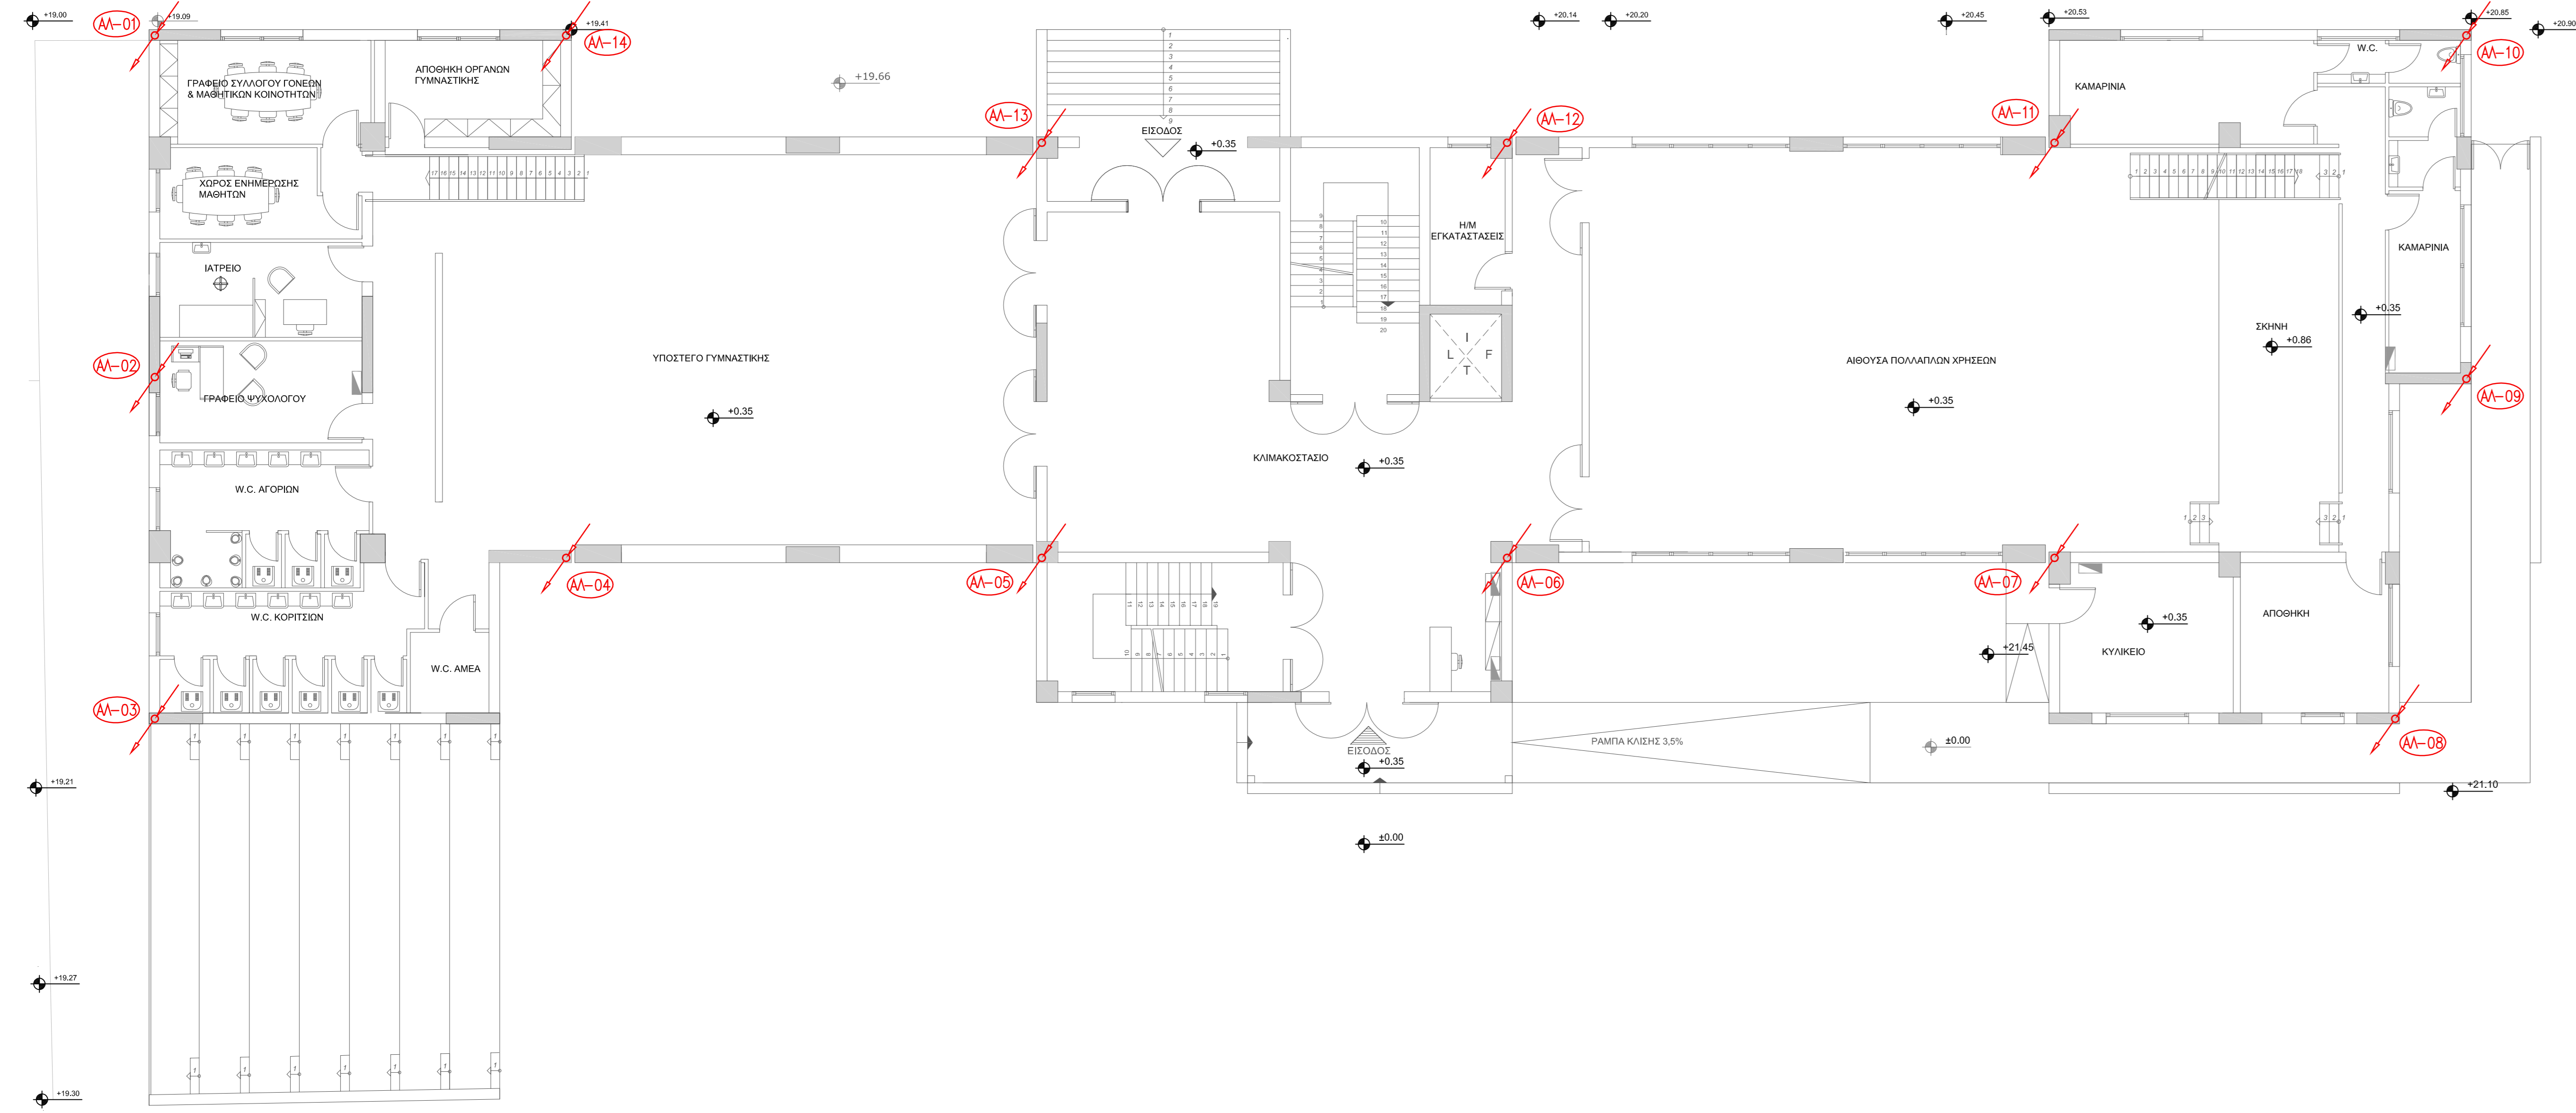

ΣΥΜΒΟΛΙΣΜΟΙ	
ΣΥΜΒΟΛΟ	ΠΕΡΙΓΡΑΦΗ
	ΣΥΛΛΕΚΤΗΡΙΟΣ ΑΓΩΓΟΣ Ø10mm St/lzn ΣΤΗΡΙΖΟΜΕΝΟΣ ΑΝΑ 1m
	ΤΑΙΝΙΑ ΘΕΜΕΛΙΑΚΗΣ ΓΕΙΩΣΕΩΣ St/lzn 30x3.5mm ΣΥΝΔΕΟΜΕΝΗ ΚΑΙ ΣΤΗΡΙΖΟΜΕΝΗ ΣΤΟΝ ΟΠΛΙΣΜΟ ΤΩΝ ΠΕΔΙΛΟΔΟΚΩΝ ΑΝΑ 2m
	ΣΥΝΔΕΣΗ ΜΕΤΑΛΛΙΚΩΝ ΜΕΡΩΝ
	ΕΞΑΡΤΗΜΑ ΣΥΝΔΕΣΗΣ ΜΕΤΑΛΛΙΚΩΝ ΜΕΡΩΝ
	ΣΦΙΓΚΤΗΡΑΣ ΣΥΝΔΕΣΗΣ ΔΙΑΣΤΑΥΡΟΥΜΕΝΩΝ ΑΓΩΓΩΝ ΤΥΠΟΥ St/lzn
	ΔΙΑΣΤΟΙΚΟΣ ΣΥΝΔΕΣΜΟΣ ΑΓΩΓΩΝ ΤΥΠΟΥ St/lzn
	ΑΚΙΔΑ ΑΛΕΞΙΚΕΡΑΥΝΟΥ Ø16mm St/lzn ΤΟΠΟΘΕΤΗΜΕΝΗ ΣΕ ΕΙΔΙΚΗ ΒΑΣΗ ΣΤΗΡΙΞΗΣ
	ΣΥΝΔΕΤΗΡΑΣ ΘΕΜΕΛΙΑΚΗΣ ΤΑΙΝΙΑΣ ΜΕ ΑΓΩΓΟ ΚΑΘΟΔΟΥ
	ΛΥΟΜΕΝΟΣ ΣΥΝΔΕΣΜΟΣ
	ΙΣΟΔΥΝΑΜΙΚΟΣ ΣΥΓΟΣ ΓΕΙΩΣΕΩΣ
	ΑΓΩΓΟΣ ΚΑΘΟΔΟΥ Ø10mm St/lzn

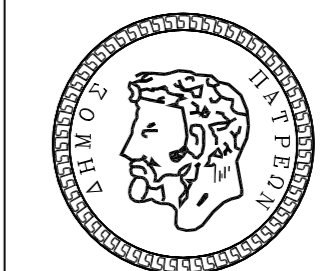

ΔΗΜΟΣ ΠΑΤΡΕΩΝ
ΔΙΕΥΘΥΝΣΗ ΑΡΧΙΤ/ΚΟΥ ΕΡΓΟΥ - ΗΜ

ΕΡΓΟ : 3ο ΓΥΜΝΑΣΙΟ ΠΑΤΡΩΝ

ΜΕΛΕΤΗ Η/Μ ΕΓΚΑΤΑΣΤΑΣΕΩΝ

ΣΧΕΔΙΟ

ΑΡ. ΣΧΕΔΙΟΥ

ΘΕΜΕΛΙΑΚΗ ΓΕΙΩΣΗ
ΑΝΤΙΚΕΡΑΥΝΙΚΗ ΠΡΟΣΤΑΣΙΑ
ΚΑΤΟΨΗ ΙΣΟΓΕΙΟΥ

ΘΓ-02

ΠΑΤΡΑ, ΜΑΪΟΣ 2016

ΚΛΙΜΑΚΑ 1:100

Η ΜΕΛΕΤΗΤΡΙΑ

Ο ΠΡΟΪΣΤΑΜΕΝΟΣ
Η/Μ

Η Δ/ΝΤΡΙΑ
ΑΡΧΙΤ/ΚΟΥ ΕΡΓΟΥ - ΗΜ

ΑΙΚΑΤΕΡΙΝΗ ΞΑΝΘΟΠΟΥΛΟΥ
μηχανολόγος μηχανικός

ΙΩΑΝΝΗΣ ΜΑΥΡΟΚΟΤΑΣ MSc
ηλεκτρολόγος μηχανικός τ.ε.

ΕΛΕΝΗ ΑΛΕΞΟΠΟΥΛΟΥ
αγγλ. & τοπογράφος μηχανικός

ΘΕΩΡΗΘΗΚΕ

ΕΛΕΓΧΘΗΚΕ

ΟΔΟΣ Γ. ΟΛΥΜΠΙΟΥ