



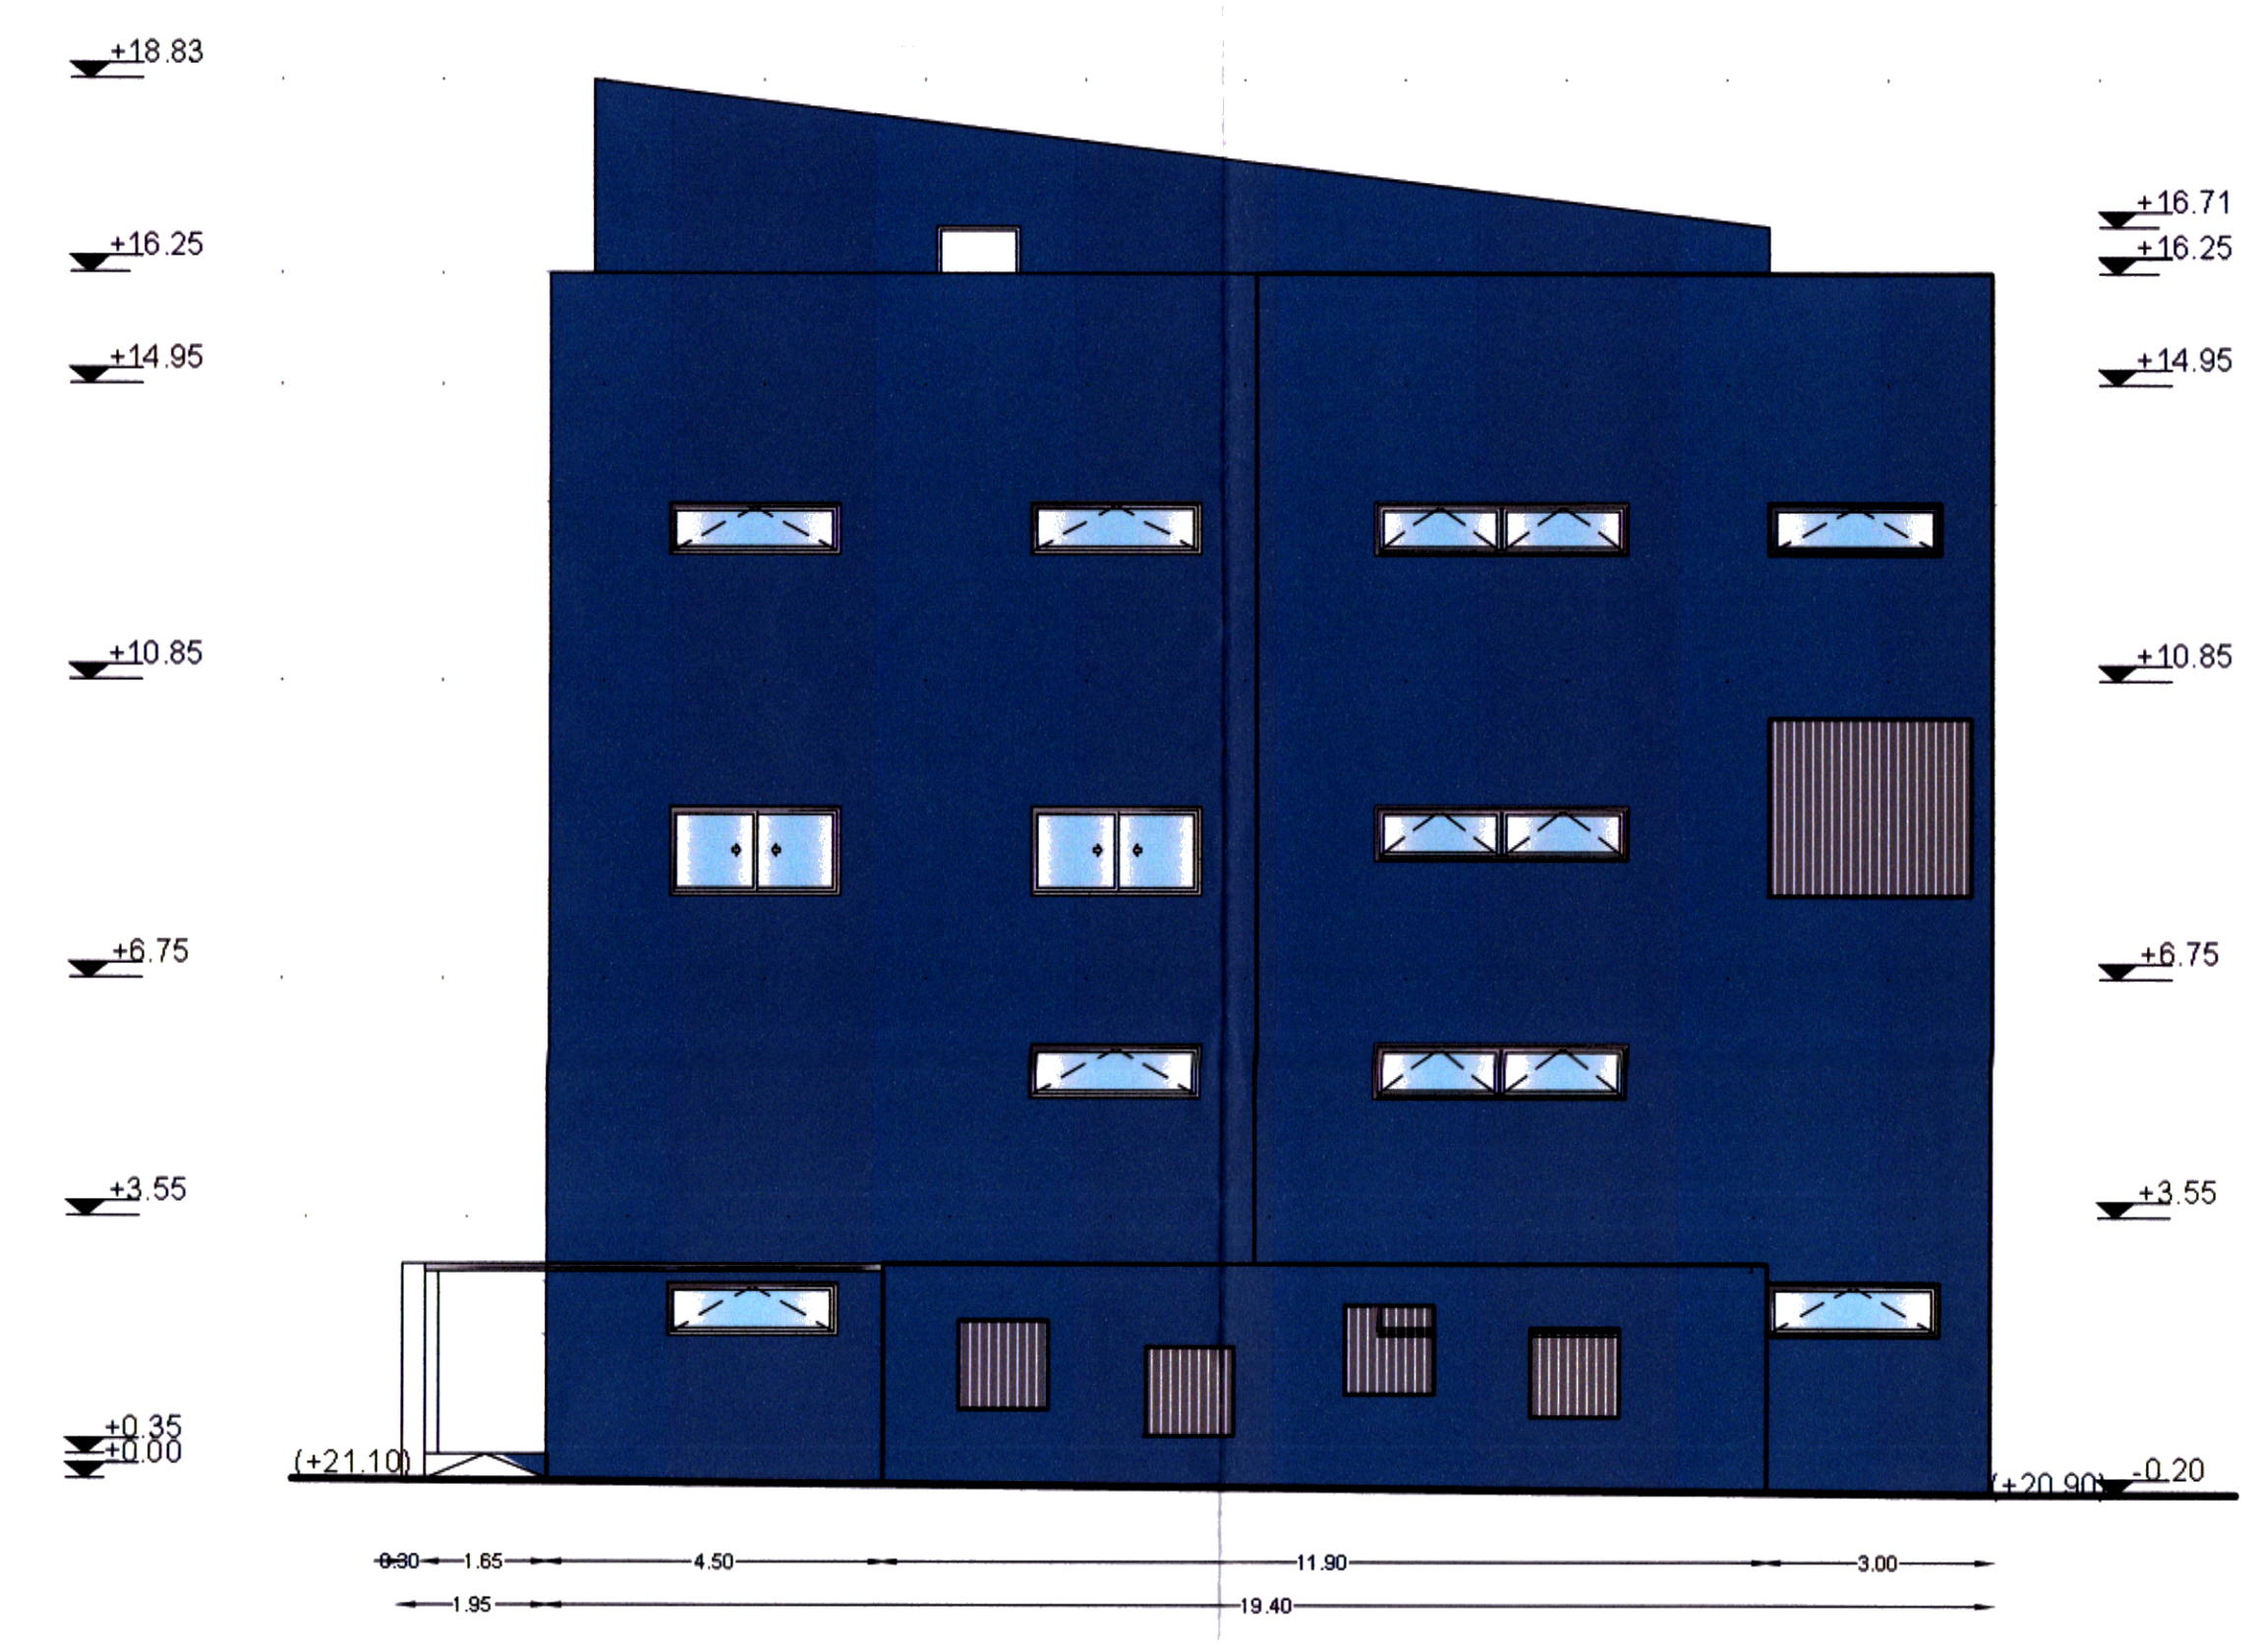


ανατολική όψη

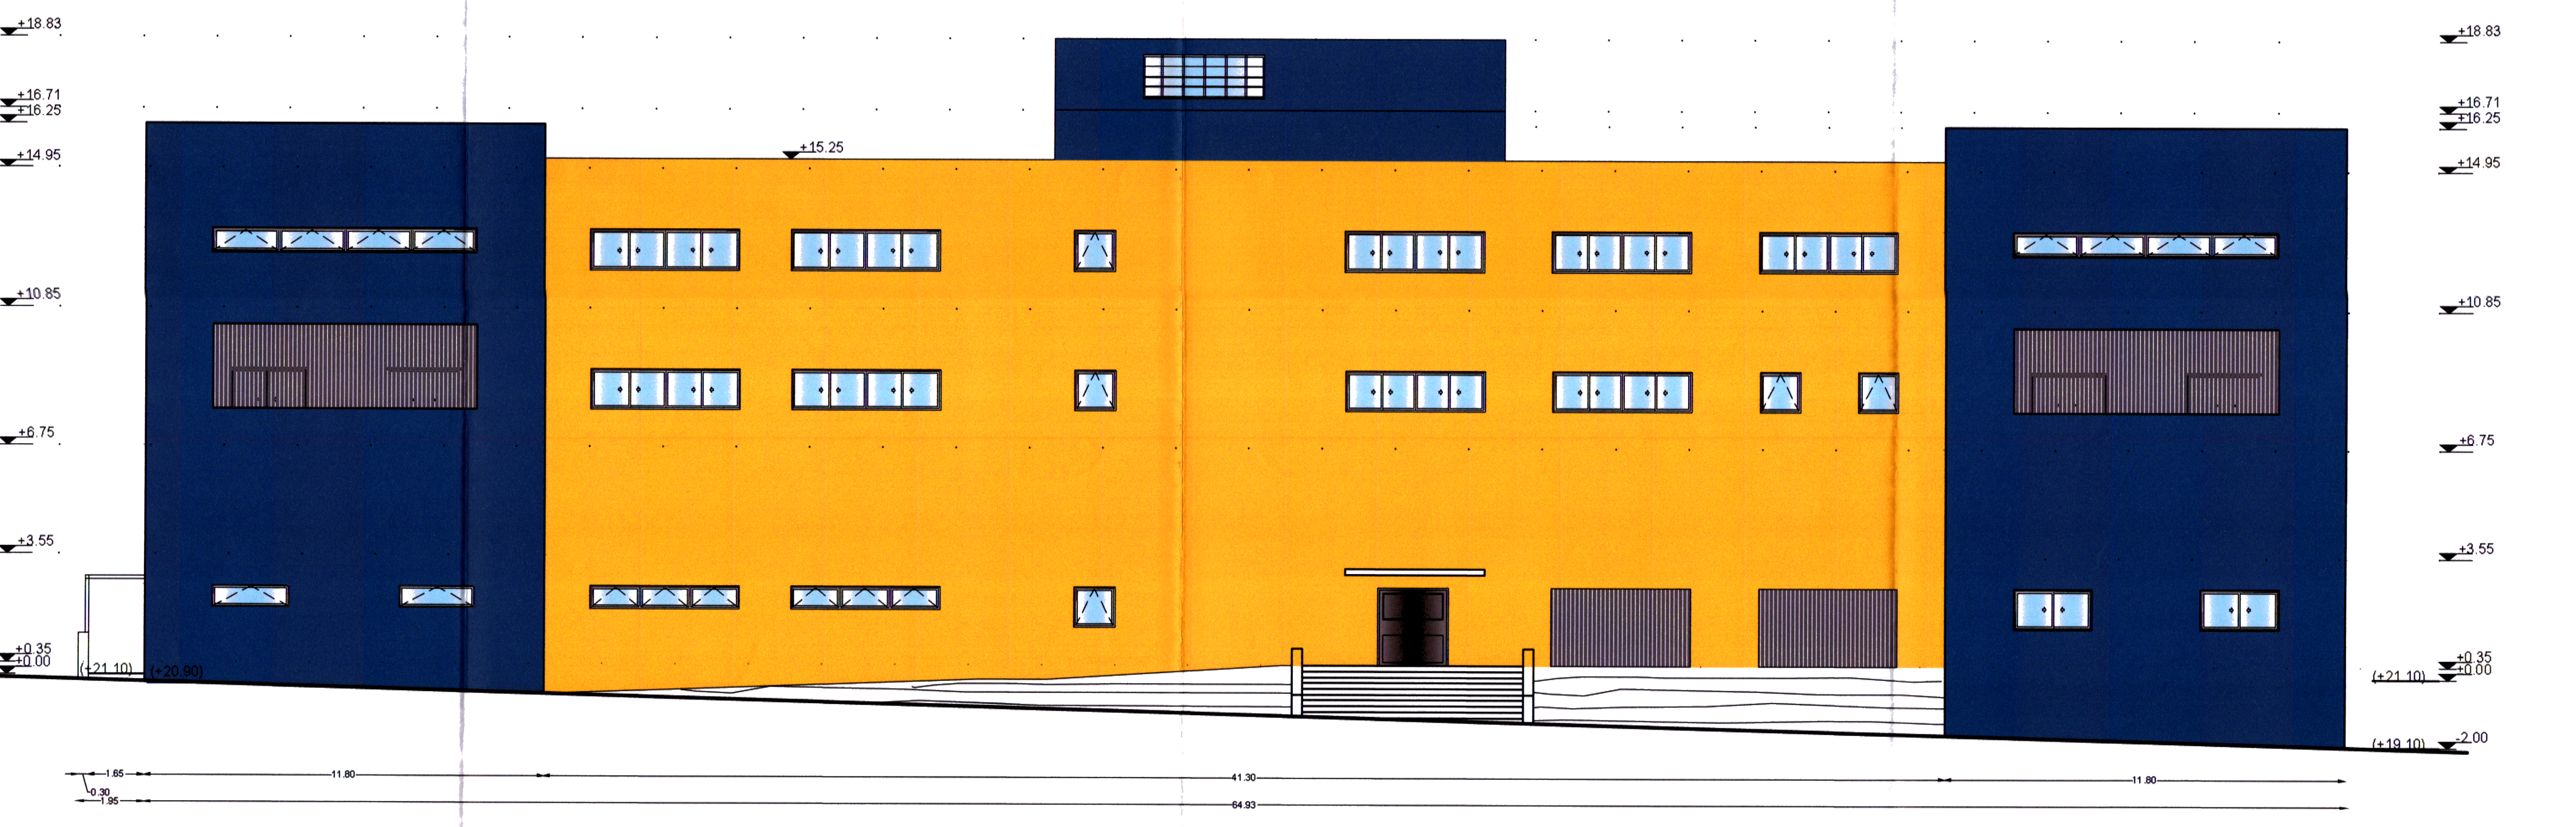

βόρεια όψη



δυτική όψη

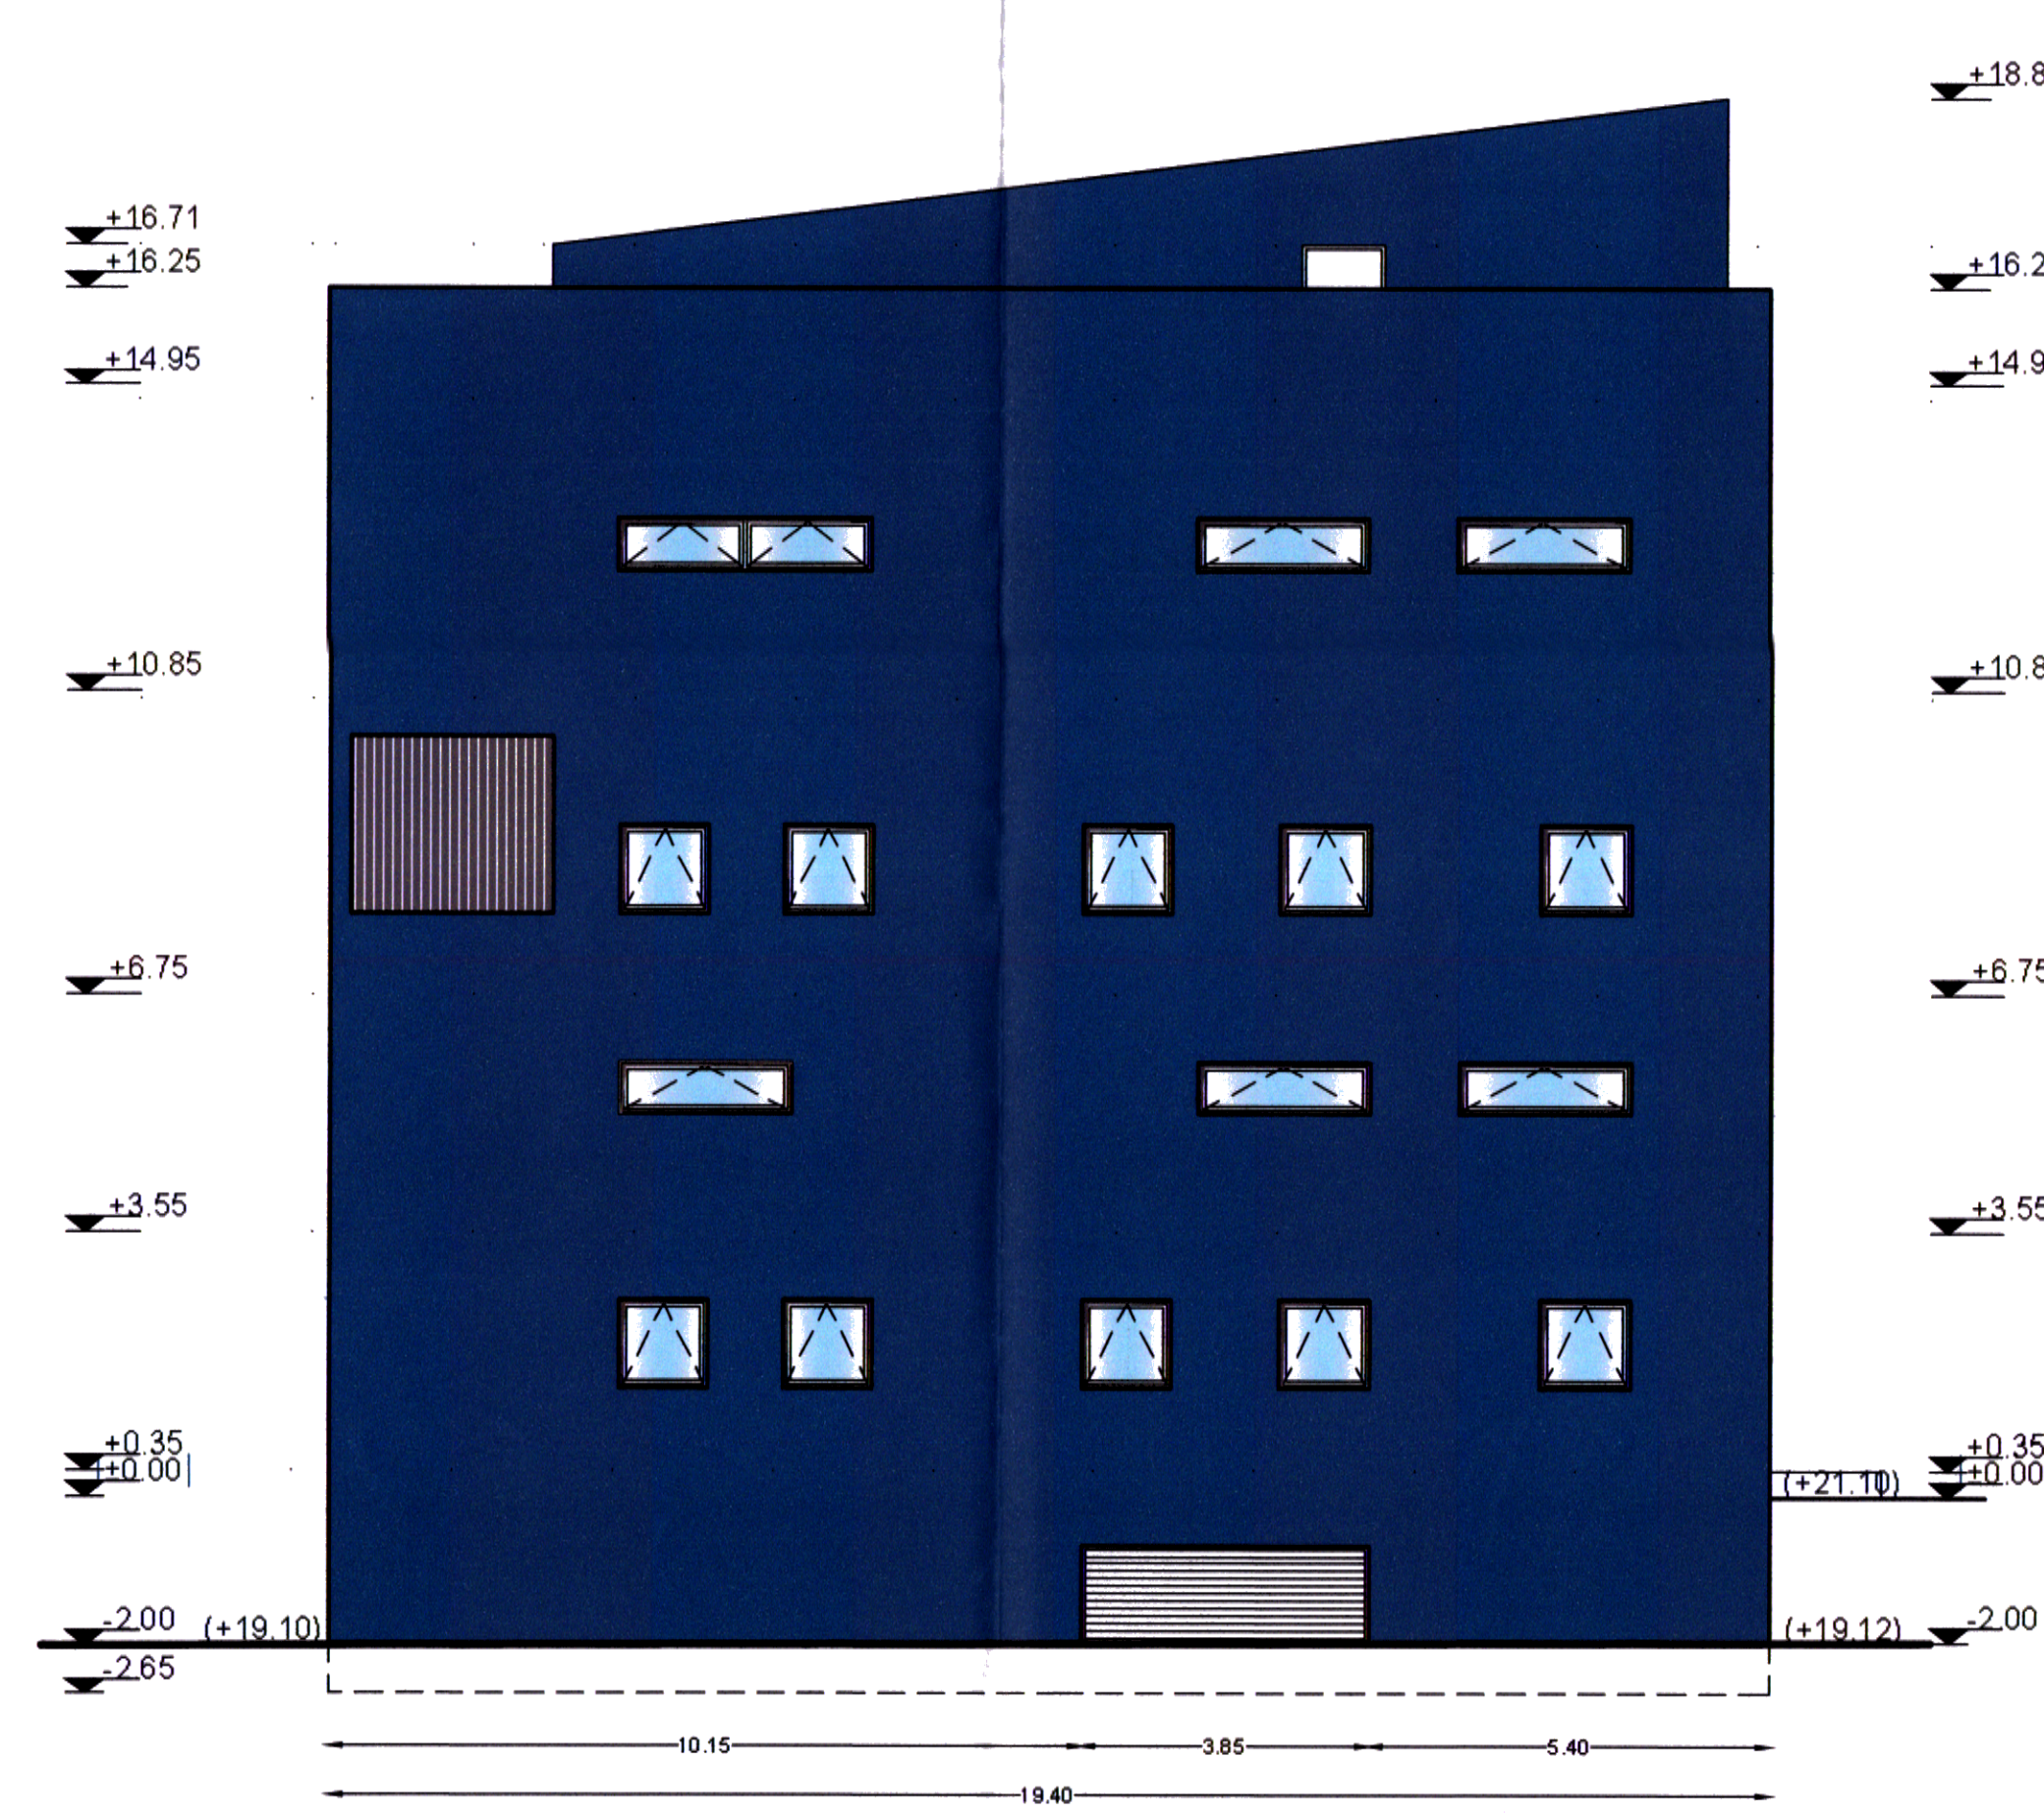

νότια όψη

- επιλογή χρωμάτων:
 1. κωδικός: N212F - ΓΚΡΙ ΜΠΛΕ
 2. κωδικός: D638D - ΟΧΡΑ
 3. θυρώματα: ΓΚΡΙ ΑΝΘΡΑΚΙ

 ΔΗΜΟΣ ΠΑΤΡΕΩΝ ΔΙΕΥΘΥΝΣΗ ΑΡΧΙΤ/ΚΟΥ ΕΡΓΟΥ - ΗΜ	
ΕΡΓΟ : 3ο ΓΥΜΝΑΣΙΟ ΠΑΤΡΩΝ	
ΑΡΧΙΤΕΚΤΟΝΙΚΗ ΜΕΛΕΤΗ	
ΣΧΕΔΙΟ	ΑΡ. ΣΧΕΔΙΟΥ
ΟΨΕΙΣ ΧΡΩΜΑΤΙΚΗ ΜΕΛΕΤΗ	Ο - 01
ΠΑΤΡΑ, ΜΑΪΟΣ 2016	ΚΛΙΜΑΚΑ 1:100
Φ.ΑΝΗ ΑΝΤΩΝΟΠΟΥΛΟΥ αρχιτέκτων μηχανικός	 ΕΛΕΝΗ ΑΛΕΞΟΠΟΥΛΟΥ αγρον & τοπογράφος μηχανικός
 ΕΛΕΓΧΘΗΚΕ	ΕΛΕΓΧΘΗΚΕ