



ΟΡΙΟ ΟΙΚΟΠΕΔΟΥ

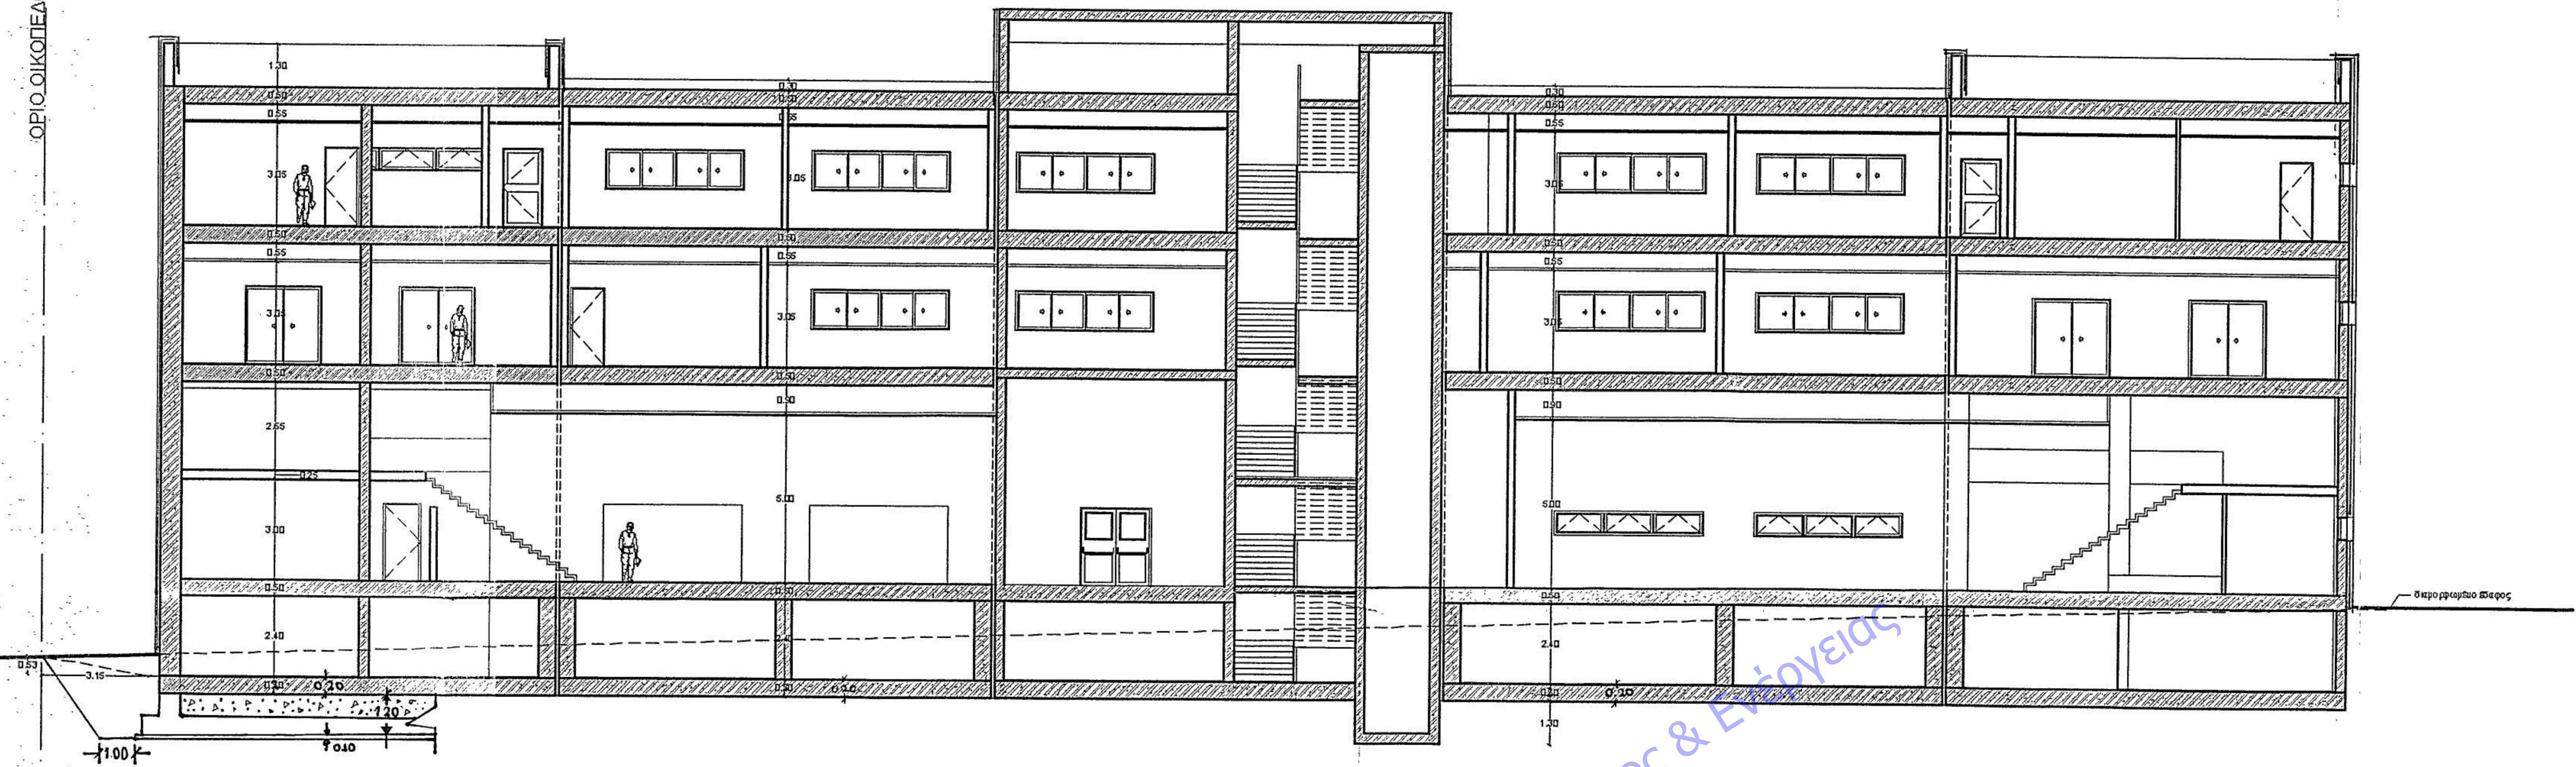


τομή Α - Α

Υπουργείο Περιβάλλοντος & Ενέργειας

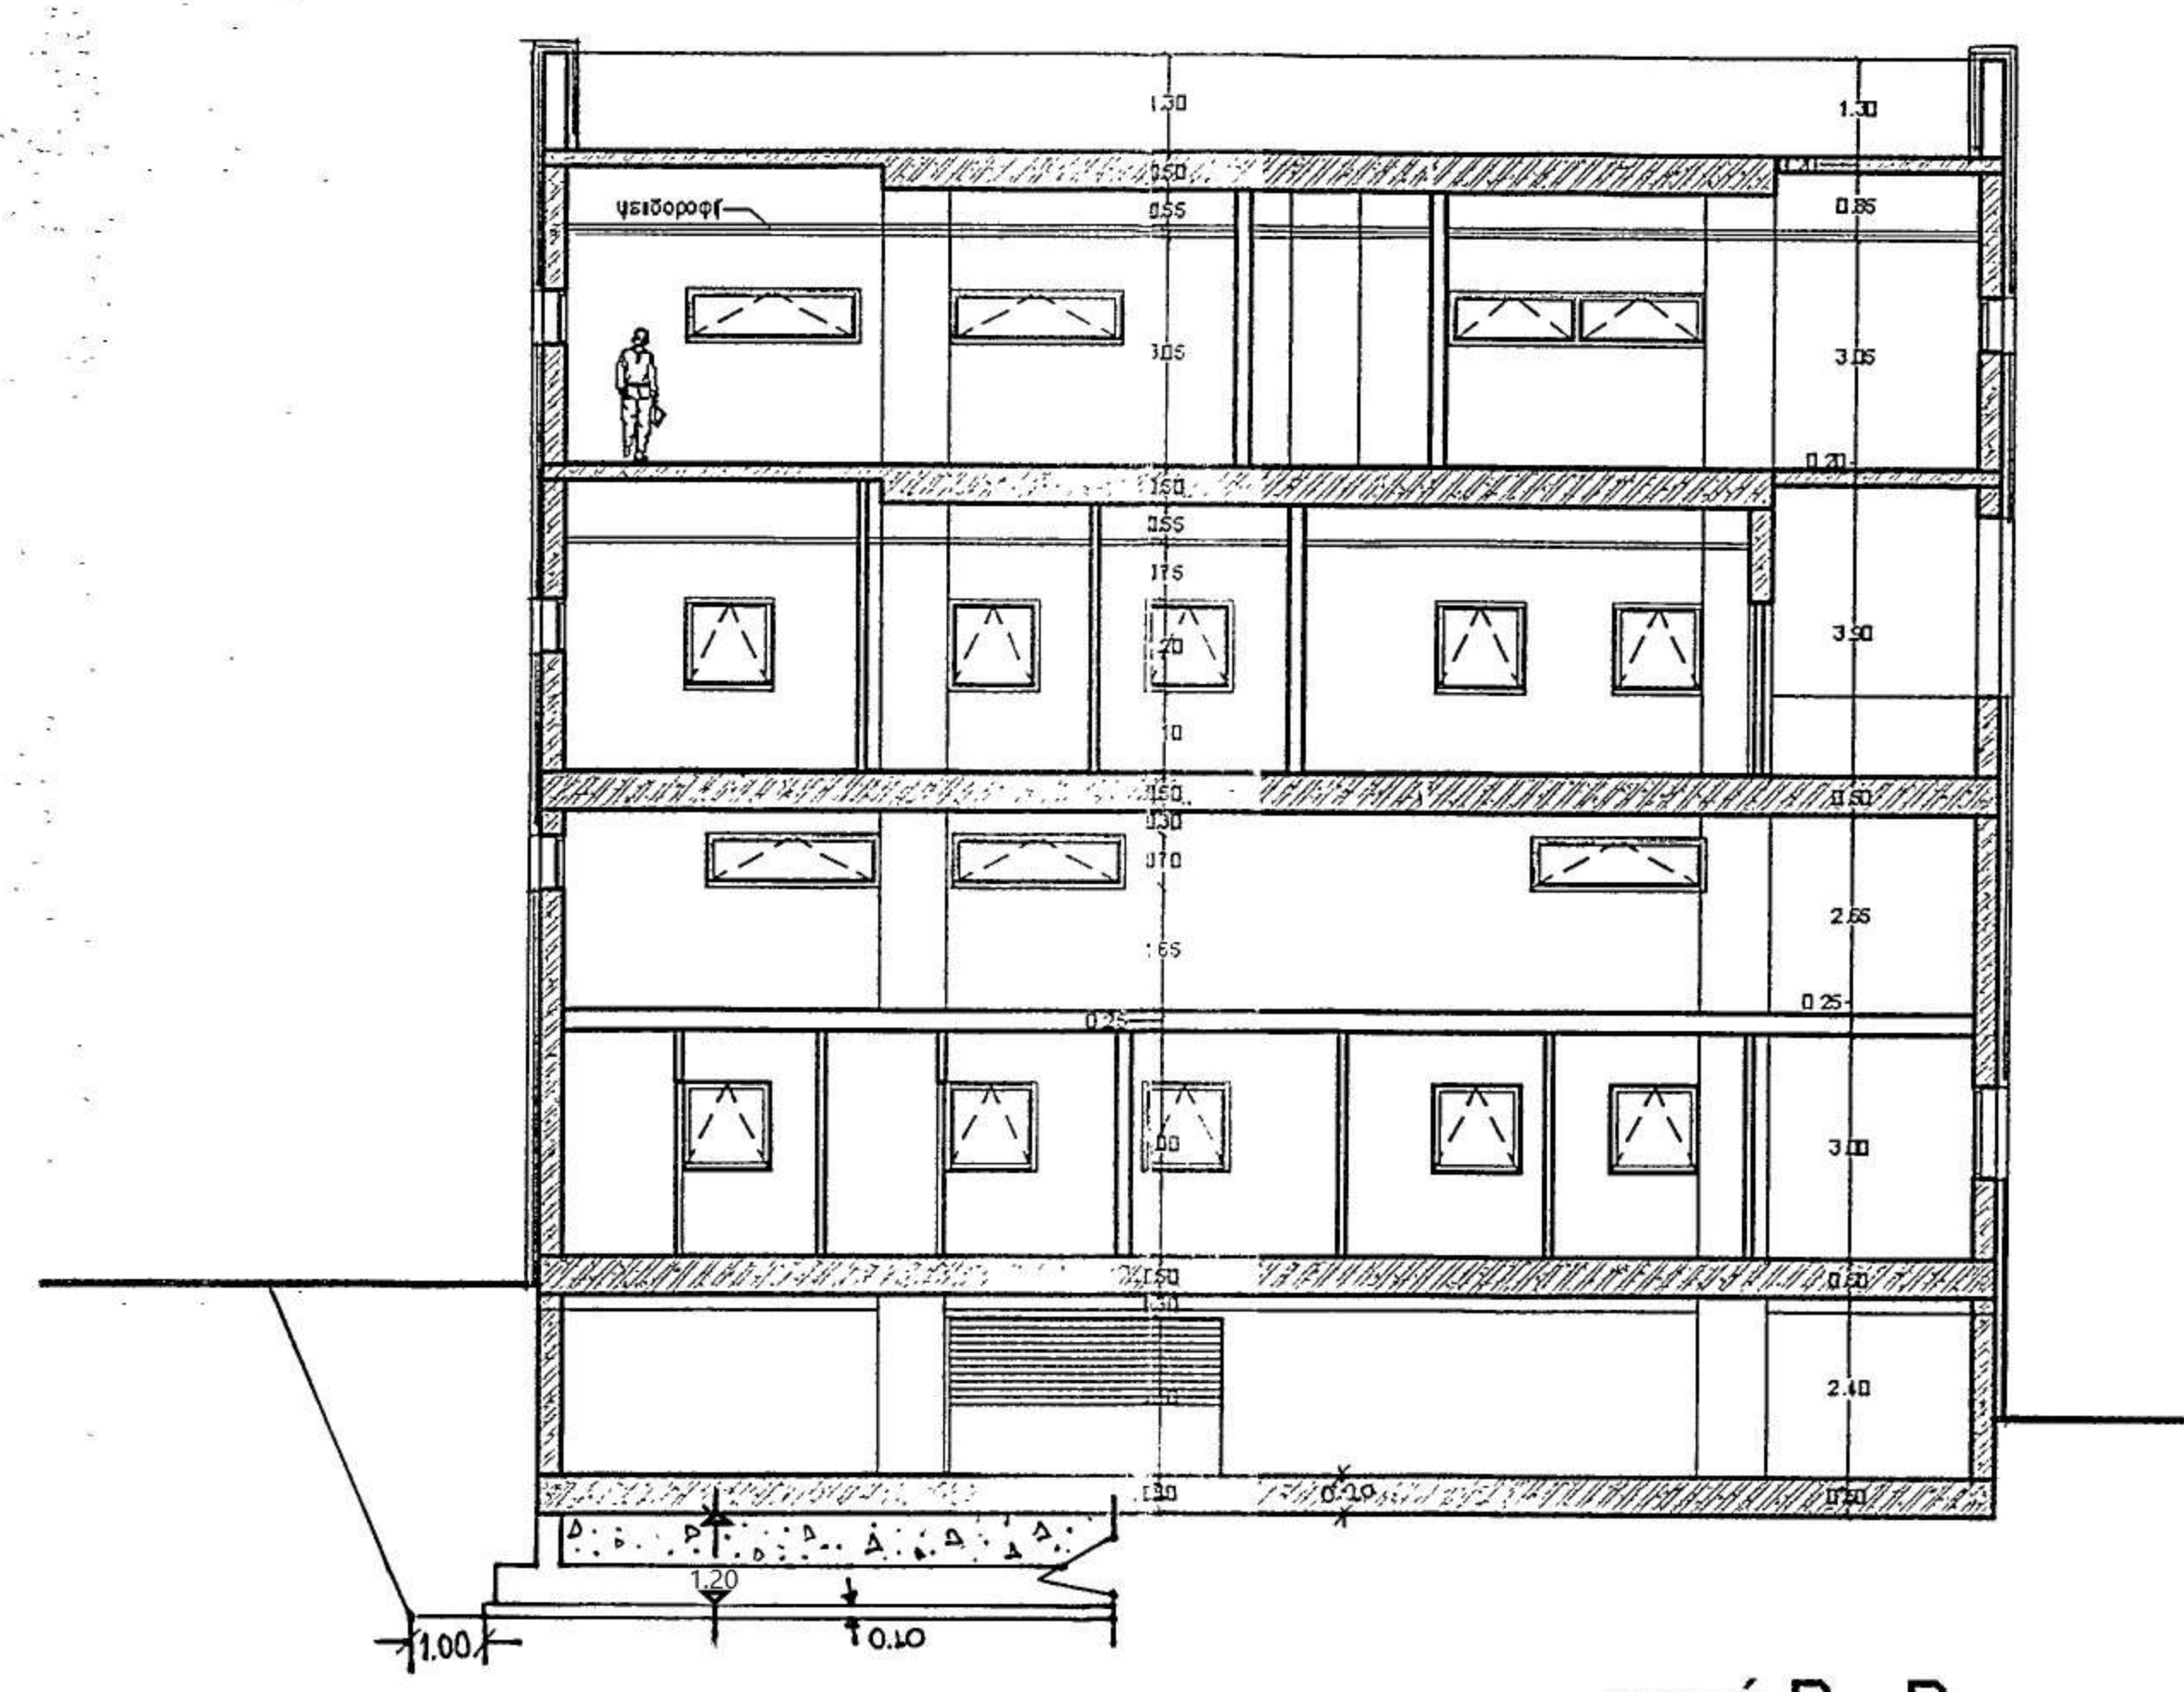

τομή Β - Β

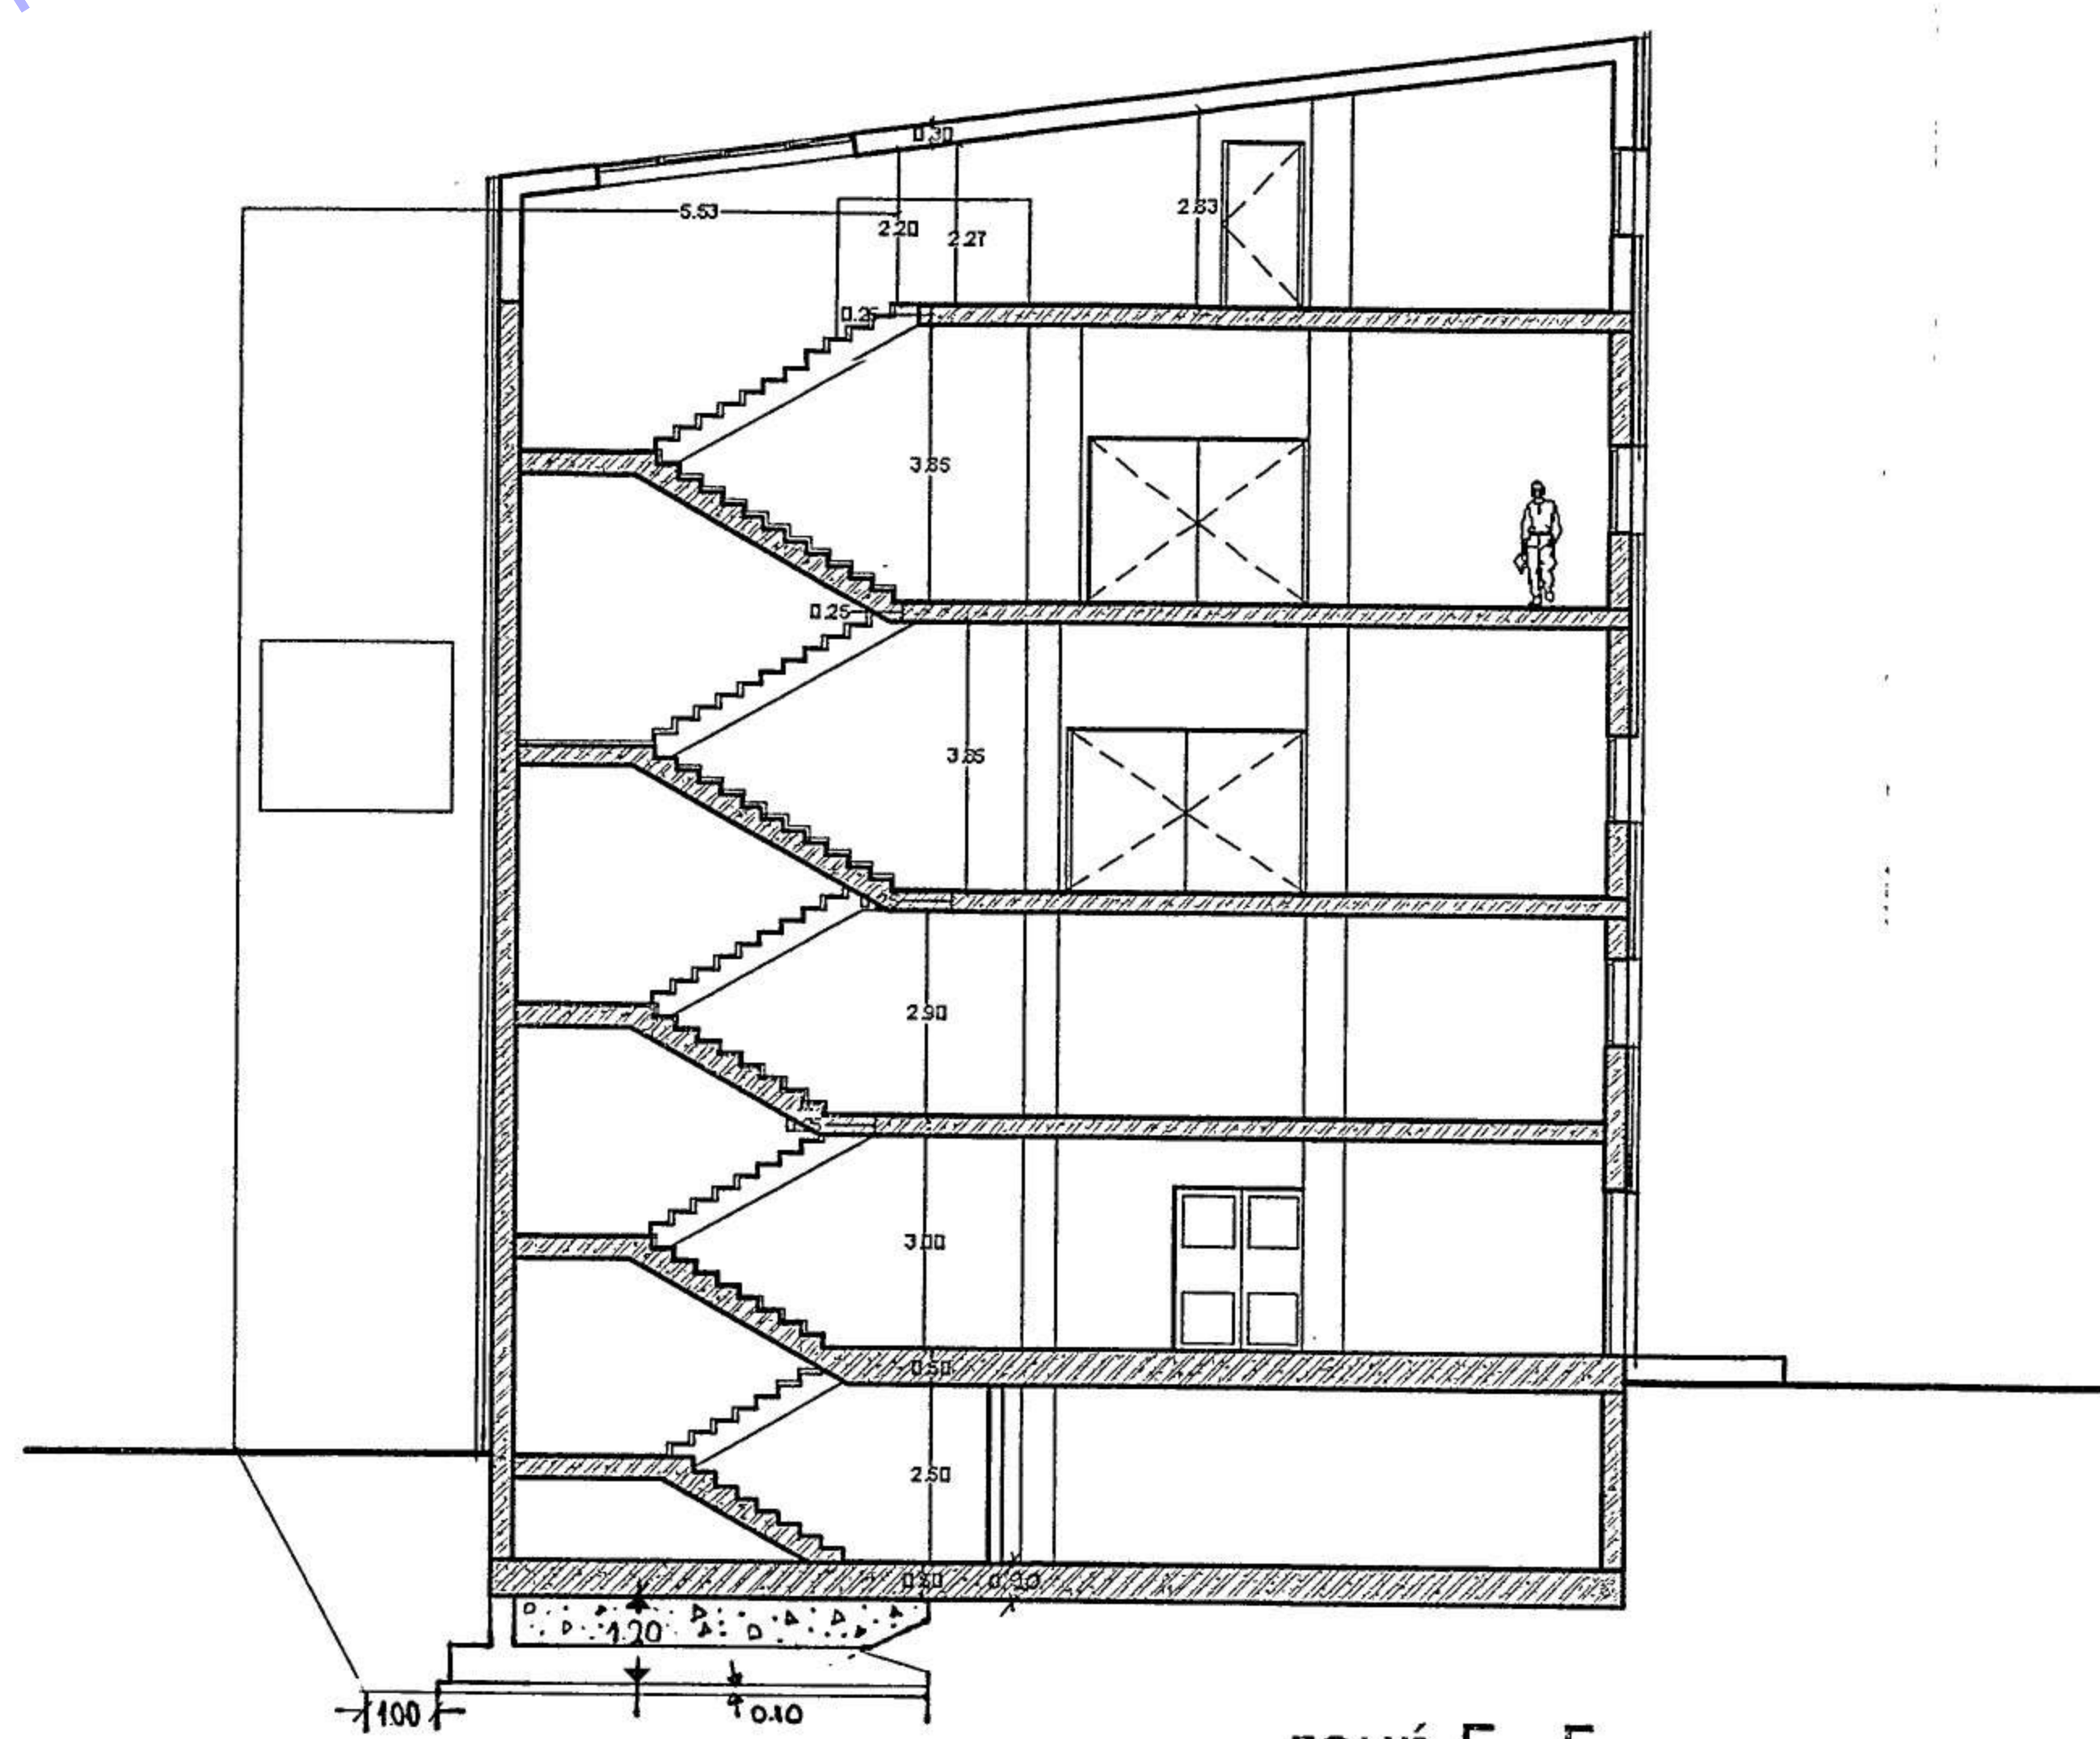

τομή Γ - Γ

	ΔΗΜΟΣ ΠΑΤΡΩΝ ΔΙΕΥΘΥΝΣΗ ΑΡΧΙΤ/ΚΟΥ ΕΡΓΟΥ - ΗΜ	
	ΕΡΓΟ : 3ο ΓΥΜΝΑΣΙΟ ΠΑΤΡΩΝ	
ΑΡΧΙΤΕΚΤΟΝΙΚΗ ΜΕΛΕΤΗ		
ΣΧΕΔΙΟ	ΑΡ. ΣΧΕΔΙΟΥ	
ΤΟΜΕΣ	Α - 10	
ΠΑΤΡΑ, ΜΑΪΟΣ 2016	ΚΛΙΜΑΚΑ 1:100	
ΦΑΝΗ ΑΝΤΩΝΟΠΟΥΛΟΥ αρχιτέκτων μηχανικός		ΕΛΕΝΗ ΑΛΕΞΟΠΟΥΛΟΥ αγρον. & τοπογράφος μηχανικός
ΘΕΩΡΗΘΗΚΕ 7	13 ^ο ΕΛΕΓΧΘΗΚΕ	
17 2016		