


ΟΔΟΣ ΓΕΩΡΓΙΟΥ ΟΛΥΜΠΙΟΥ

ΟΔΟΣ ΒΥΡΩΝΟΣ

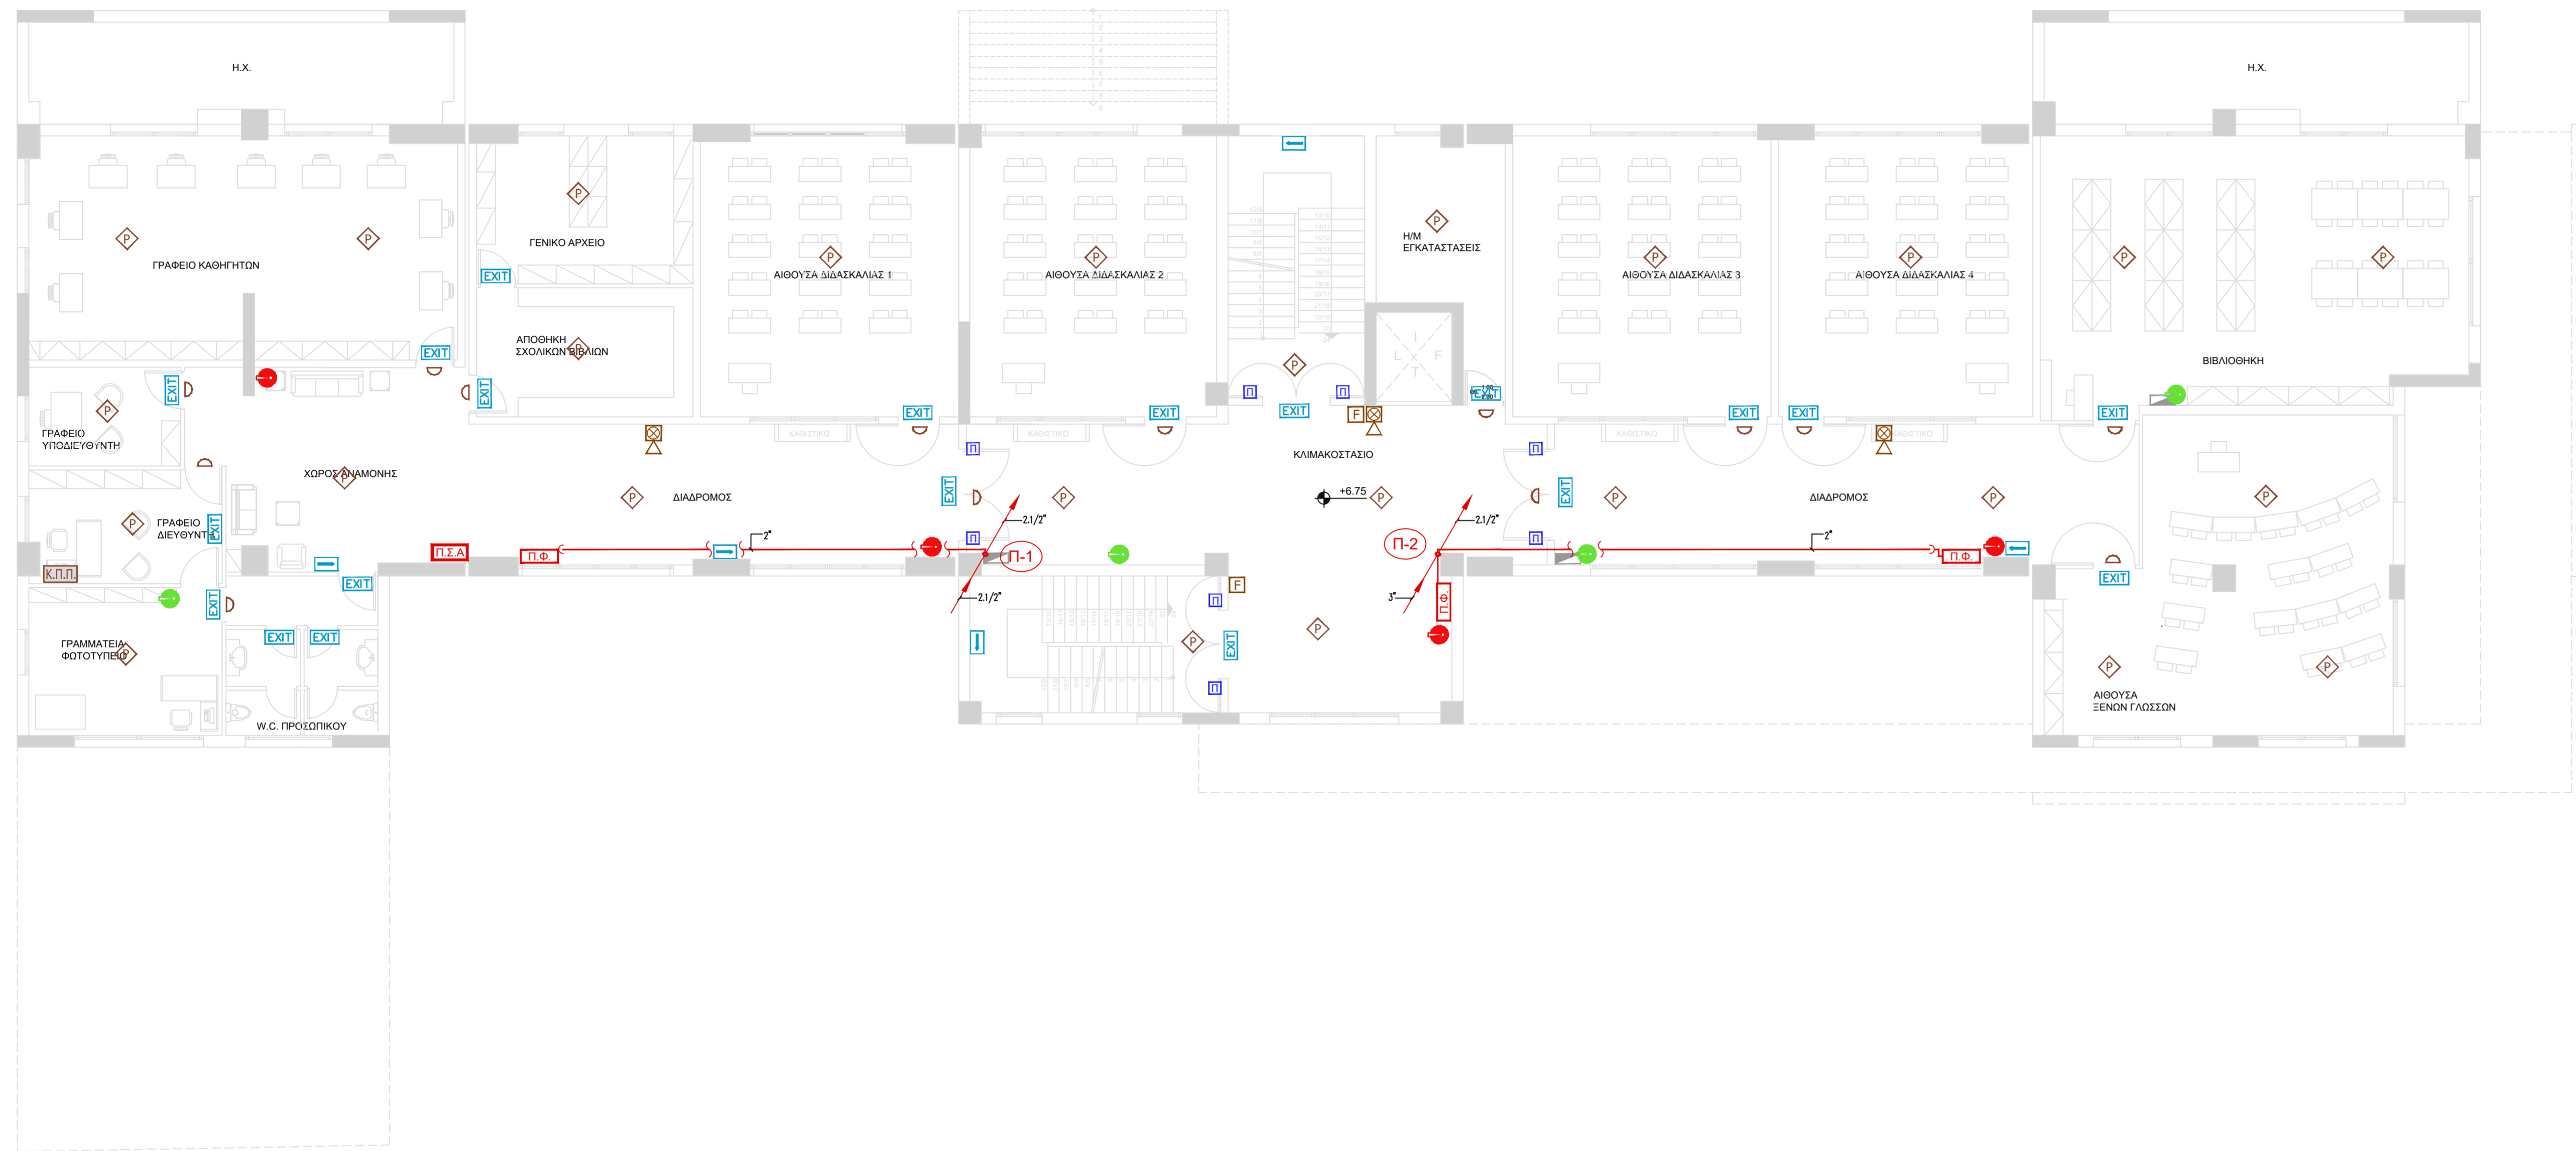

SYMBOLISMOI

1. ΕΓΚΑΤΑΣΤΑΣΗ ΠΥΡΑΝΙΧΝΕΥΣΗΣ

SYMBOLO	PERIGRAFH
	ΑΥΤΟΝΟΜΟ ΦΥΤΙΣΤΙΚΟ ΣΥΜΒΛΗΜΑΤΟΣ ΕΞΟΔΟΥ ΔΙΑΦΥΓΗΣ
	ΑΥΤΟΝΟΜΟ ΦΥΤΙΣΤΙΚΟ ΣΥΜΒΛΗΜΑΤΟΣ ΠΟΡΕΙΑΣ ΔΙΑΦΥΓΗΣ
	ΔΙΔΥΜΟΙ ΠΡΟΒΟΛΕΙΣ 2Χ21W
	ΚΕΝΤΡΙΚΟΣ ΠΙΝΑΚΑΣ ΠΥΡΑΝΙΧΝΕΥΣΗΣ
	ΕΠΑΝΑΛΗΠΤΙΚΟΣ ΠΙΝΑΚΑΣ ΠΥΡΑΝΙΧΝΕΥΣΗΣ
	ΑΝΙΧΝΕΥΤΗΣ ΦΥΤΗΛΕΚΤΡΙΚΟΣ ΔΙΕΥΥΝΣΙΟΔΟΤΟΥΜΕΝΟΣ
	ΑΝΙΧΝΕΥΤΗΣ ΥΕΡΜΟΔΙΑΦΟΡΙΚΟΣ ΑΝΥΨΤΑΤΟΥ ΟΡΙΟΥ ΔΙΕΥΥΝΣΙΟΔΟΤΟΥΜΕΝΟΣ
	ΦΥΤΕΙΝΟΣ ΕΠΑΝΑΛΗΠΤΗΣ
	ΚΟΜΒΙΟ ΣΥΝΑΓΕΡΜΟΥ ΔΙΕΥΥΝΣΙΟΔΟΤΟΥΜΕΝΟ
	ΟΠΤΙΚΟΑΚΟΥΣΤΙΚΗ ΣΥΣΚΕΥΗ ΣΥΝΑΓΕΡΜΟΥ ΔΙΕΥΥΝΣΙΟΔΟΤΟΥΜΕΝΗ
	ΗΛΕΚΤΡΟΜΑΓΝΗΤΙΚΗ ΣΥΓΚΡΑΤΗΣΗΣ ΎΠΩΡΗ
	ΑΝΙΧΝΕΥΤΗΣ ΡΟΗΣ (FLOW SWITCH)

2. ΕΓΚΑΤΑΣΤΑΣΗ ΠΥΡΣΔΩΣΕΩΣ

SYMBOLO	PERIGRAFH
	ΣΥΛΗΝΣΕΙΣ ΔΙΚΤΥΟΥ SPRINKLERS
	ΣΥΛΗΝΣΕΙΣ ΔΙΚΤΥΟΥ ΠΥΡΟΣΒΕΣΗΣ
	ΠΥΡΟΣΒΕΣΤΙΚΗ ΦΥΛΙΑ
	ΠΥΡΟΣΒΕΣΤΙΚΟΣ ΣΤΑΥΜΟΣ ΕΙΔΙΚΩΝ ΕΡΓΑΛΕΙΩΝ ΚΑΙ ΜΕΣΩΝ ΤΥΠΟΥ "Α"
	ΠΥΡΟΣΒΕΣΤΙΚΟΣ ΣΤΑΥΜΟΣ ΕΙΔΙΚΩΝ ΕΡΓΑΛΕΙΩΝ ΚΑΙ ΜΕΣΩΝ ΤΥΠΟΥ "Β"
	ΚΕΦΑΛΗ SPRINKLERΩΝ ΤΥΠΟΥ 1/2" (ΚΡΕΜΑΣΤΗ)
	ΚΡΟΥΝΟΣ ΕΚΚΕΝΣΗΣ ΜΕ ΜΑΝΟΜΕΤΡΟ
	ΔΙΔΥΜΟ ΥΔΡΟΣΤΟΜΙΟ 4" (2Χ2-1/2")

3. ΦΟΡΤΑ ΠΥΡΟΣΒΕΣΤΙΚΑ ΜΕΣΑ

SYMBOLO	PERIGRAFH
	ΦΟΡΤΟΣ ΠΥΡΟΣΒΕΣΤΗΡΑΣ 12ΡΑΣ ΚΟΝΕΥΣ 6kg
	ΦΟΡΤΟΣ ΠΥΡΟΣΒΕΣΤΗΡΑΣ ΔΙΟΔΕΙΔΙΟΥ ΤΟΥ ΑΝΥΡΑΚΑ 6kg
	ΦΟΡΤΟΣ ΠΥΡΟΣΒΕΣΤΗΡΑΣ ΚΑΤΗΓΟΡΙΑΣ 21L
	ΠΥΡΟΣΒΕΣΤΗΡΑΣ ΟΡΟΦΗΣ 12ΡΑΣ ΚΟΝΕΥΣ 6 Kg



ΔΗΜΟΣ ΠΑΤΡΩΝ
ΔΙΕΥΘΥΝΣΗ ΑΡΧΙΤ/ΚΟΥ ΕΡΓΟΥ - ΗΜ

ΕΡΓΟ : 3ο ΓΥΜΝΑΣΙΟ ΠΑΤΡΩΝ

ΜΕΛΕΤΗ Η/Μ ΕΓΚΑΤΑΣΤΑΣΕΩΝ

ΣΧΕΔΙΟ

ΑΡ. ΣΧΕΔΙΟΥ

ΕΝΕΡΓΗΤΙΚΗ ΠΥΡΟΠΡΟΣΤΑΣΙΑ
ΚΑΤΟΨΗ Α' ΟΡΟΦΟΥ

EN-04

ΠΑΤΡΑ, ΜΑΪΟΣ 2016

ΚΛΙΜΑΚΑ 1:100

Η ΜΕΛΕΤΗΤΡΙΑ

Ο ΠΡΟΣΤΑΤΑΜΕΝΟΣ Η/Μ

Η Δ/ΝΤΡΙΑ ΑΡΧΙΤ/ΚΟΥ ΕΡΓΟΥ - ΗΜ

ΑΙΚΑΤΕΡΙΝΗ ΞΑΘΟΠΟΥΛΟΥ
μηχανολόγος μηχανικός

ΙΩΑΝΝΗΣ ΜΑΥΡΟΚΟΤΑΣ MSc
ηλεκτρολόγος μηχανικός τ.ε.

ΕΛΕΝΗ ΑΛΕΞΟΠΟΥΛΟΥ
αγρον. & τοπογράφος μηχανικός

ΘΕΩΡΗΘΗΚΕ

ΕΛΕΓΧΘΗΚΕ