

DIAGRAMMA PYROSBESHIS



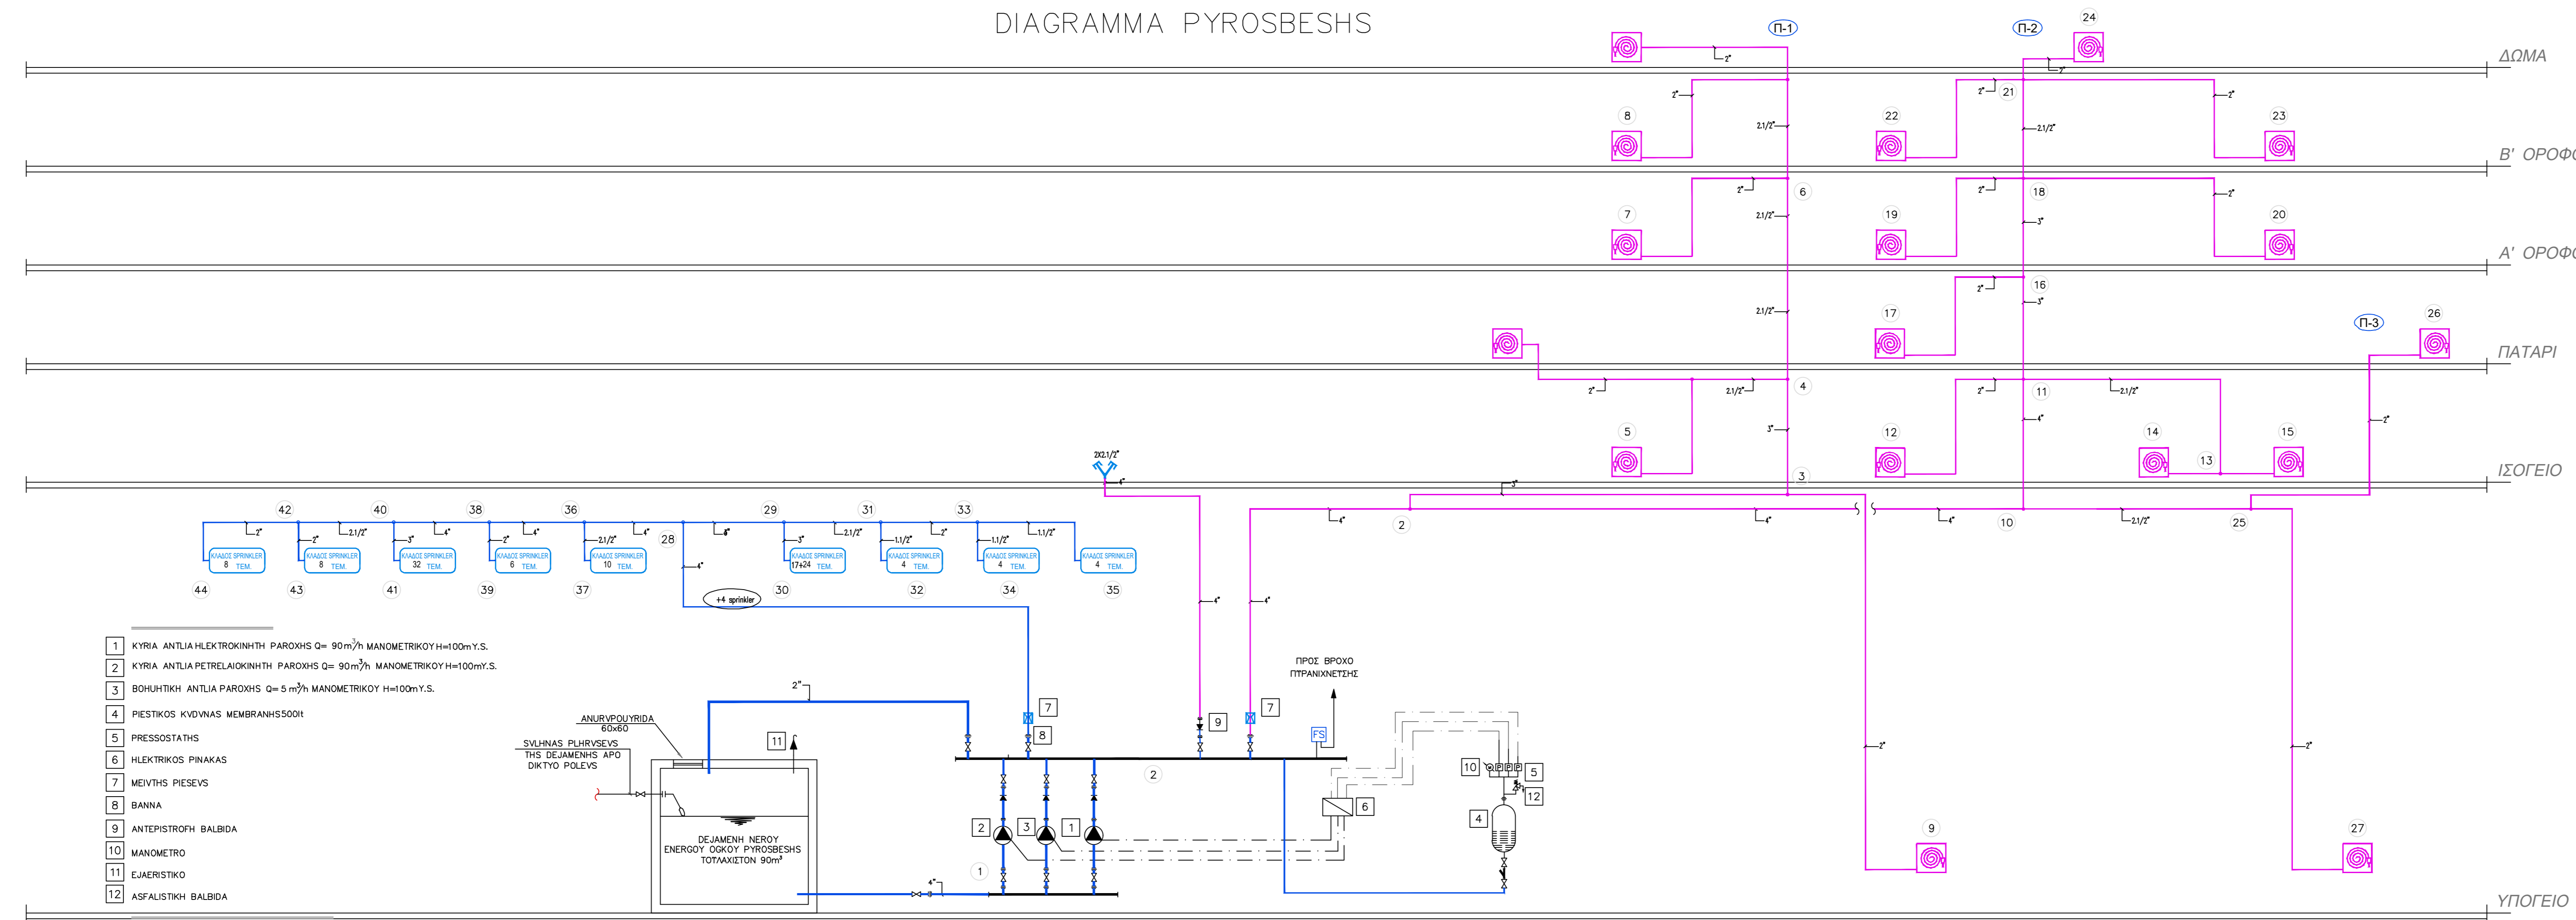


DIAGRAMMA PYRANIXNEYSHS

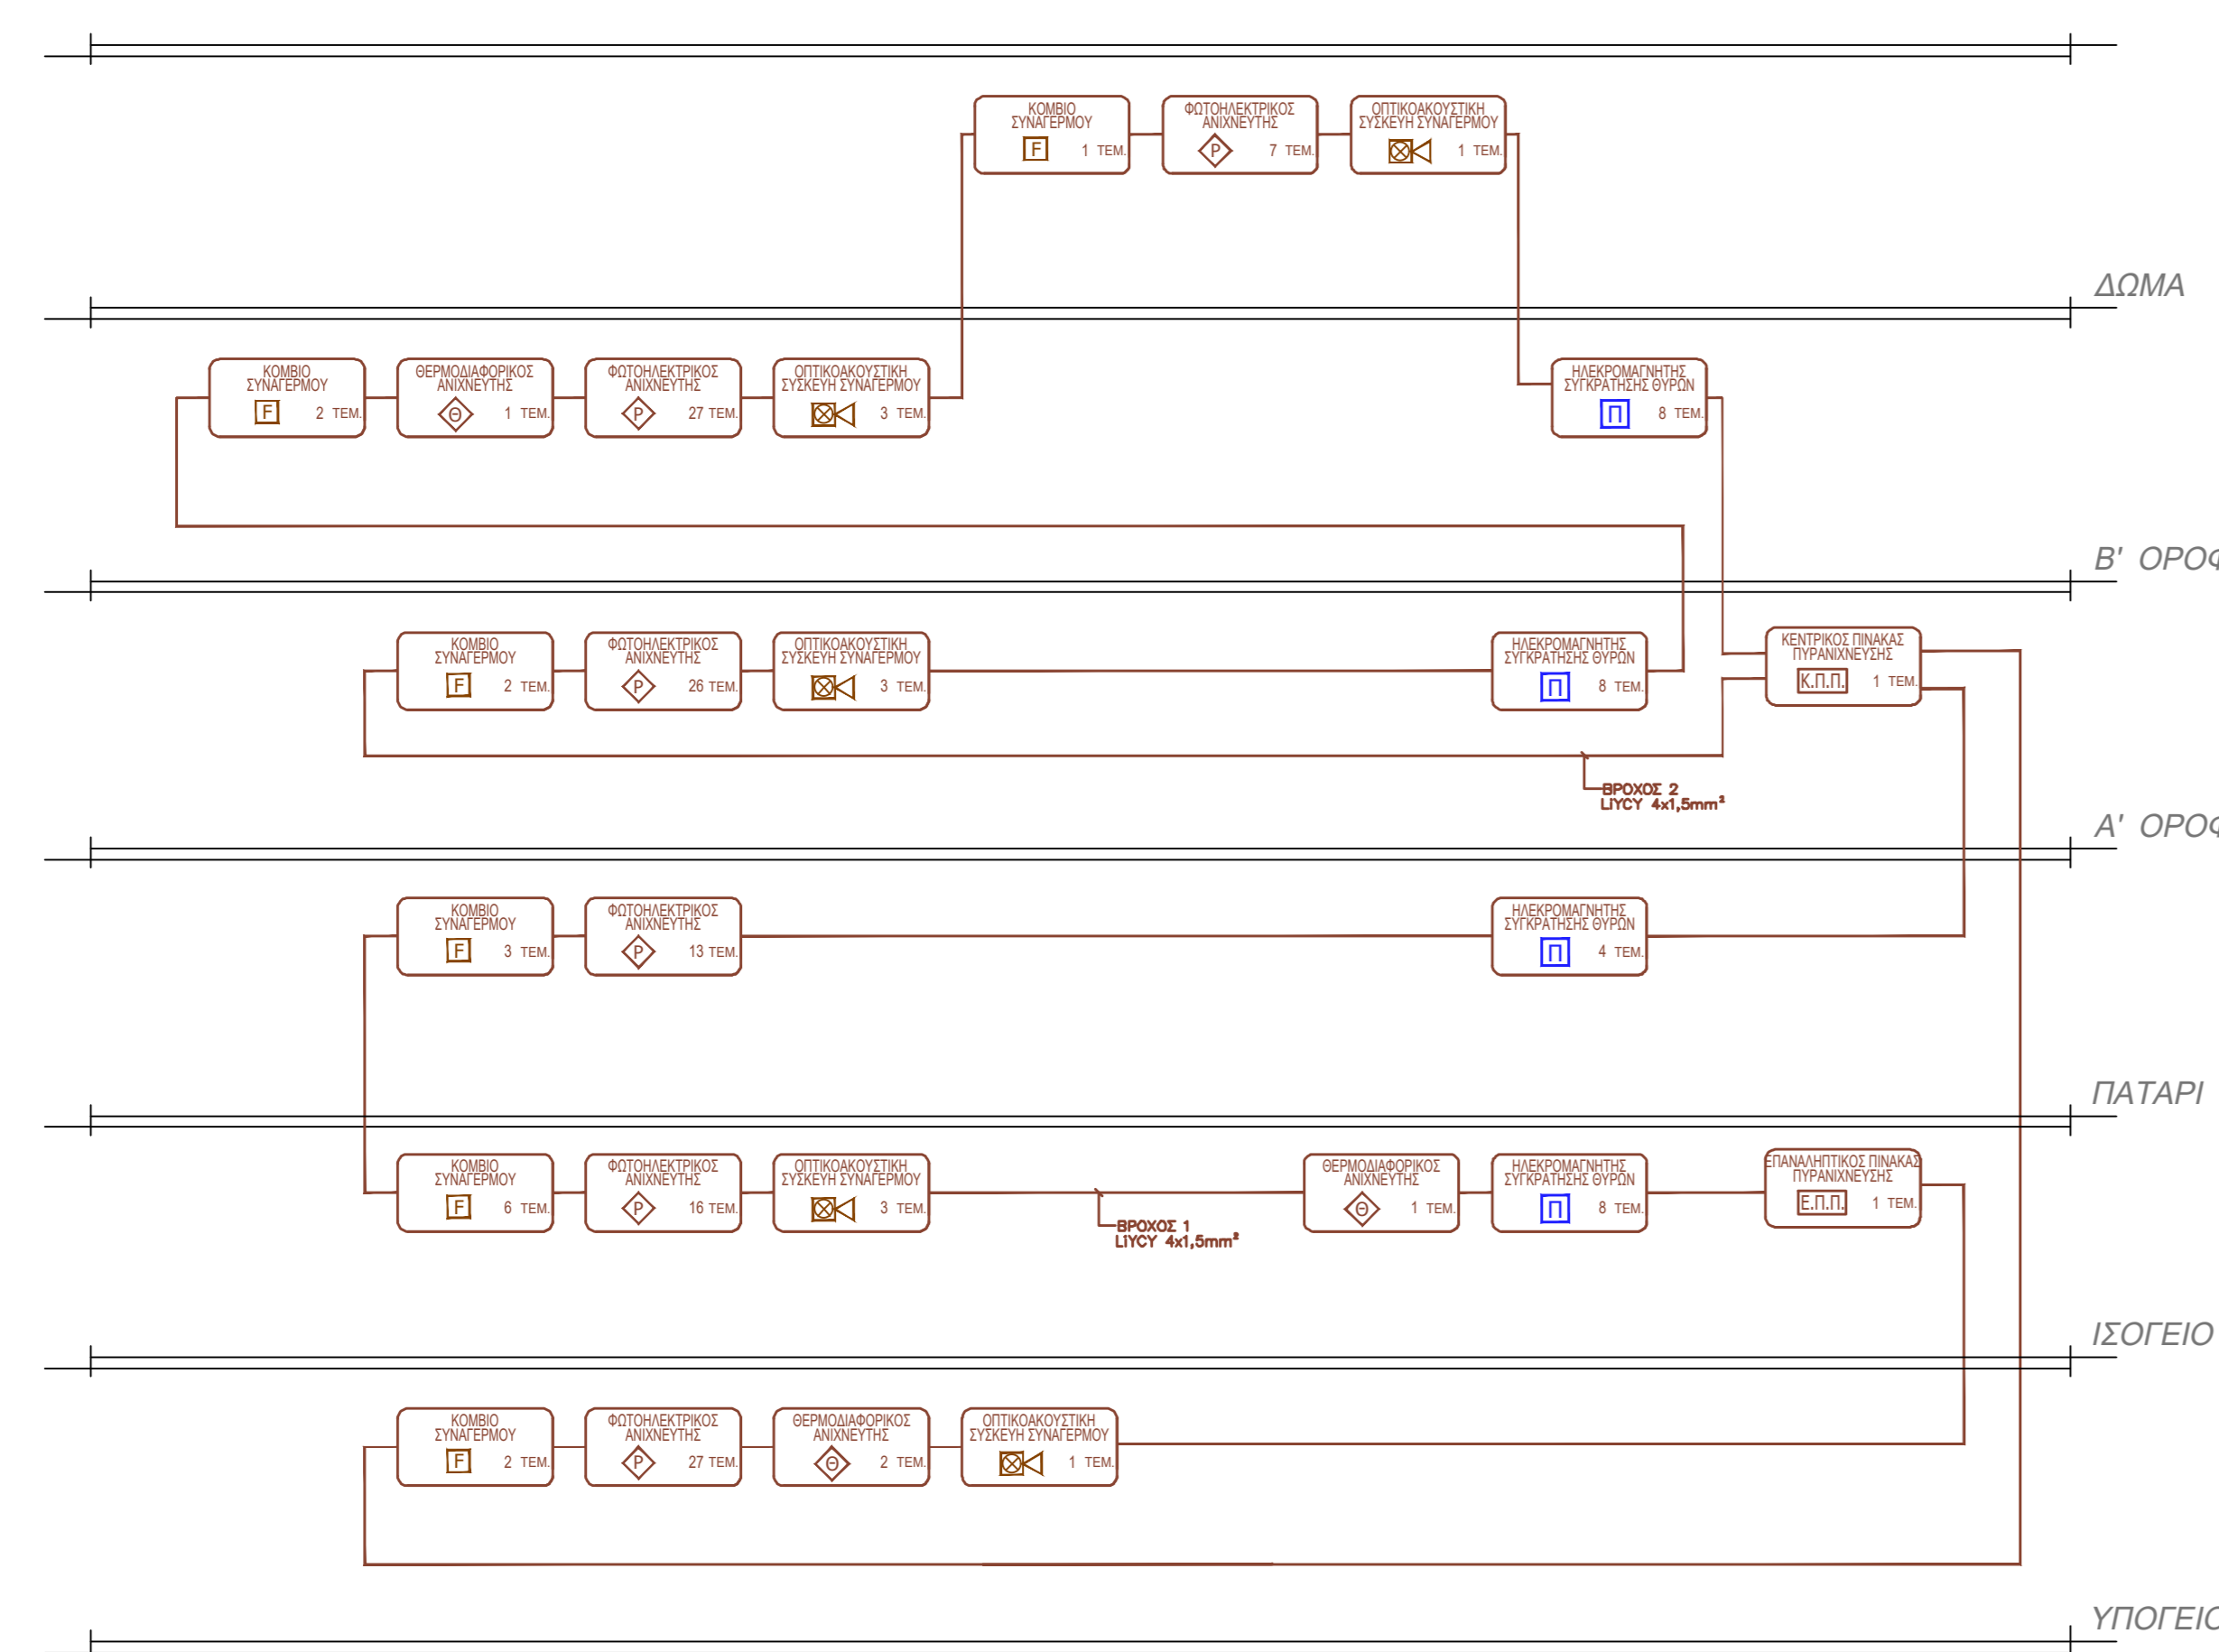

SYMBOLISMOI	
1. ΕΓΚΑΤΑΣΤΑΣΗ PYRANIXNEYSHS	
SYMBOLO	PERIGRAFH
EXIT	ΑΥΤΟΝΟΜΟ ΦΥΤΙΣΤΙΚΟ ΣΥΜΒΛΗΜΑ ΣΗΜΑΝΣΗΣ ΕΙΔΩΝ ΔΙΑΦΥΓΗΣ
EXIT	ΑΥΤΟΝΟΜΟ ΦΥΤΙΣΤΙΚΟ ΣΥΜΒΛΗΜΑ ΣΗΜΑΝΣΗΣ ΠΟΡΕΙΑΣ ΔΙΑΦΥΓΗΣ
EXIT	ΔΙΔΥΜΟ ΠΡΟΒΟΛΕΣ ΖΩΤΙΩ
EXIT	ΚΕΝΤΡΙΚΟΣ ΠΙΝΑΚΑΣ PYRANIXNEYSHS
EXIT	ΕΠΑΝΑΛΗΡΤΙΚΟΣ ΠΙΝΑΚΑΣ PYRANIXNEYSHS
EXIT	ΑΝΙΚΕΥΤΗΣ ΦΥΤΟΗΛΕΚΤΡΙΚΟΣ ΔΙΕΥΥΝΣΙΟΔΟΤΩΜΕΝΟΣ
EXIT	ΑΝΙΚΕΥΤΗΣ ΥΕΡΜΟΔΙΑΦΟΡΙΚΟΣ ΑΝΥΨΑΤΟΥ ΟΡΙΟΥ ΔΙΕΥΥΝΣΙΟΔΟΤΩΜΕΝΟΣ
EXIT	ΦΥΤΕΙΟΣ ΕΠΑΝΑΛΗΡΤΗΣ
EXIT	ΚΩΜΒΙΟ ΣΥΝΑΓΕΡΜΟΥ ΔΙΕΥΥΝΣΙΟΔΟΤΩΜΕΝΟ
EXIT	ΟΡΘΟΚΑΚΟΥΣΤΙΚΗ ΣΥΣΚΕΥΗ ΣΥΝΑΓΕΡΜΟΥ ΔΙΕΥΥΝΣΙΟΔΟΤΩΜΕΝΗ
EXIT	ΗΛΕΚΤΡΟΜΑΓΝΗΤΗΣ ΣΥΓΚΡΑΤΗΣΗΣ ΣΥΡΜΝ
EXIT	ΑΝΙΚΕΥΤΗΣ ΡΟΗΣ (FLOW SWITCH)

SYMBOLISMOI	
2. ΕΓΚΑΤΑΣΤΑΣΗ PYRSΔΩΔΟΣBESHES	
SYMBOLO	PERIGRAFH
EXIT	ΣΥΛΛΥΣΕΙΣ ΔΙΚΤΥΟΥ SPRINKLERS
EXIT	ΣΥΛΛΥΣΕΙΣ ΔΙΚΤΥΟΥ PYROSBESHES
EXIT	PYROSBESTIKH FYLLIA
EXIT	PYROSBESTIKOS ΣΤΑΙΜΟΣ ΕΙΔΙΚΩΝ ΕΡΓΑΛΕΙΩΝ ΚΑΙ ΜΕΣΩΝ ΤΥΠΟΥ "A"
EXIT	PYROSBESTIKOS ΣΤΑΙΜΟΣ ΕΙΔΙΚΩΝ ΕΡΓΑΛΕΙΩΝ ΚΑΙ ΜΕΣΩΝ ΤΥΠΟΥ "B"
EXIT	ΚΕΦΑΛΗ SPRINKLERS ΤΥΠΟΥ 1/2" (ΚΡΕΜΑΣΤΗ)
EXIT	ΚΡΟΤΗΣ ΕΚΚΕΝΣΗΣ ΜΕ ΜΑΝΟΜΕΤΡΟ
EXIT	ΔΙΔΥΜΟ ΥΠΟΣΤΟΜΟ 4" (2X2,1/2")
3. FORHTA PYROSBESTIKA MESA	
SYMBOLO	PERIGRAFH
EXIT	FORHTOS PYROSBESTHRAS JHRAS ΚΟΝΕΥΣ 5kg
EXIT	FORHTOS PYROSBESTHRAS ΔΙΔΕΙΔΙΟΥ ΤΟΥ ΑΝΥΡΑΚΑ 5kg
EXIT	FORHTOS PYROSBESTHRAS ΚΑΤΗΓΟΡΙΑΣ 21t
EXIT	PYROSBESTHRAS ΟΡΟΦΗΣ JHRAS ΚΟΝΕΥΣ 6 Kg

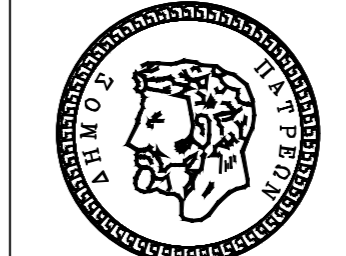

ΔΗΜΟΣ ΠΑΤΡΕΩΝ
ΔΙΕΥΘΥΝΣΗ ΑΡΧΙΤ/ΚΟΥ ΕΡΓΟΥ - ΗΜ

ΕΡΓΟ : 3ο ΓΥΜΝΑΣΙΟ ΠΑΤΡΩΝ

ΜΕΛΕΤΗ Η/Μ ΕΓΚΑΤΑΣΤΑΣΕΩΝ

ΣΧΕΔΙΟ	ΑΡ. ΣΧΕΔΙΟΥ
ΕΝΕΡΓΗΤΙΚΗ ΠΥΡΟΠΡΟΣΤΑΣΙΑ	EN-07
ΔΙΑΓΡΑΜΜΑ	
ΠΑΤΡΑ, ΜΑΪΟΣ 2016	
Η ΜΕΛΕΤΗΤΡΙΑ	Ο ΠΡΟΣΤΑΤΕΜΕΝΟΣ Η/Μ
ΑΙΚΑΤΕΡΙΝΗ ΞΑΘΟΠΟΥΛΟΥ μηχανολόγος μηχανικός	ΙΩΑΝΝΗΣ ΜΑΥΡΟΚΟΤΑΣ MSc ηλεκτρολόγος μηχανικός 1.ε.
ΕΛΕΝΗ ΑΛΕΞΟΠΟΥΛΟΥ αρχιτέκτονας μηχανικός	Η Δ/ΝΤΡΙΑ ΑΡΧΙΤ/ΚΟΥ ΕΡΓΟΥ & ΗΜ
ΘΕΩΡΗΘΗΚΕ	ΕΛΕΓΧΘΗΚΕ