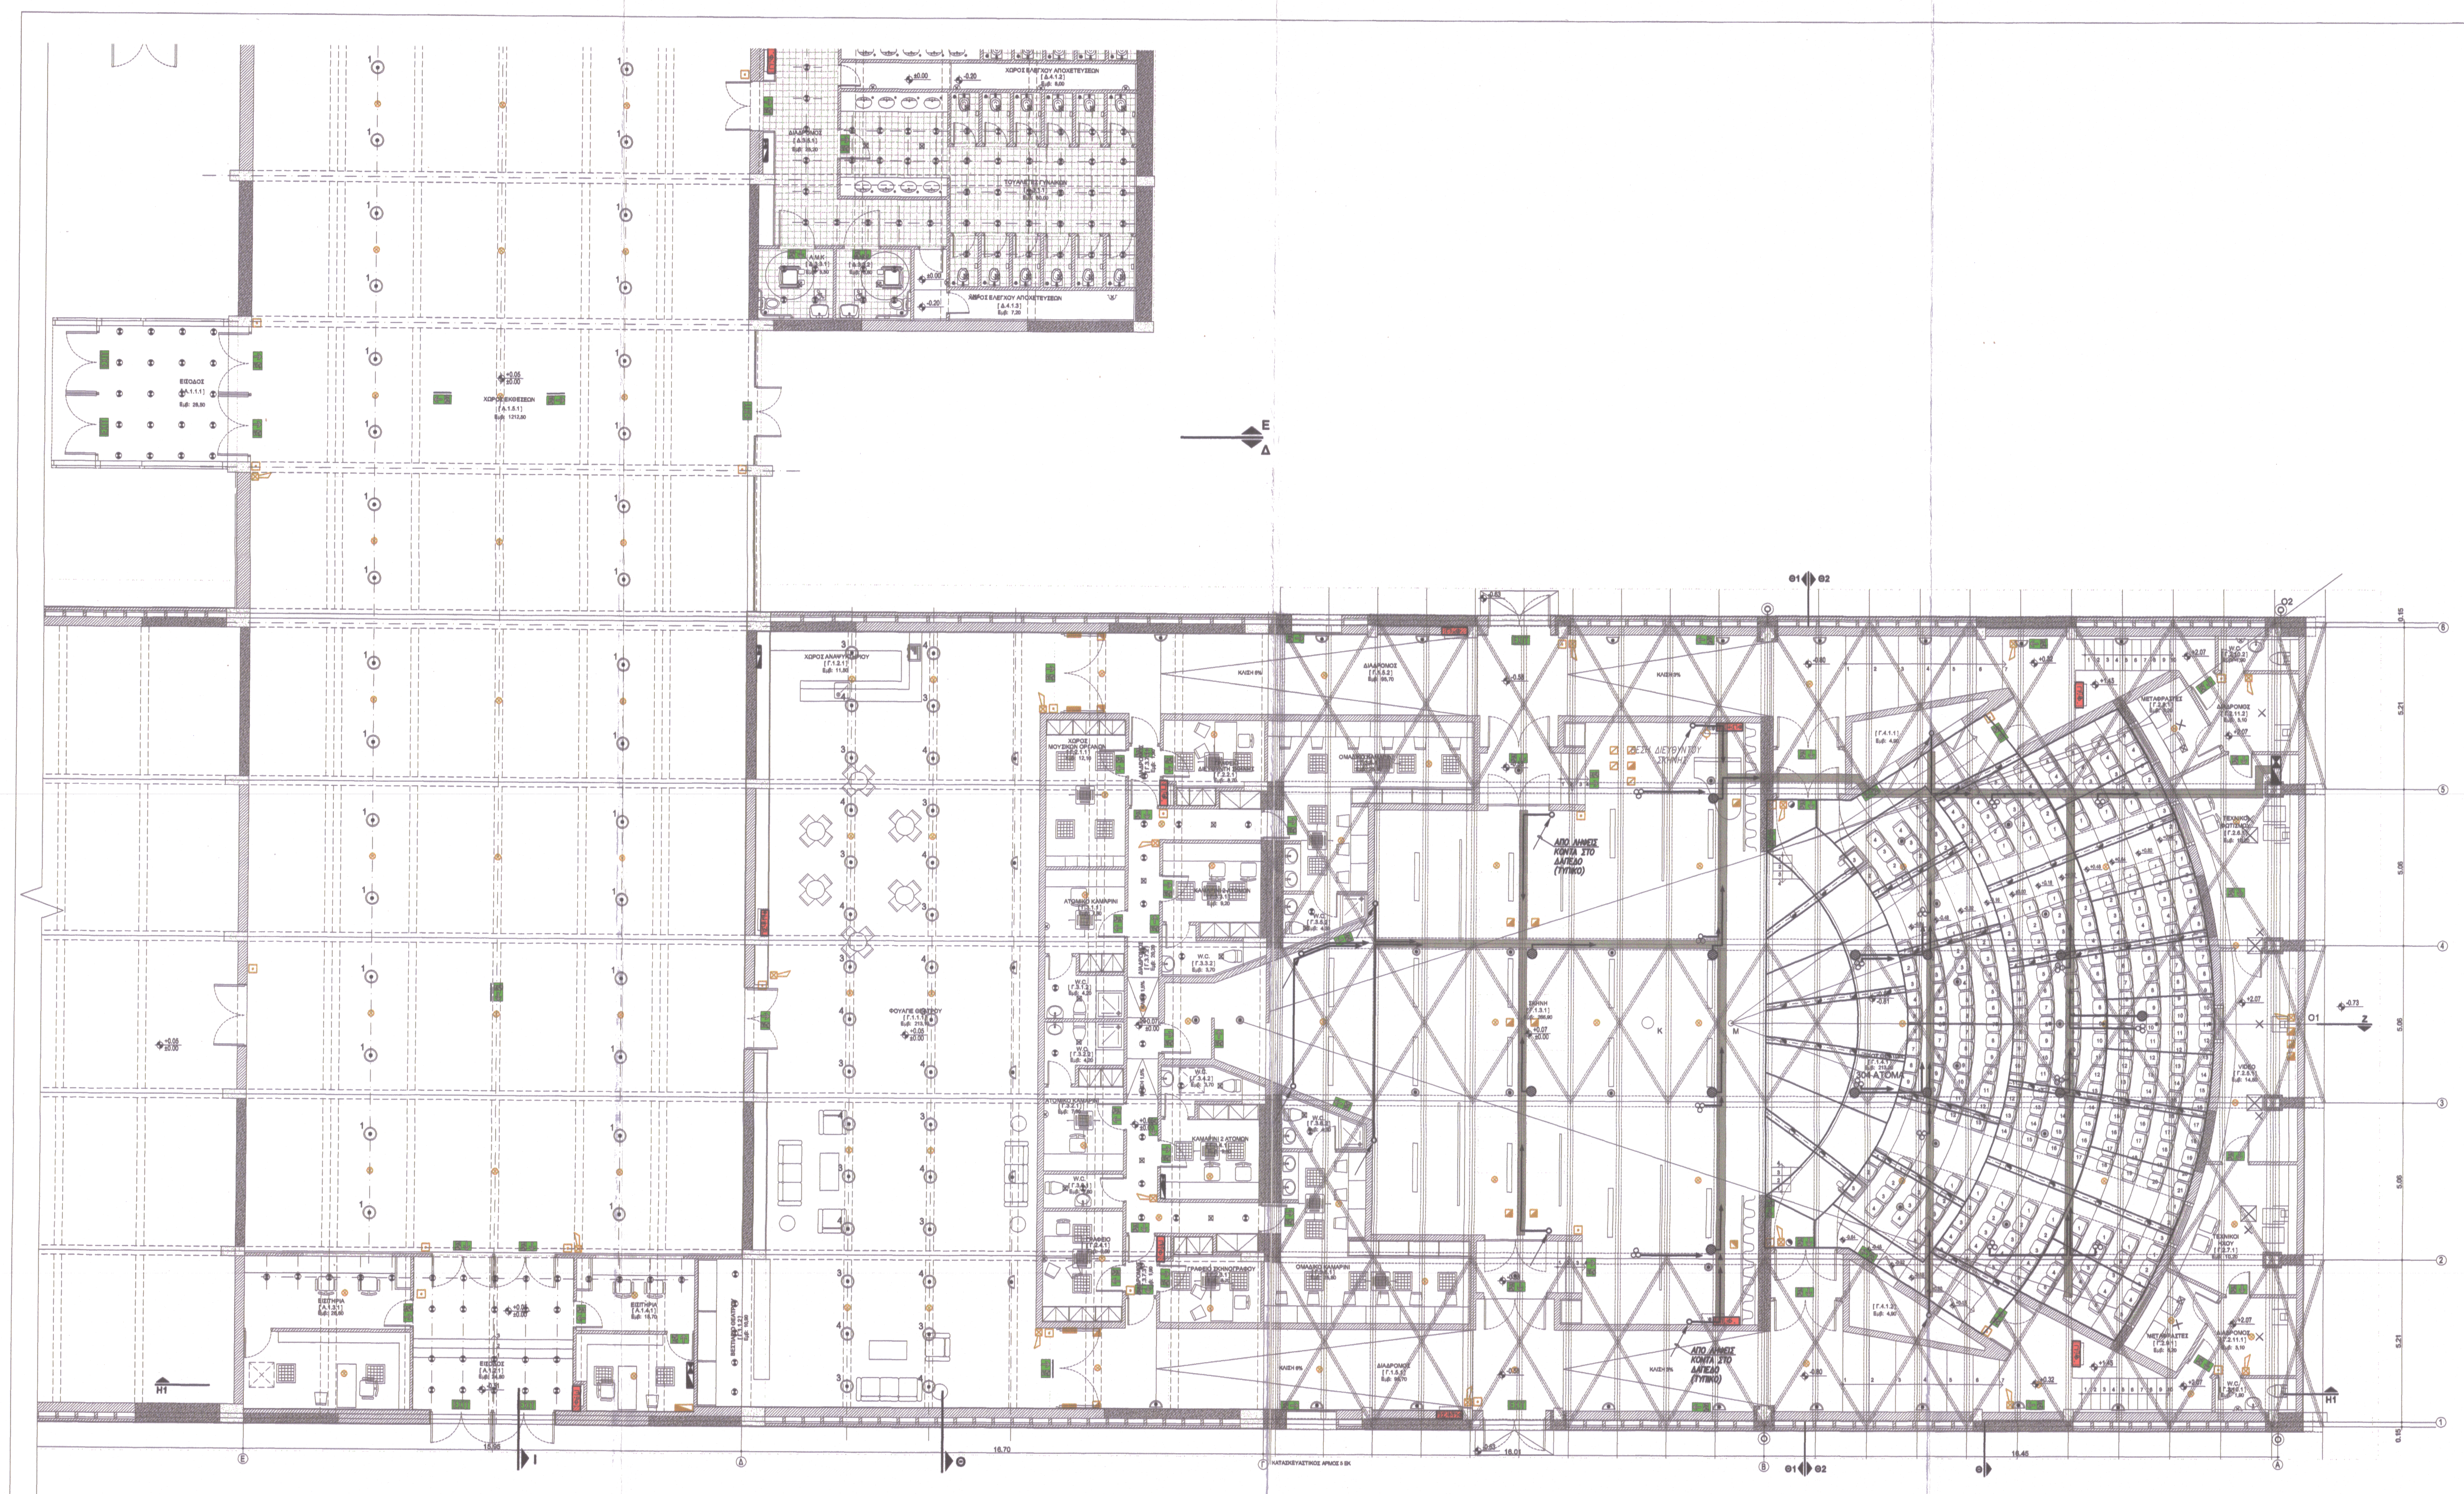

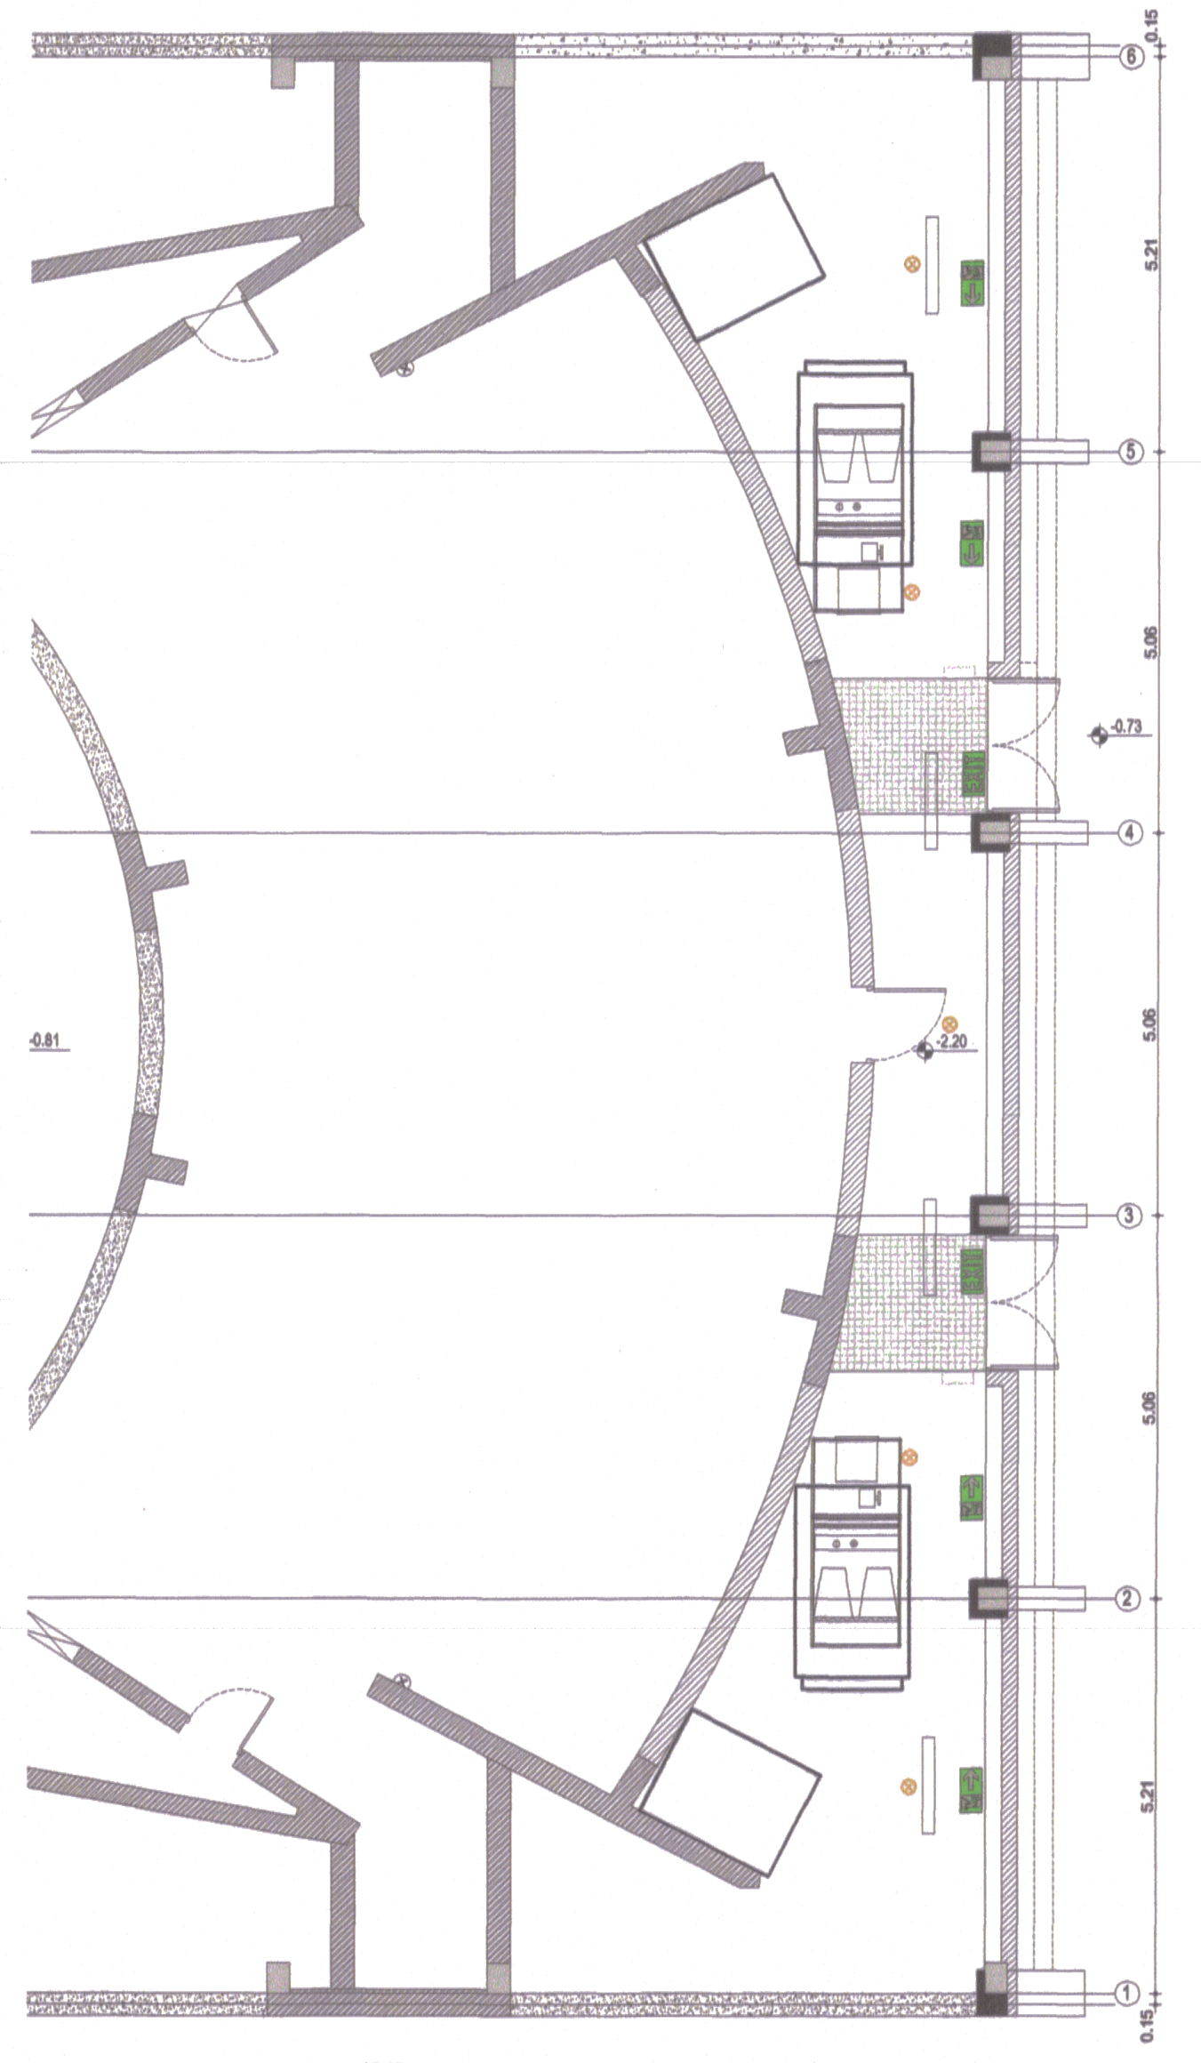

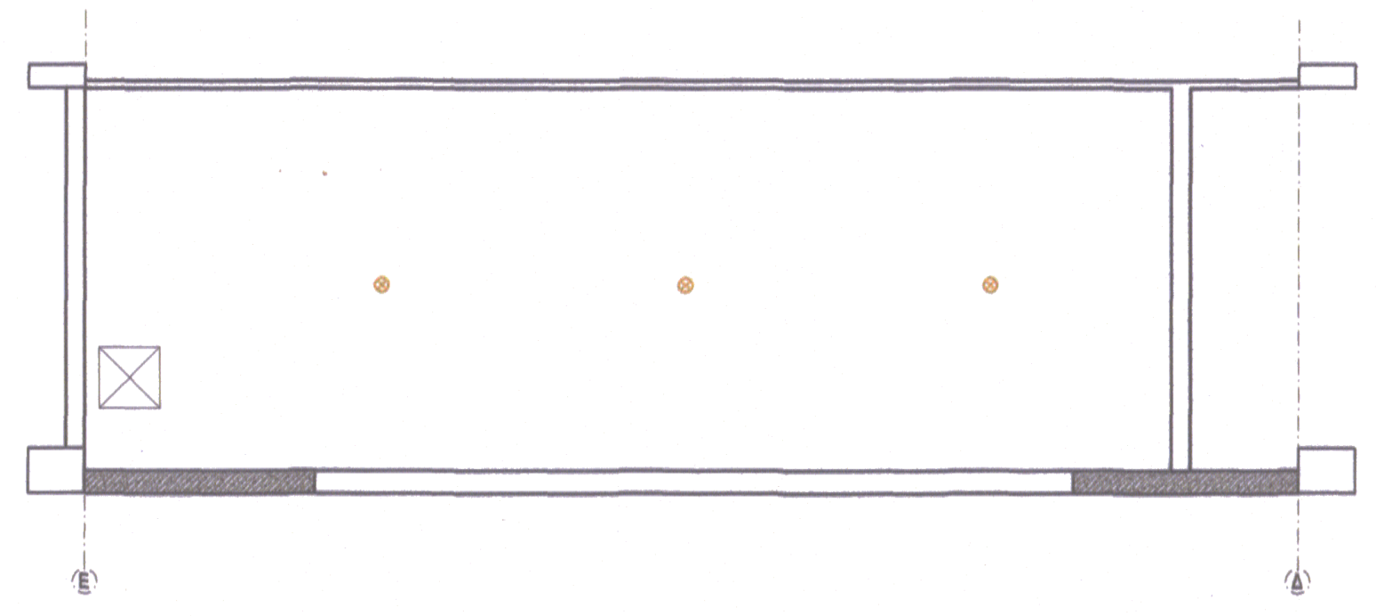

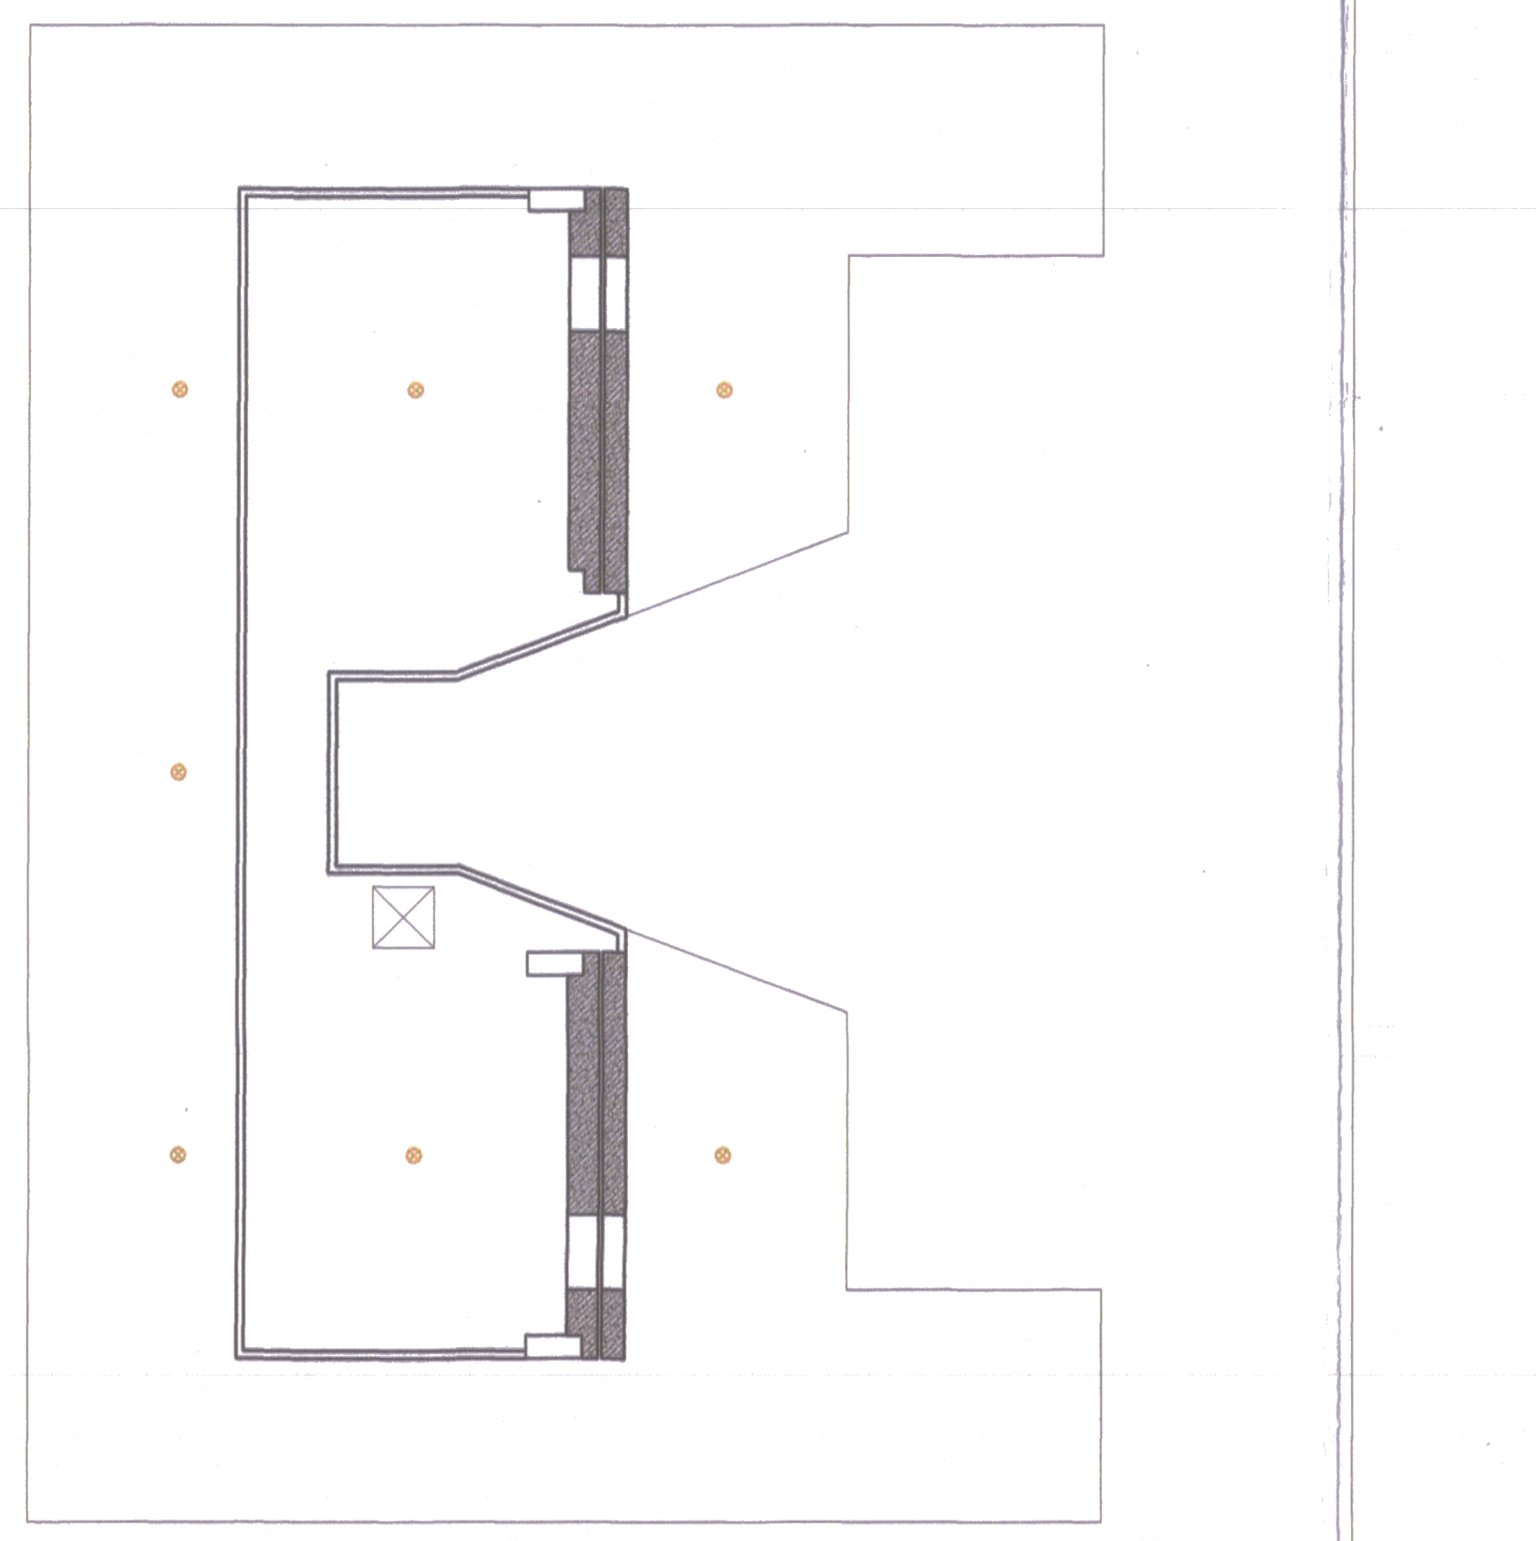

ΥΠΟΜΝΗΜΑ

♣		●	
◪		Ⓐ	ΟΜΑΔΙΚΗ ΟΔΕΥΣΗ ΠΡΟΣ ΚΑΝΑΛΙ ΙΣΧΥΡΩΝ ΡΕΥΜΑΤΩΝ ΣΤΗΝ ΟΡΟΦΗ
⊛		▭	Φ/Σ ΑΣΦΑΛΕΙΑΣ 8W – 450 lm L=400mm, H=160mm
Y		⊟	Φ/Σ ΑΣΦΑΛΕΙΑΣ ΚΡΕΜΑΣΤΟ 8W – 450 lm L=320mm, H=190mm (ΔΙΑΣΤΑΣΕΙΣ ΠΑΝΕΛ)
		◭	ΦΩΤΙΣΜΟΣ ΚΙΝΗΣΗΣ ΚΑΤΑ ΤΗΝ ΠΑΡΑΣΤΑΣΗ ΦΩΤΙΣΤΙΚΑ Α.Τ. ΥΨΟΣ ΤΟΠΟΘΕΤΗΣΗΣ 0.70m

ΜΕΤΑΤΡΟΠΗ ΕΓΚΑΤΑΣΤΑΣΕΩΝ Α. Σ. Ο.
ΣΕ ΕΚΘΕΣΙΑΚΟ ΧΩΡΟ

ΔΗΜΟΣ ΠΑΤΡΕΩΝ - ΠΟΛΙΤΙΣΤΙΚΗ ΠΡΩΤΕΥΟΥΣΑ

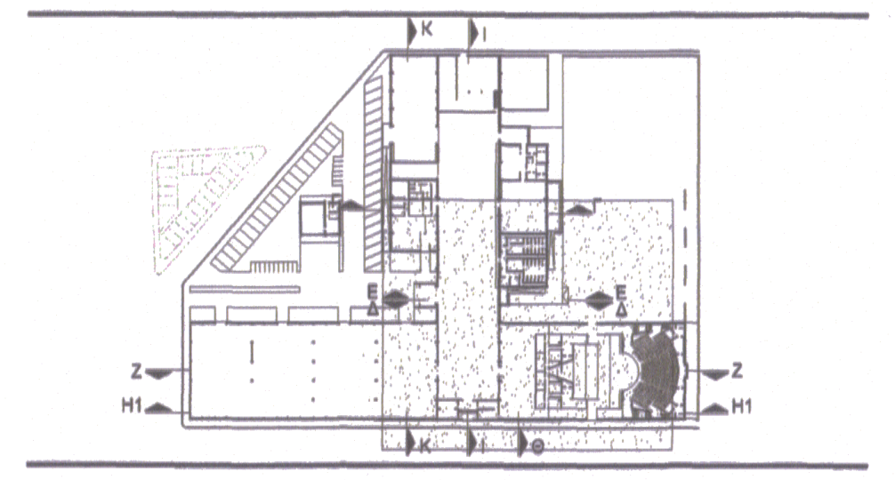

ΗΛΕΚΤΡΟΜΗΧΑΝΟΛΟΓΙΚΗ ΜΕΛΕΤΗ

ΑΝΟΨΗ ΙΣΟΓΕΙΟΥ - ΤΜΗΜΑ 'Α'
ΦΩΤΙΣΜΟΣ ΣΚΗΝΗΣ (ΠΑΡΑΣΤΑΣΕΩΣ) **ΦΣ-2**
ΚΛΙΜΑΚΑ : 1:100 ΑΡ. ΣΧΕΔΙΟΥ

ΑΡΧΙΤΕΚΤΟΝΙΚΗ ΜΕΛΕΤΗ
ΜΑΝΟΣ ΠΕΡΡΑΚΗΣ ΚΑΙ ΣΥΝΕΡΓΑΤΕΣ Ε.Ε.
ΝΑΥΑΡΧΟΥ ΝΙΚΟΔΗΜΟΥ 2, 105 56, ΑΘΗΝΑ, ΤΗΛ.210 3218 901, ΦΑΞ 210 321 9 821 e_mail: m_perrakis@tee.gr

ΣΤΑΤΙΚΗ ΜΕΛΕΤΗ
ΒΑΣΙΣ ΣΥΣΜ ΑΕ ΣΤΑΤΙΚΕΣ, ΥΔΡΑΥΛΙΚΕΣ, ΣΥΓΚΟΙΝΩΝΙΑΚΕΣ ΜΕΛΕΤΕΣ
ΚΑΛΛΙΔΟΠΟΥΛΟΥ 6Β, 546 42 ΘΕΣΣΑΛΟΝΙΚΗ, ΤΗΛ.2310 865441 ΦΑΞ 2310 855828 e_mail xmylo@tee.gr

Η/ΜΗΧΑΝΟΛΟΓΙΚΗ ΜΕΛΕΤΗ
ΓΡ.& Μ. ΚΑΦΕΤΖΟΠΟΥΛΟΣ - Δ. ΜΠΕΝΑΚΗΣ & ΣΙΑ Ε.Ε.
ΔΟΥΚΙΣΣΗΣ ΠΛΑΚΕΝΤΙΑΣ 39, 152-34 ΧΑΛΑΝΔΡΙ, ΤΗΛ.210 683 9333,ΦΑΞ 210 683 9334 e_mail: k-m@k-m.gr

Αρ. Φακ: 426ΦΣ2.dwg

ΑΘΗΝΑ - 2006

ΕΘΕΩΡΗΘΗ
χωρίς έλεγχο των πράξεων και
με ευθύνη του συντάξαντος
Μηχανικού.
Πάτρα 19-12-06
Αθ. Καψάνης

ΜΑΡΚΟΣ Γ. ΚΑΦΕΤΖΟΠΟΥΛΟΣ
ΜΗΧΑΝΟΛΟΓΟΣ - ΜΗΧΑΝΙΚΟΣ
ΔΙΠΛ. ΠΑΝΕΠΙΣΤΗΜΙΟΥ ΛΟΝΔΙΝΟΥ
ΜΕΛΟΣ Τ.Ε.Ε. ΑΡ. ΜΗΤΡ. 72359
ΔΟΥΚ. ΠΛΑΚΕΝΤΙΑΣ 39, 152 34 ΧΑΛΑΝΔΡΙ
ΤΗΛ. 210 6839333 FAX: 210 6839334

ΠΑΝΑΓΙΩΤΗΣ Α. ΒΑΣΙΛΟΠΟΥΛΟΣ
ΔΙΠΛ. ΜΗΧ/ΓΟΣ ΜΗΧ/ΚΟΣ
ΔΗΜΟΥ ΠΑΤΡΕΩΝ

ΓΡΑΦΕΙΟ ΜΕΛΕΤΩΝ
ΓΡ. & Μ. ΚΑΦΕΤΖΟΠΟΥΛΟΣ - Δ. ΜΠΕΝΑΚΗΣ & ΣΙΑ Ε.Ε.
ΔΟΥΚ. ΠΛΑΚΕΝΤΙΑΣ 39, Τ.Κ. 152 34 ΧΑΛΑΝΔΡΙ
ΑΦΜ: 999709773 - ΔΟΥ: ΧΑΛΑΝΔΡΙΟΥ
ΑΡ. ΜΗΤΡΩΟΥ Τ.Ε.Ε. 5101
ΤΗΛ. 210.6839333 - FAX: 210.6839334

ΔΗΜΟΣ ΠΑΤΡΕΩΝ

ΔΙΕΥΘΥΝΣΗ ΑΡΧΙΤΕΚΤΟΝΙΚΟΥ ΕΡΓΟΥ- Η/Μ

ΜΕΤΑΤΡΟΠΗ ΕΓΚΑΣΤΑΣΕΩΝ Α.Σ.Ο. ΣΕ ΧΩΡΟ ΕΚΘΕΣΕΩΝ

ΑΡΧΙΤΕΚΤΟΝΙΚΗ	ΣΤΑΤΙΚΗ	Η/Μ ΜΕΛΕΤΕΣ
ΜΑΝΟΣ ΠΕΡΡΑΚΗΣ & ΣΥΝΕΡΓΑΤΕΣ Ε.Ε.	ΒΑΣΙΣ ΣΥΣΜ Α.Ε.	ΓΡ. & Μ. ΚΑΦΕΤΖΟΠΟΥΛΟΣ - Δ. ΜΠΕΝΑΚΗΣ & ΣΙΑ Ε.Ε.
ΕΠΙΚΑΙΡΟΠΟΙΗΣΗ ΜΕΛΕΤΗΣ		
ΑΡΧΙΤΕΚΤΟΝΙΚΗΣ	ΣΤΑΤΙΚΗΣ	Η/Μ
ΔΕΡΒΙΣΟΠΟΥΛΟΥ ΕΛΕΝΗ-	ΝΙΚΟΛΑΟΥ ΔΗΜΗΤΡΗΣ-	ΔΑΡΣΙΝΟΣ ΒΑΣΙΛΕΙΟΣ
		ηλεκτρολόγος μηχανικός Δήμου Πατρέων

Ο ΠΡΟΪΣΤΑΜΕΝΟΣ	Η Δ/ΝΤΡΙΑ ΑΡΧΙΤΕΚΤΟΝΙΚΟΥ ΕΡΓΟΥ-Η/Μ	
ΙΩΑΝΝΗΣ Κ. ΜΑΥΡΟΚΟΤΑΣ ΤΕΧΝΟΛΟΓΟΣ ΗΛ/ΓΟΣ ΜΗΧ/ΚΟΣ …ός μηχανικός	ΕΛΕΝΗ ΑΛΕΞΟΠΟΥΛΟΥ αγρ. & τοπογράφος μηχανικός	
ΣΧΕΔΙΟ: **ΑΝΟΨΗ ΙΣΟΓΕΙΟΥ**	ΑΡ. ΣΧΕΔΙΟΥ: **ΦΣ- 2**	ΚΛΙΜΑΚΑ: **1-100**
ΤΜΗΜΑ Α'	ΠΑΤΡΑ, ΙΟΥΝΙΟΣ 2017	
ΦΩΤΙΣΜΟΣ ΣΚΗΝΗΣ (ΠΑΡΑΣΤΑΣΕΩΣ)	ΘΕΩΡΗΘΗΚΕ	ΕΛΕΓΘΗΚΕ

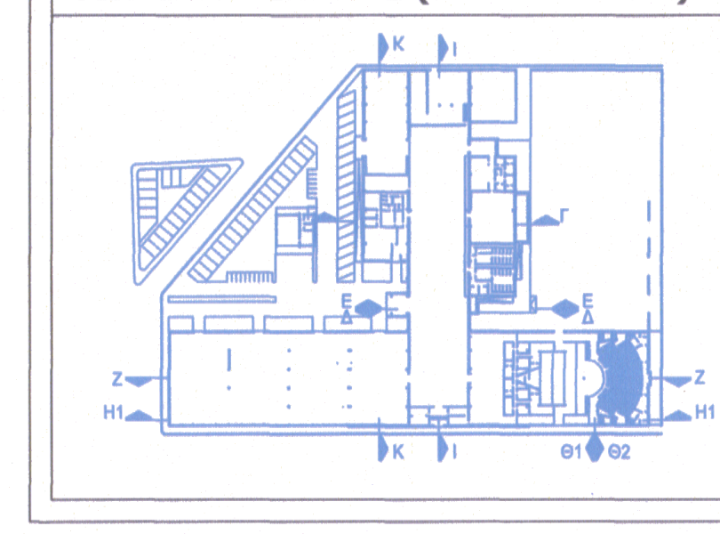

ΕΛΛΗΝΙΚΗ ΔΗΜΟΚΡΑΤΙΑ
ΔΗΜΟΣ ΠΑΤΡΕΩΝ Δ/ΝΣΗ ΥΠΗΡΕΣΙΑΣ ΔΟΜΗΣΗΣ
Θεωρείται μόνο ως προς την πληρότητα των στοιχείων
και όχι ως προς το περιεχόμενο.
Πάτρα 15 ΣΕΠ. 2017
Κατσαΐτη Αλεξάνδρα
Μηχανολόγος Μηχανικός Τ.Ε.
με βαθμό Α'

Ψηφιακά υπογεγραμμένο από ELENI ALEXOPOULOU
Ημερομηνία: 2018.11.14 13:51:59 EET