


ΟΔΟΣ ΒΥΡΩΝΟΣ

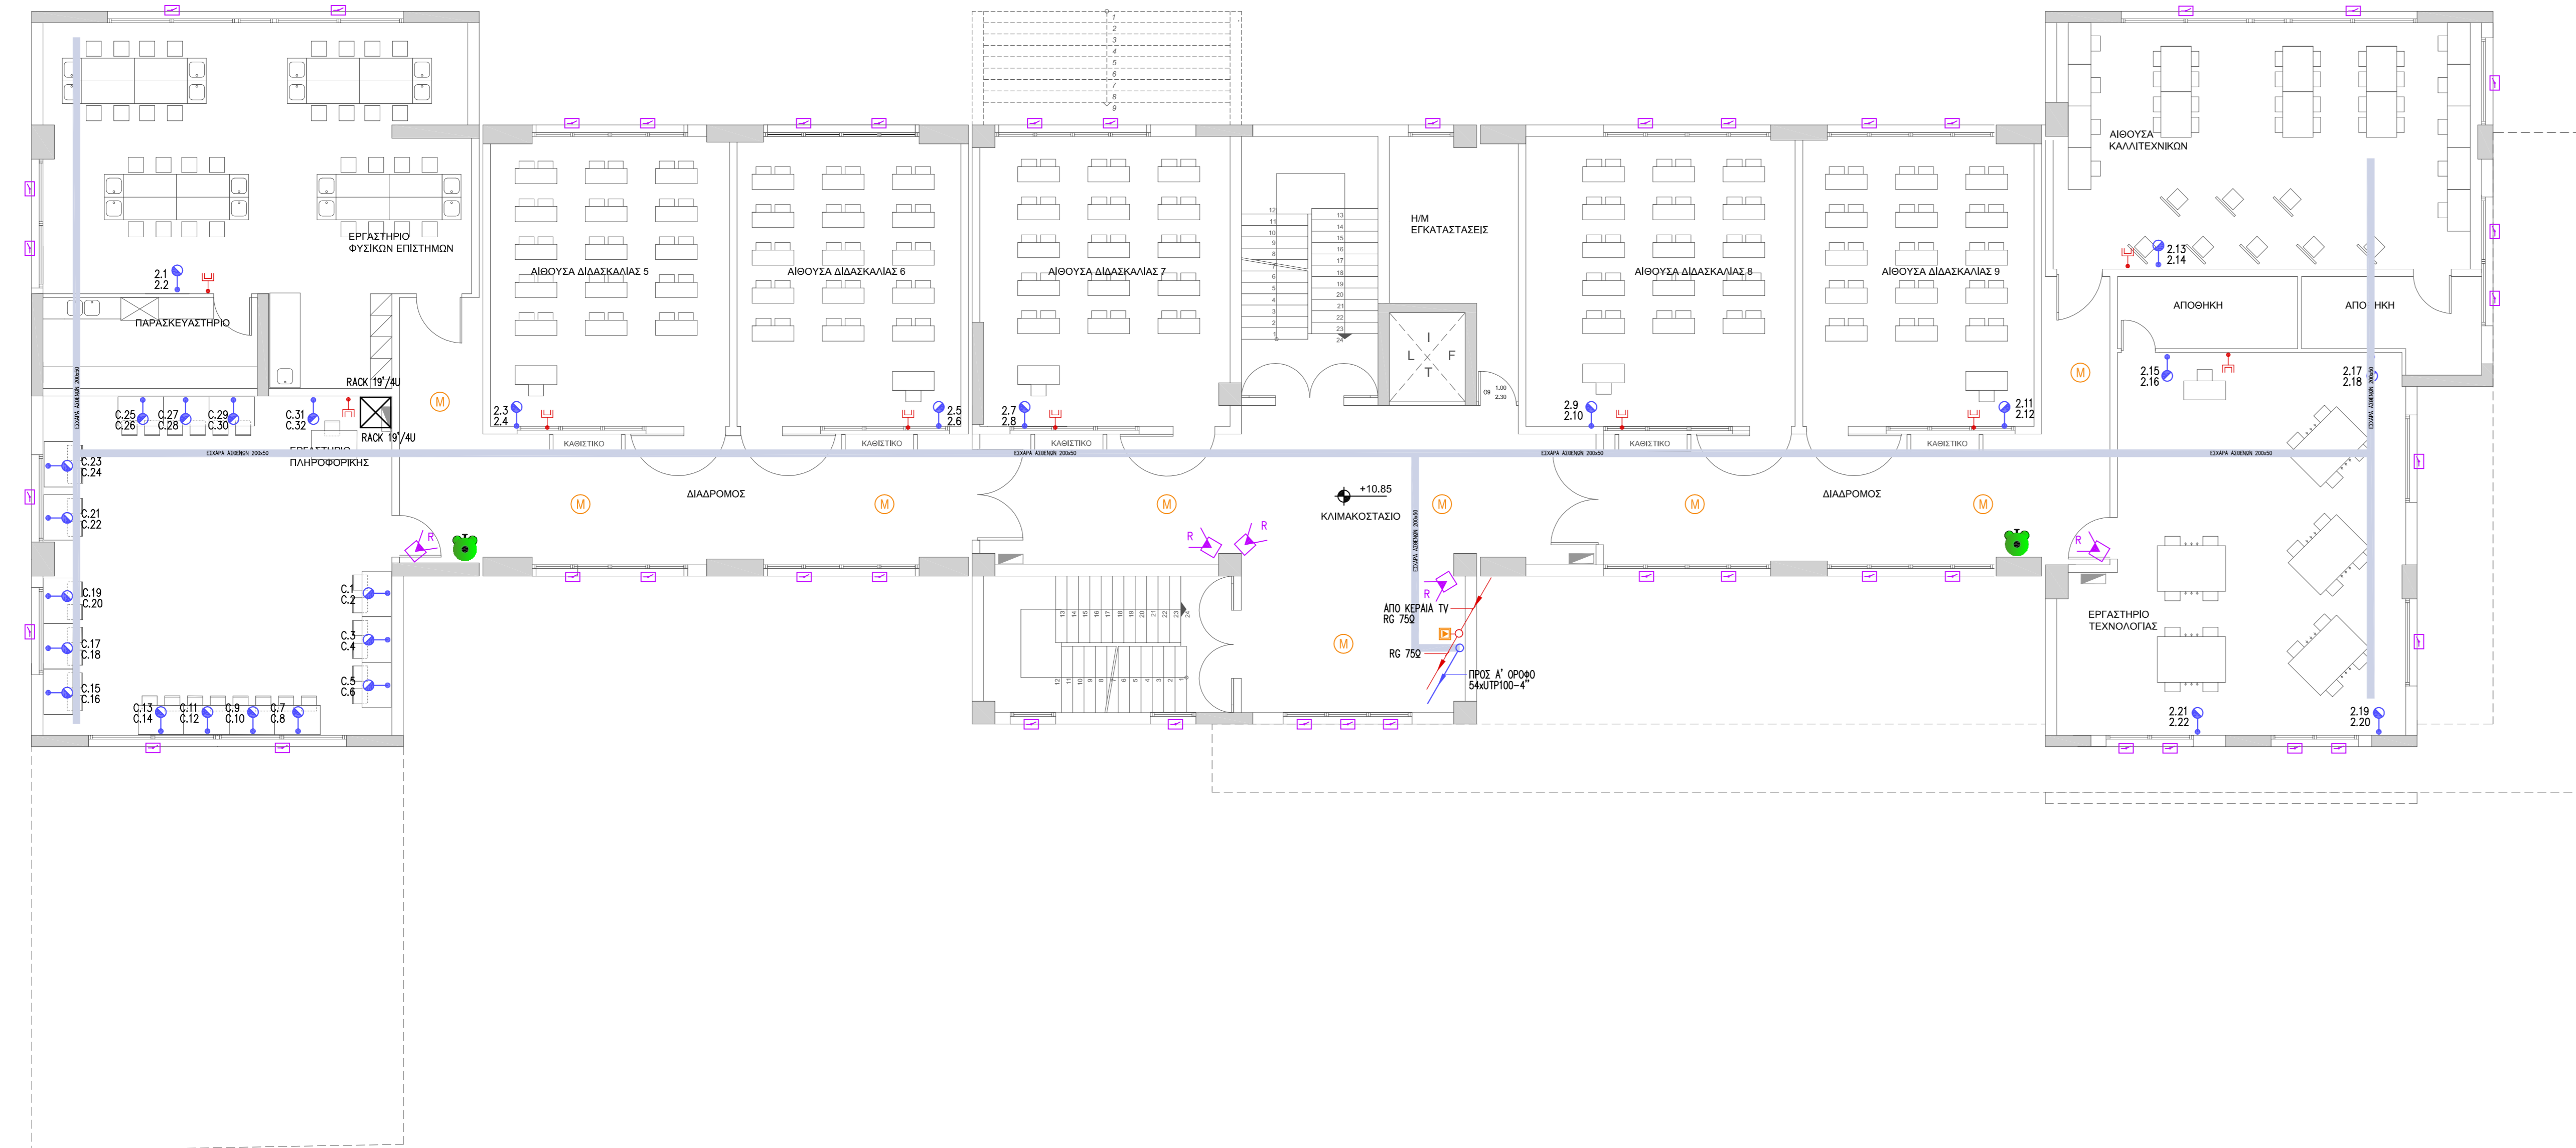

ΣΥΜΒΟΛΙΣΜΟΙ	
ΣΥΜΒΟΛΟ	ΠΕΡΙΓΡΑΦΗ
<b>1. ΕΓΚΑΤΑΣΤΑΣΗ ΣΥΣΤΗΜΑΤΟΣ ΜΕΤΑΦΟΡΑΣ ΔΕΔΟΜΕΝΩΝ-ΦΩΝΗΣ</b>	
	ΔΙΠΛΗ ΛΗΨΗ ΤΗΛΕΦΩΝΟΥ-DATA Cat.6
	UTP100 4* Cat.6 ΑΝΑ ΛΗΨΗ
	ΤΗΛΕΦΩΝΙΚΟ ΚΕΝΤΡΟ
<b>2. ΕΓΚΑΤΑΣΤΑΣΗ ΑΣΦΑΛΕΙΑΣ</b>	
	ΑΝΙΧΝΕΥΤΗΣ ΚΙΝΗΣΗΣ ΠΑΘΗΤΙΚΩΝ ΥΠΕΡΥΦΘΡΩΝ
	ΑΝΙΧΝΕΥΤΗΣ ΥΓΡΑΣΙΑΣ
	ΜΑΓΝΗΤΙΚΗ ΕΠΑΦΗ
	ΠΙΝΑΚΑΣ ΑΣΦΑΛΕΙΑΣ
	ΦΩΤΕΙΝΗ ΕΝΔΕΙΞΗ ΣΥΜΒΑΝΤΟΣ ΣΥΝΑΓΕΡΜΟΥ
	ΣΥΣΚΕΥΗ ΧΕΙΡΙΣΜΟΥ ΣΥΣΤΗΜΑΤΟΣ ΣΥΝΑΓΕΡΜΟΥ
	ΛΗΨΤΗ 4x0.22
	ΛΗΨΤΗ 6x0.22
<b>3. ΣΥΣΤΗΜΑ ΣΥΝΑΓΕΡΜΟΥ ΓΙΑ ΠΑΡΟΧΗ ΒΟΗΘΕΙΑΣ-WC ΑΜΕΑ</b>	
	ΚΟΥΔΟΥΝΙ ΠΑΡΟΧΗΣ ΒΟΗΘΕΙΑΣ WC - ΑΜΕΑ
	ΤΡΑΒΗΧΤΟΣ ΕΠΙΤΟΙΧΟΣ ΔΙΑΚΟΠΤΗΣ ΠΑΡΟΧΗΣ ΒΟΗΘΕΙΑΣ WC ΑΜΕΑ
<b>4. ΕΓΚΑΤΑΣΤΑΣΗ ΛΗΨΗΣ ΤΗΛΕΟΠΤΙΚΩΝ ΣΗΜΑΤΩΝ</b>	
	ΛΗΨΗ TV/SAT
	ΕΠΙΓΕΙΑ ΚΕΡΑΙΑ ΤΗΛΕΟΡΑΣΗΣ
	ΔΟΥΡΥΦΟΡΙΚΗ ΚΕΡΑΙΑ ΤΗΛΕΟΡΑΣΗΣ
	ΕΝΙΣΧΥΤΗΣ TV
	ΟΜΟΛΟΓΙΚΟ 75Ω
<b>5. ΕΓΚΑΤΑΣΤΑΣΗ ΟΠΤΙΚΟΑΚΟΥΣΤΙΚΩΝ ΣΥΣΤΗΜΑΤΩΝ</b>	
	ΗΛΕΚΤΡΟΚΙΝΗΤΗ ΟΘΟΝΗ ΔΙΑΣΤΑΣΕΩΝ 4x3m
	ΧΕΙΡΙΣΤΗΡΙΟ ΟΘΟΝΗΣ
	ΕΠΙΤΟΙΧΗ ΗΧΟΣΤΗΝΗ 120W
	ΗΧΕΙΟ ΨΕΥΔΟΡΟΦΗΣ 6 Wat
	ΛΗΨΗ ΜΙΚΡΟΦΩΝΟΥ
	ΑΣΥΡΜΑΤΟ ΜΙΚΡΟΦΩΝΟ ΧΕΙΡΟΣ
	ΕΠΙΤΡΑΠΕΖΙΟ ΜΙΚΡΟΦΩΝΟ
	ΚΑΛΩΔΙΟ NYM 2x1.5mm <sup>2</sup>
	VIDEO PROJECTOR
<b>6. ΕΓΚΑΤΑΣΤΑΣΗ ΘΥΡΟΤΗΛΕΦΩΝΩΝ</b>	
	ΕΞΩΤΕΡΙΚΗ ΕΠΙΤΟΙΧΗΧΩΝΕΥΤΗ ΣΥΣΚΕΥΗ ΘΥΡΟΤΗΛΕΦΩΝΟΥ
	ΕΞΩΤΕΡΙΚΗ ΕΠΙΤΟΙΧΗ ΧΩΝΕΥΤΗ ΣΥΣΚΕΥΗ ΘΥΡΟΤΗΛΕΦΩΝΟΥ
	ΚΑΛΩΔΙΟ ΣΥΝΔΕΣΗΣ ΣΥΣΚΕΥΩΝ ΘΥΡΟΤΗΛΕΦΩΝΩΝ (JYYE 4x2x0.60mm <sup>2</sup> )
<b>7. ΕΓΚΑΤΑΣΤΑΣΗ ΚΟΥΔΟΥΝΙΟΥ</b>	
	ΚΟΥΔΟΥΝΙ ΔΙΑΛΕΙΜΜΑΤΟΣ
	ΚΟΜΒΙΟ ΚΟΥΔΟΥΝΙΟΥ ΔΙΑΛΕΙΜΜΑΤΟΣ
	ΚΑΛΩΔΙΟ ΣΥΝΔΕΣΗΣ ΚΟΥΔΟΥΝΙΩΝ-ΚΟΜΒΙΩΝ (NYM 2x1.5mm <sup>2</sup> )



**ΔΗΜΟΣ ΠΑΤΡΕΩΝ**  
ΔΙΕΥΘΥΝΣΗ ΑΡΧΙΤ/ΚΟΥ ΕΡΓΟΥ - ΗΜ

---

**ΕΡΓΟ : 3ο ΓΥΜΝΑΣΙΟ ΠΑΤΡΩΝ**

ΜΕΛΕΤΗ Η/Μ ΕΓΚΑΤΑΣΤΑΣΕΩΝ

ΣΧΕΔΙΟ	ΑΡ. ΣΧΕΔΙΟΥ	
<b>ΗΛΕΚΤΡΙΚΑ ΑΣΘΕΝΗ</b>	<b>HA-05</b>	
<b>ΚΑΤΟΨΗ Β' ΟΡΟΦΟΥ</b>		
ΠΑΤΡΑ, ΜΑΪΟΣ 2016		
Η ΜΕΛΕΤΗΤΡΙΑ	Ο ΠΡΟΪΣΤΑΜΕΝΟΣ Η/Μ	Η Δ/ΝΤΡΙΑ ΑΡΧΙΤ/ΚΟΥ ΕΡΓΟΥ - ΗΜ
ΑΙΚΑΤΕΡΙΝΗ ΞΑΝΘΟΠΟΥΛΟΥ μηχανολόγος μηχανικός	ΙΩΑΝΝΗΣ ΜΑΥΡΟΚΟΤΑΣ MSc ηλεκτρολόγος μηχανικός τ.ε.	ΕΛΕΝΗ ΑΛΕΞΟΠΟΥΛΟΥ αγρον.& τοπογράφος μηχανικός
<b>ΘΕΩΡΗΘΗΚΕ</b>		<b>ΕΛΕΓΧΘΗΚΕ</b>