



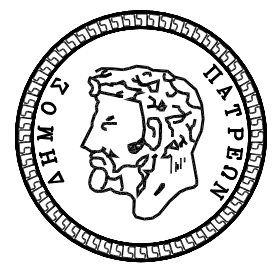

ΟΔΟΣ ΒΥΡΩΝΟΣ

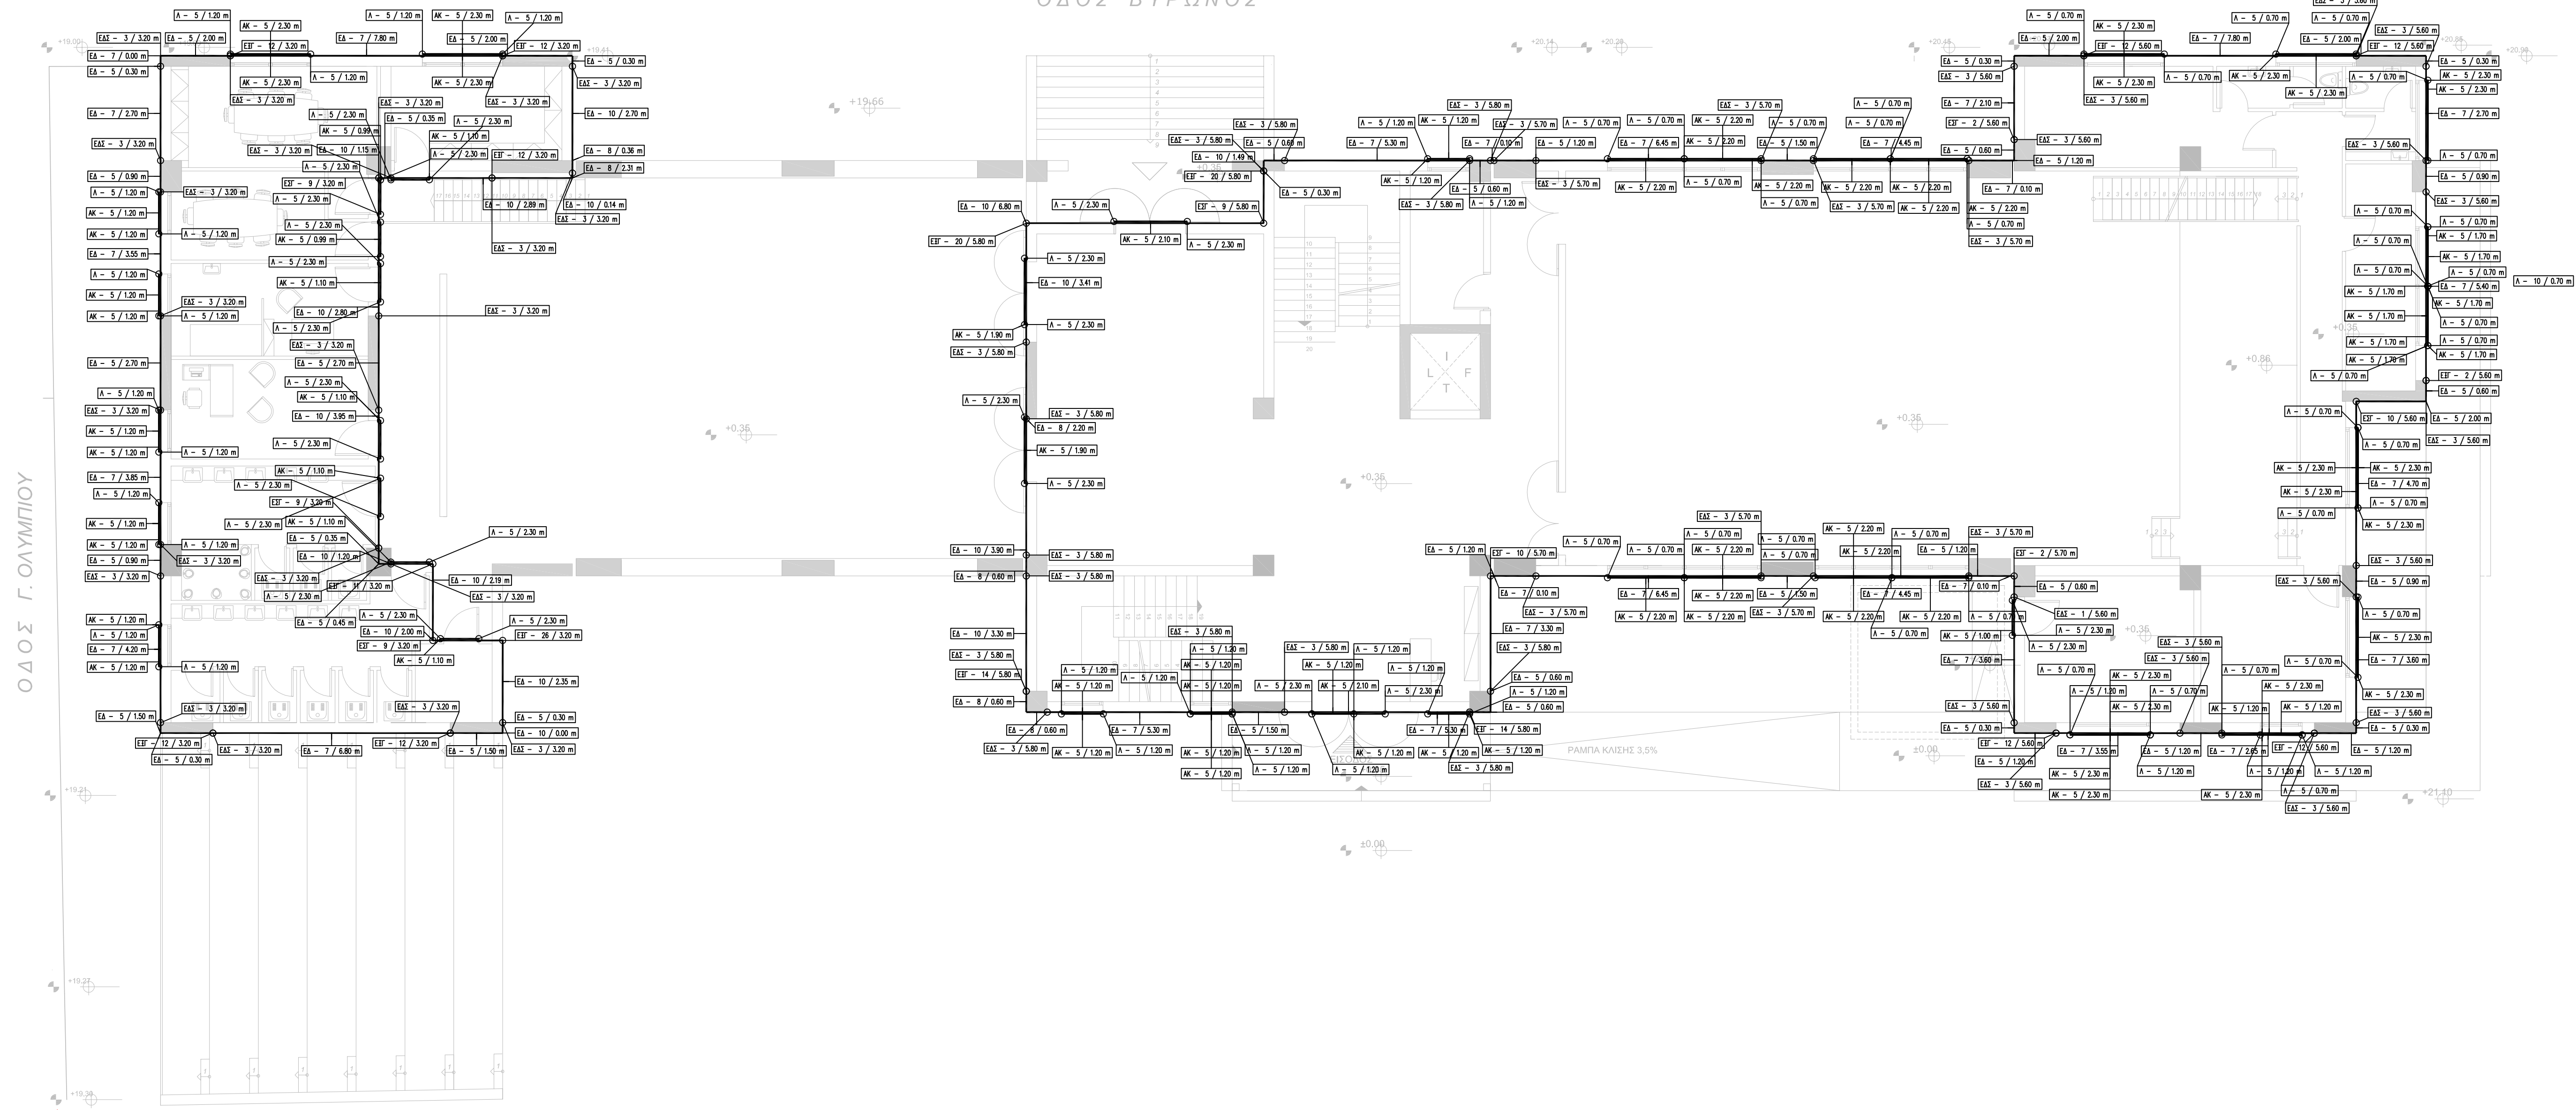

ΔΗΜΟΣ ΠΑΤΡΩΝ  
ΔΙΕΥΘΥΝΣΗ ΑΡΧΙΤ/ΚΟΥ ΕΡΓΟΥ - ΗΜ

ΕΡΓΟ : 3ο ΓΥΜΝΑΣΙΟ ΠΑΤΡΩΝ

ΜΕΛΕΤΗ Η/Μ ΕΓΚΑΤΑΣΤΑΣΕΩΝ

ΣΧΕΔΙΟ

ΑΡ. ΣΧΕΔΙΟΥ

ΘΕΡΜΟΓΕΦΥΡΕΣ ΙΣΟΓΕΙΟΥ

**ΚΝ-4.1**

ΠΑΤΡΑ, ΜΑΪΟΣ 2016

ΚΛΙΜΑΚΑ 1:100

Ο ΜΕΛΕΤΗΤΗΣ

Η ΜΕΛΕΤΗΤΡΙΑ

Η Δ/ΝΤΡΙΑ  
ΑΡΧΙΤ/ΚΟΥ ΕΡΓΟΥ - ΗΜ

ΔΗΜΗΤΡΙΟΣ ΟΙΚΟΝΟΜΟΥ  
πολιτικός μηχανικός

ΑΙΚΑΤΕΡΙΝΗ ΞΑΝΘΟΠΟΥΛΟΥ  
μηχανολόγος μηχανικός

ΕΛΕΝΗ ΑΛΕΞΟΠΟΥΛΟΥ  
αγρον. & τοπογράφος μηχανικός

ΘΕΩΡΗΘΗΚΕ

ΕΛΕΓΧΘΗΚΕ