
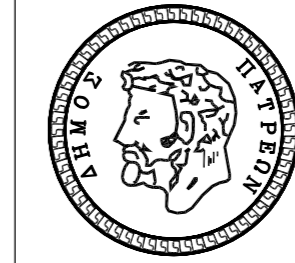


ΟΔΟΣ ΒΥΡΩΝΟΣ

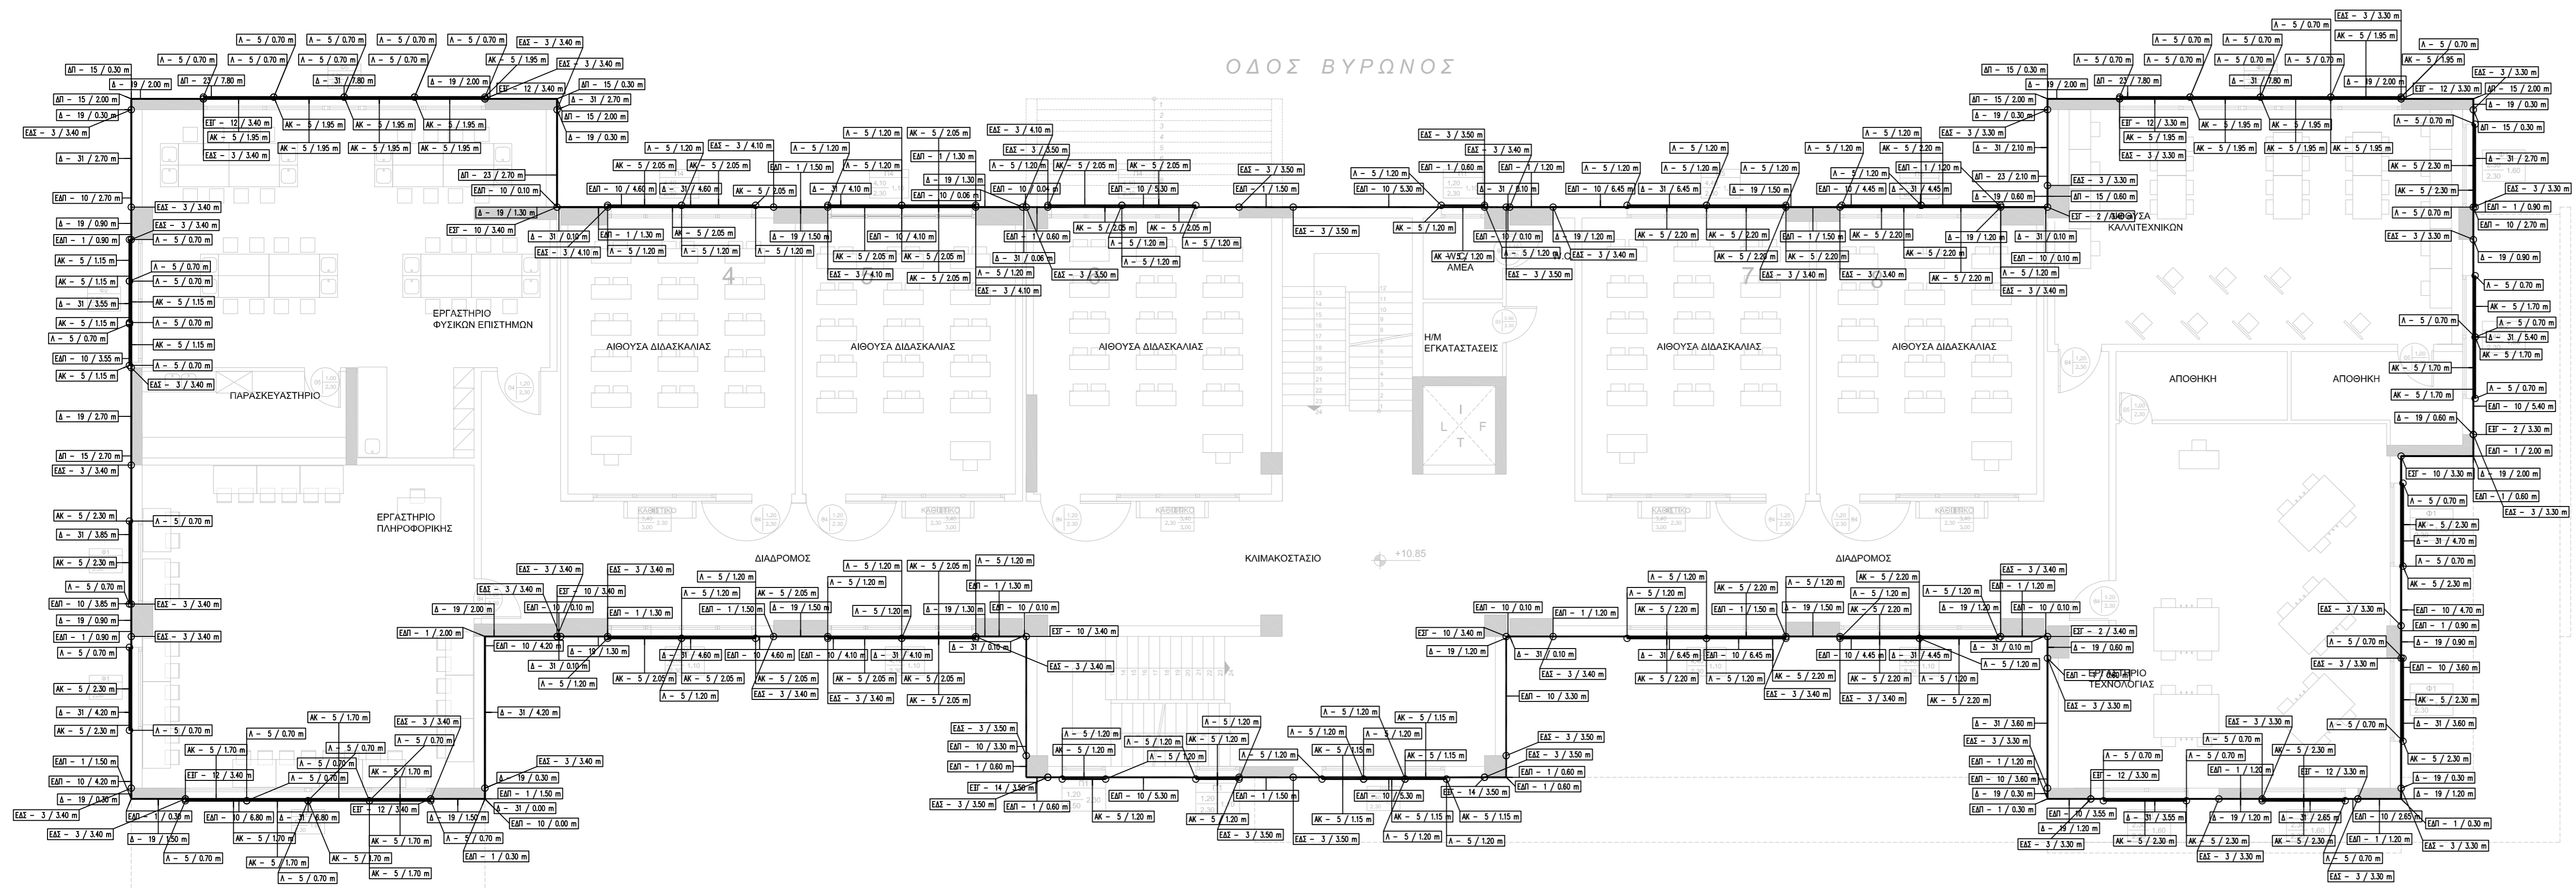

ΔΗΜΟΣ ΠΑΤΡΕΩΝ
ΔΙΕΥΘΥΝΣΗ ΑΡΧΙΤ/ΚΟΥ ΕΡΓΟΥ - ΗΜ

ΕΡΓΟ : 3ο ΓΥΜΝΑΣΙΟ ΠΑΤΡΩΝ

ΜΕΛΕΤΗ Η/Μ ΕΓΚΑΤΑΣΤΑΣΕΩΝ

ΣΧΕΔΙΟ

ΑΡ. ΣΧΕΔΙΟΥ

ΘΕΡΜΟΓΕΦΥΡΕΣ Β' ΟΡΟΦΟΥ **ΚΝ-4.3**

ΠΑΤΡΑ, ΜΑΪΟΣ 2016

ΚΛΙΜΑΚΑ 1:100

Ο ΜΕΛΕΤΗΤΗΣ

Η ΜΕΛΕΤΗΡΙΑ

Η Δ/ΝΤΡΙΑ
ΑΡΧΙΤ/ΚΟΥ ΕΡΓΟΥ - ΗΜ

ΔΗΜΗΤΡΙΟΣ ΟΙΚΟΝΟΜΟΥ
πολιτικός μηχανικός

ΑΙΚΑΤΕΡΙΝΗ ΞΑΘΟΠΟΥΛΟΥ
μηχανολόγος μηχανικός

ΕΛΕΝΗ ΑΛΕΞΟΠΟΥΛΟΥ
αγρον.& τοπογράφος μηχανικός

ΘΕΩΡΗΘΗΚΕ

ΕΛΕΓΧΘΗΚΕ