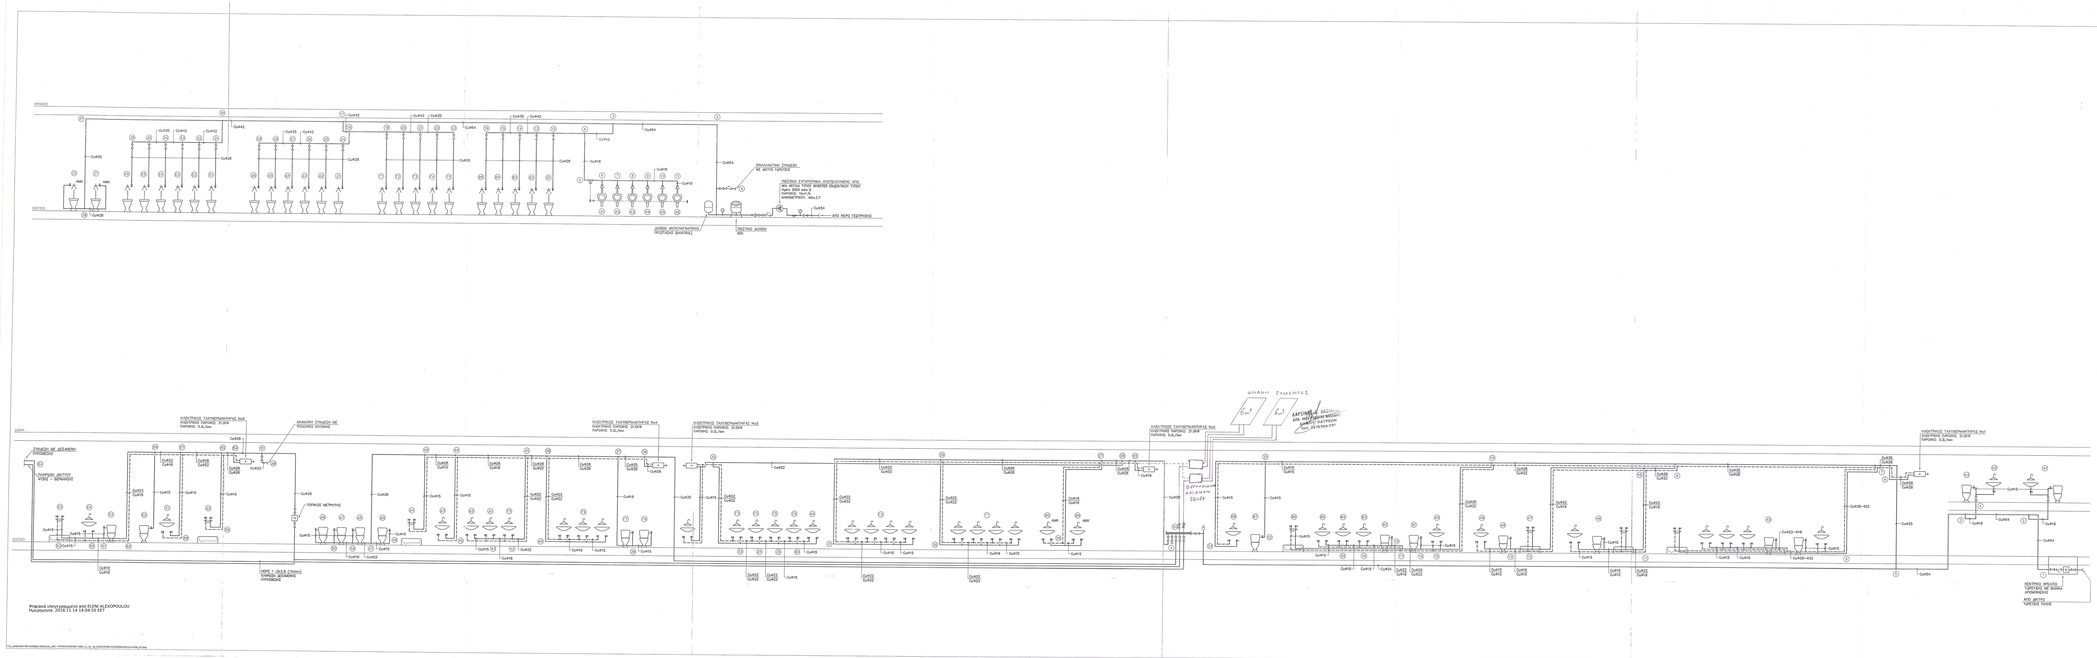
ΥΠΟΜΝΗΜΑ ΥΔΡΕΥΣΗΣ
ΔΙΚΤΥΟ ΚΡΥΟΥ ΝΕΡΟΥ ΚΡΑΝΟΥΣ
ΔΙΚΤΥΟ ΖΕΣΤΟΥ ΝΕΡΟΥ ΚΡΑΝΟΥΣ
ΜΠΑΤΑΡΙΑ ΜΠΑΡΑΒΙΣ ΚΡΥΟΥ – ΖΕΣΤΟΥ ΝΕΡΟΥ ΚΡΑΝΟΥΣ ΤΟΥ ΟΠΟΙΟΥ Η ΛΕΙΤΟΥΡΓΙΑ ΕΚΚΙΝΕΙΤΑΙ ΑΠΟ ΚΕΝΤΡΟΤΙΜΟΝ ΚΑΙ ΠΕΡΙΕΧΕΙ ΑΕΡΟΚΙΝΗΤΟ ΡΥΘΜΙΣΤΗ ΘΕΡΜΟΚΡΑΣΙΑΣ ΝΕΡΟΥ
ΜΠΑΤΑΡΙΑ ΜΠΑΡΑΒΙΣ ΚΡΥΟΥ – ΖΕΣΤΟΥ ΝΕΡΟΥ ΚΡΑΝΟΥΣ ΤΟΥ ΟΠΟΙΟΥ Η ΛΕΙΤΟΥΡΓΙΑ ΕΚΚΙΝΕΙΤΑΙ ΑΠΟ ΚΕΝΤΡΟΤΙΜΟΝ ΚΑΙ ΠΕΡΙΕΧΕΙ ΑΕΡΟΚΙΝΗΤΟ ΡΥΘΜΙΣΤΗ ΘΕΡΜΟΚΡΑΣΙΑΣ ΤΟΠΟΘΕΤΗΜΕΝΟ ΕΠΙ ΤΟΥ ΔΑΠΕΔΟΥ ΕΝΟΣ ΚΤΙΡΙΟΥ ΠΟΥ ΔΕΝ ΕΞΥΠΗΡΕΤΕΙ ΤΑ ΑΤΟΜΑ ΜΕ ΕΙΔΙΚΕΣ ΑΝΑΓΚΕΣ
ΜΠΑΤΑΡΙΑ ΚΡΥΟΥ ΑΝΑΜΕΙΞΗΣ ΚΡΥΟΥ–ΖΕΣΤΟΥ ΝΕΡΟΥ ΚΡΑΝΟΥΣ ΚΥΤΙΟΚΕΝΤΡΙΚΗΣ ΡΟΗΣ ΜΕ ΑΝΑΚΥΚΛΩΣΗ, ΑΥΤΟΜΑΤΟ ΠΕΡΙΟΡΙΣΤΗ ΡΟΗΣ ΚΑΙ ΕΚΣΚΑΥΛΩΜΕΝΗ ΣΑΠΟΝΟΠΛΥΣΗ
ΒΑΛΒΙΔΑ ΕΚΤΟΣΗΣ ΛΕΚΑΝΗΣ ΜΕ ΣΩΛΗΝΑ ΣΥΝΔΕΣΗΣ ΟΥ ΚΟΒ
ΒΑΛΒΙΔΑ ΕΚΤΟΣΗΣ ΛΕΚΑΝΗΣ ΓΙΑ ΑΤΟΜΑ ΜΕ ΕΙΔΙΚΕΣ ΑΝΑΓΚΕΣ, ΜΕ ΣΩΛΗΝΑ ΣΥΝΔΕΣΗΣ ΟΥ ΚΟΒ
ΛΕΚΑΝΗ ΜΕ ΔΙΠΛΟ ΕΚΤΟΣΗΣ
ΒΑΛΒΙΔΑ ΕΚΤΟΣΗΣ ΕΠΙΤΡΑΠΕΖΙΟΥ ΜΕ ΑΥΤΟΚΤΙΤΗΡΙΟ, ΑΝΑΚΑΛΕΣΤΗΡΑ ΚΑΙ ΚΟΚΤΡΟΦΩΝΑΣ
ΒΑΛΒΙΔΑ ΔΙΚΛΟΝΟΣ
ΜΟΡΦΗΣ ΠΕΖΙΟΥ
ΒΑΛΒΙΔΑ ΑΠΟΚΕΝΤΡΩΜΑΣ
ΠΑΡΑΤΗΡΗΣΕΙΣ
1. ΤΟ ΚΕΝΤΡΙΚΟ ΔΙΚΤΥΟ ΔΟΚΙΜΑΣΗΣ ΚΡΥΟΥ ΚΑΙΡΟΥ ΖΕΣΤΟΥ ΝΕΡΟΥ ΚΡΑΝΟΥΣ ΕΙΝΑΙ ΕΓΚΑΤΕΣΤΗΜΕΝΟ ΣΤΟ ΚΥΚΛΟΦΟΡΙΑΚΟ ΚΟΜΒΟ ΜΕ ΚΩΔΙΚΟ ΑΡΙΘΜΟ 787
2. ΟΛΕΣ ΟΙ ΣΩΛΗΝΩΣΕΙΣ ΖΕΣΤΟΥ ΝΕΡΟΥ ΘΑ ΕΙΝΑΙ ΚΕΚΑΛΥΜΕΝΕΣ ΜΕ ΚΕΝΔΡΟΥΣΙΟ ΤΥΠΟΥ ΔΑΦΑΛΕΞΗ 30mm
ΜΕΤΑΤΟΠΗ ΕΓΚΑΤΑΣΤΑΣΕΩΝ Α.Ε.Ο.
ΣΕ ΕΚΘΕΣΙΑΚΟ ΧΩΡΟ
ΔΗΜΟΣ ΠΑΤΡΕΩΝ - ΠΟΛΙΤΙΣΤΙΚΗ ΠΡΟΤΕΥΟΥΣΑ
ΗΛΕΚΤΡΟΜΗΧΑΝΟΛΟΓΙΚΗ ΜΕΛΕΤΗ
ΜΕΛΕΤΗ ΕΦΑΡΜΟΓΗΣ
ΚΑΤΑΣΚΕΥΗ/ΕΓΚΑΤΑΣΤΑΣΗ
ΥΔΡΕΥΣΗ
Κ.Λ.Π.Α.Κ.Α. : Υ-2
ΑΡ. Σ.Κ.Ε.ΔΟΥ
ΑΡΧΙΤΕΚΤΟΝΙΚΗ ΜΕΛΕΤΗ:
ΜΑΝΟΣ ΠΕΡΡΑΚΗΣ ΚΑΙ ΣΥΝΕΡΓΑΤΕΣ Ε.Ε.
ΣΤΑΤΙΚΗ ΜΕΛΕΤΗ:
ΒΑΣΙΣ ΣΥΩΙ ΑΕ ΣΤΑΤΙΚΕΣ ΤΕΧΝΙΚΕΣ ΣΥΜΒΟΥΛΟΙ ΜΗΧΑΝΙΚΕΣ ΜΕΛΕΤΕΣ
ΗΛΕΚΤΡΟΛΟΓΟΣ ΜΕΛΕΤΗ:
ΓΡ.& Μ. ΚΑΘΕΤΣΟΠΟΥΛΟΣ - Δ. ΜΠΕΝΑΚΗΣ & ΣΙΑ Ε.Ε.
ΔΗΜΟΣ ΠΑΤΡΕΩΝ
ΔΙΕΥΘΥΝΣΗ ΑΡΧΙΤΕΚΤΟΝΙΚΟΥ ΕΡΓΟΥ- Η/Μ
ΜΕΤΑΤΟΠΗ ΕΓΚΑΤΑΣΤΑΣΕΩΝ Α.Ε.Ο. ΣΕ ΧΩΡΟ ΕΚΘΕΣΕΩΝ
ΑΡΧΙΤΕΚΤΟΝΙΚΗ
ΣΤΑΤΙΚΗ
Η/Μ ΜΕΛΕΤΕΣ
ΜΑΝΟΣ ΠΕΡΡΑΚΗΣ & ΣΥΝΕΡΓΑΤΕΣ Ε.Ε.
ΒΑΣΙΣ ΣΥΩΙ Α.Ε.
ΓΡ. & Μ. ΚΑΘΕΤΣΟΠΟΥΛΟΣ - Δ. ΜΠΕΝΑΚΗΣ & ΣΙΑ Ε.Ε.
ΕΠΙΚΑΡΟΠΟΙΟΗΣΗ ΜΕΛΕΤΗΣ
ΑΡΧΙΤΕΚΤΟΝΙΚΟΣ
ΣΤΑΤΙΚΟΣ
Η/Μ
ΔΙΕΡΕΥΘΟΠΟΥΛΟΥ ΕΛΕΝΗ-
ΝΟΚΙΑΔΟΥ ΔΗΜΗΤΡΗΣ-
ΔΑΡΕΙΝΟΣ ΒΑΣΙΛΕΙΟΣ
ΠΛΗΚΤΡΟΛΟΓΟΣ μηχανικός
Μέριμνα Ψήφιακη
Ο ΠΡΟΪΣΤΑΜΕΝΟΣ
Η ΔΙΟΥΤΑ
ΑΡΧΙΤΕΚΤΟΝΙΚΟΥ ΕΡΓΟΥ-Η/Μ
ΔΙΕΥΘΥΝΣΗ ΑΡΧΙΤΕΚΤΟΝΙΚΟΥ
Δρ. Πληροφορικής μηχανικός
Δ. ΜΠΕΝΑΚΗΣ
ΣΧΕΔΙΑΣΗ: ΚΑΤΑΚΟΥΡΥΟΣ ΔΙΑΓΡΑΜΜΑ
ΑΡ. ΣΧΕΔΙΟΥ: Κ- 2 / ΧΩΡΟΣ: Η/Μ
ΥΔΡΕΥΣΗ
ΠΑΤΡΑ, ΙΟΥΝΙΟΣ 2017
ΘΕΩΡΗΘΗΚΕ
ΕΛΕΓΧΘΗΚΕ
ΕΛΛΗΝΙΚΗ ΔΗΜΟΚΡΑΤΙΑ
ΔΗΜΟΣ ΠΑΤΡΩΝ ΔΗΜΟΤΙΚΗ ΕΠΙΧΕΙΡΗΣΗ ΔΗΜΟΥ
Θεωρείται μέρος κα ακόλουθη Απόφαση του Δημ. Συμβουλίου
Αριθμός Απόφασης: 5-6/2015 - 2017
Κοινοτικό Ταμείο
Μεριμνάτρια Μαρίκα Γ.Ε.
Δρ Δικ.
ΓΡΑΦΕΙΟ ΜΕΛΕΤΩΝ
ΜΑΡΙΚΑΣ Γ. ΚΑΛΗΘΕΩΔΟΥΛΑΚΗΣ
ΔΙΠΛΩΜΑΤΟΥΧΟΣ ΑΡΧΙΤΕΚΤΟΝΑΣ
ΑΡΙΘΜΟΣ ΜΕΛΕΤΗΣ ΕΠΑΓΓΕΛΜΑΤΙΚΗΣ ΔΡΑΣΤΗΡΙΟΤΗΤΑΣ: 15 (23) ΜΑΙΑΝΔΡΟΥ
ΤΚΟ 264 ΑΙΓΙΑΛΕΙΑ ΤΕΛ: 2691-028000
Wrapping compression ratio:(14.04-19.55)
Μεγιστοποίηση: 2018.11.14 14:04:55 EET