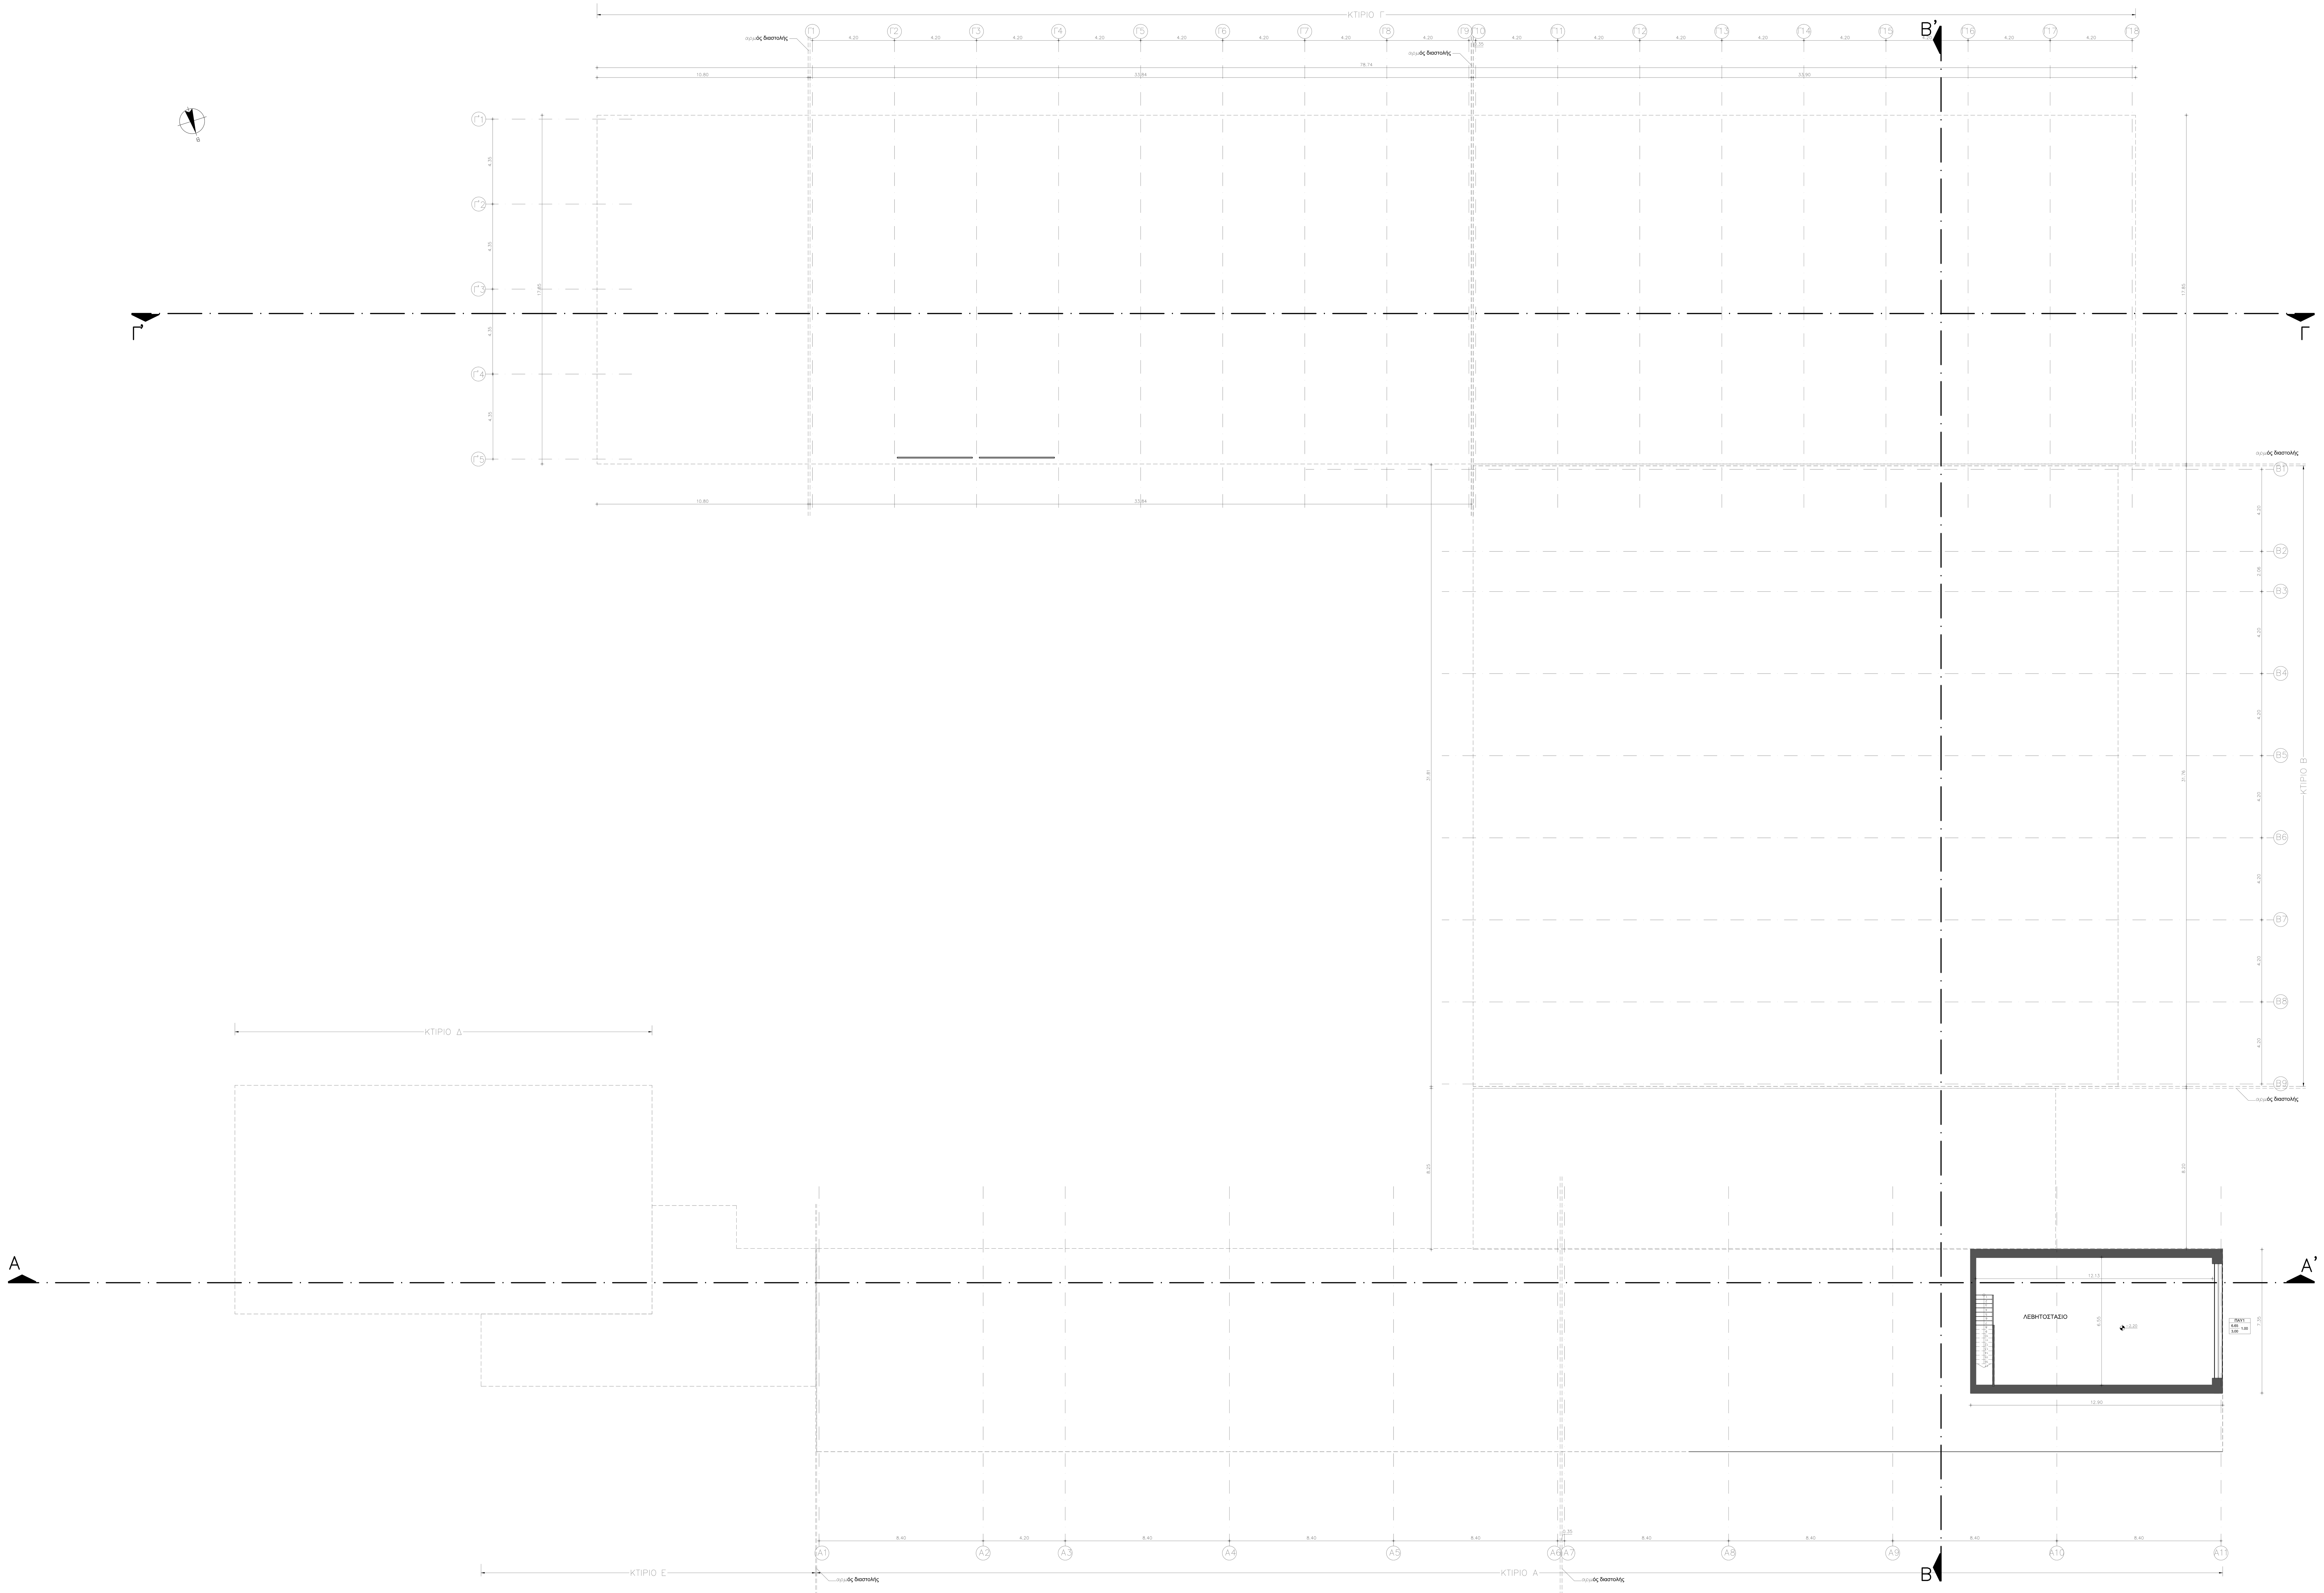

ΕΜΒΑΔΟΝ ΥΠΟΓΕΙΟΥ: 94,82 Μ2

ΥΠΟΜΝΗΜΑ

ΧΑΡΑΚΤΗΡΙΣΜΟΣ ΚΟΥΦΩΜΑΤΩΝ

ΠΑΡΑΘΥΡΑ

- Π1 — αριθμός παραθύρου
- 3.75 — πλάτος
- 1.10 — ποδιά
- 2,80 — πρέκι

ΘΥΡΕΣ

- Θ4 — αριθμός θύρας
- 1.20 — πλάτος
- 2.30 — πρέκι

ΣΤΑΘΜΕΣ

+ στάθμη δαπέδου

ΧΑΡΑΚΤΗΡΙΣΜΟΣ ΥΛΙΚΩΝ

- κολώνα
- μπατικός τοίχος
- δρομικός τοίχος

ΔΗΜΟΣ ΠΑΤΡΕΩΝ

ΔΙΕΥΘΥΝΣΗ ΑΡΧΙΤΕΚΤΟΝΙΚΟΥ ΕΡΓΟΥ– Η/Μ

ΕΡΓΟ: ΑΠΟΤΥΠΩΣΗ 1ου ΕΠΑΛ ΠΑΤΡΩΝ – 9ου ΕΠΑΛ (ΕΣΠΕΡΙΝΟΥ) ΠΑΤΡΩΝ – 1ου ΕΡΓΑΣΤ. ΚΕΝΤΡΟΥ ΠΑΤΡΩΝ

Α Ρ Χ Ι Τ Ε Κ Τ Ο Ν Ι Κ Η   Μ Ε Λ Ε Τ Η

ΣΧΕΔΙΟ	ΑΡ. ΣΧΕΔΙΟΥ
ΚΑΤΟΨΗ ΥΠΟΓΕΙΟΥ	Υ—1
ΠΑΤΡΑ ΔΕΚΕΜΒΡΗΣ 2016	ΚΛΙΜΑΚΑ 1:100

ΟΙ ΜΕΛΕΤΗΤΕΣ	Η Δ/ΝΤΡΙΑ ΑΡΧ. ΕΡΓΟΥ– Η/Μ
ΑΝΔΡΕΑΣ ΚΑΡΑΜΠΕΛΑΣ *πολιτικός μηχανικός*	ΕΛΕΝΗ ΑΛΕΞΟΠΟΥΛΟΥ *αγρ. τοπογράφος μηχανικός*
ΘΕΩΡΗΘΗΚΕ	ΕΛΕΓΘΗΚΕ