ΕΜΒΑΔΟΝ Β' ΟΡΟΦΟΥ: 498,34 Μ2

ΕΛΕΓΧΟΣ ΦΥΣΙΚΟΥ ΦΩΤΙΣΜΟΥ ΚΑΙ ΑΕΡΙΣΜΟΥ ΚΥΡΙΩΝ ΧΩΡΩΝ

Α/Α ΧΩΡΟΥ	ΚΑΘΑΡΟ ΕΜΒ. ΧΩΡΟΥ ΣΕ Μ2	ΕΜΒΑΔΟΝ ΑΝΟΙΓΜ. ΣΕ Μ2	ΕΛΕΓΧΟΣ ΦΩΤΙΣΜΟΥ	ΕΛΕΓΧΟΣ ΑΕΡΙΣΜΟΥ
1	64.00	(1.90+3.75)*2.00+1.05*2.80+3.75*1.00*2=21.74	21.74>64.00*10%=6.4	21.74>64.00*5%=3.2
2	65.20	(1.90+3.75)*2.00+1.05*2.80+3.75*1.00*2=21.74	21.74>65.20*10%=6.52	21.74>65.20*5%=3.26
3	64.80	(1.90+3.75)*2.00+1.05*2.80+3.75*1.00*2=21.74	21.74>64.80*10%=6.48	21.74>64.80*5%=3.24
4	65.60	(1.90+3.75)*2.00+1.05*2.80+3.75*1.00*2=21.74	21.74>65.60*10%=6.56	21.74>65.60*5%=3.28
5	30.56	2.70*2.00+1.05*2.80++3.75*1.00=12.09	12.09>30.56*10%=3.06	12.09>30.56*5%=1.53
6	65.60	(1.90+3.75)*2.00+1.05*2.80+3.75*1.00*2=21.74	21.74>65.60*10%=6.56	21.74>65.60*5%=3.28

ΥΠΟΜΝΗΜΑ

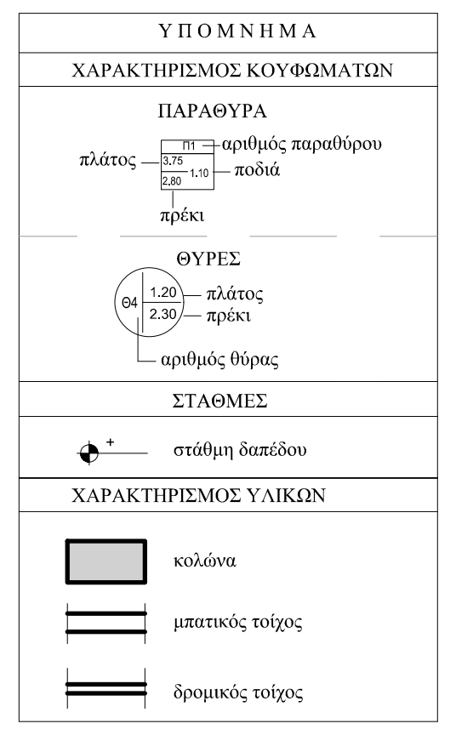
ΧΑΡΑΚΤΗΡΙΣΜΟΣ ΚΟΥΦΩΜΑΤΩΝ
ΠΑΡΑΘΥΡΑ
Π1
3.75
1.10
2.80
πλάτος
αριθμός παραθύρου
ποδιά
πρέκι
ΘΥΡΕΣ
Θ4
1.20
2.30
πλάτος
πρέκι
αριθμός θύρας
ΣΤΑΘΜΕΣ
+
στάθμη δαπέδου
ΧΑΡΑΚΤΗΡΙΣΜΟΣ ΥΛΙΚΩΝ
κολώνα
μπατικός τοίχος
δρομικός τοίχος

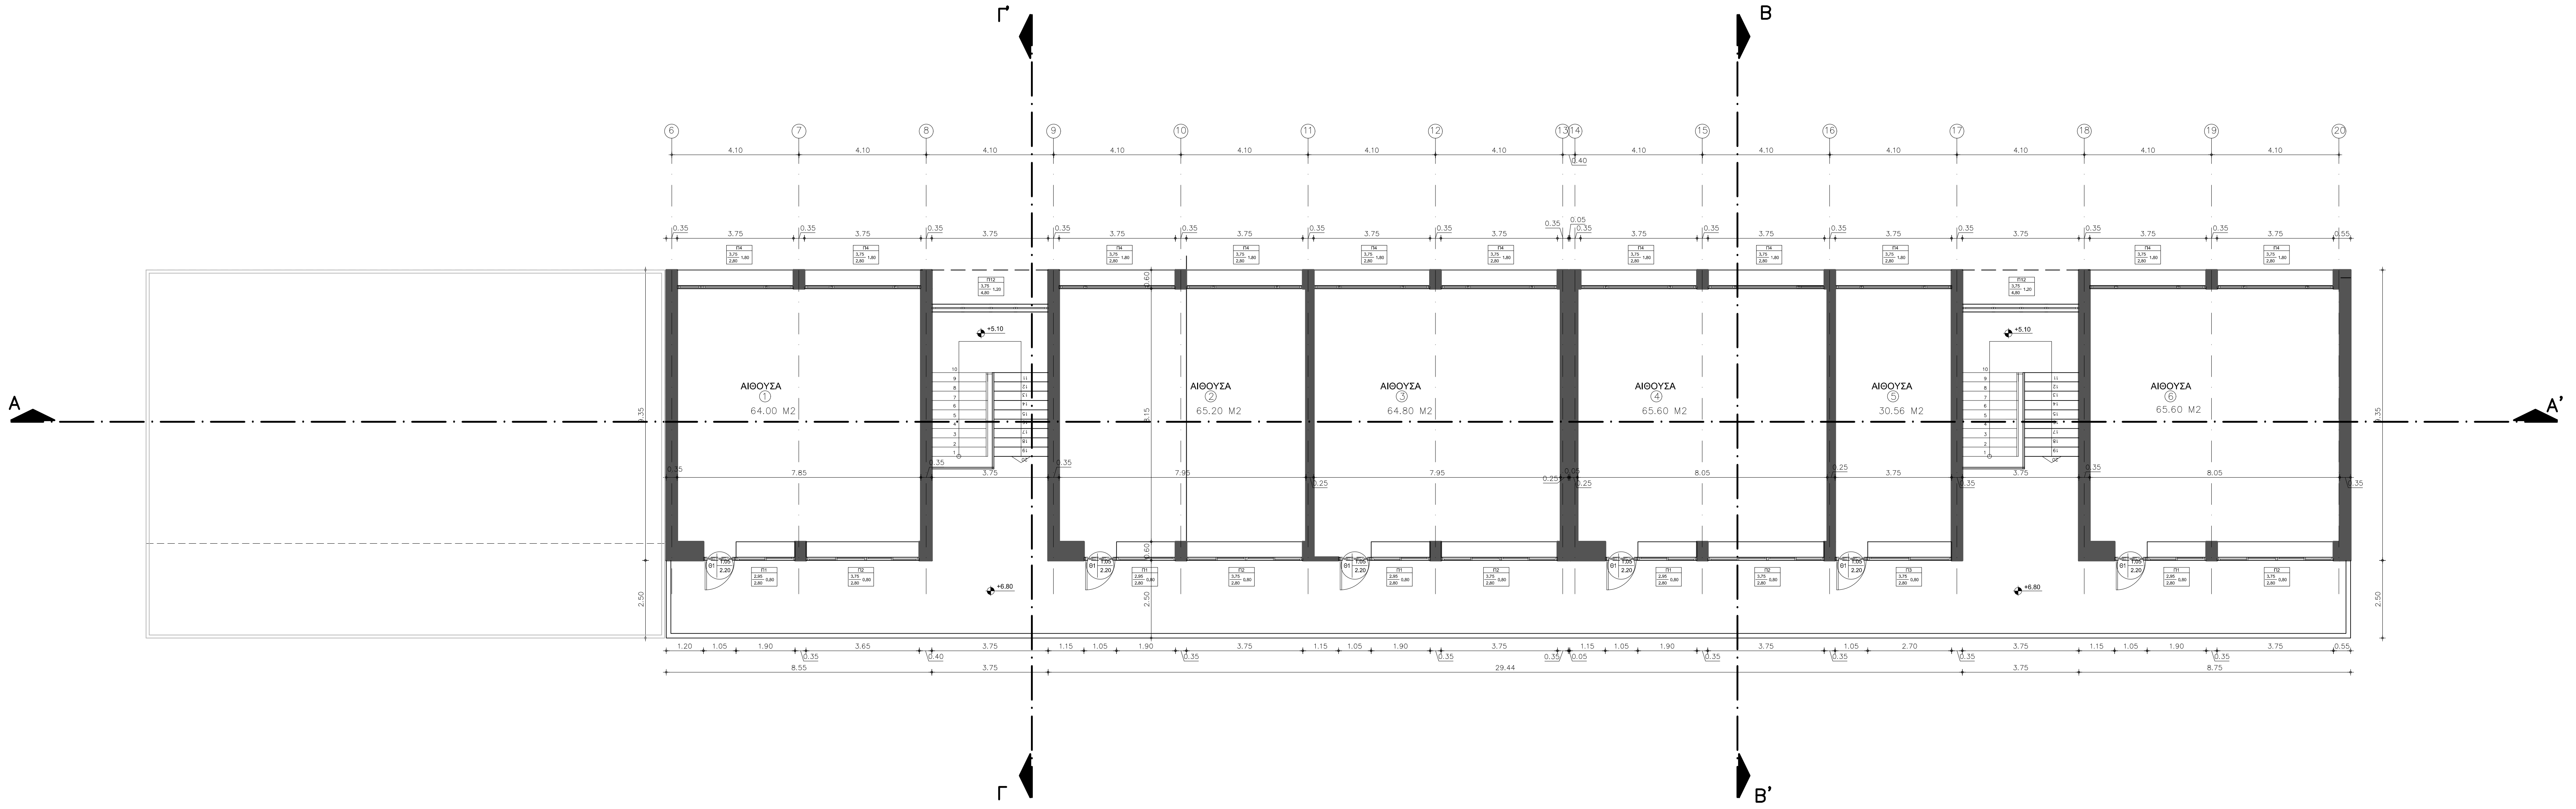
Γ'
Β
Α
Α'
Γ
Β'
ΑΙΘΟΥΣΑ
①
64.00 Μ2
ΑΙΘΟΥΣΑ
②
65.20 Μ2
ΑΙΘΟΥΣΑ
③
64.80 Μ2
ΑΙΘΟΥΣΑ
④
65.60 Μ2
ΑΙΘΟΥΣΑ
⑤
30.56 Μ2
ΑΙΘΟΥΣΑ
⑥
65.60 Μ2
+5.10
+5.10
Π4
Π12
Π1
Π2
Π3
Θ1
3.75
0.35
4.10
7.85
7.95
8.05
29.44

ΔΗΜΟΣ ΠΑΤΡΕΩΝ

ΔΙΕΥΘΥΝΣΗ ΑΡΧΙΤΕΚΤΟΝΙΚΟΥ ΕΡΓΟΥ- Η/Μ

ΕΡΓΟ: ΑΠΟΤΥΠΩΣΗ 2ο ΓΕΛ ΠΑΤΡΩΝ

ΑΡΧΙΤΕΚΤΟΝΙΚΗ ΜΕΛΕΤΗ

ΣΧΕΔΙΟ	ΑΡ. ΣΧΕΔΙΟΥ
ΚΑΤΟΨΗ Β' ΟΡΟΦΟΥ	Α. 3
ΠΑΤΡΑ ΔΕΚΕΜΒΡΗΣ 2016	ΚΛΙΜΑΚΑ 1:100
ΟΙ ΜΕΛΕΤΗΤΕΣ	Η Δ/ΝΤΡΙΑ ΑΡΧ. ΕΡΓΟΥ- Η/Μ
ΘΕΟΔΩΡΑ ΜΠΑΚΟΓΙΑΝΝΗ αρχιτέκτων μηχανικός	ΕΛΕΝΗ ΑΛΕΞΟΠΟΥΛΟΥ αγρ. τοπογράφος μηχανικός
ΘΕΩΡΗΘΗΚΕ	ΕΛΕΓΘΗΚΕ