ΕΓΚΥΡΟ ΑΝΤΙΓΡΑΦΟ | Α/Α Πράξης: 423334
A107395291ECA3C7862AFB9AB2DEF4F5
Ημ/νία έκδοσης πράξης: 07/06/2022
ΕΛΕΓΧΟΣ ΕΓΚΥΡΟΤΗΤΑΣ
https://apps.tee.gr/adeiapublic/faces/searchDocFile

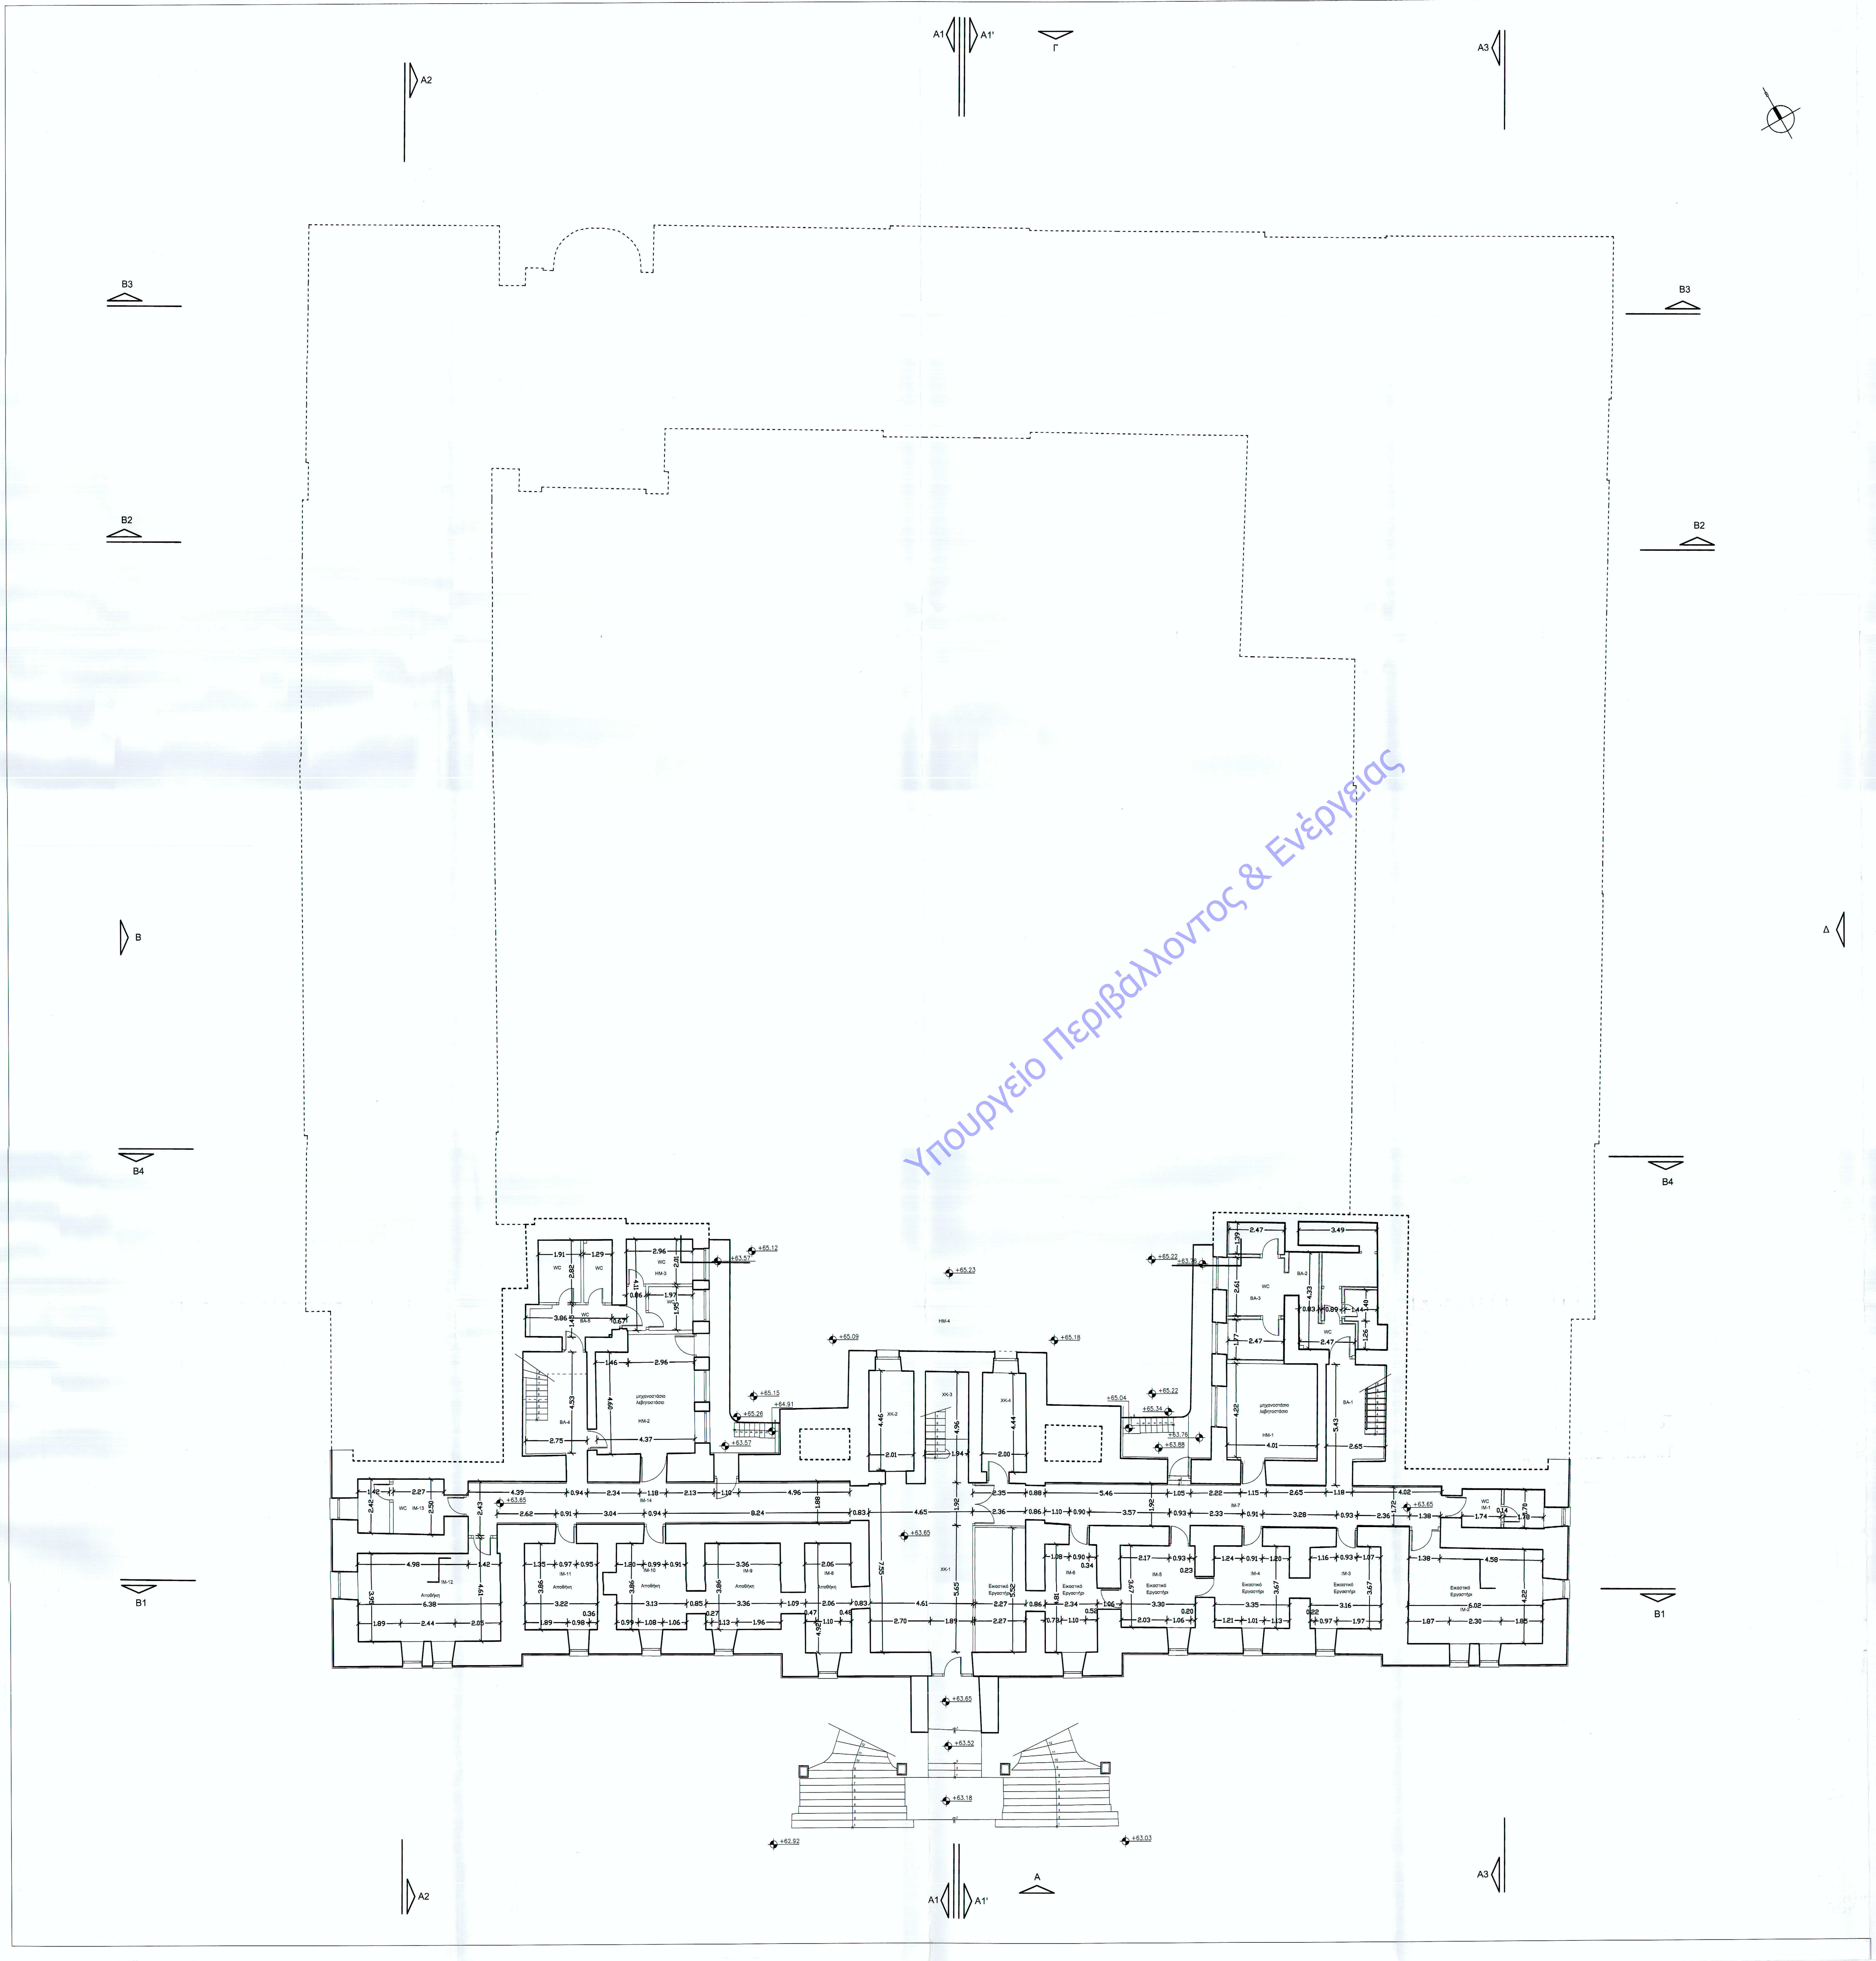

Υπουργείο Περιβάλλοντος & Ενέργειας

06						
05						
04						
03						
02	18.11.05	–	ΣΟΛΩΜΟΣ	ΚΟΓΧΥΛΑΚΗ	ΒΕΝΤΟΥΡΑΚΗΣ	
01	11.10.05	–	ΣΟΛΩΜΟΣ	ΚΟΓΧΥΛΑΚΗ	ΒΕΝΤΟΥΡΑΚΗΣ	
ΕΚΔΟΣΗ	ΗΜΕΡΟΜΗΝΙΑ	ΜΕΛΕΤΗ	ΣΧΕΔΙΑΣΗ	ΕΛΕΓΧΟΣ	ΕΓΚΡΙΣΗ	ΠΑΡΑΤΗΡΗΣΕΙΣ

ΕΡΓΟΔΟΤΗΣ
ΔΗΜΟΣ ΠΑΤΡΕΩΝ – Δ/ΝΣΗ ΕΡΓΩΝ
ΕΡΓΟ
ΜΕΤΑΤΡΟΠΗ ΠΑΛΑΙΟΥ ΔΗΜΟΤΙΚΟΥ ΝΟΣΟΚΟΜΕΙΟΥ
ΣΕ ΕΚΘΕΣΙΑΚΟ – ΜΟΥΣΕΙΑΚΟ ΧΩΡΟ
ΣΤΑΔΙΟ ΜΕΛΕΤΗΣ
ΑΠΟΤΥΠΩΣΗ

ΘΕΜΑ ΣΧΕΔΙΟΥ
ΑΡΧΙΤΕΚΤΟΝΙΚΗ ΜΕΛΕΤΗ
ΑΠΟΤΥΠΩΣΗ ΥΦΙΣΤΑΜΕΝΗΣ ΚΑΤΑΣΤΑΣΗΣ
ΚΑΤΟΨΗ ΣΤΑΘΜΗΣ +63.65

ΟΚΤΩΒΡΙΟΣ 2005
ΚΛΙΜΑΚΑ 1:100
ΚΩΔΙΚΟΣ ΕΡΓΟΥ A 515c
ΑΡΙΘΜΟΣ ΣΧΕΔΙΟΥ
AA-01

ΜΕΛΕΤΗ ΕΡΓΟΥ

ΑΡΧΙΤΕΚΤΟΝΙΚΗ ΜΕΛΕΤΗ	• ΙΩΑΝΝΗΣ ΒΕΝΤΟΥΡΑΚΗΣ
ΕΙΔΙΚΗ ΑΡΧΙΤΕΚΤΟΝΙΚΗ ΜΕΛΕΤΗ	• ΒΕΤΑΠΛΑΝ Α.Ε.Μ.
ΣΤΑΤΙΚΗ ΜΕΛΕΤΗ	• ΔΟΜΗ Ο.Ε. Σ. ΣΤΑΘΟΠΟΥΛΟΣ – Κ. ΦΑΡΡΟΣ ΚΑΙ ΣΙΑ
Η/Μ ΜΕΛΕΤΗ	• TEAM M–H ΕΠΕ
ΕΙΔΙΚΟΙ ΣΥΜΒΟΥΛΟΙ	• ΘΩΜΑΣ ΓΡΑΒΑΝΗΣ (ΦΩΤΟΤΕΧΝΙΚΑ) • ΕΜΜΑΝΟΥΗΛ ΤΖΕΚΑΚΗΣ (ΑΚΟΥΣΤΙΚΗ) • ΑΛΚΜΗΝΗ ΠΑΚΑ (ΘΕΜΑΤΑ ΠΑΡΟΥΣΙΑΣΗΣ ΕΚΘΕΣΕΩΝ)

ΑΡΙΣΤΟΔΗΜΟΥ 1, 10676 ΑΘΗΝΑ,ΤΗΛ.210–7250196, FAX: 210–7239568

ΥΠΟΓΡΑΦΗ ΚΑΙ ΣΦΡΑΓΙΔΑ ΜΕΛΕΤΗΤΗ

BETAPLAN
Ι. ΒΕΝΤΟΥΡΑΚΗΣ - Π. ΤΑΒΑΝΙΩΤΗΣ
& ΣΥΝΕΡΓΑΤΕΣ Α.Ε.Μ.
ΑΡΙΣΤΟΔΗΜΟΥ 1 - 106 76 ΑΘΗΝΑ
ΤΗΛ.: 210 7250.196, FAX: 210 72.39.568
e-mail:betaplan@betaplan.gr

ΙΩΑΝΝΗΣ Ν. ΒΕΝΤΟΥΡΑΚΗΣ
ΔΙΠΛΩΜ. ΑΡΧΙΤΕΚΤΩΝ ΜΗΧΑΝΙΚΟΣ
ΕΘΝΙΚΟΥ ΜΕΤΣΟΒΙΟΥ ΠΟΛΥΤΕΧΝΕΙΟΥ
ΜΕΛΟΣ Τ.Ε.Ε. ΑΡΙΘΜΟΣ ΜΗΤΡΩΟΥ: 15376
ΑΡΙΣΤΟΔΗΜΟΥ 1, 106 76 ΑΘΗΝΑ - ΤΗΛ.: 210 7250196

ΤΕΛΙΚΟΣ
ΠΟΙΟΤΙΚΟΣ ΕΛΕΓΧΟΣ ΟΛΟΚΛΗΡΩΘΗΚΕ
ΗΜΕΡ/ΝΙΑ 18.11.05