ΕΓΚΥΡΟ ΑΝΤΙΓΡΑΦΟ
9695C6CF530D341A69474B35CB588704
Α/Α Πράξης: 423334
Ημ/νία έκδοσης πράξης: 07/06/2022
ΕΛΕΓΧΟΣ ΕΓΚΥΡΟΤΗΤΑΣ
https://apps.tee.gr/adeiapublic/faces/searchDocFile

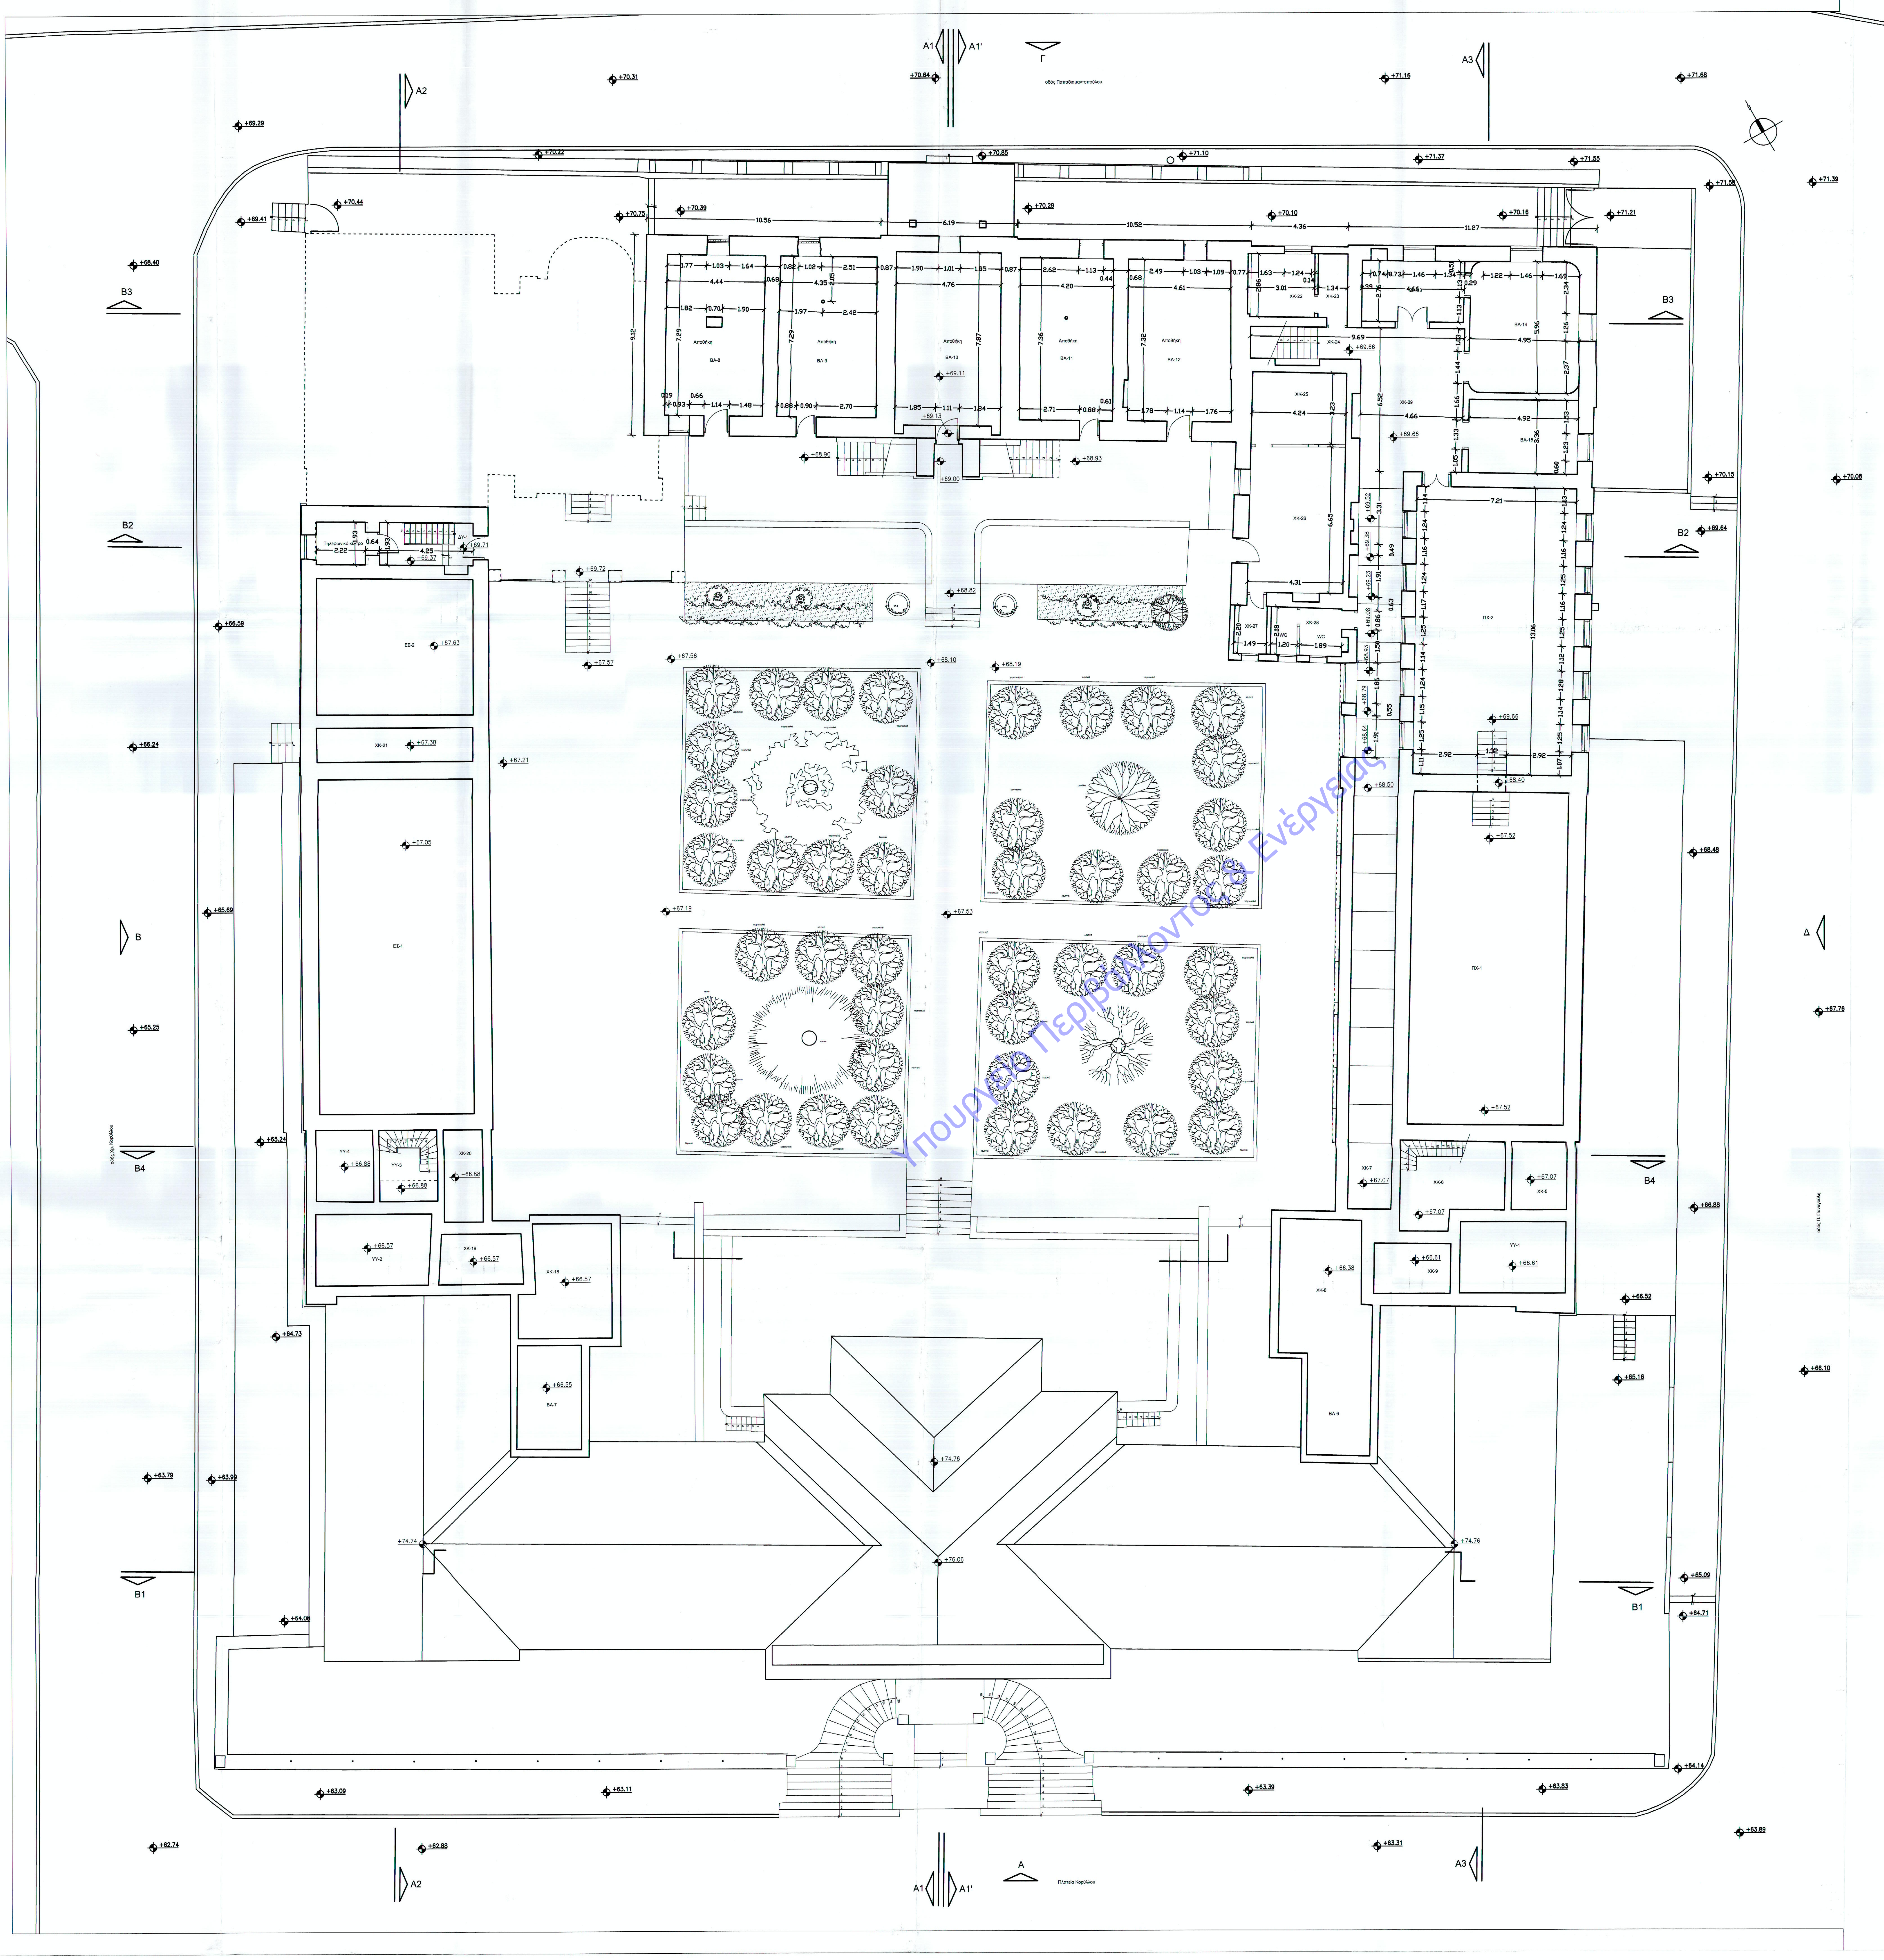

Υπουργείο Περιβάλλοντος & Ενέργειας

ΕΚΔΟΣΗ	ΗΜΕΡΟΜΗΝΙΑ	ΜΕΛΕΤΗ	ΣΧΕΔΙΑΣΗ	ΕΛΕΓΧΟΣ	ΕΓΚΡΙΣΗ	ΠΑΡΑΤΗΡΗΣΕΙΣ
06						
05						
04						
03						
02	18.11.05	–	ΣΟΛΩΜΟΣ	ΚΟΓΧΥΛΑΚΗ	ΒΕΝΤΟΥΡΑΚΗΣ	
01	11.10.05	–	ΣΟΛΩΜΟΣ	ΚΟΓΧΥΛΑΚΗ	ΒΕΝΤΟΥΡΑΚΗΣ	

ΕΡΓΟΔΟΤΗΣ
ΔΗΜΟΣ ΠΑΤΡΕΩΝ – Δ/ΝΣΗ ΕΡΓΩΝ

ΕΡΓΟ
ΜΕΤΑΤΡΟΠΗ ΠΑΛΑΙΟΥ ΔΗΜΟΤΙΚΟΥ ΝΟΣΟΚΟΜΕΙΟΥ ΣΕ ΕΚΘΕΣΙΑΚΟ – ΜΟΥΣΕΙΑΚΟ ΧΩΡΟ

ΣΤΑΔΙΟ ΜΕΛΕΤΗΣ
ΑΠΟΤΥΠΩΣΗ

ΘΕΜΑ ΣΧΕΔΙΟΥ

ΑΡΧΙΤΕΚΤΟΝΙΚΗ ΜΕΛΕΤΗ
ΑΠΟΤΥΠΩΣΗ ΥΦΙΣΤΑΜΕΝΗΣ ΚΑΤΑΣΤΑΣΗΣ
ΚΑΤΟΨΗ ΣΤΑΘΜΗΣ +69.11

ΟΚΤΩΒΡΙΟΣ 2005

ΚΛΙΜΑΚΑ
1:100

ΚΩΔΙΚΟΣ ΕΡΓΟΥ
Α 515c

ΑΡΙΘΜΟΣ ΣΧΕΔΙΟΥ
ΑΑ-03

ΜΕΛΕΤΗ ΕΡΓΟΥ

ΑΡΧΙΤΕΚΤΟΝΙΚΗ ΜΕΛΕΤΗ	• ΙΩΑΝΝΗΣ ΒΕΝΤΟΥΡΑΚΗΣ
ΕΙΔΙΚΗ ΑΡΧΙΤΕΚΤΟΝΙΚΗ ΜΕΛΕΤΗ	• ΒΕΤΑΠΛΑΝ Α.Ε.Μ.
ΣΤΑΤΙΚΗ ΜΕΛΕΤΗ	• ΔΟΜΗ Ο.Ε. Σ. ΣΤΑΘΟΠΟΥΛΟΣ – Κ. ΦΑΡΡΟΣ ΚΑΙ ΣΙΑ
Η/Μ ΜΕΛΕΤΗ	• TEAM M–H ΕΠΕ
ΕΙΔΙΚΟΙ ΣΥΜΒΟΥΛΟΙ	• ΘΩΜΑΣ ΓΡΑΒΑΝΗΣ (ΦΩΤΟΤΕΧΝΙΚΑ) • ΕΜΜΑΝΟΥΗΛ ΤΖΕΚΑΚΗΣ (ΑΚΟΥΣΤΙΚΗ) • ΑΛΚΜΗΝΗ ΠΑΚΑ (ΘΕΜΑΤΑ ΠΑΡΟΥΣΙΑΣΗΣ ΕΚΘΕΣΕΩΝ)

ΑΡΙΣΤΟΔΗΜΟΥ 1, 10676 ΑΘΗΝΑ,ΤΗΛ.210–7250196, FAX: 210–7239568

ΥΠΟΓΡΑΦΗ ΚΑΙ ΣΦΡΑΓΙΔΑ ΜΕΛΕΤΗΤΗ

BETAPLAN
Ι. ΒΕΝΤΟΥΡΑΚΗΣ - Π. ΤΑΒΑΝΙΩΤΗΣ
& ΣΥΝΕΡΓΑΤΕΣ Α.Ε.Μ.
ΑΡΙΣΤΟΔΗΜΟΥ 1 - 106 76 ΑΘΗΝΑ
ΤΗΛ.: 210 72.50.196, FAX: 210 72.39.568

ΙΩΑΝΝΗΣ Ν. ΒΕΝΤΟΥΡΑΚΗΣ
ΔΙΠΛΩΜ. ΑΡΧΙΤΕΚΤΩΝ ΜΗΧΑΝΙΚΟΣ
ΕΘΝΙΚΟΥ ΜΕΤΣΟΒΙΟΥ ΠΟΛΥΤΕΧΝΕΙΟΥ
ΜΕΛΟΣ Τ.Ε.Ε. ΑΡΙΘΜΟΣ ΜΗΤΡΩΟΥ: 15376
ΑΡΙΣΤΟΔΗΜΟΥ 1 - 106 76 ΑΘΗΝΑ - ΤΗΛ.: 210 7250196

ΤΕΛΙΚΟ
ΠΟΙΟΤΙΚΟΣ ΕΛΕΓΧΟΣ ΟΛΟΚΛΗΡΩΘΗΚΕ
ΗΜΕΡ/ΝΙΑ 18/11/05