ΕΓΚΥΡΟ ΑΝΤΙΓΡΑΦΟ
D4FDF9BD594067696CE8531946BC829A
Α/Α Πράξης: 423334
Ημ/νία έκδοσης πράξης: 07/06/2022
ΕΛΕΓΧΟΣ ΕΓΚΥΡΟΤΗΤΑΣ
https://apps.tee.gr/adeiapublic/faces/searchDocFile

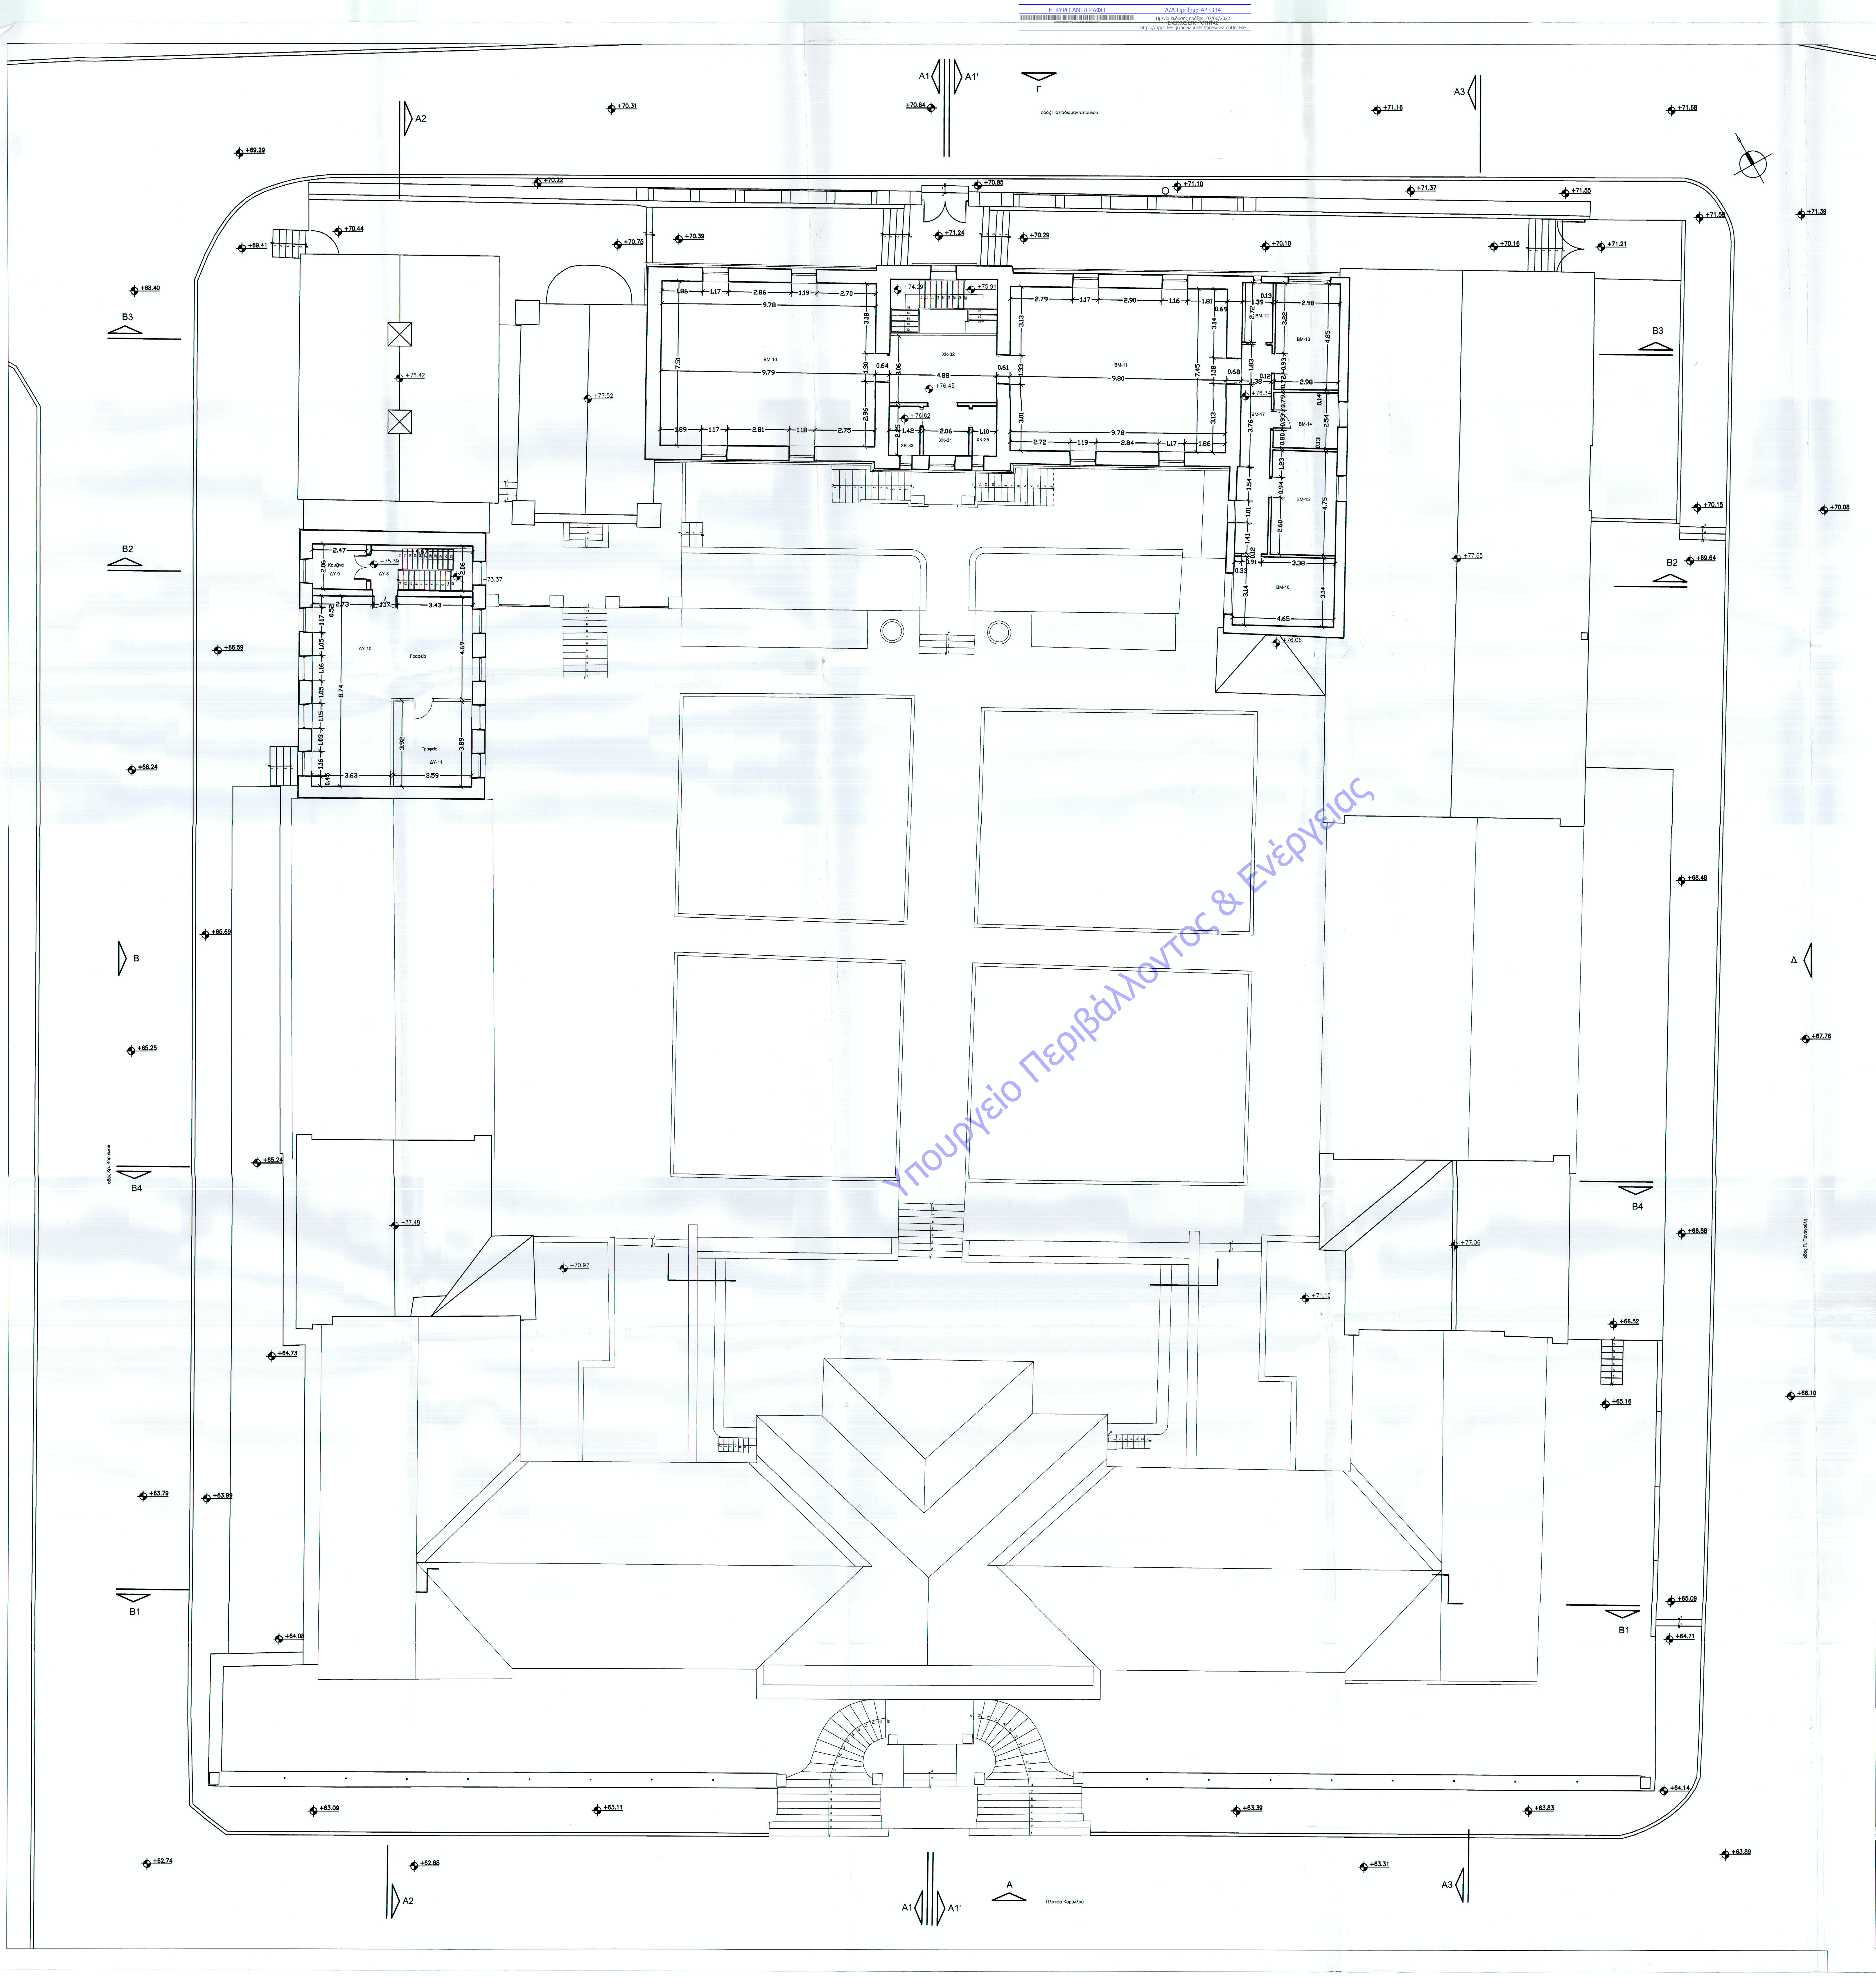
A1
A1'
Γ
οδός Παπαδιαμαντοπούλου
A2
A3
B3
B2
B
B4
B1
Δ
A
Πλατεία Κοραΐδου
+70.31
+70.64
+71.16
+71.68
+69.29
+70.22
+70.80
+71.10
+71.37
+71.55
+71.39
+71.29
+69.41
+70.44
+70.72
+70.39
+71.24
+70.29
+70.10
+70.16
+71.21
+68.40
+76.42
+77.52
+74.39
+75.91
+76.40
+76.62
+76.34
+76.06
+75.39
+73.37
+77.65
+70.15
+70.08
+69.64
+66.59
+66.24
+68.48
+65.69
+65.25
+67.76
+65.24
+77.48
+70.92
+71.10
+77.06
+66.88
+64.73
+66.52
+65.16
+66.10
+63.79
+63.99
+65.09
+64.06
+64.71
+64.14
+63.09
+63.11
+63.39
+63.83
+62.74
+62.88
+63.31
+63.89
BM-10
BM-11
BM-12
BM-13
BM-14
BM-15
BM-16
BM-17
XK-32
XK-33
XK-34
XK-35
ΔY-9
ΔY-10
ΔY-11
Κουζίνα
Γραφείο
9.78
9.79
9.80
4.80
2.06
3.43
3.63
3.59
8.74
4.69
3.92
3.89
4.65
3.38
2.98

06						
05						
04						
03						
02	18.11.05	–	ΣΟΛΩΜΟΣ	ΚΟΓΧΥΛΑΚΗ	ΒΕΝΤΟΥΡΑΚΗΣ	
01	11.10.05	–	ΣΟΛΩΜΟΣ	ΚΟΓΧΥΛΑΚΗ	ΒΕΝΤΟΥΡΑΚΗΣ	
ΕΚΔΟΣΗ	ΗΜΕΡΟΜΗΝΙΑ	ΜΕΛΕΤΗ	ΣΧΕΔΙΑΣΗ	ΕΛΕΓΧΟΣ	ΕΓΚΡΙΣΗ	ΠΑΡΑΤΗΡΗΣΕΙΣ

ΕΡΓΟΔΟΤΗΣ
ΔΗΜΟΣ ΠΑΤΡΕΩΝ – Δ/ΝΣΗ ΕΡΓΩΝ
ΕΡΓΟ
ΜΕΤΑΤΡΟΠΗ ΠΑΛΑΙΟΥ ΔΗΜΟΤΙΚΟΥ ΝΟΣΟΚΟΜΕΙΟΥ
ΣΕ ΕΚΘΕΣΙΑΚΟ – ΜΟΥΣΕΙΑΚΟ ΧΩΡΟ

ΣΤΑΔΙΟ ΜΕΛΕΤΗΣ
ΑΠΟΤΥΠΩΣΗ

ΘΕΜΑ ΣΧΕΔΙΟΥ
ΑΡΧΙΤΕΚΤΟΝΙΚΗ ΜΕΛΕΤΗ
ΑΠΟΤΥΠΩΣΗ ΥΦΙΣΤΑΜΕΝΗΣ ΚΑΤΑΣΤΑΣΗΣ
ΚΑΤΟΨΗ ΣΤΑΘΜΗΣ +76.45

ΟΚΤΩΒΡΙΟΣ 2005

ΚΛΙΜΑΚΑ
1:100

ΚΩΔΙΚΟΣ ΕΡΓΟΥ
Α 515c

ΑΡΙΘΜΟΣ ΣΧΕΔΙΟΥ
ΑΑ-05

ΜΕΛΕΤΗ ΕΡΓΟΥ

ΑΡΧΙΤΕΚΤΟΝΙΚΗ ΜΕΛΕΤΗ	• ΙΩΑΝΝΗΣ ΒΕΝΤΟΥΡΑΚΗΣ
ΕΙΔΙΚΗ ΑΡΧΙΤΕΚΤΟΝΙΚΗ ΜΕΛΕΤΗ	• ΒΕΤΑΠΛΑΝ Α.Ε.Μ.
ΣΤΑΤΙΚΗ ΜΕΛΕΤΗ	• ΔΟΜΗ Ο.Ε. Σ. ΣΤΑΘΟΠΟΥΛΟΣ – Κ. ΦΑΡΡΟΣ ΚΑΙ ΣΙΑ
Η/Μ ΜΕΛΕΤΗ	• TEAM Μ–Η ΕΠΕ
ΕΙΔΙΚΟΙ ΣΥΜΒΟΥΛΟΙ	• ΘΩΜΑΣ ΓΡΑΒΑΝΗΣ (ΦΩΤΟΤΕΧΝΙΚΑ) • ΕΜΜΑΝΟΥΗΛ ΤΖΕΚΑΚΗΣ (ΑΚΟΥΣΤΙΚΗ) • ΑΛΚΜΗΝΗ ΠΑΚΑ (ΘΕΜΑΤΑ ΠΑΡΟΥΣΙΑΣΗΣ ΕΚΘΕΣΕΩΝ)

ΑΡΙΣΤΟΔΗΜΟΥ 1, 10676 ΑΘΗΝΑ,ΤΗΛ.210–7250196, FAX: 210–7239568

ΥΠΟΓΡΑΦΗ ΚΑΙ ΣΦΡΑΓΙΔΑ ΜΕΛΕΤΗΤΗ

BETAPLAN
Ι. ΒΕΝΤΟΥΡΑΚΗΣ - Π. ΤΑΒΑΝΙΩΤΗΣ
& ΣΥΝΕΡΓΑΤΕΣ Α.Ε.Μ.
ΑΡΙΣΤΟΔΗΜΟΥ 1, 106 76 ΑΘΗΝΑ
ΤΗΛ.: 210 72.50.196, FAX: 210 72.39.568

ΙΩΑΝΝΗΣ Ν. ΒΕΝΤΟΥΡΑΚΗΣ
ΔΙΠΛΩΜ. ΑΡΧΙΤΕΚΤΩΝ ΜΗΧΑΝΙΚΟΣ
ΕΘΝΙΚΟΥ ΜΕΤΣΟΒΙΟΥ ΠΟΛΥΤΕΧΝΕΙΟΥ
ΜΕΛΟΣ Τ.Ε.Ε. ΑΡΙΘΜΟΣ ΜΗΤΡΩΟΥ: 15376

ΤΕΛΙΚΟ
ΠΟΙΟΤΙΚΟΣ ΕΛΕΓΧΟΣ ΟΛΟΚΛΗΡΩΘΗΚΕ
ΗΜΕΡ/ΝΙΑ 18/11/05