ΕΓΚΥΡΟ ΑΝΤΙΓΡΑΦΟ
2BF11636C13D6B62BA24F455D51E0ECB
Α/Α Πράξης: 423334
Ημ/νία έκδοσης πράξης: 07/06/2022
ΕΛΕΓΧΟΣ ΕΓΚΥΡΟΤΗΤΑΣ
https://apps.tee.gr/adeiapublic/faces/searchDocFile

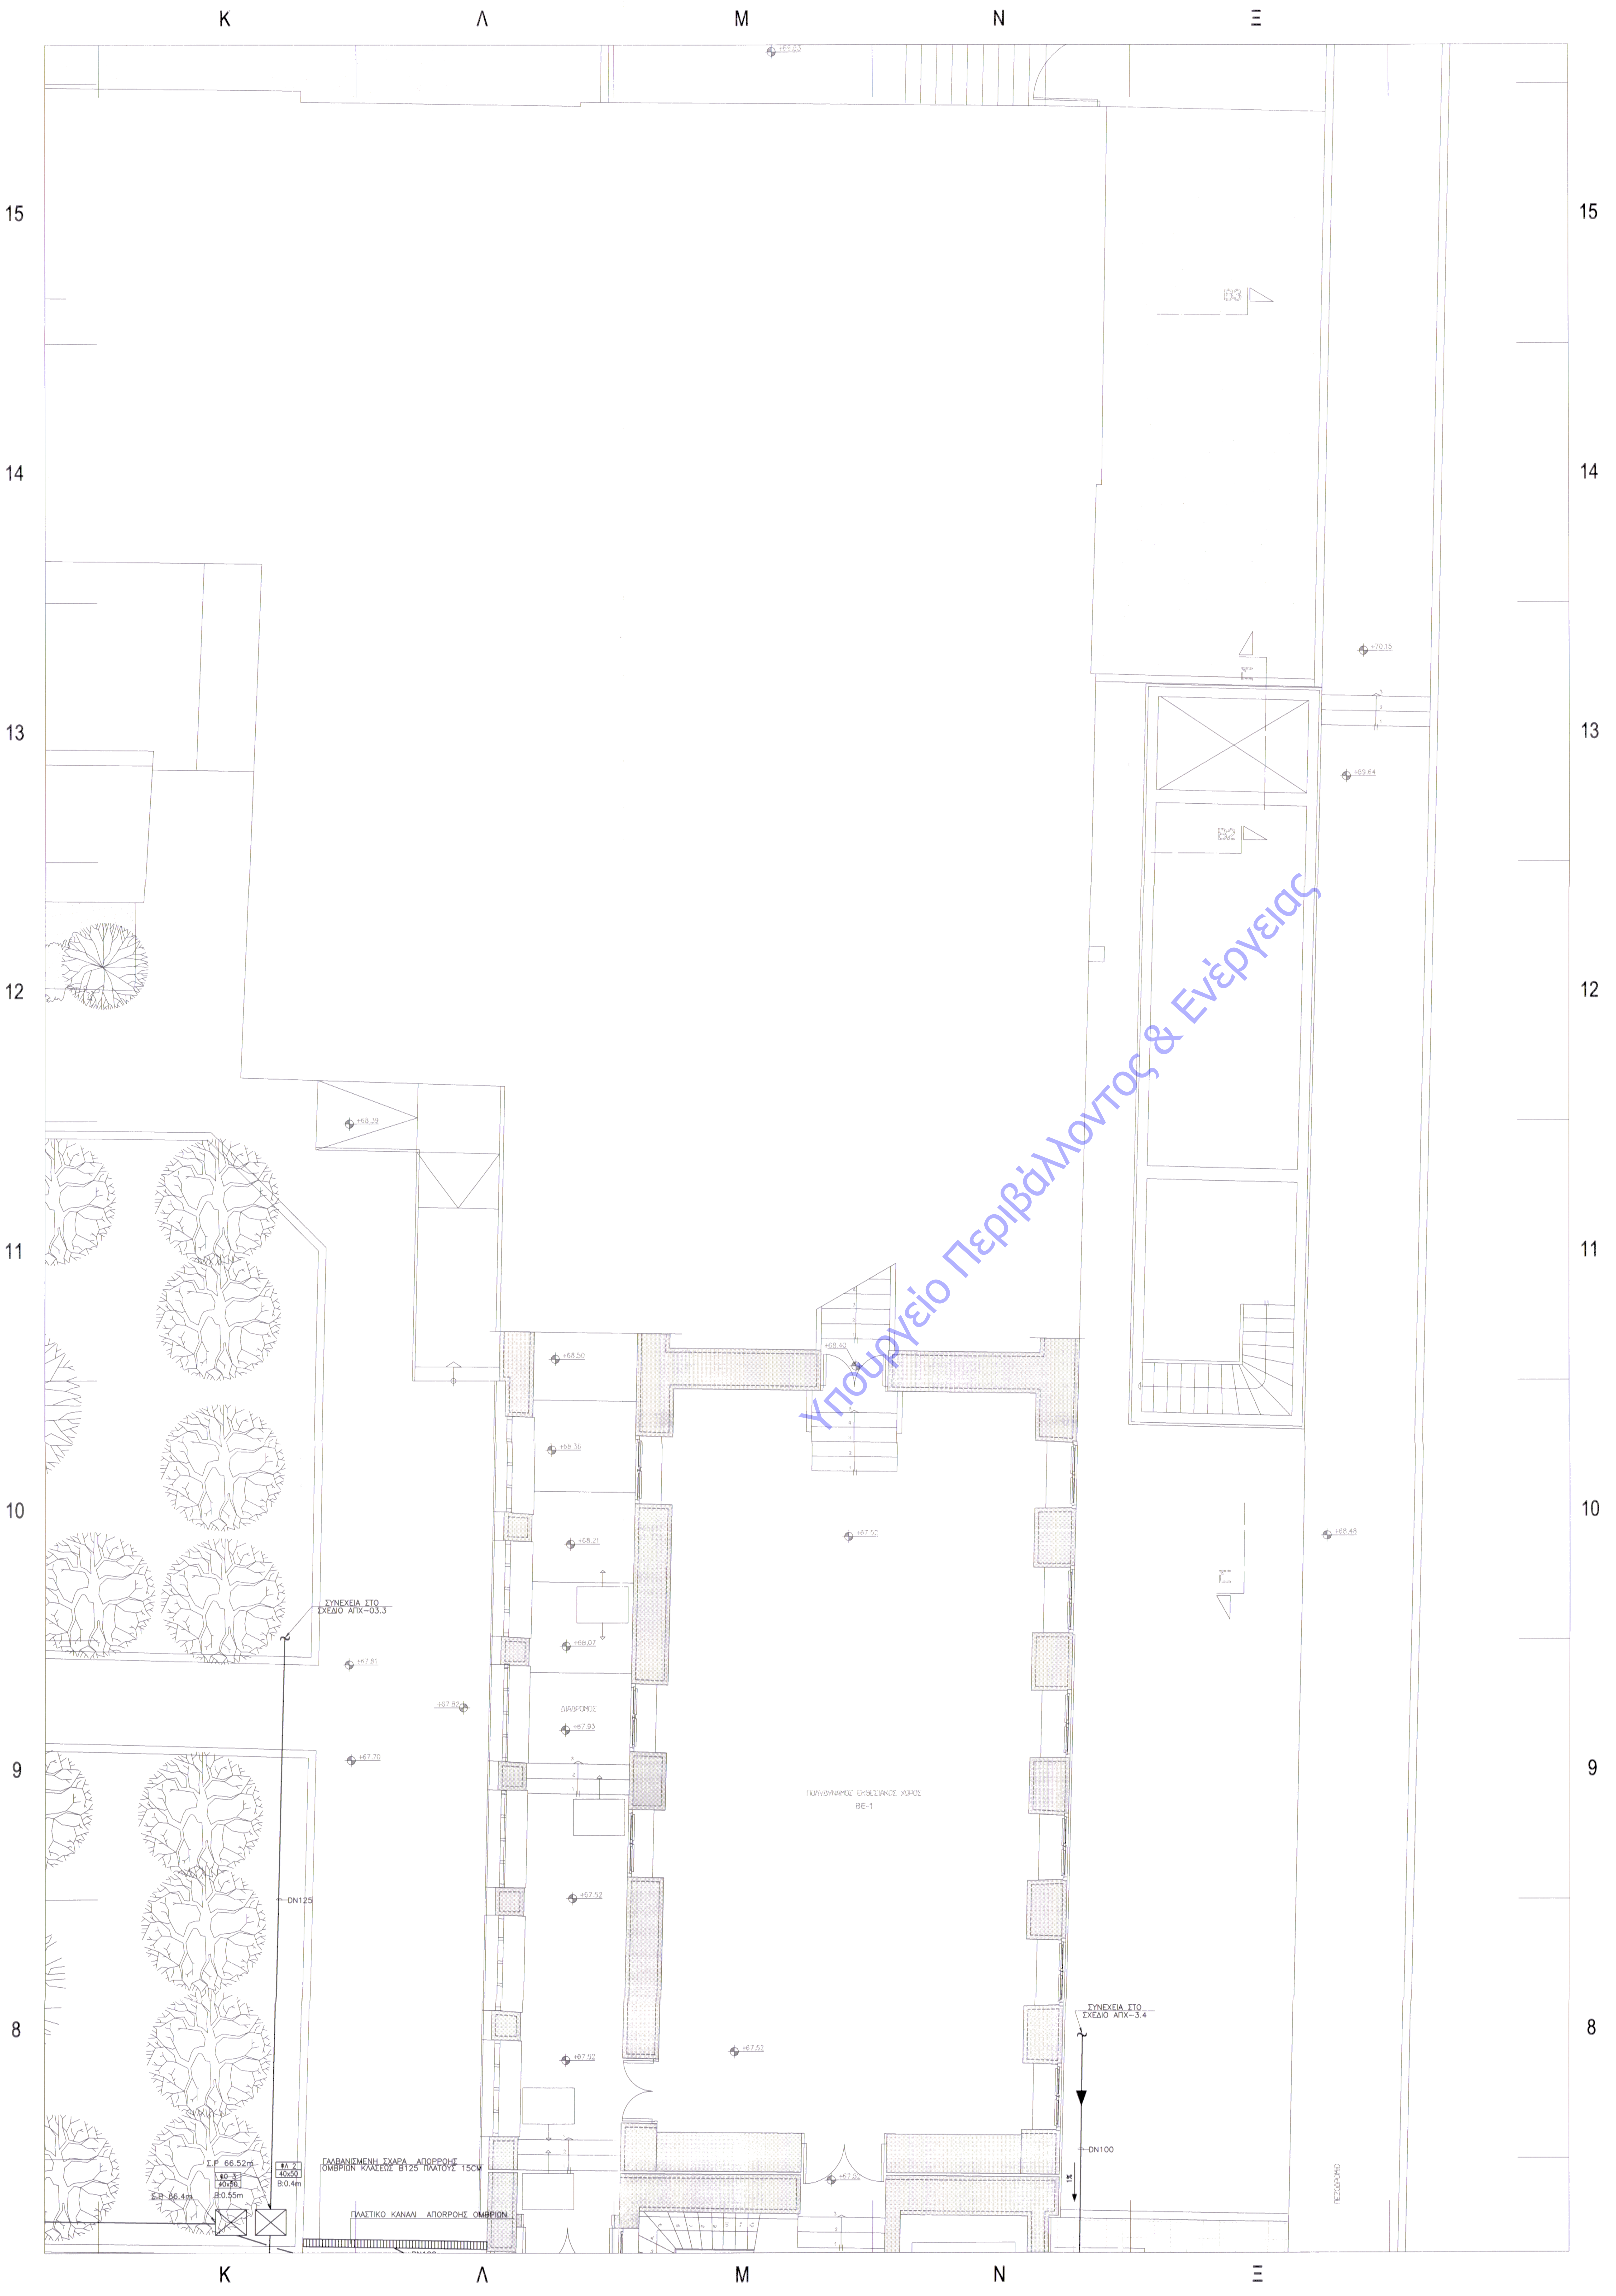
Κ
Λ
Μ
Ν
Ξ
15
14
13
12
11
10
9
8
+70.15
+69.54
+69.49
+68.50
+68.40
+68.36
+68.21
+68.07
+67.93
+67.82
+67.81
+67.70
+67.52
ΔΙΑΔΡΟΜΟΣ
ΠΟΛΥΔΥΝΑΜΟΣ ΕΚΘΕΣΙΑΚΟΣ ΧΩΡΟΣ
ΒΕ-1
ΣΥΝΕΧΕΙΑ ΣΤΟ ΣΧΕΔΙΟ ΑΠΧ-03.3
DN125
ΣΥΝΕΧΕΙΑ ΣΤΟ ΣΧΕΔΙΟ ΑΠΧ--3.4
DN100
1%
Σ.Ρ 66.52m
ΦΟ 3
40x50
B:0.55m
ΦΛ 2
40x50
B:0.4m
Σ.Ρ 66.4m
ΓΑΛΒΑΝΙΣΜΕΝΗ ΣΧΑΡΑ ΑΠΟΡΡΟΗΣ ΟΜΒΡΙΩΝ ΚΛΑΣΕΩΣ Β125 ΠΛΑΤΟΥΣ 15CM
ΠΛΑΣΤΙΚΟ ΚΑΝΑΛΙ ΑΠΟΡΡΟΗΣ ΟΜΒΡΙΩΝ
B3
B2

Υπουργείο Περιβάλλοντος & Ενέργειας

Υ Π Ο Μ Ν Η Μ Α

—SWD—	ΑΓΩΓΟΣ ΔΙΚΤΥΟΥ ΑΠΟΡΡΟΗΣ ΛΥΜΑΤΩΝ
—ASW—	ΑΓΩΓΟΣ ΔΙΚΤΥΟΥ ΑΕΡΙΣΜΟΥ ΑΠΟΧΕΤΕΥΣΗΣ
– – – – – –	ΑΓΩΓΟΣ ΔΙΚΤΥΟΥ ΑΕΡΙΣΜΟΥ ΑΠΟΧΕΤΕΥΣΗΣ
—WWD—	ΑΓΩΓΟΣ ΔΙΚΤΥΟΥ ΑΠΟΡΡΟΗΣ ΑΠΟΝΕΡΩΝ
—SWP—	ΑΓΩΓΟΣ ΔΙΚΤΥΟΥ ΚΑΤΑΘΛΙΨΗΣ ΑΝΤΛΙΟΣΤΑΣΙΟΥ
—AO—	ΑΓΩΓΟΣ ΔΙΚΤΥΟΥ ΑΠΟΡΡΟΗΣ ΟΜΒΡΙΩΝ
4"	ΑΓΩΓΟΣ ΑΠΟ ΓΑΛΒΑΝΙΣΜΕΝΟ ΣΙΔΗΡΟΣΩΛΗΝΑ ΟΝΟΜΑΣΤΙΚΗΣ ΔΙΑΜΕΤΡΟΥ 4"
DN100	ΑΓΩΓΟΣ ΔΙΚΤΥΟΥ ΑΠΟΧΕΤΕΥΣΗΣ ΟΝΟΜΑΣΤΙΚΗΣ ΔΙΑΜΕΤΡΟΥ 100mm
(SWD–2)	ΟΝΟΜΑΣΙΑ ΚΑΤΑΚΟΡΥΦΗΣ ΣΤΗΛΗΣ ΑΓΩΓΟΥ ΔΙΚΤΥΟΥ ΑΠΟΡΡΟΗΣ ΛΥΜΑΤΩΝ
(AO–2)	ΟΝΟΜΑΣΙΑ ΚΑΤΑΚΟΡΥΦΗΣ ΣΤΗΛΗΣ ΑΓΩΓΟΥ ΔΙΚΤΥΟΥ ΑΠΟΡΡΟΗΣ ΟΜΒΡΙΩΝ
(ASW–2)	ΟΝΟΜΑΣΙΑ ΚΑΤΑΚΟΡΥΦΗΣ ΣΤΗΛΗΣ ΑΓΩΓΟΥ ΑΕΡΙΣΜΟΥ ΔΙΚΤΥΟΥ ΑΠΟΧΕΤΕΥΣΗΣ
AO ↙○↙ AO	ΚΑΤΑΚΟΡΥΦΗ ΟΔΕΥΣΗ ΑΓΩΓΟΥ ΔΙΚΤΥΟΥ ΑΠΟΡΡΟΗΣ ΟΜΒΡΙΩΝ
ASW ↗○↗ ASW	ΚΑΤΑΚΟΡΥΦΗ ΟΔΕΥΣΗ ΑΓΩΓΟΥ ΑΕΡΙΣΜΟΥ ΔΙΚΤΥΟΥ ΑΠΟΧΕΤΕΥΣΗΣ
↗○ ○↙	ΚΑΤΑΚΟΡΥΦΗ ΟΔΕΥΣΗ ΑΓΩΓΟΥ
—+→	ΕΛΕΥΘΕΡΗ ΑΠΟΡΡΟΗ
⌑ ▭	ΣΙΦΩΝΙ ΔΑΠΕΔΟΥ WC ΜΕ ΣΧΑΡΑ
▨	ΣΙΦΩΝΙ ΝΕΡΟΧΥΤΗ ΤΥΠΟΥ ΒΑΡΕΛΑΚΙ
⊙	ΑΚΡΟΣΤΟΜΙΟ ΚΑΘΑΡΙΣΜΟΥ ΔΑΠΕΔΟΥ (FLOOR CLEAN OUT)
⊏—	ΑΚΡΟΣΤΟΜΙΟ ΚΑΘΑΡΙΣΜΟΥ
◺	ΟΜΒΡΟΣΥΛΛΕΚΤΗΣ ΓΩΝΙΑΚΟΥ ΤΥΠΟΥ
◠	ΚΕΦΑΛΗ ΑΕΡΙΣΜΟΥ
⊗	ΣΙΦΩΝΙ ΑΠΟΡΡΟΗΣ ΟΜΒΡΙΩΝ ΚΥΚΛΙΚΟ
▨	ΣΙΦΩΝΙ ΑΠΟΡΡΟΗΣ ΟΜΒΡΙΩΝ ΟΡΘΟΓΩΝΙΚΟ
▥ ▥	ΑΠΟΡΡΟΗ ΔΑΠΕΔΟΥ
▥	ΣΧΑΡΑ ΔΑΠΕΔΟΥ
⊠	ΟΡΘΟΓΩΝΙΚΟ ΦΡΕΑΤΙΟ ΕΠΙΣΚΕΨΗΣ ΑΝΟΙΚΤΟΥ ΤΥΠΟΥ
⊔	ΦΡΕΑΤΙΟ ΜΗΧΑΝΟΣΙΦΩΝΑ ΑΝΟΙΚΤΟΥ ΤΥΠΟΥ
⧗ ΦΑΑ 1	ΦΡΕΑΤΙΟ ΑΝΤΛΗΣΗΣ ΑΠΟΝΕΡΩΝ ΥΠ' ΑΡΙΘΜΟΝ 1

ΕΚΔΟΣΗ/ ΗΜΕΡΟΜΗΝΙΑ	ΜΕΛΕΤΗΤΗΣ	ΟΜΑΔΑ ΜΕΛΕΤΗΣ	ΣΧΕΔΙΑΣΗ	ΕΛΕΓΧΟΣ	ΠΑΡΑΤΗΡΗΣΕΙΣ
06					
05					
04/14.03.18	Ι. ΜΑΚΑΤΣΩΡΗΣ Σ. ΛΙΒΑΔΑΣ	Φ. ΜΠΑΡΟΥΤΑΚΗΣ Φ. ΑΛΥΣΑΝΔΡΑΤΟΣ	Σ. ΚΛΑΔΟΠΟΥΛΟΥ	Ι. ΜΑΚΑΤΣΩΡΗΣ	ΠΑΡΑΤΗΡΗΣΕΙΣ ΥΠΗΡΕΣΙΑΣ
03/19.05.17	Ι. ΜΑΚΑΤΣΩΡΗΣ Σ. ΛΙΒΑΔΑΣ	Φ. ΜΠΑΡΟΥΤΑΚΗΣ Π. ΚΩΤΟΥΛΑΣ	Σ. ΚΛΑΔΟΠΟΥΛΟΥ Κ. ΚΟΝΤΗ	Ι. ΜΑΚΑΤΣΩΡΗΣ	ΤΡΟΠΟΠΟΙΗΣΗ ΜΕΛΕΤΗΣ ΛΟΓΩ ΑΛΛΑΓΗΣ ΧΡΗΣΗΣ
02/04.03.11	Α. ΣΤΑΜΑΤΟΠΟΥΛΟΥ Σ. ΛΙΒΑΔΑΣ	Δ. ΔΑΜΟΥΛΑΚΗΣ Α. ΓΙΑΛΚΕΤΣΗ	Σ. ΚΛΑΔΟΠΟΥΛΟΥ	Σ. ΛΙΒΑΔΑΣ	ΠΑΡΑΤΗΡΗΣΕΙΣ ΥΠΗΡΕΣΙΑΣ
01/17.09.10	Α. ΣΤΑΜΑΤΟΠΟΥΛΟΥ Σ. ΛΙΒΑΔΑΣ	Δ. ΔΑΜΟΥΛΑΚΗΣ Α. ΓΙΑΛΚΕΤΣΗ	Σ. ΚΛΑΔΟΠΟΥΛΟΥ	Σ. ΛΙΒΑΔΑΣ	ΥΠΟΒΟΛΗ ΜΕΛΕΤΗΣ ΕΦΑΡΜΟΓΗΣ

Το παρόν συνοδεύει την
Απόφαση της ΔΠΑΝΣΜ με αριθ. πρωτ.:
ΥΠΠΟΑ/ΓΔΑΜΤΕ/ΔΠΑΝΣΜ/490548/504521/
4361/14.11.2018

ΥΠΟΥΡΓΕΙΟ ΠΟΛΙΤΙΣΜΟΥ ΚΑΙ ΑΘΛΗΤΙΣΜΟΥ

ΕΡΓΟΔΟΤΗΣ
ΔΗΜΟΣ ΠΑΤΡΕΩΝ - Δ/ΝΣΗ ΕΡΓΩΝ

ΕΡΓΟ
ΜΕΤΑΤΡΟΠΗ ΠΑΛΑΙΟΥ ΔΗΜΟΤΙΚΟΥ ΝΟΣΟΚΟΜΕΙΟΥ
ΣΕ ΕΚΘΕΣΙΑΚΟ - ΜΟΥΣΕΙΑΚΟ ΧΩΡΟ

ΣΤΑΔΙΟ ΜΕΛΕΤΗΣ
ΜΕΛΕΤΗ ΕΦΑΡΜΟΓΗΣ - ΗΛΕΚΤΡΟΜΗΧΑΝΟΛΟΓΙΚΑ

ΘΕΜΑ ΣΧΕΔΙΟΥ

ΤΜΗΜΑ Α4
ΚΑΤΟΨΗ ΣΤΑΘΜΗΣ +66,54
ΑΠΟΧΕΤΕΥΣΗ - ΟΜΒΡΙΑ

ΜΑΡΤΙΟΣ 2018

ΚΛΙΜΑΚΑ
1:50

ΚΩΔΙΚΟΣ ΕΡΓΟΥ
05354

ΜΕΛΕΤΗ ΕΡΓΟΥ

ΑΡΧΙΤΕΚΤΟΝΙΚΗ ΜΕΛΕΤΗ	• ΙΩΑΝΝΗΣ ΒΕΝΤΟΥΡΑΚΗΣ
ΕΙΔΙΚΗ ΑΡΧΙΤΕΚΤΟΝΙΚΗ ΜΕΛΕΤΗ	• ΒΕΤΑΠΛΑΝ Α.Ε.Μ.
ΣΤΑΤΙΚΗ ΜΕΛΕΤΗ	• ΔΟΜΗ Α.Ε.
Η/Μ ΜΕΛΕΤΗ	• TEAM M-H A.E.

ΑΡΙΣΤΟΔΗΜΟΥ 1, 10676 ΑΘΗΝΑ,ΤΗΛ.210-7250196, FAX: 210-7239568

ΑΡΙΘΜΟΣ ΣΧΕΔΙΟΥ
ΑΠΧ-02.3

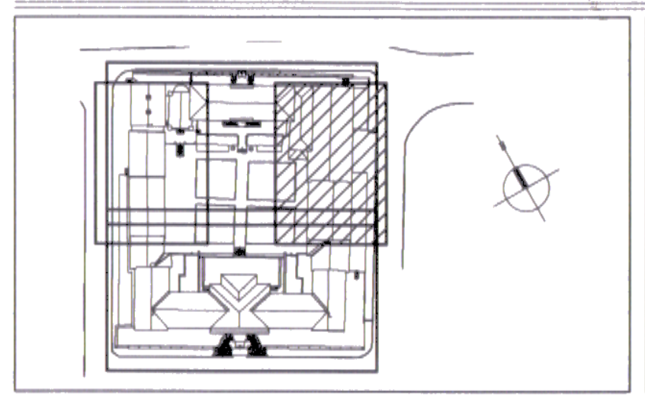

ΥΠΟΓΡΑΦΗ ΚΑΙ ΣΦΡΑΓΙΔΑ ΜΕΛΕΤΗΤΗ

TEAM M-H
ΣΥΜΒΟΥΛΟΙ ΜΗΧΑΝΙΚΟΙ
ΕΤΑΙΡΕΙΑ
ΖΩΝΑΡΑ 10 - ΑΘΗΝΑ Τ.Κ. 114 72
ΑΡ. ΦΑΚ.: 677355
ΑΦΜ: 095185811 • ΔΟΥ ΦΑΕ ΑΘΗΝΩΝ
ΤΗΛ.: 210 644 6644 • FAX: 210 644 1080

ΣΤΑΥΡΟΣ ΓΡ. ΛΙΒΑΔΑΣ
ΔΙΠΛ. ΜΗΧΑΝΟΛΟΓΟΣ ΗΛΕΚΤΡΟΛΟΓΟΣ
ΕΘΝΙΚΟΥ ΜΕΤΣΟΒΙΟΥ ΠΟΛΥΤΕΧΝΕΙΟΥ
ΜΕΛΟΣ Τ.Ε.Ε. - ΑΡΙΘΜΟΣ ΜΗΤΡΩΟΥ: 18020
ΖΩΝΑΡΑ 10 • ΑΘΗΝΑ 114 72 • ΤΗΛ.: 210 6446644
ΑΦΜ: 010173609 • [illegible]