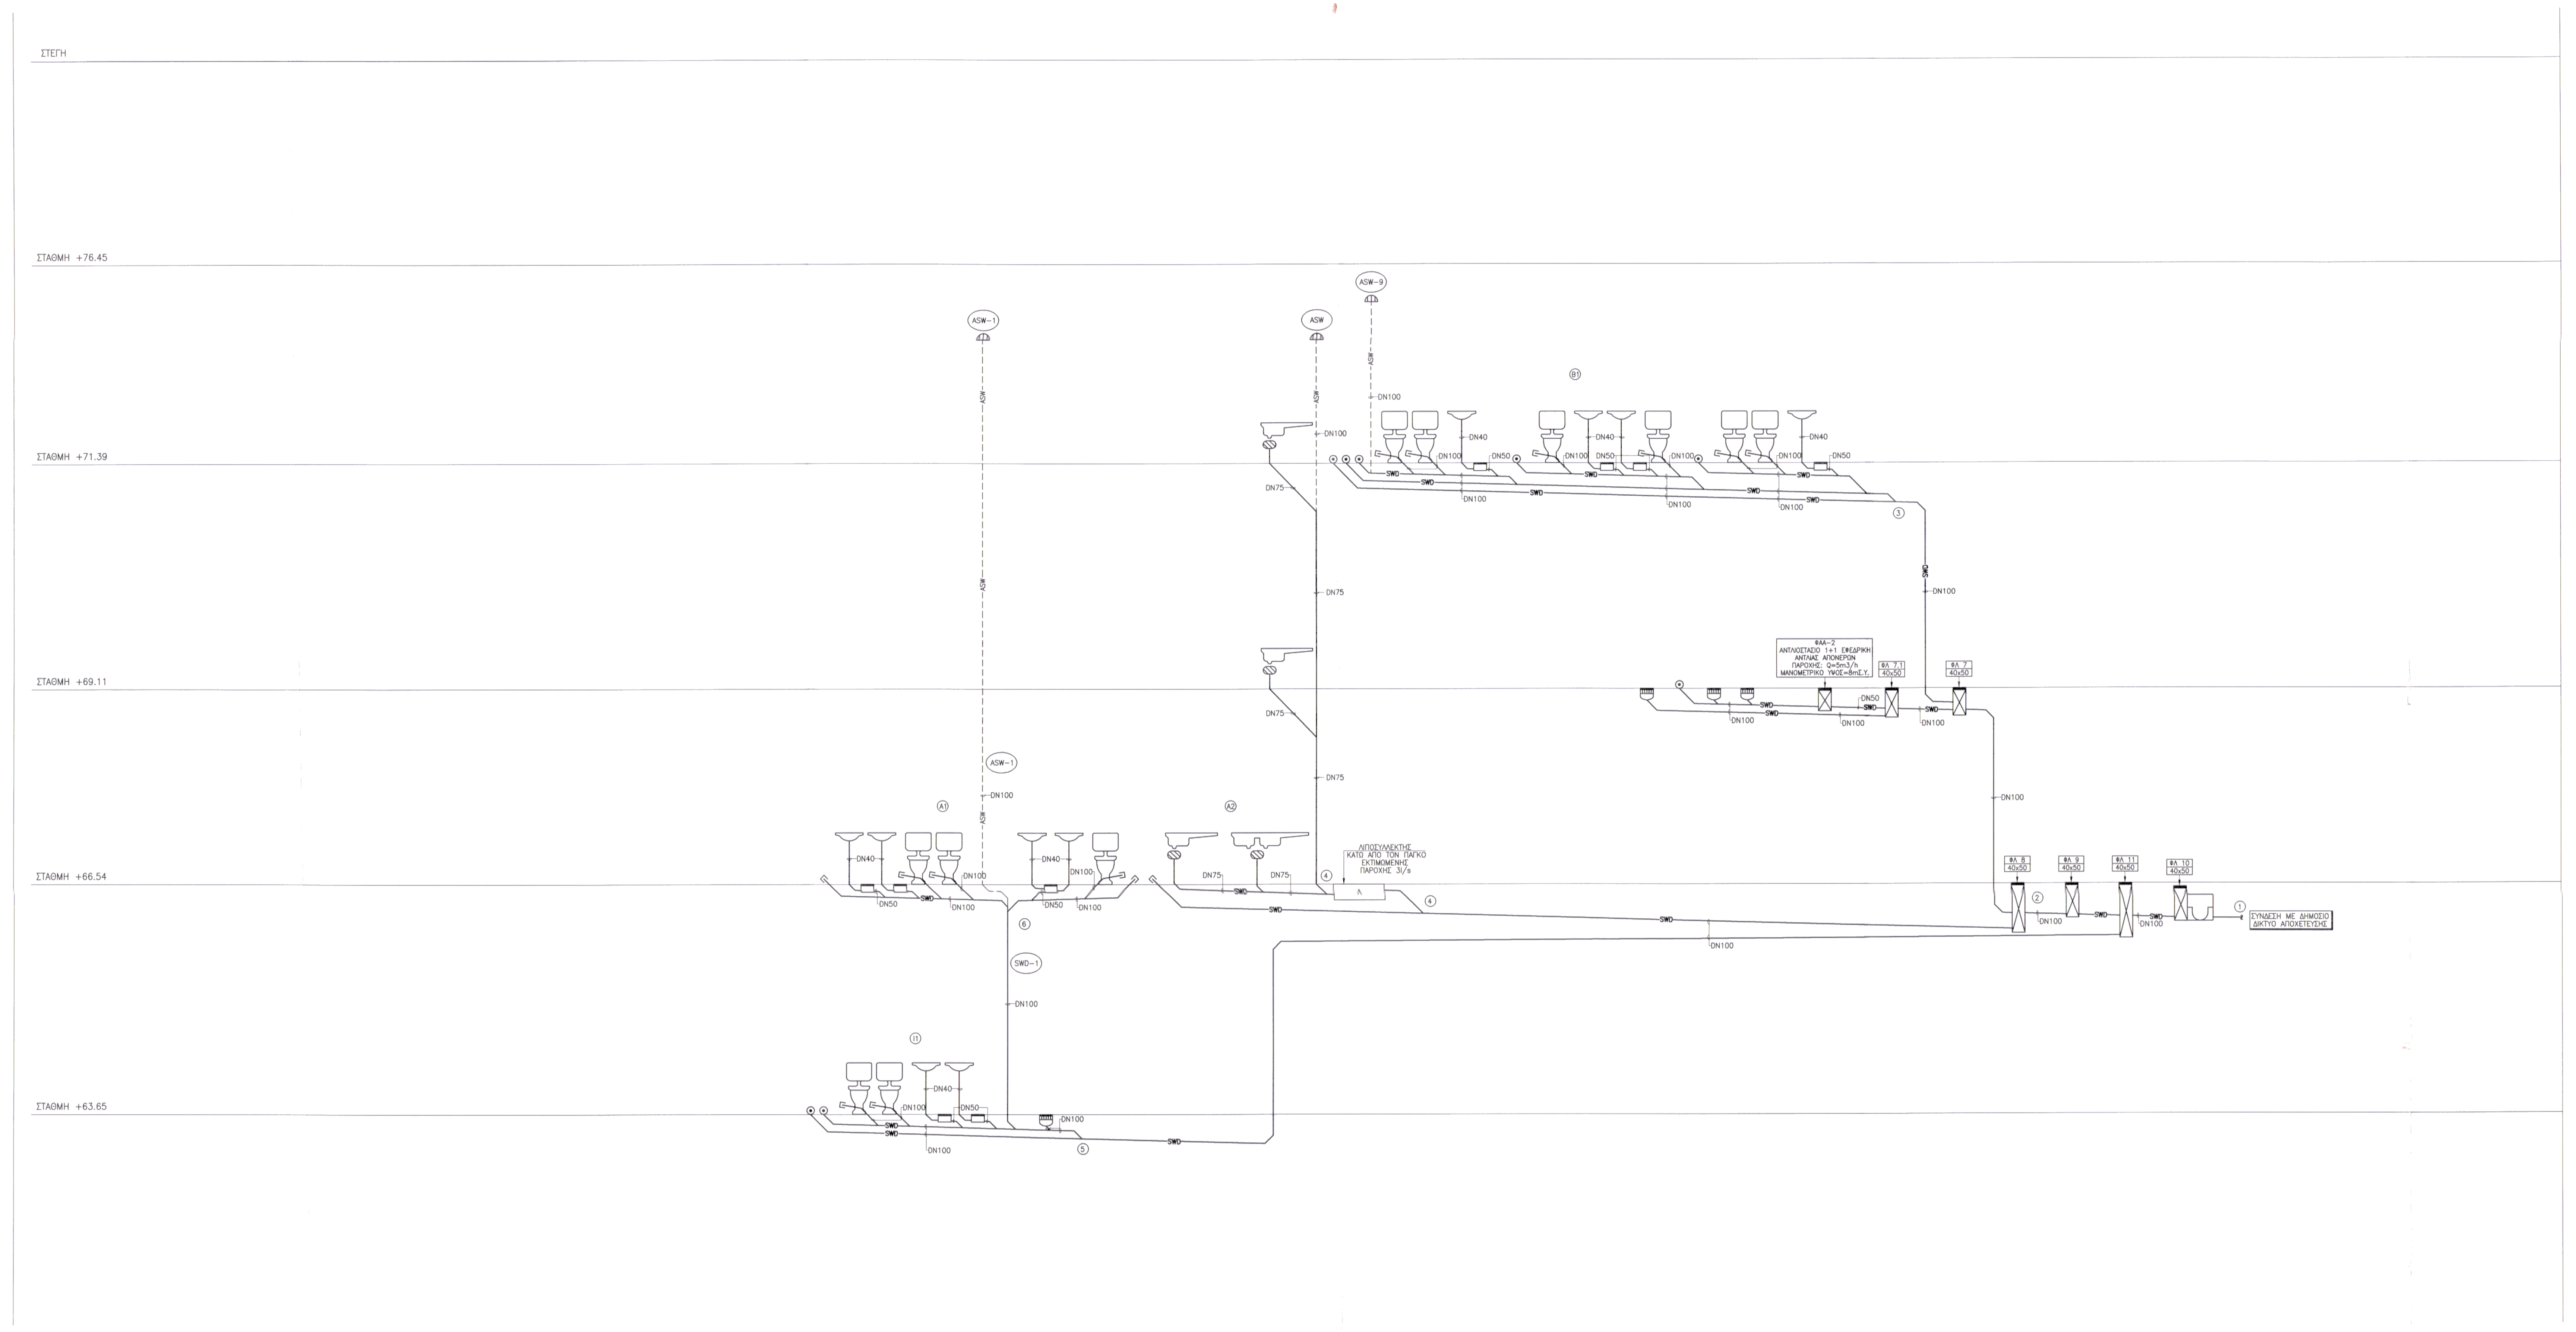

Υπουργείο Περιβάλλοντος & Ενέργειας

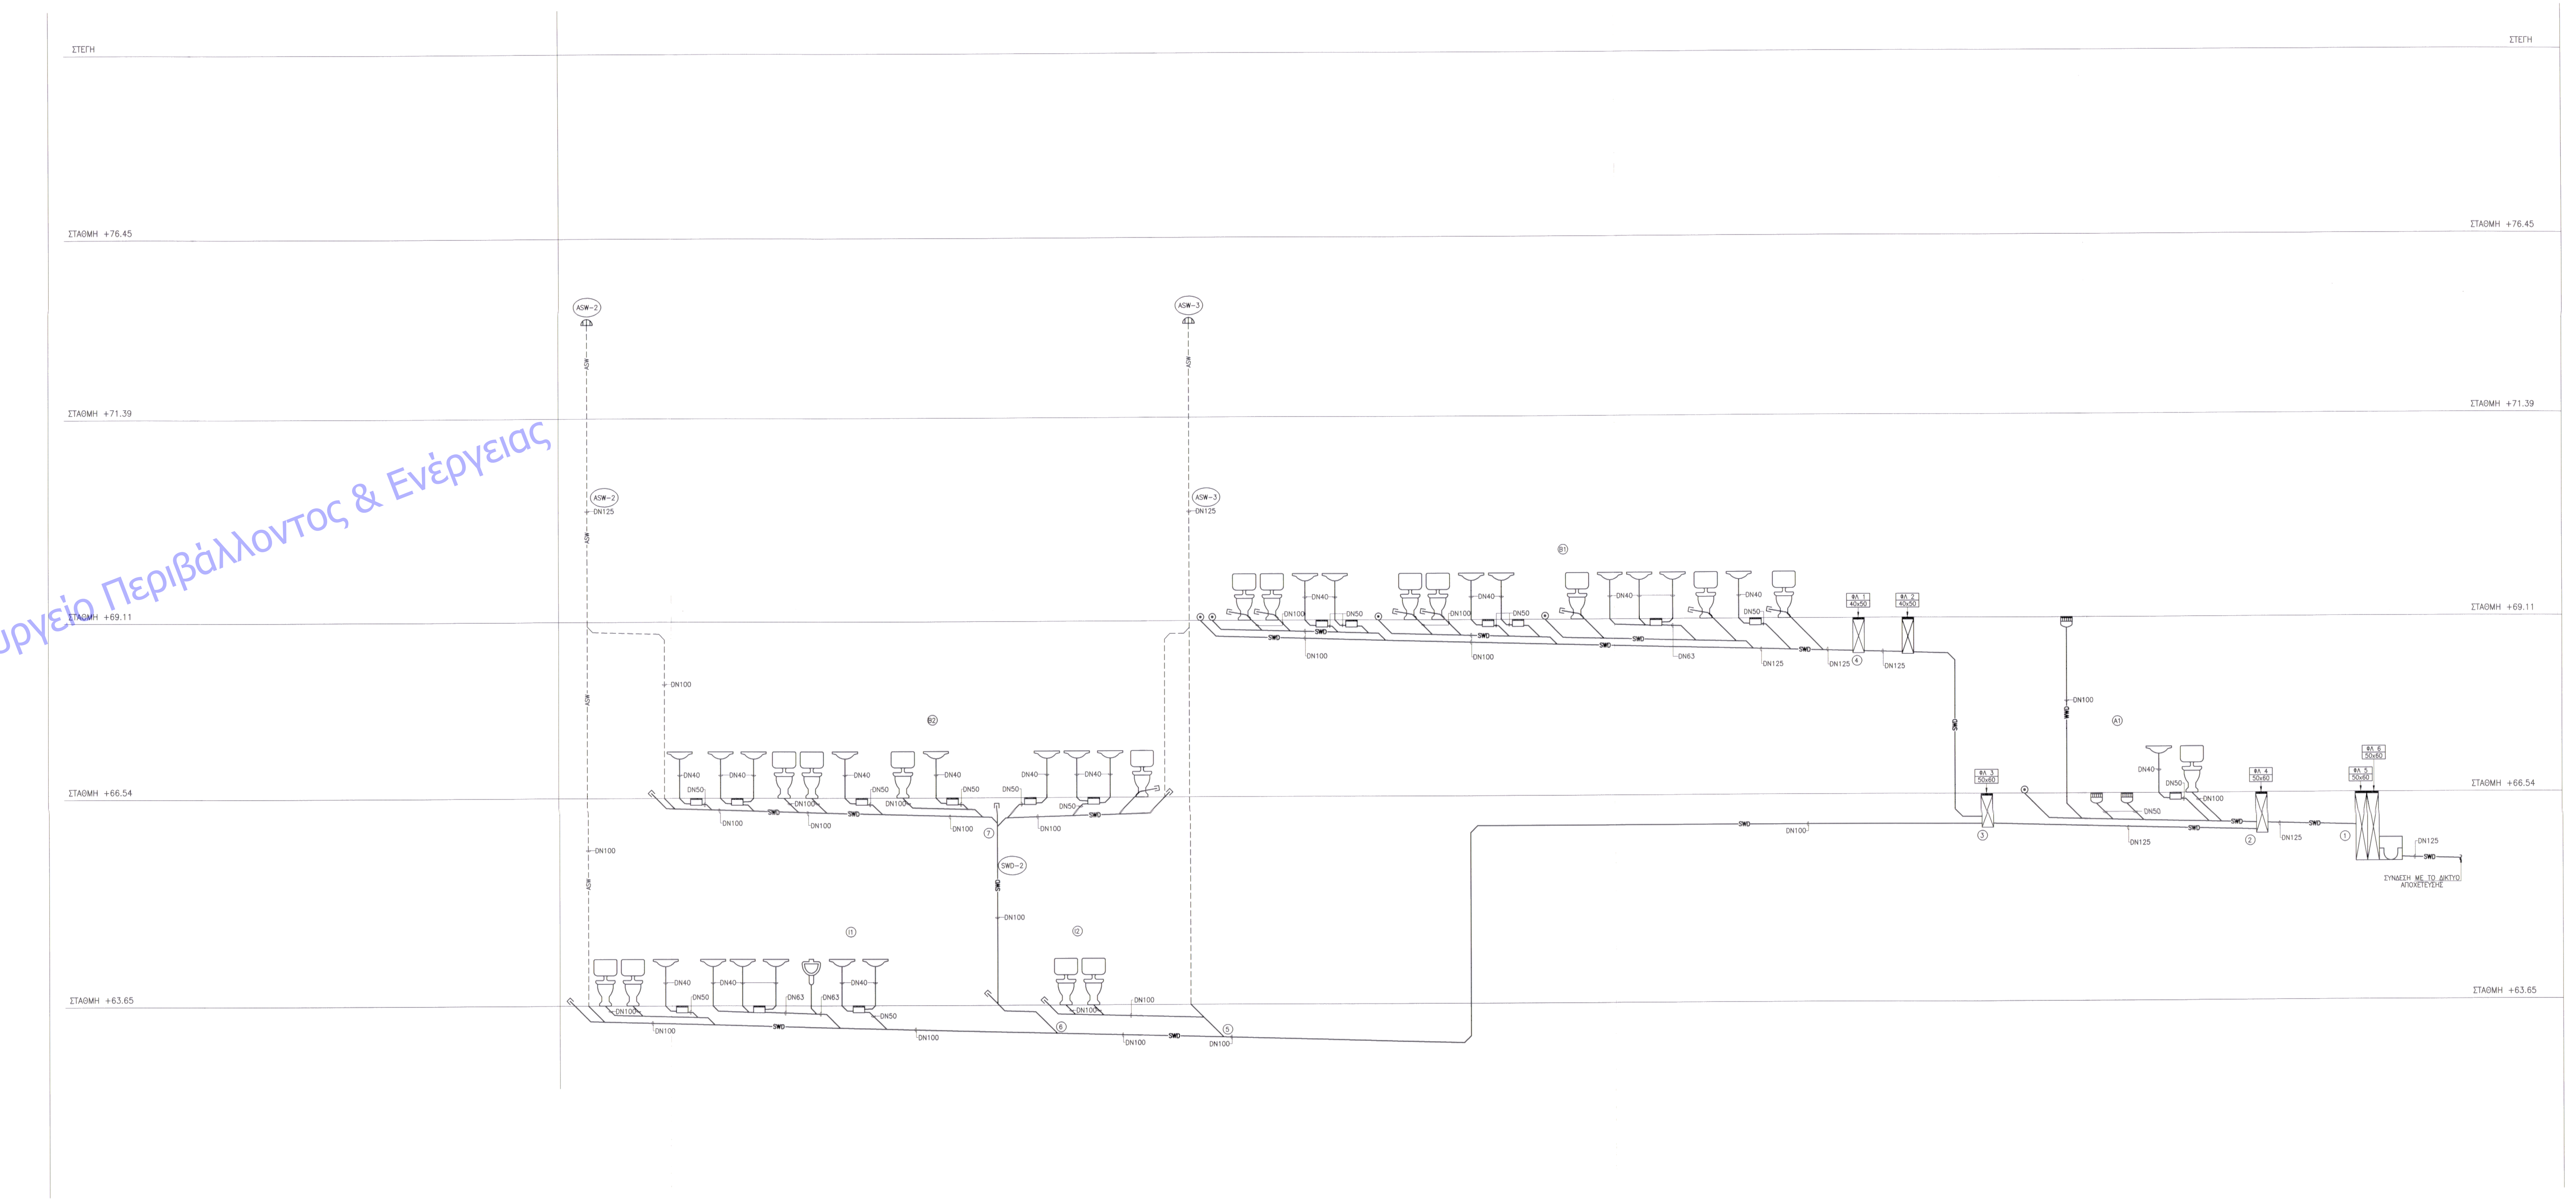

ΥΠΟΜΝΗΜΑ

- SWD — ΑΓΩΓΟΣ ΔΙΚΤΥΟΥ ΑΠΟΡΡΟΗΣ ΛΥΜΑΤΩΝ
- ASW — ΑΓΩΓΟΣ ΔΙΚΤΥΟΥ ΑΕΡΙΣΜΟΥ ΑΠΟΧΕΤΕΥΣΗΣ
- - - - ΑΓΩΓΟΣ ΔΙΚΤΥΟΥ ΑΕΡΙΣΜΟΥ ΑΠΟΧΕΤΕΥΣΗΣ
- WWD — ΑΓΩΓΟΣ ΔΙΚΤΥΟΥ ΑΠΟΡΡΟΗΣ ΑΠΟΝΕΡΩΝ
- SWP — ΑΓΩΓΟΣ ΔΙΚΤΥΟΥ ΚΑΤΑΘΛΙΨΗΣ ΑΝΤΛΙΟΣΤΑΣΙΟΥ
- AO — ΑΓΩΓΟΣ ΔΙΚΤΥΟΥ ΑΠΟΡΡΟΗΣ ΟΜΒΡΙΩΝ
- 4" ΑΓΩΓΟΣ ΑΠΟ ΓΑΛΒΑΝΙΣΜΕΝΟ ΣΙΔΗΡΟΣΩΛΗΝΑ ΟΝΟΜΑΣΤΙΚΗΣ ΔΙΑΜΕΤΡΟΥ 4"
- DN100 ΑΓΩΓΟΣ ΔΙΚΤΥΟΥ ΑΠΟΧΕΤΕΥΣΗΣ ΟΝΟΜΑΣΤΙΚΗΣ ΔΙΑΜΕΤΡΟΥ 100mm
- SWD-2 ΟΝΟΜΑΣΙΑ ΚΑΤΑΚΟΡΥΦΗΣ ΣΤΗΛΗΣ ΑΓΩΓΟΥ ΔΙΚΤΥΟΥ ΑΠΟΡΡΟΗΣ ΛΥΜΑΤΩΝ
- AO-2 ΟΝΟΜΑΣΙΑ ΚΑΤΑΚΟΡΥΦΗΣ ΣΤΗΛΗΣ ΑΓΩΓΟΥ ΔΙΚΤΥΟΥ ΑΠΟΡΡΟΗΣ ΟΜΒΡΙΩΝ
- ASW-2 ΟΝΟΜΑΣΙΑ ΚΑΤΑΚΟΡΥΦΗΣ ΣΤΗΛΗΣ ΑΓΩΓΟΥ ΑΕΡΙΣΜΟΥ ΔΙΚΤΥΟΥ ΑΠΟΧΕΤΕΥΣΗΣ
- ΚΑΤΑΚΟΡΥΦΗ ΟΔΕΥΣΗ ΑΓΩΓΟΥ ΔΙΚΤΥΟΥ ΑΠΟΡΡΟΗΣ ΟΜΒΡΙΩΝ
- ΚΑΤΑΚΟΡΥΦΗ ΟΔΕΥΣΗ ΑΓΩΓΟΥ ΑΕΡΙΣΜΟΥ ΔΙΚΤΥΟΥ ΑΠΟΧΕΤΕΥΣΗΣ
- ΚΑΤΑΚΟΡΥΦΗ ΟΔΕΥΣΗ ΑΓΩΓΟΥ
- ΕΛΕΥΘΕΡΗ ΑΠΟΡΡΟΗ
- ΣΙΦΩΝΙ ΔΑΠΕΔΟΥ WC ΜΕ ΣΧΑΡΑ
- ΣΙΦΩΝΙ ΝΕΡΟΧΥΤΗ ΤΥΠΟΥ ΒΑΡΕΛΑΚΙ
- ΑΚΡΟΣΤΟΜΙΟ ΚΑΘΑΡΙΣΜΟΥ ΔΑΠΕΔΟΥ (FLOOR CLEAN OUT)
- ΑΚΡΟΣΤΟΜΙΟ ΚΑΘΑΡΙΣΜΟΥ
- ΟΜΒΡΟΣΥΛΛΕΚΤΗΣ ΓΩΝΙΑΚΟΥ ΤΥΠΟΥ
- ΚΕΦΑΛΗ ΑΕΡΙΣΜΟΥ
- ΣΙΦΩΝΙ ΑΠΟΡΡΟΗΣ ΟΜΒΡΙΩΝ ΚΥΚΛΙΚΟ
- ΣΙΦΩΝΙ ΑΠΟΡΡΟΗΣ ΟΜΒΡΙΩΝ ΟΡΘΟΓΩΝΙΚΟ
- ΑΠΟΡΡΟΗ ΔΑΠΕΔΟΥ
- ΣΧΑΡΑ ΔΑΠΕΔΟΥ
- ΟΡΘΟΓΩΝΙΚΟ ΦΡΕΑΤΙΟ ΕΠΙΣΚΕΨΗΣ ΑΝΟΙΚΤΟΥ ΤΥΠΟΥ
- ΦΡΕΑΤΙΟ ΜΗΧΑΝΟΣΙΦΩΝΑ ΑΝΟΙΚΤΟΥ ΤΥΠΟΥ
- ΦΑΑ 1 ΦΡΕΑΤΙΟ ΑΝΤΛΗΣΗΣ ΑΠΟΝΕΡΩΝ ΥΠ' ΑΡΙΘΜΟΝ 1

ΕΚΔΟΣΗ/ ΗΜΕΡΟΜΗΝΙΑ	ΜΕΛΕΤΗΤΗΣ	ΟΜΑΔΑ ΜΕΛΕΤΗΣ	ΣΧΕΔΙΑΣΗ	ΕΛΕΓΧΟΣ	ΠΑΡΑΤΗΡΗΣΕΙΣ
06					
05					
04/16.03.18	Ι. ΜΑΚΑΤΣΩΡΗΣ Σ. ΛΙΒΑΔΑΣ	Φ. ΜΠΑΡΟΥΤΑΚΗΣ Θ. ΑΛΥΖΑΝΔΡΑΤΟΣ	Σ. ΚΛΑΔΟΠΟΥΛΟΥ	Ι. ΜΑΚΑΤΣΩΡΗΣ	ΠΑΡΑΤΗΡΗΣΕΙΣ ΥΠΗΡΕΣΙΑΣ
03/19.05.17	Ι. ΜΑΚΑΤΣΩΡΗΣ Σ. ΛΙΒΑΔΑΣ	Φ. ΜΠΑΡΟΥΤΑΚΗΣ Π. ΚΩΤΟΥΛΑΣ	Σ. ΚΛΑΔΟΠΟΥΛΟΥ Κ. ΚΟΝΤΗ	Ι. ΜΑΚΑΤΣΩΡΗΣ	ΤΡΟΠΟΠΟΙΗΣΗ ΜΕΛΕΤΗΣ ΛΟΓΩ ΑΛΛΑΓΗΣ ΧΡΗΣΗΣ
02/04.03.11	Α. ΣΤΑΜΑΤΟΠΟΥΛΟΥ Σ. ΛΙΒΑΔΑΣ	Δ. ΔΑΜΟΥΛΑΚΗΣ Α. ΓΙΑΛΚΕΤΣΗ	Σ. ΚΛΑΔΟΠΟΥΛΟΥ	Σ. ΛΙΒΑΔΑΣ	ΠΑΡΑΤΗΡΗΣΕΙΣ ΥΠΗΡΕΣΙΑΣ
01/17.09.10	Α. ΣΤΑΜΑΤΟΠΟΥΛΟΥ Σ. ΛΙΒΑΔΑΣ	Δ. ΔΑΜΟΥΛΑΚΗΣ Α. ΓΙΑΛΚΕΤΣΗ	Σ. ΚΛΑΔΟΠΟΥΛΟΥ	Σ. ΛΙΒΑΔΑΣ	ΥΠΟΒΟΛΗ ΜΕΛΕΤΗΣ ΕΦΑΡΜΟΓΗΣ

Το παρόν συνοδεύει την [illegible] της ΔΑΠΑΝΣΜ με αριθ. πρωτ.: ΑΓΔΑΜΤΕ/ΔΑΠΑΝΣΜ/149048/50459 4361/14.11.2018

ΕΡΓΟΔΟΤΗΣ
ΔΗΜΟΣ ΠΑΤΡΕΩΝ - Δ/ΝΣΗ ΕΡΓΩΝ
ΕΡΓΟ
ΜΕΤΑΤΡΟΠΗ ΠΑΛΑΙΟΥ ΔΗΜΟΤΙΚΟΥ ΝΟΣΟΚΟΜΕΙΟΥ ΣΕ ΕΚΘΕΣΙΑΚΟ - ΜΟΥΣΕΙΑΚΟ ΧΩΡΟ

ΣΤΑΔΙΟ ΜΕΛΕΤΗΣ
ΜΕΛΕΤΗ ΕΦΑΡΜΟΓΗΣ - ΗΛΕΚΤΡΟΜΗΧΑΝΟΛΟΓΙΚΑ

ΘΕΜΑ ΣΧΕΔΙΟΥ
ΔΙΑΓΡΑΜΜΑ ΛΥΜΑΤΩΝ ΑΠΟΧΕΤΕΥΣΗ - ΟΜΒΡΙΑ

ΜΑΡΤΙΟΣ 2018
ΚΛΙΜΑΚΑ -
ΚΩΔΙΚΟΣ ΕΡΓΟΥ 05354
ΑΡΙΘΜΟΣ ΣΧΕΔΙΟΥ
ΑΠΧ-07

ΜΕΛΕΤΗ ΕΡΓΟΥ
- ΑΡΧΙΤΕΚΤΟΝΙΚΗ ΜΕΛΕΤΗ • ΙΩΑΝΝΗΣ ΒΕΝΤΟΥΡΑΚΗΣ
- ΕΙΔΙΚΗ ΑΡΧΙΤΕΚΤΟΝΙΚΗ ΜΕΛΕΤΗ • ΒΕΤΑΠΛΑΝ Α.Ε.Μ.
- ΣΤΑΤΙΚΗ ΜΕΛΕΤΗ • ΔΟΜΗ Α.Ε.
- Η/Μ ΜΕΛΕΤΗ • TEAM M-H A.E.

ΑΡΙΣΤΟΔΗΜΟΥ 1, 10676 ΑΘΗΝΑ,ΤΗΛ:210-7250196, FAX: 210-7239568

TEAM M-H ΣΥΜΒΟΥΛΟΙ ΜΗΧΑΝΙΚΟΙ
ΖΩΝΑΡΑ 10 • ΑΘΗΝΑ Τ.Κ. 114 72
ΑΦΜ: 095185811 • ΔΟΥ ΦΑΕ ΑΘΗΝΩΝ
ΤΗΛ: 210 644 6644 • FAX: 210 644 1050
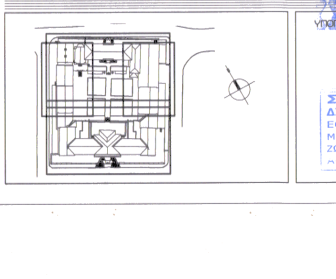
ΣΤΑΥΡΟΣ ΓΡ. ΛΙΒΑΔΑΣ
ΔΙΠΛ. ΜΗΧΑΝΟΛΟΓΟΣ ΗΛΕΚΤΡΟΛΟΓΟΣ
ΕΘΝΙΚΟΥ ΜΕΤΣΟΒΙΟΥ ΠΟΛΥΤΕΧΝΕΙΟΥ
ΜΕΛΟΣ Τ.Ε.Ε. ΑΡΙΘΜΟΣ ΜΗΤΡΩΟΥ: 18020
ΖΩΝΑΡΑ 10 • ΑΘΗΝΑ 114 72 • ΤΗΛ: 210 6446644