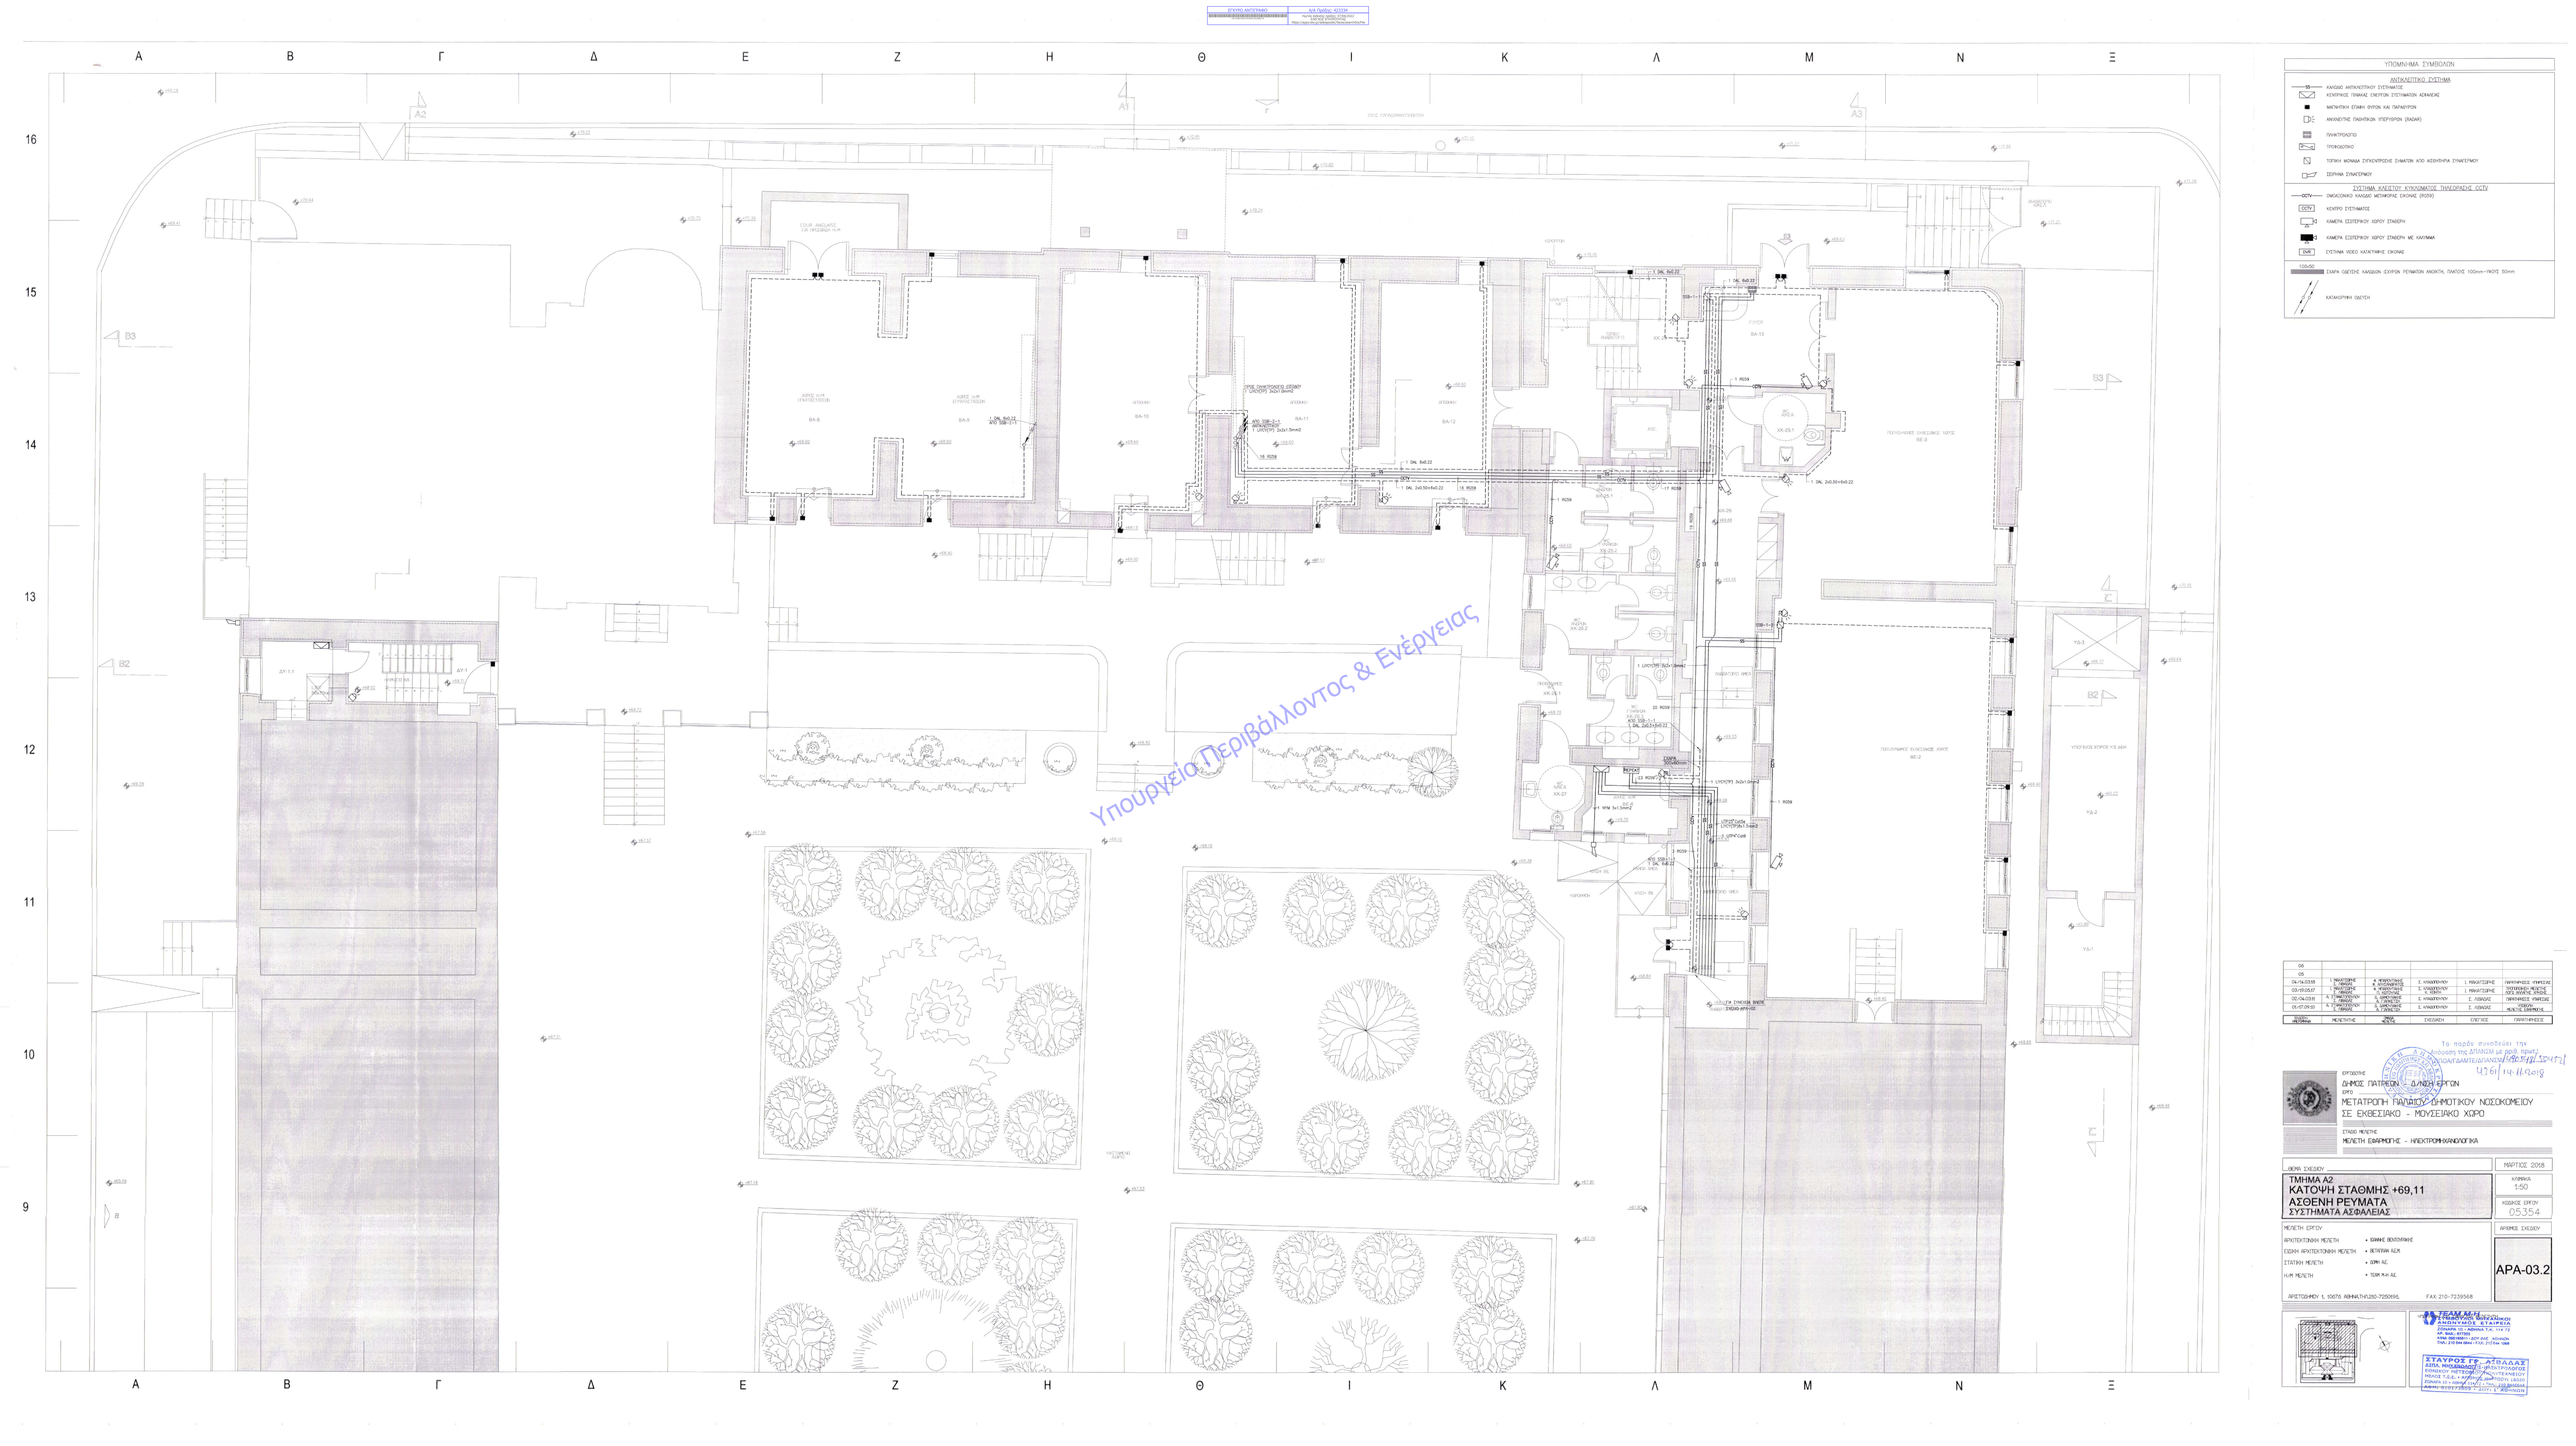
ΥΠΟΜΝΗΜΑ ΣΥΜΒΟΛΩΝ
ΑΝΤΙΚΛΕΠΤΙΚΟ ΣΥΣΤΗΜΑ
ΚΑΛΩΔΙΟ ΑΝΤΙΚΛΕΠΤΙΚΟΥ ΣΥΣΤΗΜΑΤΟΣ
ΚΕΝΤΡΙΚΟΣ ΠΙΝΑΚΑΣ ΣΗΜΑΤΩΝ ΣΥΣΤΗΜΑΤΩΝ ΑΣΦΑΛΕΙΑΣ
ΜΑΓΝΗΤΙΚΗ ΕΠΑΦΗ ΘΥΡΩΝ ΚΑΙ ΠΑΡΑΘΥΡΩΝ
ΑΚΙΝΗΤΟΠΟΙΗΣΗ ΠΑΘΗΤΙΚΩΝ ΥΠΕΡΥΘΡΩΝ (ΠΑΘΑΡΑ)
ΠΛΗΚΤΡΟΛΟΓΙΟ
ΠΡΟΘΕΣΜΟΦΥΛΑΚΙΟ
ΤΟΠΙΚΗ ΜΟΝΑΔΑ ΣΥΓΚΕΝΤΡΩΣΗΣ ΣΗΜΑΤΩΝ ΑΠΟ ΑΣΘΕΝΗΡΑ ΣΥΝΑΓΕΡΜΟΥ
ΣΕΙΡΗΝΑ ΣΥΝΑΓΕΡΜΟΥ
ΣΥΣΤΗΜΑ ΚΛΕΙΣΤΟΥ ΚΥΚΛΩΜΑΤΟΣ ΤΗΛΕΟΡΑΣΗΣ CCTV
ΟΜΟΑΞΟΝΙΚΟ ΚΑΛΩΔΙΟ ΜΕΤΑΦΟΡΑΣ ΕΙΚΟΝΑΣ (RG59)
CCTV
ΚΕΝΤΡΟ ΣΥΣΤΗΜΑΤΟΣ
ΚΑΜΕΡΑ ΕΣΩΤΕΡΙΚΟΥ ΧΩΡΟΥ ΣΤΑΘΕΡΗ
ΚΑΜΕΡΑ ΕΣΩΤΕΡΙΚΟΥ ΧΩΡΟΥ ΣΤΑΘΕΡΗ ΜΕ ΚΑΛΥΜΜΑ
DVR
ΣΥΣΤΗΜΑ VIDEO ΚΑΤΑΓΡΑΦΗΣ ΕΙΚΟΝΑΣ
ΣΚΑΡΑ ΟΔΕΥΣΗΣ ΚΑΛΩΔΙΩΝ ΕΣΩΤΕΡΩΝ ΡΕΥΜΑΤΩΝ ΑΝΟΙΧΤΗ, ΠΛΑΤΟΥΣ 100mm-ΨΗΛΟ 50mm
ΚΑΤΑΛΟΓΟΓΗΜΕΝΗ ΟΔΕΥΣΗ
ΣΤΑΥΡΟΣ ΑΝΤΩΝΙΑΔΗΣ
ΑΔΕΙΑ ΠΡΑΞΗΣ: 421224
Ημερομηνία πρόσβασης: 17/06/2022
Πηγή: https://apps.tee.gr/adeiesprofile/Pages/AppsProfile.aspx
Υπουργείο Περιβάλλοντος & Ενέργειας
ΕΡΓΟΔΟΤΗΣ
ΔΗΜΟΣ ΠΑΤΡΕΩΝ - Δ/ΝΣΗ ΕΡΓΩΝ
ΕΡΓΟ
ΜΕΤΑΤΡΟΠΗ ΠΑΛΑΙΟΥ ΔΗΜΟΤΙΚΟΥ ΝΟΣΟΚΟΜΕΙΟΥ ΣΕ ΕΚΘΕΣΙΑΚΟ - ΜΟΥΣΕΙΑΚΟ ΧΩΡΟ
ΣΤΑΔΙΟ ΜΕΛΕΤΗΣ
ΜΕΛΕΤΗ ΕΦΑΡΜΟΓΗΣ - ΗΛΕΚΤΡΟΜΗΧΑΝΟΛΟΓΙΚΑ
ΤΜΗΜΑ Α2
ΚΑΤΟΨΗ ΣΤΑΘΜΗΣ +69,11
ΑΣΘΕΝΗ ΡΕΥΜΑΤΑ
ΣΥΣΤΗΜΑΤΑ ΑΣΦΑΛΕΙΑΣ
ΜΑΡΤΙΟΣ 2018
ΚΛΙΜΑΚΑ 1:50
ΚΩΔΙΚΟΣ ΕΡΓΟΥ 05354
ΑΡΙΘΜΟΣ ΣΧΕΔΙΟΥ
APA-03.2
ΜΕΛΕΤΗ ΕΡΓΟΥ
ΑΡΧΙΤΕΚΤΟΝΙΚΗ ΜΕΛΕΤΗ • ΙΩΑΝΝΗΣ ΠΕΤΣΙΝΗΣ
ΕΙΔΙΚΗ ΑΡΧΙΤΕΚΤΟΝΙΚΗ ΜΕΛΕΤΗ • ΒΟΥΤΣΑΚΗ ΑΕΚ
ΣΤΑΤΙΚΗ ΜΕΛΕΤΗ • ΣΟΜΗ ΑΕ
Η/Μ ΜΕΛΕΤΗ • TEAM Η/Μ ΑΕ
ΑΡΙΣΤΟΦΑΝΟΥΣ 3, 10676 ΑΘΗΝΑ/ΤΗΛ:210-7259568, FAX: 210- 7259568
TEAM M/E
ΣΥΜΒΟΥΛΟΙ ΜΗΧΑΝΟΛΟΓΟΙ
ΗΛΕΚΤΡΟΛΟΓΟΙ ΜΗΧΑΝΙΚΟΙ
ΑΡ. Μελ.: 011720
ΑΡΙΣΤΟΦΑΝΟΥΣ 3, 106 76 ΑΘΗΝΑ
ΤΗΛ.: 210 7259568 / FAX: 210 7214 1988
ΣΤΑΥΡΟΣ ΓΡ. ΑΤΣΑΛΑΣ
ΑΡΧΙΤΕΚΤΩΝ ΜΗΧΑΝΙΚΟΣ
ΕΘΝΙΚΟΥ ΜΕΤΣΟΒΙΟΥ ΠΟΛΥΤΕΧΝΕΙΟΥ
ΜΕΛΟΣ Τ.Ε.Ε. • ΑΡΙΘΜ. ΜΗΤΡ. 26000
ΖΩΝΗΣ 11 • 15562 ΠΑΡΑΣΚΕΥΗ • ΤΗΛ. 210 6503000
ΑΦΜ: 010772859 • ΔΟΥ: ΓΗΣ ΑΘΗΝΩΝ
Το παρόν συνοδεύει την
Απόφαση της ΔΠΑΘΣΜ με θέμα: ΠΑΡΕΓΚΡΙΣΗ
ΔΙΑΜΟΡΦΩΣΗΣ ΑΡΧΙΤΕΚΤΟΝΙΚΗΣ
Υ361/14-11-2018
05
04
04-04-2018 1. ΜΑΚΡΙΤΣΑΚΗΣ 2. ΜΠΑΚΟΥΡΑΚΗΣ 3. ΜΑΚΡΙΤΣΑΚΗΣ 4. ΜΠΑΚΟΥΡΑΚΗΣ 5. ΚΥΚΛΟΦΟΡΙΑ 6. ΜΑΚΡΙΤΣΑΚΗΣ 7. ΜΑΚΡΙΤΣΑΚΗΣ ΠΑΡΑΤΗΡΗΣΕΙΣ ΥΠΗΡΕΣΙΩΝ
03-09-2017 1. ΜΑΚΡΙΤΣΑΚΗΣ 2. ΜΠΑΚΟΥΡΑΚΗΣ 3. ΚΥΚΛΟΦΟΡΙΑ 4. ΜΑΚΡΙΤΣΑΚΗΣ 5. ΜΑΚΡΙΤΣΑΚΗΣ ΠΑΡΑΤΗΡΗΣΕΙΣ ΥΠΗΡΕΣΙΩΝ ΟΔΟΥ ΚΟΡΑΗ ΚΑΙ ΠΑΤΡΩΝ ΓΕΡΜΑΝΟΥ
02-04-2018 1. ΜΑΚΡΙΤΣΑΚΗΣ 2. ΜΠΑΚΟΥΡΑΚΗΣ 3. ΚΥΚΛΟΦΟΡΙΑ 4. ΜΑΚΡΙΤΣΑΚΗΣ 5. ΚΥΚΛΟΦΟΡΙΑ 6. ΜΑΚΡΙΤΣΑΚΗΣ 7. ΠΑΠΑΔΑΚΗΣ ΠΑΡΑΤΗΡΗΣΕΙΣ ΥΠΗΡΕΣΙΩΝ
01-07-2016 1. ΜΑΚΡΙΤΣΑΚΗΣ 2. ΜΠΑΚΟΥΡΑΚΗΣ 3. ΚΥΚΛΟΦΟΡΙΑ 4. ΜΑΚΡΙΤΣΑΚΗΣ 5. ΚΥΚΛΟΦΟΡΙΑ 6. ΜΑΚΡΙΤΣΑΚΗΣ 7. ΠΑΠΑΔΑΚΗΣ ΠΑΡΑΤΗΡΗΣΕΙΣ ΥΠΗΡΕΣΙΩΝ
ΗΜΕΡΟΜΗΝΙΑ ΜΕΛΕΤΗΣ ΕΚΔΟΣΗ ΕΛΕΓΧΟΣ ΠΑΡΑΤΗΡΗΣΕΙΣ