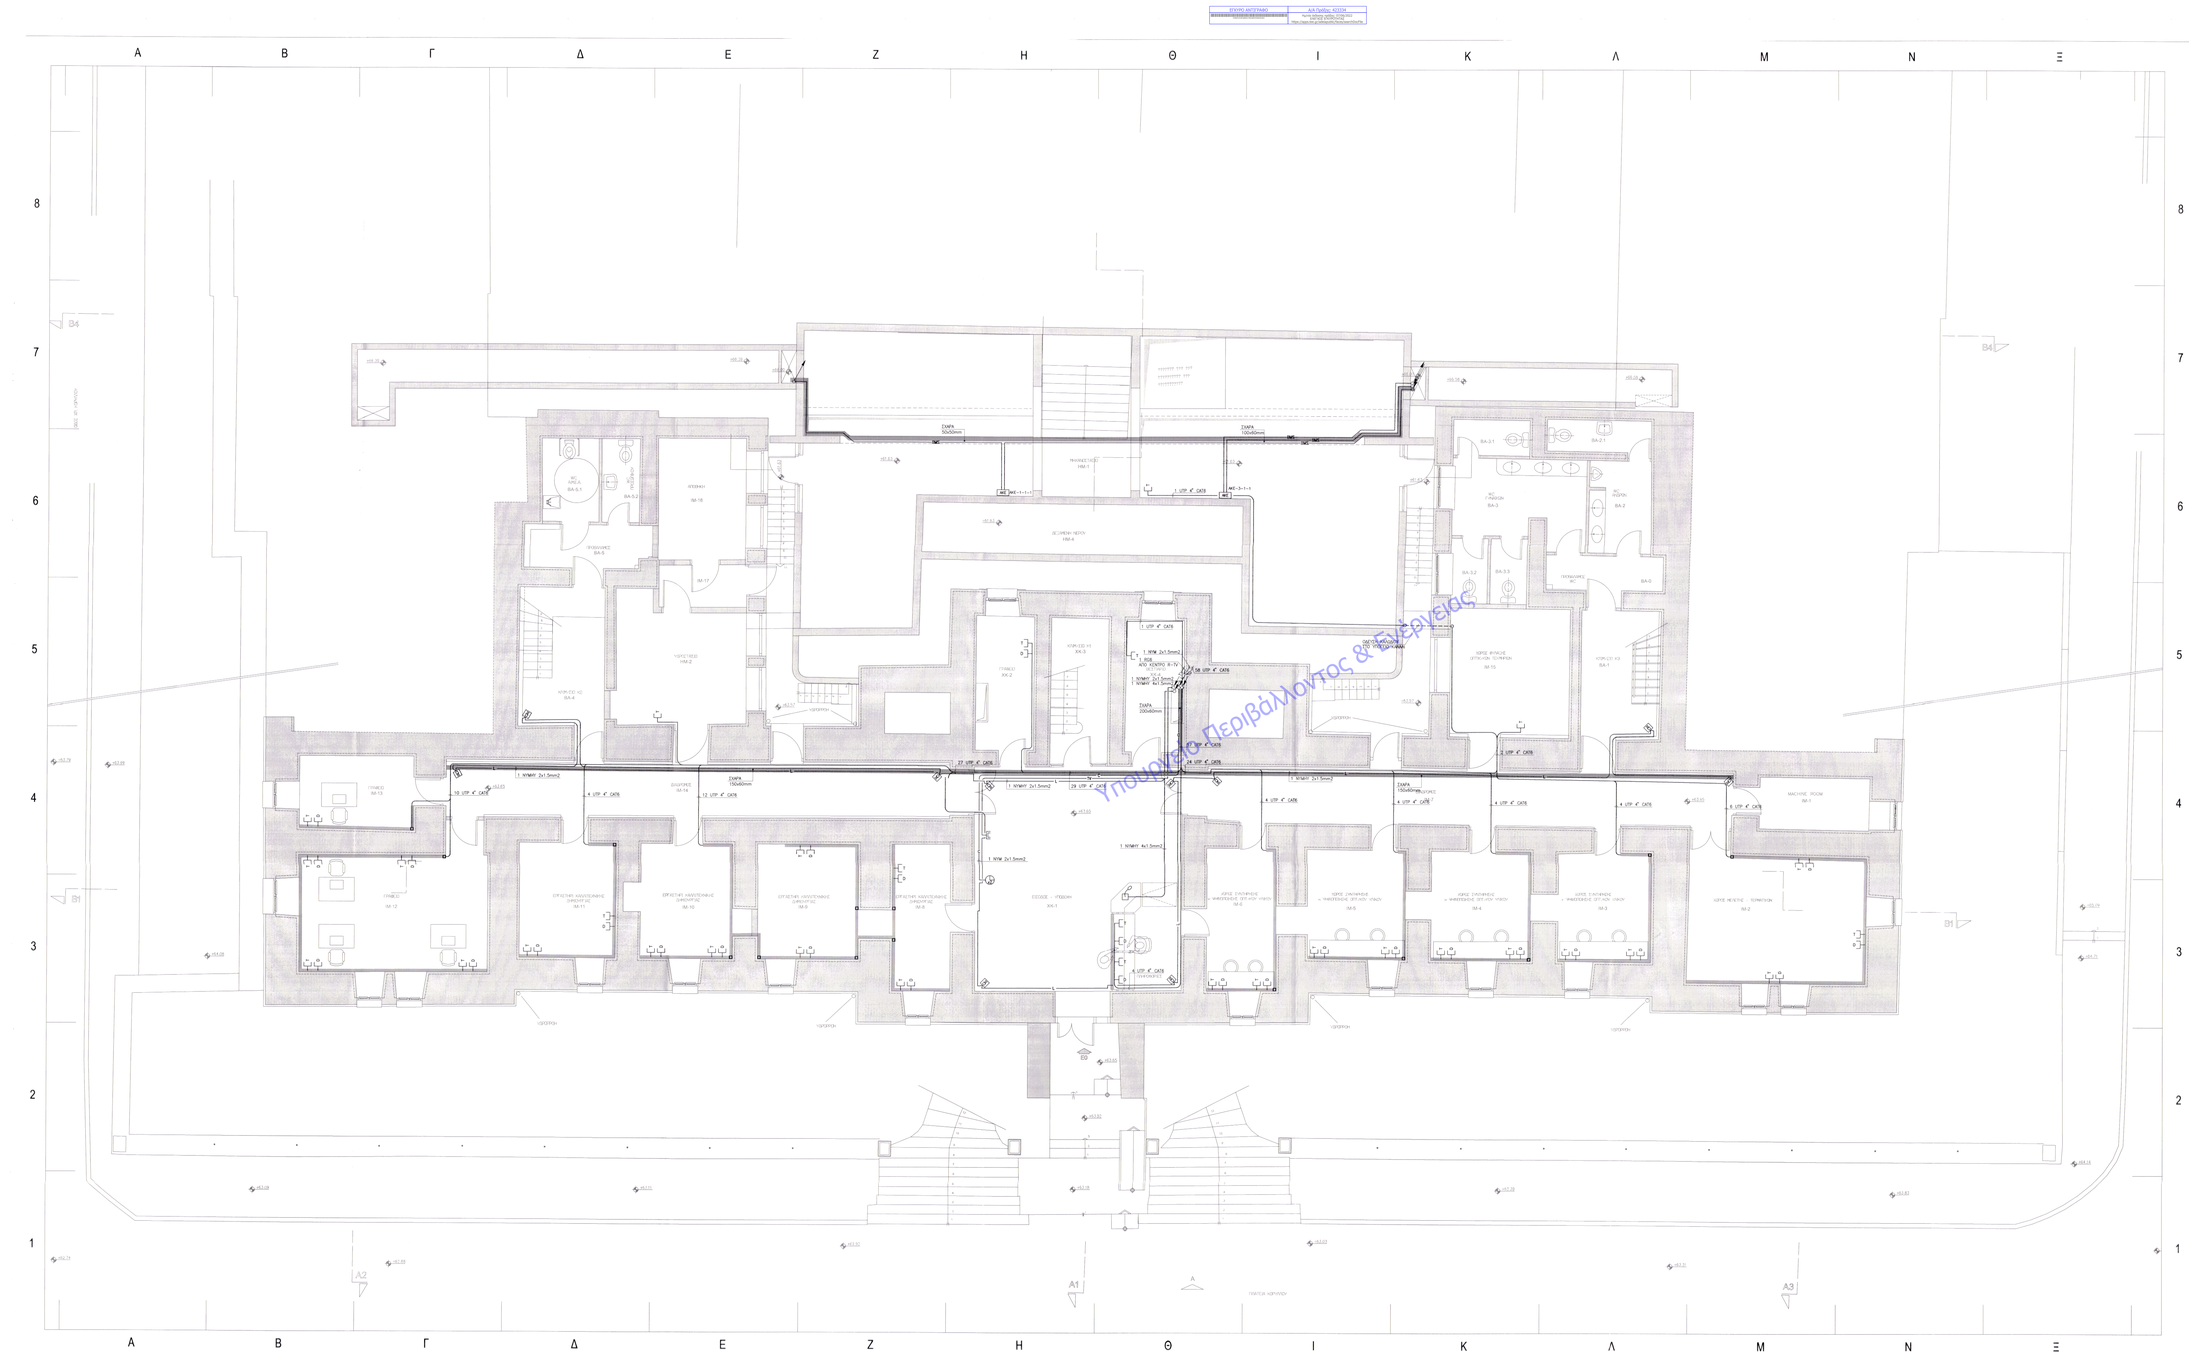
ΣΧΑΡΑ 150x300mm
ΣΧΑΡΑ 100x300mm
ΣΧΑΡΑ 200x600mm
ΣΧΑΡΑ 150x600mm
ΜΕ-3+1+1
1 UTP 4* CAT6
1 NYMHY 2x1.5mm2
1 NYMHY 4x1.5mm2
1 ΝΥΜ 2x1.5mm2
1 ΝΥΜΗΥ 4x1.5mm2
1 ΝΥΜΗΥ 2x1.5mm2
1 ΝΥΜ 2x1.5mm2
1 ΝΥΜΗΥ 4x1.5mm2
58 UTP 4* CAT6
27 UTP 4* CAT6
24 UTP 4* CAT6
29 UTP 4* CAT6
10 UTP 4* CAT6
12 UTP 4* CAT6
4 UTP 4* CAT6
2 UTP 4* CAT6
6 UTP 4* CAT6
ΟΔΟΥΣ ΚΑΛΩΔΙΩΝ ΣΤΟ ΥΠΟΓΕΙΟ ΚΑΝΑΛΙ
ΥΠΟΓΕΙΟ
ΓΡΑΦΕΙΟ ΜΑ-13
ΒΙΒΛΙΟΘΗΚΗ ΜΑ-15
ΓΡΑΦΕΙΟ ΜΑ-12
ΕΡΓΑΣΤΗΡΙΑ ΑΝΑΠΤΕΞΙΑΚΗΣ ΔΙΑΚΟΣΜΗΣΗΣ ΜΑ-11
ΕΡΓΑΣΤΗΡΙΑ ΑΝΑΠΤΕΞΙΑΚΗΣ ΔΙΑΚΟΣΜΗΣΗΣ ΜΑ-10
ΕΡΓΑΣΤΗΡΙΑ ΑΝΑΠΤΕΞΙΑΚΗΣ ΔΙΑΚΟΣΜΗΣΗΣ ΜΑ-9
ΕΡΓΑΣΤΗΡΙΑ ΑΝΑΠΤΕΞΙΑΚΗΣ ΔΙΑΚΟΣΜΗΣΗΣ ΜΑ-8
ΕΣΤΙΑΣΗ - ΥΠΟΔΟΧΗ ΚΚ-1
ΧΩΡΟΣ ΜΕΛΕΤΗΣ - ΤΕΡΜΑΤΙΣΜΟΥ ΜΑ-2
MACHINE ROOM MA-1
ΑΝΕΛ Α ΒΑ-5.1
ΑΝΕΛ Β ΒΑ-5.2
ΑΝΔΡΩΝ ΒΑ-3
ΑΝΔΡΩΝ ΒΑ-2
ΓΥΝΑΙΚΩΝ ΒΑ-1
ΒΑ-3.1
ΒΑ-3.2
ΒΑ-3.3
ΒΑ-6
ΒΑ-2.1
ΒΑ-1.1
