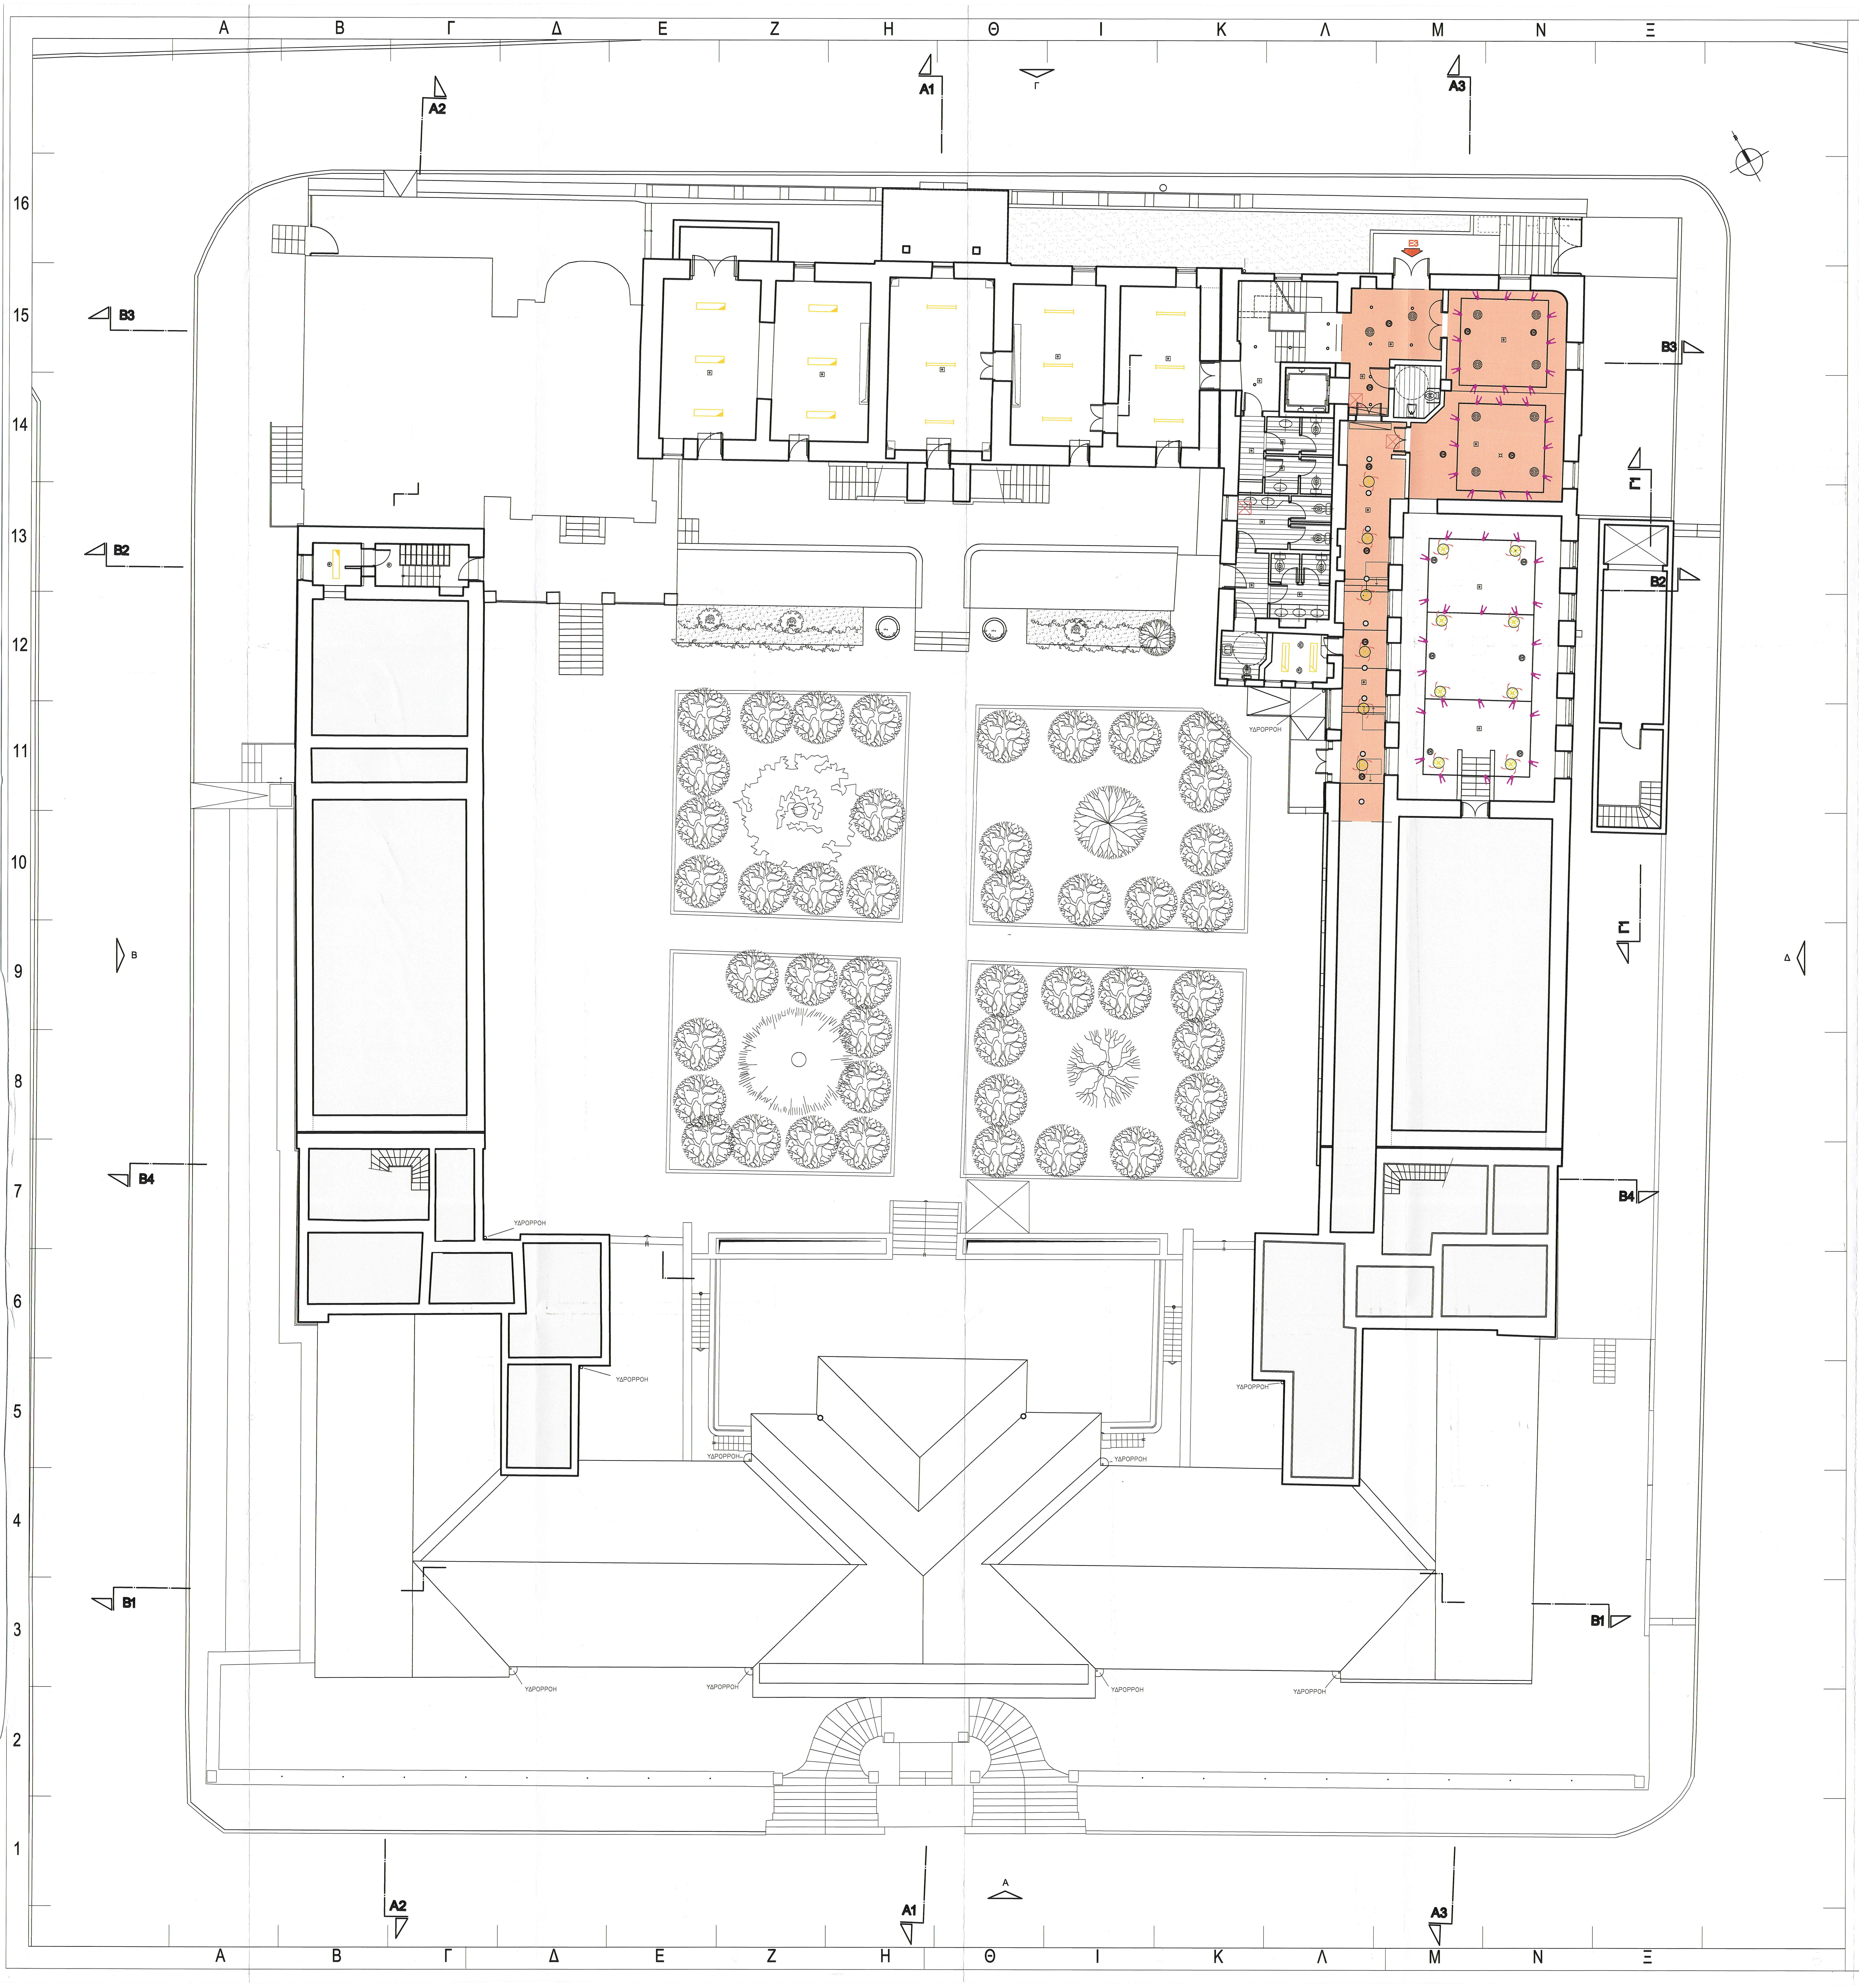

ΠΙΝΑΚΑΣ ΣΥΜΒΟΛΙΣΜΩΝ

🟨	ΨΕΥΔΟΡΟΦΗ ΑΦΑΝΟΥΣ ΣΥΣΤΗΜΑΤΟΣ ΑΝΑΡΤΗΣΗΣ ΑΠΟ ΓΥΨΟΣΑΝΙΔΑ
🟧	ΨΕΥΔΟΡΟΦΗ ΑΦΑΝΟΥΣ ΣΥΣΤΗΜΑΤΟΣ ΑΝΑΡΤΗΣΗΣ ΗΧΟΑΠΟΡΡΟΦΗΤΙΚΗ ΑΠΟ ΓΥΨΟΣΑΝΙΔΑ
▤	ΨΕΥΔΟΡΟΦΗ ΑΠΟ ΛΩΡΙΔΕΣ ΑΛΟΥΜΙΝΙΟΥ
▦	ΨΕΥΔΟΡΟΦΗ ΑΠΟ ΠΛΑΚΕΣ ΓΥΨΟΣΑΝΙΔΑΣ ΜΕ ΕΠΕΝΔΥΣΗ ΒΙΝΥΛΙΚΗΣ ΤΑΠΕΤΣΑΡΙΑΣ
▭	ΦΩΤΙΣΤΙΚΟ ΣΩΜΑ ΦΘΟΡΙΣΜΟΥ ΟΡΟΦΗΣ ΤΥΠΟΥ "ΣΚΑΦΑΚΙ"
▭	ΦΩΤΙΣΤΙΚΟ ΣΩΜΑ ΦΘΟΡΙΣΜΟΥ ΟΡΟΦΗΣ ΣΤΕΓΑΝΟ ΜΕ ΚΑΛΥΜΜΑ
▭	ΦΩΤΙΣΤΙΚΟ ΣΩΜΑ ΦΘΟΡΙΣΜΟΥ ΟΡΟΦΗΣ ΣΤΕΓΑΝΟ ΜΕ ΚΑΛΥΜΜΑ
▭	ΦΩΤΙΣΤΙΚΟ ΣΩΜΑ LED ΚΑΤΑΛΛΗΛΟ ΓΙΑ ΟΡΑΤΗ ΤΟΠΟΘΕΤΗΣΗ ΣΤΗΝ ΟΡΟΦΗ
⊗	ΦΩΤΙΣΤΙΚΟ ΣΩΜΑ LED ΧΩΝΕΥΤΟ ΤΥΠΟΥ DOWNLIGHT
═	ΡΟΗΦΟΡΟΣ ΡΑΓΑ
	ΦΩΤΙΣΤΙΚΟ ΡΑΓΑΣ
●	ΧΩΝΕΥΤΟ SPOT
⊡	ΑΝΙΧΝΕΥΤΗΣ ΘΕΡΜΟΔΙΑΦΟΡΙΚΟΣ ΔΙΕΥΘΥΝΣΙΟΔΟΤΟΥΜΕΝΟΣ
⊡	ΑΝΙΧΝΕΥΤΗΣ ΚΑΠΝΟΥ ΦΩΤΟΗΛΕΚΤΡΙΚΟΣ ΔΙΕΥΘΥΝΣΙΟΔΟΤΟΥΜΕΝΟΣ
◎	ΑΝΙΧΝΕΥΤΗΣ ΘΕΡΜΙΚΟΣ (ΣΤΑΘΕΡΟΥ ΟΡΙΟΥ) ΣΥΜΒΑΤΙΚΟΣ
Θ	ΑΝΙΧΝΕΥΤΗΣ ΘΕΡΜΟΔΙΑΦΟΡΙΚΟΣ (ΣΤΑΘΕΡΟΥ ΟΡΙΟΥ & ΡΥΘΜΟΥ ΑΝΟΔΟΥ ΘΕΡΜΟΚΡΑΣΙΑΣ) ΣΥΜΒΑΤΙΚΟΣ
Φ	ΑΝΙΧΝΕΥΤΗΣ ΚΑΠΝΟΥ ΦΩΤΟΗΛΕΚΤΡΙΚΟΣ ΣΥΜΒΑΤΙΚΟΣ
Θ	ΑΝΙΧΝΕΥΤΗΣ ΘΕΡΜΟΔΙΑΦΟΡΙΚΟΣ (ΣΤΑΘΕΡΟΥ ΟΡΙΟΥ & ΡΥΘΜΟΥ ΑΝΟΔΟΥ ΘΕΡΜΟΚΡΑΣΙΑΣ) ΣΥΜΒΑΤΙΚΟΣ ΜΕ ΤΕΡΜΑΤΙΚΗ ΑΝΤΙΣΤΑΣΗ
Φ	ΑΝΙΧΝΕΥΤΗΣ ΚΑΠΝΟΥ ΦΩΤΟΗΛΕΚΤΡΙΚΟΣ ΣΥΜΒΑΤΙΚΟΣ ΜΕ ΤΕΡΜΑΤΙΚΗ ΑΝΤΙΣΤΑΣΗ
¤	ΦΩΤΕΙΝΟΣ ΕΠΑΝΑΛΗΠΤΗΣ ΕΝΔΕΙΞΗΣ ΛΕΙΤΟΥΡΓΙΑΣ ΠΥΡΑΝΙΧΝΕΥΤΗ ΨΕΥΔΟΡΟΦΗΣ
	ΜΕΓΑΦΩΝΟ ΜΕ ΗΧΕΙΟ ΤΟΙΧΟΥ
	ΜΕΓΑΦΩΝΟ ΜΕ ΗΧΕΙΟ ΨΕΥΔΟΡΟΦΗΣ 'Η ΟΡΟΦΗΣ
⧄	ΣΤΟΜΙΟ ΟΡΟΦΗΣ, ΕΠΙΣΤΡΟΦΗΣ ΑΠΟΡΡΙΨΗΣ ΑΕΡΑ, ΟΡΘΟΓΩΝΙΚΟ
⊘	ΣΤΟΜΙΟ ΟΡΟΦΗΣ, ΕΠΙΣΤΡΟΦΗΣ ΑΠΟΡΡΙΨΗΣ ΑΕΡΑ, ΚΥΚΛΙΚΟ
▬	ΓΡΑΜΜΙΚΟ ΣΤΟΜΙΟ ΟΡΟΦΗΣ
▬	ΓΡΑΜΜΙΚΟ ΣΤΟΜΙΟ ΟΡΟΦΗΣ
	ΚΑΣΕΤΑ ΟΡΟΦΗΣ
═	ΣΧΙΣΜΗ ΑΠΑΓΩΓΗΣ ΑΕΡΑ
☒	ΘΥΡΙΔΑ ΕΠΙΣΚΕΨΗΣ
⊡	ΧΩΝΕΥΤΟ SPOT
◉	ΑΝΑΡΤΩΜΕΝΟ ΦΩΤΙΣΤΙΚΟ
	ΣΤΟΜΙΟ ΣΤΡΟΓΓΥΛΟ ΟΡΟΦΗΣ
	ΣΤΟΜΙΟ ΣΤΡΟΓΓΥΛΟ ΨΕΥΔΟΡΟΦΗΣ
	ΣΤΟΜΙΟ ΣΤΡΟΓΓΥΛΟ ΨΕΥΔΟΡΟΦΗΣ
+63.65	ΣΤΑΘΜΗ ΤΕΛΙΚΟΥ ΔΑΠΕΔΟΥ
E4	ΕΝΔΕΙΞΗ ΕΙΣΟΔΟΥ ΣΤΟ ΚΤΙΡΙΟ
B3	ΕΝΔΕΙΞΗ ΤΟΜΩΝ
◪	ΔΙΑΝΟΙΞΗ ΟΠΗΣ ΣΤΟ ΔΑΠΕΔΟ

ΕΚΔΟΣΗ/ ΗΜΕΡΟΜΗΝΙΑ	ΜΕΛΕΤΗΤΗΣ	ΟΜΑΔΑ ΜΕΛΕΤΗΣ	ΣΧΕΔΙΑΣΗ	ΕΛΕΓΧΟΣ	ΠΑΡΑΤΗΡΗΣΕΙΣ
05					
04/14.03.18	Ι. ΒΕΝΤΟΥΡΑΚΗΣ ΠΑΝ. ΤΑΒΑΝΙΩΤΗΣ	Ε. ΚΟΓΧΥΛΑΚΗ Σ. ΣΟΛΩΜΟΣ	Σ. ΣΟΛΩΜΟΣ	Ι. ΒΕΝΤΟΥΡΑΚΗΣ	ΠΑΡΑΤΗΡΗΣΕΙΣ ΥΠΗΡΕΣΙΑΣ
03/19.05.17	Ι. ΒΕΝΤΟΥΡΑΚΗΣ ΠΑΝ. ΤΑΒΑΝΙΩΤΗΣ	Ε. ΚΟΓΧΥΛΑΚΗ Σ. ΣΟΛΩΜΟΣ	Σ. ΣΟΛΩΜΟΣ	Ι. ΒΕΝΤΟΥΡΑΚΗΣ	ΤΡΟΠΟΠΟΙΗΣΗ ΜΕΛΕΤΗΣ ΛΟΓΩ ΑΛΛΑΓΗΣ ΧΡΗΣΗΣ
02/04.03.11	Ι. ΒΕΝΤΟΥΡΑΚΗΣ ΠΑΝ. ΤΑΒΑΝΙΩΤΗΣ	Ε. ΚΟΓΧΥΛΑΚΗ Σ. ΣΟΛΩΜΟΣ	Α. ΓΚΥΖΗ	Ι. ΒΕΝΤΟΥΡΑΚΗΣ	ΠΑΡΑΤΗΡΗΣΕΙΣ ΥΠΗΡΕΣΙΑΣ
01/17.09.10	Ι. ΒΕΝΤΟΥΡΑΚΗΣ ΠΑΝ. ΤΑΒΑΝΙΩΤΗΣ	Ε. ΚΟΓΧΥΛΑΚΗ Σ. ΣΟΛΩΜΟΣ	Α. ΓΚΥΖΗ	Ι. ΒΕΝΤΟΥΡΑΚΗΣ	ΥΠΟΒΟΛΗ ΜΕΛ. ΕΦΑΡΜ.

ΥΠΟΥΡΓΕΙΟ ΠΟΛΙΤΙΣΜΟΥ [illegible]
ΔΙΕΥΘΥΝΣΗ ΠΡΟΣΤΑΣΙΑΣ [illegible]
ΘΕΩΡΗΘΗΚΕ

ΕΛΕΓΧΘΗΚΕ ΩΣ ΠΡΟΣ
ΤΟΥΣ ΟΡΟΥΣ ΤΗΣ Υ.Α.
Ο ΜΗΧΑΝΙΚΟΣ
Φοίφα Θέμις

Το παρόν σχέδιο συνοδεύει [illegible] 490548/504521/436/14.11.2018
της Διεύθυνσης Προστασίας [illegible] & Σύγχρονων Μνημείων του Υπουργείου Πολιτισμού και Αθλητισμού.
Η παρούσα έγκριση δίδεται μόνο εν αναφορά [illegible] διατάξεις του Ν. 3028/2002 [illegible] ικανοποιούνται οι ισχύουσες [illegible] και λοιπές διατάξεις [illegible] Οικοδομικής Αδείας [illegible]
Αθήνα 18.03.2019
Ο ΑΝΑΠΛΗΡΩΤΗΣ ΠΡΟΪΣΤΑΜΕΝΟΥ ΤΗΣ ΔΙΕΥΘΥΝΣΗΣ
ΑΛΕΞΑΝΔΡΟΣ ΞΕΝΑΚΗΣ
ΑΡΧΙΤΕΚΤΩΝ

ΕΡΓΟΔΟΤΗΣ
ΔΗΜΟΣ ΠΑΤΡΕΩΝ — Δ/ΝΣΗ ΕΡΓΩΝ

ΕΡΓΟ
ΜΕΤΑΤΡΟΠΗ ΠΑΛΑΙΟΥ ΔΗΜΟΤΙΚΟΥ ΝΟΣΟΚΟΜΕΙΟΥ
ΣΕ ΕΚΘΕΣΙΑΚΟ — ΜΟΥΣΕΙΑΚΟ ΧΩΡΟ

ΣΤΑΔΙΟ ΜΕΛΕΤΗΣ
ΜΕΛΕΤΗ ΕΦΑΡΜΟΓΗΣ — ΑΡΧΙΤΕΚΤΟΝΙΚΑ

ΘΕΜΑ ΣΧΕΔΙΟΥ

ΑΝΟΨΗ ΣΤΑΘΜΗΣ +69,11

ΜΑΡΤΙΟΣ 2018

ΚΛΙΜΑΚΑ
1100

ΚΩΔΙΚΟΣ ΕΡΓΟΥ
Α 515e

ΑΡΙΘΜΟΣ ΣΧΕΔΙΟΥ
Αα-03

ΜΕΛΕΤΗ ΕΡΓΟΥ

ΑΡΧΙΤΕΚΤΟΝΙΚΗ ΜΕΛΕΤΗ	• ΙΩΑΝΝΗΣ ΒΕΝΤΟΥΡΑΚΗΣ
ΕΙΔΙΚΗ ΑΡΧΙΤΕΚΤΟΝΙΚΗ ΜΕΛΕΤΗ	• ΒΕΤΑΠΛΑΝ Α.Ε.Μ.
ΣΤΑΤΙΚΗ ΜΕΛΕΤΗ	• ΔΟΜΗ Α.Ε.
Η/Μ ΜΕΛΕΤΗ	• TEAM M-H A.E.

ΑΡΙΣΤΟΔΗΜΟΥ 1, 10676 ΑΘΗΝΑ,ΤΗΛ.210-7250196, FAX: 210-7239568

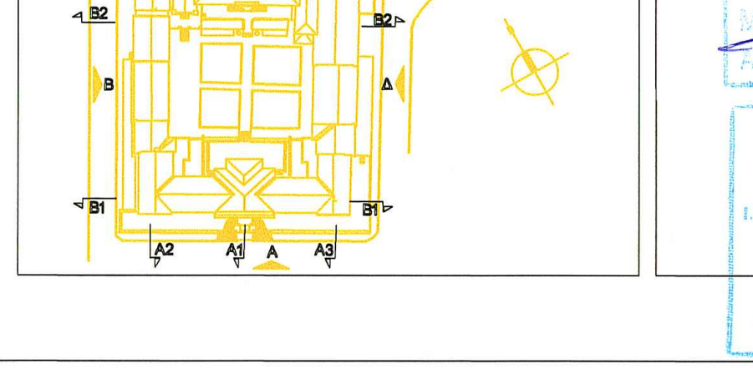

ΥΠΟΓΡΑΦΗ ΚΑΙ ΣΦΡΑΓΙΔΑ ΜΕΛΕΤΗΤΗ

ΙΩΑΝΝΗΣ Ν. ΒΕΝΤΟΥΡΑΚΗΣ
ΔΙΠΛ. ΑΡΧΙΤΕΚΤΩΝ ΜΗΧΑΝΙΚΟΣ
ΕΘΝΙΚΟΥ ΜΕΤΣΟΒΙΟΥ ΠΟΛΥΤΕΧΝΕΙΟΥ
ΜΕΛΟΣ Τ.Ε.Ε. ΑΡΙΘΜΟΣ ΜΗΤΡΩΟΥ: 15370
ΑΡΙΣΤΟΔΗΜΟΥ 1, 106 76 ΑΘΗΝΑ - ΤΗΛ.: 210 7250196

ΒΕΤΑΠΛΑΝ Α.Ε.
Ι. ΒΕΝΤΟΥΡΑΚΗΣ - Π. ΤΑΒΑΝΙΩΤΗΣ & ΣΥΝΕΤΑΙΡΕΣ
ΑΝΩΝΥΜΗ ΕΤΑΙΡΕΙΑ ΜΕΛΕΤΩΝ
ΑΡΙΣΤΟΔΗΜΟΥ 1 - 106 76 ΑΘΗΝΑ
ΤΗΛ.: [illegible]
(ΑΡΙΘ. Μ.Α.Ε. [illegible])
Α.Φ.Μ. [illegible] - Δ.Ο.Υ. ΦΑΕ ΑΘΗΝΩΝ

ΤΕΛΙΚΟ
ΠΟΙΟΤΙΚΟΣ ΕΛΕΓΧΟΣ
ΟΛΟΚΛΗΡΩΘΗΚΕ
ΗΜΕΡΟΜΗΝΙΑ
14.03.18