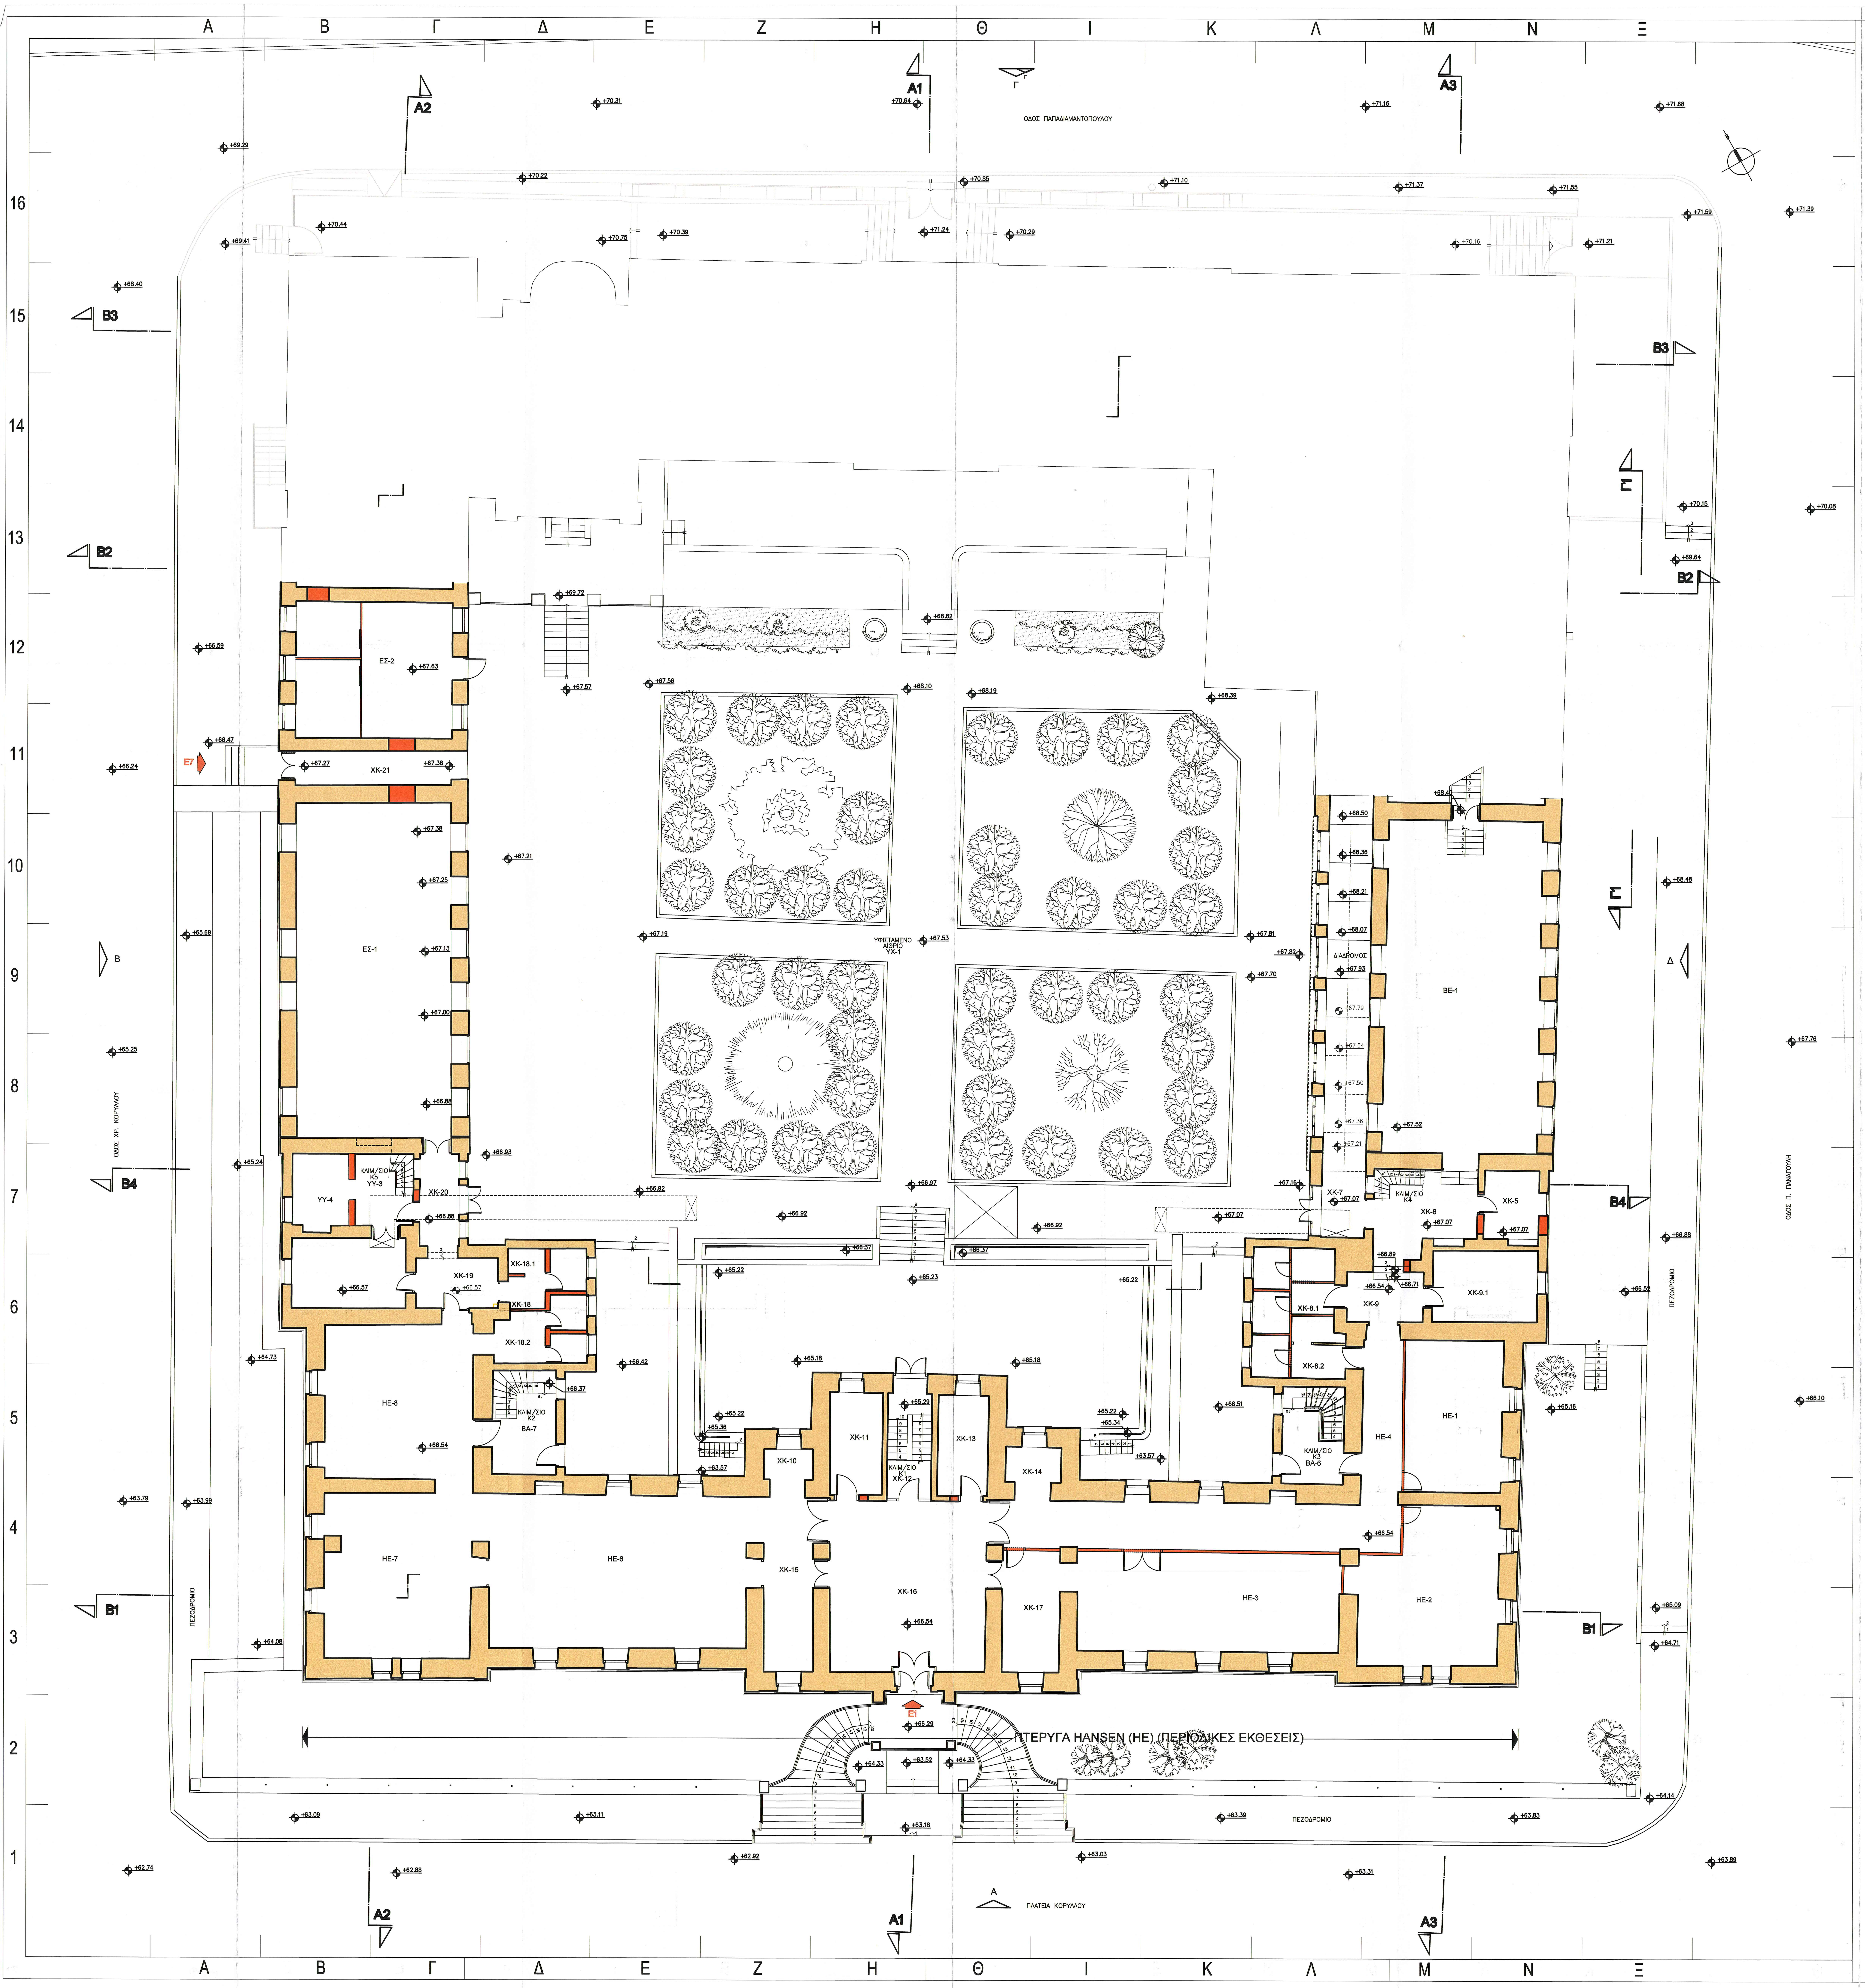
Α Β Γ Δ Ε Ζ Η Θ Ι Κ Λ Μ Ν Ξ
1 2 3 4 5 6 7 8 9 10 11 12 13 14 15 16
ΟΔΟΣ ΠΑΠΑΔΙΑΜΑΝΤΟΠΟΥΛΟΥ
ΟΔΟΣ ΧΡ. ΚΟΡΥΛΛΟΥ
ΟΔΟΣ Π. ΠΑΝΑΓΟΥΛΗ
ΠΛΑΤΕΙΑ ΚΟΡΥΛΛΟΥ
ΠΕΖΟΔΡΟΜΙΟ
ΠΤΕΡΥΓΑ HANSEN (ΗΕ) (ΠΕΡΙΟΔΙΚΕΣ ΕΚΘΕΣΕΙΣ)
Α1 Α2 Α3 Β1 Β2 Β3 Β4 Γ Δ Α Β
Ε1 Ε7
ΕΣ-1
ΕΣ-2
ΧΧ-21
ΥΥ-4
ΚΛΙΜ/ΣΙΟ Κ5 ΥΥ-3
ΧΧ-20
ΧΧ-19
ΧΧ-18.1
ΧΧ-18
ΧΧ-18.2
ΚΛΙΜ/ΣΙΟ Κ2 ΒΑ-7
ΗΕ-8
ΗΕ-7
ΗΕ-6
ΧΧ-10
ΧΧ-11
ΧΧ-12
ΚΛΙΜ/ΣΙΟ Κ1
ΧΧ-13
ΧΧ-14
ΧΧ-15
ΧΧ-16
ΧΧ-17
ΗΕ-3
ΗΕ-2
ΗΕ-1
ΗΕ-4
ΚΛΙΜ/ΣΙΟ Κ3 ΒΑ-6
ΧΧ-8.1
ΧΧ-8.2
ΧΧ-9
ΧΧ-9.1
ΧΧ-7
ΚΛΙΜ/ΣΙΟ Κ4
ΧΧ-6
ΧΧ-5
ΒΕ-1
ΔΙΑΔΡΟΜΟΣ
ΥΦΙΣΤΑΜΕΝΟ ΑΙΘΡΙΟ ΥΧ-1
+66,54
+66.29
+63.52
+64.33
+63.18
+67.53
+67.38
+67.27
+66.47
+70.85
+70.64
+71.16
+71.68

ΠΙΝΑΚΑΣ ΣΥΜΒΟΛΙΣΜΩΝ

☐	ΕΛΕΥΘΕΡΟ ΥΨΟΣ ΧΩΡΟΥ ΧΑΜΗΛΟΤΕΡΗΣ ΣΤΑΘΜΗΣ
▨	ΥΦΙΣΤΑΜΕΝΕΣ - ΔΙΑΤΗΡΟΥΜΕΝΕΣ ΤΟΙΧΟΔΟΜΕΣ
🟥	ΚΑΘΑΙΡΟΥΜΕΝΕΣ ΤΟΙΧΟΔΟΜΕΣ

ΝΕΕΣ ΤΟΙΧΟΔΟΜΕΣ

☐	ΟΠΛΙΣΜΕΝΟ ΣΚΥΡΟΔΕΜΑ
🟨	ΛΙΘΟΔΟΜΗ
🟩	ΟΠΤΟΠΛΙΝΘΟΔΟΜΗ
▭	ΕΝΙΣΧΥΣΗ ΛΙΘΟΔΟΜΩΝ (βλ. ΣΤΑΤΙΚΗ ΜΕΛΕΤΗ)
Π1.6 1.00 | 2.80	ΤΥΠΟΣ ΑΝΟΙΓΜΑΤΟΣ ΠΟΔΙΑ | ΠΡΕΚΙ
+63.65	ΣΤΑΘΜΗ ΤΕΛΙΚΟΥ ΔΑΠΕΔΟΥ
E4	ΕΝΔΕΙΞΗ ΕΙΣΟΔΟΥ ΣΤΟ ΚΤΙΡΙΟ
B3	ΕΝΔΕΙΞΗ ΤΟΜΩΝ
◢	ΔΙΑΝΟΙΞΗ ΟΠΗΣ ΣΤΟ ΔΑΠΕΔΟ

ΕΚΔΟΣΗ/ ΗΜΕΡΟΜΗΝΙΑ	ΜΕΛΕΤΗΤΗΣ	ΟΜΑΔΑ ΜΕΛΕΤΗΣ	ΣΧΕΔΙΑΣΗ	ΕΛΕΓΧΟΣ	ΠΑΡΑΤΗΡΗΣΕΙΣ
05					
04/14.03.18	Ι. ΒΕΝΤΟΥΡΑΚΗΣ ΠΑΝ. ΤΑΒΑΝΙΩΤΗΣ	Ε. ΚΟΓΧΥΛΑΚΗ Σ. ΣΟΛΩΜΟΣ	Σ. ΣΟΛΩΜΟΣ	Ι. ΒΕΝΤΟΥΡΑΚΗΣ	ΠΑΡΑΤΗΡΗΣΕΙΣ ΥΠΗΡΕΣΙΑΣ
03/19.05.17	Ι. ΒΕΝΤΟΥΡΑΚΗΣ ΠΑΝ. ΤΑΒΑΝΙΩΤΗΣ	Ε. ΚΟΓΧΥΛΑΚΗ Σ. ΣΟΛΩΜΟΣ	Σ. ΣΟΛΩΜΟΣ	Ι. ΒΕΝΤΟΥΡΑΚΗΣ	ΤΡΟΠΟΠΟΙΗΣΗ ΜΕΛΕΤΗΣ ΛΟΓΩ ΑΛΛΑΓΗΣ ΧΡΗΣΗΣ
02/04.03.11	Ι. ΒΕΝΤΟΥΡΑΚΗΣ ΠΑΝ. ΤΑΒΑΝΙΩΤΗΣ	Ε. ΚΟΓΧΥΛΑΚΗ Σ. ΣΟΛΩΜΟΣ	Α. ΓΚΥΖΗ	Ι. ΒΕΝΤΟΥΡΑΚΗΣ	ΠΑΡΑΤΗΡΗΣΕΙΣ ΥΠΗΡΕΣΙΑΣ
01/17.09.10	Ι. ΒΕΝΤΟΥΡΑΚΗΣ ΠΑΝ. ΤΑΒΑΝΙΩΤΗΣ	Ε. ΚΟΓΧΥΛΑΚΗ Σ. ΣΟΛΩΜΟΣ	Α. ΓΚΥΖΗ	Ι. ΒΕΝΤΟΥΡΑΚΗΣ	ΥΠΟΒΟΛΗ ΜΕΛ. ΕΦΑΡΜ.

ΕΛΕΓΧΘΗΚΕ ΩΣ ΠΡΟΣ
ΤΟΥΣ ΟΡΟΥΣ ΤΗΣ
Ο ΜΗΧΑΝΙΚΟΣ
Φοίβη Θέμη

ΔΙΕΥΘΥΝΣΗ ΠΡΟΣΤΑΣΙΑΣ & ΑΝ
ΝΕΩΤΕΡΩΝ & ΣΥΓΧΡΟΝΩΝ Μ
ΘΕΩΡΗΘΗΚΕ
Το παρόν σχέδιο συνοδεύει την Υπουρ. απόφαση 440598/504521/450171/14191 2018
της Διεύθυνσης Προστασίας & Αναστήλωσης Νεωτέρων & Σύγχρονων Μνημείων του Υπουργείου Πολιτισμού και Αθλητισμού.
Η παρούσα έγκριση δίδεται μόνο εν αναφορά με τις διατάξεις του Ν. 3028/2002 και υπό την προϋπόθεση ότι ικανοποιούνται οι ισχύουσες στην περιοχή πολεοδομικές και λοιπές διατάξεις που απαιτούνται για την έκδοση Οικοδομικής Αδείας καθώς και άδειες άλλων αρχών.
Αθήνα 18/03/2019
Ο ΑΝΑΠΛΗΡΩΤΗΣ ΕΛΛΕΙΠΟΝΤΟΣ
ΠΡΟΪΣΤΑΜΕΝΟΥ ΤΗΣ ΔΙΕΥΘΥΝΣΗΣ
ΑΛΕΞΑΝΔΡΟΣ ΞΕΝΑΚΗΣ
ΑΡΧΙΤΕΚΤΩΝ ΜΗΧΑΝΙΚΟΣ ΜΕ Α' ΒΑΘΜΟ

ΕΡΓΟΔΟΤΗΣ
ΔΗΜΟΣ ΠΑΤΡΕΩΝ – Δ/ΝΣΗ ΕΡΓΩΝ

ΕΡΓΟ
ΜΕΤΑΤΡΟΠΗ ΠΑΛΑΙΟΥ ΔΗΜΟΤΙΚΟΥ ΝΟΣΟΚΟΜΕΙΟΥ
ΣΕ ΕΚΘΕΣΙΑΚΟ – ΜΟΥΣΕΙΑΚΟ ΧΩΡΟ

ΣΤΑΔΙΟ ΜΕΛΕΤΗΣ
ΜΕΛΕΤΗ ΕΦΑΡΜΟΓΗΣ – ΑΡΧΙΤΕΚΤΟΝΙΚΑ

ΘΕΜΑ ΣΧΕΔΙΟΥ

ΚΑΤΟΨΗ ΤΟΙΧΟΔΟΜΩΝ
ΣΤΑΘΜΗΣ +66,54

ΜΑΡΤΙΟΣ 2018

ΚΛΙΜΑΚΑ
1100

ΚΩΔΙΚΟΣ ΕΡΓΟΥ
Α 515e

ΑΡΙΘΜΟΣ ΣΧΕΔΙΟΥ
Αθ-02

ΜΕΛΕΤΗ ΕΡΓΟΥ
ΑΡΧΙΤΕΚΤΟΝΙΚΗ ΜΕΛΕΤΗ • ΙΩΑΝΝΗΣ ΒΕΝΤΟΥΡΑΚΗΣ
ΕΙΔΙΚΗ ΑΡΧΙΤΕΚΤΟΝΙΚΗ ΜΕΛΕΤΗ • ΒΕΤΑΠΛΑΝ Α.Ε.Μ.
ΣΤΑΤΙΚΗ ΜΕΛΕΤΗ • ΔΟΜΗ Α.Ε.
Η/Μ ΜΕΛΕΤΗ • TEAM Μ-Η Α.Ε.

ΑΡΙΣΤΟΔΗΜΟΥ 1, 10676 ΑΘΗΝΑ,ΤΗΛ.210-7250196, FAX: 210-7239568

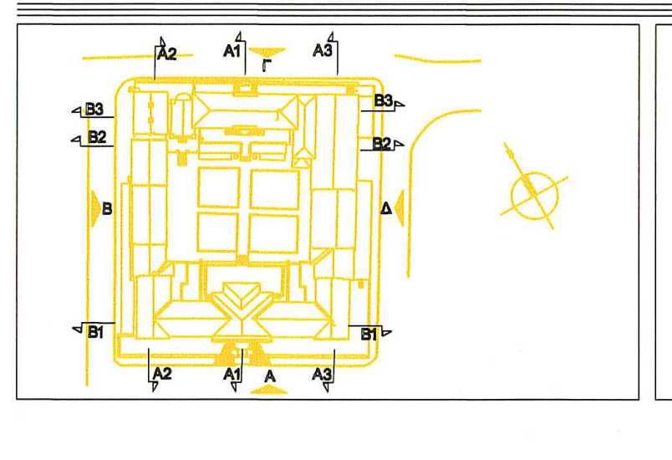
Α1
Α2
Α3
Β1
Β2
Β3
Γ
Δ
Α
Β

ΥΠΟΓΡΑΦΗ ΚΑΙ ΣΦΡΑΓΙΔΑ ΜΕΛΕΤΗΤΗ
ΜΗΧΑΝΙΚΟΣ
ΕΘΝΙΚΟΥ ΜΕΤΣΟΒΙΟΥ ΠΟΛΥΤΕΧΝΕΙΟΥ
ΜΕΛΟΣ Τ.Ε.Ε. ΑΡΙΘΜΟΣ ΜΗΤΡΩΟΥ: 153
ΑΡΙΣΤΟΔΗΜΟΥ 1, 106 76 ΑΘΗΝΑ - ΤΗΛ.: 210 7250

ΒΕΤΑΠΛΑΝ Α.Ε.
Ι. ΒΕΝΤΟΥΡΑΚΗΣ - Π. ΤΑΒΑΝΙΩΤΗΣ & ΣΥΝ/ΤΕΣ
ΑΦΜ [illegible] ΑΘΗΝΩΝ

ΤΕΛΙΚΟ
ΠΟΙΟΤΙΚΟΣ ΕΛΕΓΧΟΣ ΟΛΟΚΛΗΡΩΘΗΚΕ
14.03.18