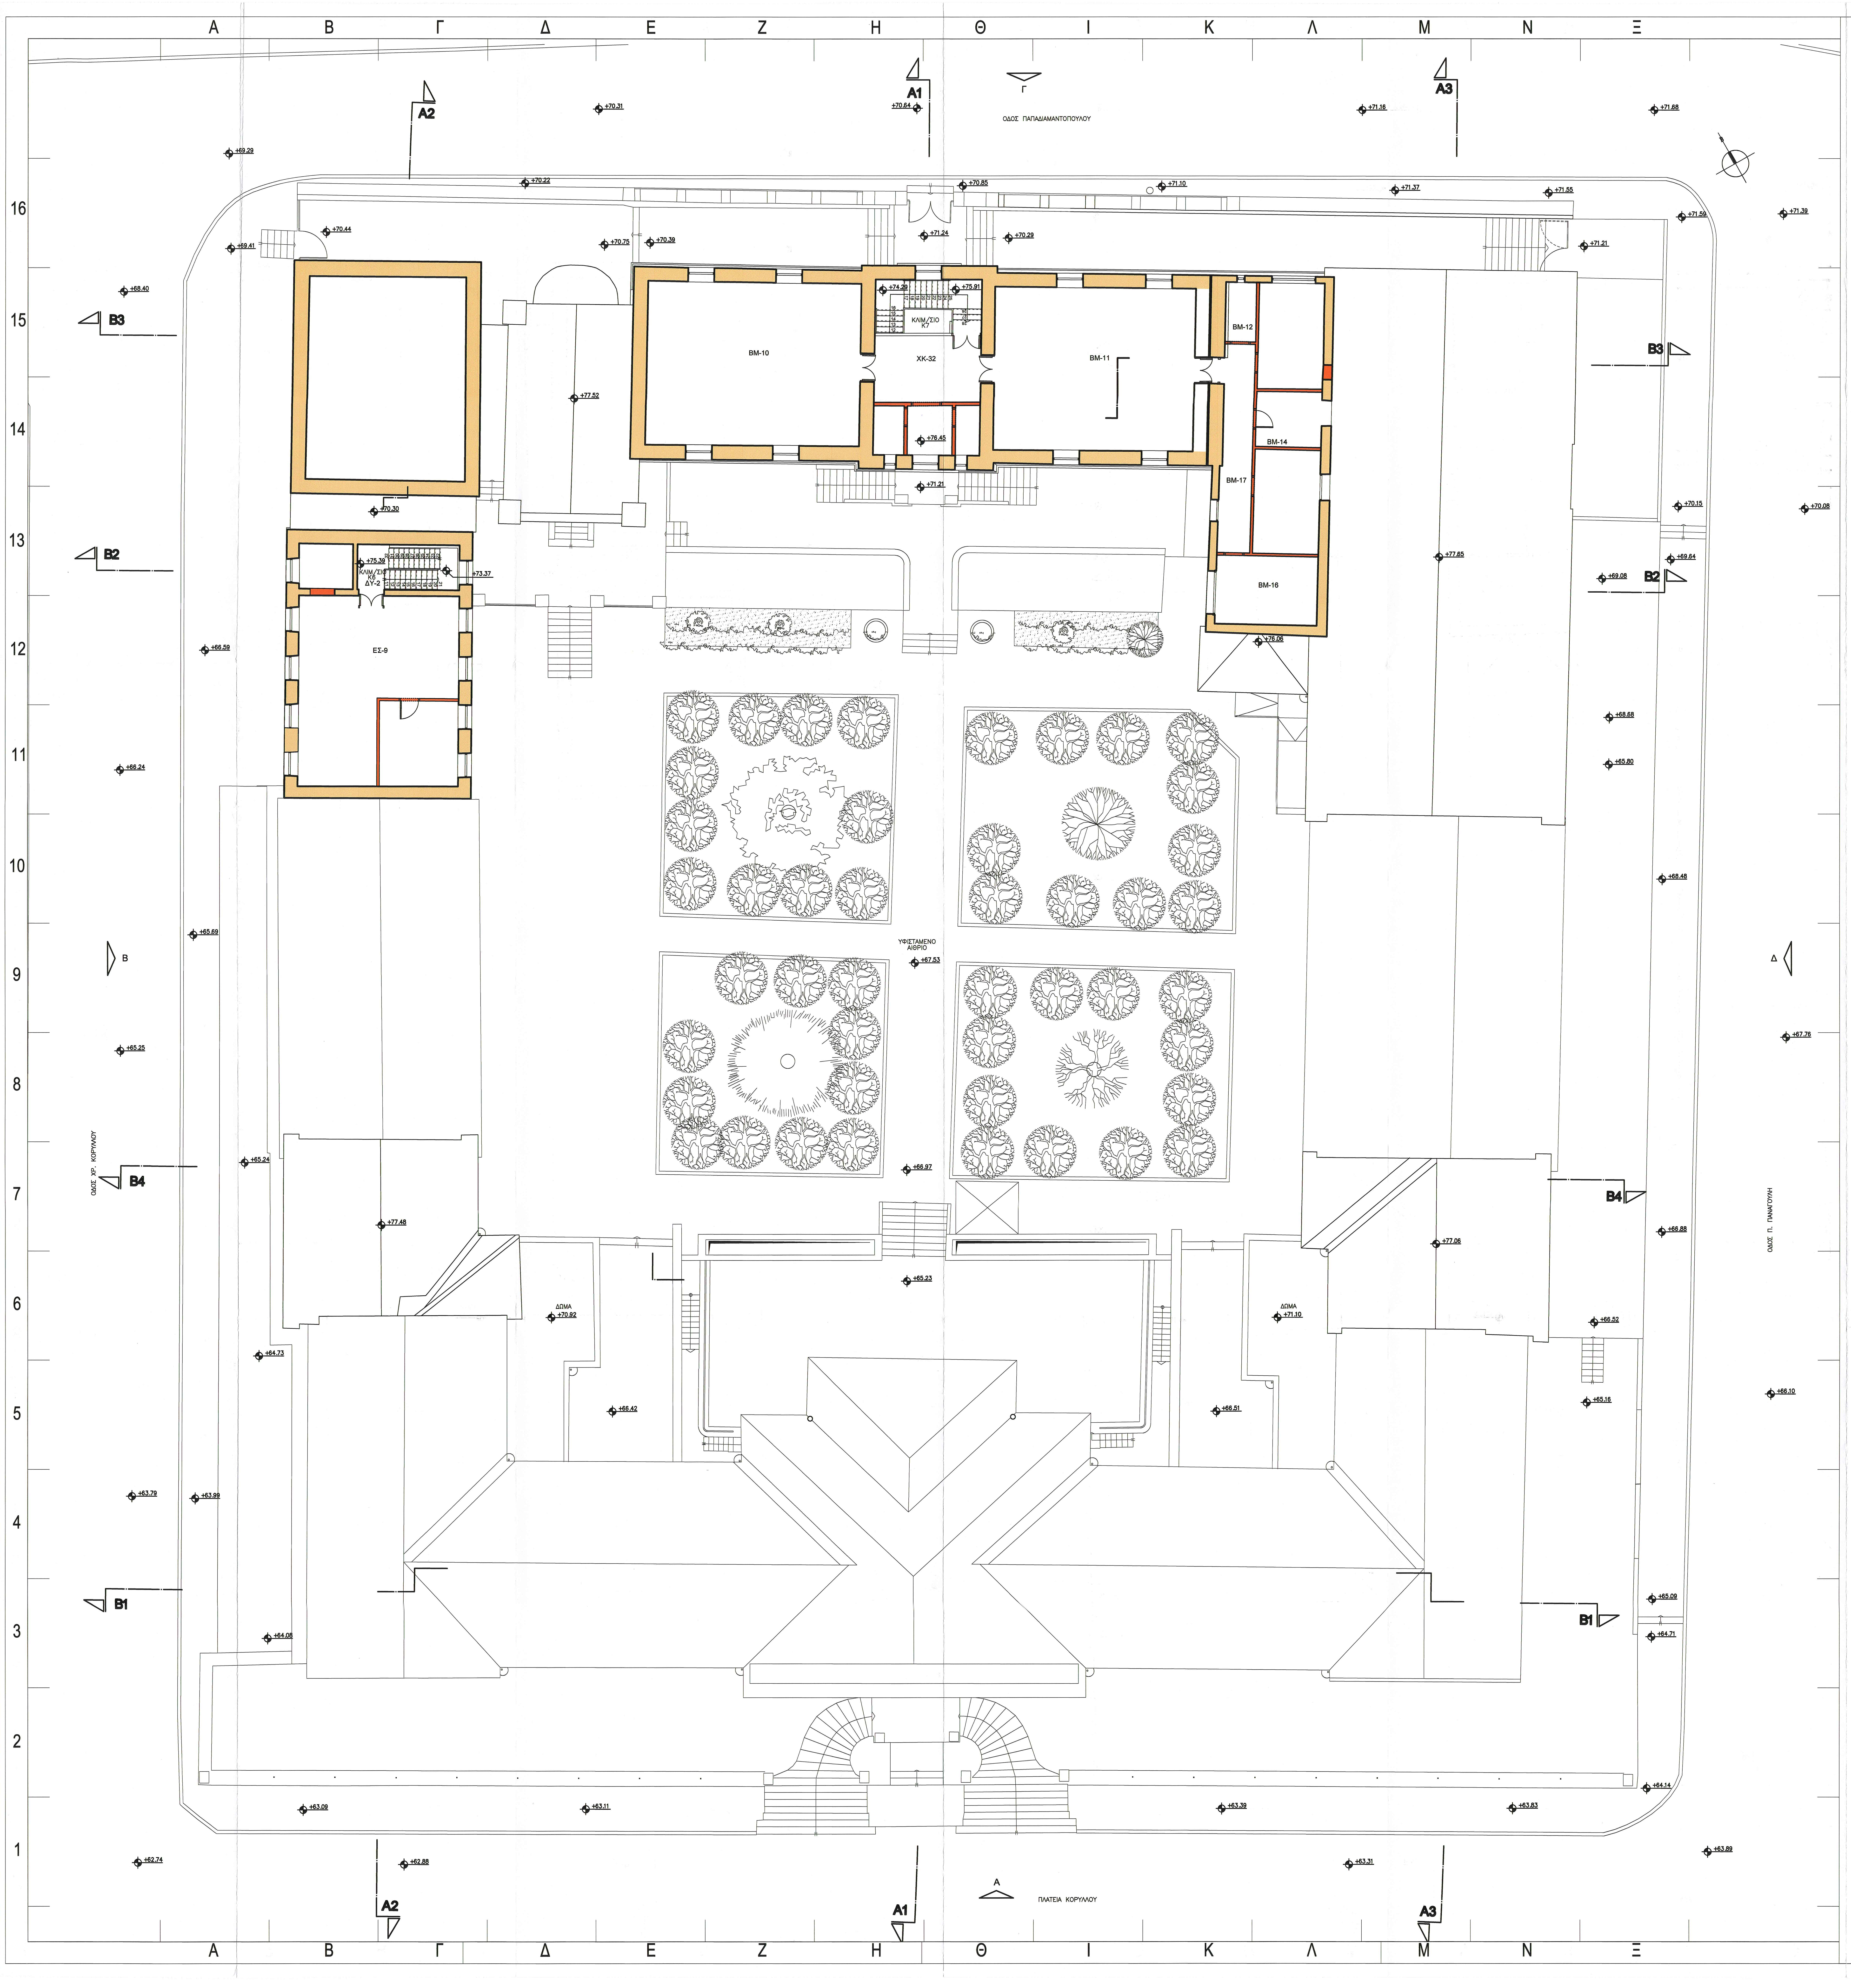
Α
Β
Γ
Δ
Ε
Ζ
Η
Θ
Ι
Κ
Λ
Μ
Ν
Ξ
16
15
14
13
12
11
10
9
8
7
6
5
4
3
2
1
ΟΔΟΣ ΠΑΠΑΔΙΑΜΑΝΤΟΠΟΥΛΟΥ
Γ
ΟΔΟΣ ΧΡ. ΚΟΡΥΛΛΟΥ
Β
ΟΔΟΣ Π. ΠΑΝΑΓΟΥΛΗ
Δ
ΠΛΑΤΕΙΑ ΚΟΡΥΛΛΟΥ
Α
A1
A2
A3
B1
B2
B3
B4
ΒΜ-10
ΧΚ-32
ΚΛΙΜ/ΣΙΟ Κ7
ΒΜ-11
ΒΜ-12
ΒΜ-14
ΒΜ-16
ΒΜ-17
ΚΛΙΜ/ΣΙΟ Κ6 ΔΥ-2
ΕΣ-9
ΥΦΙΣΤΑΜΕΝΟ ΑΙΘΡΙΟ
ΔΩΜΑ +70.92
ΔΩΜΑ +71.10
+70.31
+70.64
+71.16
+71.68
+69.29
+70.22
+70.85
+71.10
+71.37
+71.55
+71.59
+71.39
+70.44
+69.41
+70.75
+70.39
+71.24
+70.29
+71.21
+68.40
+74.29
+75.91
+77.52
+76.45
+71.21
+70.30
+75.39
+73.37
+70.15
+70.08
+77.65
+69.08
+69.64
+67.53
+66.97
+65.23
+77.48
+77.06

ΠΙΝΑΚΑΣ ΣΥΜΒΟΛΙΣΜΩΝ

☐	ΕΛΕΥΘΕΡΟ ΥΨΟΣ ΧΩΡΟΥ ΧΑΜΗΛΟΤΕΡΗΣ ΣΤΑΘΜΗΣ
🟧	ΥΦΙΣΤΑΜΕΝΕΣ - ΔΙΑΤΗΡΟΥΜΕΝΕΣ ΤΟΙΧΟΔΟΜΕΣ
🟥	ΚΑΘΑΙΡΟΥΜΕΝΕΣ ΤΟΙΧΟΔΟΜΕΣ
	ΝΕΕΣ ΤΟΙΧΟΔΟΜΕΣ
☐	ΟΠΛΙΣΜΕΝΟ ΣΚΥΡΟΔΕΜΑ
🟨	ΛΙΘΟΔΟΜΗ
🟩	ΟΠΤΟΠΛΙΝΘΟΔΟΜΗ
▭	ΕΝΙΣΧΥΣΗ ΛΙΘΟΔΟΜΩΝ (βλ. ΣΤΑΤΙΚΗ ΜΕΛΕΤΗ)
Π1.6 1.00 | 2.80	ΤΥΠΟΣ ΑΝΟΙΓΜΑΤΟΣ ΠΟΔΙΑ | ΠΡΕΚΙ
⊕ +63.65	ΣΤΑΘΜΗ ΤΕΛΙΚΟΥ ΔΑΠΕΔΟΥ
E4 ▼	ΕΝΔΕΙΞΗ ΕΙΣΟΔΟΥ ΣΤΟ ΚΤΙΡΙΟ
B3 ◺	ΕΝΔΕΙΞΗ ΤΟΜΩΝ
◢	ΔΙΑΝΟΙΞΗ ΟΠΗΣ ΣΤΟ ΔΑΠΕΔΟ

ΕΚΔΟΣΗ/ ΗΜΕΡΟΜΗΝΙΑ	ΜΕΛΕΤΗΤΗΣ	ΟΜΑΔΑ ΜΕΛΕΤΗΣ	ΣΧΕΔΙΑΣΗ	ΕΛΕΓΧΟΣ	ΠΑΡΑΤΗΡΗΣΕΙΣ
05					
04/14.03.18	Ι. ΒΕΝΤΟΥΡΑΚΗΣ ΠΑΝ. ΤΑΒΑΝΙΩΤΗΣ	Ε. ΚΟΓΧΥΛΑΚΗ Σ. ΣΟΛΩΜΟΣ	Σ. ΣΟΛΩΜΟΣ	Ι. ΒΕΝΤΟΥΡΑΚΗΣ	ΠΑΡΑΤΗΡΗΣΕΙΣ ΥΠΗΡΕΣΙΑΣ
03/19.05.17	Ι. ΒΕΝΤΟΥΡΑΚΗΣ ΠΑΝ. ΤΑΒΑΝΙΩΤΗΣ	Ε. ΚΟΓΧΥΛΑΚΗ Σ. ΣΟΛΩΜΟΣ	Σ. ΣΟΛΩΜΟΣ	Ι. ΒΕΝΤΟΥΡΑΚΗΣ	ΤΡΟΠΟΠΟΙΗΣΗ ΜΕΛΕΤΗΣ ΛΟΓΩ ΑΛΛΑΓΗΣ ΧΡΗΣΗΣ
02/04.03.11	Ι. ΒΕΝΤΟΥΡΑΚΗΣ ΠΑΝ. ΤΑΒΑΝΙΩΤΗΣ	Ε. ΚΟΓΧΥΛΑΚΗ Σ. ΣΟΛΩΜΟΣ	Α. ΓΚΥΖΗ	Ι. ΒΕΝΤΟΥΡΑΚΗΣ	ΠΑΡΑΤΗΡΗΣΕΙΣ ΥΠΗΡΕΣΙΑΣ
01/17.09.10	Ι. ΒΕΝΤΟΥΡΑΚΗΣ ΠΑΝ. ΤΑΒΑΝΙΩΤΗΣ	Ε. ΚΟΓΧΥΛΑΚΗ Σ. ΣΟΛΩΜΟΣ	Α. ΓΚΥΖΗ	Ι. ΒΕΝΤΟΥΡΑΚΗΣ	ΥΠΟΒΟΛΗ ΜΕΛ. ΕΦΑΡΜ.

ΕΛΕΓΧΘΗΚΕ ΩΣ ΠΡΟΣ
ΤΟΥΣ ΟΡΟΥΣ ΤΗΣ Υ.Α.
Ο ΜΗΧΑΝΙΚΟΣ

ΥΠΟΥΡΓΕΙΟ ΠΟΛΙΤΙΣΜΟΥ & ΑΘΛΗΤΙΣΜΟΥ
ΔΙΕΥΘΥΝΣΗ ΠΡΟΣΤΑΣΙΑΣ & ΑΝΑΣΤΗΛΩΣΗΣ
ΝΕΟΤΕΡΩΝ & ΣΥΓΧΡΟΝΩΝ ΜΝΗΜΕΙΩΝ
ΘΕΩΡΗΘΗΚΕ
Το παρόν σχέδιο συνοδεύει την [illegible] 49054/8/50452/4761/14.11.2018 της Διεύθυνσης Προστασίας & Αναστήλωσης Ν[illegible] & Σύχρονων Μνημείων του [illegible] Πολιτ[illegible] Αθλητισμού.
Η παρούσα έγκριση δίδεται μόνο εν αναφορ[illegible] διατάξεις του Ν. 3028/2002 και υπό την προϋπό[illegible] ικανοποιούνται οι ισχύουσες στην περιοχή πολε[illegible] και λοιπές διατάξεις που απαιτούνται για την Οικοδομικής Αδείας καθώς και άδειες άλλων [illegible]
Αθήνα, 18/03/2019
Ο ΑΝΑΠΛΗΡΩΤΗΣ ΕΛΛΕΙΠ[illegible]
ΠΡΟΪΣΤΑΜΕΝΟΥ ΤΗΣ ΔΙΕΥ[illegible]
ΑΡΧΙΤΕΚΤΩΝ ΜΗΧΑΝΙΚΟΣ ΜΕ Α' ΒΑΘΜΟ

ΕΡΓΟΔΟΤΗΣ
ΔΗΜΟΣ ΠΑΤΡΕΩΝ – Δ/ΝΣΗ ΕΡΓΩΝ

ΕΡΓΟ
ΜΕΤΑΤΡΟΠΗ ΠΑΛΑΙΟΥ ΔΗΜΟΤΙΚΟΥ ΝΟΣΟΚΟΜΕΙΟΥ
ΣΕ ΕΚΘΕΣΙΑΚΟ – ΜΟΥΣΕΙΑΚΟ ΧΩΡΟ

ΣΤΑΔΙΟ ΜΕΛΕΤΗΣ
ΜΕΛΕΤΗ ΕΦΑΡΜΟΓΗΣ – ΑΡΧΙΤΕΚΤΟΝΙΚΑ

ΘΕΜΑ ΣΧΕΔΙΟΥ

ΚΑΤΟΨΗ ΤΟΙΧΟΔΟΜΩΝ
ΣΤΑΘΜΗΣ +76,45

ΜΑΡΤΙΟΣ 2018

ΚΛΙΜΑΚΑ
1100

ΚΩΔΙΚΟΣ ΕΡΓΟΥ
Α 515e

ΑΡΙΘΜΟΣ ΣΧΕΔΙΟΥ
Αθ-05

ΜΕΛΕΤΗ ΕΡΓΟΥ	
ΑΡΧΙΤΕΚΤΟΝΙΚΗ ΜΕΛΕΤΗ	• ΙΩΑΝΝΗΣ ΒΕΝΤΟΥΡΑΚΗΣ
ΕΙΔΙΚΗ ΑΡΧΙΤΕΚΤΟΝΙΚΗ ΜΕΛΕΤΗ	• ΒΕΤΑΠΛΑΝ Α.Ε.Μ.
ΣΤΑΤΙΚΗ ΜΕΛΕΤΗ	• ΔΟΜΗ Α.Ε.
Η/Μ ΜΕΛΕΤΗ	• TEAM M–H A.E.

ΑΡΙΣΤΟΔΗΜΟΥ 1, 10676 ΑΘΗΝΑ,ΤΗΛ.210–7250196, FAX: 210-7239568

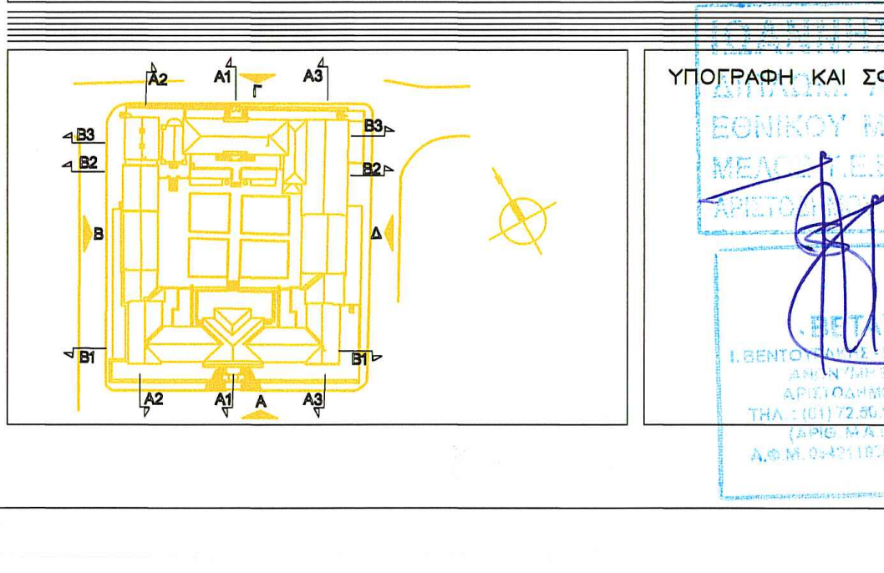
A2
A1
Γ
A3
B3
B2
B
Δ
B1
A

ΥΠΟΓΡΑΦΗ ΚΑΙ ΣΦΡΑΓΙΔΑ ΜΕΛΕΤΗΤΗ

ΙΩΑΝΝΗΣ Η. ΒΕΝΤΟΥΡΑΚΗΣ
ΔΙΠΛ. [illegible] ΜΗΧΑΝΙΚΟΣ
ΕΘΝΙΚΟΥ ΜΕΤΣΟΒΙΟΥ ΠΟΛΥΤΕΧΝΕΙΟΥ
ΜΕΛ[illegible] Τ.Ε.Ε. ΑΡΙΘΜΟΣ ΜΗΤΡΩΟΥ: 15376
ΑΡΙΣΤΟ[illegible] 10676 ΑΘΗΝΑ - ΤΗΛ.: 210 7250196

ΒΕΤΑΠΛΑΝ Α.Ε.
Ι. ΒΕΝΤΟΥΡΑΚΗΣ - Π. ΤΑΒΑΝΙΩΤΗΣ & ΣΥΝ/ΤΕΣ
ΑΝΩΝΥΜΗ ΕΤΑΙΡΕΙΑ ΜΕΛΕΤΩΝ
ΑΡΙΣΤΟΔΗΜΟΥ 1 - 10676 ΑΘΗΝΑ
ΤΗΛ.: (01)72.50.196 - FAX: (01)72.39.568
Α.Φ.Μ. [illegible] - Δ.Ο.Υ. ΦΑΕ ΑΘΗΝΩΝ

ΤΕΛΙΚΟ
ΠΟΙΟΤΙΚΟΣ
ΕΛΕΓΧΟΣ
ΟΛΟΚΛΗΡΩΘΗΚΕ
ΗΜΕΡΟΜ.
14.03.18