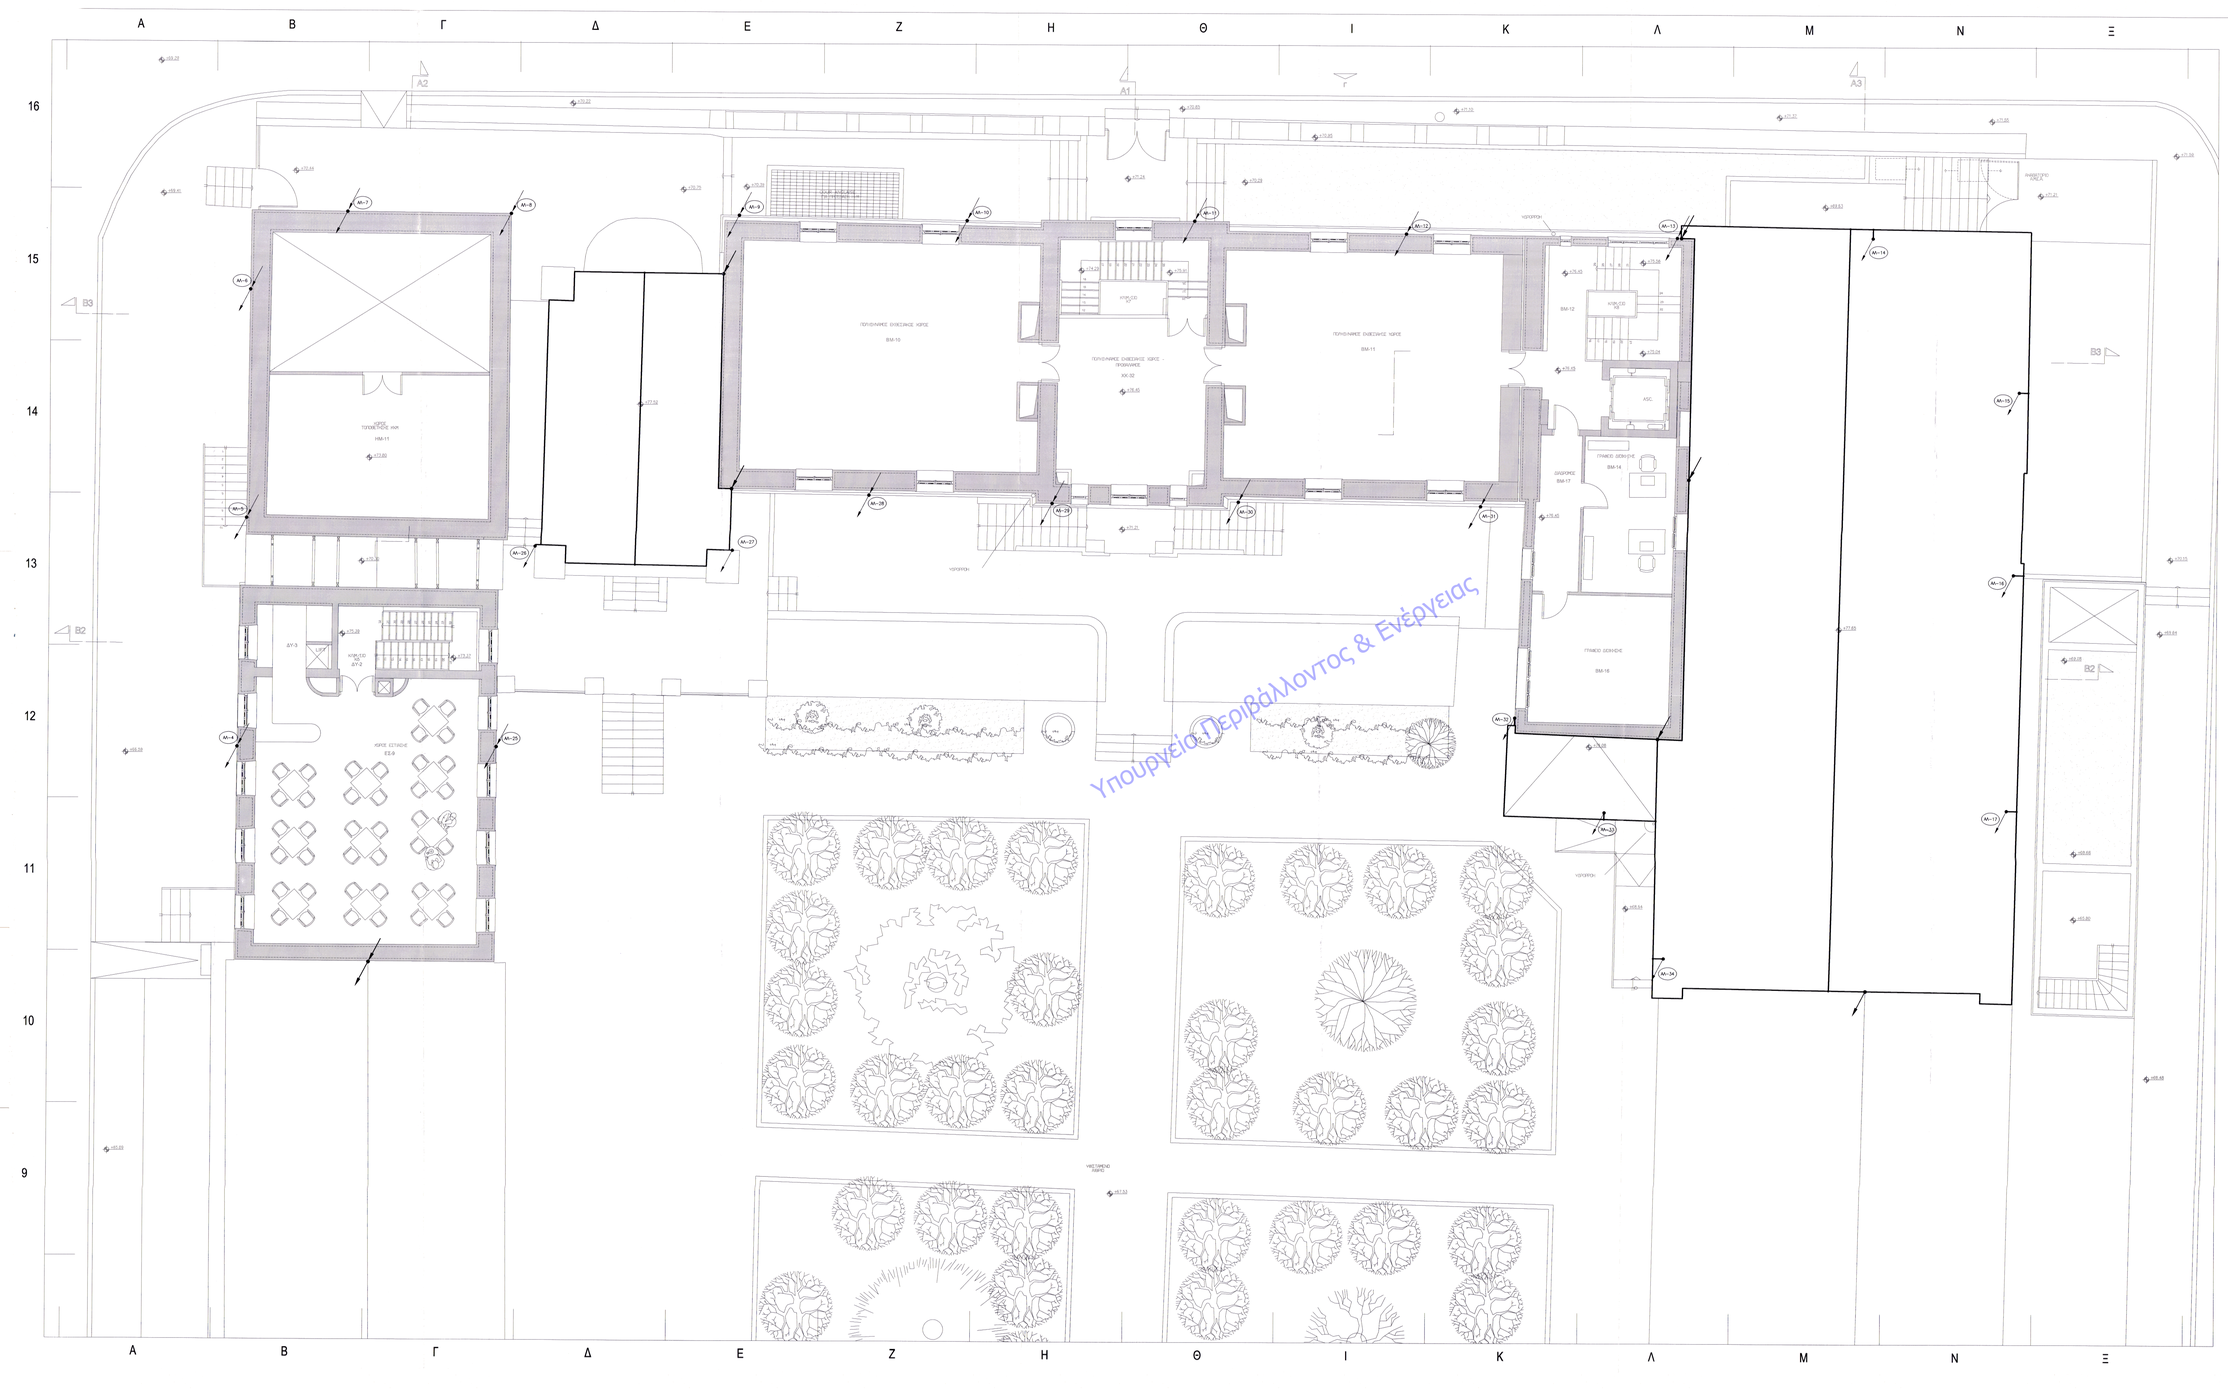
ΠΟΛΥΧΩΡΟΣ ΕΚΘΕΣΙΑΚΟΣ ΧΩΡΟΣ
ΒΜ-10
ΠΟΛΥΧΩΡΟΣ ΕΚΘΕΣΙΑΚΟΣ ΧΩΡΟΣ
ΒΜ-11
ΓΥΜΝΑΣΤΗΡΙΟ ΔΕΞΑΜΕΝΗΣ
ΒΜ-14
ΓΥΜΝΑΣΤΗΡΙΟ ΔΕΞΑΜΕΝΗΣ
ΒΜ-16
ΧΩΡΟΣ ΣΤΑΘΜΕΥΣΗΣ
ΕΣ-9
ΥΔΡΟΣΤΑΣΙΟ
ΥΔ-2
ΥΔ-3
ΥΠΟΓΕΙΟ
ΥΠΟΓΕΙΟ
ΥΠΟΓΕΙΟ