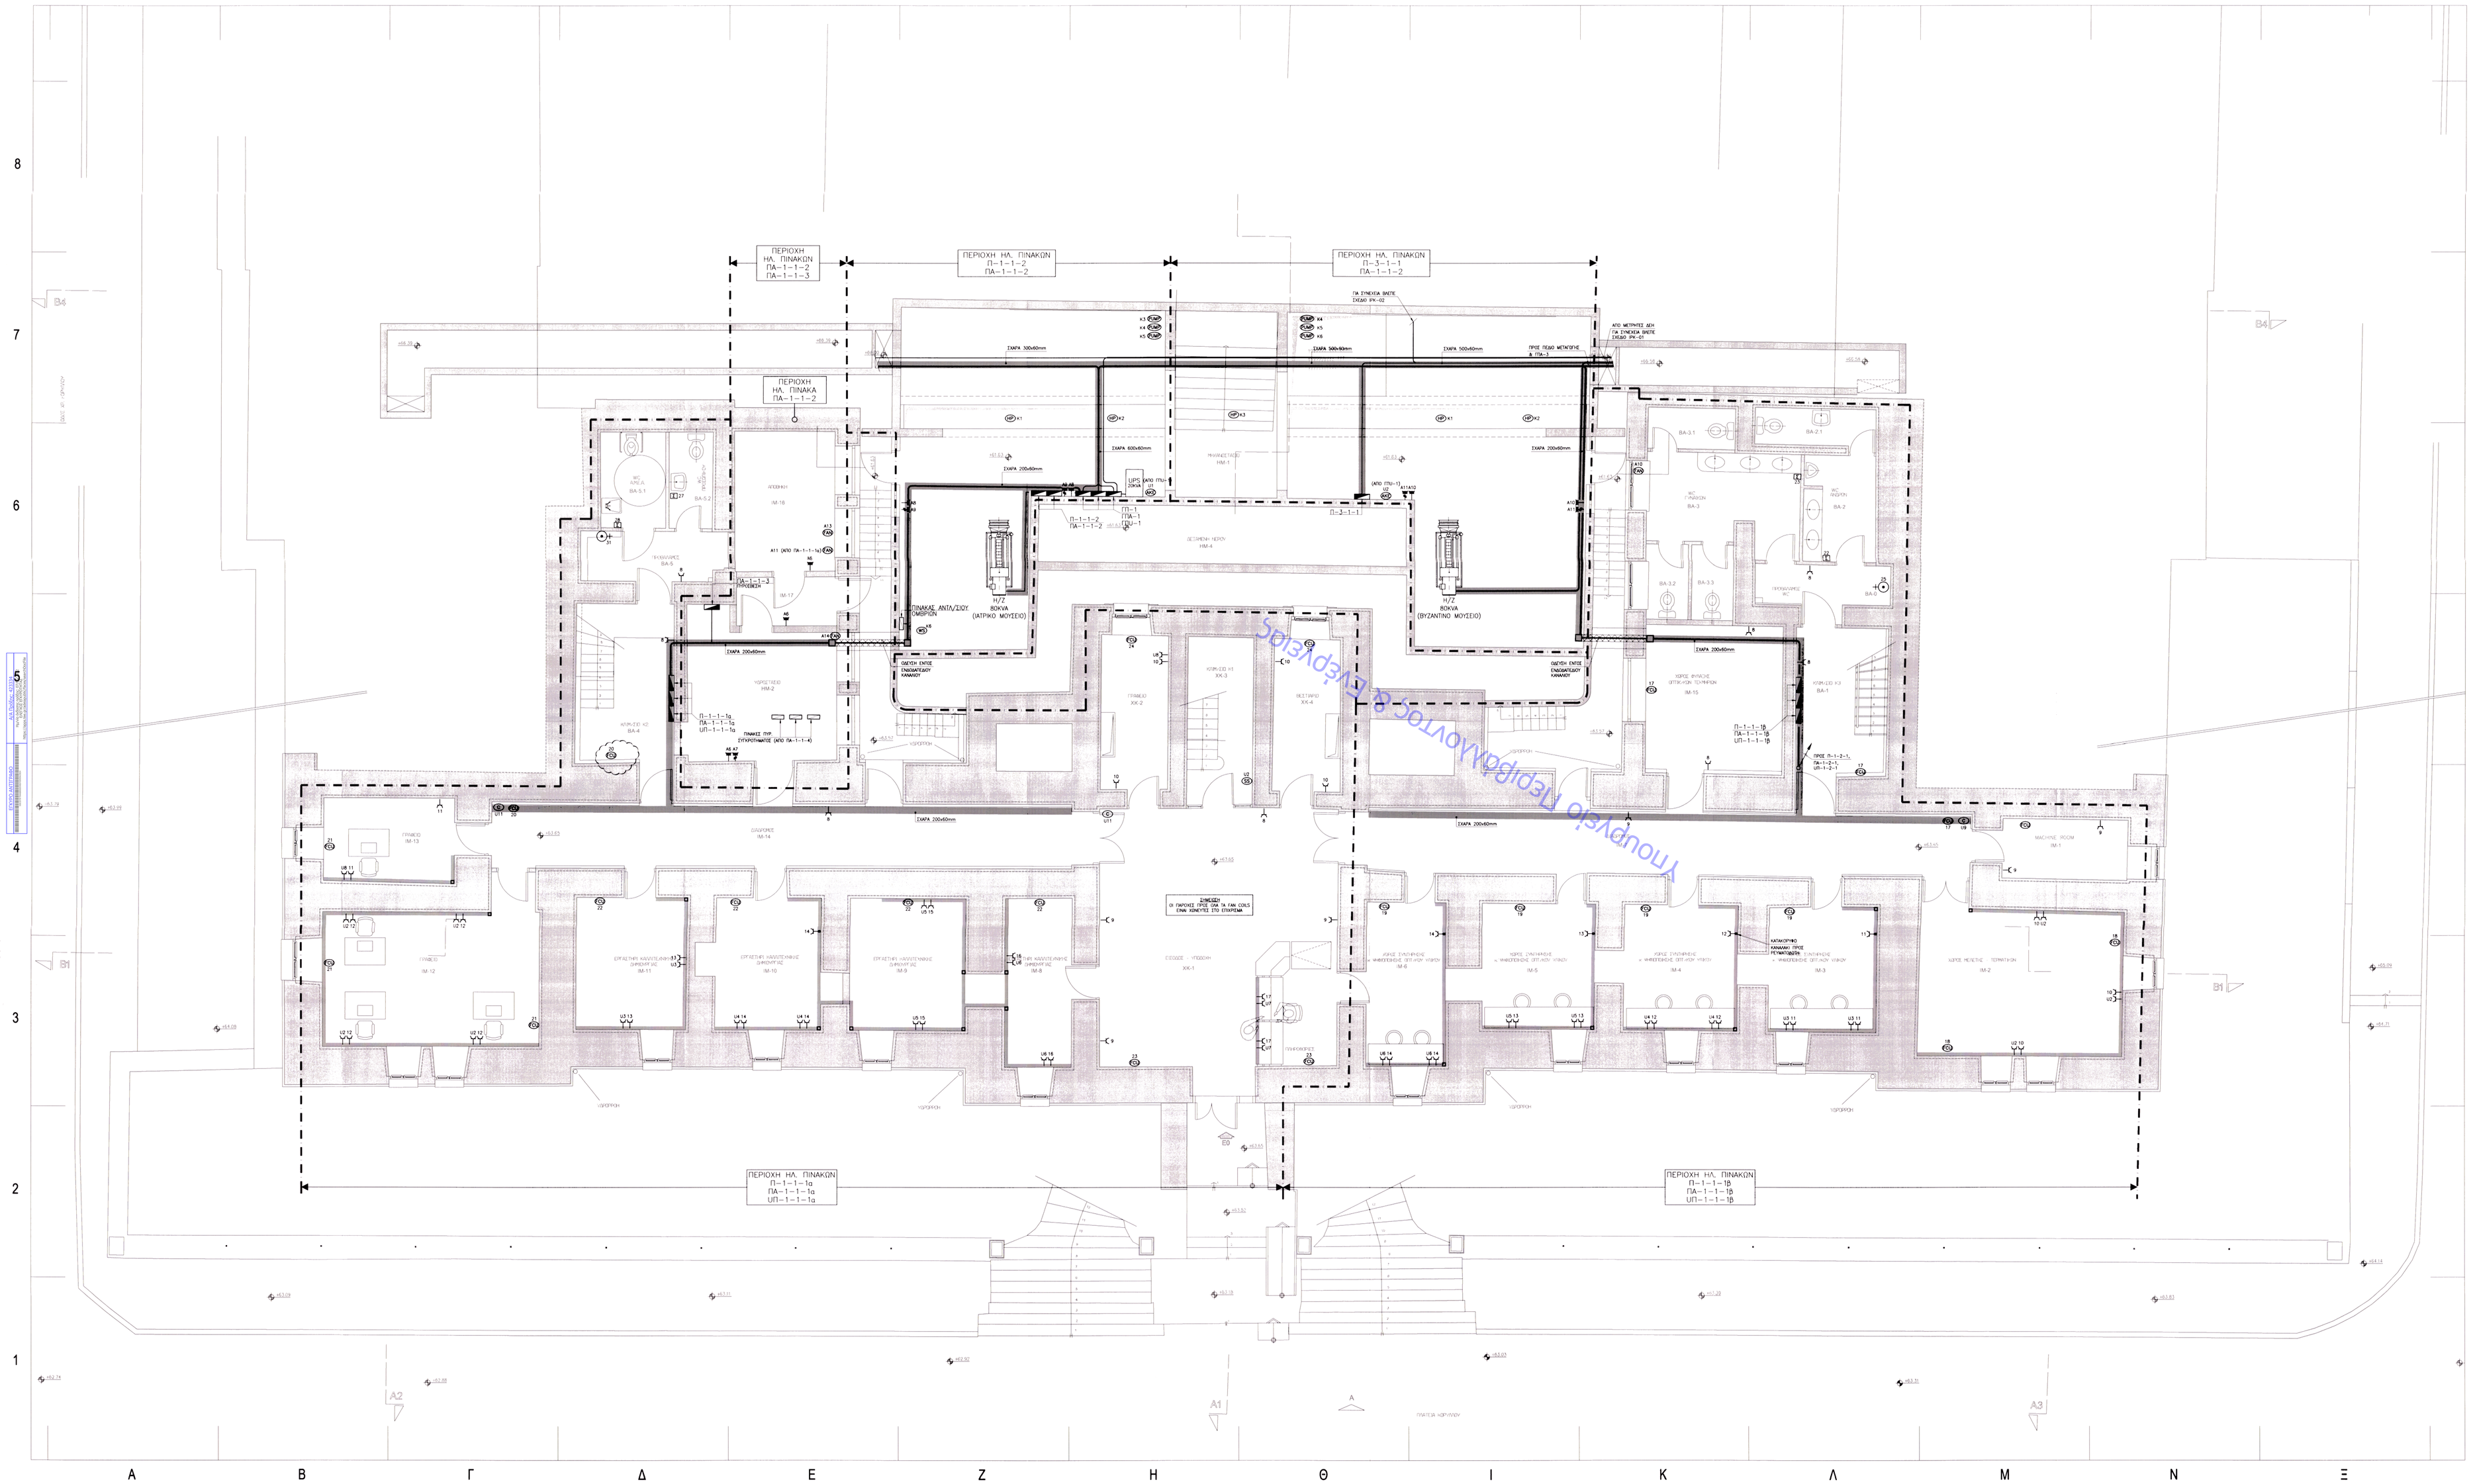

ΥΠΟΜΝΗΜΑ ΣΥΜΒΟΛΩΝ

- ΡΕΥΜΑΤΟΔΟΤΗΣ ΑΠΛΟΣ ΜΕ ΓΕΙΩΣΗ 16Α/250V, ΙΣΟΗΛΟ
- ΡΕΥΜΑΤΟΔΟΤΗΣ ΑΠΛΟΣ ΜΕ ΓΕΙΩΣΗ 16Α/250V, ΙΣΟΗΛΟ – ΠΑΡΟΧΗ ΑΠΟ UPS
- ΡΕΥΜΑΤΟΔΟΤΗΣ ΑΠΛΟΣ ΜΕ ΓΕΙΩΣΗ 16Α/250V, ΙΣΟΗΛΟ ΣΠΙΤΑΝΟΣ
- ΡΕΥΜΑΤΟΔΟΤΗΣ ΤΡΙΦΑΣΙΚΟΣ ΣΠΙΤΑΝΟΣ
- ΕΝΔΟΔΑΠΕΔΙΑ ΚΕΝΩΝ 4 ΡΕΥΜΑΤΟΔΟΤΩΝ (2 ΔΕΗ + 2 UPS)
- ΕΝΔΟΔΑΠΕΔΙΑ ΛΗΨΗ ΡΕΥΜΑΤΟΔΟΤΗ, ΓΙΑ ΠΑΡΟΧΗ ΦΩΤΙΣΜΟΥ
- ΡΕΥΜΑΤΟΔΟΤΗΣ 16Α/250V ΜΕ ΓΕΙΩΣΗ ΓΙΑ ΣΤΕΓΝΟΤΗΡΑ ΧΕΡΙΩΝ ΣΠΙΤΑΝΟΣ
- ΠΑΡΟΧΗ ΗΛΕΚΤΡΙΚΟΥ ΘΕΡΜΟΣΙΦΩΝΑ
- ΠΑΡΟΧΗ ΚΟΥΖΙΝΑΣ
- ΠΑΡΟΧΗ ΚΑΜΕΡΑΣ
- ΠΑΡΟΧΗ ΤΗΛΕΦΩΝΙΚΟΥ ΚΕΝΤΡΟΥ
- ΠΑΡΟΧΗ ΣΥΣΤΟΥ ΣΗΜΑΤΟΣ ΚΕΡΑΙΑΣ R–TV
- ΠΑΡΟΧΗ ΚΕΝΤΡΟΥ ΠΥΛΗΣ ACCESS CONTROL
- ΠΑΡΟΧΗ ΗΛΕΚΤΡΟΜΑΓΝΗΤΙΚΟΥ ΚΕΝΤΡΟΥ
- ΠΑΡΟΧΗ ΠΥΛΗΣ ΠΥΡΑΝΙΧΝΕΥΣΗΣ
- ΠΑΡΟΧΗ ΠΡΟΒΟΛΕΑ
- ΠΑΡΟΧΗ ΗΛΕΚΤΡΟΜΑΓΝΗΤΗ ΘΥΡΑΝΗΣ
- ΠΑΡΟΧΗ ΑΝΑΚΟΥΦΙΣΗΣ
- ΠΑΡΟΧΗ FAN COIL UNIT
- ΠΑΡΟΧΗ ΑΥΤΟΝΟΜΟΥ SPLIT UNIT
- ΠΑΡΟΧΗ ΑΝΕΜΙΣΤΗΡΑ
- ΠΑΡΟΧΗ ΚΕΝΤΡΙΚΗΣ ΑΝΑΚΕΤΕΥΣΗΣ ΜΟΥΣΙΚΗΣ
- ΠΑΡΟΧΗ ΚΕΝΤΡΙΚΟΥ ΠΥΛΜΑΤΑ ΑΝΑΠΑΛΕΣΤΗΚΟΥ
- ΠΑΡΟΧΗ ΚΕΝΤΡΙΚΟΥ ΡΟΚΑΠΟΥ (ΜΑΝΑ)
- ΠΑΡΟΧΗ ΚΕΝΤΡΟΥ BMS
- ΠΑΡΟΧΗ ΑΝΤΛΙΑΣ ΘΕΡΜΟΤΗΤΑΣ
- ΠΑΡΟΧΗ ΑΥΤΟΜΑΤΙΣΜΟΥ ΚΕΝΤΡΟΥ ΣΒΕΣΤΗΡΑ
- ΠΑΡΟΧΗ ΤΟΠΙΚΗΣ ΜΟΝΑΔΑΣ ΣΥΓΚΕΝΤΡΩΣΗΣ ΣΗΜΑΤΩΝ ΑΠΟ ΑΣΘΕΝΗ ΣΥΝΑΓΕΡΜΟΥ
- ΠΑΡΟΧΗ ΚΕΝΤΡΟΥ CCTV
- ΠΑΡΟΧΗ ΑΝΤΛΙΑΣ
- ΚΑΛΩΔΙΩΣΗ ΟΔΕΥΣΗ ΣΚΑΡΑΣ
- ΠΑΡΟΧΗ ΚΥΚΛΟΦΩΡΗΤΗ
- ΠΑΡΟΧΗ ΑΠΟΣΒΕΣΤΗΡΑ
- ΠΑΡΟΧΗ ΨΜΑ
- ΜΕΤΡΗΤΗΣ ΔΕΗ
- ΚΑΛΩΔΙΩΣΗ ΟΔΕΥΣΗ ΕΝΤΟΣΟΥ ΚΑΝΑΛΙΟΥ
- 105x56/2 ΕΝΤΟΣΟΥ ΚΑΝΑΛ ΔΙΑΙΡΕΣ ΜΕ ΔΙΑΧΩΡΙΣΤΙΚΟ, ΠΛΑΤΟΥΣ 105mm–ΓΙΑΧΟΥΣ 50mm
- 100x50 ΣΚΑΡΑ ΟΔΕΥΣΗΣ ΚΑΛΩΔΙΩΝ ΕΧΥΡΩΝ ΡΕΥΜΑΤΩΝ ΑΝΟΙΧΤΗ, ΠΛΑΤΟΥΣ 100mm–ΥΨΟΥΣ 50mm
- ΕΝΔΟΔΑΠΕΔΙΟ ΚΑΝΑΛ ΟΔΕΥΣΗΣ ΚΑΛΩΔΙΩΝ ΕΧΥΡΩΝ ΡΕΥΜΑΤΩΝ
- ΟΔΕΥΣΗ ΤΡΟΜΟΣΩΛΗΝΩΝ ΚΑΛΩΔΙΟΥ
- ΠΛΑΚΑΝΙΑ ΟΔΕΥΣΗ ΤΡΟΜΟΣΩΛΗΝΩΝ ΚΑΛΩΔΙΩΝ
- ΟΡΟΦΕΣ ΠΕΡΙΟΧΗΣ ΠΙΝΑΚΩΝ
- ΠΙΝΑΚΕΣ ΜΝΗΜΗΜΑΤΟΣ
  - ΑΥΞΩΝ ΑΡΙΘΜΟΣ ΥΠΟΠΙΝΑΚΑ ΔΙΑΚΟΠΗΣ
  - ΑΥΞΩΝ ΑΡΙΘΜΟΣ ΚΕΝΤΡΙΚΟΥ ΠΙΝΑΚΑ ΔΙΑΚΟΠΗΣ
  - ΚΑΤΑΤΜΗΤΙΚΟΣ ΣΤΑΘΜΟΣ
  - ΚΑΤΑΤΜΗΤΙΚΟΣ ΔΙΠΛΟΣ (1 ΓΙΑ ΔΥΟΚΗ ΠΤΕΡΥΓΑ, 2 ΓΙΑ ΣΤΑΤΟΓΡΑΜ), 3 ΓΙΑ ΑΝΑΠΤΥΚΤΗ ΠΤΕΡΥΓΑ
  - ΚΑΤΑΤΜΗΤΙΚΟΣ ΠΑΡΟΧΗΣ ΑΠΟ Η/Ζ
- ΑΥΞΩΝ ΑΡΙΘΜΟΣ ΥΠΟΠΙΝΑΚΑ ΔΙΑΚΟΠΗΣ
- ΑΥΞΩΝ ΑΡΙΘΜΟΣ ΚΕΝΤΡΙΚΟΥ ΠΙΝΑΚΑ ΔΙΑΚΟΠΗΣ
- ΚΑΤΑΤΜΗΤΙΚΟΣ ΣΤΑΘΜΟΣ
- ΚΑΤΑΤΜΗΤΙΚΟΣ ΔΙΠΛΟΣ (1 ΓΙΑ ΔΥΟΚΗ ΠΤΕΡΥΓΑ, 2 ΓΙΑ ΣΤΑΤΟΓΡΑΜ), 3 ΓΙΑ ΑΝΑΠΤΥΚΤΗ ΠΤΕΡΥΓΑ
- ΚΑΤΑΤΜΗΤΙΚΟΣ ΠΑΡΟΧΗΣ ΑΠΟ Η/Ζ
- ΑΥΞΩΝ ΑΡΙΘΜΟΣ ΥΠΟΠΙΝΑΚΑ ΔΙΑΚΟΠΗΣ
- ΑΥΞΩΝ ΑΡΙΘΜΟΣ ΚΕΝΤΡΙΚΟΥ ΠΙΝΑΚΑ ΔΙΑΚΟΠΗΣ
- ΚΑΤΑΤΜΗΤΙΚΟΣ ΣΤΑΘΜΟΣ
- ΚΑΤΑΤΜΗΤΙΚΟΣ ΔΙΠΛΟΣ (1 ΓΙΑ ΔΥΟΚΗ ΠΤΕΡΥΓΑ, 2 ΓΙΑ ΣΤΑΤΟΓΡΑΜ), 3 ΓΙΑ ΑΝΑΠΤΥΚΤΗ ΠΤΕΡΥΓΑ
- ΚΑΤΑΤΜΗΤΙΚΟΣ ΠΑΡΟΧΗΣ ΑΠΟ UPS
- ΚΑΤΑΚΟΡΥΦΗ ΟΔΕΥΣΗ ΚΑΝΑΛΙΟΥ

06						
05						
04–154.2018	Γ. ΜΑΛΑΤΣΟΥΚΗΣ	Α. ΚΟΚΚΙΝΟΣ	Σ. ΚΥΔΑΙΩΝΙΟΥ	Ι. ΜΑΛΑΤΣΟΥΚΗΣ	ΠΑΝΑΓΙΩΤΑΚΟΣ ΓΡΑΦΕΙΟ	
03–09.2017	Γ. ΜΑΛΑΤΣΟΥΚΗΣ	Α. ΚΟΚΚΙΝΟΣ	Σ. ΚΥΔΑΙΩΝΙΟΥ	Ι. ΜΑΛΑΤΣΟΥΚΗΣ	ΤΟΠΟΓΡΑΦΙΚΕΣ ΜΕΛΕΤΕΣ ΠΑΤΡΑΣ	
02–04.2015	Α. ΓΡΗΓΟΡΟΠΟΥΛΟΥ	Α. ΚΟΚΚΙΝΟΣ	Σ. ΚΥΔΑΙΩΝΙΟΥ	Ε. ΛΑΒΔΑΣ	ΤΟΠΟΓΡΑΦΙΚΕΣ ΜΕΛΕΤΕΣ ΠΑΤΡΑΣ	
01–07.2012	Α. ΓΡΗΓΟΡΟΠΟΥΛΟΥ – ΠΑΝΑΓΗ	Α. ΚΟΚΚΙΝΟΣ – ΓΡΑΦΕΙΟ Α. ΓΡΗΓΟΡΟΠΟΥΛΟΥ	Σ. ΚΥΔΑΙΩΝΙΟΥ	Ε. ΛΑΒΔΑΣ	ΕΚΔΟΣΗ ΜΕΛΕΤΗΣ ΕΦΑΡΜΟΓΗΣ	
ΣΤΑΔΙΟ ΜΕΛΕΤΗΣ	ΜΕΛΕΤΗΤΗΣ	ΕΛΕΓΧΟΣ	ΕΚΔΟΣΕΩΝ	ΕΛΕΓΧΟΣ	ΠΑΡΑΤΗΡΗΣΕΙΣ	

ΕΡΓΟΔΟΤΗΣ
ΔΗΜΟΣ ΠΑΤΡΕΩΝ – ΔΙΑΧΕΙΡΙΣΗ ΕΡΓΩΝ

ΕΡΓΟ
ΜΕΤΑΤΡΟΠΗ ΠΑΛΑΙΟΥ ΔΗΜΟΤΙΚΟΥ ΝΟΣΟΚΟΜΕΙΟΥ ΣΕ ΕΚΘΕΣΙΑΚΟ – ΜΟΥΣΕΙΑΚΟ ΧΩΡΟ

ΣΤΑΔΙΟ ΜΕΛΕΤΗΣ
ΜΕΛΕΤΕΣ ΕΦΑΡΜΟΓΗΣ – ΗΛΕΚΤΡΟΜΗΧΑΝΟΛΟΓΙΚΑ

ΦΑΣΗ ΕΚΔΟΣΕΩΝ
ΤΜΗΜΑ Α1
ΚΑΤΟΨΗ ΣΤΑΘΜΗΣ +63,65
ΙΣΧΥΡΑ ΡΕΥΜΑΤΑ
ΚΙΝΗΣΗ

ΜΑΡΤΙΟΣ 2018
ΚΛΙΜΑΚΑ 1:50
ΚΩΔΙΚΟΣ ΕΡΓΟΥ 05354
ΑΡΙΘΜΟΣ ΣΧΕΔΙΟΥ **ΙΡΚ-01.1**

ΜΕΛΕΤΗ ΕΡΓΟΥ
ΑΡΧΙΤΕΚΤΟΝΙΚΗ ΜΕΛΕΤΗ • ΙΩΑΝΝΗΣ ΜΑΝΤΖΑΡΗΣ
ΕΙΔΙΚΗ ΑΡΧΙΤΕΚΤΟΝΙΚΗ ΜΕΛΕΤΗ • ΒΕΤΤΑΝΙΑ ΑΖΑ
ΣΤΑΤΙΚΗ ΜΕΛΕΤΗ • ΣΩΚ–ΑΣ
ΗΛΜ ΜΕΛΕΤΗ • ΤΣΙΚΡΙΚΗ ΑΕ

ΑΡΙΣΤΟΦΑΝΟΥΣ 1, 10676 ΑΘΗΝΑ,ΤΗΛ210–7250596, FAX 210–7233568

Το παρον συνοδευει την Αδεια Δομησης του ΔΗΜΟΥ ΠΑΤΡΕΩΝ
ΑΡΙΘ. ΑΔΕΙΑΣ ΔΟΜΗΣΗΣ 47/61/14.11.2013
ΣΤΑΥΡΟΣ ΓΡ. ΠΑΖΑΛΑΣ
ΑΡΧΙΤΕΚΤΩΝ ΜΗΧΑΝΙΚΟΣ
ΜΕΛΕΤΕΣ Τ.Α.Ε. ΑΡΧΙΤΕΚΤΟΝΙΚΕΣ
ΠΑΤΡΑ Τ.Κ. 26221 ΑΓΙΟΥ ΝΙΚΟΛΑΟΥ 4
ΤΗΛ. 2610 224 444 • FAX 2610 224 445
ΣΤΑΥΡΟΣ ΓΡ. ΠΑΖΑΛΑΣ
ΑΡΧΙΤΕΚΤΩΝ ΜΗΧΑΝΙΚΟΣ
ΜΕΛΕΤΕΣ Τ.Α.Ε. ΑΡΧΙΤΕΚΤΟΝΙΚΕΣ
ΠΑΤΡΑ Τ.Κ. 26221 ΑΓΙΟΥ ΝΙΚΟΛΑΟΥ 4
ΤΗΛ. 2610 224 444 • FAX 2610 224 445

Υποψιο Περιβαλλοντος Ε.Υ.Περγαλος