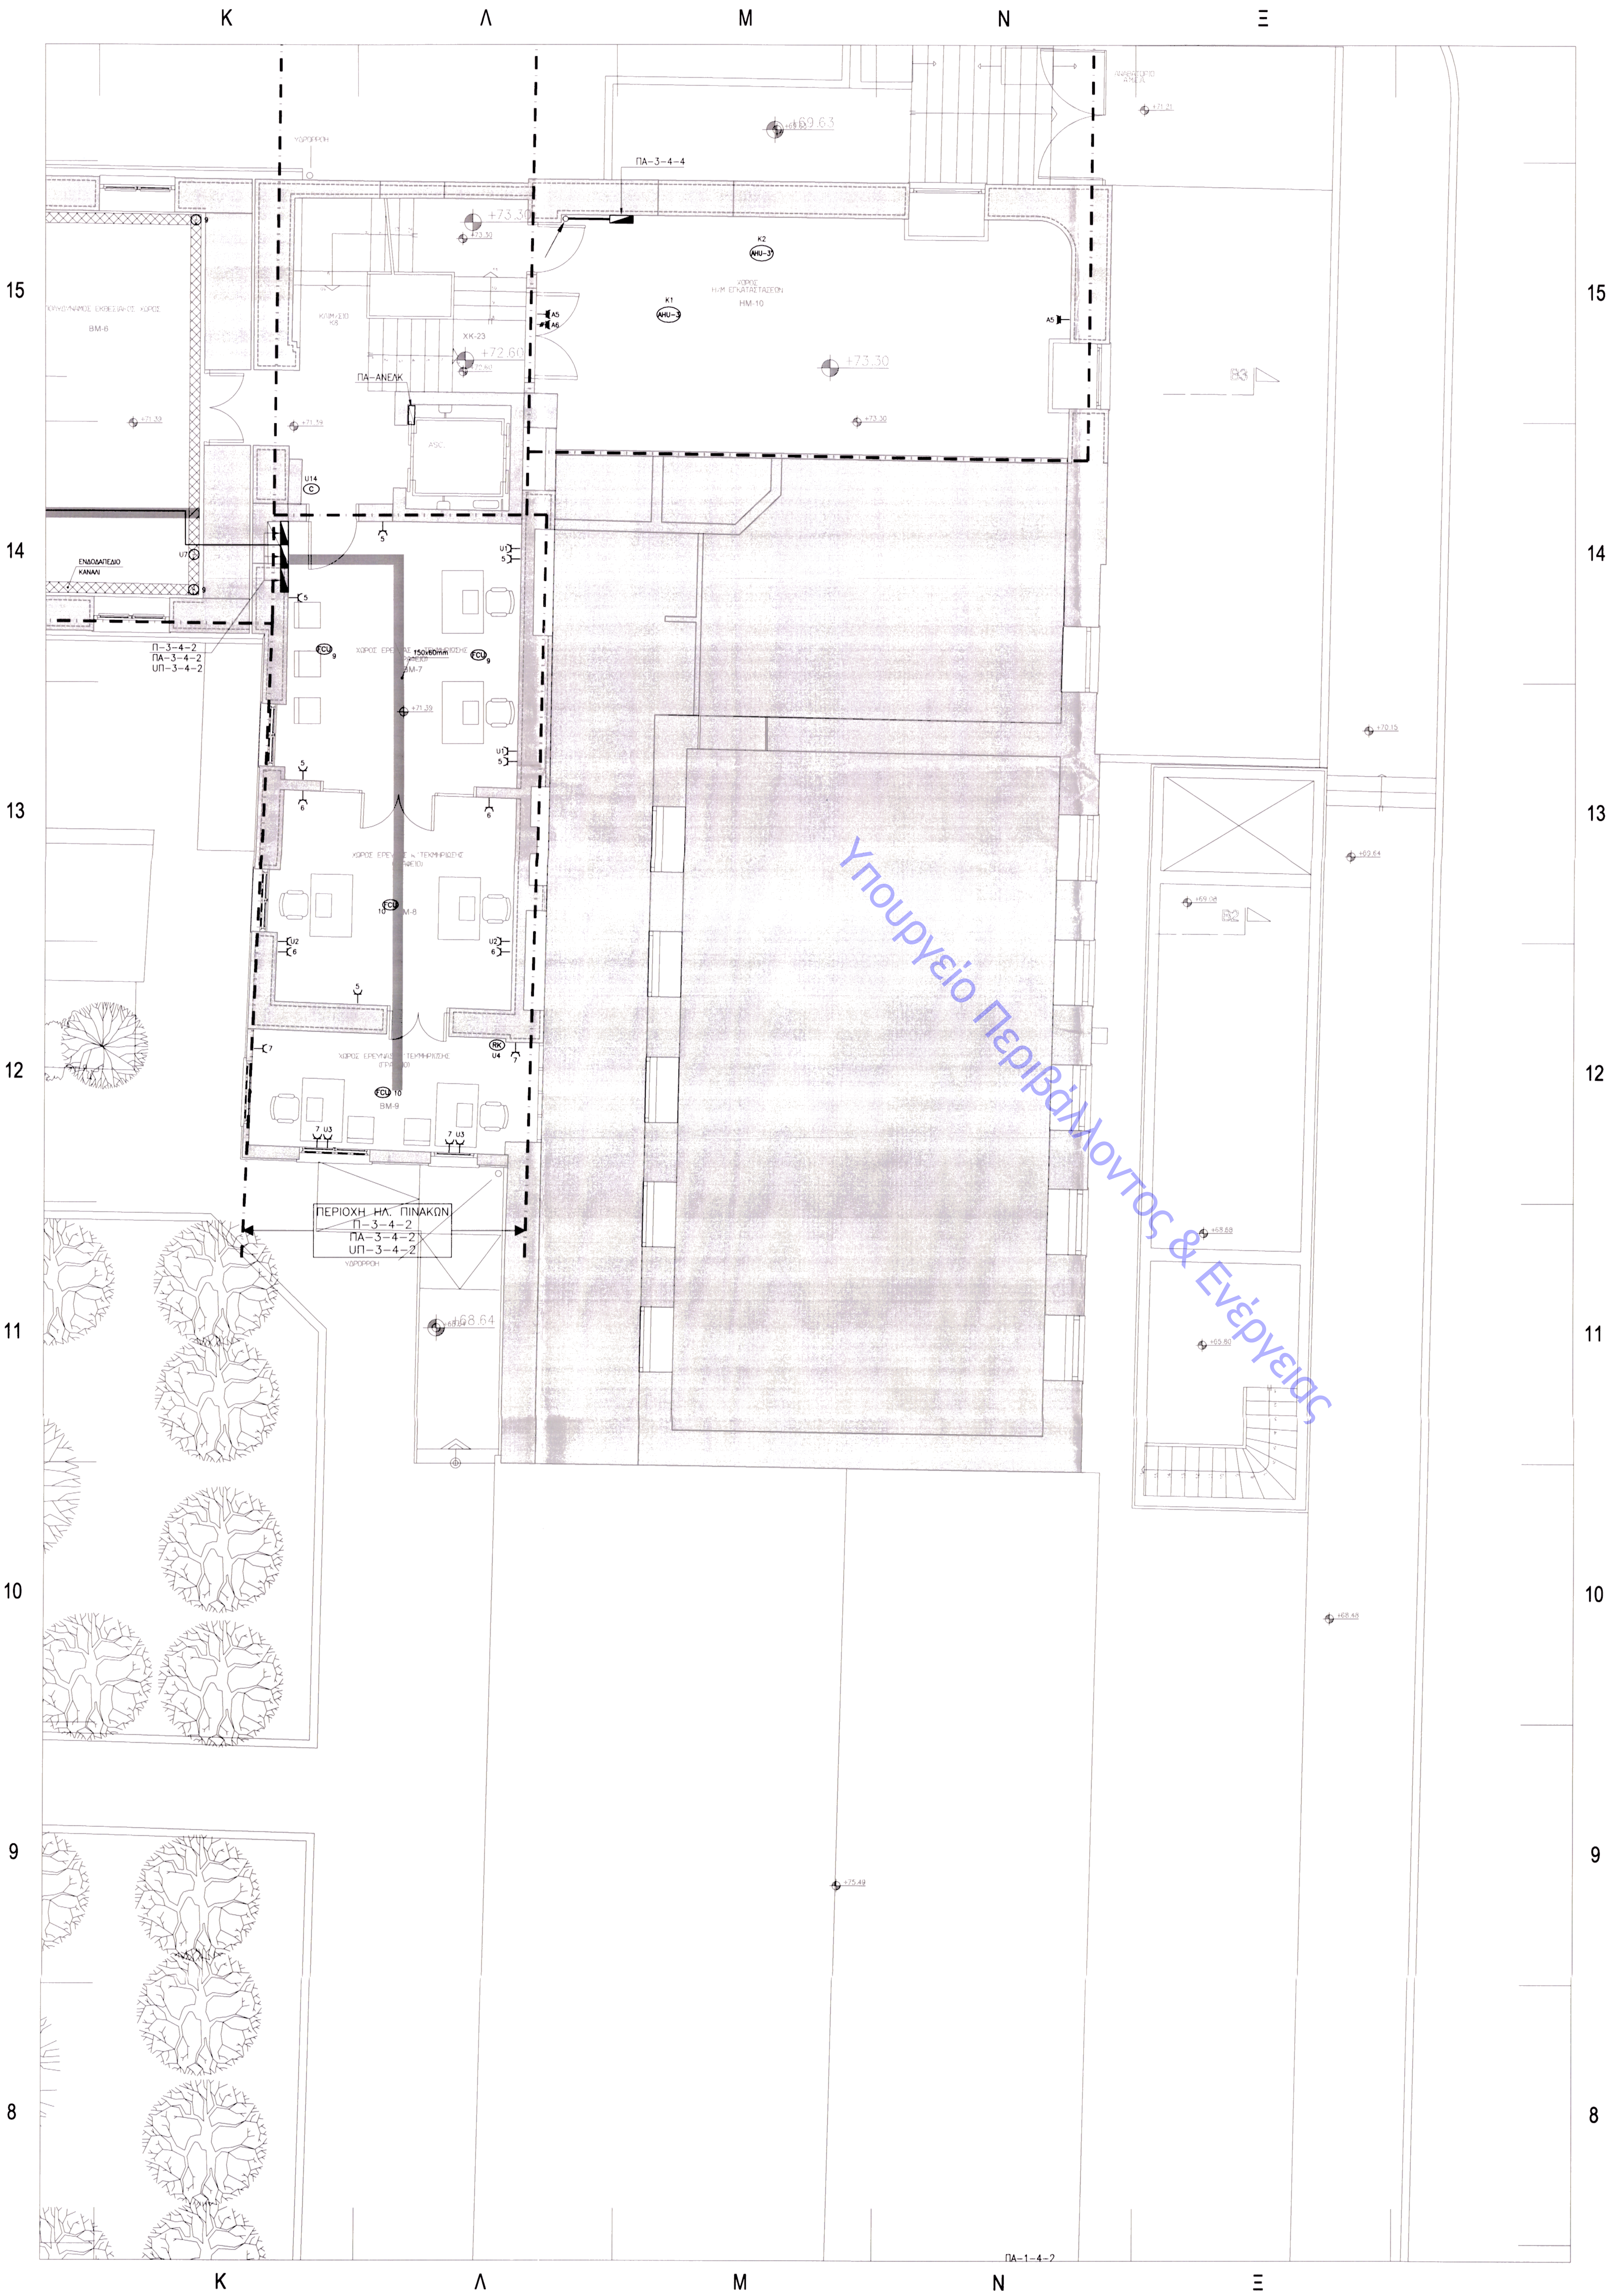

ΥΠΟΜΝΗΜΑ ΣΥΜΒΟΛΩΝ

- ΡΕΥΜΑΤΟΔΟΤΗΣ ΑΠΛΟΣ ΜΕ ΓΕΙΩΣΗ 16A/250V, SCHUKO
- ΡΕΥΜΑΤΟΔΟΤΗΣ ΑΠΛΟΣ ΜΕ ΓΕΙΩΣΗ 16A/250V, SCHUKO – ΠΑΡΟΧΗ ΑΠΟ UPS
- ΡΕΥΜΑΤΟΔΟΤΗΣ ΑΠΛΟΣ ΜΕ ΓΕΙΩΣΗ 16A/250V, SCHUKO ΣΤΕΓΑΝΟΣ
- ΡΕΥΜΑΤΟΔΟΤΗΣ ΤΡΙΦΑΣΙΚΟΣ ΣΤΕΓΑΝΟΣ
- ΕΝΔΟΔΑΠΕΔΙΑ ΚΕΦΑΛΗ 4 ΡΕΥΜΑΤΟΔΟΤΩΝ (2 ΔΕΗ + 2 UPS)
- 4 — ΕΝΔΟΔΑΠΕΔΙΑ ΛΗΨΗ ΡΕΥΜΑΤΟΔΟΤΗ, ΓΙΑ ΠΑΡΟΧΗ ΦΩΤΙΣΜΟΥ
- Σ — ΡΕΥΜΑΤΟΔΟΤΗΣ 16A/250V ΜΕ ΓΕΙΩΣΗ ΓΙΑ ΣΤΕΓΝΩΤΗΡΑ ΧΕΡΙΩΝ ΣΤΕΓΑΝΟΣ
- ΠΑΡΟΧΗ ΗΛΕΚΤΡΙΚΟΥ ΘΕΡΜΟΣΙΦΩΝΑ
- EC — ΠΑΡΟΧΗ ΚΟΥΖΙΝΑΣ
- C — ΠΑΡΟΧΗ ΚΑΜΕΡΑΣ
- TE — ΠΑΡΟΧΗ ΤΗΛΕΦΩΝΙΚΟΥ ΚΕΝΤΡΟΥ
- TVA — ΠΑΡΟΧΗ ΕΝΙΣΧΥΤΗ ΣΗΜΑΤΟΣ ΚΕΡΑΙΑΣ R-TV
- AC — ΠΑΡΟΧΗ ΚΕΝΤΡΙΚΟΥ ΠΙΝΑΚΑ ACCESS CONTROL
- AU — ΠΑΡΟΧΗ ΗΛΕΚΤΡΑΚΟΥΣΤΙΚΟΥ ΚΕΝΤΡΟΥ
- FD — ΠΑΡΟΧΗ ΠΙΝΑΚΑ ΠΥΡΑΝΙΧΝΕΥΣΗΣ
- PR — ΠΑΡΟΧΗ ΠΡΟΒΟΛΙΚΟΥ
- ΟΘ — ΠΑΡΟΧΗ ΗΛΕΚΤΡΟΚΙΝΗΤΗΣ ΟΘΟΝΗΣ
- LF — ΠΑΡΟΧΗ ΑΝΑΒΑΤΟΡΙΟΥ
- FCU — ΠΑΡΟΧΗ FAN COIL UNIT
- SU — ΠΑΡΟΧΗ ΑΥΤΟΝΟΜΟΥ SPLIT UNIT
- FAN — ΠΑΡΟΧΗ ΑΝΕΜΙΣΤΗΡΑ
- AHU — ΠΑΡΟΧΗ ΚΕΝΤΡΙΚΗΣ ΚΛΙΜΑΤΙΣΤΙΚΗΣ ΜΟΝΑΔΑΣ
- SA — ΠΑΡΟΧΗ ΚΕΝΤΡΙΚΟΥ ΠΙΝΑΚΑ ΑΝΤΙΚΛΕΠΤΙΚΟΥ
- P — ΠΑΡΟΧΗ ΚΕΝΤΡΙΚΟΥ ΡΟΛΟΓΙΟΥ (ΜΑΝΑ)
- BMS — ΠΑΡΟΧΗ ΚΕΝΤΡΟΥ BMS
- HP — ΠΑΡΟΧΗ ΑΝΤΛΙΑΣ ΘΕΡΜΟΤΗΤΑΣ
- AKE — ΠΑΡΟΧΗ ΑΠΟΜΑΚΡΥΣΜΕΝΟΥ ΚΕΝΤΡΟΥ ΕΛΕΓΧΟΥ
- SS — ΠΑΡΟΧΗ ΤΟΠΙΚΗΣ ΜΟΝΑΔΑΣ ΣΥΓΚΕΝΤΡΩΣΗΣ ΣΗΜΑΤΩΝ ΑΠΟ ΑΙΣΘΗΤΗΡΑ ΣΥΝΑΓΕΡΜΟΥ
- CCTV — ΠΑΡΟΧΗ ΚΕΝΤΡΟΥ CCTV
- PUMP — ΠΑΡΟΧΗ ΑΝΤΛΙΑΣ
- ΚΑΤΑΚΟΡΥΦΗ ΟΔΕΥΣΗ ΣΧΑΡΑΣ
- CP — ΠΑΡΟΧΗ ΚΥΚΛΟΦΟΡΗΤΗ
- WS — ΠΑΡΟΧΗ ΑΠΟΣΚΛΗΡΥΝΤΗ
- VAM — ΠΑΡΟΧΗ VAM
- KWh — ΜΕΤΡΗΤΗΣ ΔΕΗ
- ΚΑΤΑΚΟΡΥΦΗ ΟΔΕΥΣΗ ΕΠΙΤΟΙΧΟΥ ΚΑΝΑΛΙΟΥ
- 105x50/2 — ΕΠΙΤΟΙΧΟ ΚΑΝΑΛΙ ΔΙΜΕΡΕΣ ΜΕ ΔΙΑΧΩΡΙΣΤΙΚΟ, ΠΛΑΤΟΥΣ 105mm–ΠΑΧΟΥΣ 50mm
- 100x50 — ΣΧΑΡΑ ΟΔΕΥΣΗΣ ΚΑΛΩΔΙΩΝ ΙΣΧΥΡΩΝ ΡΕΥΜΑΤΩΝ ΑΝΟΙΚΤΗ, ΠΛΑΤΟΥΣ 100mm–ΥΨΟΥΣ 50mm
- ΕΝΔΟΔΑΠΕΔΙΟ ΚΑΝΑΛΙ ΟΔΕΥΣΗΣ ΚΑΛΩΔΙΩΝ ΙΣΧΥΡΩΝ ΡΕΥΜΑΤΩΝ
- ΟΔΕΥΣΗ ΤΡΟΦΟΔΟΤΙΚΟΥ ΚΑΛΩΔΙΟΥ
- ΠΟΛΛΑΠΛΗ ΟΔΕΥΣΗ ΤΡΟΦΟΔΟΤΙΚΩΝ ΚΑΛΩΔΙΩΝ
- ΟΡΙΣΜΟΣ ΠΕΡΙΟΧΗΣ ΠΙΝΑΚΩΝ
- ΠΙΝΑΚΑΣ ΜΗΧΑΝΗΜΑΤΟΣ

Π-1-1-1.1
- ΑΥΞΩΝ ΑΡΙΘΜΟΣ ΥΠΟΠΙΝΑΚΑ ΔΙΑΝΟΜΗΣ
- ΑΥΞΩΝ ΑΡΙΘΜΟΣ ΚΕΝΤΡΙΚΟΥ ΠΙΝΑΚΑ ΔΙΑΝΟΜΗΣ
- ΧΑΡΑΚΤΗΡΙΣΜΟΣ ΣΤΑΘΜΗΣ
- ΧΑΡΑΚΤΗΡΙΣΜΟΣ ΠΕΡΙΟΧΗΣ (1 ΓΙΑ ΔΥΤΙΚΗ ΠΤΕΡΥΓΑ, 2 ΓΙΑ ΕΣΤΙΑΤΟΡΙΟ, 3 ΓΙΑ ΑΝΑΤΟΛΙΚΗ ΠΤΕΡΥΓΑ)
- ΧΑΡΑΚΤΗΡΙΣΜΟΣ ΠΑΡΟΧΗΣ ΑΠΟ Η/Ζ

ΠΑ-1-1-1.1
- ΑΥΞΩΝ ΑΡΙΘΜΟΣ ΥΠΟΠΙΝΑΚΑ ΔΙΑΝΟΜΗΣ
- ΑΥΞΩΝ ΑΡΙΘΜΟΣ ΚΕΝΤΡΙΚΟΥ ΠΙΝΑΚΑ ΔΙΑΝΟΜΗΣ
- ΧΑΡΑΚΤΗΡΙΣΜΟΣ ΣΤΑΘΜΗΣ
- ΧΑΡΑΚΤΗΡΙΣΜΟΣ ΠΕΡΙΟΧΗΣ (1 ΓΙΑ ΔΥΤΙΚΗ ΠΤΕΡΥΓΑ, 2 ΓΙΑ ΕΣΤΙΑΤΟΡΙΟ, 3 ΓΙΑ ΑΝΑΤΟΛΙΚΗ ΠΤΕΡΥΓΑ)
- ΧΑΡΑΚΤΗΡΙΣΜΟΣ ΠΑΡΟΧΗΣ ΑΠΟ Η/Ζ

ΥΠ-1-1-1.1
- ΑΥΞΩΝ ΑΡΙΘΜΟΣ ΥΠΟΠΙΝΑΚΑ ΔΙΑΝΟΜΗΣ
- ΑΥΞΩΝ ΑΡΙΘΜΟΣ ΚΕΝΤΡΙΚΟΥ ΠΙΝΑΚΑ ΔΙΑΝΟΜΗΣ
- ΧΑΡΑΚΤΗΡΙΣΜΟΣ ΣΤΑΘΜΗΣ
- ΧΑΡΑΚΤΗΡΙΣΜΟΣ ΠΕΡΙΟΧΗΣ (1 ΓΙΑ ΔΥΤΙΚΗ ΠΤΕΡΥΓΑ, 2 ΓΙΑ ΕΣΤΙΑΤΟΡΙΟ, 3 ΓΙΑ ΑΝΑΤΟΛΙΚΗ ΠΤΕΡΥΓΑ)
- ΧΑΡΑΚΤΗΡΙΣΜΟΣ ΠΑΡΟΧΗΣ ΑΠΟ UPS

- ΚΑΤΑΚΟΡΥΦΗ ΟΔΕΥΣΗ ΚΑΛΩΔΙΟΥ

ΕΓΚΥΡΟ ΑΝΤΙΓΡΑΦΟ
Α/Α Πράξης: 423334
https://apps.tee.gr/adeiapublic
Υπουργείο Περιβάλλοντος & Ενέργειας

ΕΚΔΟΣΗ/ ΗΜΕΡΟΜΗΝΙΑ	ΜΕΛΕΤΗΤΗΣ	ΟΜΑΔΑ ΜΕΛΕΤΗΣ	ΣΧΕΔΙΑΣΗ	ΕΛΕΓΧΟΣ	ΠΑΡΑΤΗΡΗΣΕΙΣ
06					
05/14.01.19	Ι. ΜΑΚΑΤΣΩΡΗΣ Σ. ΛΙΒΑΔΑΣ	Φ. ΜΠΑΡΟΥΤΑΚΗΣ Φ. ΑΛΥΣΑΝΔΡΑΤΟΣ	Σ. ΚΛΑΔΟΠΟΥΛΟΥ	Ι. ΜΑΚΑΤΣΩΡΗΣ	ΠΑΡΑΤΗΡΗΣΕΙΣ ΚΣΝΜ
04/14.03.18	Ι. ΜΑΚΑΤΣΩΡΗΣ Σ. ΛΙΒΑΔΑΣ	Φ. ΜΠΑΡΟΥΤΑΚΗΣ Φ. ΑΛΥΣΑΝΔΡΑΤΟΣ	Σ. ΚΛΑΔΟΠΟΥΛΟΥ	Ι. ΜΑΚΑΤΣΩΡΗΣ	ΠΑΡΑΤΗΡΗΣΕΙΣ ΥΠΗΡΕΣΙΑΣ
03/19.05.17	Ι. ΜΑΚΑΤΣΩΡΗΣ Σ. ΛΙΒΑΔΑΣ	Φ. ΜΠΑΡΟΥΤΑΚΗΣ Π. ΚΩΤΟΥΛΑΣ	Σ. ΚΛΑΔΟΠΟΥΛΟΥ Κ. ΚΟΝΤΗ	Ι. ΜΑΚΑΤΣΩΡΗΣ	ΤΡΟΠΟΠΟΙΗΣΗ ΜΕΛΕΤΗΣ ΛΟΓΩ ΑΛΛΑΓΗΣ ΧΡΗΣΗΣ
02/04.03.11	Α. ΣΤΑΜΑΤΟΠΟΥΛΟΥ Σ. ΛΙΒΑΔΑΣ	Δ. ΔΑΜΟΥΛΑΚΗΣ Α. ΓΙΑΛΚΕΤΣΗ	Σ. ΚΛΑΔΟΠΟΥΛΟΥ	Σ. ΛΙΒΑΔΑΣ	ΠΑΡΑΤΗΡΗΣΕΙΣ ΥΠΗΡΕΣΙΑΣ
01/17.09.10	Α. ΣΤΑΜΑΤΟΠΟΥΛΟΥ Σ. ΛΙΒΑΔΑΣ	Δ. ΔΑΜΟΥΛΑΚΗΣ Α. ΓΙΑΛΚΕΤΣΗ	Σ. ΚΛΑΔΟΠΟΥΛΟΥ	Σ. ΛΙΒΑΔΑΣ	ΥΠΟΒΟΛΗ ΜΕΛΕΤΗΣ ΕΦΑΡΜΟΓΗΣ

Το παρόν συνοδεύει την απόφαση της ΔΠΑΝΣΜ με αριθ. πρωτ.: ΥΠΠΟΑ/ΓΔΑΜΤΕ/ΔΠΑΝΣΜ/499518/504521/43 61/ 14.11.2018

ΕΡΓΟΔΟΤΗΣ
ΔΗΜΟΣ ΠΑΤΡΕΩΝ - Δ/ΝΣΗ ΕΡΓΩΝ

ΕΡΓΟ
ΜΕΤΑΤΡΟΠΗ ΠΑΛΑΙΟΥ ΔΗΜΟΤΙΚΟΥ ΝΟΣΟΚΟΜΕΙΟΥ ΣΕ ΕΚΘΕΣΙΑΚΟ - ΜΟΥΣΕΙΑΚΟ ΧΩΡΟ

ΣΤΑΔΙΟ ΜΕΛΕΤΗΣ
ΜΕΛΕΤΗ ΕΦΑΡΜΟΓΗΣ - ΗΛΕΚΤΡΟΜΗΧΑΝΟΛΟΓΙΚΑ

ΘΕΜΑ ΣΧΕΔΙΟΥ

ΤΜΗΜΑ Α4
ΚΑΤΟΨΗ ΣΤΑΘΜΗΣ +71,39
ΙΣΧΥΡΑ ΡΕΥΜΑΤΑ
ΚΙΝΗΣΗ

ΙΑΝΟΥΑΡΙΟΣ 2019

ΚΛΙΜΑΚΑ 1:50

ΚΩΔΙΚΟΣ ΕΡΓΟΥ 05354

ΑΡΙΘΜΟΣ ΣΧΕΔΙΟΥ **ΙΡΚ-04.4**

ΜΕΛΕΤΗ ΕΡΓΟΥ
- ΑΡΧΙΤΕΚΤΟΝΙΚΗ ΜΕΛΕΤΗ • ΙΩΑΝΝΗΣ ΒΕΝΤΟΥΡΑΚΗΣ
- ΕΙΔΙΚΗ ΑΡΧΙΤΕΚΤΟΝΙΚΗ ΜΕΛΕΤΗ • ΒΕΤΑΠΛΑΝ Α.Ε.Μ.
- ΣΤΑΤΙΚΗ ΜΕΛΕΤΗ • ΔΟΜΗ Α.Ε.
- Η/Μ ΜΕΛΕΤΗ • TEAM Μ-Η Α.Ε.

ΑΡΙΣΤΟΔΗΜΟΥ 1, 10676 ΑΘΗΝΑ,ΤΗΛ.210-7250196, FAX: 210-7239568

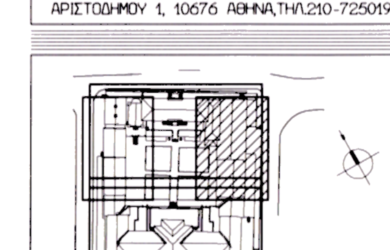

ΥΠΟΓΡΑΦΗ ΚΑΙ ΣΦΡΑΓΙΔΑ ΜΕΛΕΤΗΤΗ
ΣΥΜΒΟΥΛΟΙ ΜΗΧΑΝΙΚΟΙ ΑΝΩΝΥΜΟΣ ΕΤΑΙΡΕΙΑ
ΖΩΝΑΡΑ 10 • ΑΘΗΝΑ Τ.Κ. 114 72
ΑΡ. ΦΑΚ.: 677355
ΑΦΜ: 095165811 • ΔΟΥ ΦΑΕ ΑΘΗΝΩΝ
ΤΗΛ.: 210 644 6644 • FAX: 210 644 1060
ΣΤΑΥΡΟΣ ΓΡ. ΛΙΒΑΔΑΣ
ΔΙΠΛ. ΜΗΧΑΝΟΛΟΓΟΣ ΗΛΕΚΤΡΟΛΟΓΟΣ
ΕΘΝΙΚΟΥ ΜΕΤΣΟΒΙΟΥ ΠΟΛΥΤΕΧΝΕΙΟΥ
ΜΕΛΟΣ Τ.Ε.Ε. • ΑΡΙΘΜΟΣ ΜΗΤΡΩΟΥ