


	ΕΓΚΥΡΟ ΑΝΤΙΓΡΑΦΟ		Α/Α Πρόξες: 423334		
06			Ημ/νία έκδοσης πρόξης: 07/06/2022		
05			ΕΛΕΓΧΟΣ ΕΓΚΥΡΟΤΗΤΑΣ		
			https://apps.tee.gr/adeiapublic/faces/searchDocFile		
04/14.03.18	Ι. ΜΑΚΑΤΣΩΡΗΣ Σ. ΛΙΒΑΔΑΣ	Φ. ΜΠΑΡΟΥΤΑΚΗΣ Φ. ΑΛΥΣΑΝΔΡΑΤΟΣ	Σ. ΚΛΑΔΟΠΟΥΛΟΥ	Ι. ΜΑΚΑΤΣΩΡΗΣ	ΠΑΡΑΤΗΡΗΣΕΙΣ ΥΠΗΡΕΣΙΑΣ
03/19.05.17	Ι. ΜΑΚΑΤΣΩΡΗΣ Σ. ΛΙΒΑΔΑΣ	Φ. ΜΠΑΡΟΥΤΑΚΗΣ Γ. ΚΩΤΟΥΛΑΣ	Σ. ΚΛΑΔΟΠΟΥΛΟΥ Κ. ΚΟΝΤΗ	Ι. ΜΑΚΑΤΣΩΡΗΣ	ΤΡΟΠΟΠΟΙΗΣΗ ΜΕΛΕΤΗΣ ΛΟΓΩ ΑΛΛΑΓΗΣ ΧΡΗΣΗΣ
02/04.03.11	Α. ΣΤΑΜΑΤΟΠΟΥΛΟΥ Σ. ΛΙΒΑΔΑΣ	Δ. ΔΑΜΟΥΛΑΚΗΣ Α. ΓΙΑΛΚΕΤΣΗ	Σ. ΚΛΑΔΟΠΟΥΛΟΥ	Σ. ΛΙΒΑΔΑΣ	ΠΑΡΑΤΗΡΗΣΕΙΣ ΥΠΗΡΕΣΙΑΣ
01/17.09.10	Α. ΣΤΑΜΑΤΟΠΟΥΛΟΥ Σ. ΛΙΒΑΔΑΣ	Δ. ΔΑΜΟΥΛΑΚΗΣ Α. ΓΙΑΛΚΕΤΣΗ	Σ. ΚΛΑΔΟΠΟΥΛΟΥ	Σ. ΛΙΒΑΔΑΣ	ΥΠΟΒΟΛΗ ΜΕΛΕΤΗΣ ΕΦΑΡΜΟΓΗΣ
ΕΚΔΟΣΗ/ ΗΜΕΡΟΜΗΝΙΑ	ΜΕΛΕΤΗΤΗΣ	ΟΜΑΔΑ ΜΕΛΕΤΗΣ	ΣΧΕΔΙΑΣΗ	ΕΛΕΓΧΟΣ	ΠΑΡΑΤΗΡΗΣΕΙΣ



Το παρόν συνοδεύει την απόφαση της ΔΠΑΝΣΜ με αριθ. πρωτ.: 4905/8/504521
ΥΠΟΑ/ΓΔΑΜΤΕ/ΔΠΑΝΣΜ

4361/14.11.2019



ΕΡΓΟΔΟΤΗΣ
ΔΗΜΟΣ ΠΑΤΡΕΩΝ - ΔΙΕΥΣΗ ΕΡΓΩΝ
ΕΡΓΟ


ΜΕΤΑΤΡΟΠΗ ΠΑΛΑΙΟΥ ΔΗΜΟΤΙΚΟΥ ΝΟΣΟΚΟΜΕΙΟΥ
ΣΕ ΕΚΘΕΣΙΑΚΟ - ΜΟΥΣΕΙΑΚΟ ΧΩΡΟ

ΣΤΑΔΙΟ ΜΕΛΕΤΗΣ

ΜΕΛΕΤΗ ΕΦΑΡΜΟΓΗΣ - ΗΛΕΚΤΡΟΜΗΧΑΝΟΛΟΓΙΚΑ

ΘΕΜΑ ΣΧΕΔΙΟΥ	ΜΑΡΤΙΟΣ 2018
ΜΟΝΟΓΡΑΜΜΙΚΑ ΔΙΑΓΡΑΜΜΑΤΑ ΠΙΝΑΚΩΝ ΙΣΧΥΡΑ ΡΕΥΜΑΤΑ ΚΙΝΗΣΗ	ΚΛΙΜΑΚΑ -
	ΚΩΔΙΚΟΣ ΕΡΓΟΥ 05354
ΜΕΛΕΤΗ ΕΡΓΟΥ	ΑΡΙΘΜΟΣ ΣΧΕΔΙΟΥ
ΑΡΧΙΤΕΚΤΟΝΙΚΗ ΜΕΛΕΤΗ	IPK-06
ΕΙΔΙΚΗ ΑΡΧΙΤΕΚΤΟΝΙΚΗ ΜΕΛΕΤΗ	
ΣΤΑΤΙΚΗ ΜΕΛΕΤΗ	
Η/Μ ΜΕΛΕΤΗ	
ΑΡΙΣΤΟΔΗΜΟΥ 1, 10676 ΑΘΗΝΑ, ΤΗΛ. 210-7250196,	FAX: 210-7239568

TEAM M-H
ΣΥΜΒΟΥΛΟΙ ΜΗΧΑΝΙΚΟΙ
ΑΝΩΝΥΜΟΣ ΕΤΑΙΡΕΙΑ
ΥΠΟΓΡΑΦΗ ΚΑΙ ΣΦΡΑΓΙΔΑ ΜΕΛΕΤΗΤΗ
ΖΩΝΑΡΑ 10 • ΑΘΗΝΑ Τ.Κ. 114 72
ΑΡ. ΦΑΚ.: 677355
ΑΦΜ: 095185811 • ΔΟΥ ΦΑΕ ΑΘΗΝΩΝ
ΤΗΛ.: 210 644 6644 • FAX: 210 644 1060

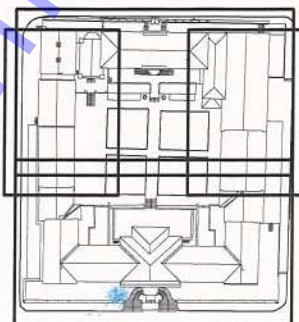

ΣΤΑΥΡΟΣ ΓΡ. ΛΙΒΑΔΑΣ
ΔΙΠΛ. ΜΗΧΑΝΟΛΟΓΟΣ-ΗΛΕΚΤΡΟΛΟΓΟΣ
ΕΘΝΙΚΟΥ ΜΕΤΣΟΒΙΟΥ ΠΟΛΥΤΕΧΝΕΙΟΥ
ΜΕΛΟΣ Τ.Ε.Ε. ΑΡΙΘΜΟΣ ΜΗΤΡΩΟΥ: 18020
ΖΩΝΑΡΑ 10 • ΑΘΗΝΑ 114 72 • ΤΗΛ.: 210 6446644
ΑΦΜ: 010173809 • ΔΟΥ: Ι' ΑΘΗΝΩΝ



07DE915B1A07F980984E8E1F68F399F


ΥΠΟΜΝΗΜΑ ΣΥΜΒΟΛΩΝ



ΑΥΤΟΜΑΤΟΣ ΘΕΡΜΟΜΑΓΝΗΤΙΚΟΣ ΔΙΑΚΟΠΤΗΣ
 ΠΡΟΣΤΑΣΙΑΣ ΚΙΝΗΤΗΡΩΝ



ΜΕΤΑΓΩΓΙΚΟΣ ΔΙΑΚΟΠΤΗΣ 3 ΘΕΣΕΩΝ
 (ΑΠΟ ΒΜΣ, ΧΕΙΡΟΚΙΝΗΤΟ, OFF)

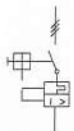

3-ΠΟΛΙΚΟΣ ΑΥΤΟΜΑΤΟΣ
 ΔΙΑΚΟΠΤΗΣ



3-ΠΟΛΙΚΟΣ
 ΤΗΛΕΧΕΙΡΙΖΟΜΕΝΟΣ ΔΙΑΚΟΠΤΗΣ



1-ΠΟΛΙΚΟΣ
 ΤΗΛΕΧΕΙΡΙΖΟΜΕΝΟΣ ΔΙΑΚΟΠΤΗΣ (ΡΕΛΕ ΚΑΣΤΑΝΙΑΣ)



1-ΠΟΛΙΚΟΣ
 ΡΟΟΣΤΑΤΗΣ (DIMMER) ΡΑΓΑΣ



1-ΠΟΛΙΚΟΣ ΜΙΚΡΟΑΥΤΟΜΑΤΟΣ
 ΔΙΑΚΟΠΤΗΣ



3-ΠΟΛΙΚΟΣ ΜΙΚΡΟΑΥΤΟΜΑΤΟΣ
 ΔΙΑΚΟΠΤΗΣ




1-ΠΟΛΙΚΟΣ ΜΙΚΡΟΑΥΤΟΜΑΤΟΣ ΔΙΑΚΟΠΤΗΣ
 ΜΕ ΕΝΣΩΜΑΤΩΜΕΝΟ ΣΤΟΙΧΕΙΟ ΠΡΟΣΤΑΣΙΑΣ ΑΠΟ ΔΙΑΡΡΟΗ



3-ΠΟΛΙΚΟΣ ΡΑΓΟΔΙΑΚΟΠΤΗΣ




1-ΠΟΛΙΚΟΣ ΡΑΓΟΔΙΑΚΟΠΤΗΣ

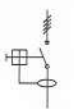

3-ΠΟΛΙΚΟΣ ΑΥΤΟΜΑΤΟΣ
 ΔΙΑΚΟΠΤΗΣ ΔΙΑΡΡΟΗΣ



3-ΠΟΛΙΚΗ ΜΑΧΑΙΡΩΤΗ
 ΑΣΦΑΛΕΙΑ

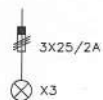

3 ΕΝΔΕΙΚΤΙΚΕΣ ΛΥΧΝΙΕΣ
 ΣΤΟΥΣ ΖΥΓΟΥΣ



ΤΡΟΦΟΔΟΤΙΚΗ ΓΡΑΜΜΗ ΠΙΝΑΚΑ




ΑΡΙΘΜΟΣ ΚΥΚΛΩΜΑΤΟΣ ΠΙΝΑΚΑ






ΠΙΝΑΚΑΣ ΔΕΗ
ΠΠ-1
ΓΕΝΙΚΟΣ ΠΙΝΑΚΑΣ ΔΥΤΙΚΗΣ ΠΕΡΙΥΤΑΣ

IP : 31
Ik : 10kA

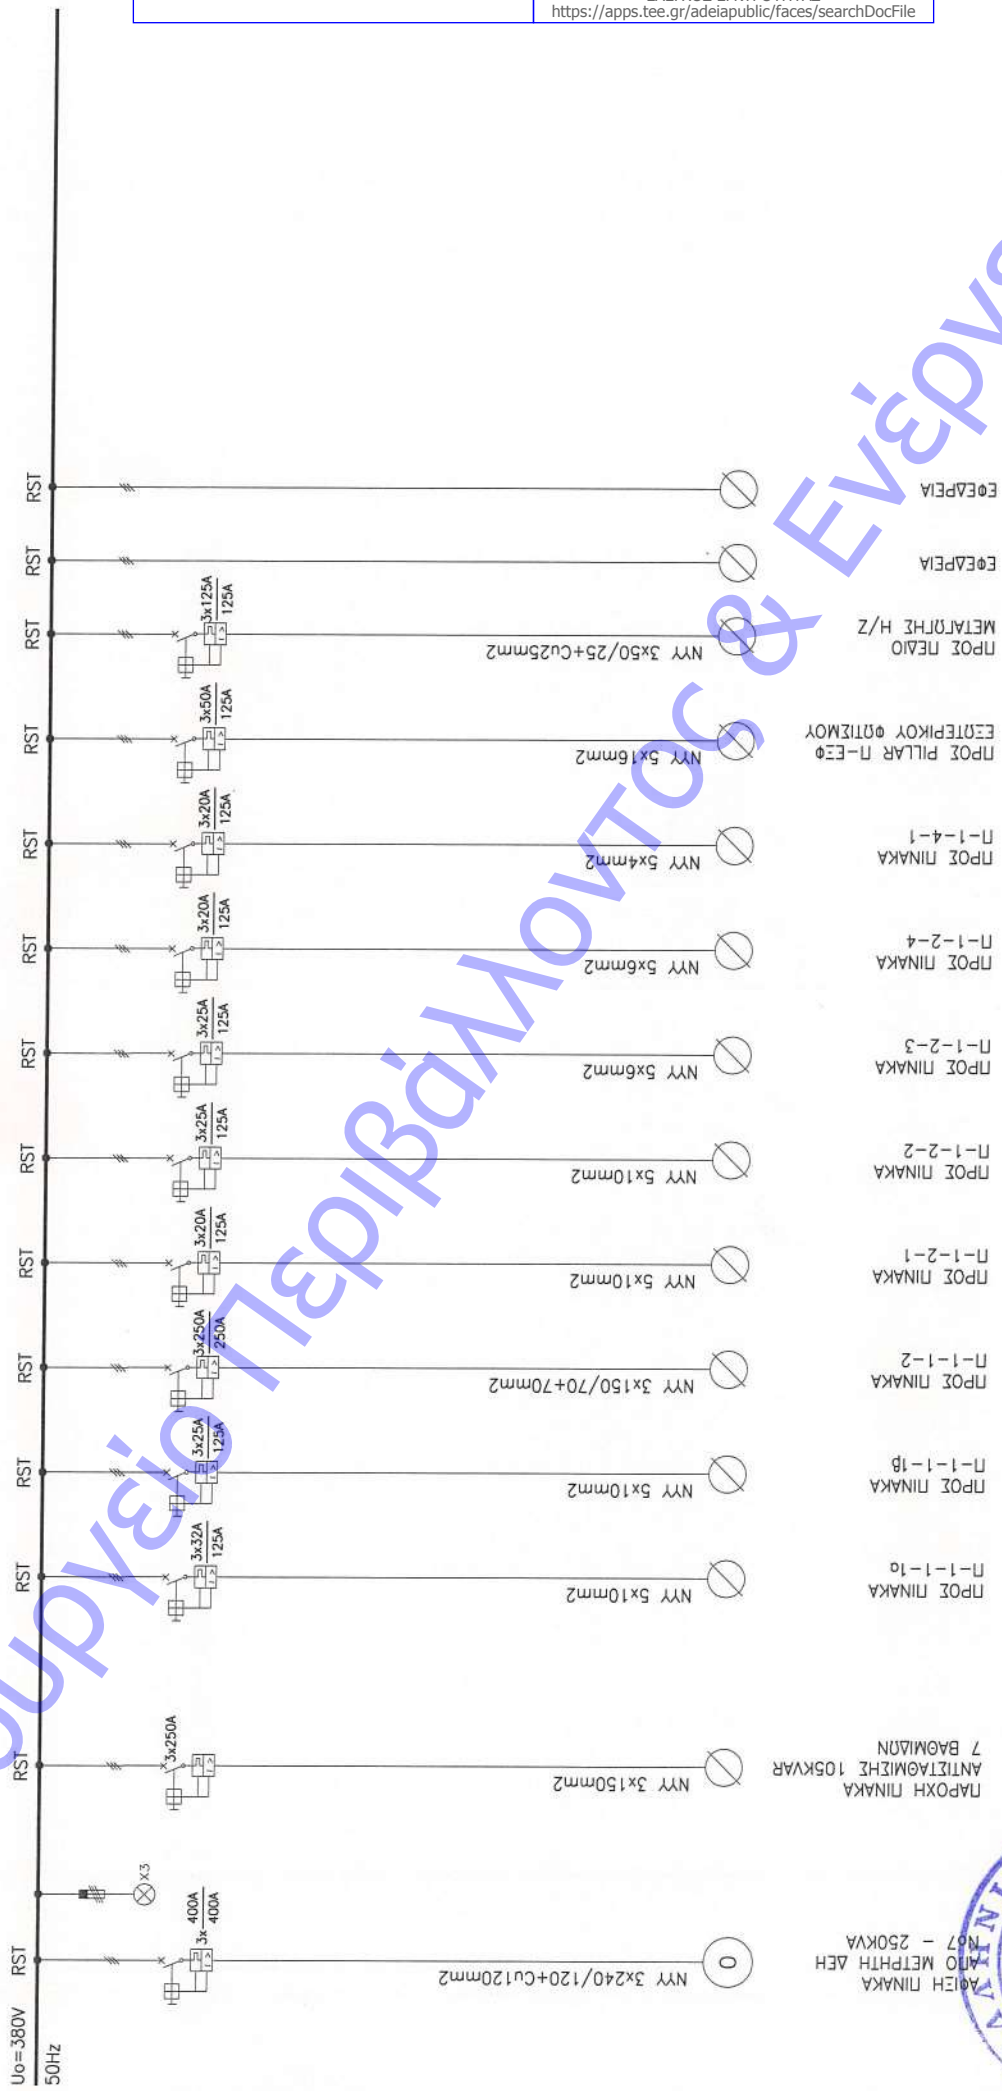




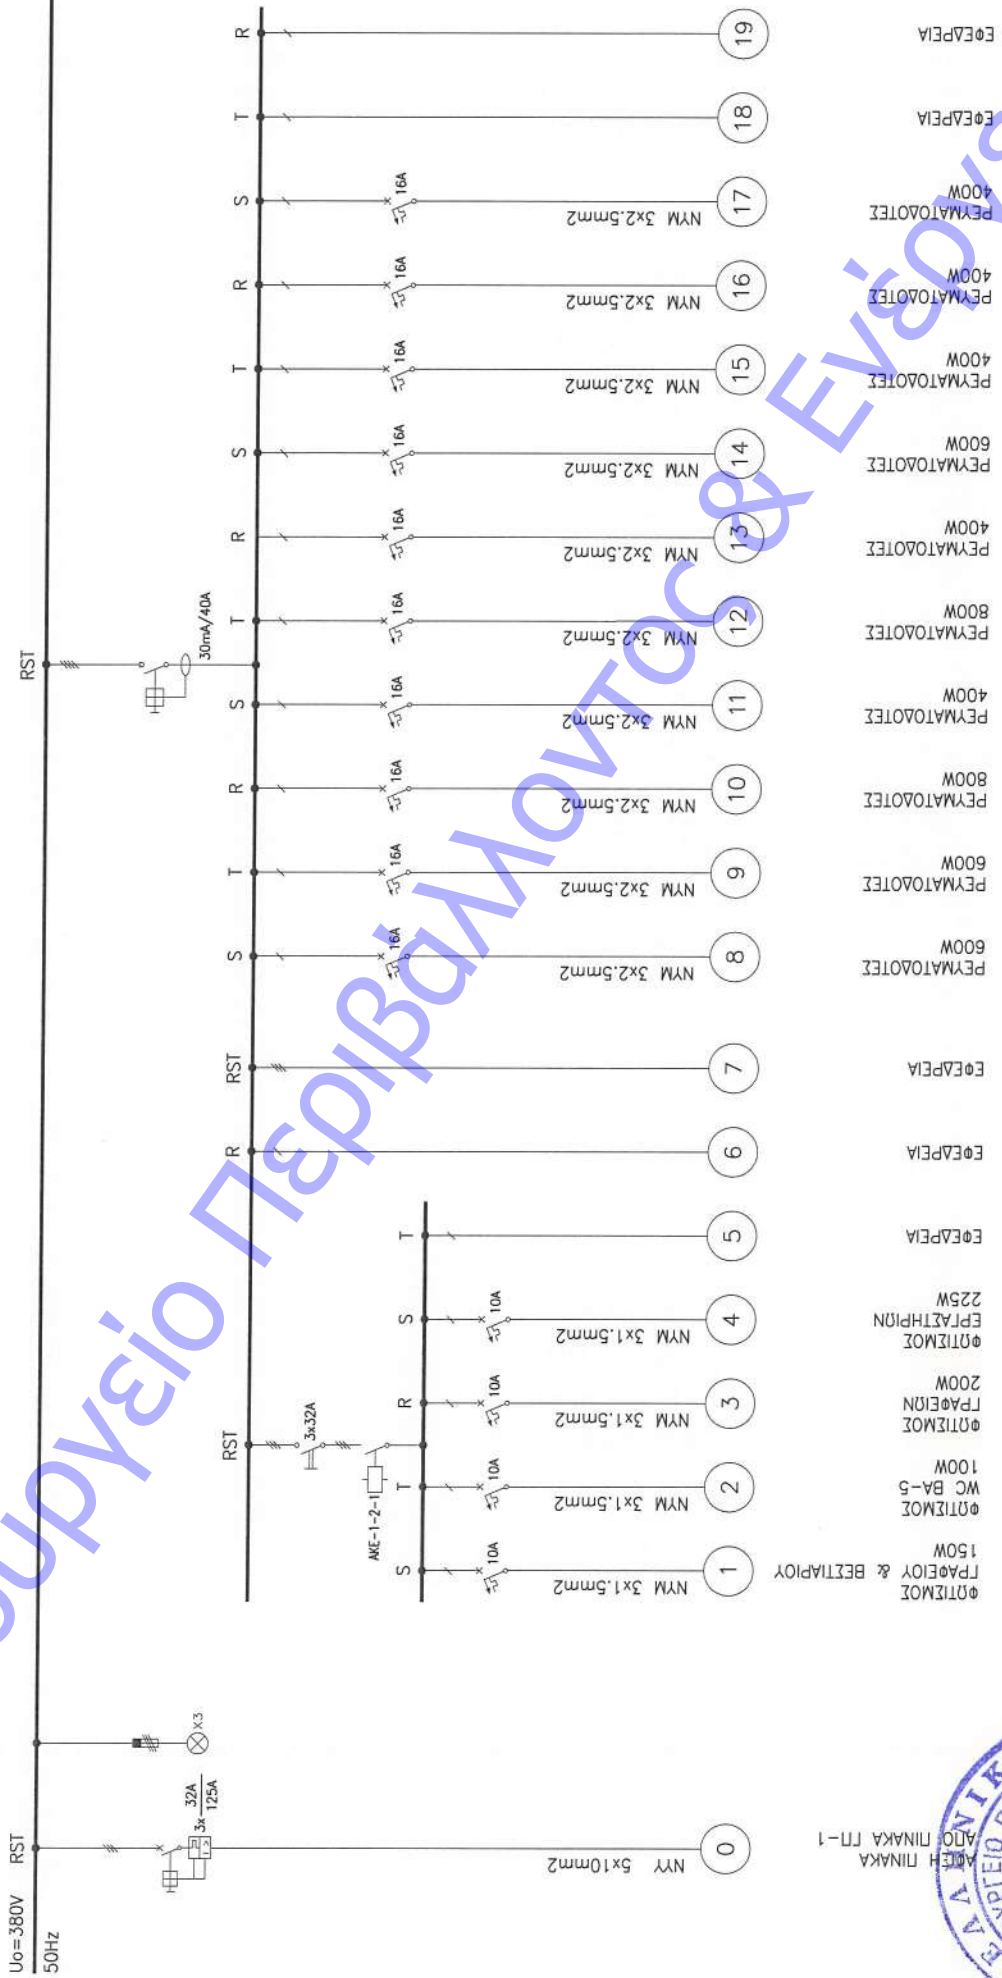

ΠΙΝΑΚΑΣ ΔΕΗ
Π-1-γ-1α

IP : 20
Ik : 6kA








ΠΙΝΑΚΑΣ ΔΕΗ
Π-1-1-1α

IP : 20
Ik : 6kA

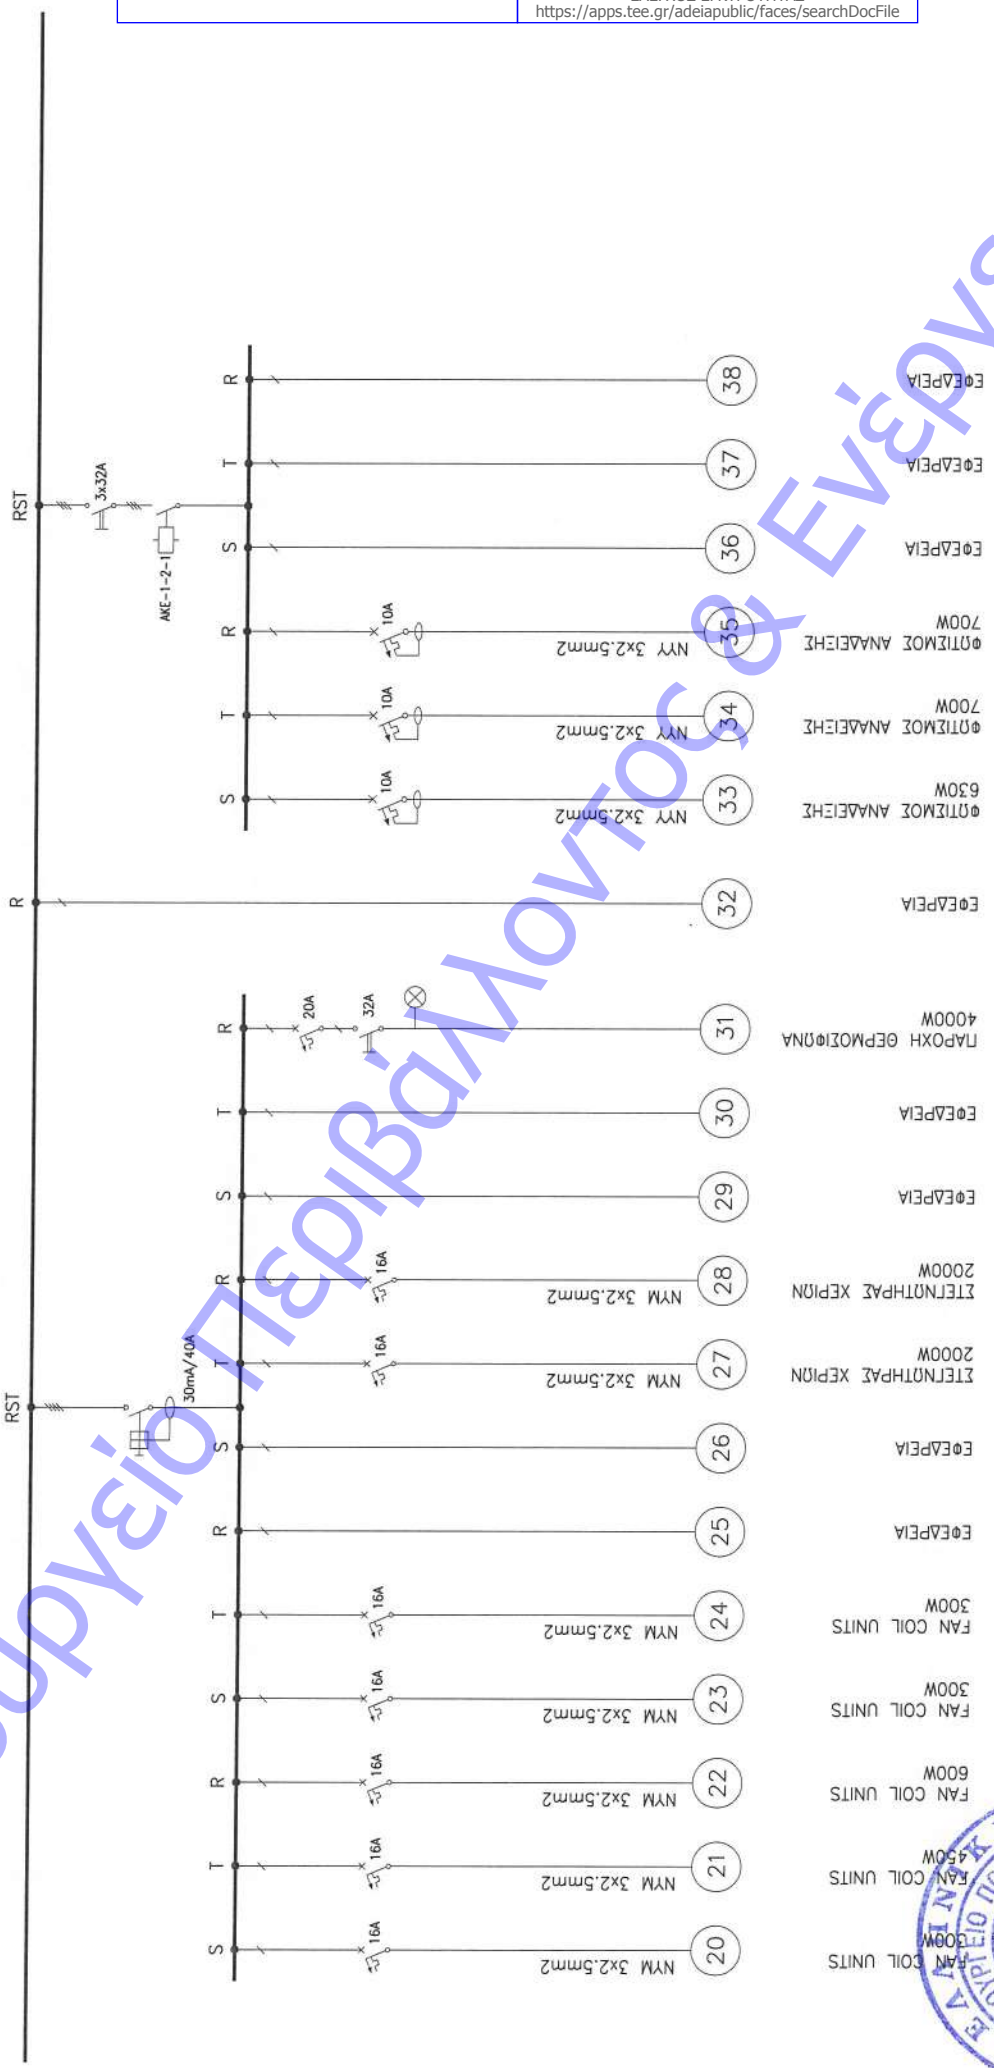


ΥΠΟΥΡΓΕΙΟ ΠΕΡΙΒΑΛΛΟΝΤΟΣ & ΕΝΕΡΓΕΙΑΣ





ΠΙΝΑΚΑΣ ΔΕΗ
Π-1-1-β

IP : 20
IK : 6kA

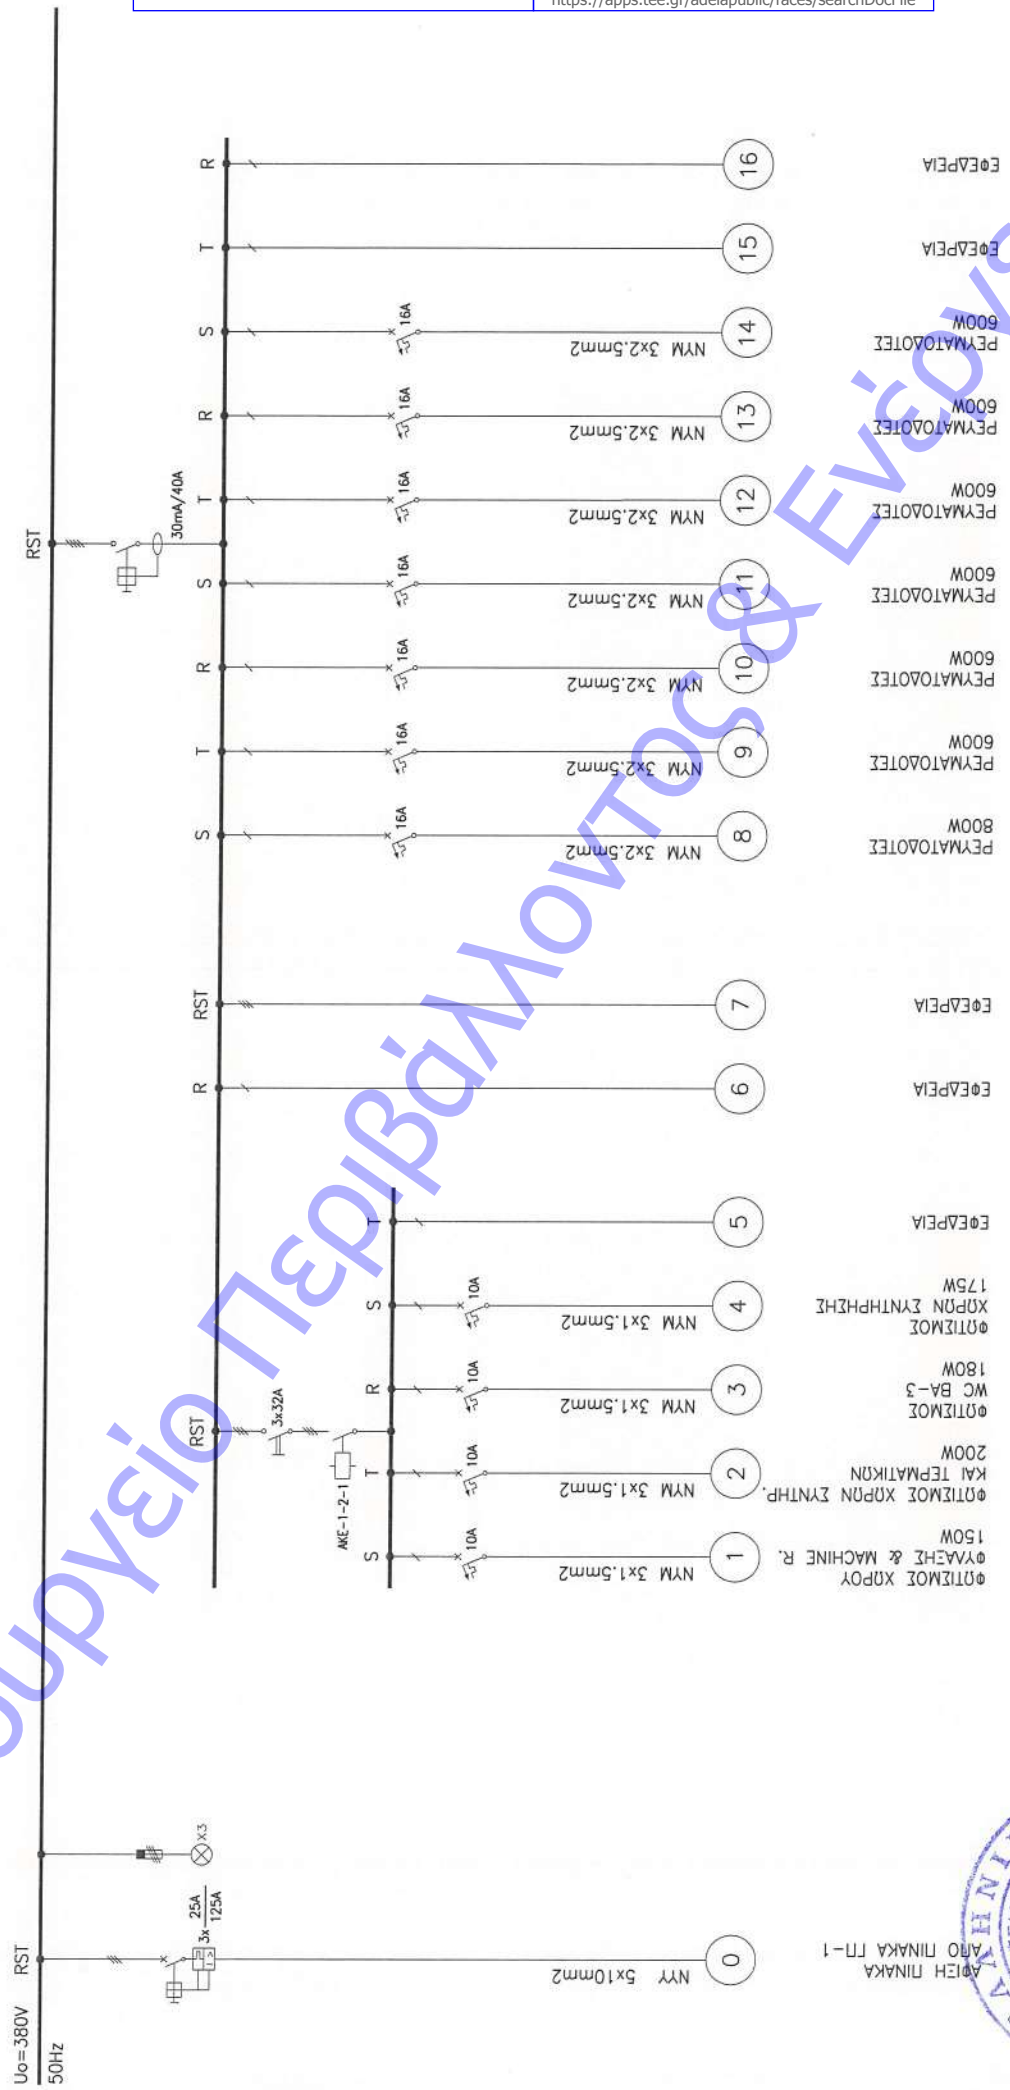

- 0 NYY 5x10mm²
- 1 150W





ΑΡΙΘΜ ΠΙΝΑΚΑ ΠΤ-1
ΑΡΙΘΜ ΠΙΝΑΚΑ ΠΤ-1



ΠΙΝΑΚΑΣ ΔΕΗ
Π 1-1-1β

IP : 20
Ik : 6kA

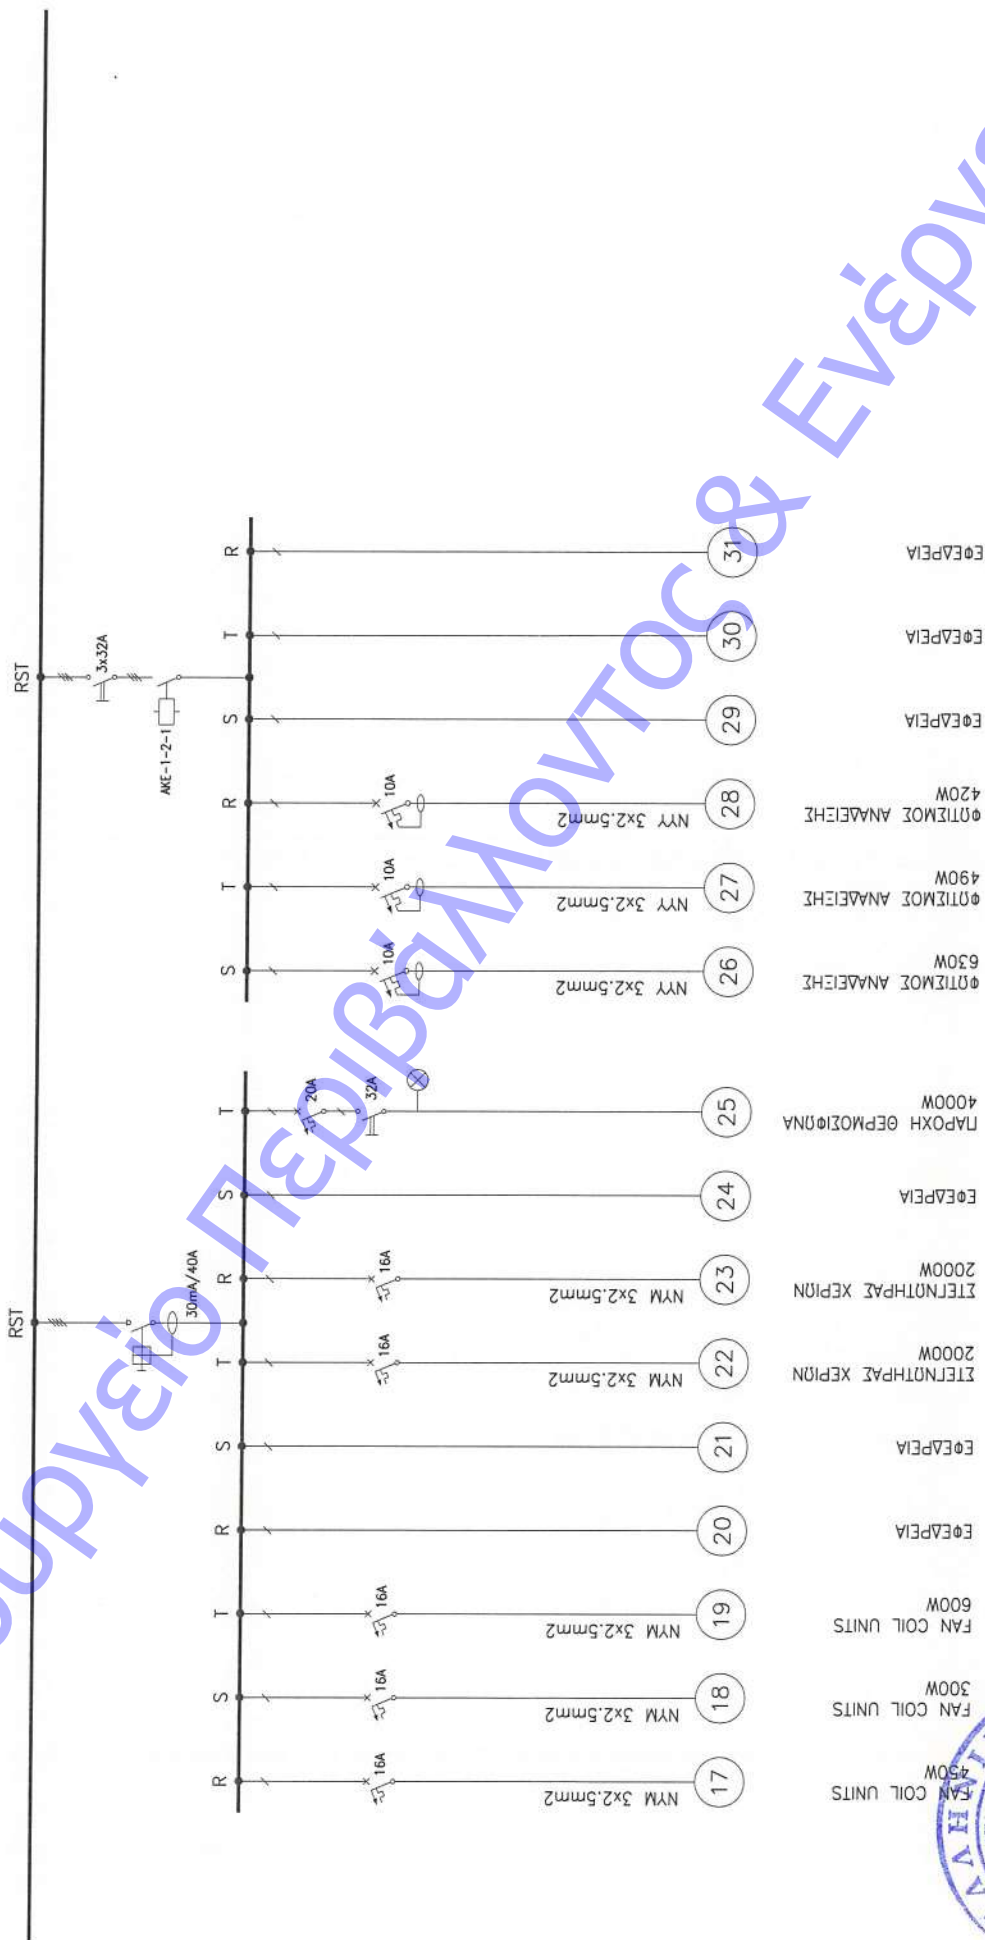

ΥΠΟΥΡΓΕΙΟ ΠΕΡΙΒΑΛΛΟΝΤΟΣ & ΕΝΕΡΓΕΙΑΣ






ΠΙΝΑΚΑΣ ΔΕΗ

Π-1-1-2

IP : 31
IK : 6kA

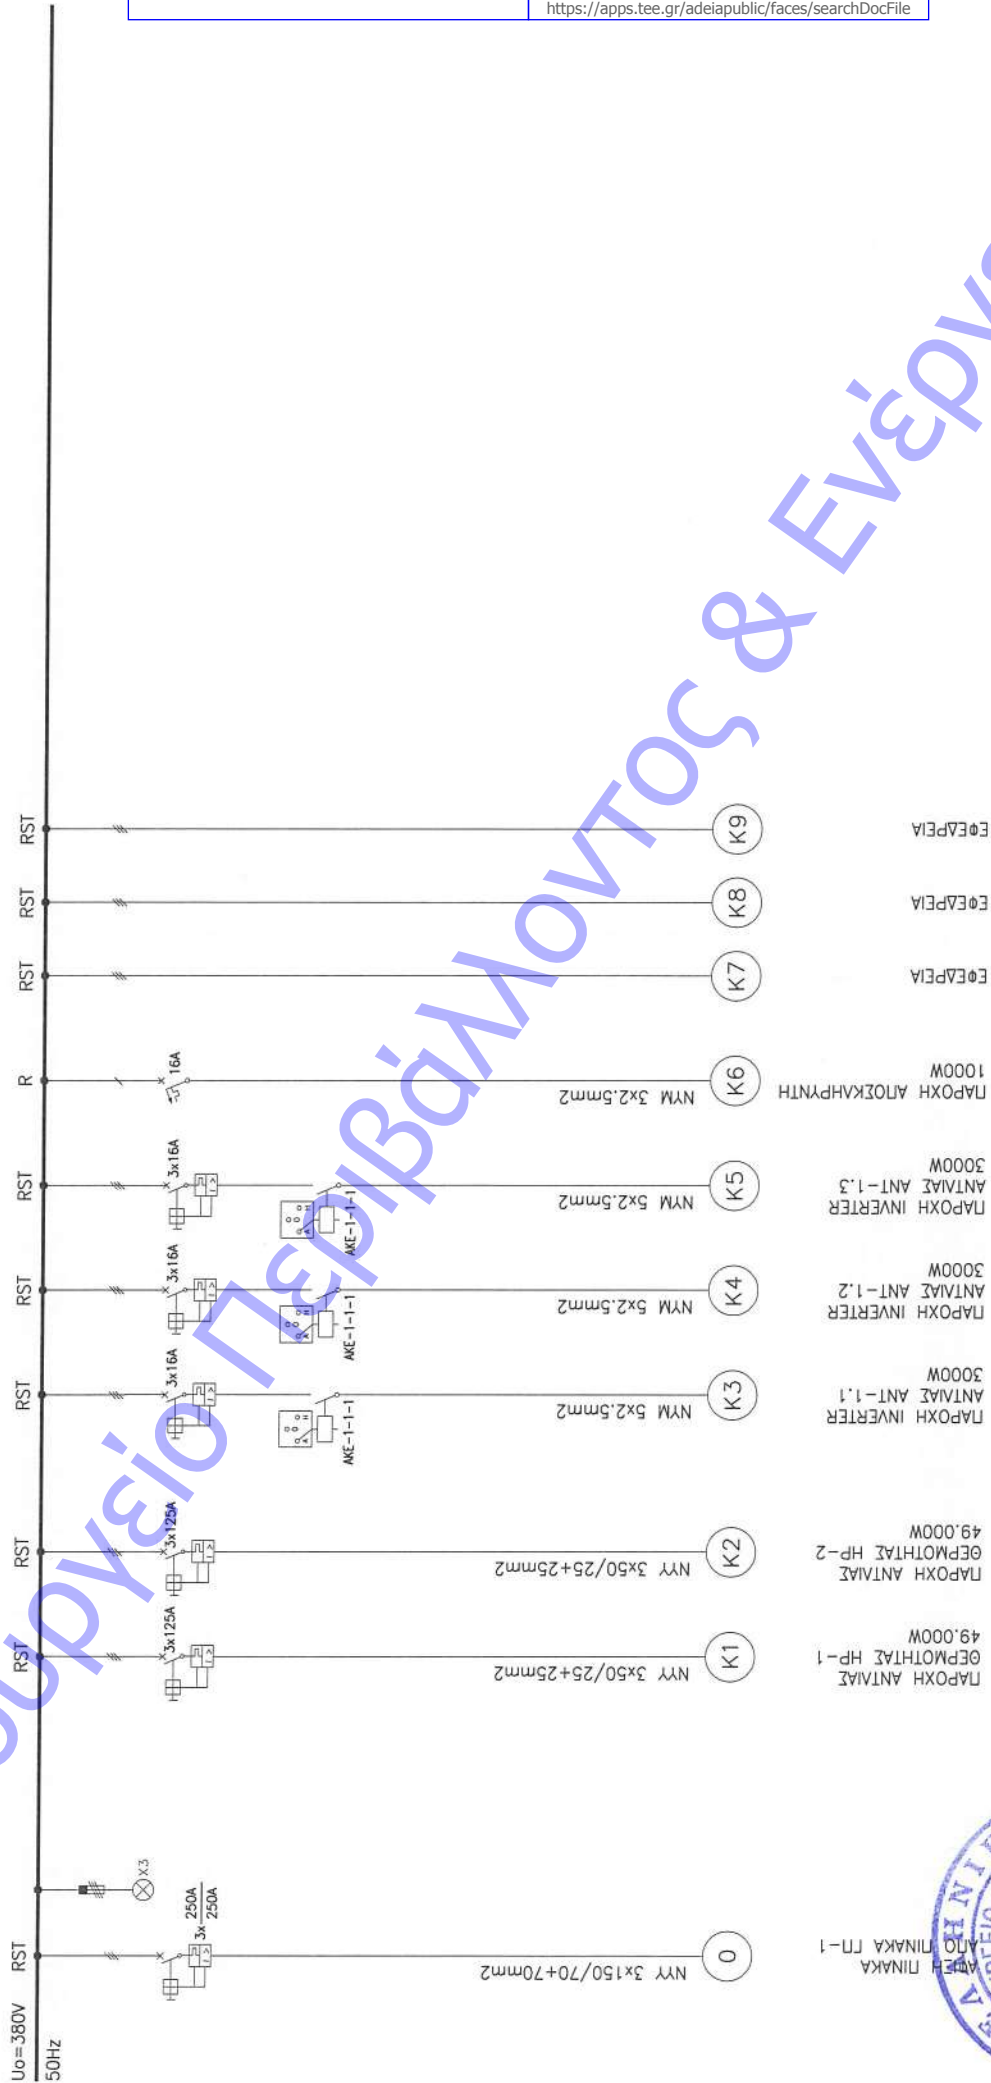





ΠΙΝΑΚΑΣ ΔΕΗ
Π-1-2-1

IP : 20
Ik : 6kA

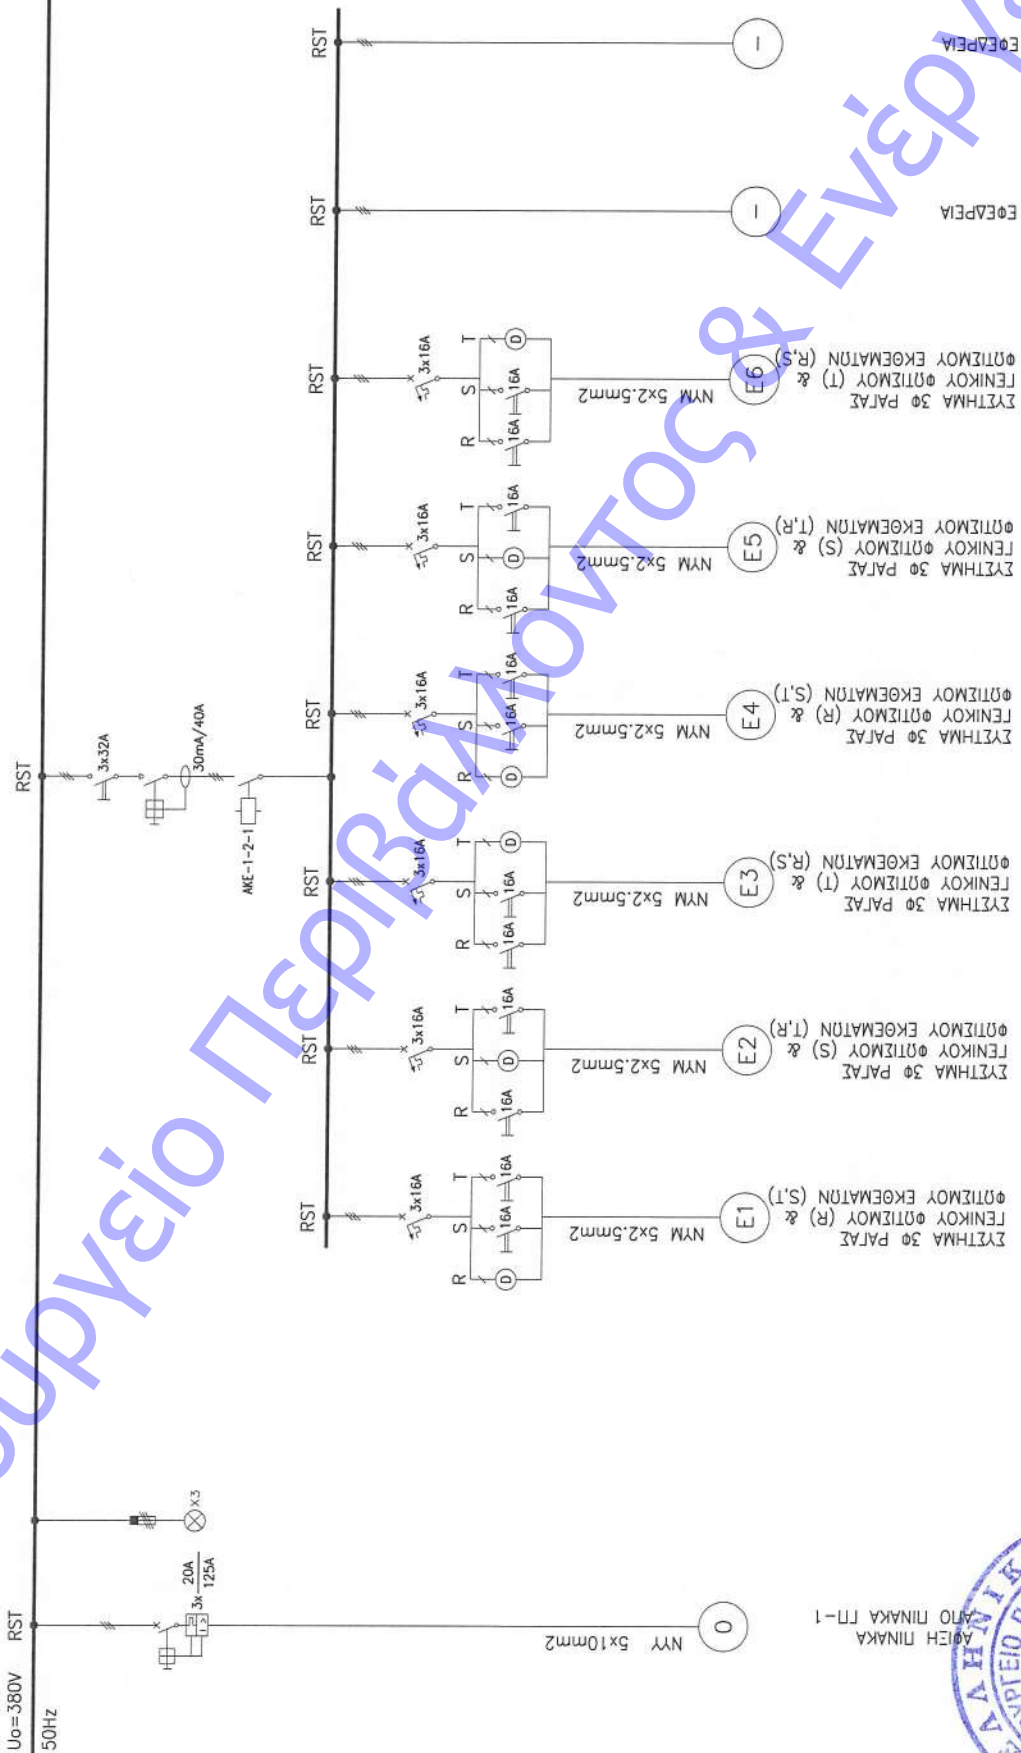



ΥΠΟΥΡΓΕΙΟ ΠΕΡΙΒΑΛΛΟΝΤΟΣ & ΕΝΕΡΓΕΙΑΣ





ΠΙΝΑΚΑΣ ΔΕΗ
Π-1-2-1

IP : 20
Ik : 6kA

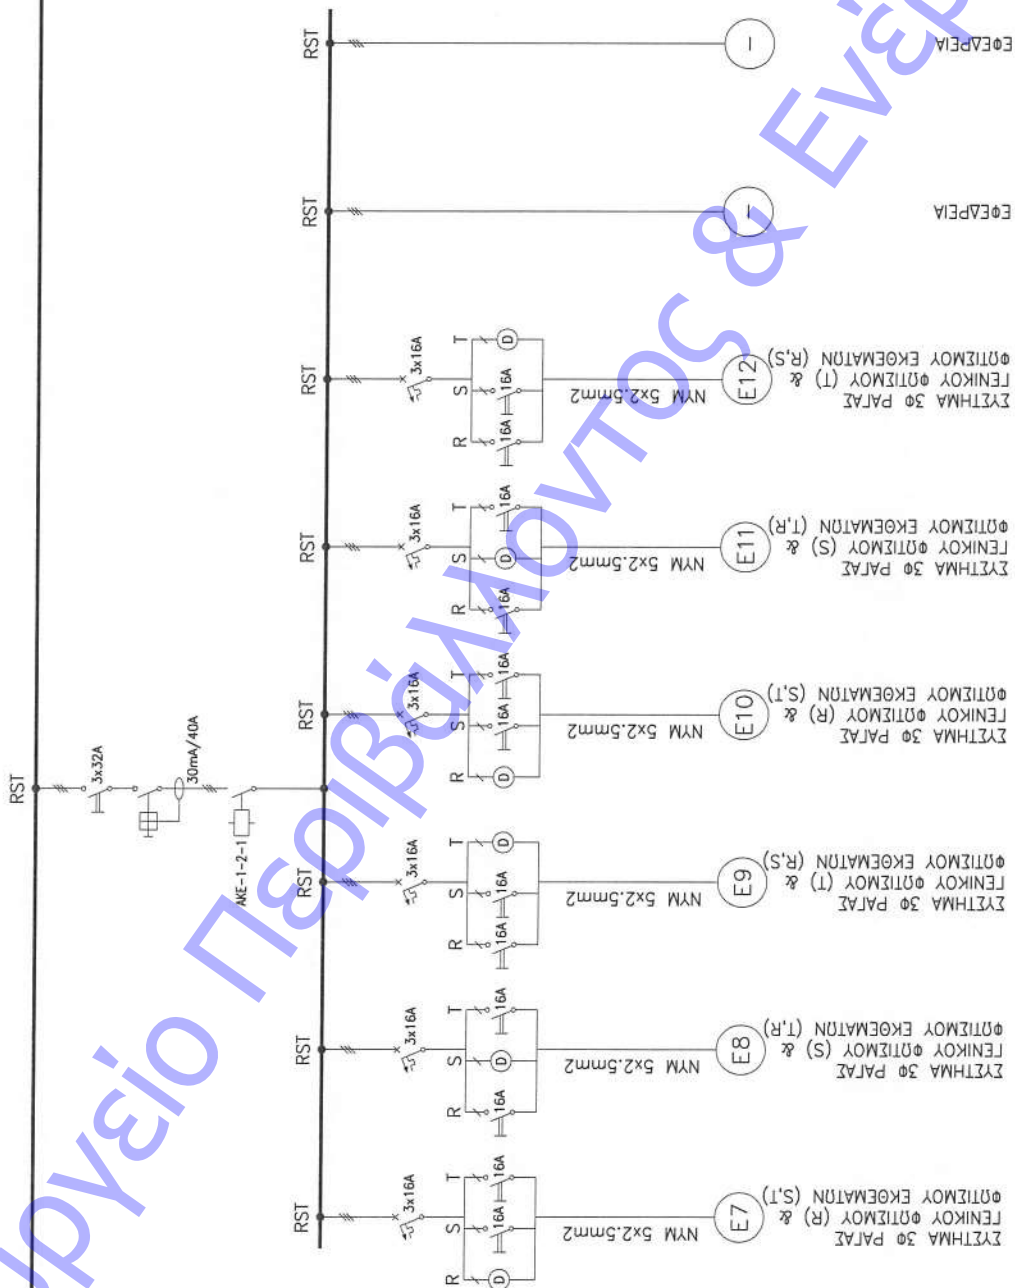




ΠΙΝΑΚΑΣ ΔΕΗ


Π-1-2-1

IP : 20
Ik : 6kA

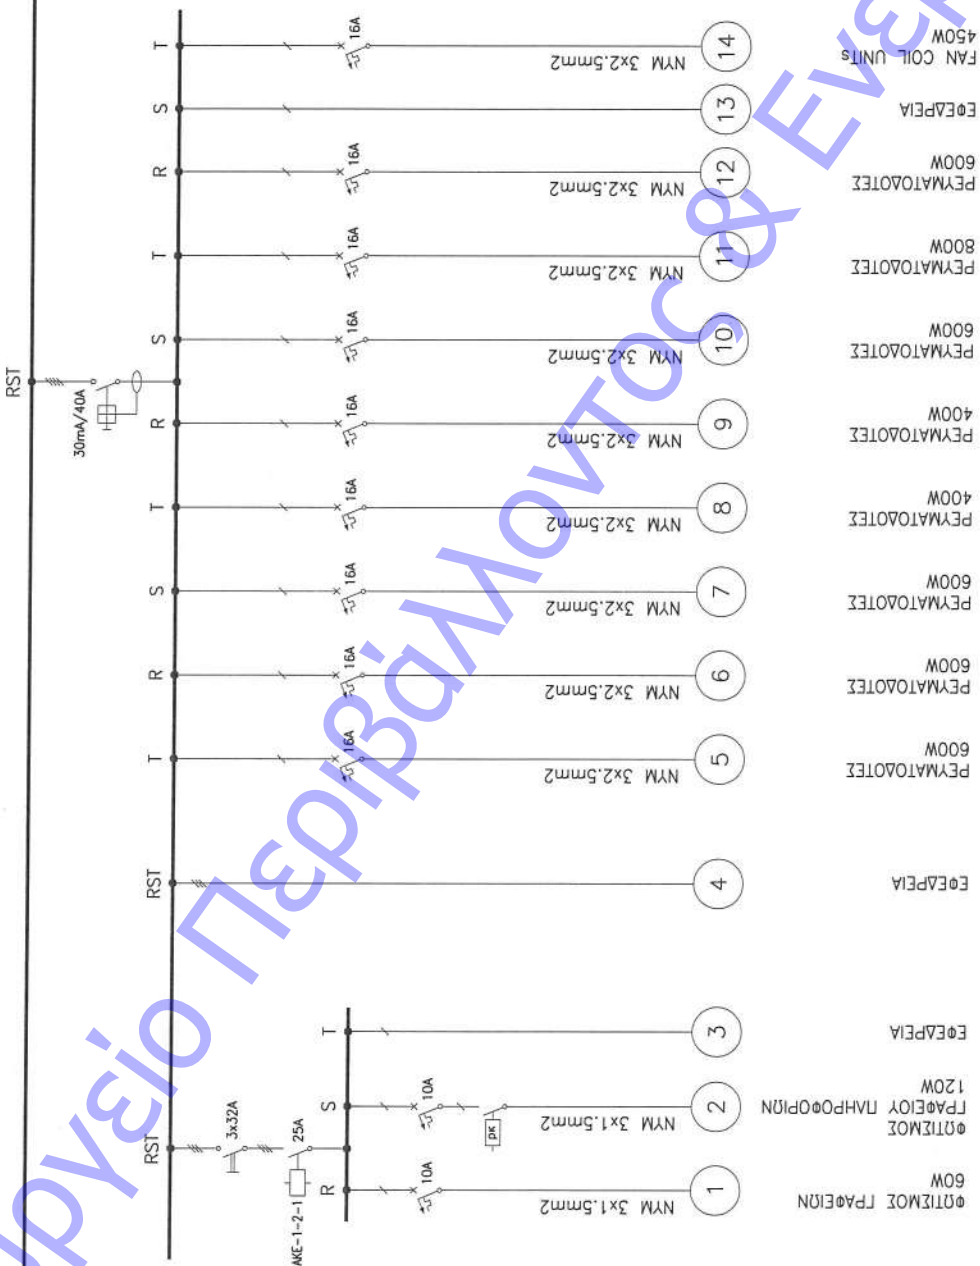

ΥΠΟΥΡΓΕΙΟ ΠΕΡΙΒΑΛΛΟΝΤΟΣ & ΕΝΕΡΓΕΙΑΣ



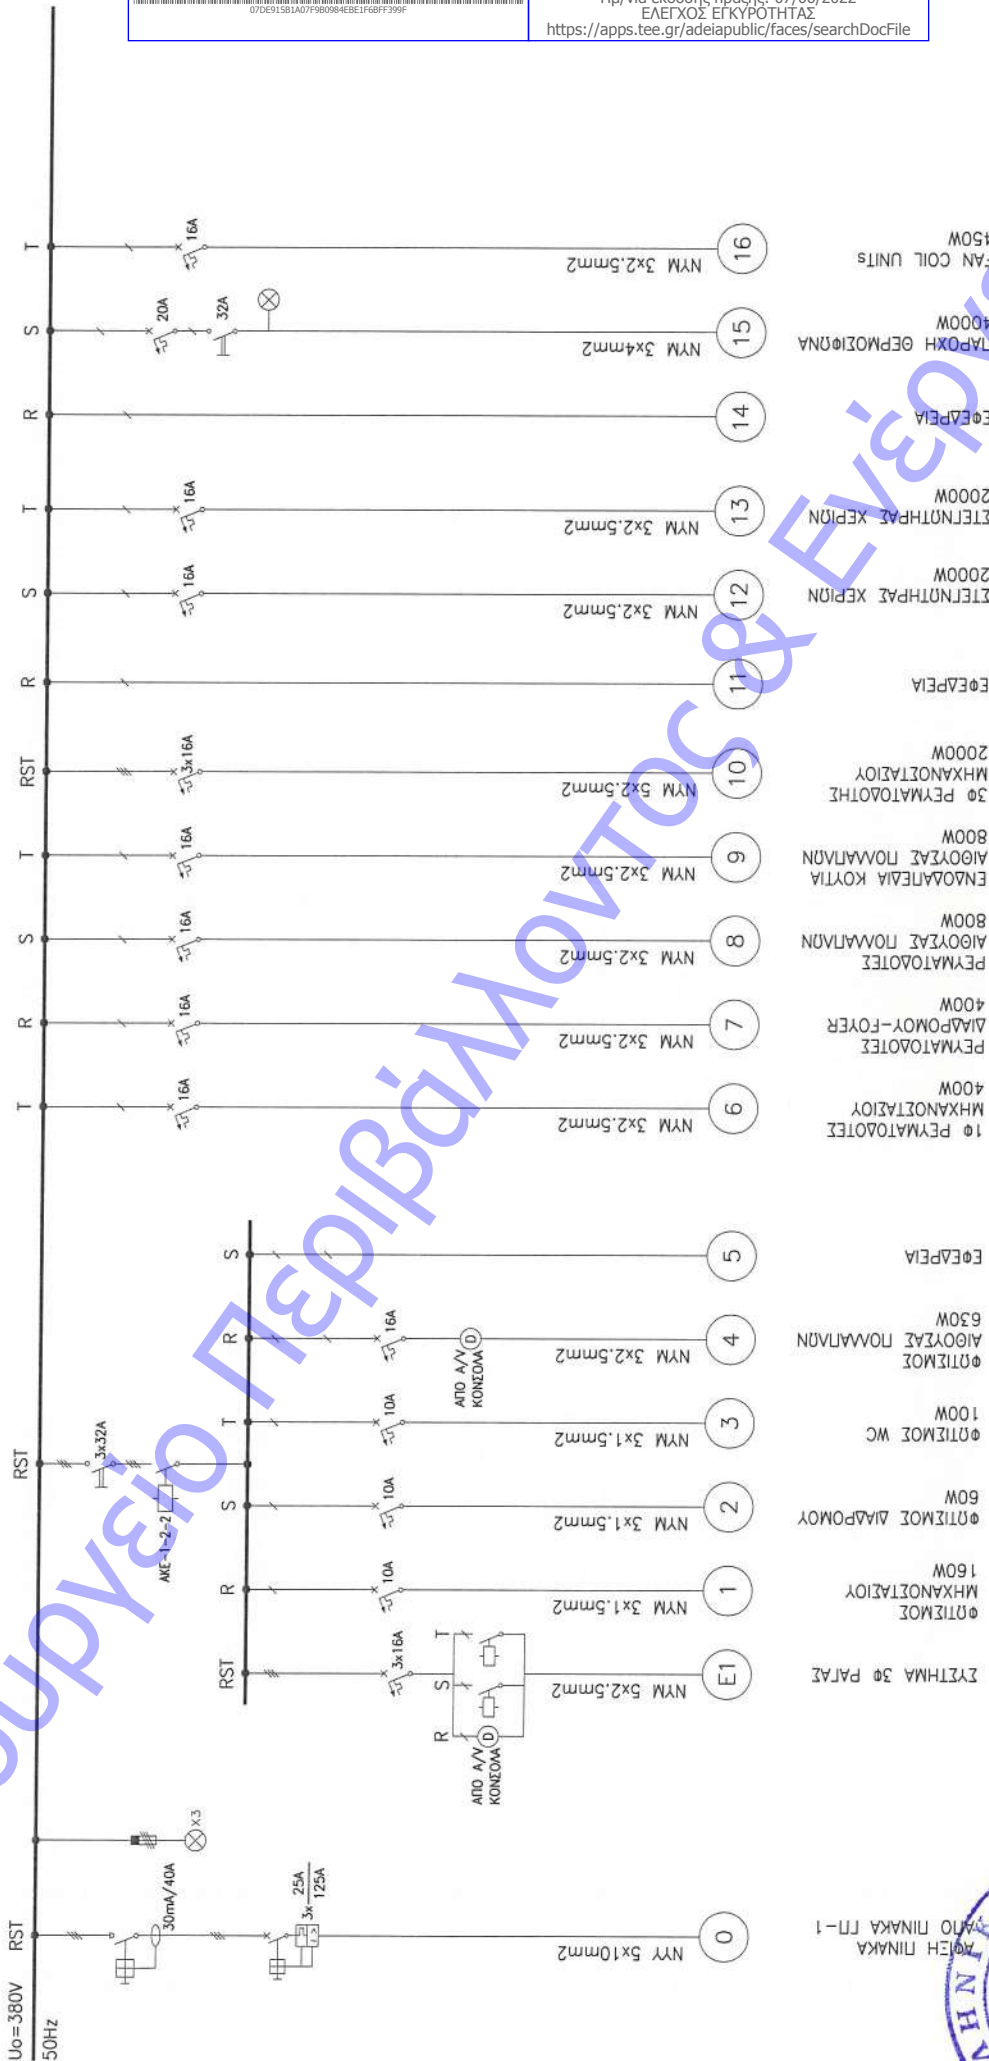

ΠΙΝΑΚΑΣ ΔΕΗ
Π-1-2-2

IP : 20
Ik : 6kA







ΠΙΝΑΚΑΣ ΔΕΗ
Π-1-2-3

IP : 20
Ik : 6kA

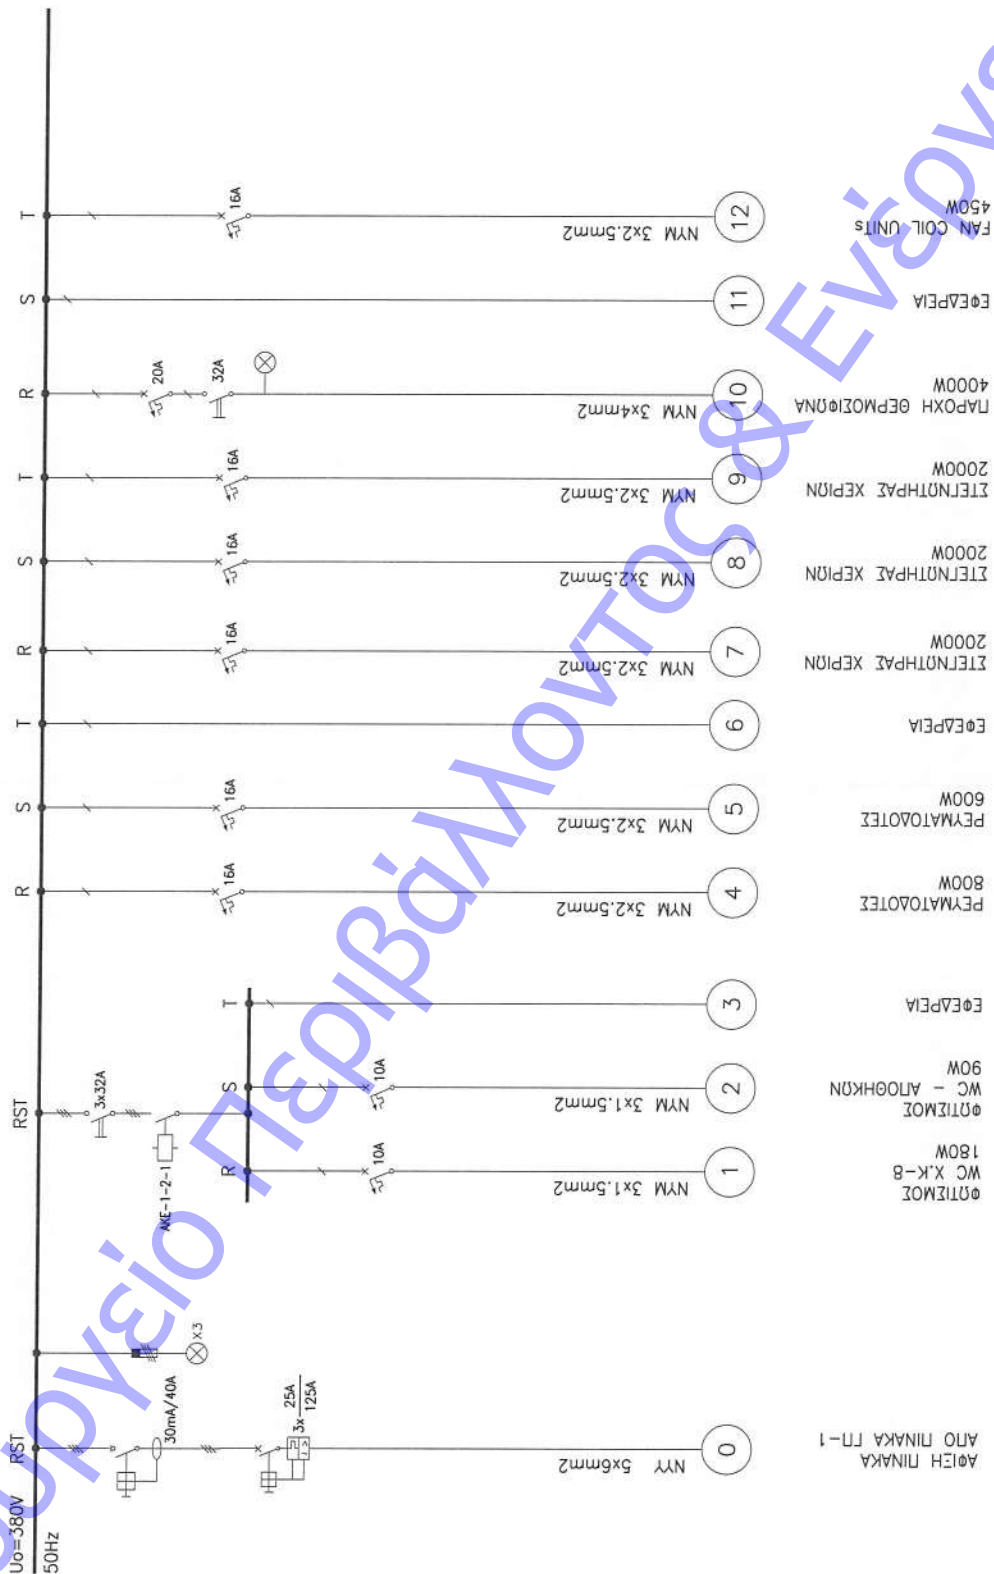


ΥΠΟΥΡΓΕΙΟ ΠΕΡΙΒΑΛΛΟΝΤΟΣ & ΕΝΕΡΓΕΙΑΣ



ΠΙΝΑΚΑΣ ΔΕΗ
Π-1-4-1


IP : 20
Ik : 6kA

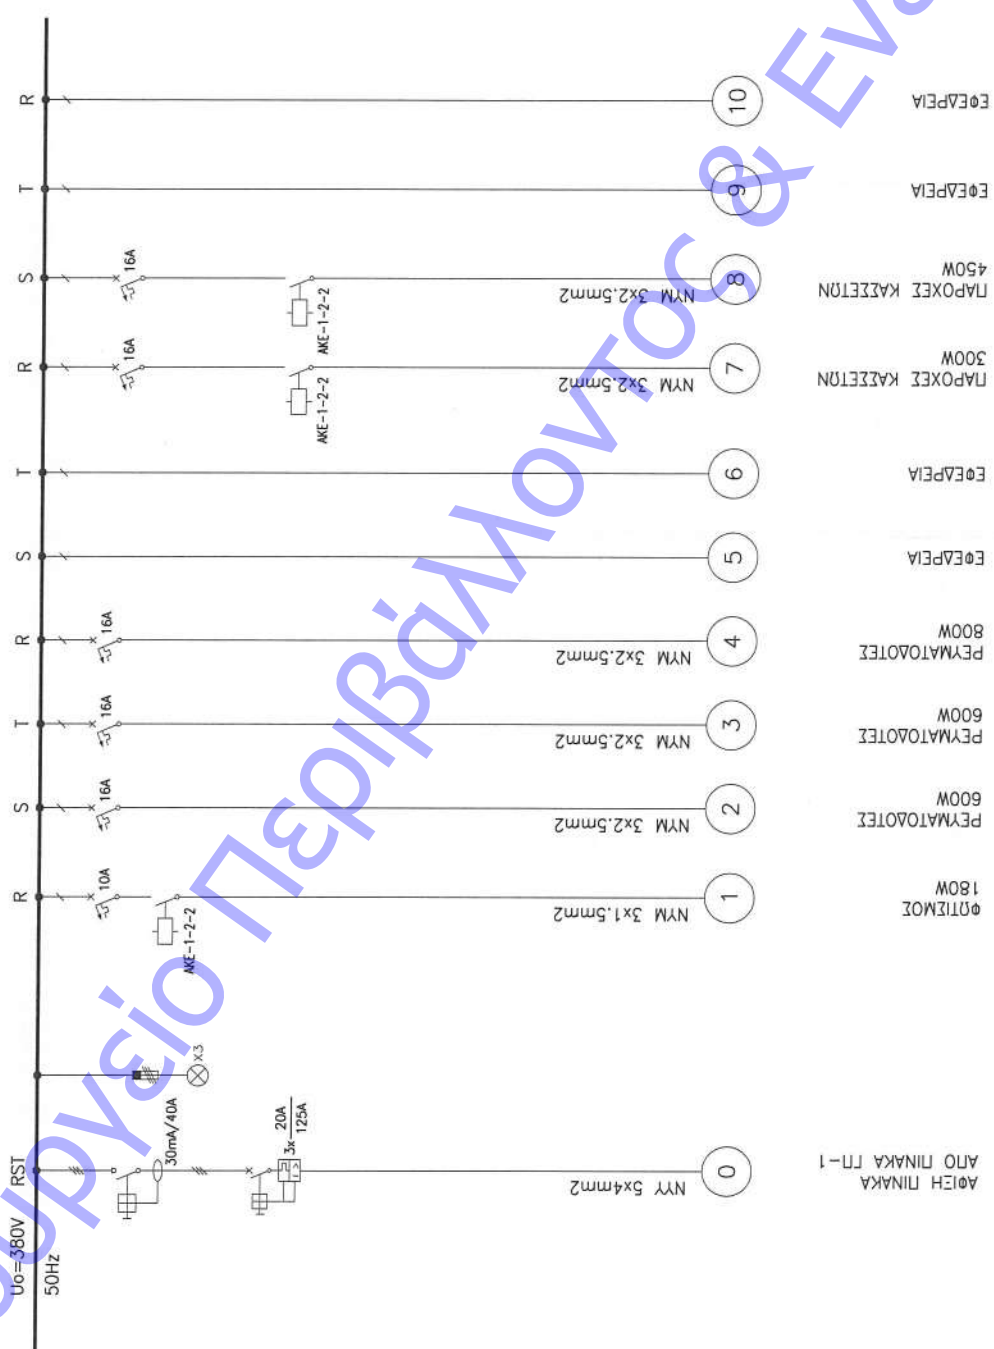

ΑΠΟ ΠΙΝΑΚΑ ΠΠ-1



ΥΠΟΥΡΓΕΙΟ ΠΕΡΙΒΑΛΛΟΝΤΟΣ & ΕΝΕΡΓΕΙΑΣ

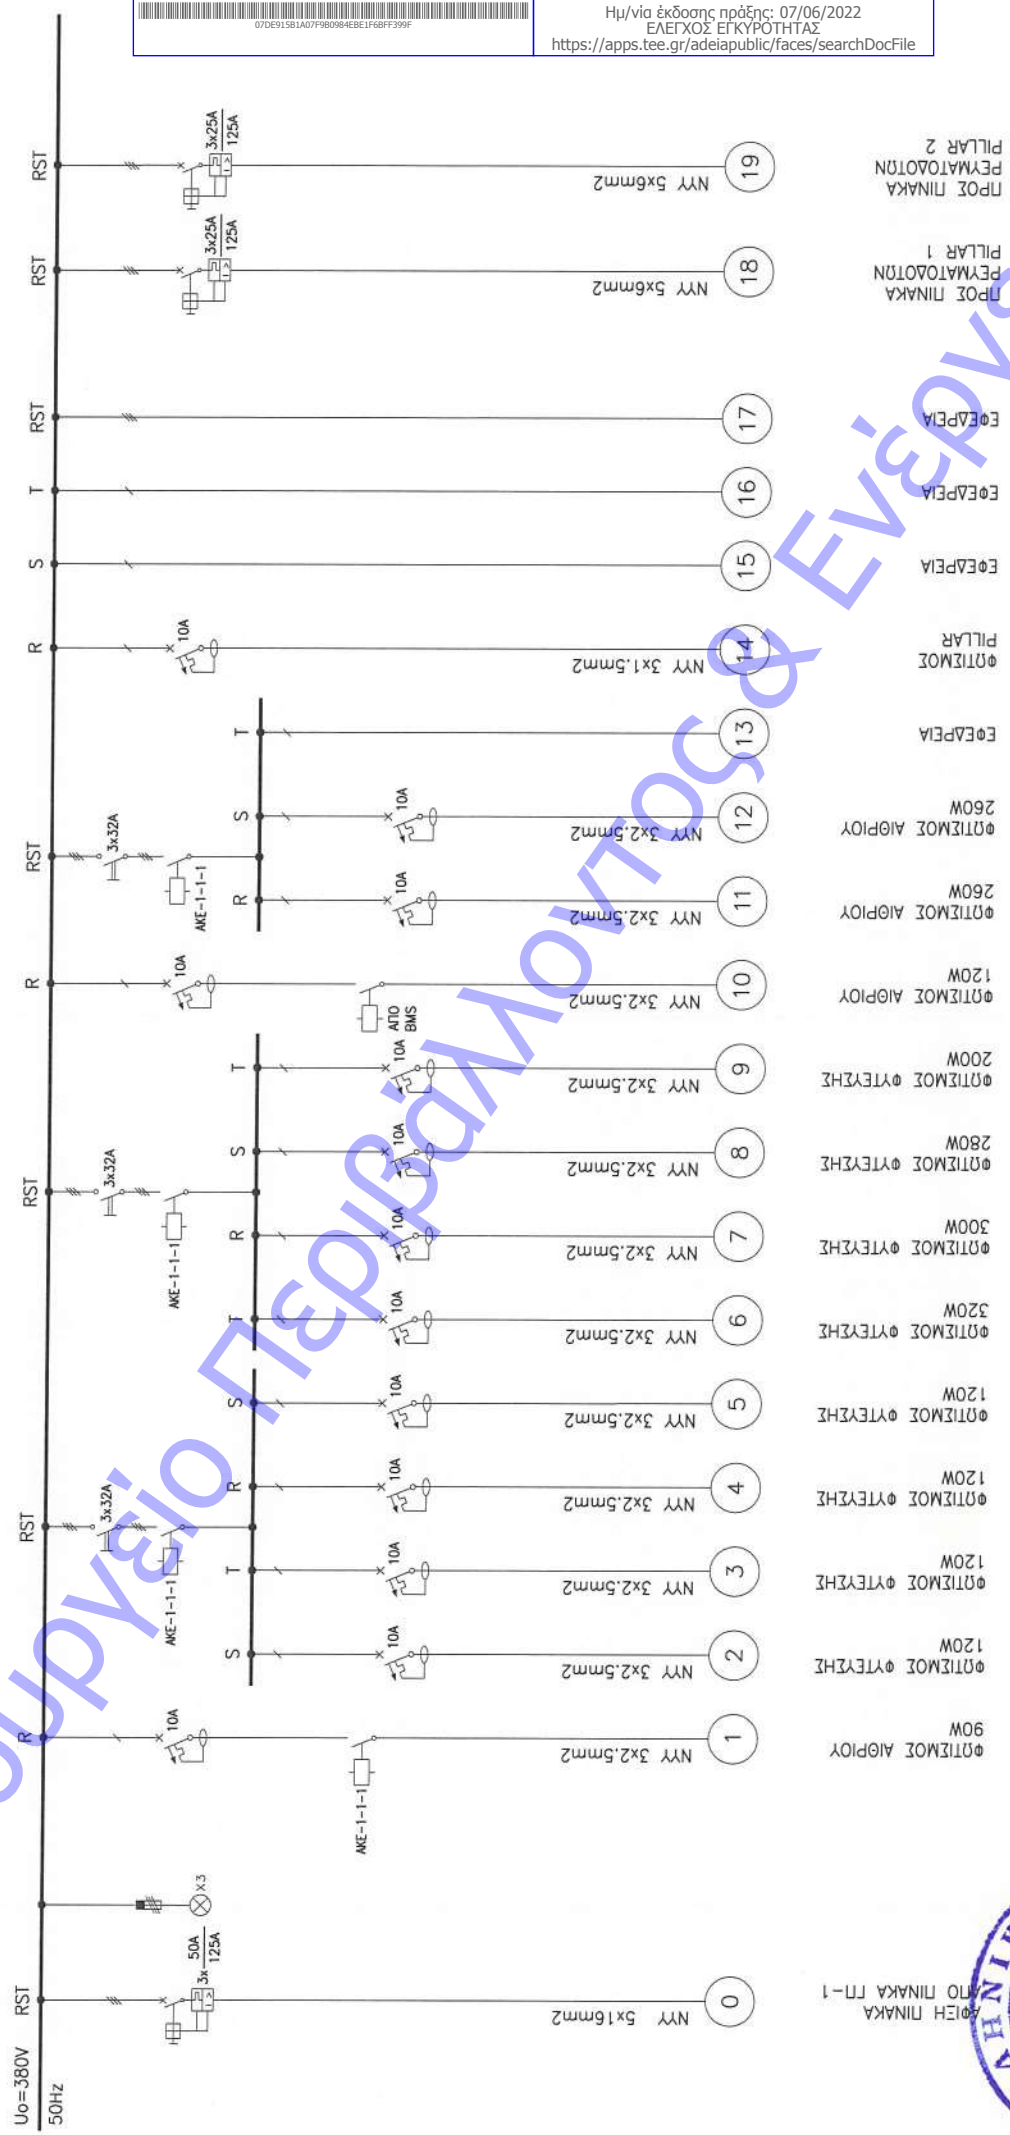

ΠΡΟΣ ΠΙΝΑΚΑ
ΡΕΥΜΑΤΟΔΟΤΩΝ
ΠΙΛΑΡ 2

ΠΡΟΣ ΠΙΝΑΚΑ
ΡΕΥΜΑΤΟΔΟΤΩΝ
ΠΙΛΑΡ 1

ΠΙΝΑΚΑΣ ΔΕΗ

ΠΙΛΛΑΡ Π-Ε-Φ

ΠΙΛΛΑΡ ΕΞΩΤΕΡΙΚΟΥ ΦΩΤΙΣΜΟΥ

IP : 54
Ik : 6kA

ΠΡΟΣ ΠΙΝΑΚΑ ΠΠ-1






ΠΙΝΑΚΑΣ ΔΕΗ

PILLAR 1

PILLAR ΕΞΥΠΗΡΕΤΗΣΗΣ ΑΙΘΡΟΠΟΥ

IP : 54
Ik : 6kA

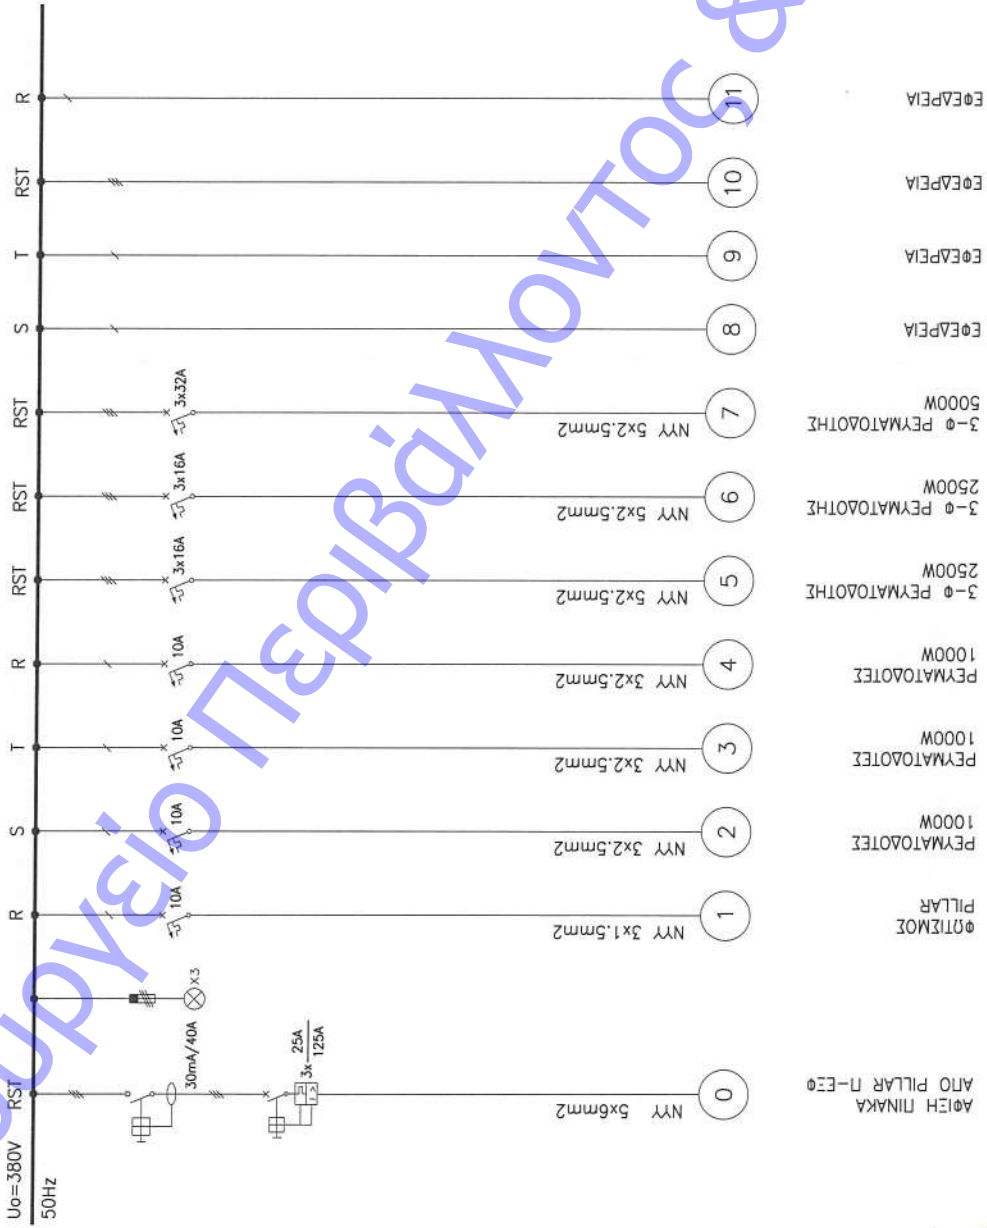





ΠΙΝΑΚΑΣ ΔΕΗ

PILLAR 2

PILLAR ΕΞΥΠΗΡΕΤΗΣΗΣ ΑΙΘΡΙΟΥ

IP : 54
Ik : 6kA

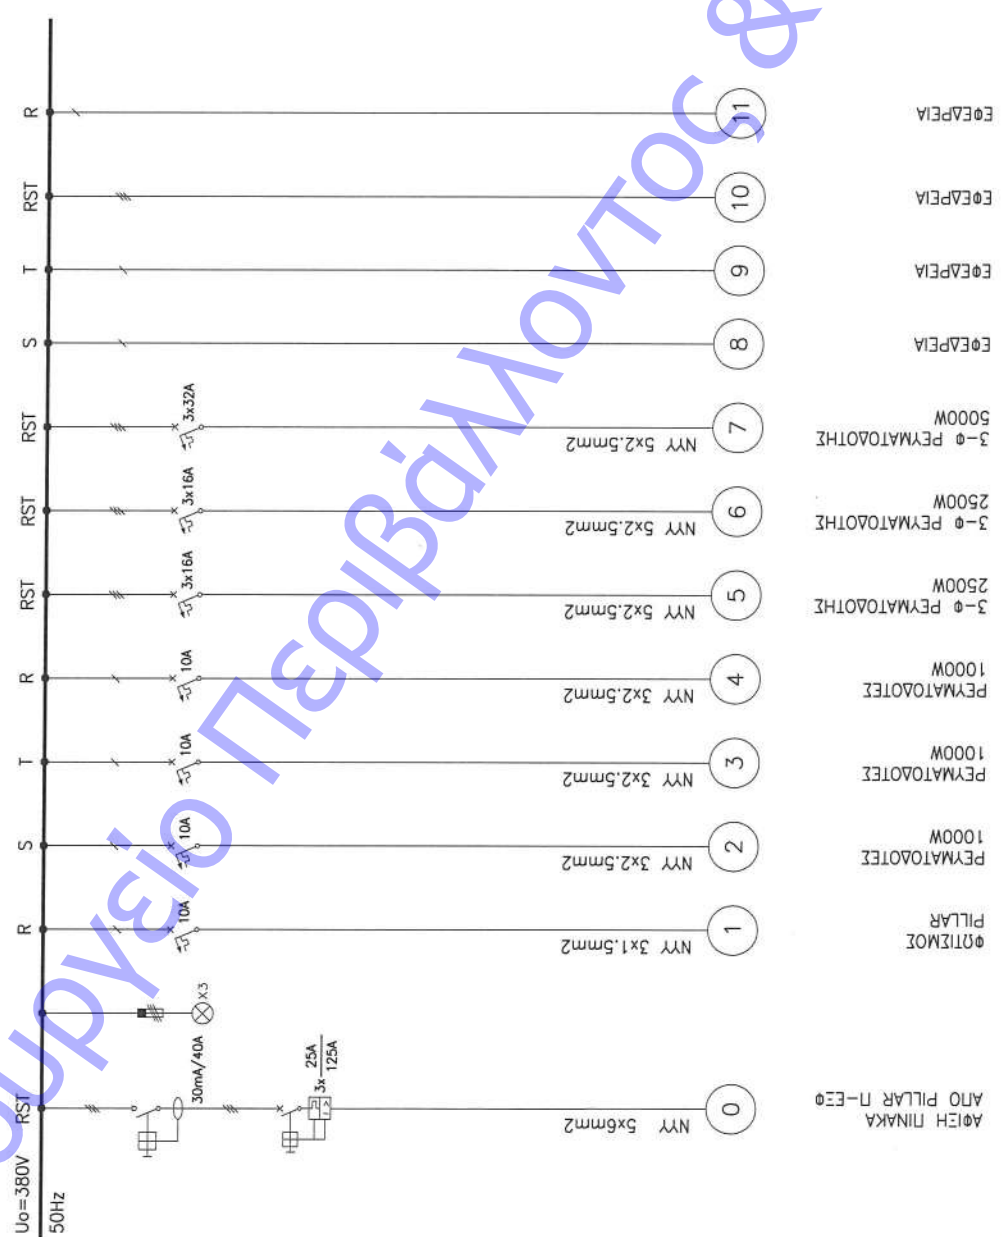


ΥΠΟΥΡΓΕΙΟ ΠΕΡΙΒΑΛΛΟΝΤΟΣ & ΕΝΕΡΓΕΙΑΣ



ΠΙΝΑΚΑΣ Η/Ζ
ΠΑ-1-1-3
ΠΥΡΟΣΒΕΣΤΗ

IP : 31
Ik : 6kA

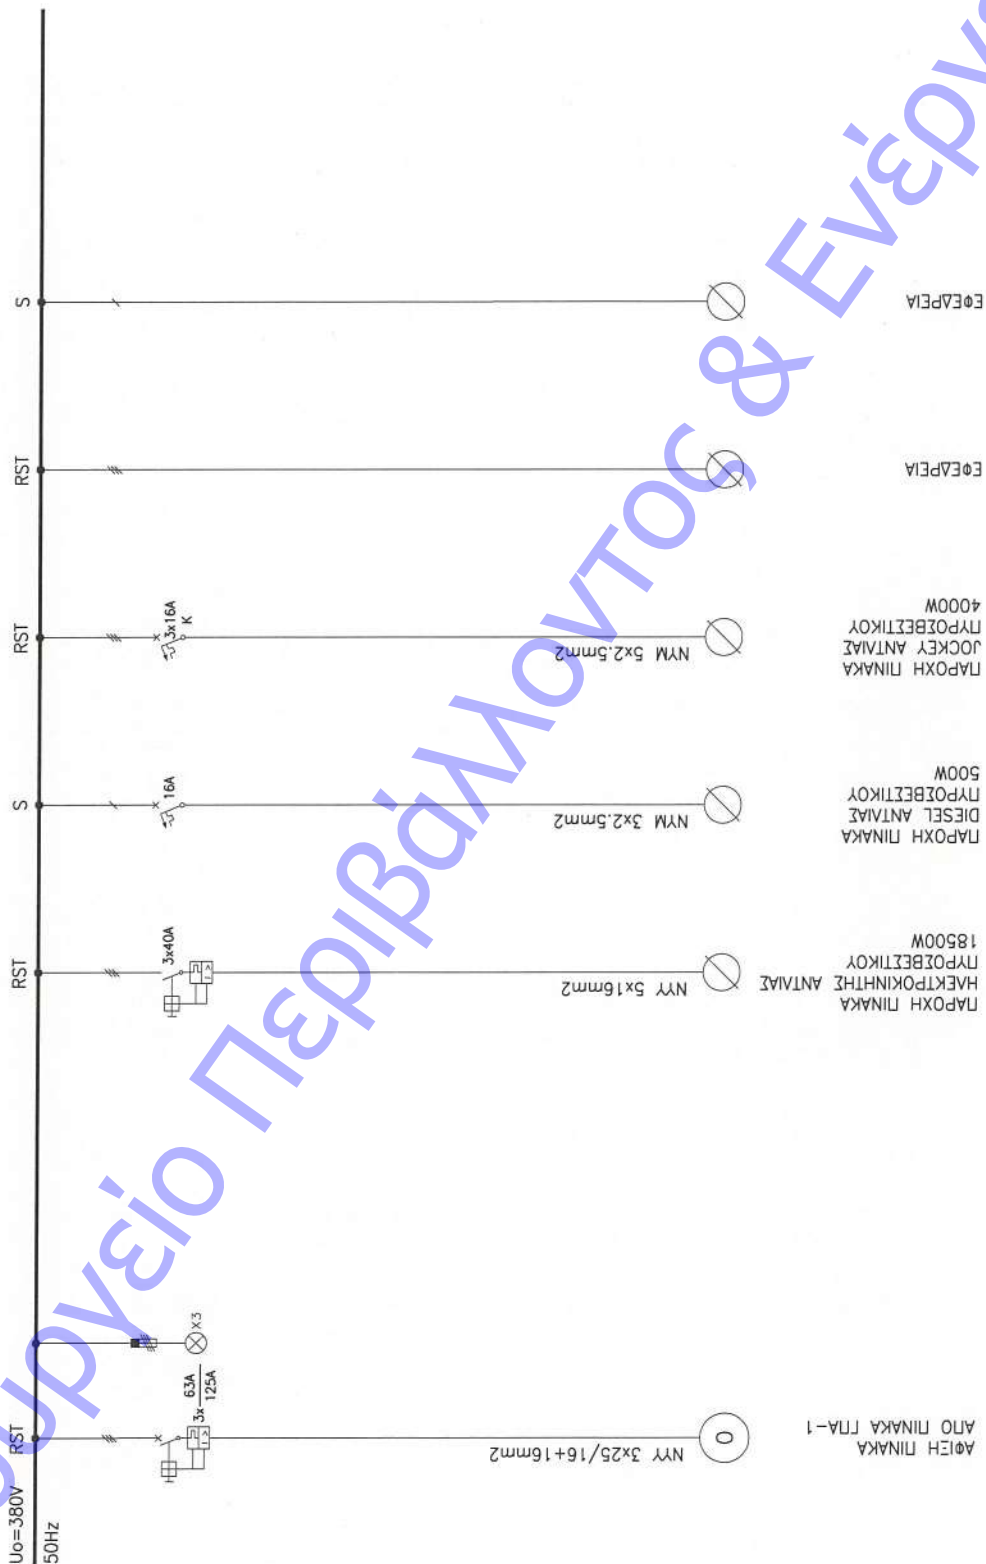


ΥΠΟΥΡΓΕΙΟ ΠΕΡΙΒΑΛΛΟΝΤΟΣ & ΕΝΕΡΓΕΙΑΣ



ΠΙΝΑΚΑΣ Η/Ζ

ΠΑ-1-2-1

IP : 20
Ik : 6kA

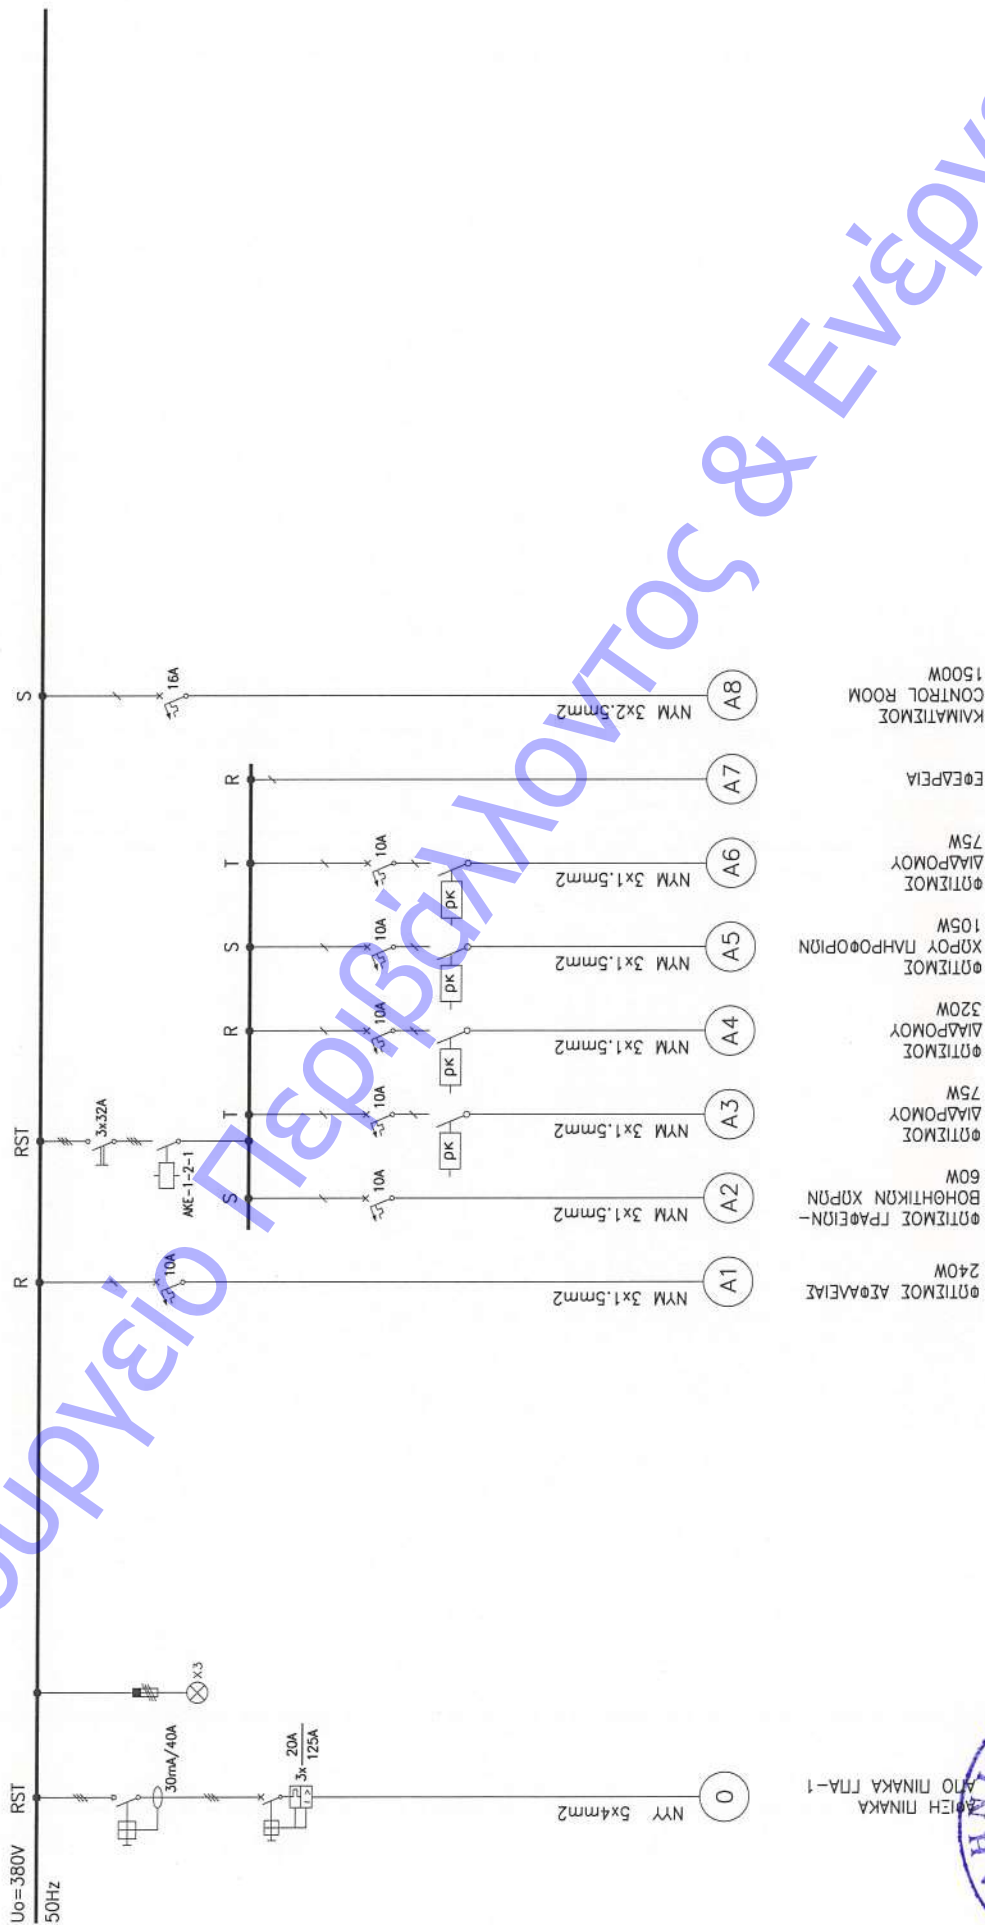

ΕΛΛΗΝΙΚΗ ΔΗΜΟΚΡΑΤΙΑ







ΠΙΝΑΚΑΣ Η/Ζ

ΠΑ-1-2-2

IP : 20
IK : 6KA

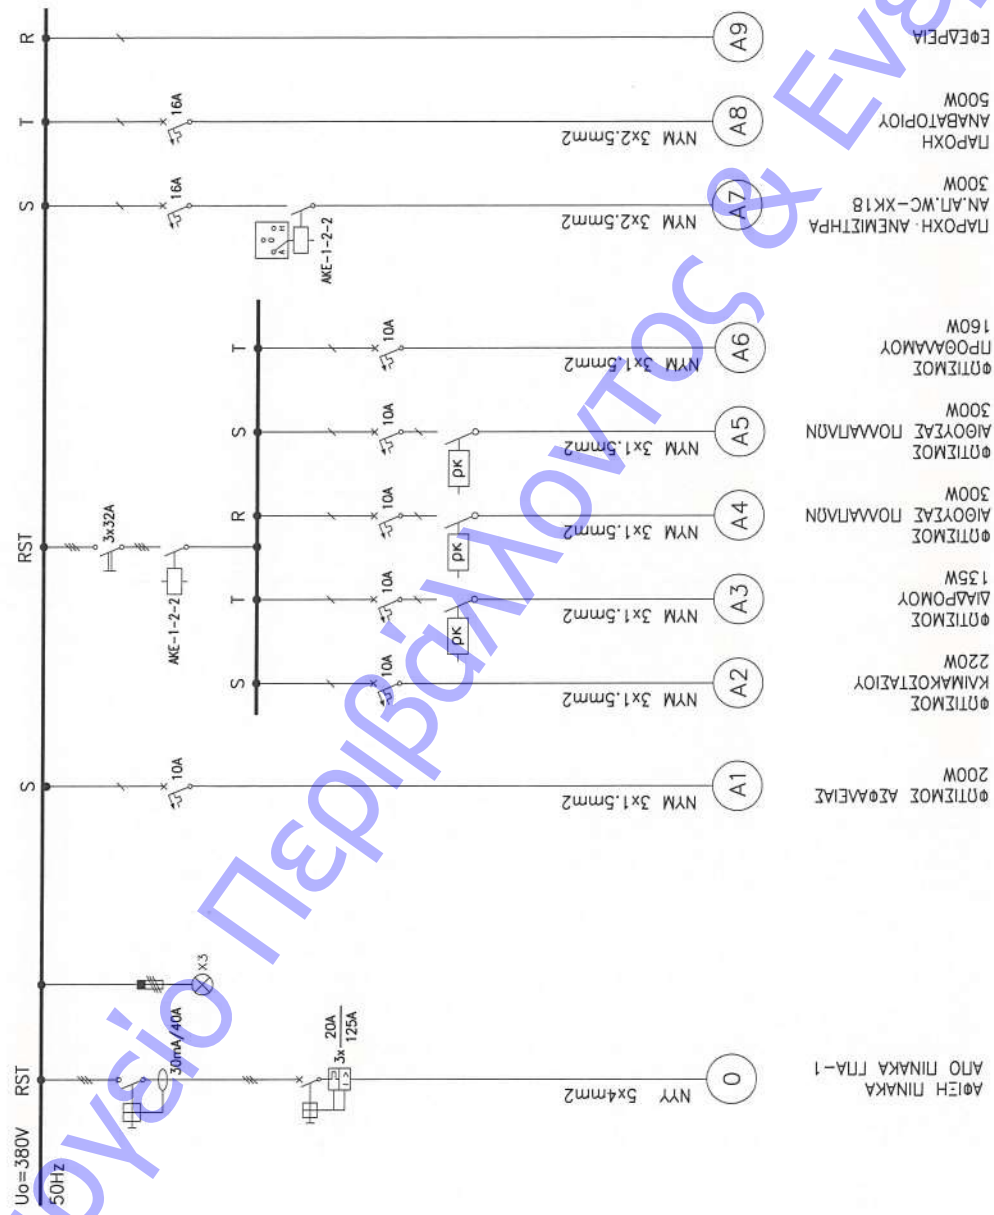

ΑΦΕΙΗ ΠΙΝΑΚΑ ΓΠΑ-1
ΑΠΟ ΠΙΝΑΚΑ ΓΠΑ-1







ΠΙΝΑΚΑΣ Η/Ζ
ΠΑ-1-2-3

IP : 20
Ik : 6kA

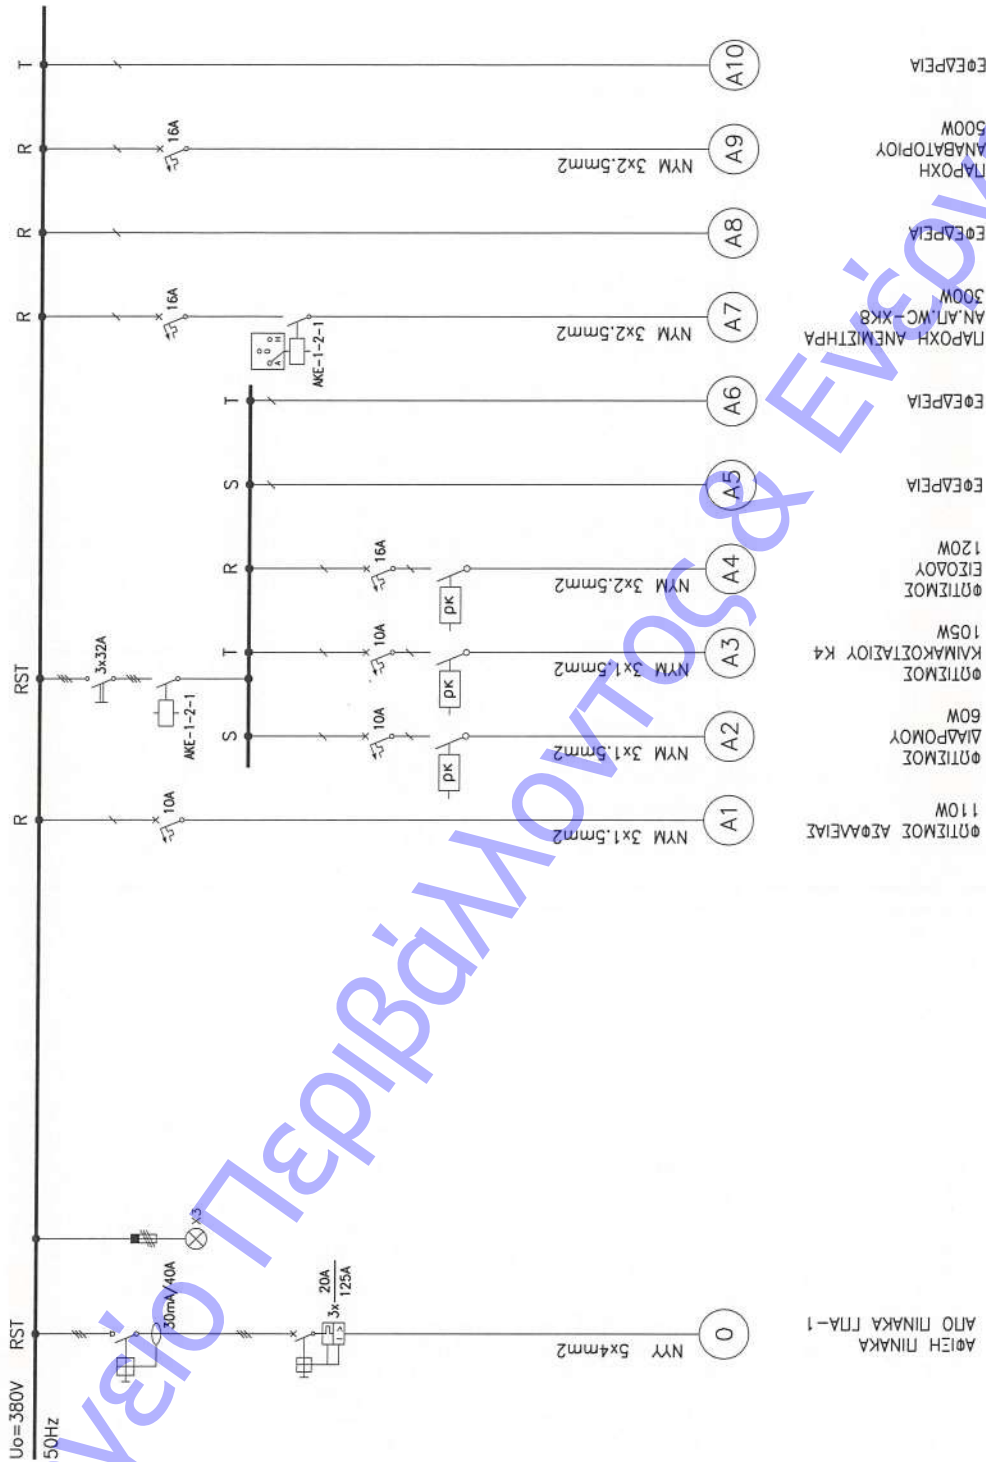

ΥΠΟΥΡΓΕΙΟ ΠΕΡΙΒΑΛΛΟΝΤΟΣ & ΕΝΕΡΓΕΙΑΣ






ΠΙΝΑΚΑΣ Η/Ζ

ΠΑ-1-4-1

IP : 20
IK : 6kA

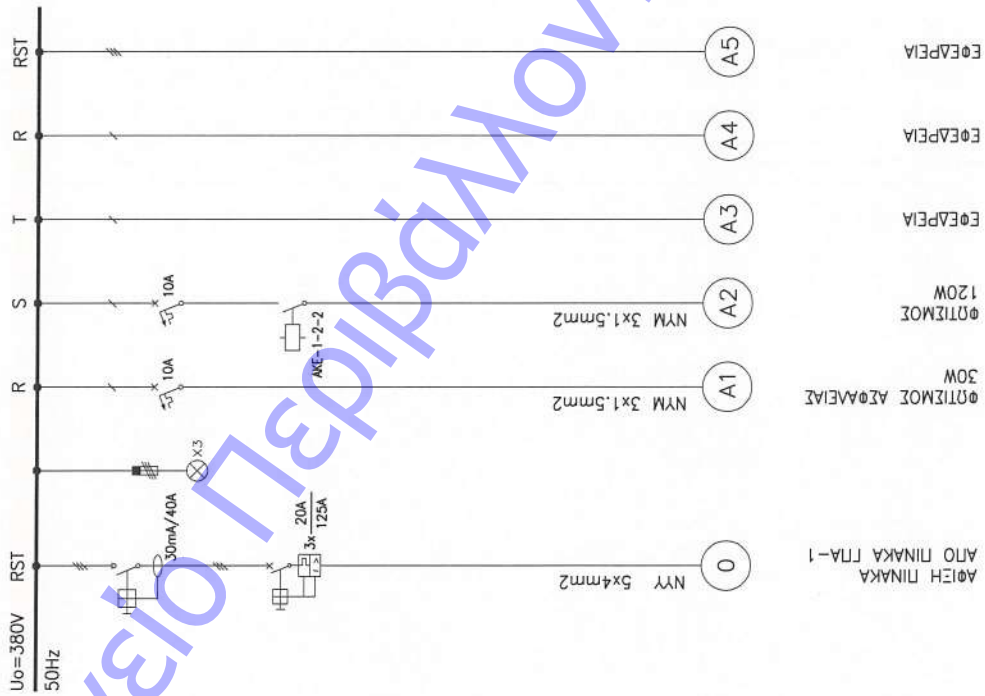


ΥΠΟΥΡΓΕΙΟ ΠΕΡΙΒΑΛΛΟΝΤΟΣ & ΕΝΕΡΓΕΙΑΣ





ΠΙΝΑΚΑΣ Η/Ζ
ΠΑ-1-4-2

IP : 31
Ik : 6kA

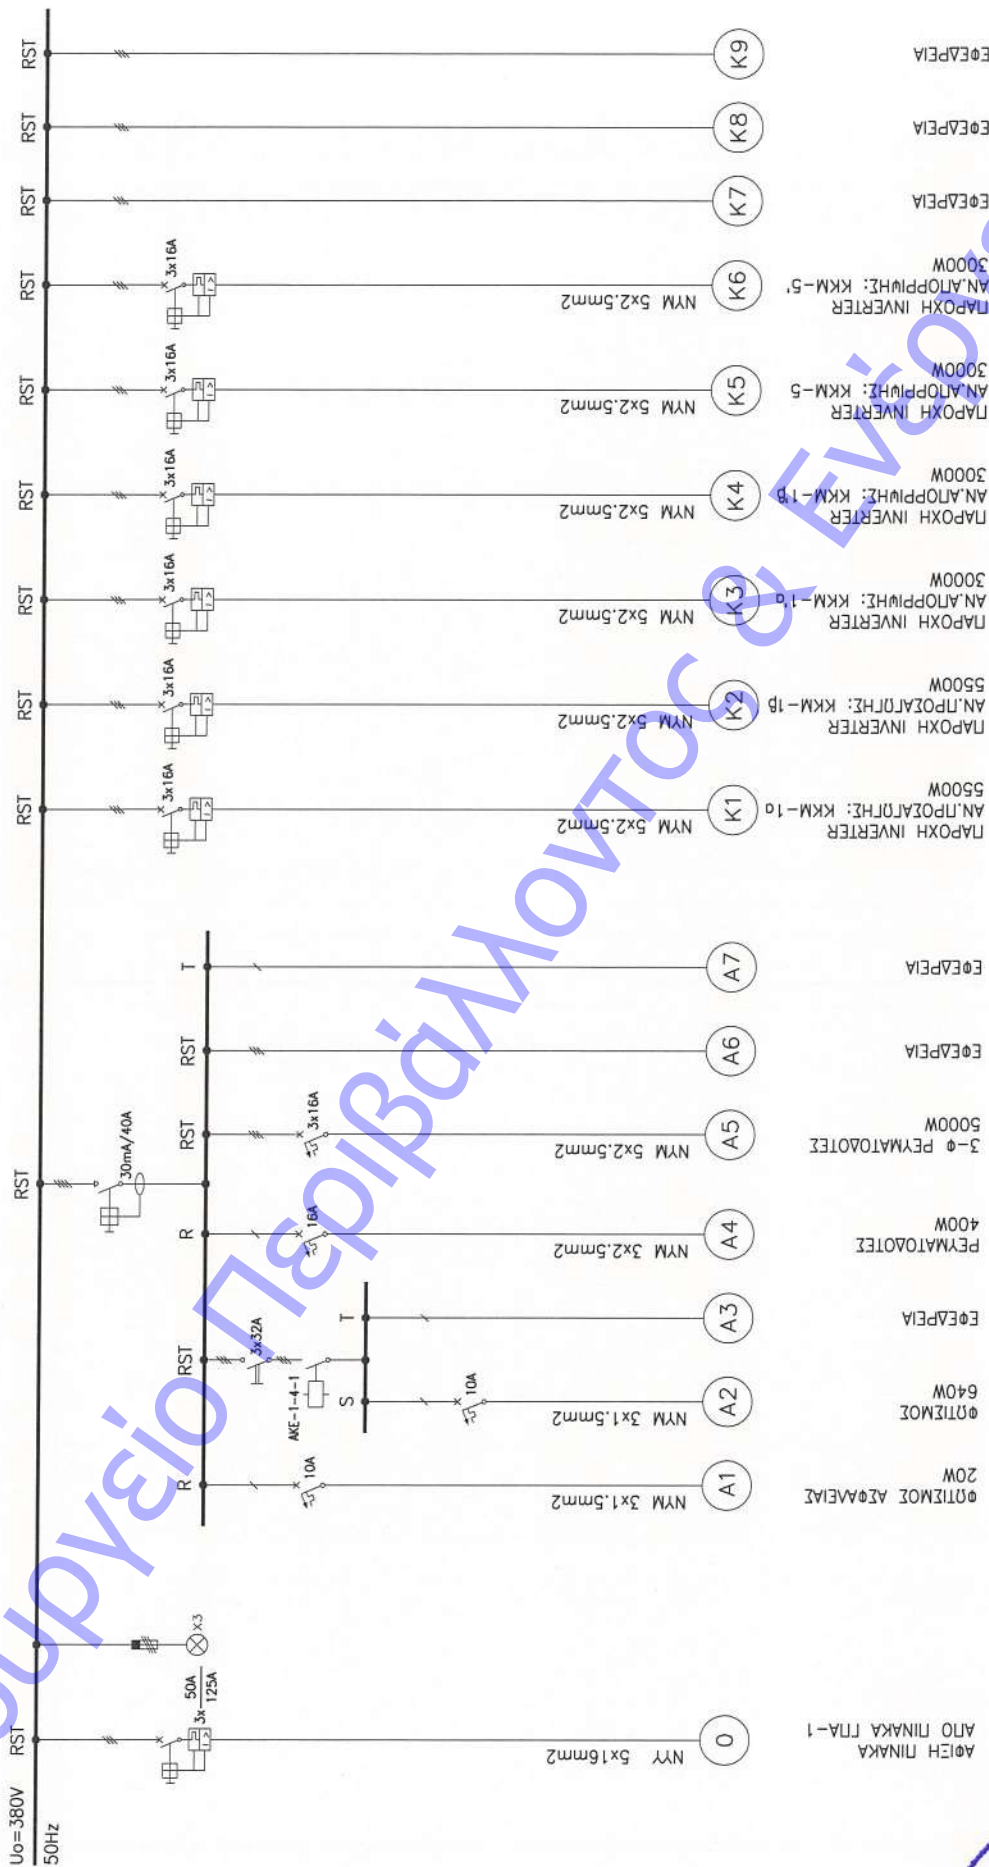


ΥΠΟΥΡΓΕΙΟ ΠΕΡΙΒΑΛΛΟΝΤΟΣ & ΕΝΕΡΓΕΙΑΣ



ΠΙΝΑΚΑΣ UPS
ΓΠΥ-1
ΓΕΝΙΚΟΣ ΠΙΝΑΚΑΣ UPS
ΔΥΤΙΚΗΣ ΠΕΡΕΥΡΑΣ

IP : 31
Ik : 6kA

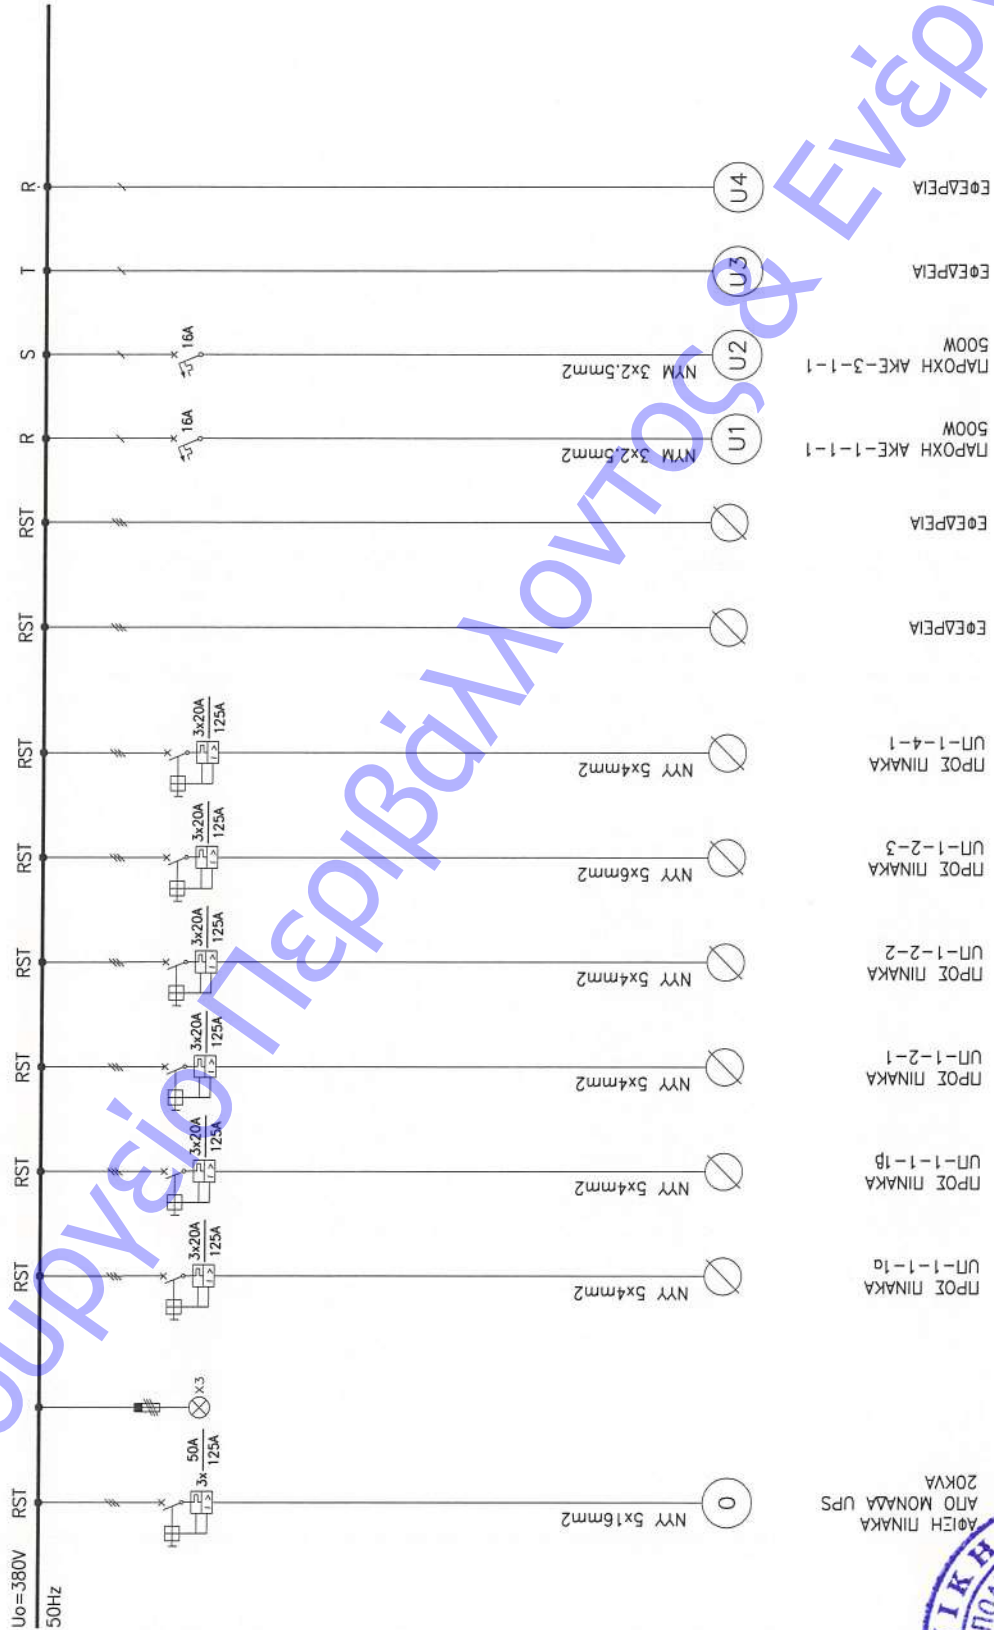

ΑΘΙΣΗ ΠΙΝΑΚΑ
ΑΠΟ ΜΟΝΑΔΑ UPS
20KVΑ






ΠΙΝΑΚΑΣ UPS

ΥΠ-1-1-1α

IP : 20
IK : 6kA




ΥΠΟΥΡΓΕΙΟ ΠΕΡΙΒΑΛΛΟΝΤΟΣ & ΕΝΕΡΓΕΙΑΣ



ΠΙΝΑΚΑΣ UPS

ΥΠ-1-1-1β

IP : 20
Ik : 6kA

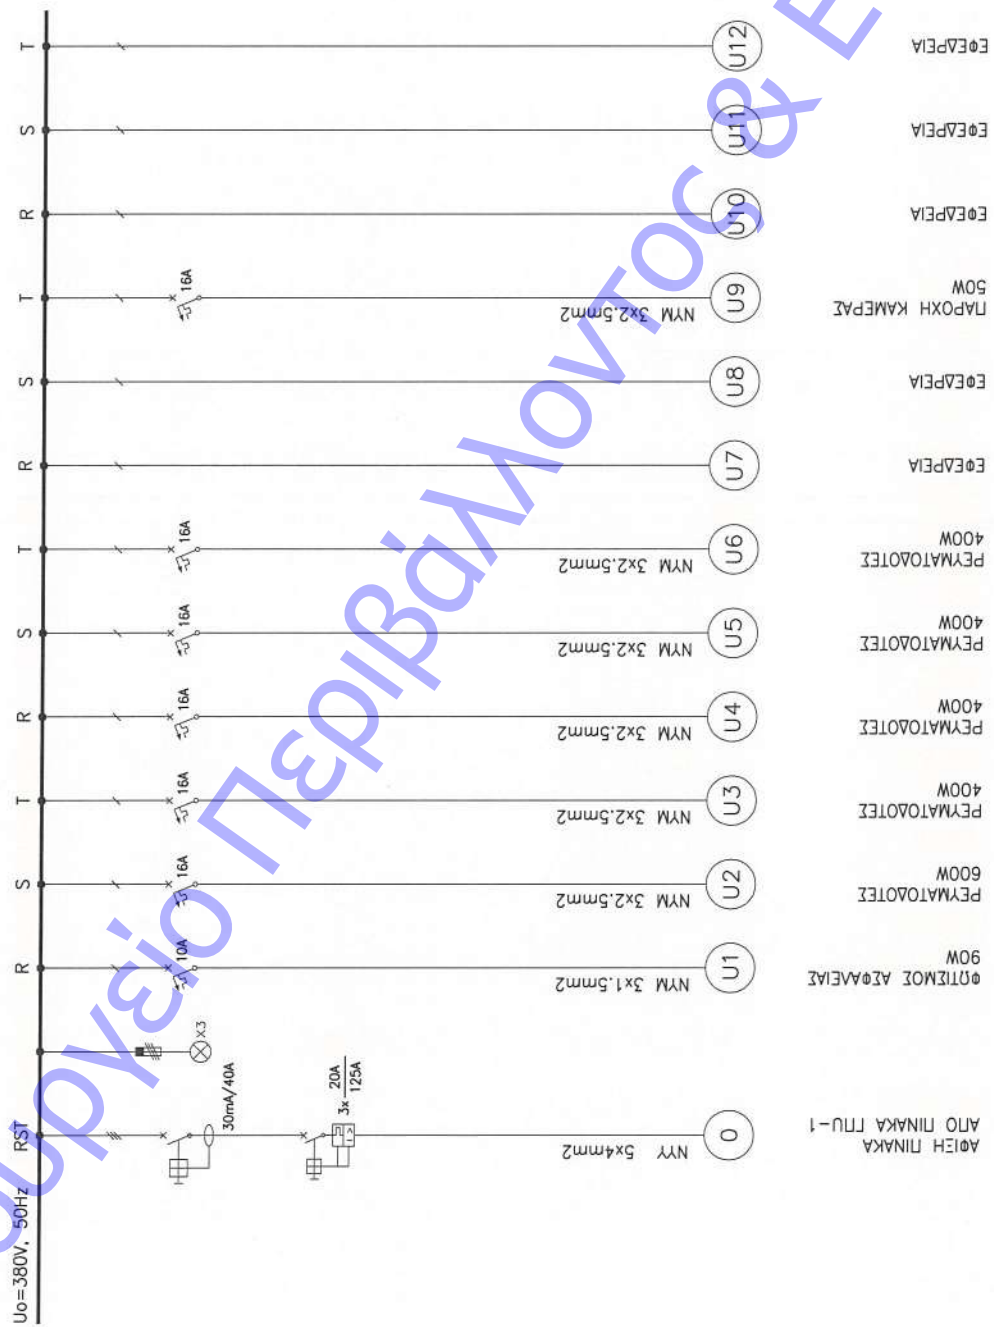







ΠΙΝΑΚΑΣ UPS

UΠ-1-2-1

IP : 20
IK : 6kA

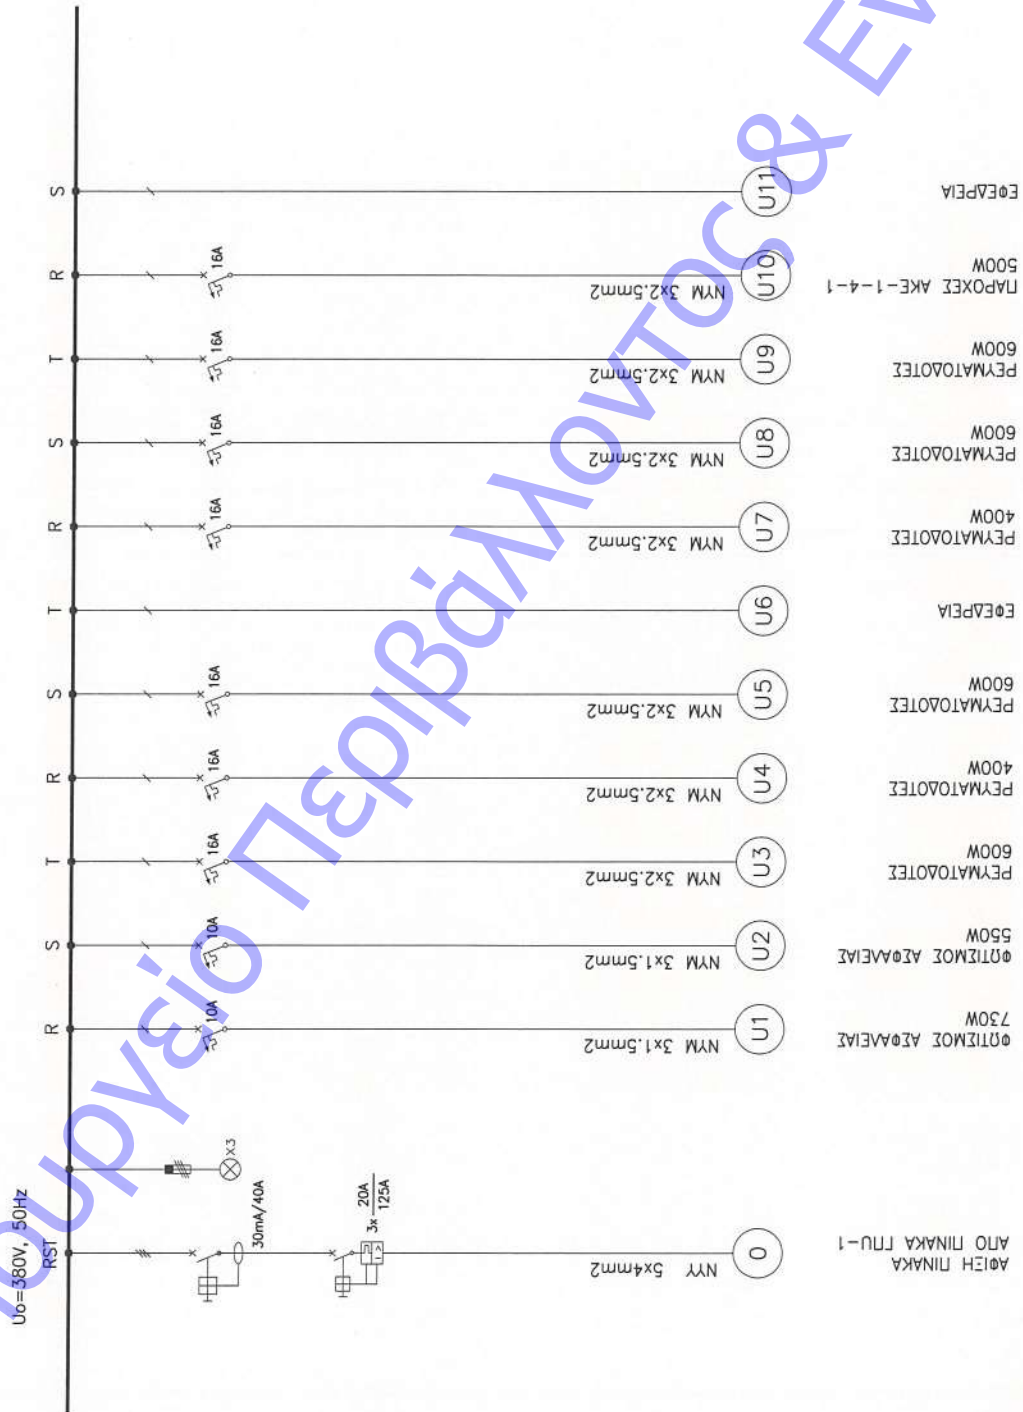





ΠΙΝΑΚΑΣ UPS

UΠ-1-2-2

IP : 20
Ik : 6kA

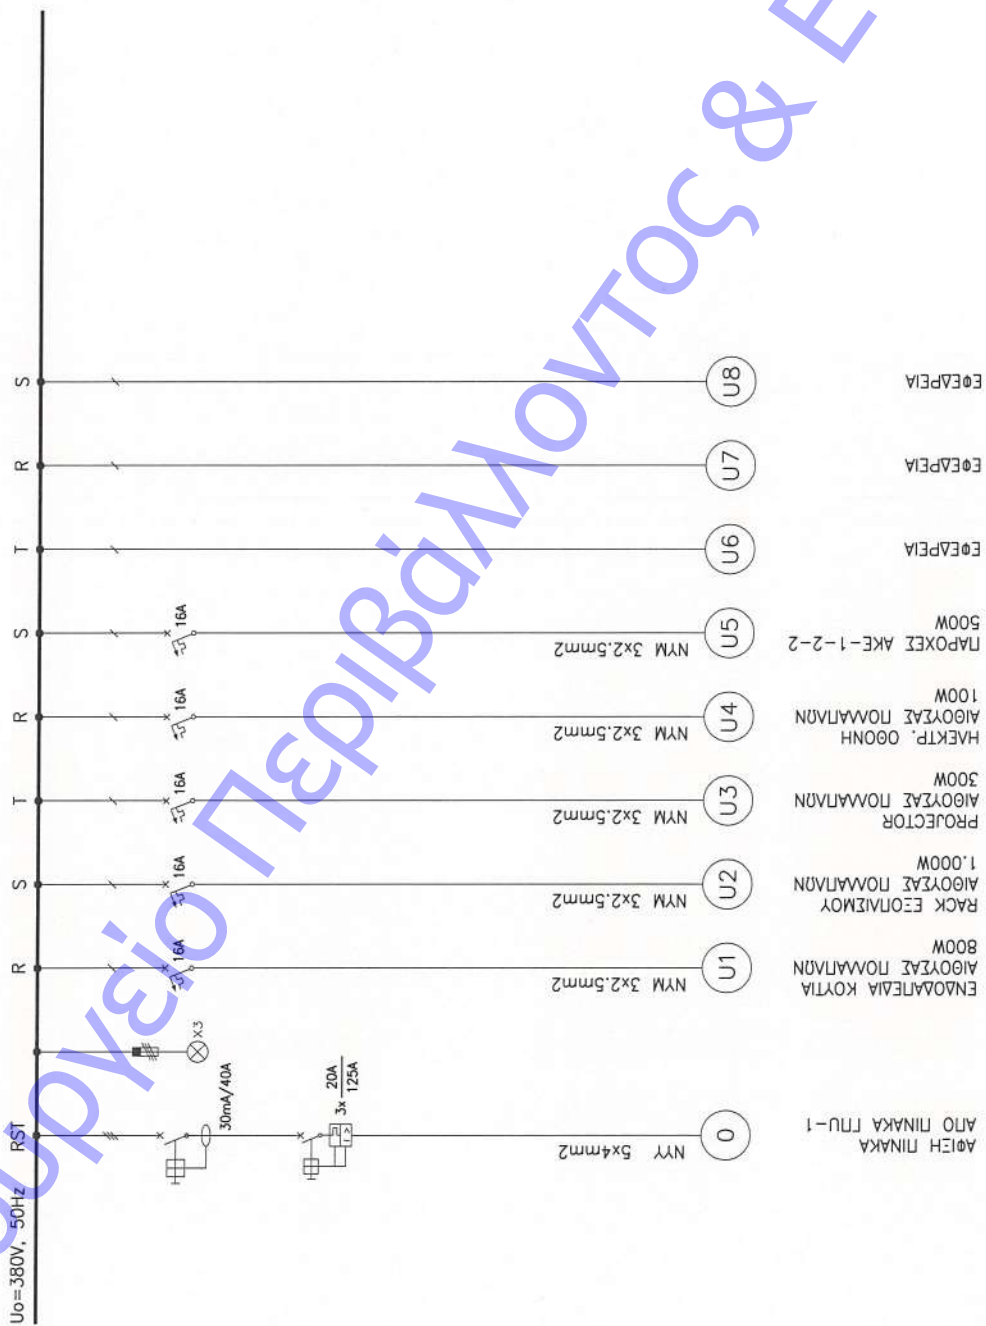






ΠΙΝΑΚΑΣ UPS
ΥΠ-1-2-3

IP : 20
Ik : 6kA








ΠΙΝΑΚΑΣ UPS

ΥΠ-1-4-1

IP : 20
Ik : 6kA

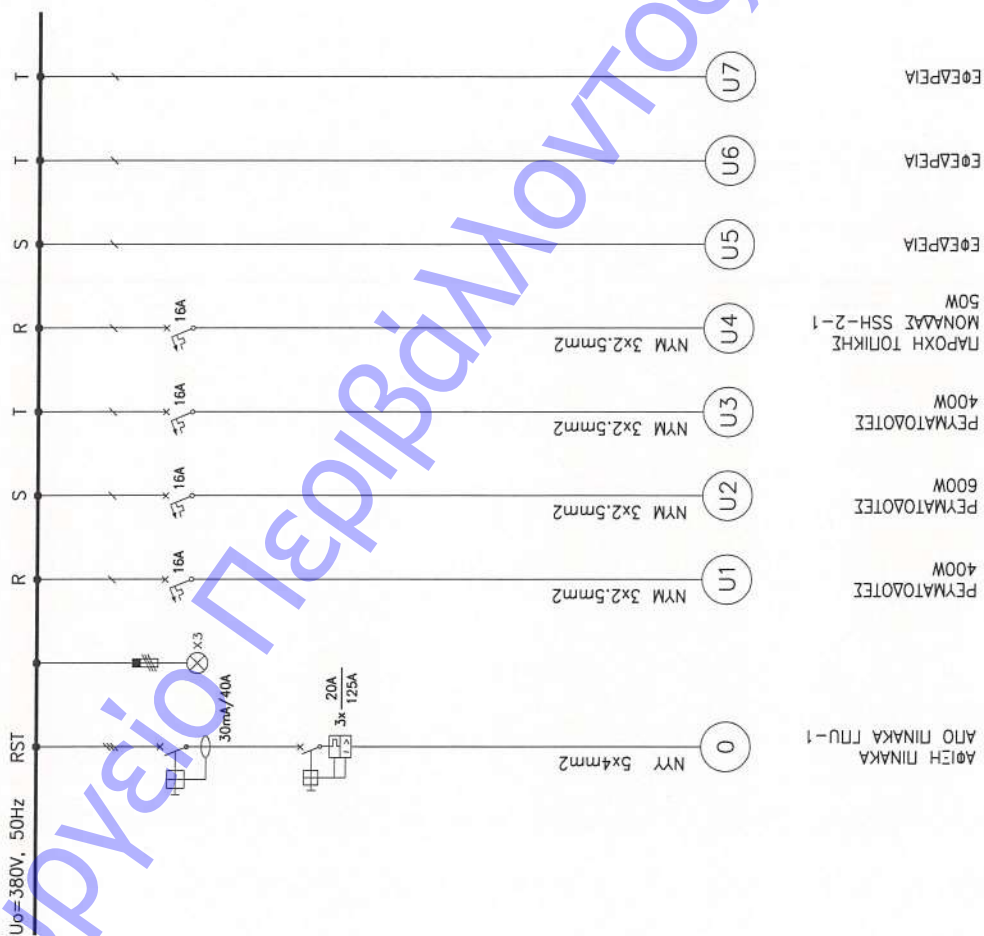

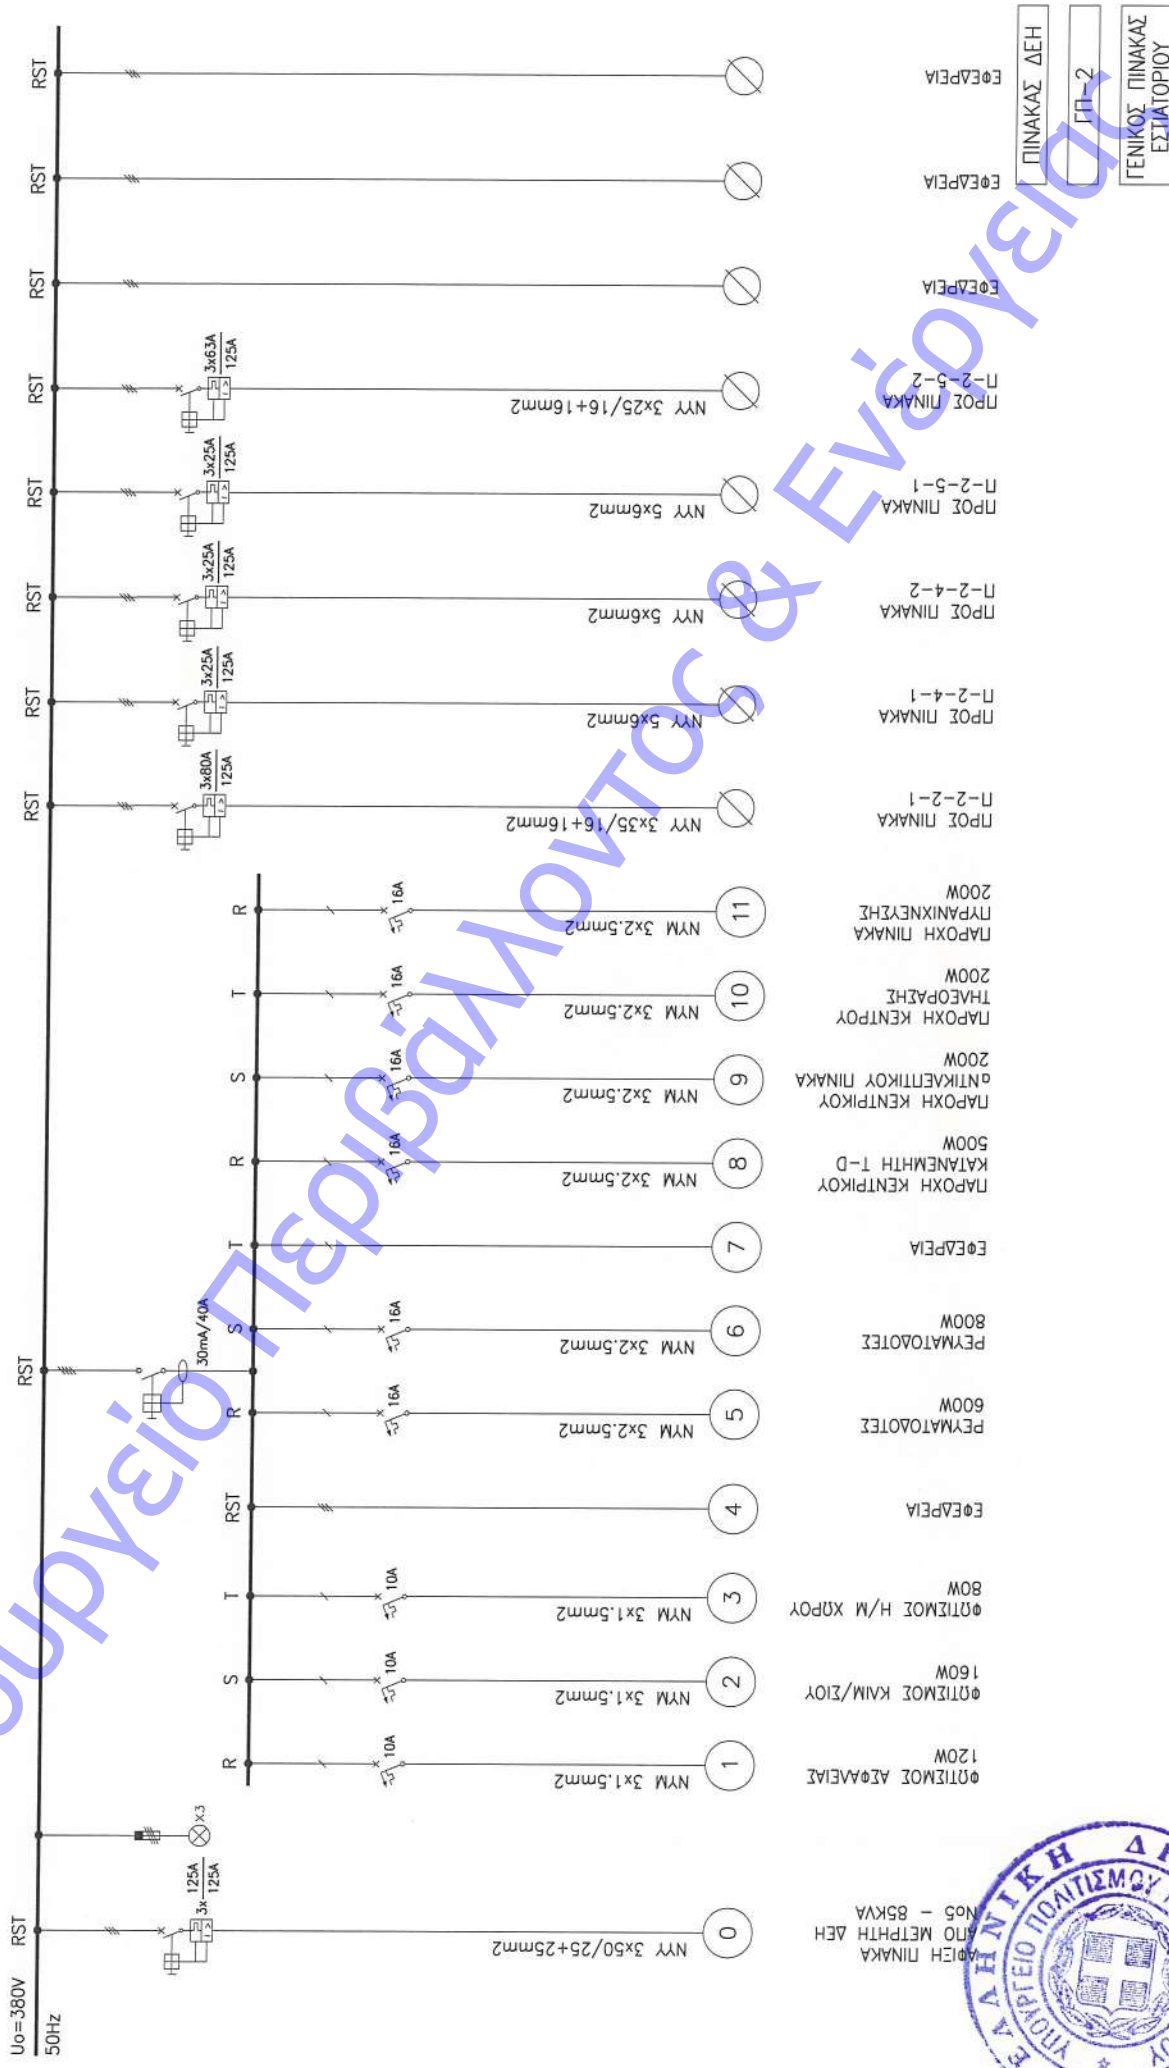


ΕΦΑΡΕΙΑ ΠΙΝΑΚΑΣ ΔΕΗ
 ΕΦΑΡΕΙΑ ΠΠ-2
 ΕΦΑΡΕΙΑ ΓΕΝΙΚΟΣ ΠΙΝΑΚΑΣ ΕΣΤΙΑΤΟΡΙΟΥ

IP : 31
 IK : 6kA




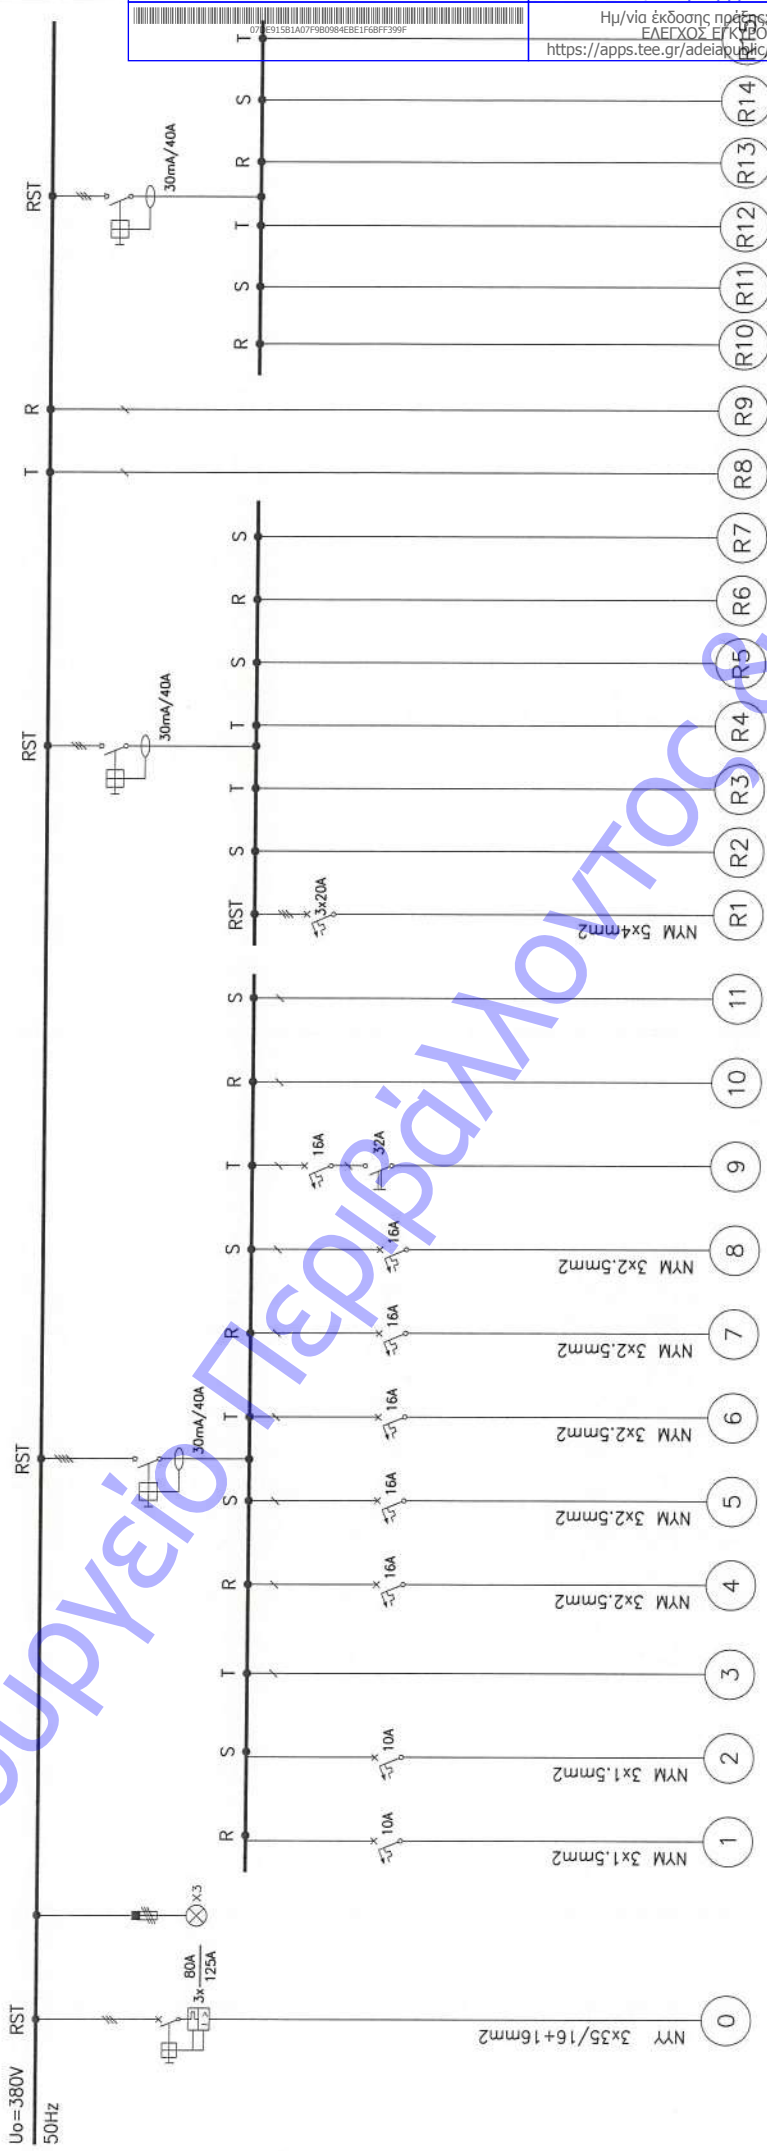


1	ΝΥΜ 3x1.5mm ²	640W	ΦΩΤΙΣΜΟΣ
2	ΝΥΜ 3x1.5mm ²	10A	
3			ΕΘΕΡΡΕΙΑ
4	ΝΥΜ 3x2.5mm ²	400W	ΡΕΥΜΑΤΟΔΟΤΕΣ
5	ΝΥΜ 3x2.5mm ²	400W	ΡΕΥΜΑΤΟΔΟΤΕΣ
6	ΝΥΜ 3x2.5mm ²	400W	ΡΕΥΜΑΤΟΔΟΤΕΣ
7	ΝΥΜ 3x2.5mm ²	600W	ΡΕΥΜΑΤΟΔΟΤΕΣ
8	ΝΥΜ 3x2.5mm ²	500W	ΠΑΡΟΧΗ FCU
9	16A, 32A	250W	ΠΑΡΟΧΗ ΧΟΑΝΗΣ
10			ΕΘΕΡΡΕΙΑ
11			ΕΘΕΡΡΕΙΑ
R1	ΝΥΜ 5x4mm ²		
R2			
R3			
R4			
R5			
R6			
R7			
R8			
R9			
R10			
R11			
R12			
R13			
R14			

ΕΞΟΠΛΙΣΜΟΣ ΠΑΡΑΣΚΕΥΑΣΤΗΡΙΟΥ

ΠΙΝΑΚΑΣ ΔΕΗ
Π-2-2-1
ΠΑΡΑΣΚΕΥΑΣΤΗΡΙΟ

IP : 31
Ik : 6kA







ΠΙΝΑΚΑΣ ΔΕΗ
Π-2-2-1
ΠΑΡΑΣΚΕΥΑΣΤΗΡΙΟ

IP : 31
IK : 6kA

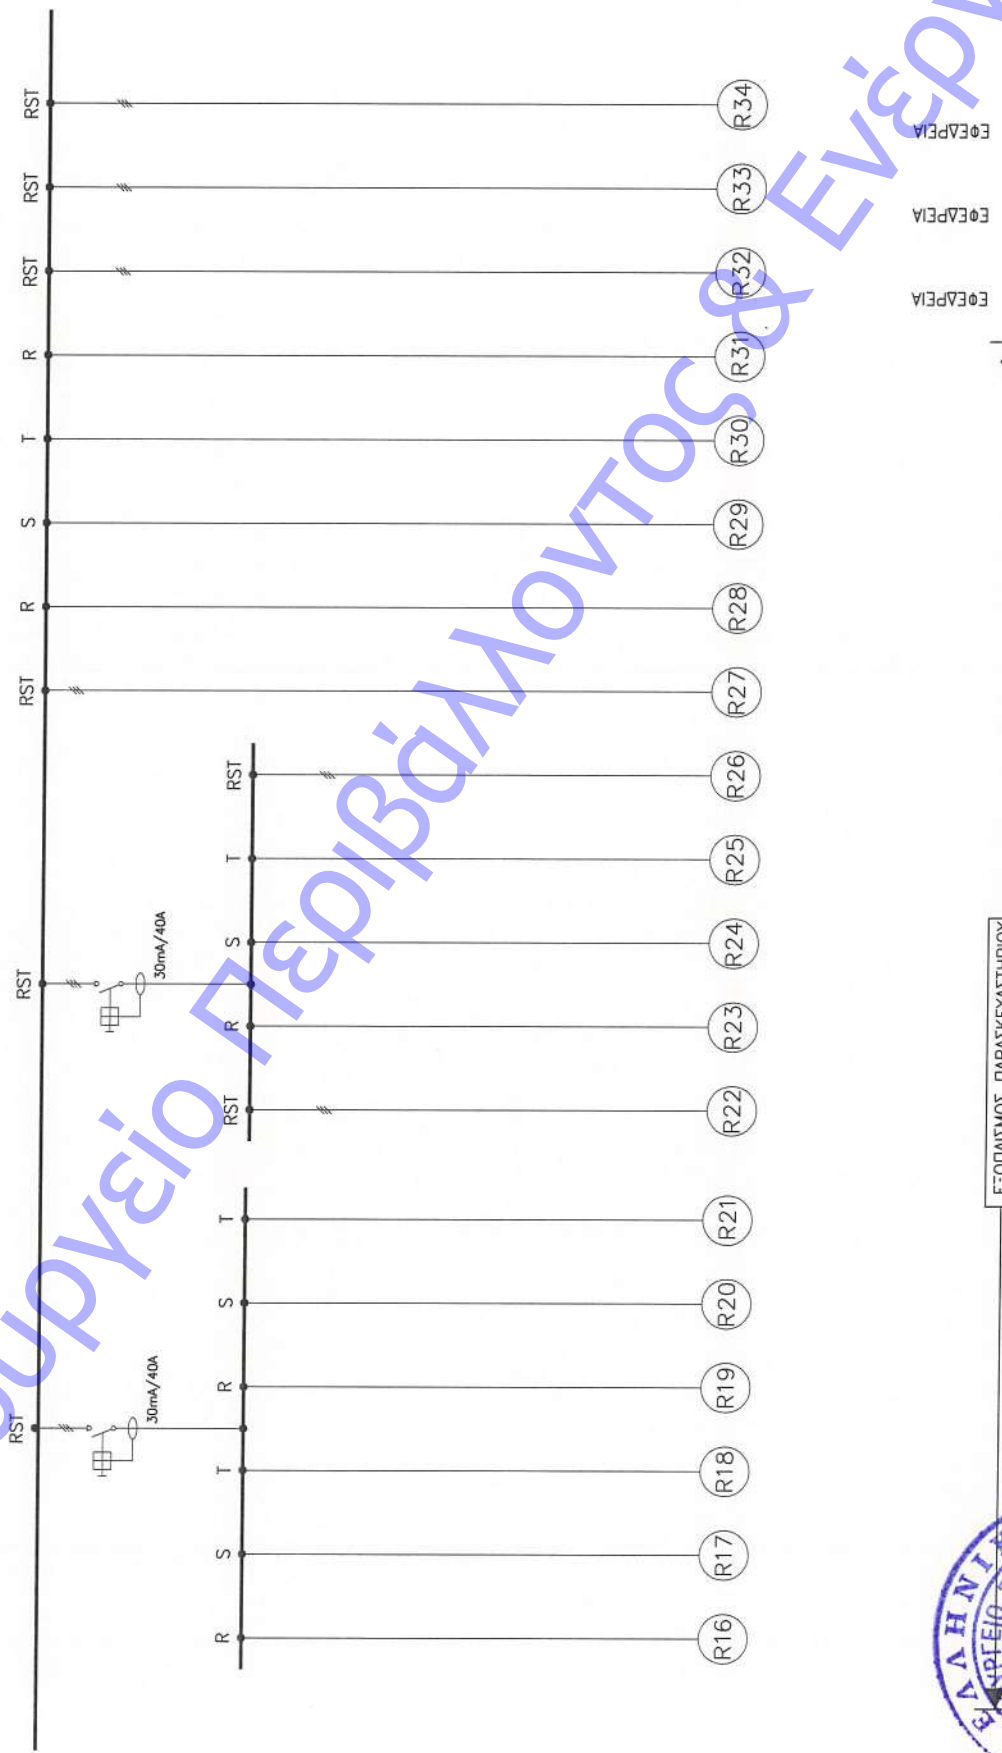


ΕΞΟΠΛΙΣΜΟΣ ΠΑΡΑΣΚΕΥΑΣΤΗΡΙΟΥ





ΠΙΝΑΚΑΣ ΔΕΗ
Π-2-4-1

IP : 31
Ik : 6kA

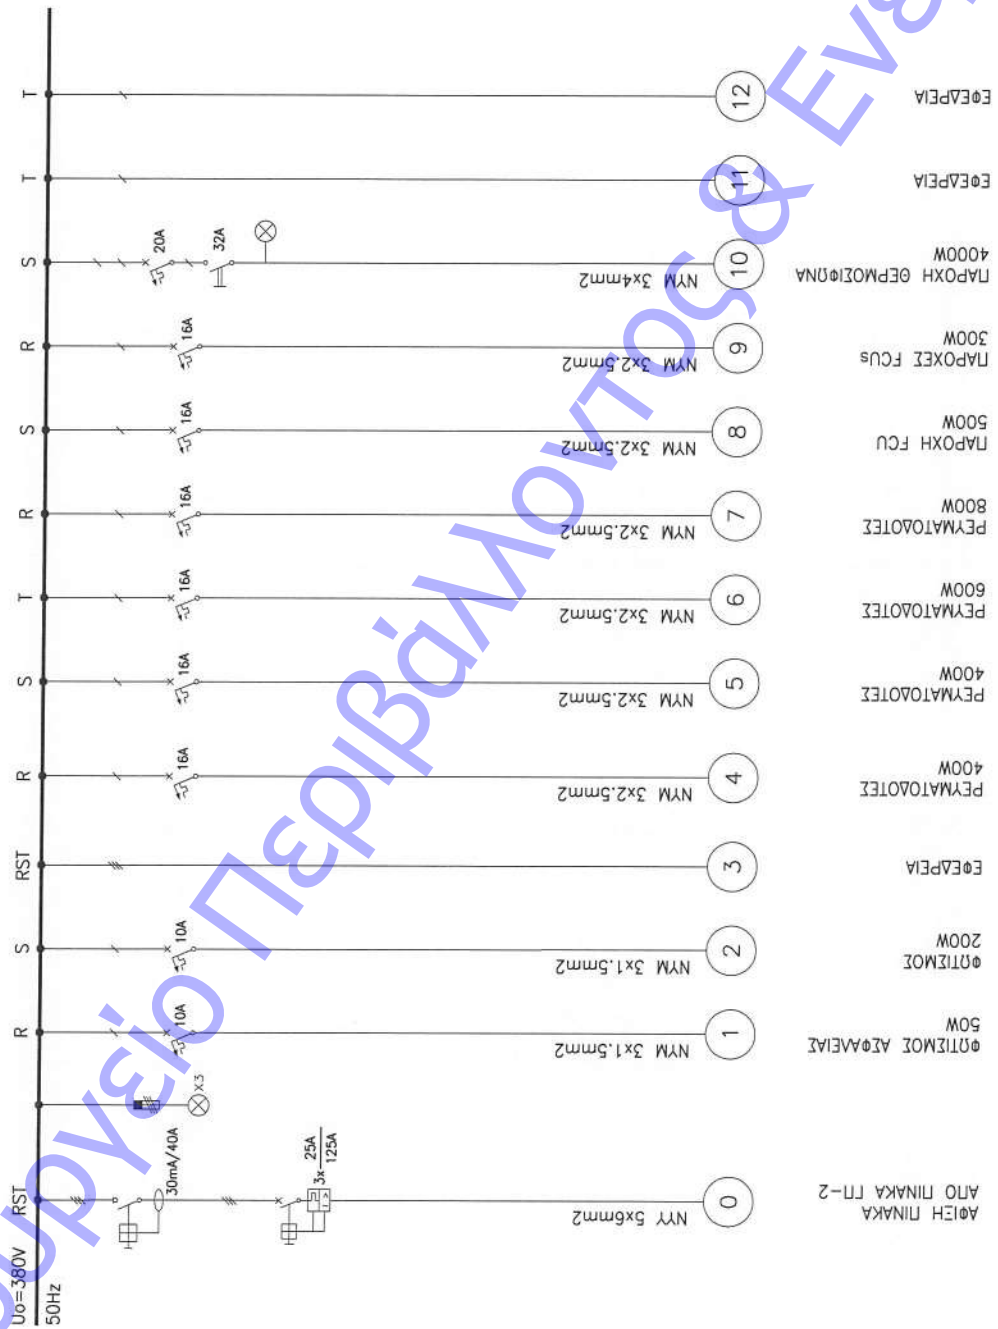




ΠΙΝΑΚΑΣ ΔΕΗ
Π-2-4-2

IP : 31
Ik : 6kA










ΠΙΝΑΚΑΣ ΔΕΗ
Π-2-5-1

IP : 31
Ik : 6kA

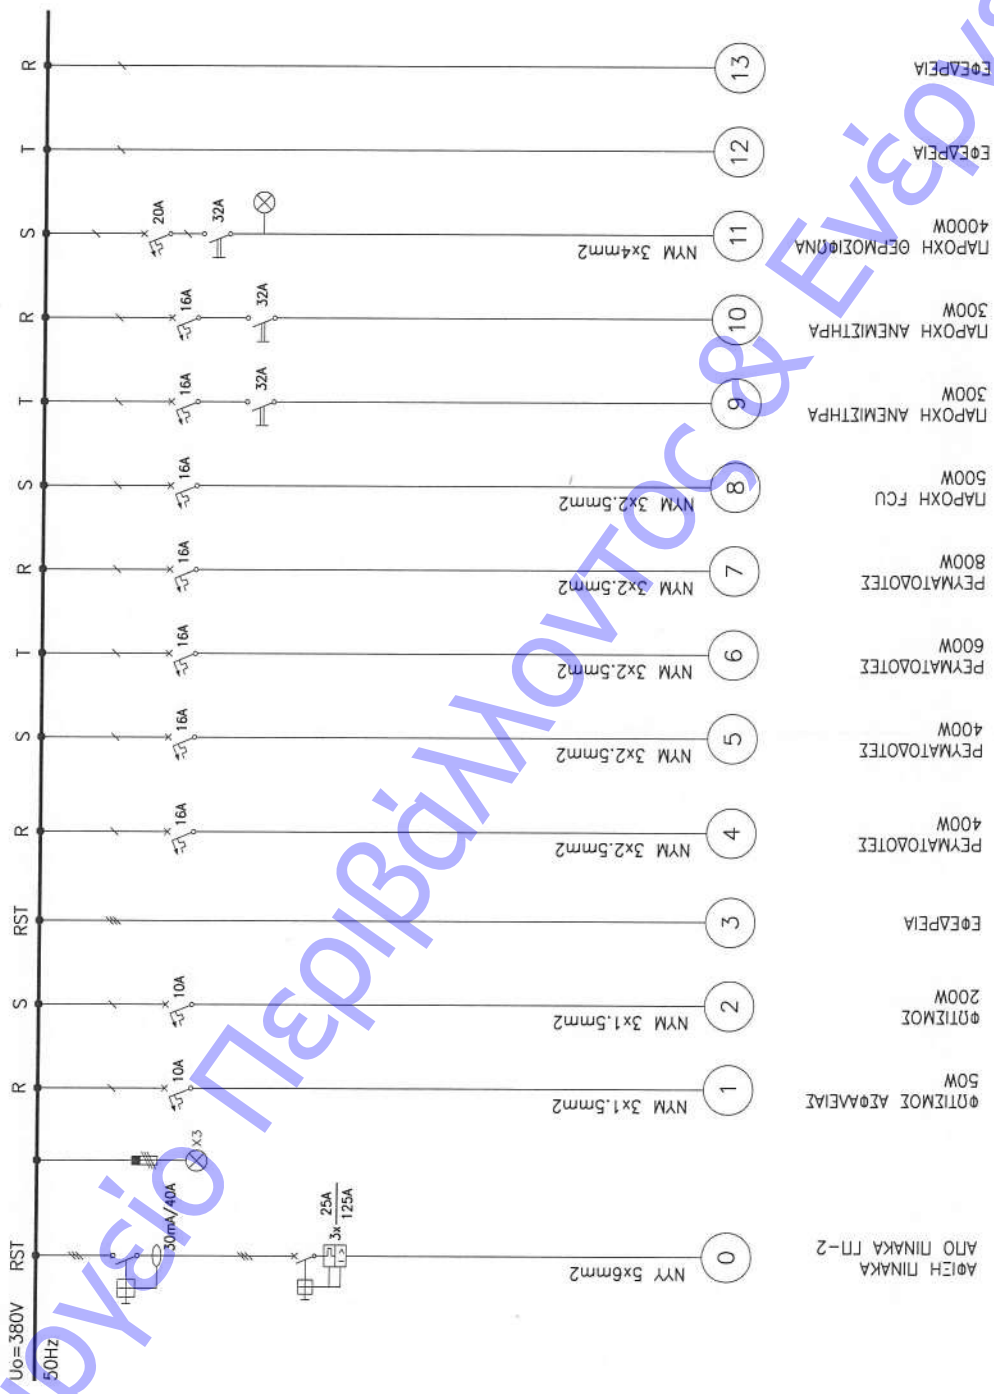

ΥΠΟΥΡΓΕΙΟ ΠΕΡΙΒΑΛΛΟΝΤΟΣ & ΕΝΕΡΓΕΙΑΣ



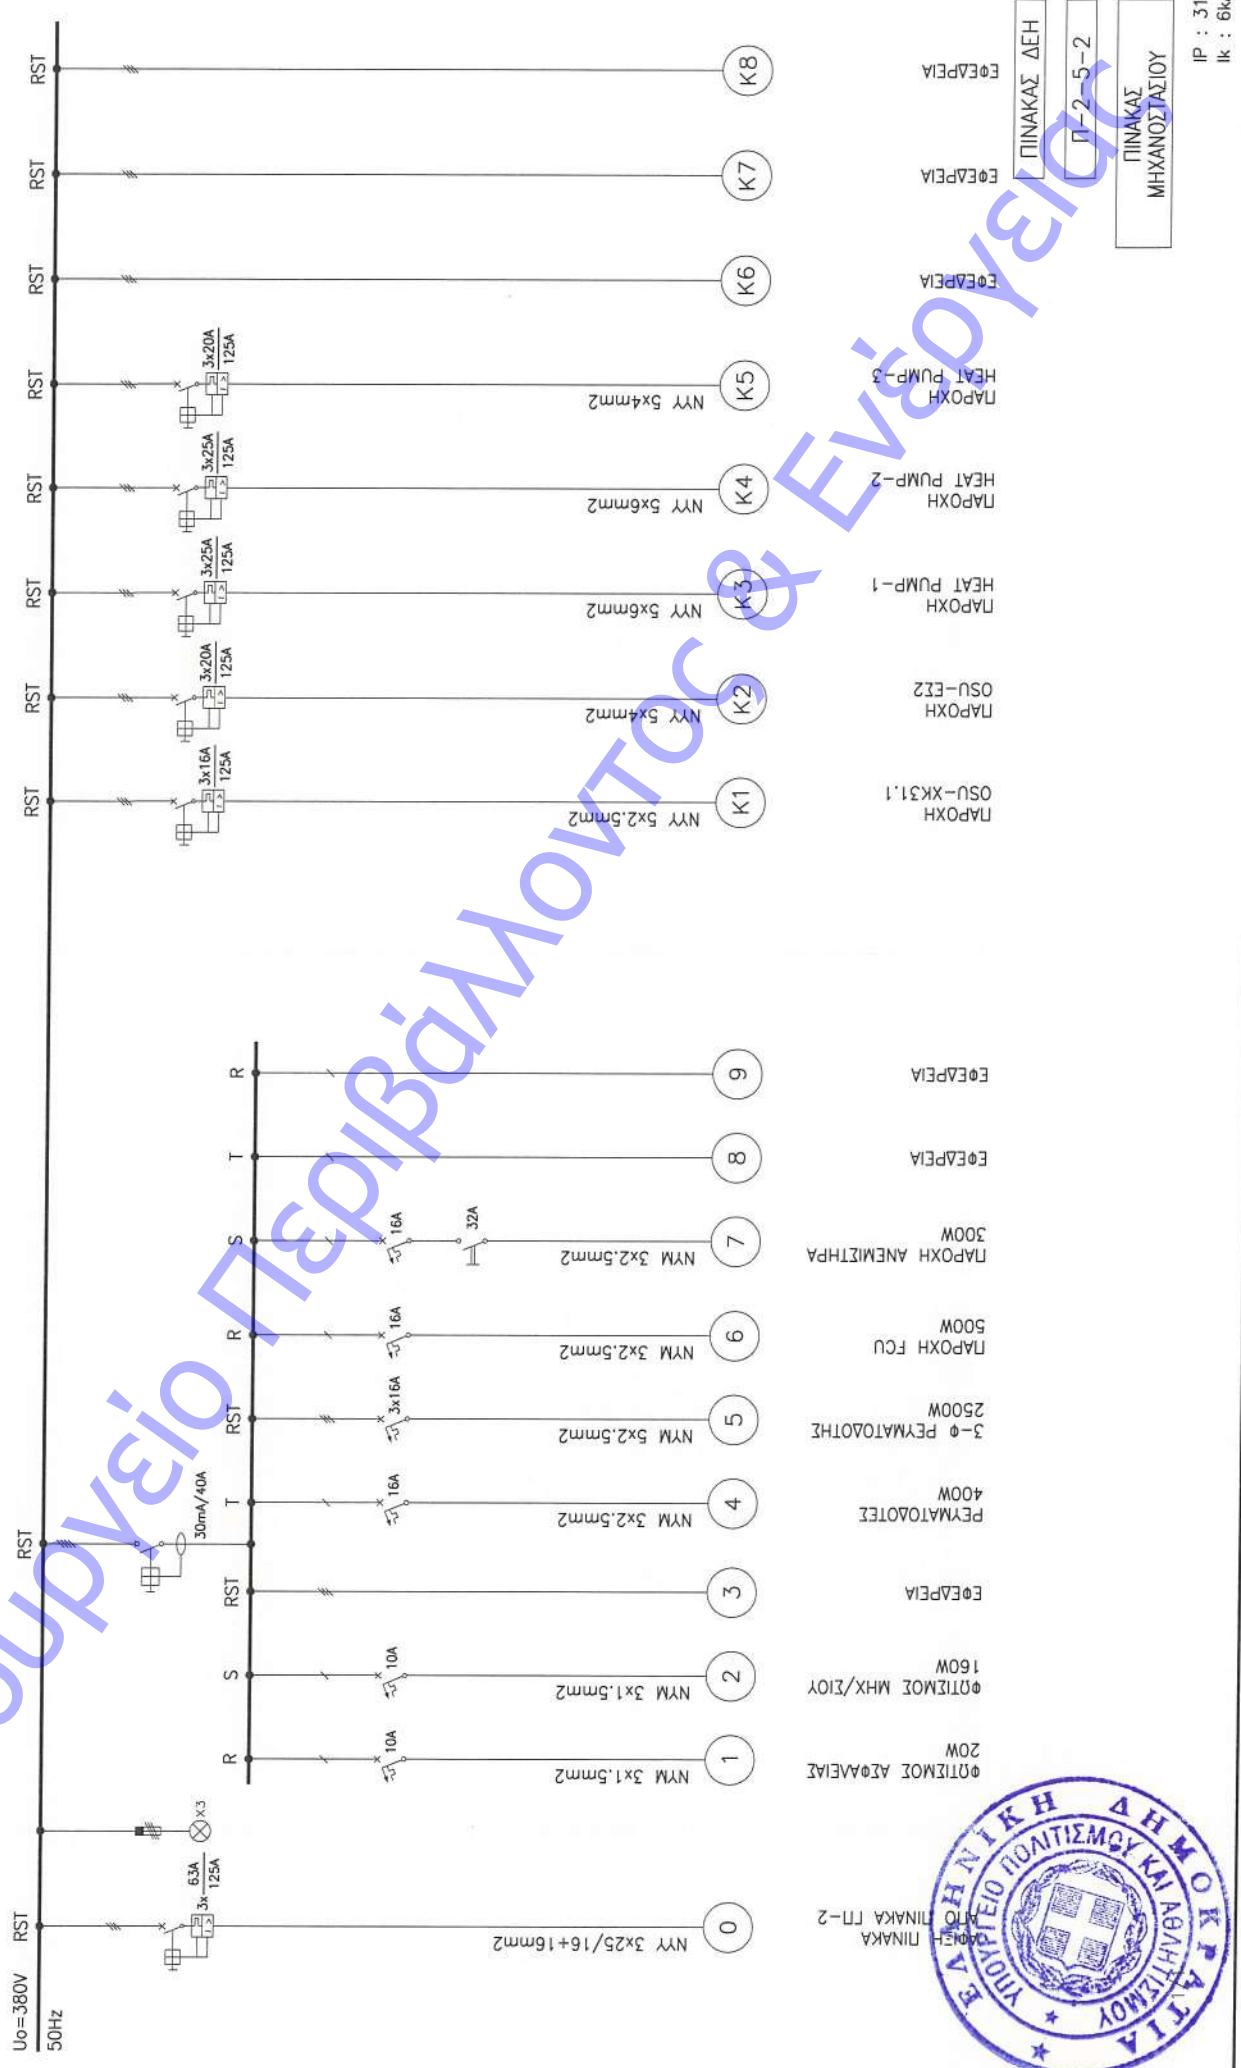

ΠΙΝΑΚΑΣ ΔΕΗ
Π-2-5-2
ΠΙΝΑΚΑΣ
ΜΗΧΑΝΟΣΤΑΣΙΟΥ

IP : 31
Ik : 6kA







ΠΙΝΑΚΑΣ Η/Ζ
ΓΠΑ-1
ΓΕΝΙΚΟΣ ΠΙΝΑΚΑΣ ΑΝΑΓΚΗΣ
ΔΥΤΙΚΗΣ ΠΕΡΙΟΥΣΙΑΣ

IP : 31
IK : 10KA

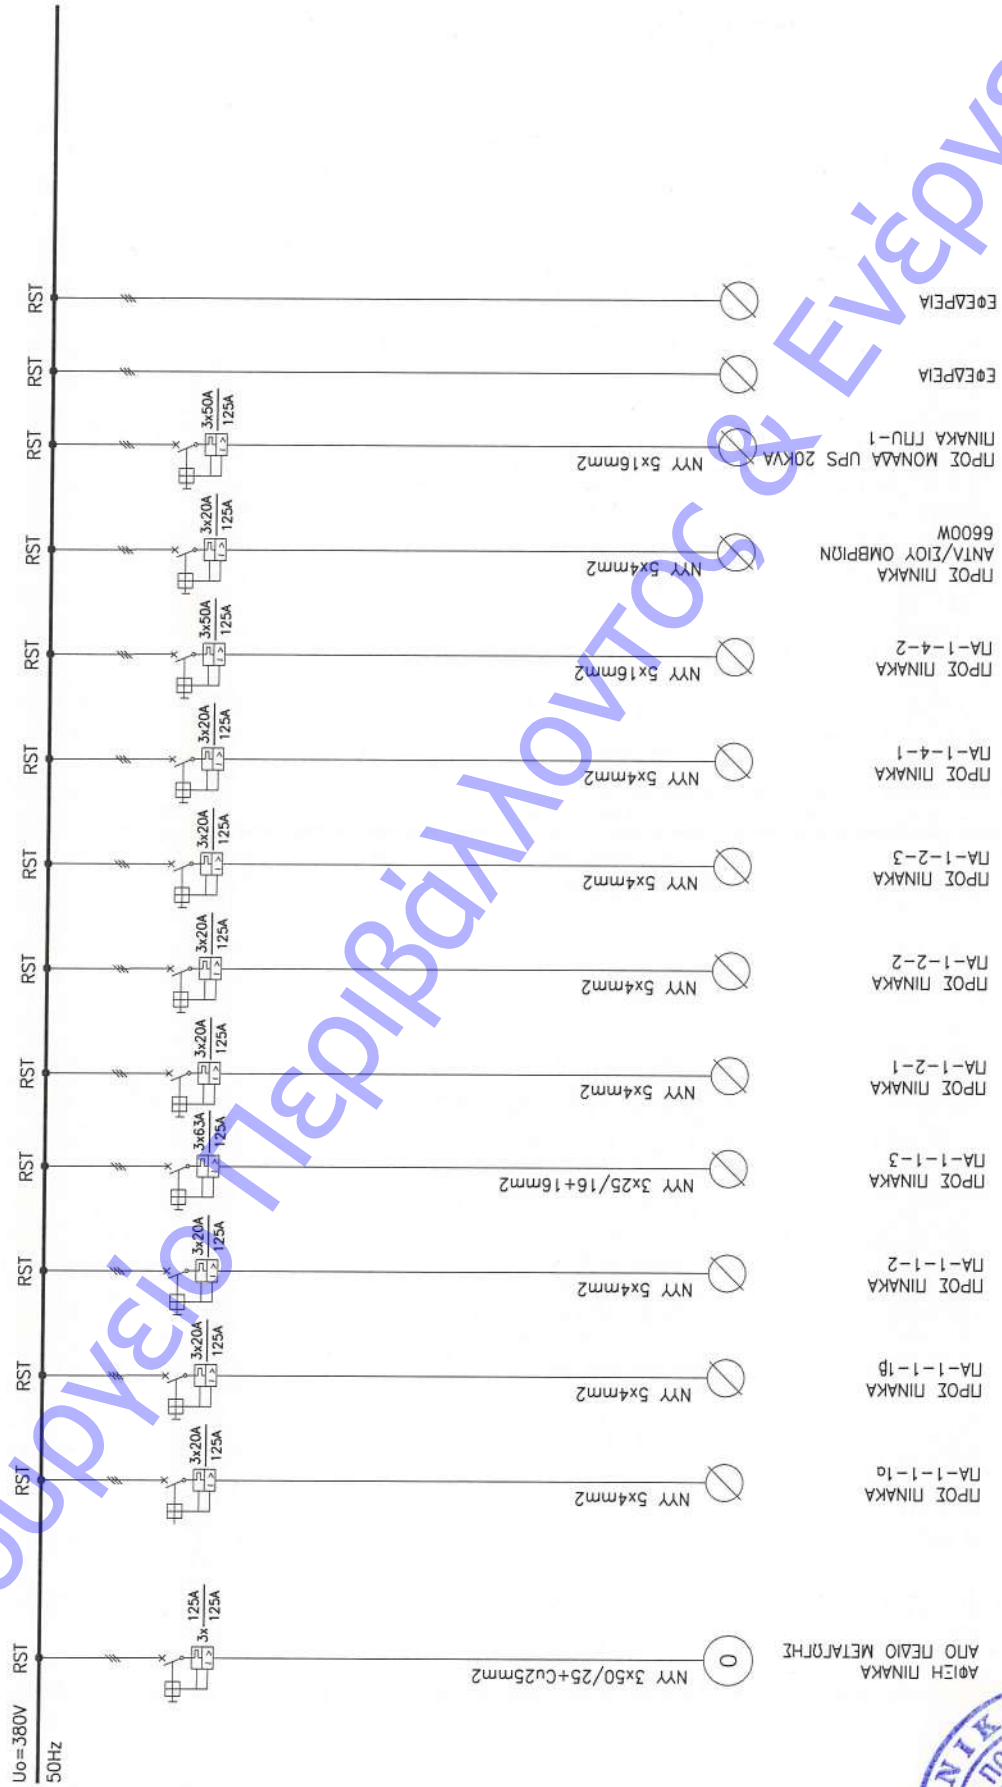







ΠΙΝΑΚΑΣ Η/Ζ
ΠΑ-1-1-1α

IP : 20
Ik : 6kA

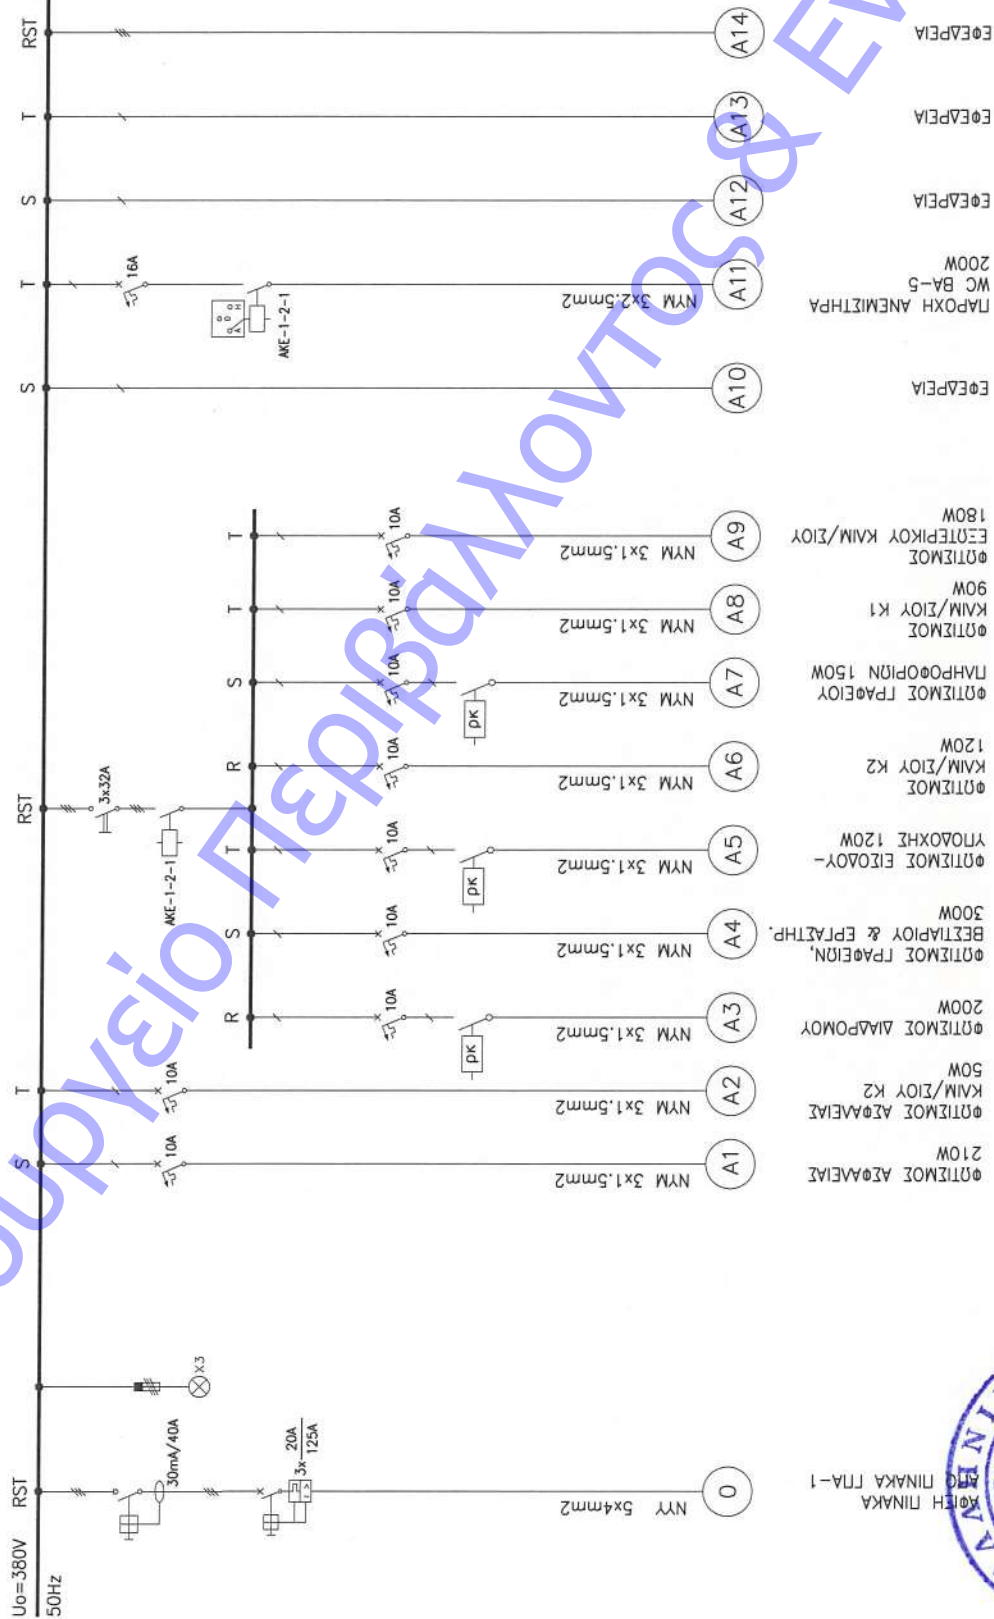





ΠΙΝΑΚΑΣ Η/Ζ

ΠΑ-1-1-1-β

IP : 20
Ik : 6kA

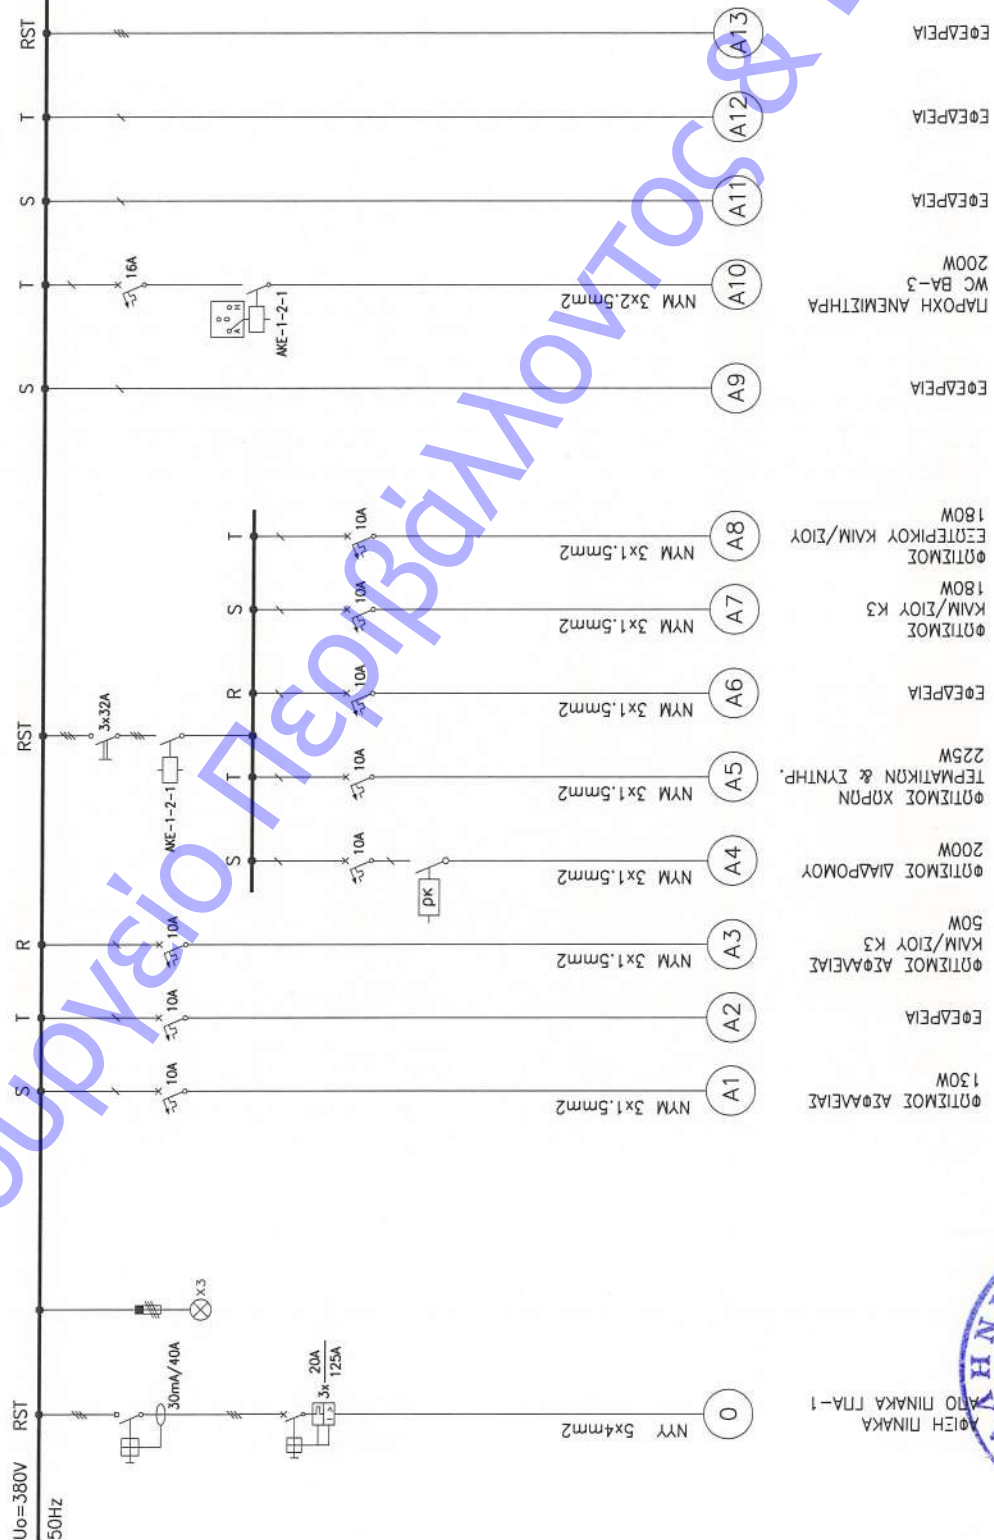





ΑΡΙΘΜΟΣ ΠΙΝΑΚΑ ΠΑ-1



ΠΙΝΑΚΑΣ Η/Ζ

ΠΑ-1-1-2

IP : 31
 Ik : 6kA

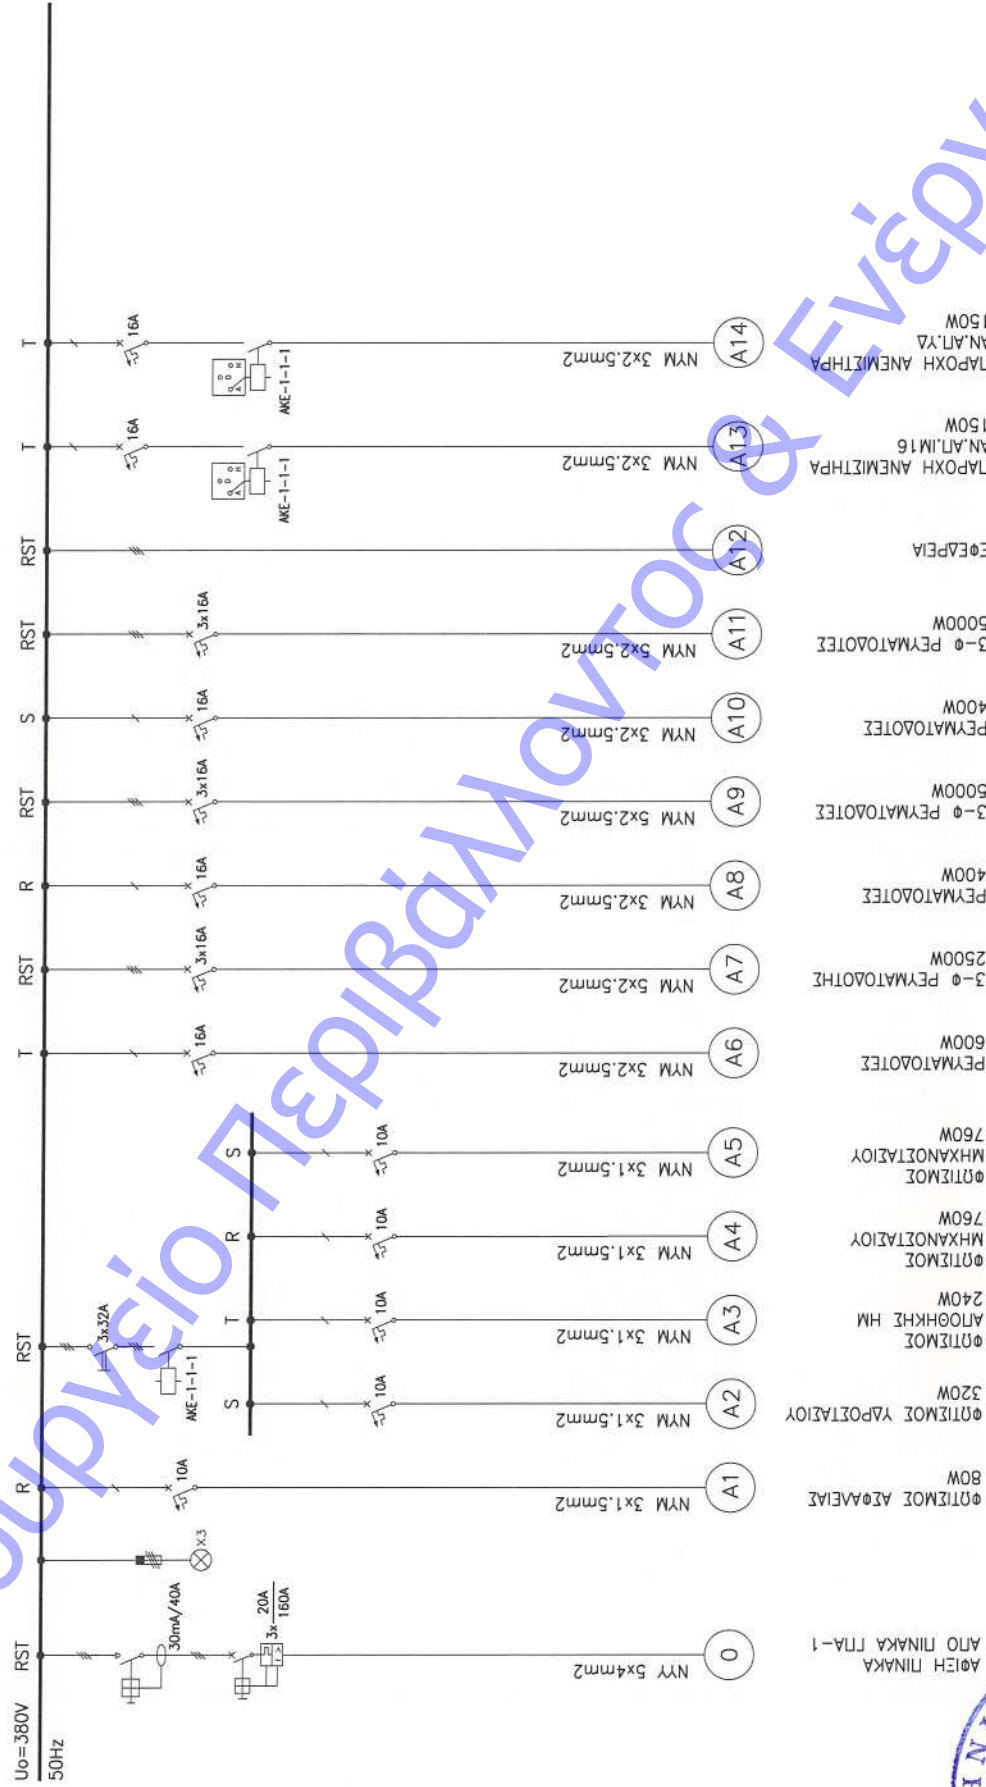

ΥΠΟΠΕΡΙΟΧΗ ΕΝΕΡΓΕΙΑΣ





ΠΙΝΑΚΑΣ ΔΕΗ
ΠΠ-3
ΓΕΝΙΚΟΣ ΠΙΝΑΚΑΣ
ΑΝΑΤΟΜΙΚΗΣ ΠΤΕΡΥΓΑΣ

IP : 31
lk : 10KA



ΛΑΡΟΧΗ ΠΙΝΑΚΑ
ΑΝΤΙΣΤΑΘΜΙΣΗΣ 105KVAR
7 ΒΑΘΜΙΔΩΝ

ΑΡΧΗ ΠΙΝΑΚΑ
ΑΠΟ ΜΕΤΡΗΣΗ ΔΕΗ
Μ07 - 250KVΑ




ΥΠΟΥΡΓΕΙΟ ΠΕΡΙΒΑΛΛΟΝΤΟΣ & ΕΝΕΡΓΕΙΑΣ



ΠΙΝΑΚΑΣ ΔΕΗ

Π-3-1-1

IP : 31
Ik : 6kA

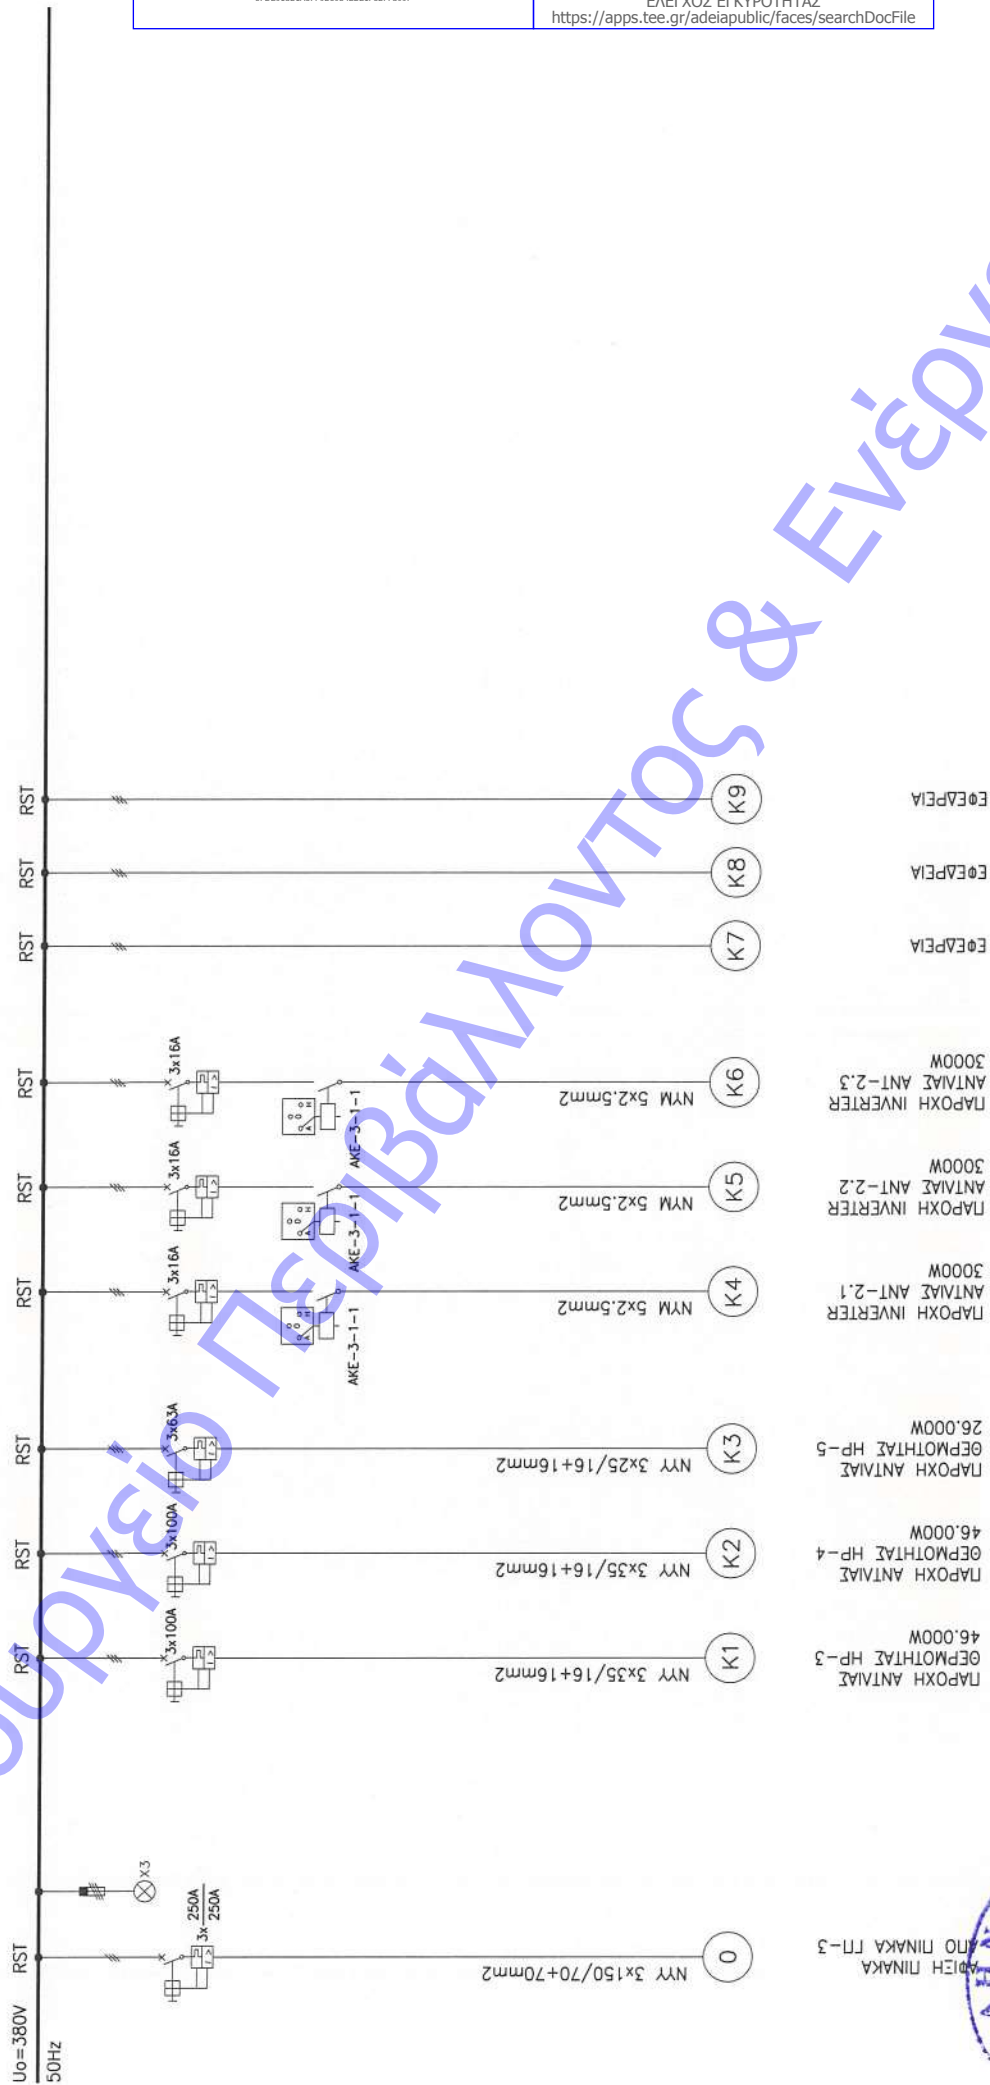








ΠΙΝΑΚΑΣ ΔΕΗ

Π-3-3-1

ΕΦΕΔΡΕΙΑ
ΕΦΕΔΡΕΙΑ

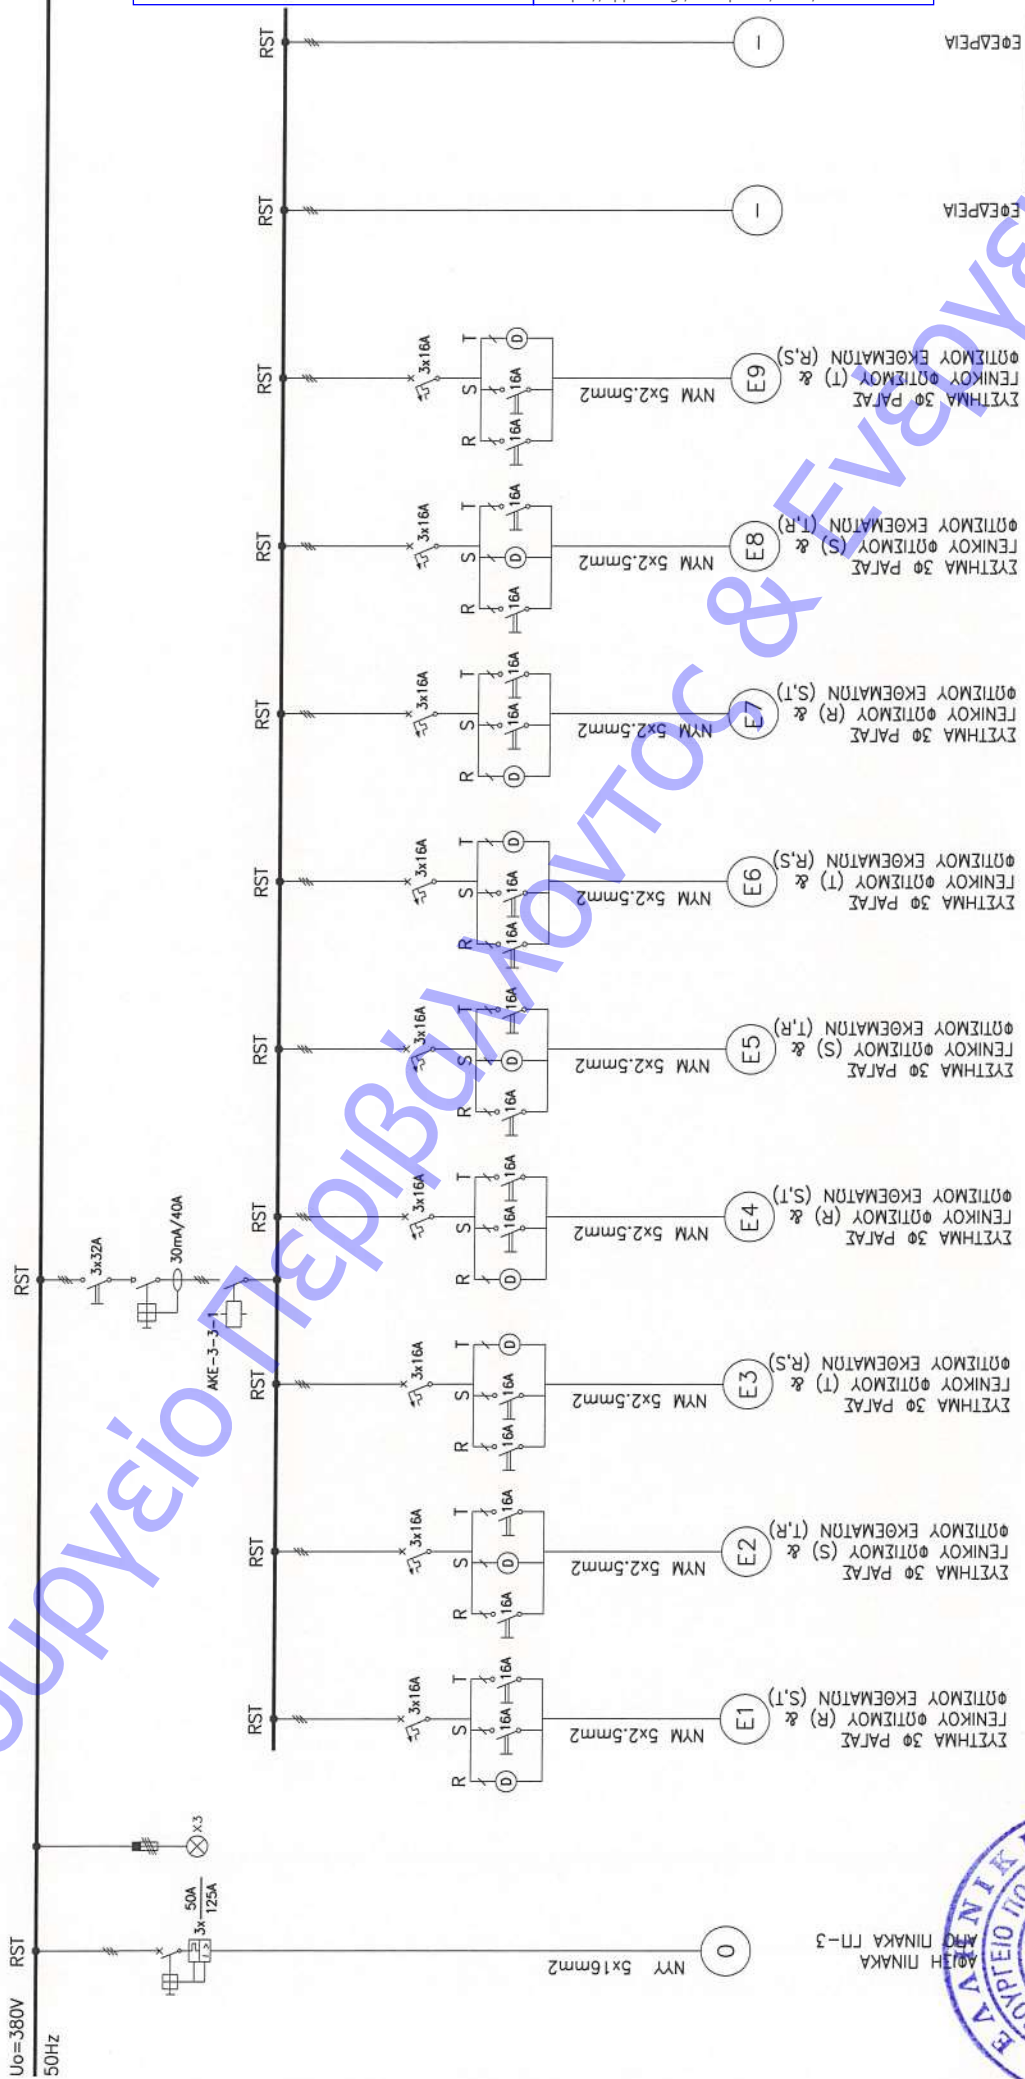




Ημ/νία έκδοσης πράξης: 07/06/2022
ΕΛΕΓΧΟΣ ΕΓΚΥΡΟΤΗΤΑΣ
<https://apps.tee.gr/adept/public/faces/searchDocFile>

500W
ΤΑΡΑΧΕΣ FCU

500W
ΤΑΡΑΧΕΣ FCU

500W
ΤΑΡΑΧΗ FCU

ΕΦΕΑΡΕΙΑ

4000W
ΤΑΡΑΧΗ ΘΕΡΜΟΣΙΦΩΝΑ

ΕΦΕΑΡΕΙΑ

2000W
ΣΤΕΓΝΩΤΗΡΑΣ ΧΕΡΙΩΝ

2000W
ΣΤΕΓΝΩΤΗΡΑΣ ΧΕΡΙΩΝ

2000W
ΣΤΕΓΝΩΤΗΡΑΣ ΧΕΡΙΩΝ

2000W
ΣΤΕΓΝΩΤΗΡΑΣ ΧΕΡΙΩΝ

2000W
ΣΤΕΓΝΩΤΗΡΑΣ ΧΕΡΙΩΝ

600W
ΡΕΥΜΑΤΟΔΟΤΕΣ

600W
ΡΕΥΜΑΤΟΔΟΤΕΣ

600W
ΡΕΥΜΑΤΟΔΟΤΕΣ

600W
ΡΕΥΜΑΤΟΔΟΤΕΣ

600W
ΡΕΥΜΑΤΟΔΟΤΕΣ

600W
ΡΕΥΜΑΤΟΔΟΤΕΣ

50W
ΘΕΤΙΜΟΣ ΔΙΑΡΡΟΜΟΥ

300W
ΘΕΤΙΜΟΣ ΔΙΑΡΡΟΜΟΥ


220W
ΘΕΤΙΜΟΣ WC

60W
ΘΕΤΙΜΟΣ CONTROL ROOM

ΠΙΝΑΚΑΣ ΔΕΗ

Π-3-3-1

IP : 20
Ik : 6kA

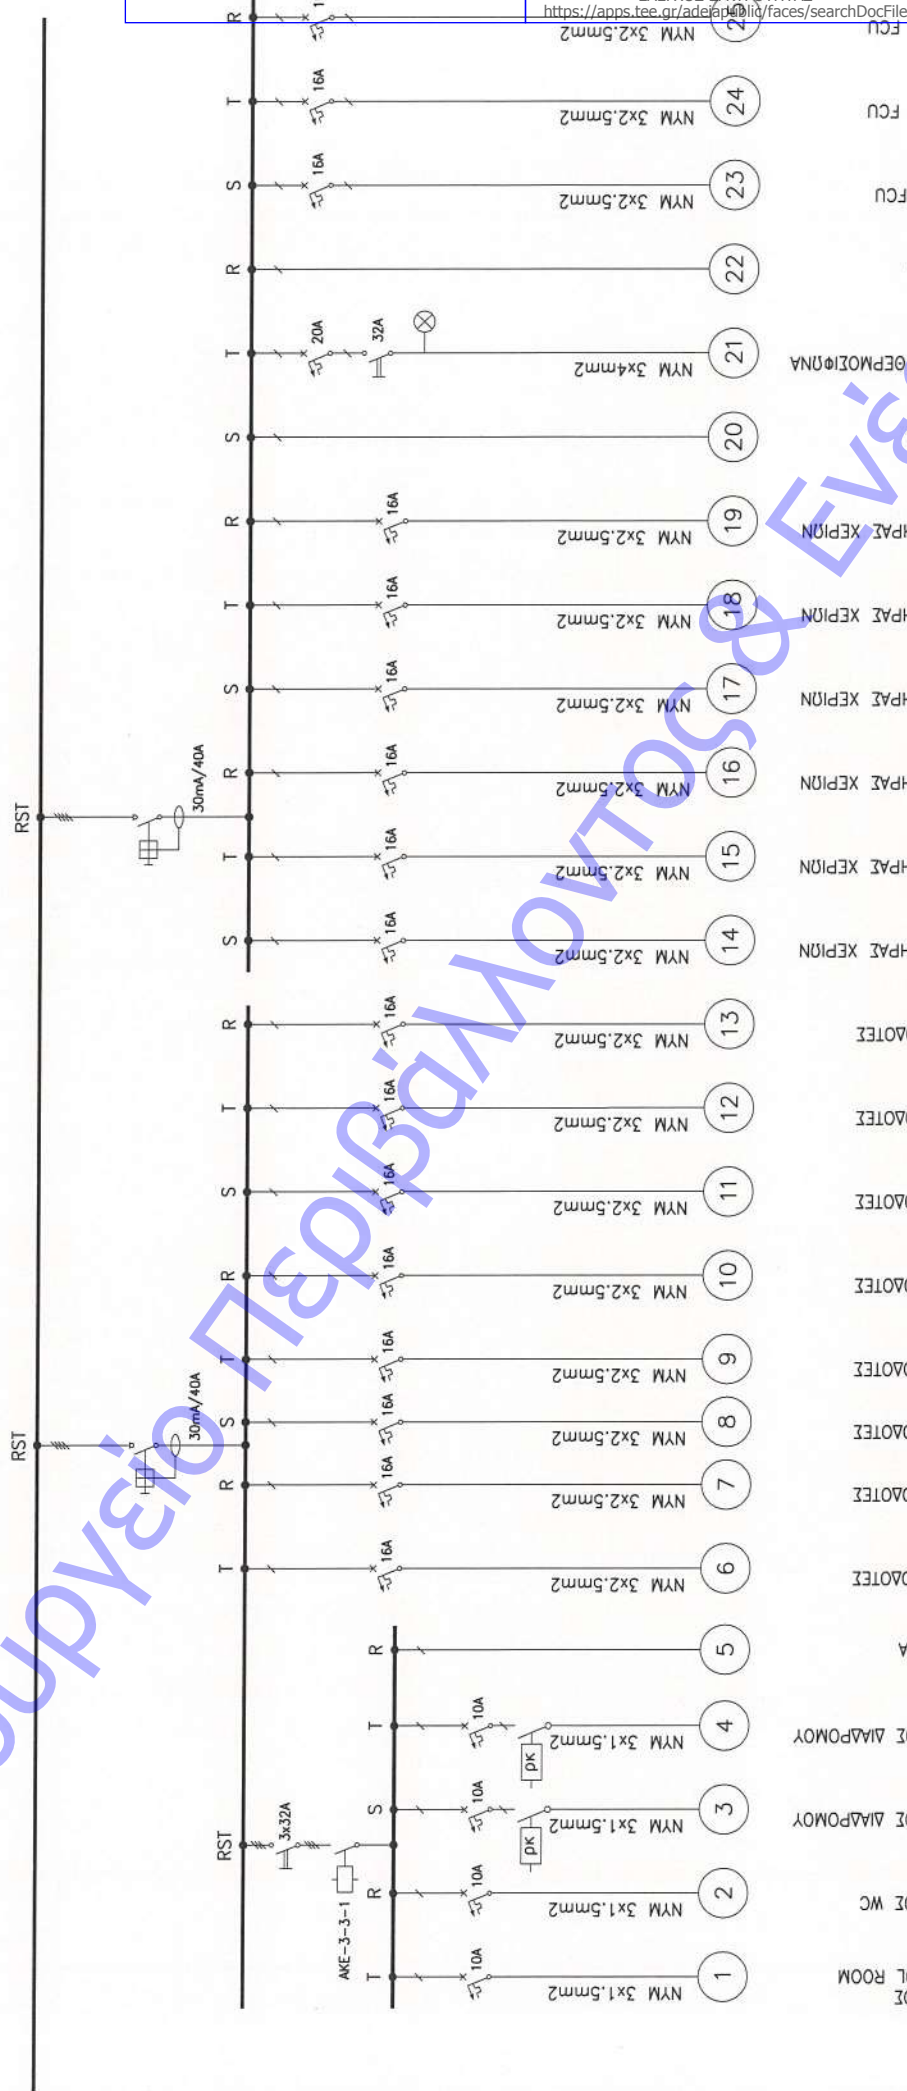


ΥΠΟΥΡΓΕΙΟ ΠΕΡΙΒΑΛΛΟΝΤΟΣ & ΕΝΕΡΓΕΙΑΣ





ΠΙΝΑΚΑΣ ΔΕΗ
Π-3-3-2

IP : 20
Ik : 6kA

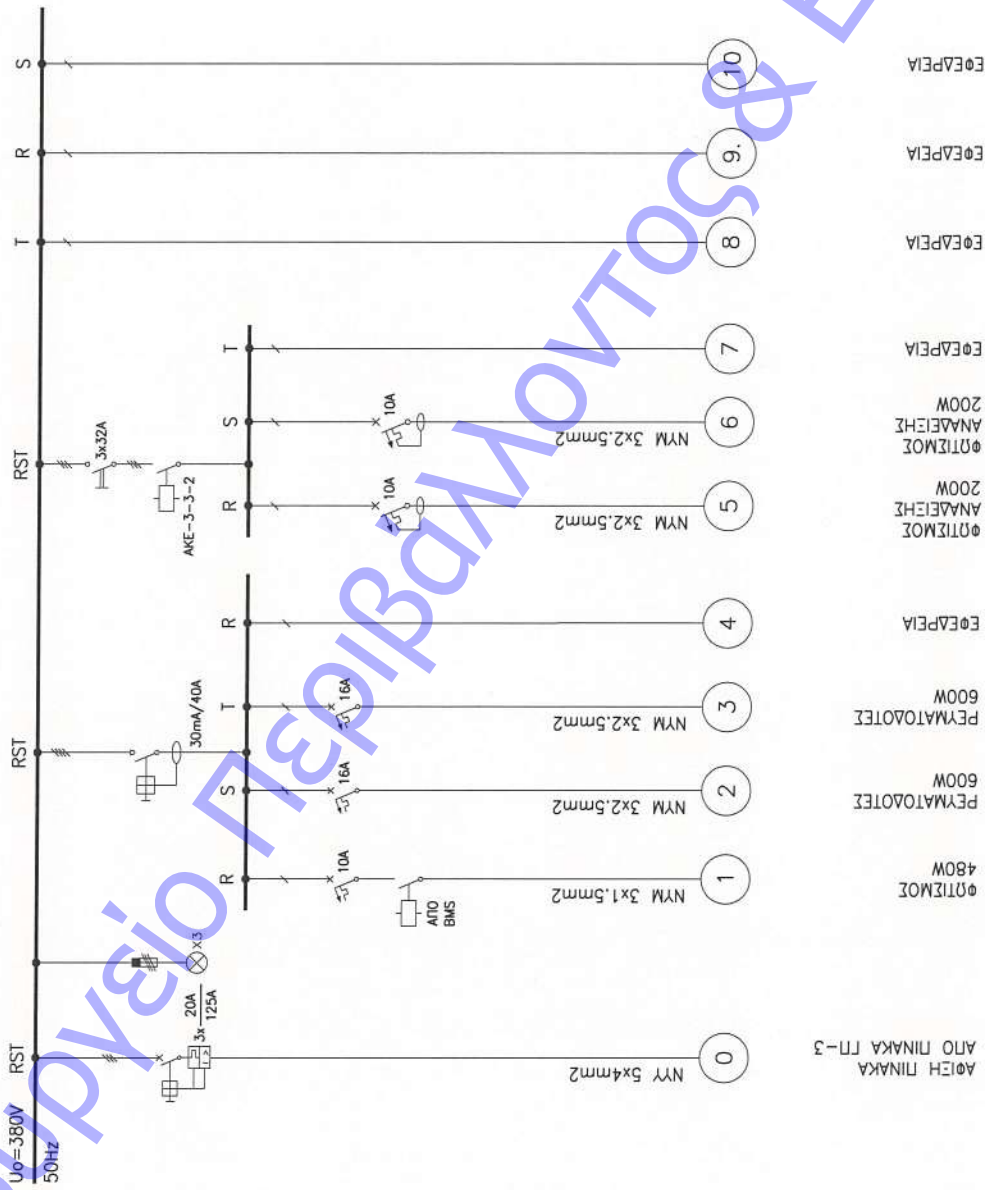


ΑΡΙΘΗ ΠΙΝΑΚΑ Π1-3
ΑΠΟ ΠΙΝΑΚΑ Π1-3





ΠΙΝΑΚΑΣ ΔΕΗ
Π-3-4-1

IP : 20
Ik : 6kA

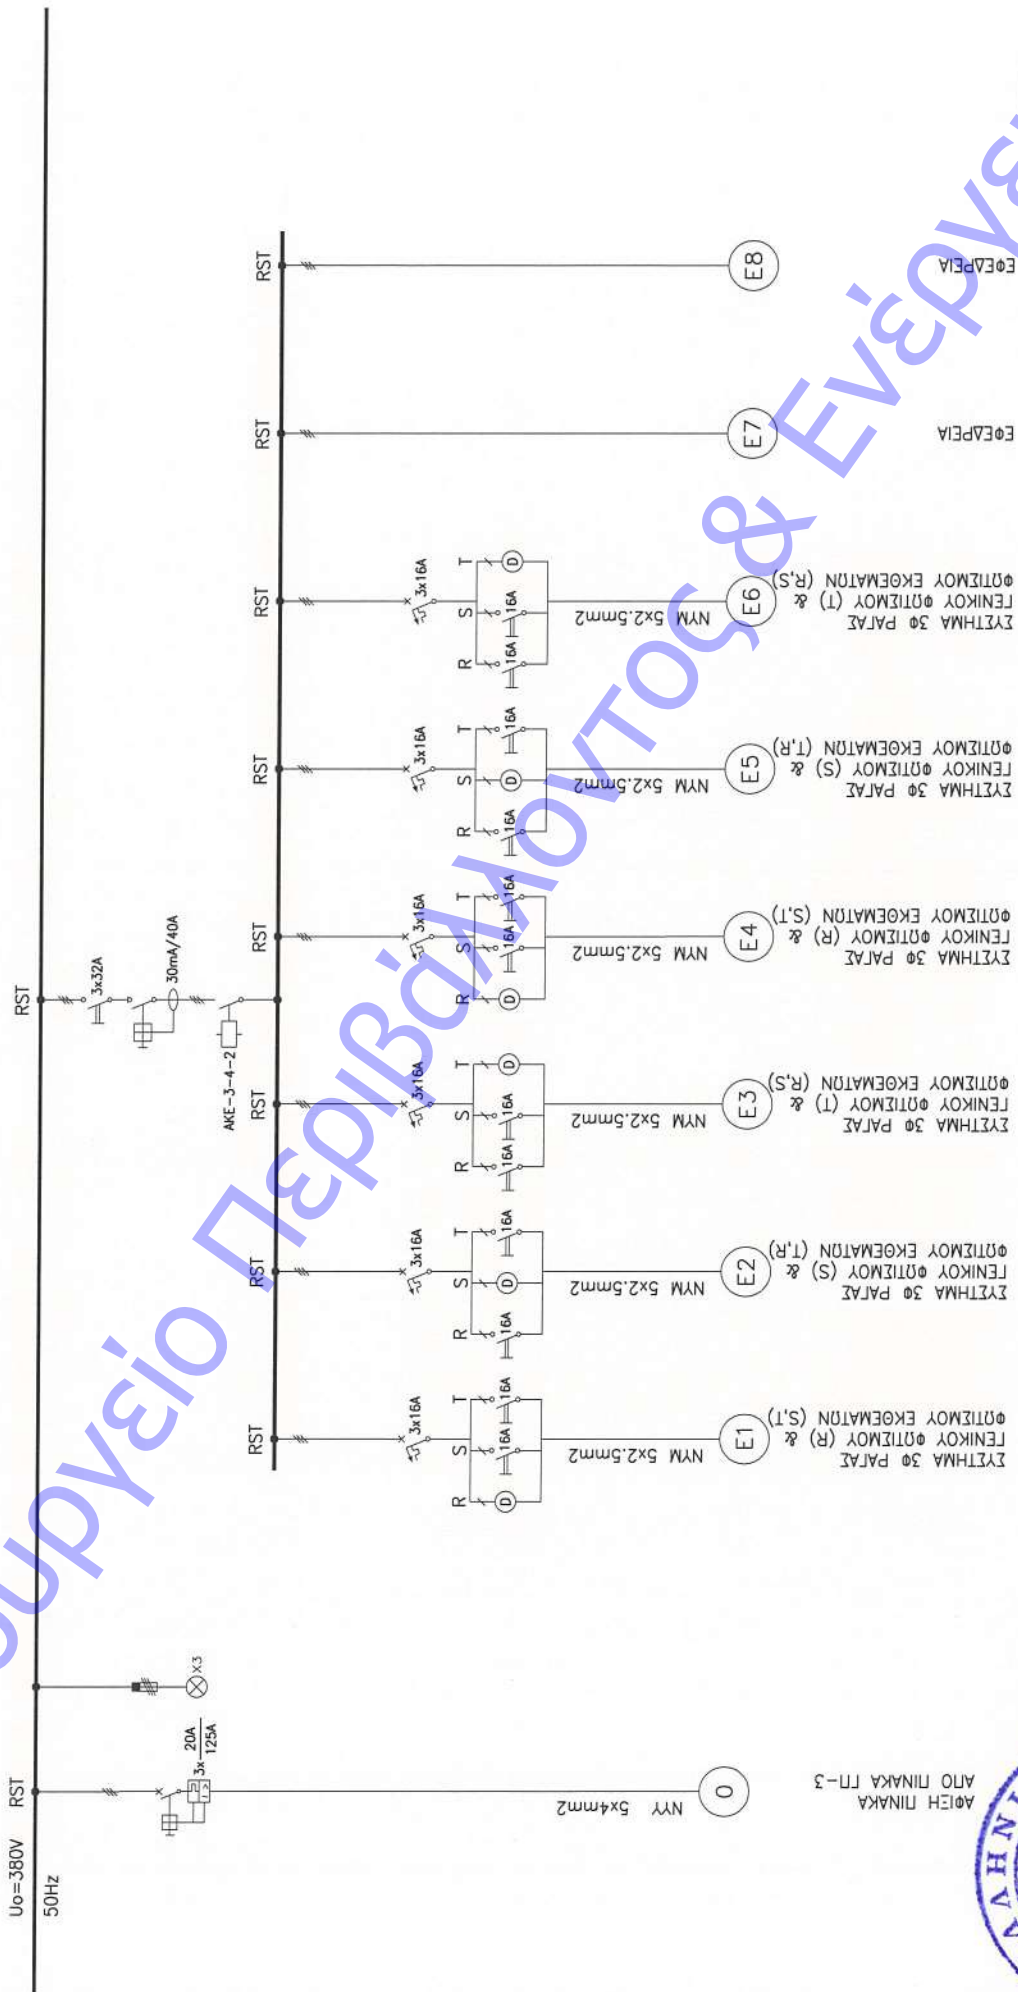

ΥΠΟΥΡΓΕΙΟ ΠΕΡΙΒΑΛΛΟΝΤΟΣ & ΕΝΕΡΓΕΙΑΣ




ΑΡΙΘΜ ΠΙΝΑΚΑ ΠΠ-3
ΑΠΟ ΠΙΝΑΚΑ ΠΠ-3



ΠΙΝΑΚΑΣ ΔΕΗ

Π-3-4-1

IP : 20
Ik : 5KA

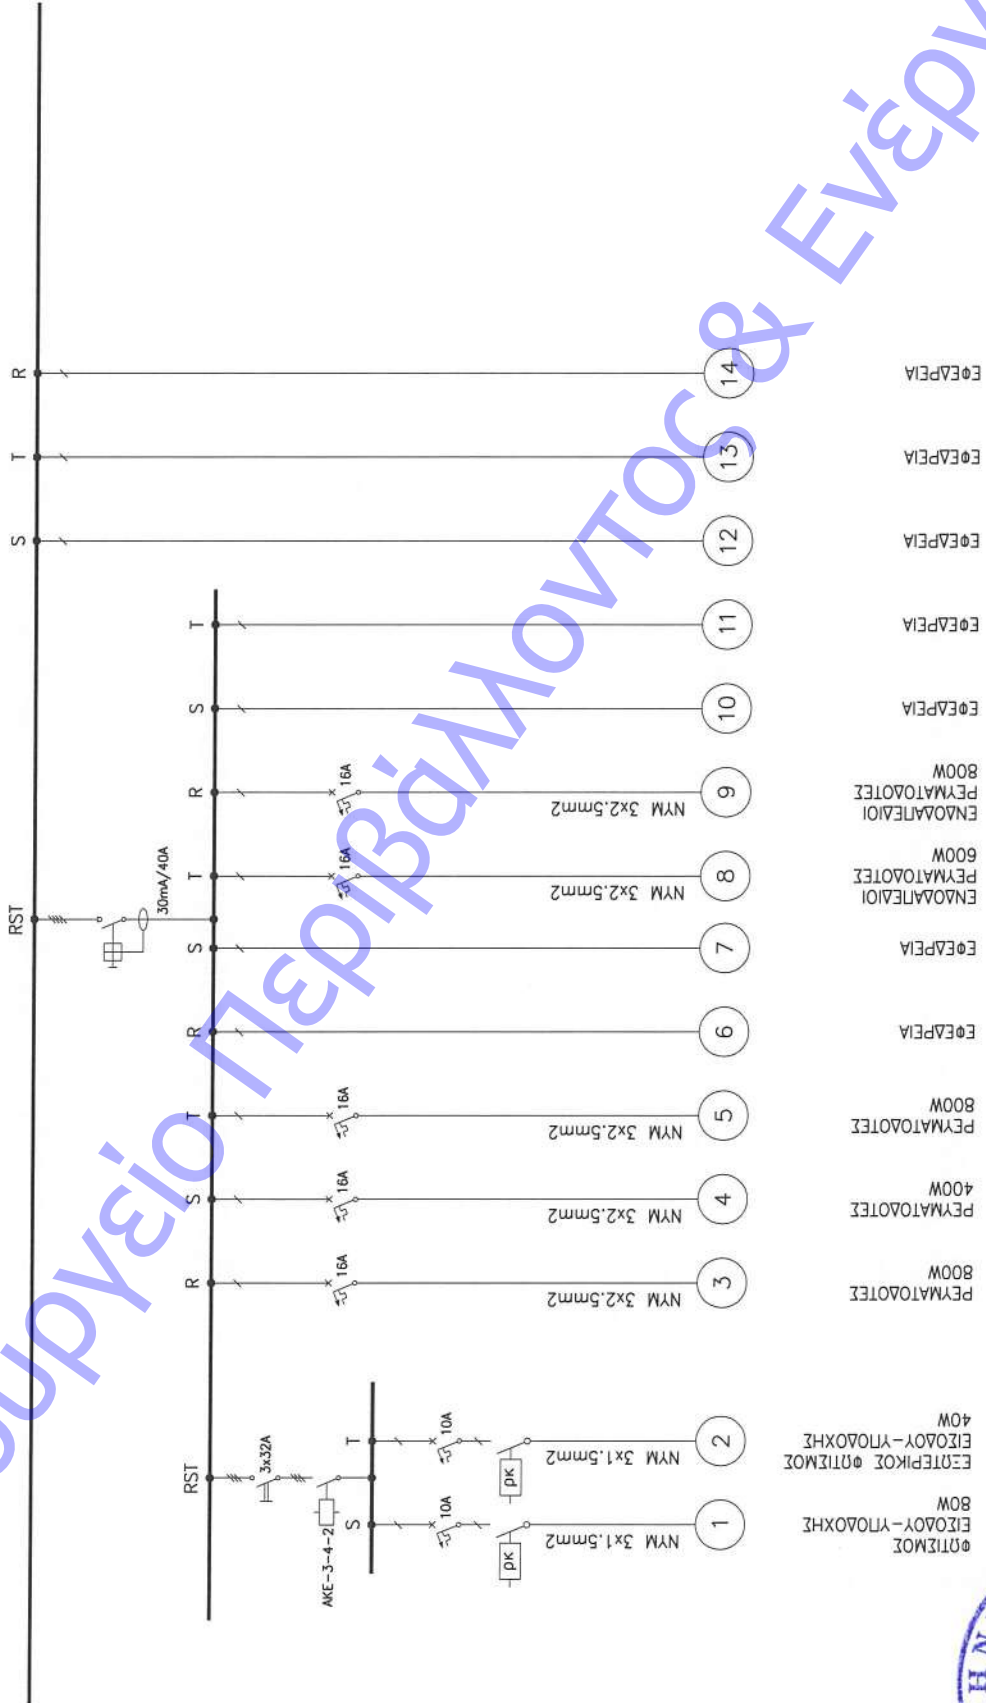

ΥΠΟΥΡΓΕΙΟ ΠΕΡΙΒΑΛΛΟΝΤΟΣ & ΕΝΕΡΓΕΙΑΣ






ΠΙΝΑΚΑΣ ΔΕΗ

Π-3-4-2

IP : 20
Ik : 6kA

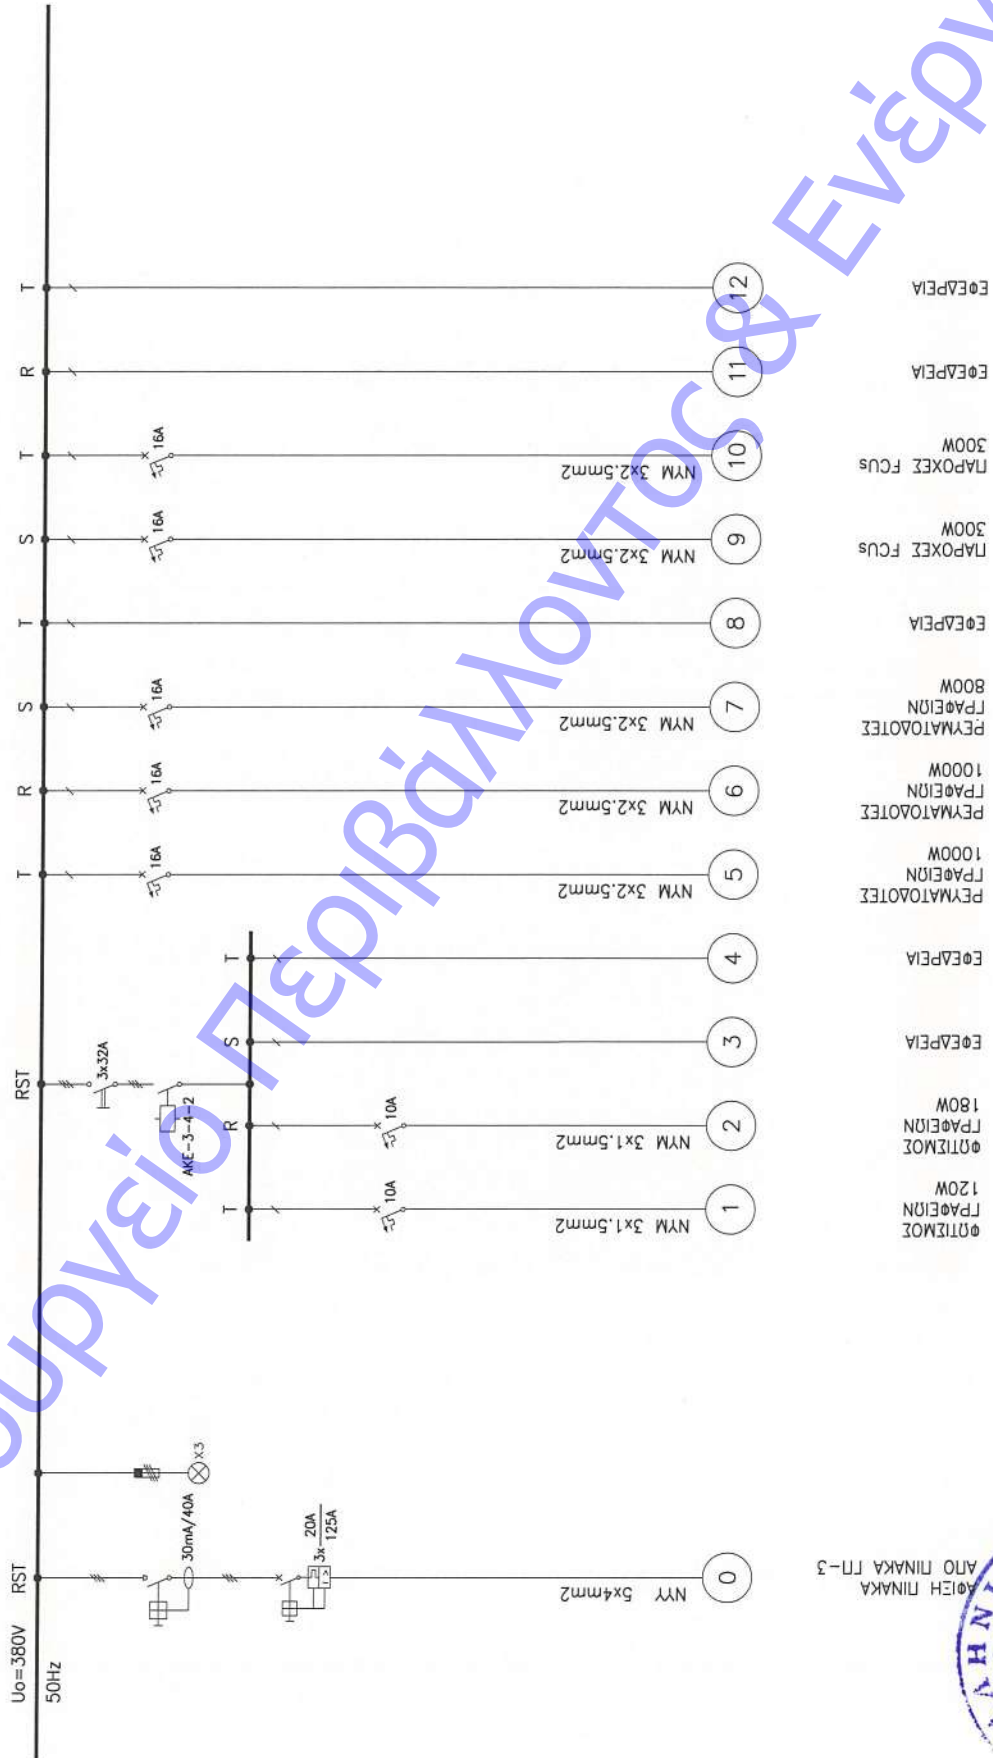


ΥΠΟΥΡΓΕΙΟ ΠΕΡΙΒΑΛΛΟΝΤΟΣ & ΕΝΕΡΓΕΙΑΣ



ΠΙΝΑΚΑΣ ΔΕΗ
Π-3-5-1

IP : 20
lk : 6kA

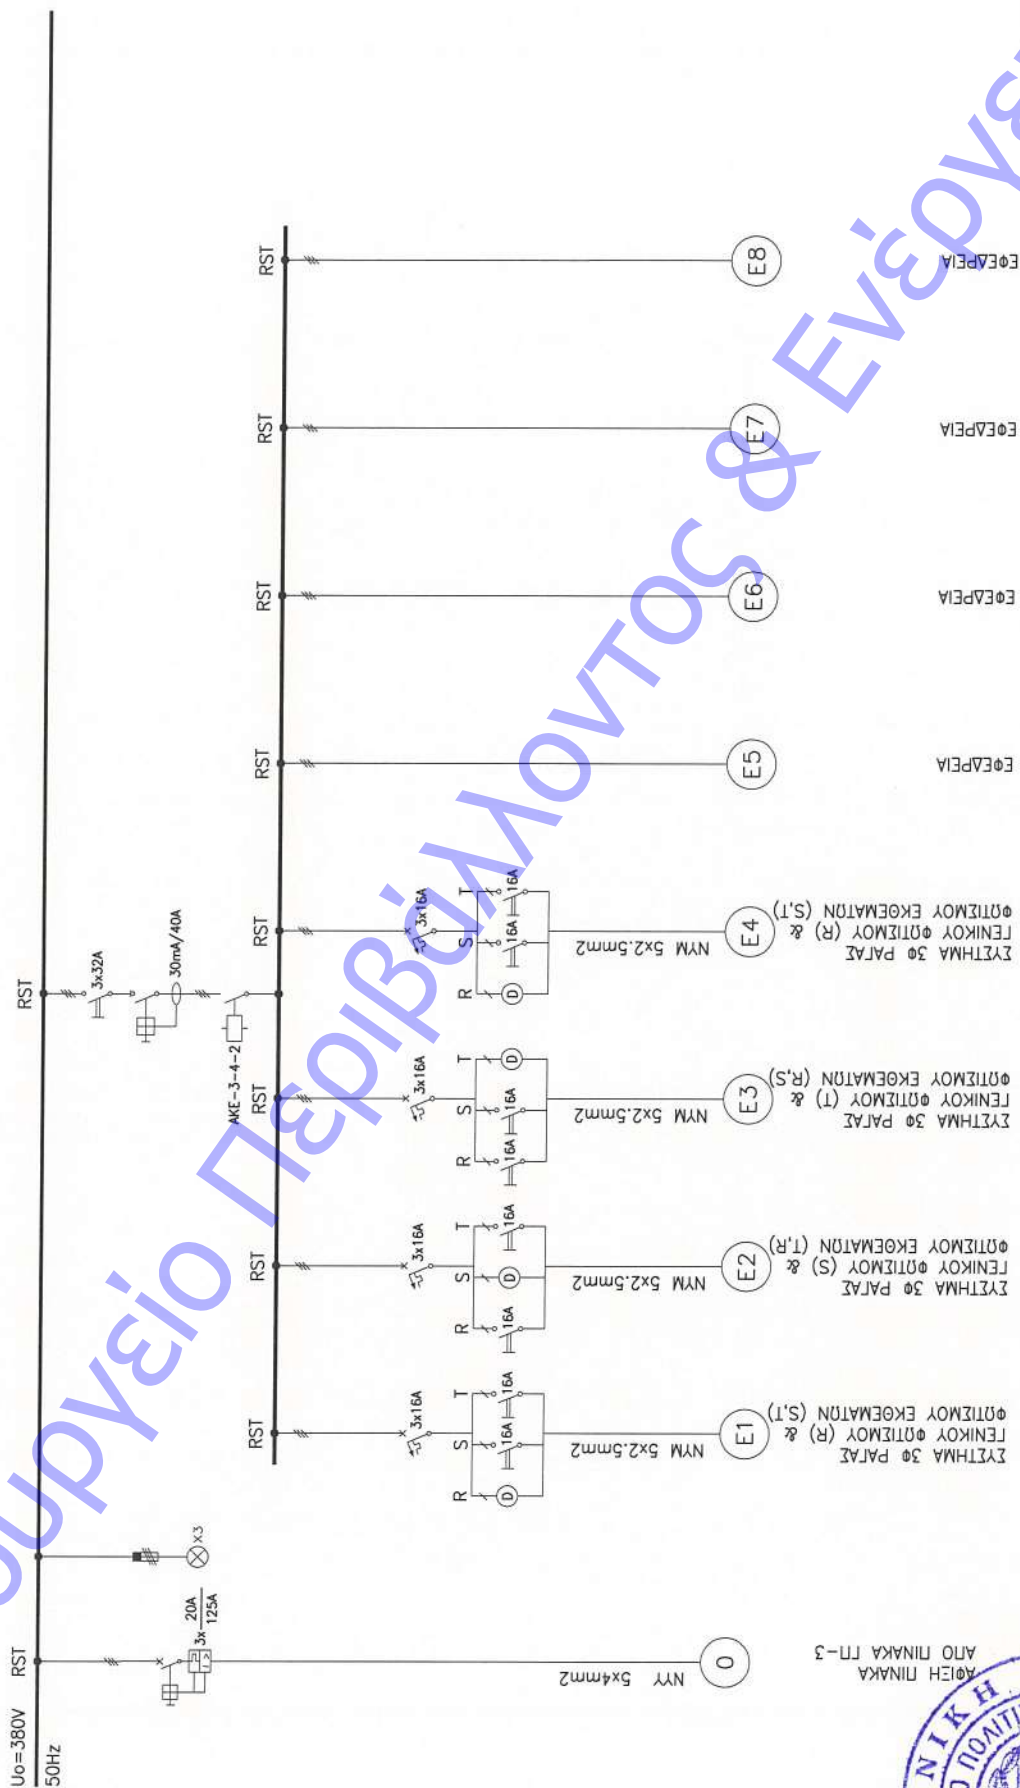

ΑΡΙΘΗ ΠΙΝΑΚΑ ΠΠ-3
ΑΝΟ ΠΙΝΑΚΑ



ΥΠΟΥΡΓΕΙΟ ΠΕΡΙΒΑΛΛΟΝΤΟΣ & ΕΝΕΡΓΕΙΑΣ




ΠΙΝΑΚΑΣ ΔΕΗ

Π-3-5-1

IP : 20
Ik : 6kA

ΥΠΟΥΡΓΕΙΟ ΠΕΡΙΒΑΛΛΟΝΤΟΣ & ΕΝΕΡΓΕΙΑΣ

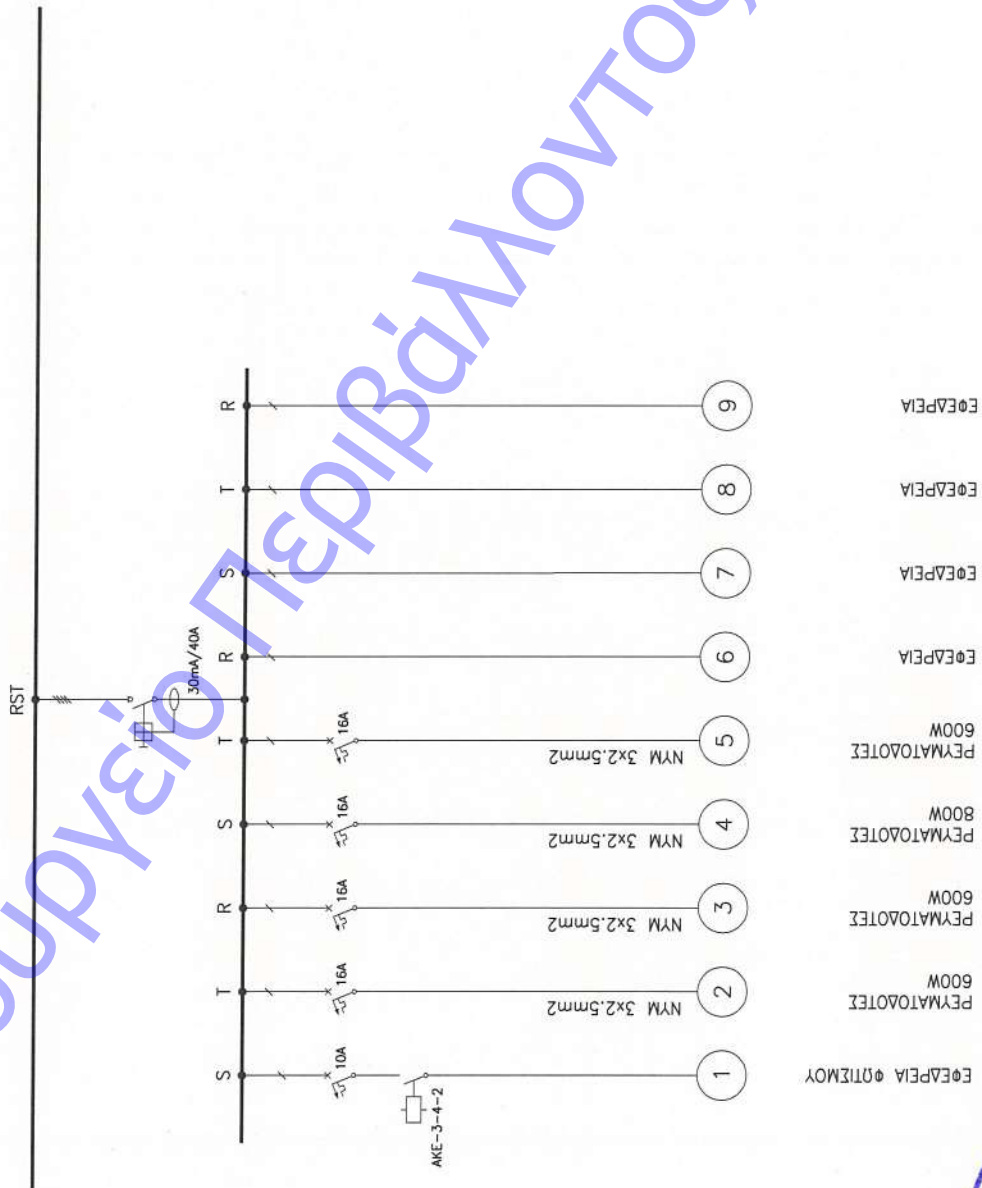




ΠΙΝΑΚΑΣ ΔΕΗ

Π-3-5-2

IP : 20
Ik : 6kA

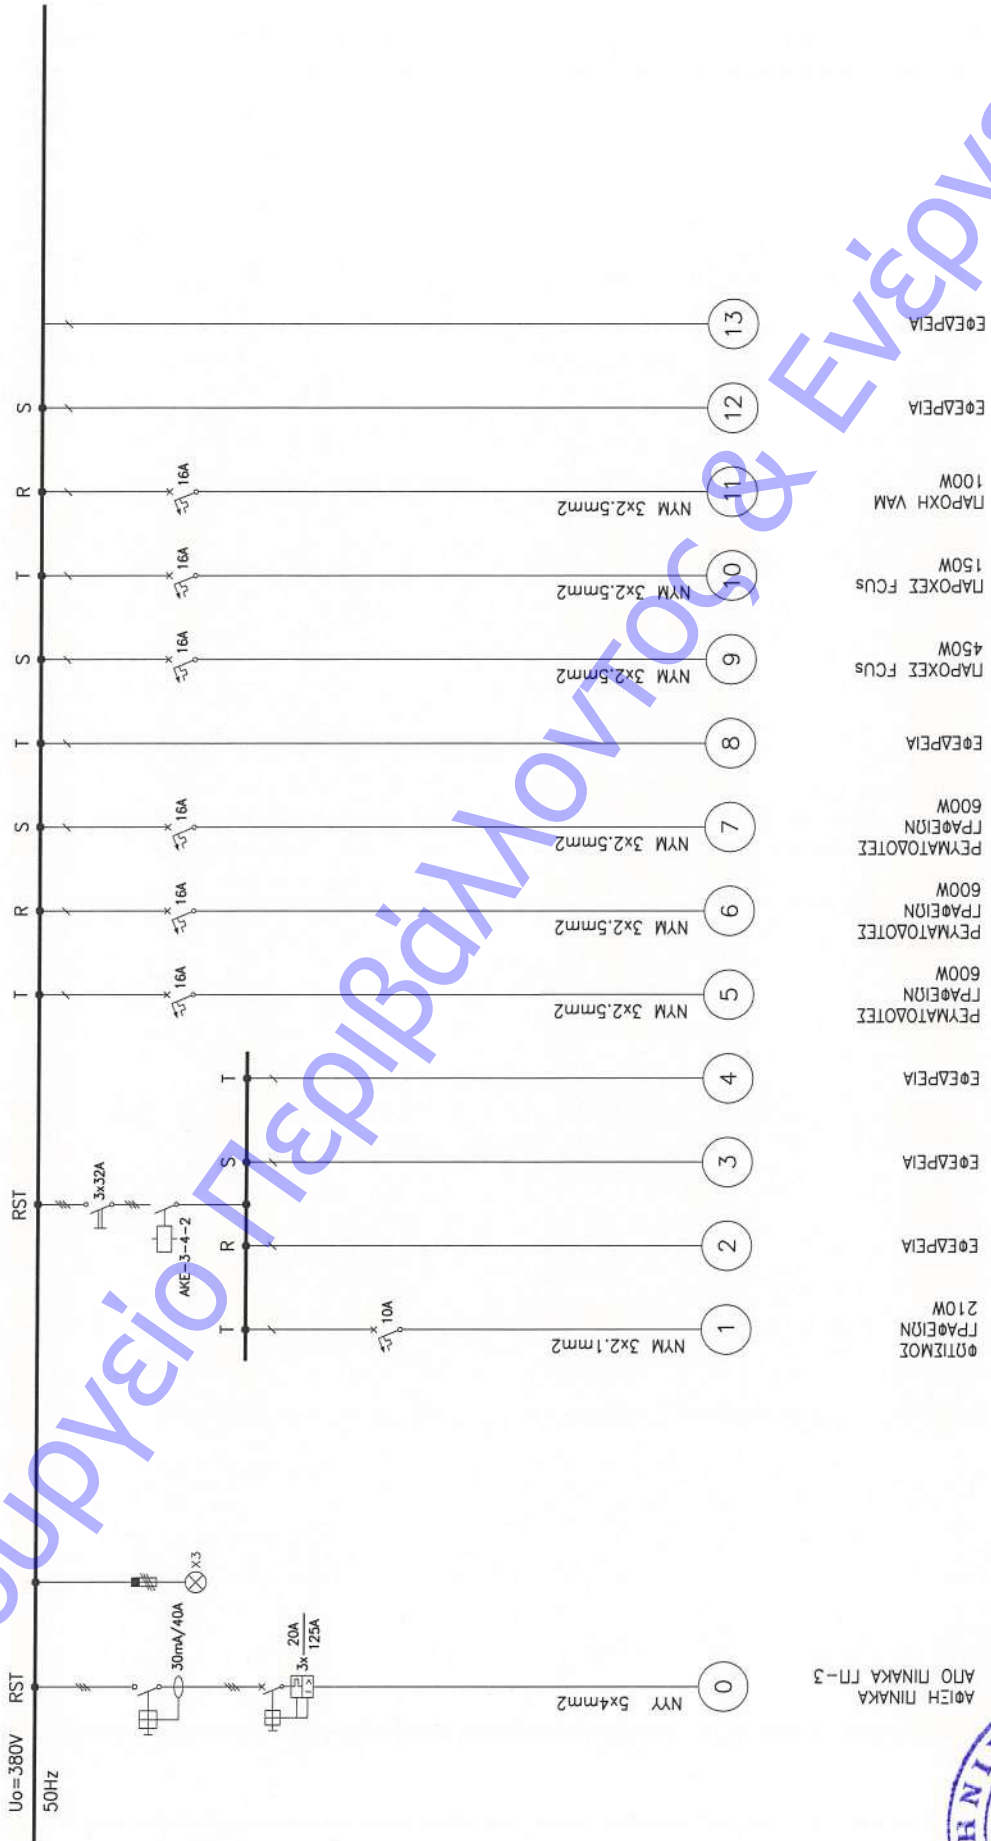

ΑΡΙΘΗ ΠΙΝΑΚΑ Π1-3
ΑΠΟ ΠΙΝΑΚΑ Π1-3



ΥΠΟΥΡΓΕΙΟ ΠΕΡΙΒΑΛΛΟΝΤΟΣ & ΕΝΕΡΓΕΙΑΣ



ΠΙΝΑΚΑΣ Η/Ζ

ΓΠΑ-3

ΓΕΝΙΚΟΣ ΠΙΝΑΚΑΣ ΑΝΑΓΚΗΣ
ΑΝΑΤΟΛΙΚΗΣ ΠΙΤΕΡΥΓΑΣ

IP : 31
Ik : 10kA



ΑΡΙΘΜ ΠΙΝΑΚΑ ΑΠΟ ΠΕΔΙΟ ΜΕΤΑΡΡΗΤΗΣ




ΥΠΟΠΡΟΪΟΝ ΕΝΔΕΥΞΗ



ΠΙΝΑΚΑΣ Η/Ζ

ΠΑ-3-3-1

IP : 20
Ik : 6kA

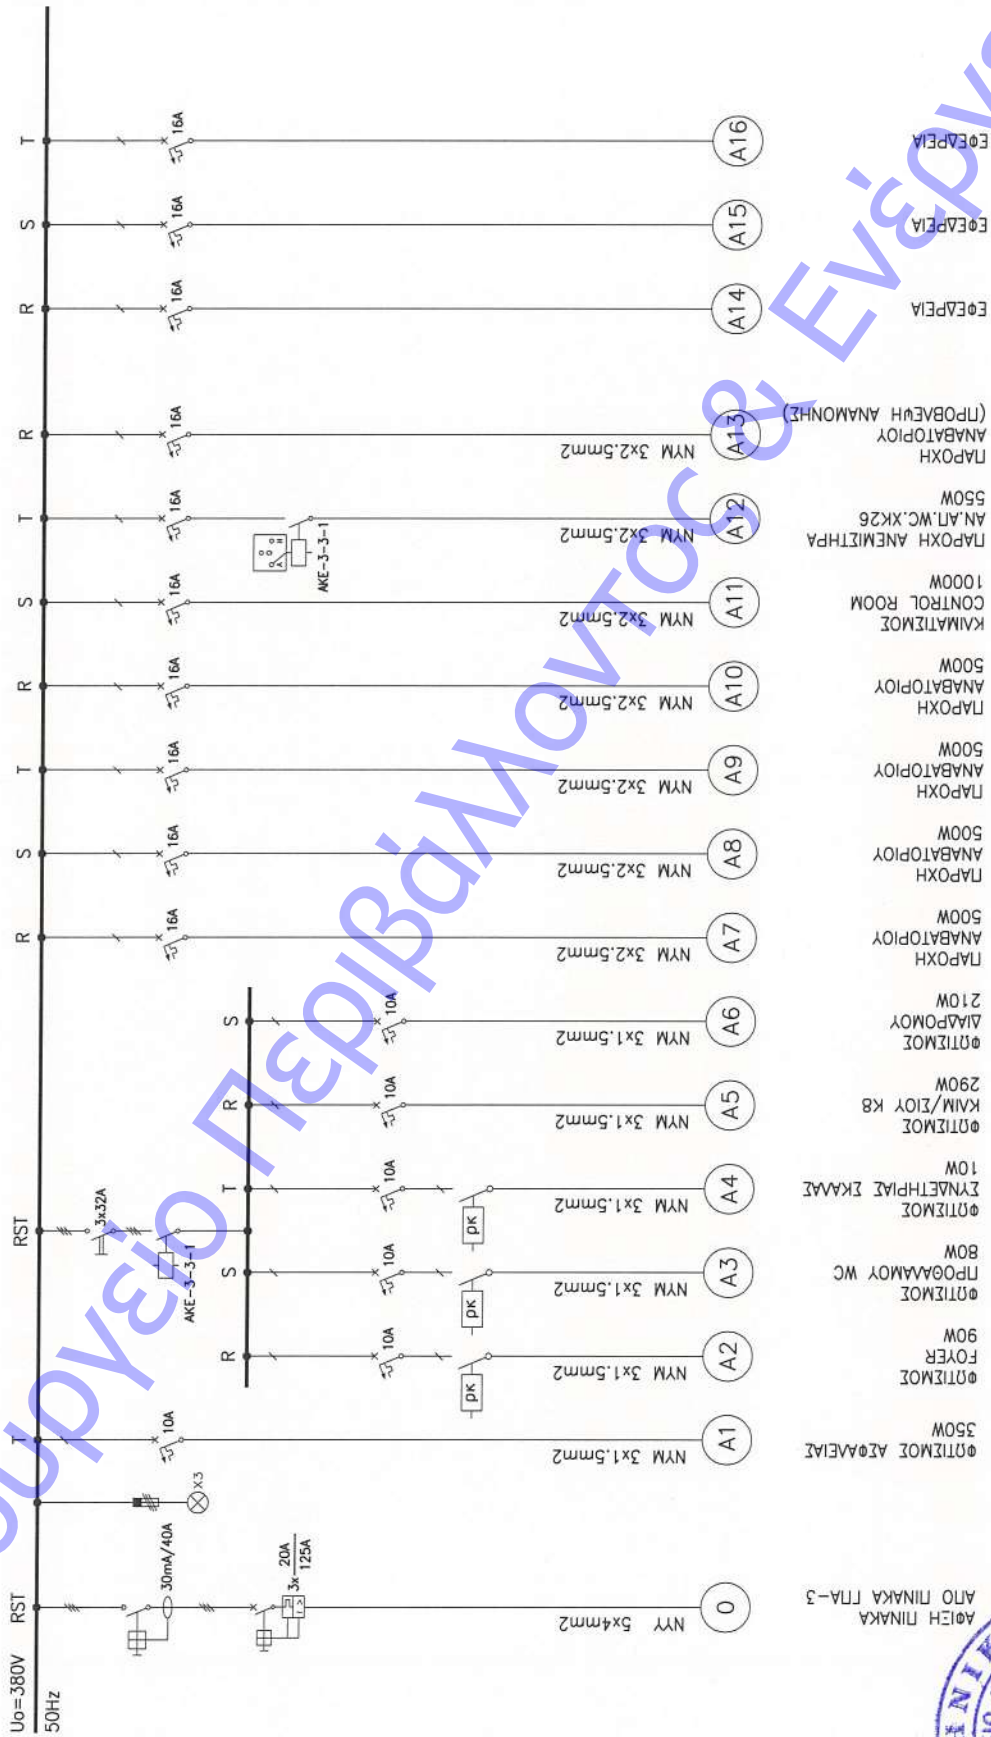







ΠΙΝΑΚΑΣ Η/Ζ

ΠΑ-3-3-2

IP : 20
Ik : 6kA

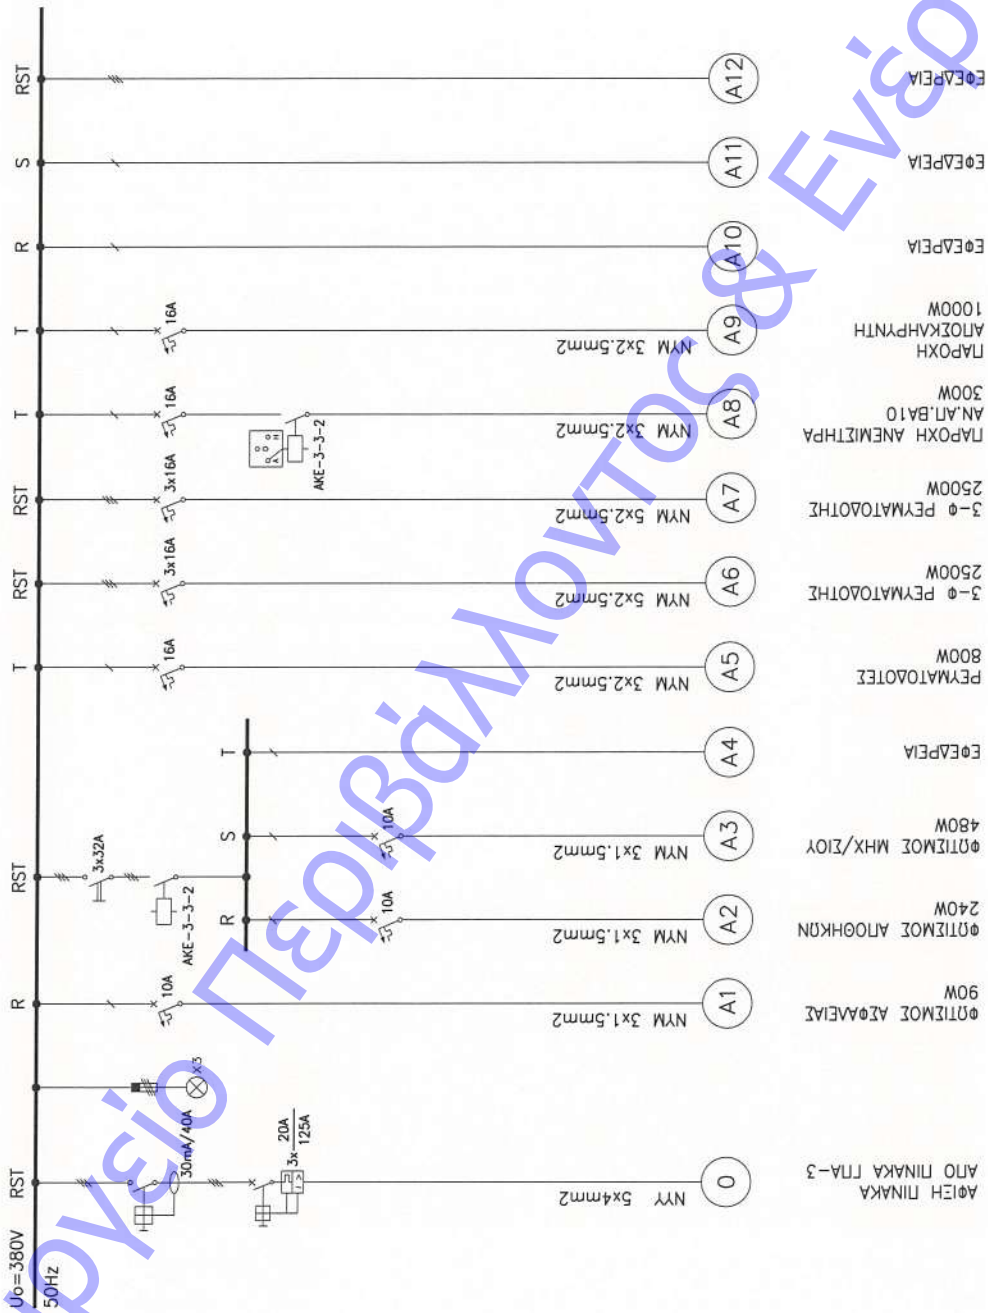


ΥΠΟΥΡΓΕΙΟ ΠΕΡΙΒΑΛΛΟΝΤΟΣ & ΕΝΕΡΓΕΙΑΣ



ΠΙΝΑΚΑΣ Η/Ζ

ΠΑ-3-3-3

IP : 31
Ik : 6kA

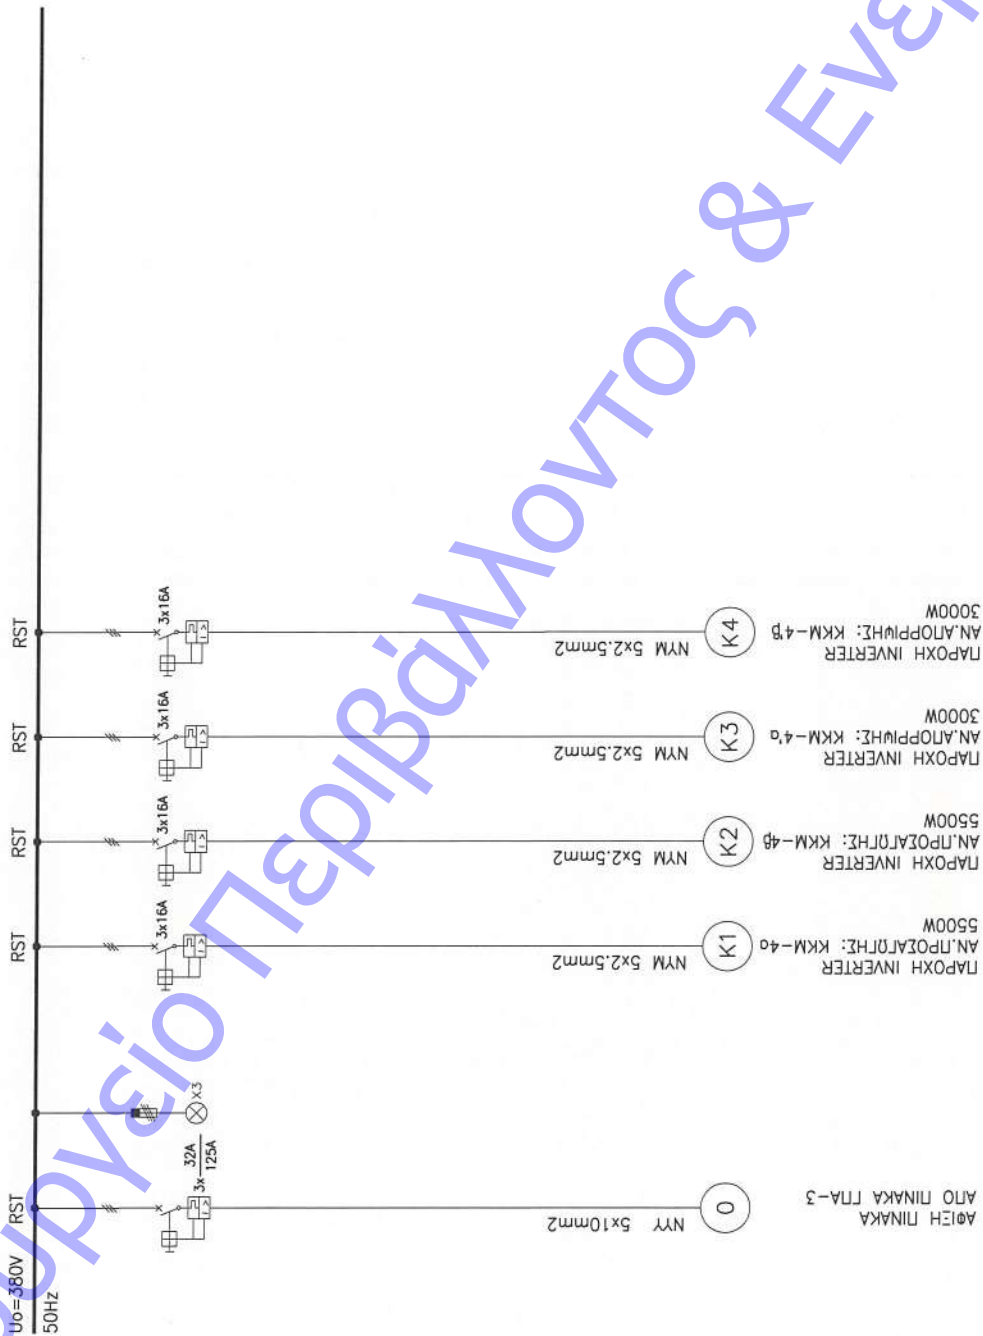

ΥΠΟΥΡΓΕΙΟ ΠΕΡΙΒΑΛΛΟΝΤΟΣ & ΕΝΕΡΓΕΙΑΣ






ΠΙΝΑΚΑΣ Η/Ζ

ΠΑ-3-4-1

IP : 20
Ik : 6kA

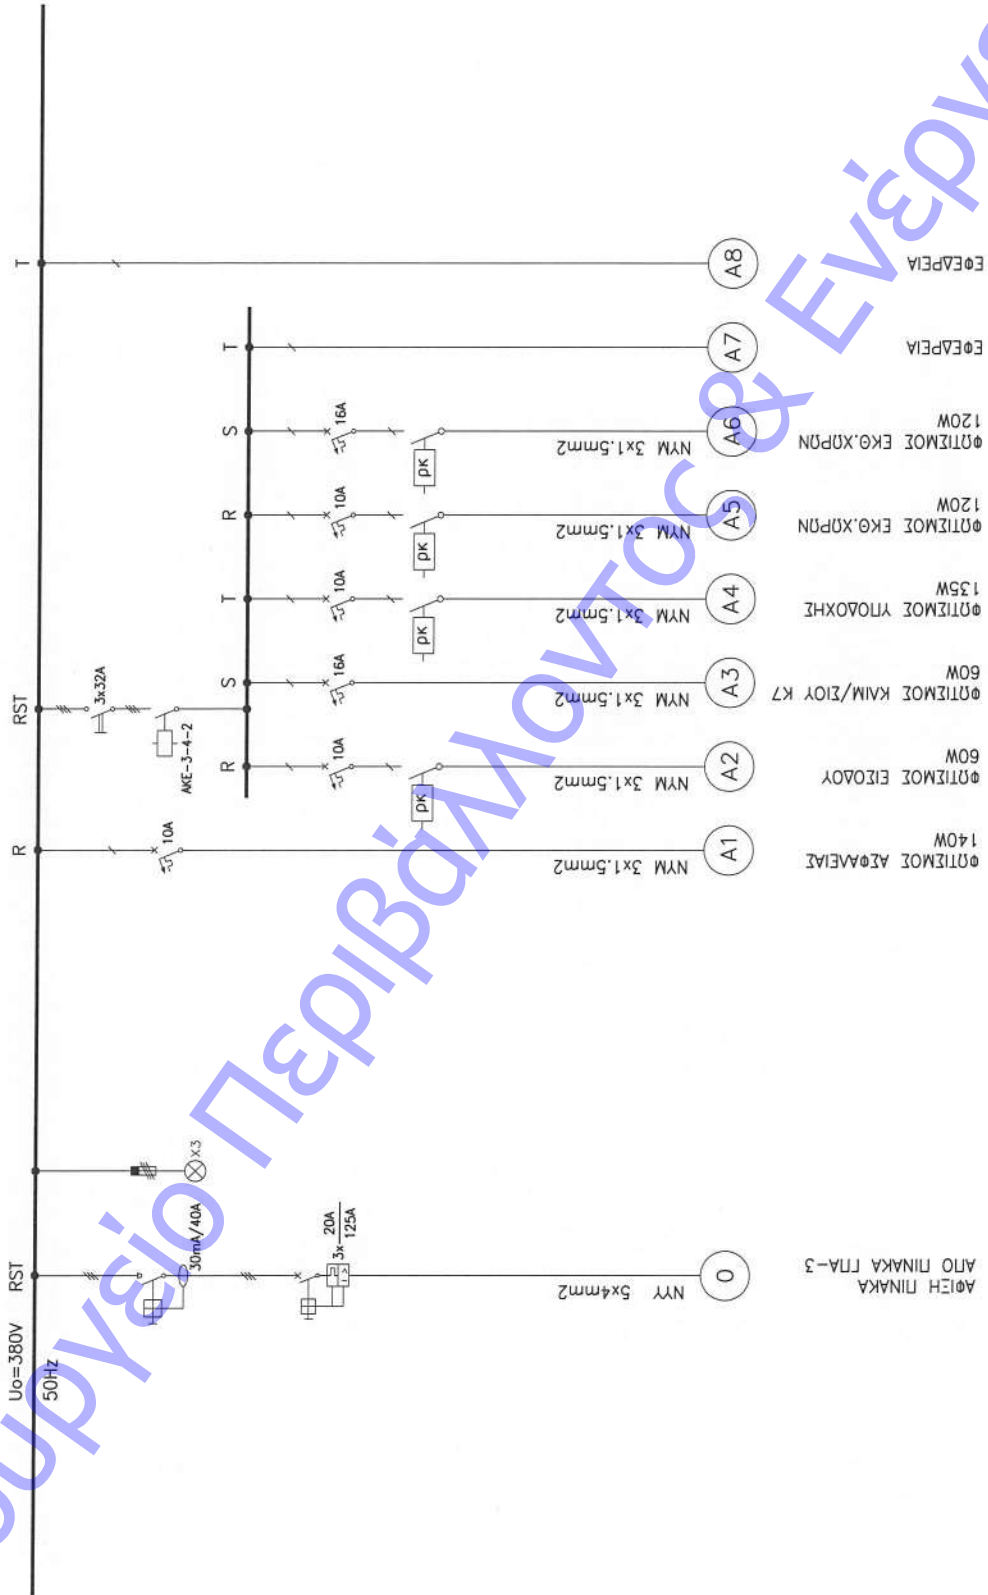

ΥΠΟΥΡΓΕΙΟ ΠΕΡΙΒΑΛΛΟΝΤΟΣ & ΕΝΕΡΓΕΙΑΣ






ΠΙΝΑΚΑΣ Η/Ζ

ΠΑ-3-4-2

IP : 20
Ik : 6kA

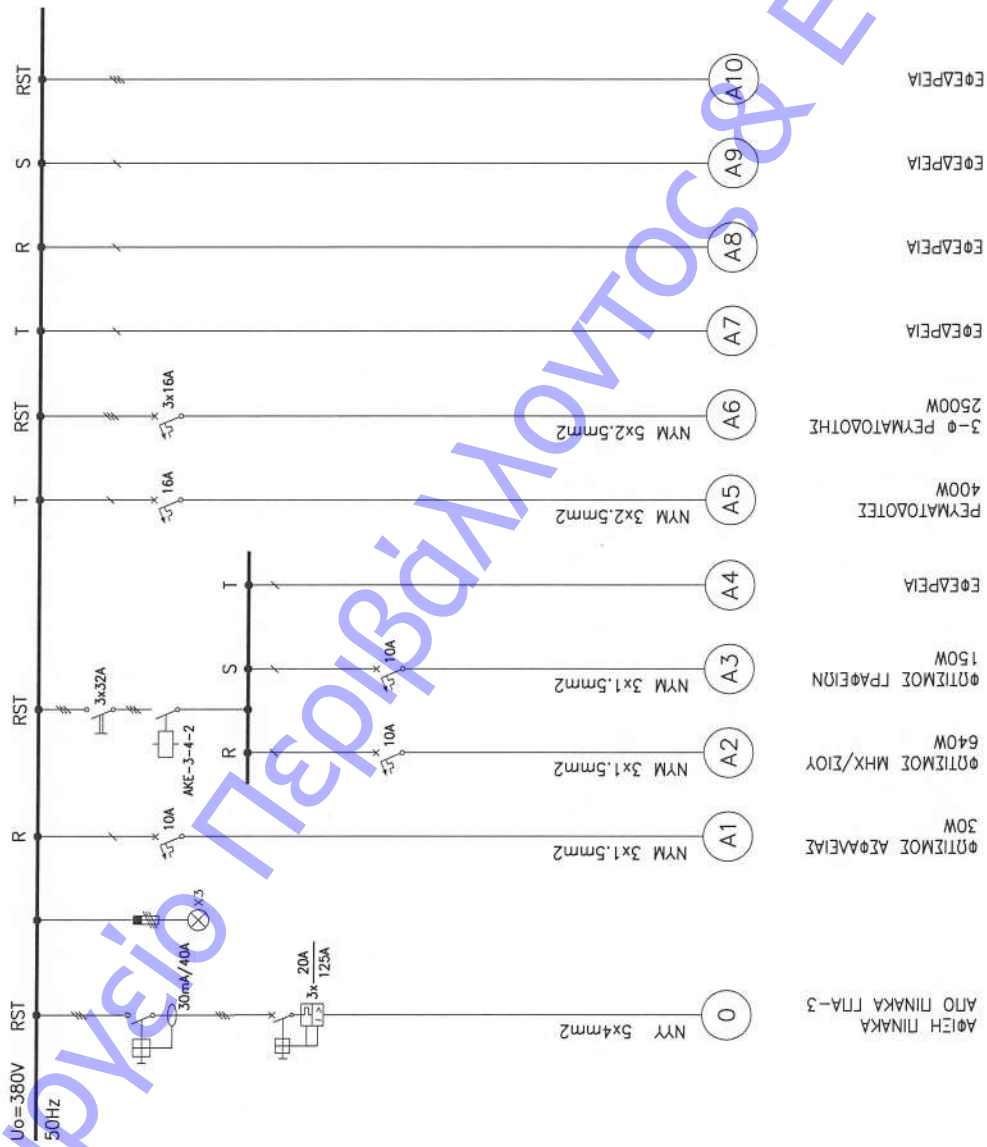

ΥΠΟΥΡΓΕΙΟ ΠΕΡΙΒΑΛΛΟΝΤΟΣ & ΕΝΕΡΓΕΙΑΣ




ΠΙΝΑΚΑΣ Η/Ζ

ΠΑ-3-4-3

IP : 31
Ik : 6kA

ΥΠΟΥΡΓΕΙΟ ΠΕΡΙΒΑΛΛΟΝΤΟΣ & ΕΝΕΡΓΕΙΑΣ

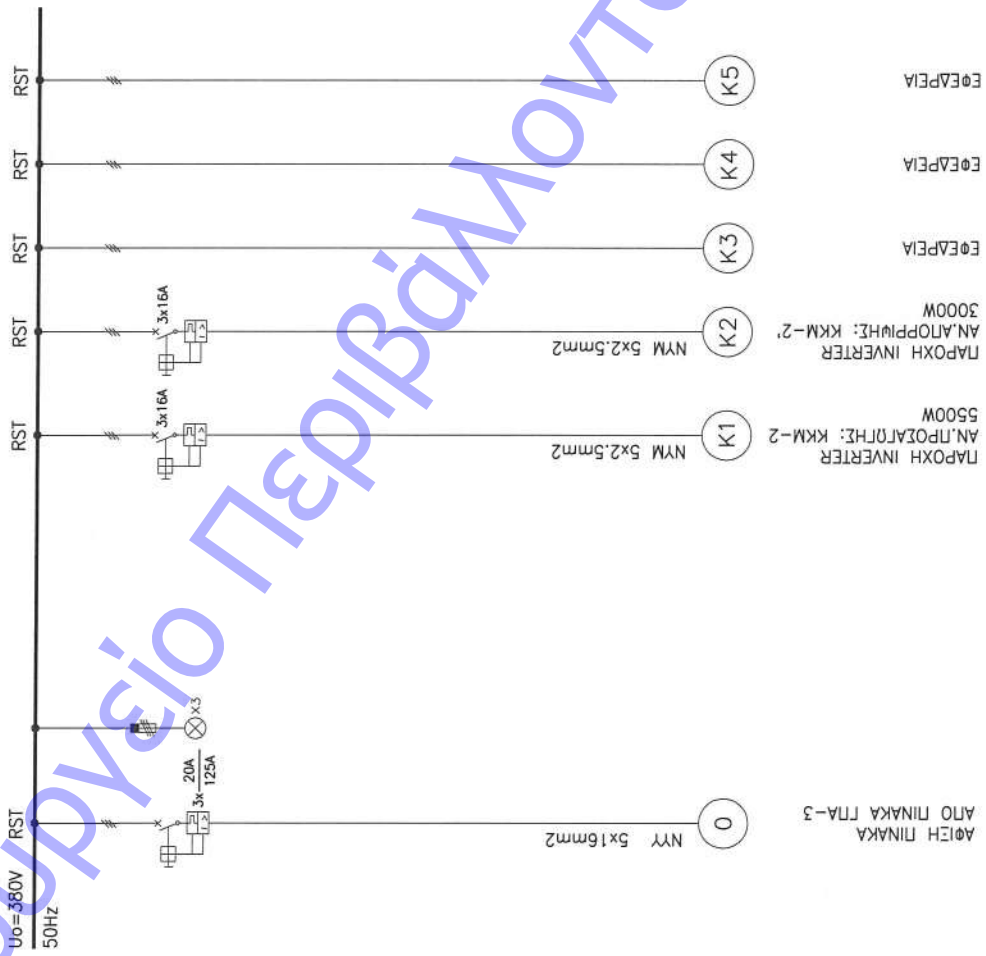




ΠΙΝΑΚΑΣ Η/Ζ

ΠΑ-3-4-4

IP : 31
Ik : 6KA

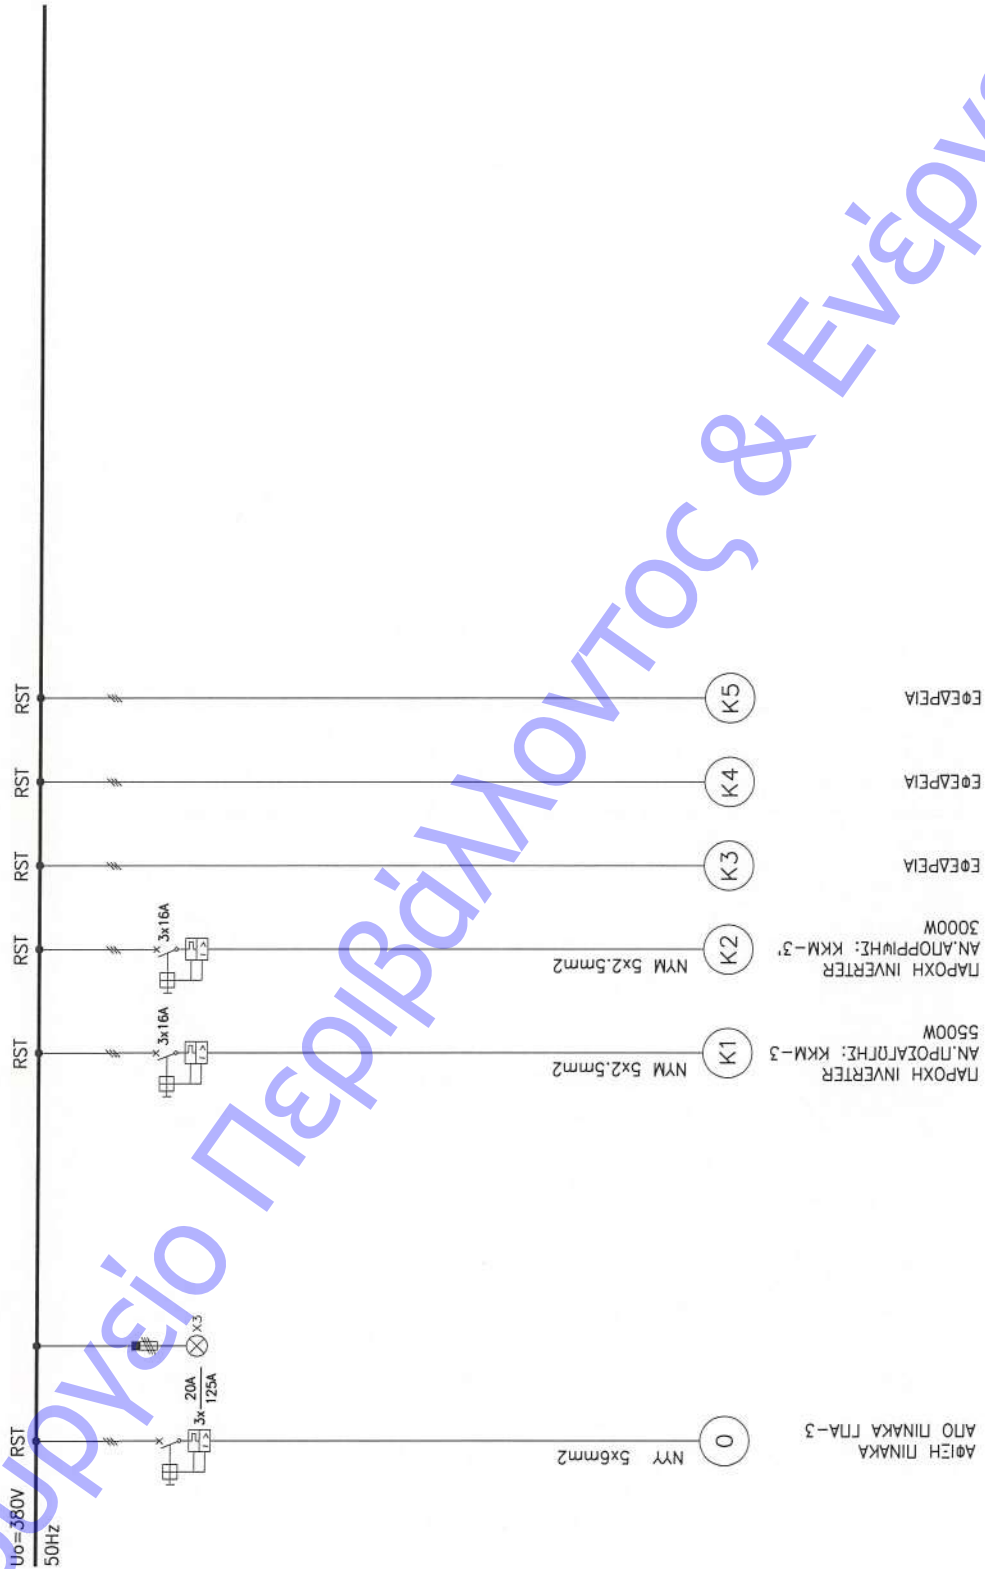

ΥΠΟΥΡΓΕΙΟ ΠΕΡΙΒΑΛΛΟΝΤΟΣ & ΕΝΕΡΓΕΙΑΣ






ΠΙΝΑΚΑΣ Η/Ζ

ΠΑ-3-5-1

IP : 20
Ik : 6KA

ΥΠΟΥΡΓΕΙΟ ΠΕΡΙΒΑΛΛΟΝΤΟΣ & ΕΝΕΡΓΕΙΑΣ

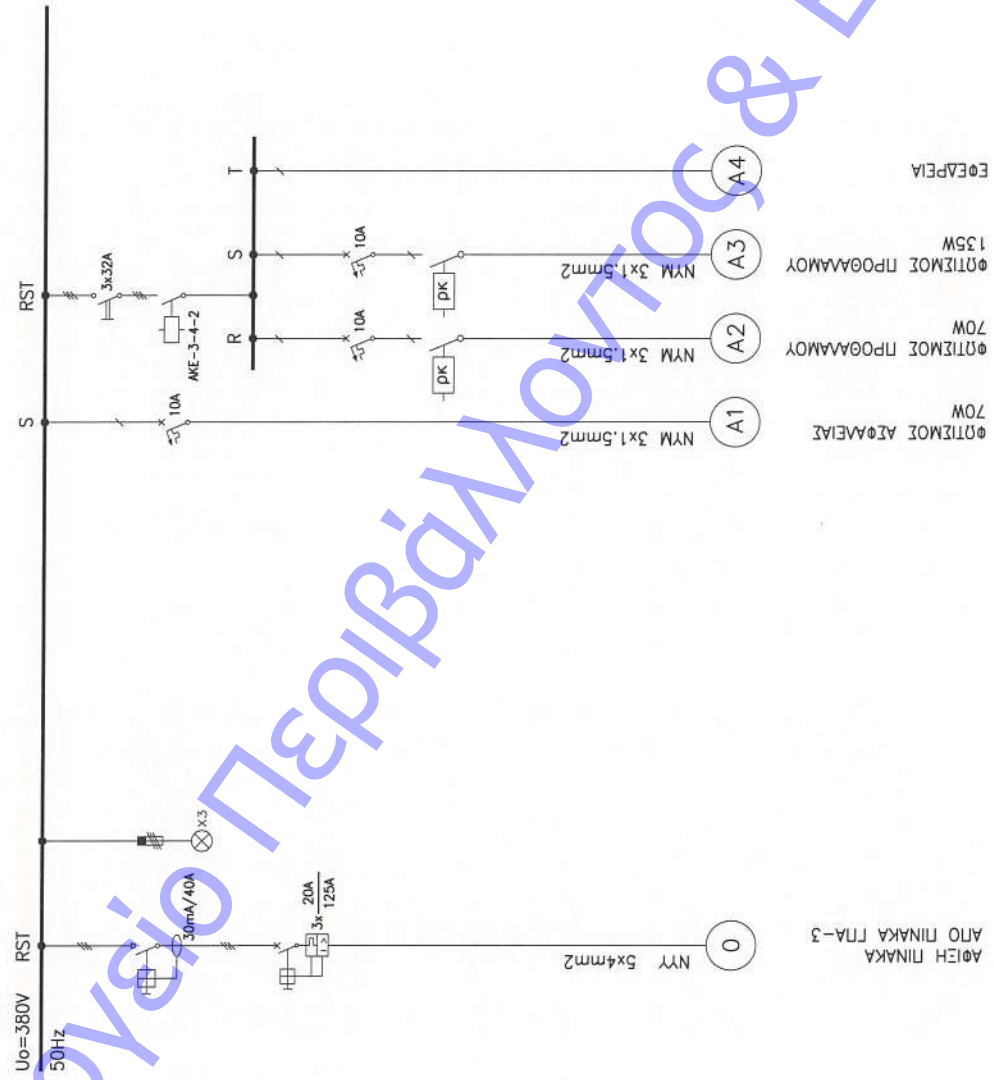




ΠΙΝΑΚΑΣ Η/Ζ

ΠΑ-3-5-2

IP : 20
Ik : 6kA

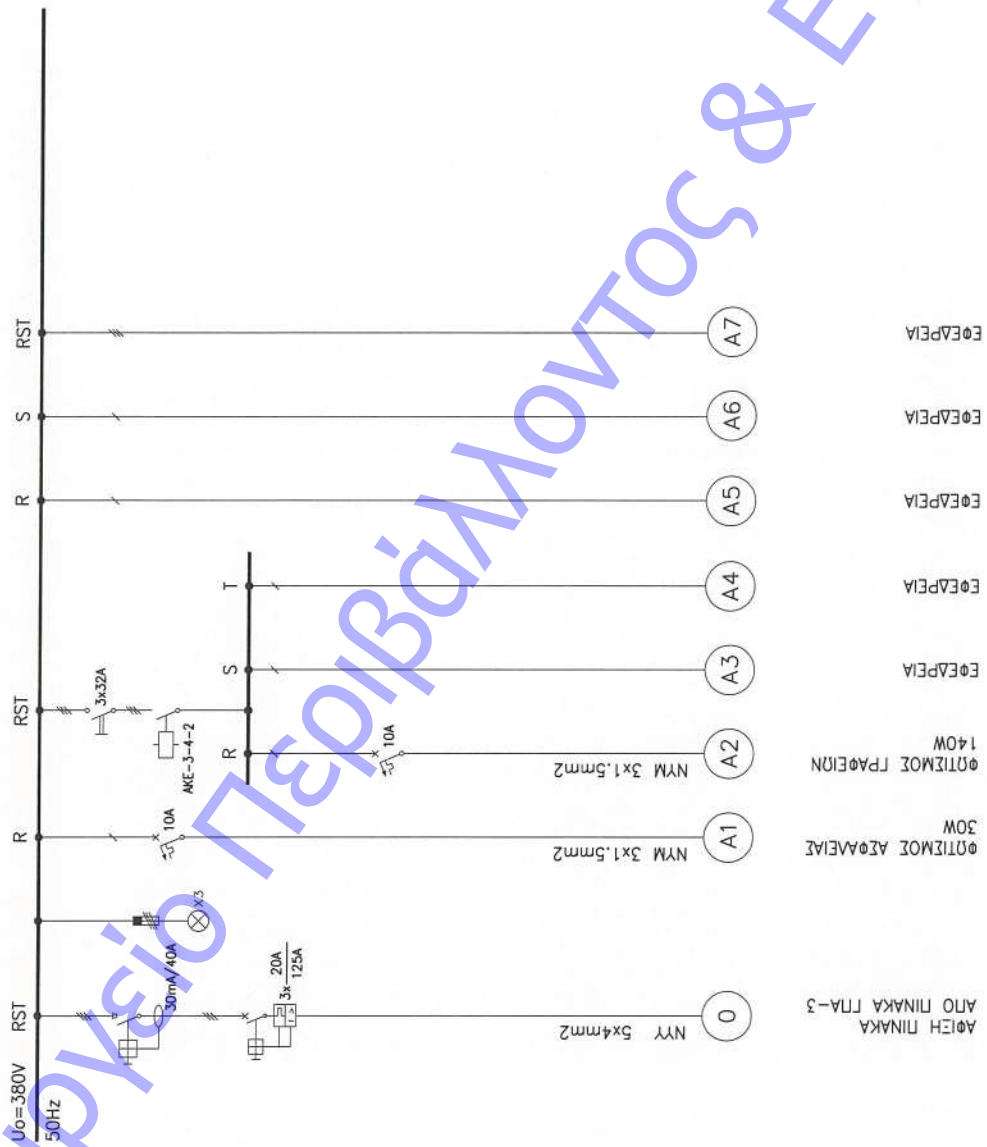

ΥΠΟΥΡΓΕΙΟ ΠΕΡΙΒΑΛΛΟΝΤΟΣ & ΕΝΕΡΓΕΙΑΣ







ΠΙΝΑΚΑΣ UPS

UΠ-3-3-1

IP : 31
Ik : 6kA

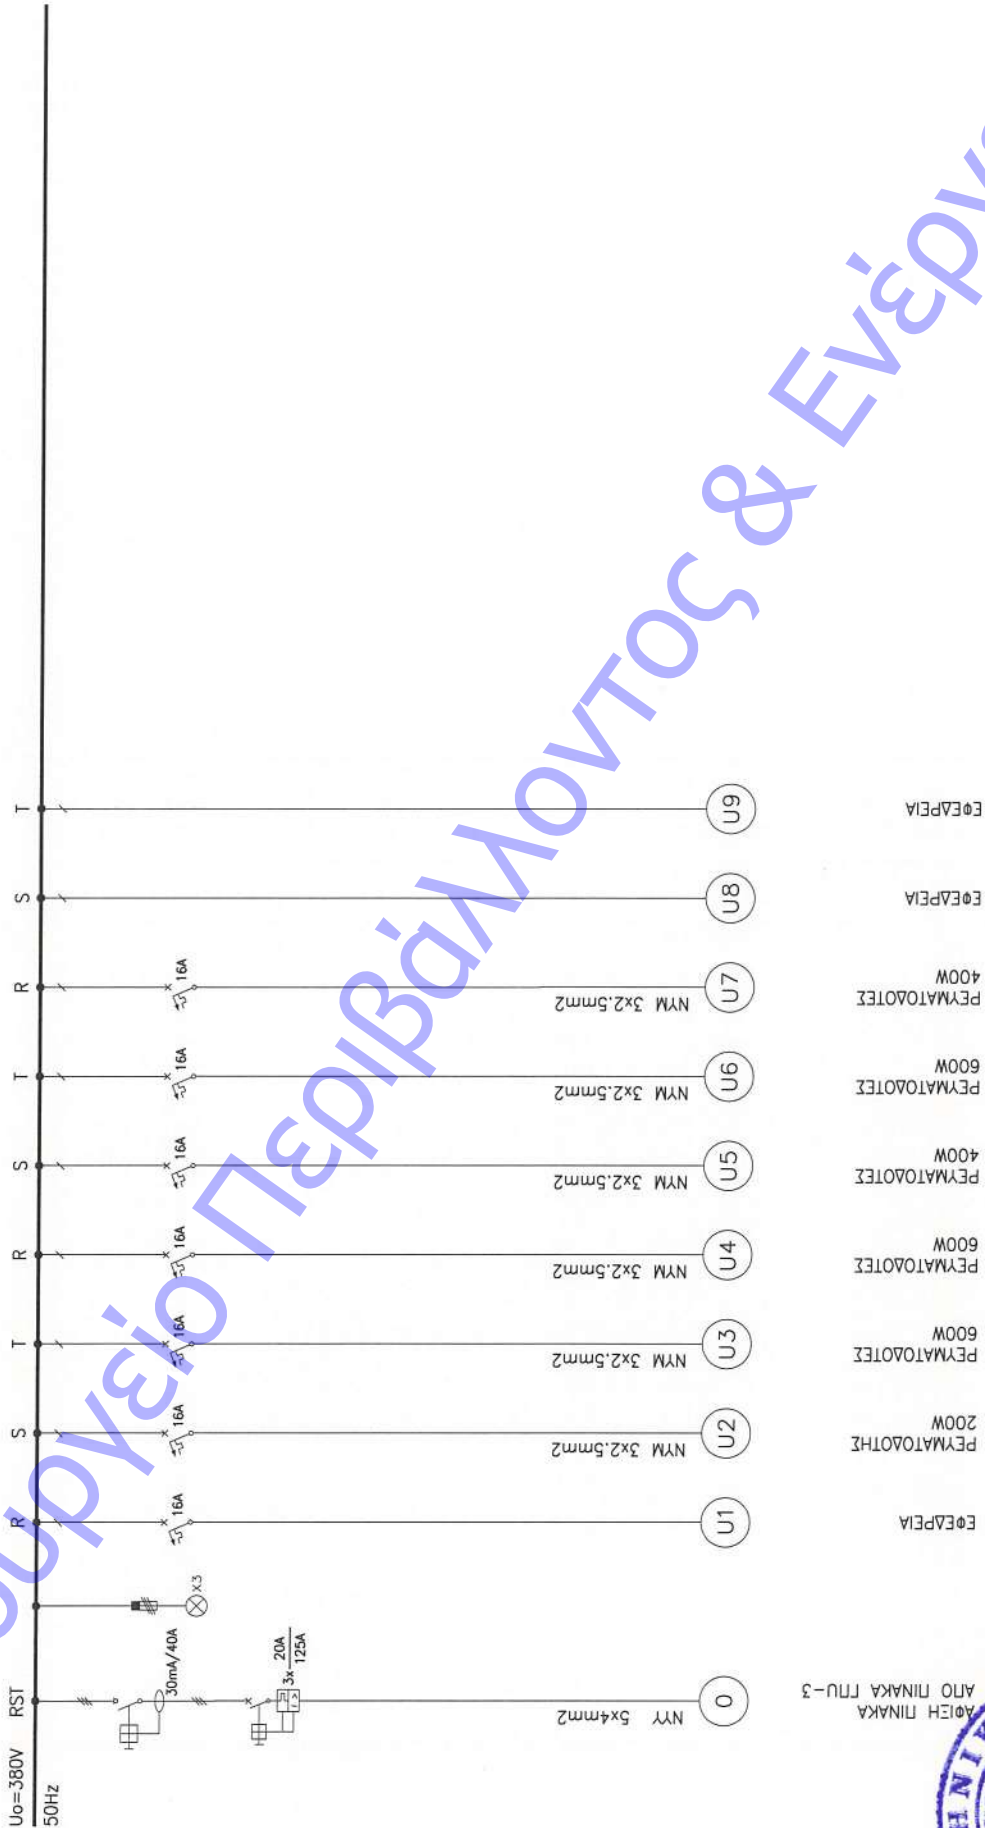

ΑΠΟ ΤΗΝ ΠΙΝΑΚΑ ΠΥ-3

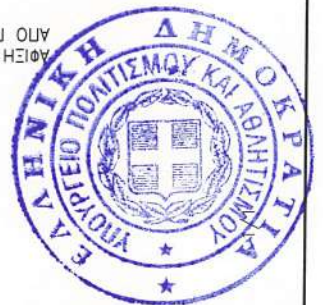


ΥΠΟΥΡΓΕΙΟ ΠΕΡΙΒΑΛΛΟΝΤΟΣ & ΕΝΕΡΓΕΙΑΣ



ΠΙΝΑΚΑΣ UPS
UΠ-3-3-2

IP : 20
Ik : 6kA

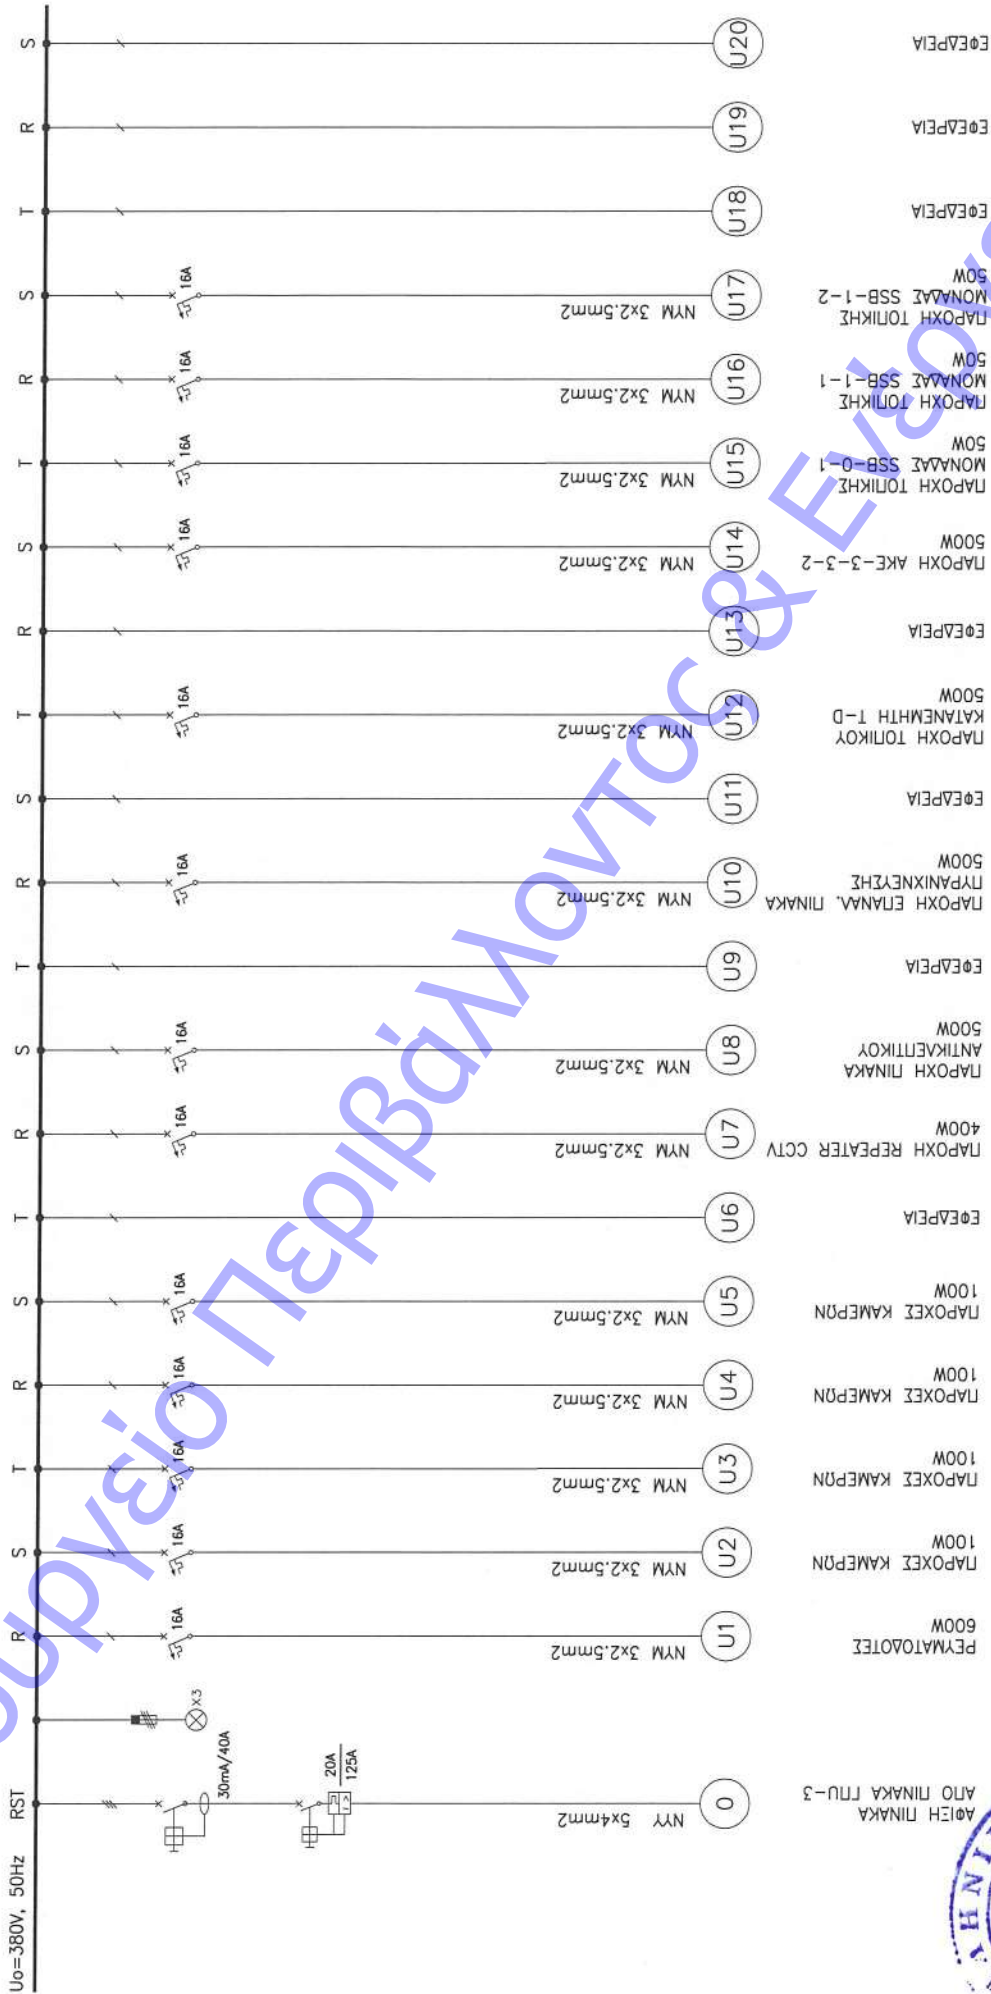





ΠΙΝΑΚΑΣ UPS

U1-3-4-1

IP : 20
Ik : 6kA

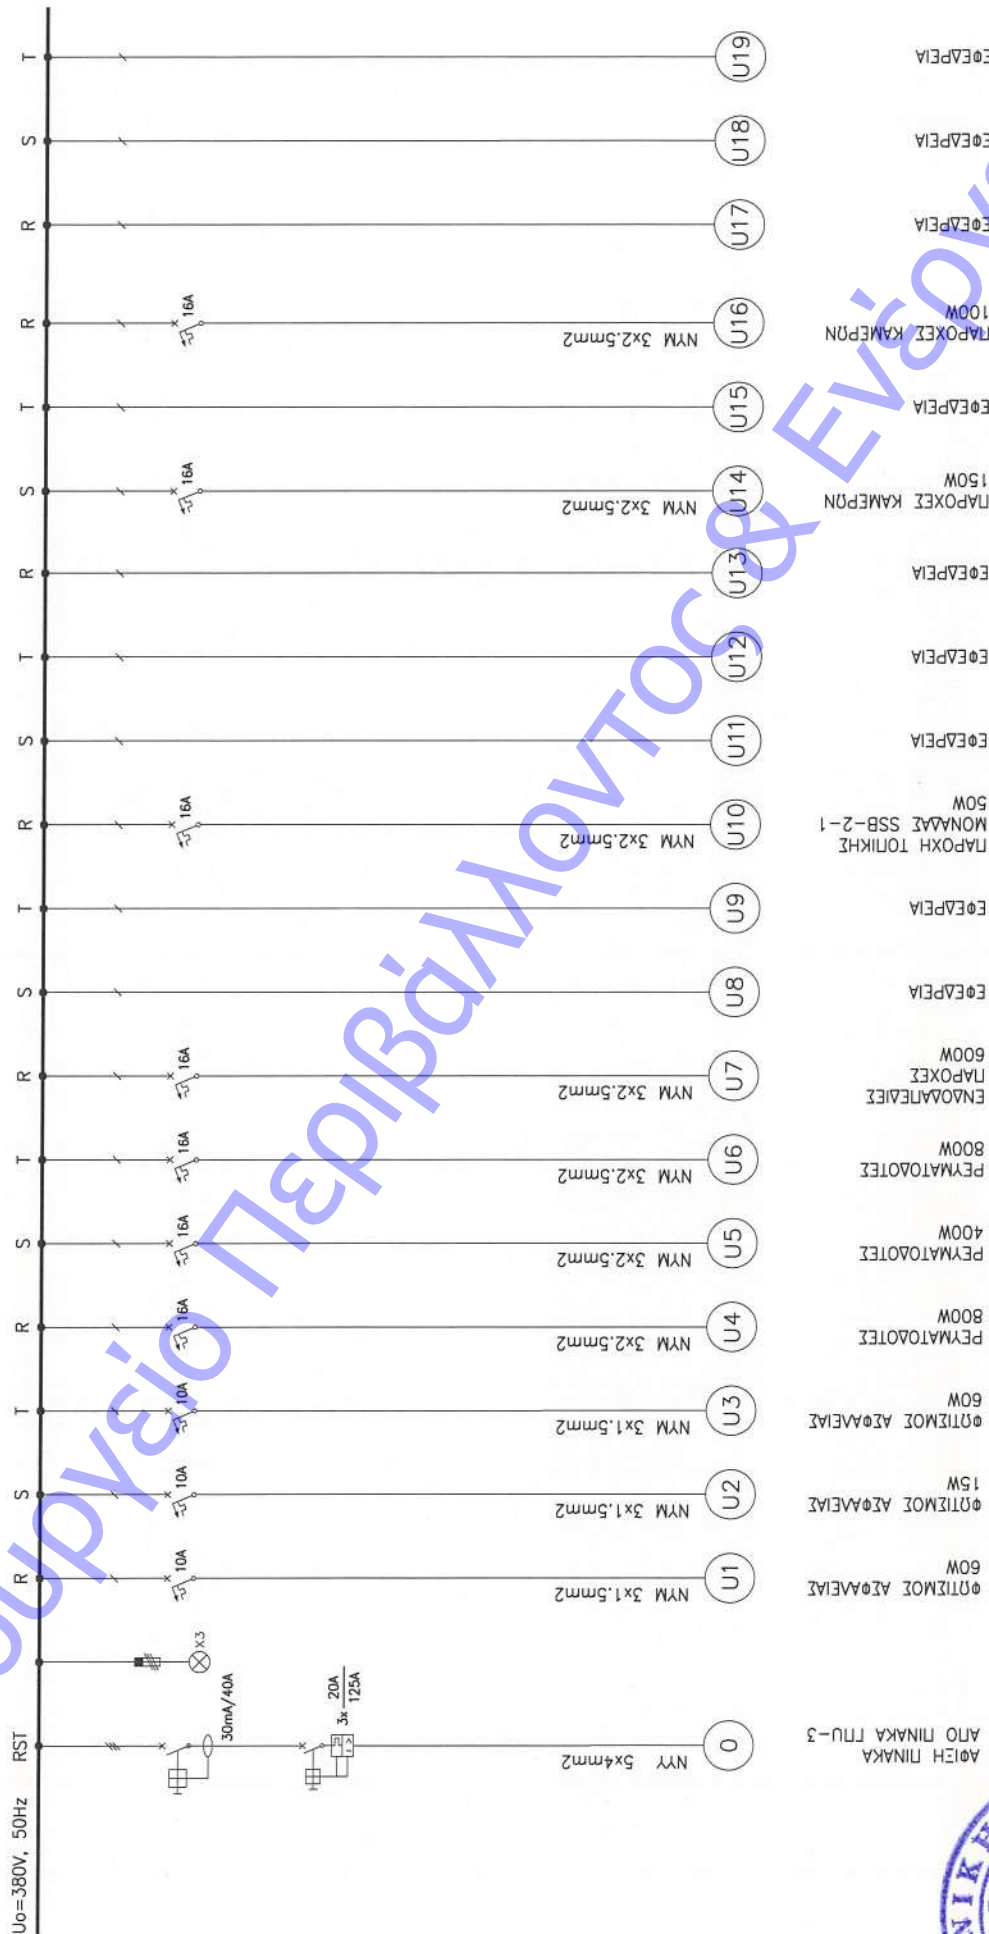

ΥΠΟΥΡΓΕΙΟ ΠΕΡΙΒΑΛΛΟΝΤΟΣ & ΕΝΕΡΓΕΙΑΣ




ΠΙΝΑΚΑΣ UPS

U0-3-4-2

IP : 20
Ik : 6kA


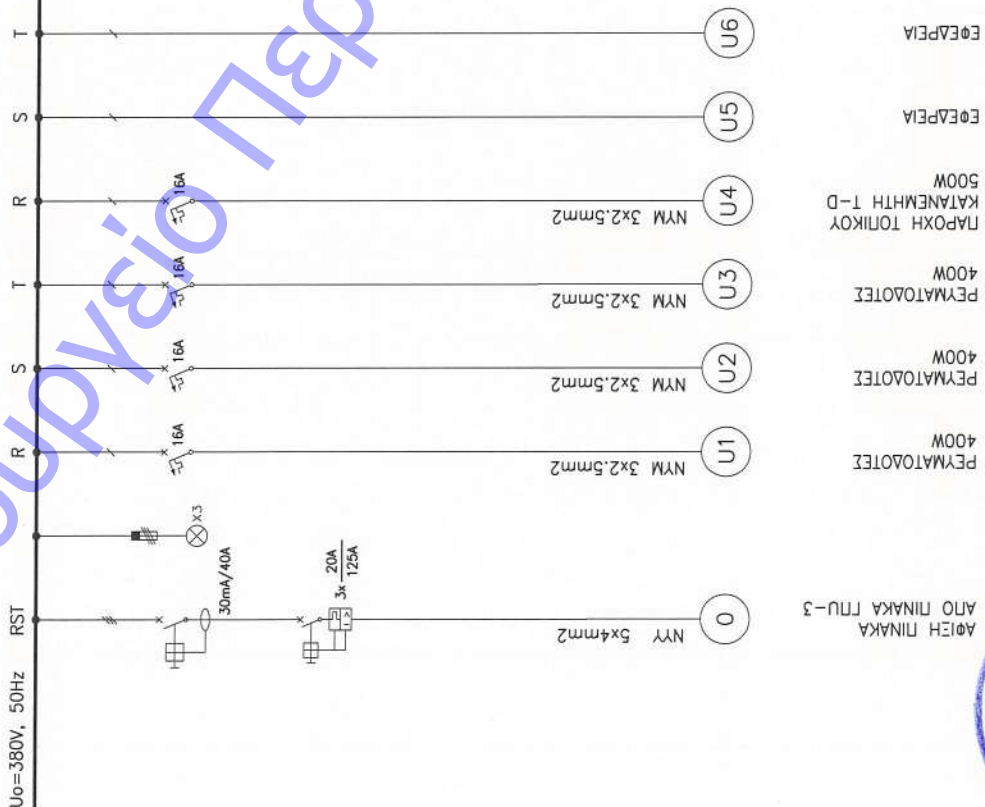


ΑΡΧΗ ΠΙΝΑΚΑ ΓΠ-3
ΑΠΟ ΠΙΝΑΚΑ ΓΠ-3



ΠΙΝΑΚΑΣ UPS

U0-3-5-1

IP : 20
Ik : 6kA

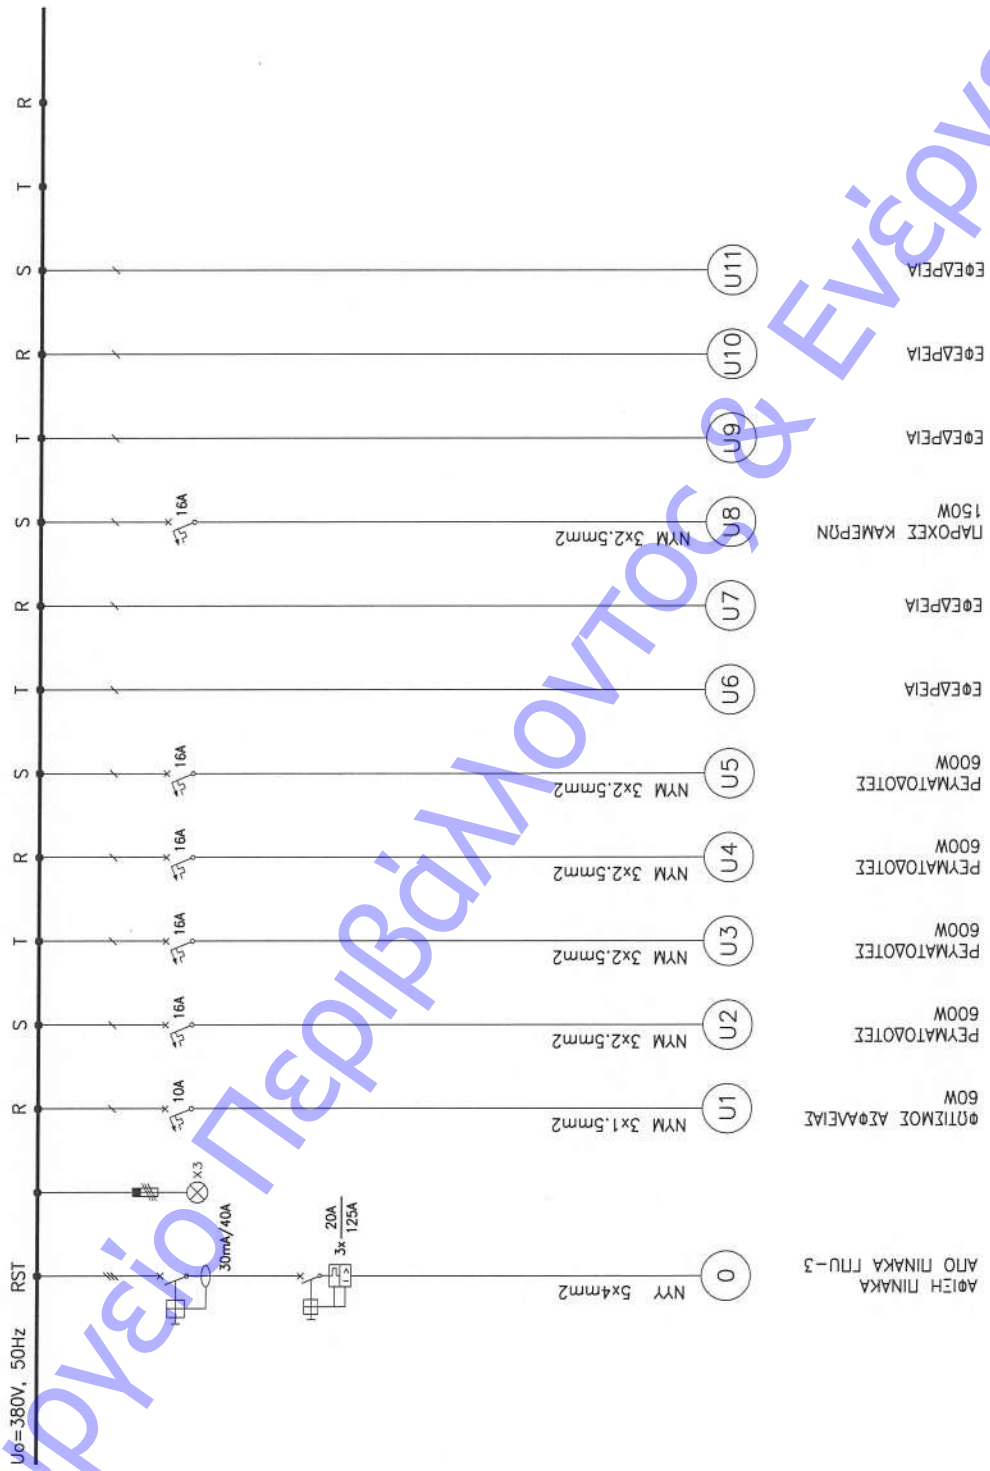

ΑΦΙΣΤΗΜΑΤΑ ΑΠΟ ΠΙΝΑΚΑ ΓΤΥ-3

ΦΗΤΙΜΟΣ ΑΣΦΑΛΕΙΑΣ

600W

600W

600W

600W

600W

150W

ΕΦΑΡΜΕΙΑ

ΕΦΑΡΜΕΙΑ

ΕΦΑΡΜΕΙΑ

ΕΦΑΡΜΕΙΑ

ΕΦΑΡΜΕΙΑ

ΕΦΑΡΜΕΙΑ




ΥΠΟΥΡΓΕΙΟ ΠΕΡΙΒΑΛΛΟΝΤΟΣ & ΕΝΕΡΓΕΙΑΣ



ΠΙΝΑΚΑΣ UPS

U1-3-5-2

IP : 20
Ik : 6kA

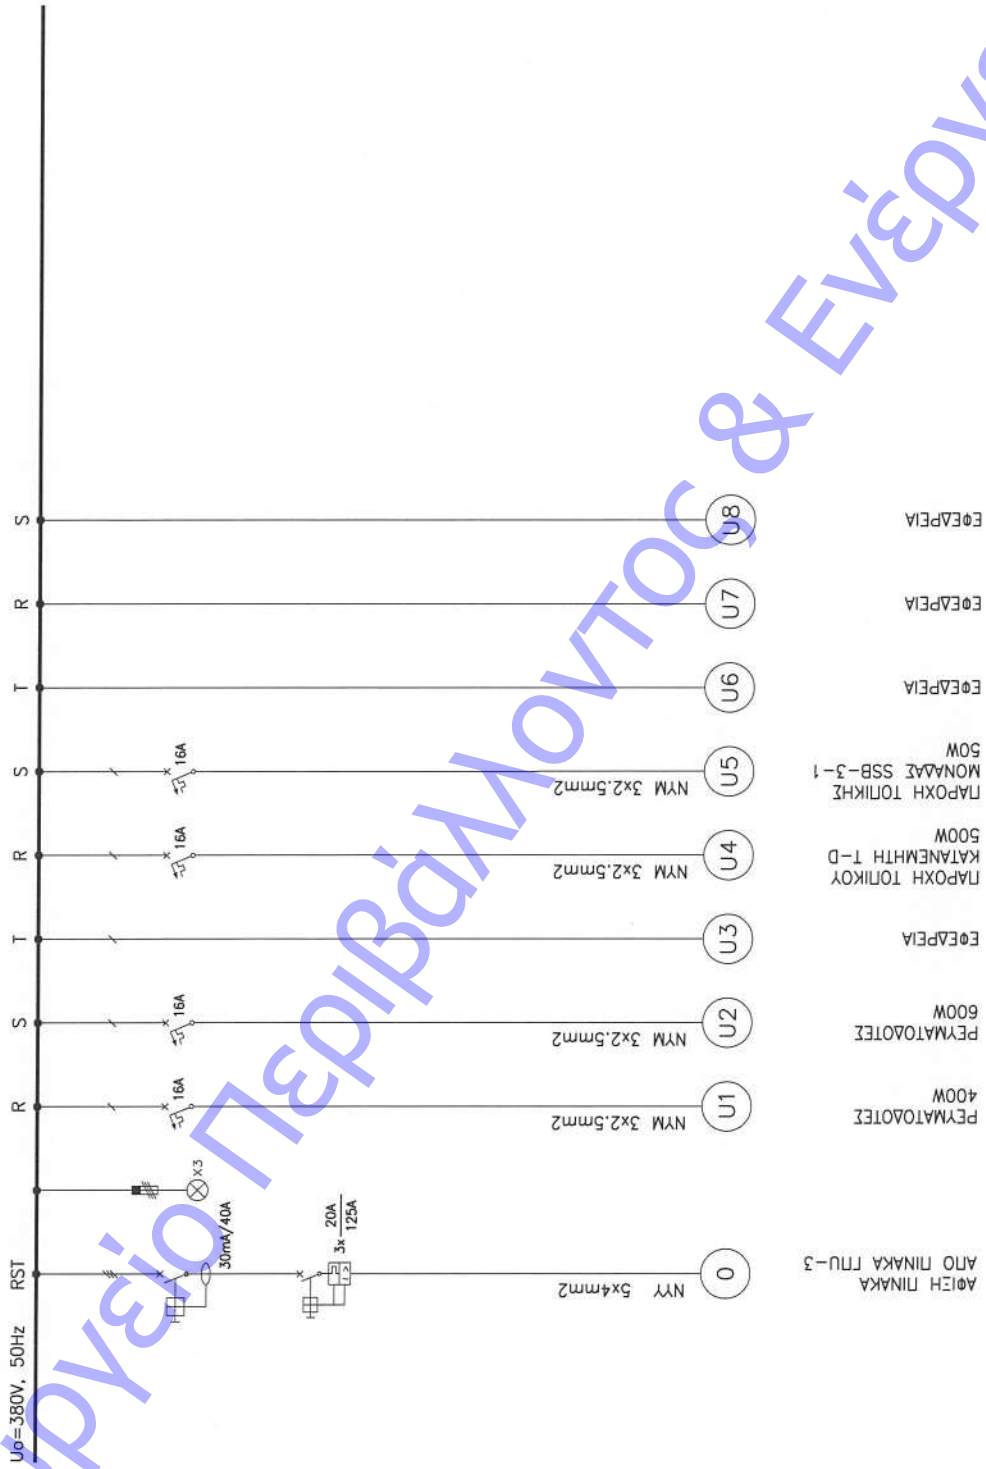

ΥΠΟΥΡΓΕΙΟ ΠΕΡΙΒΑΛΛΟΝΤΟΣ & ΕΝΕΡΓΕΙΑΣ

