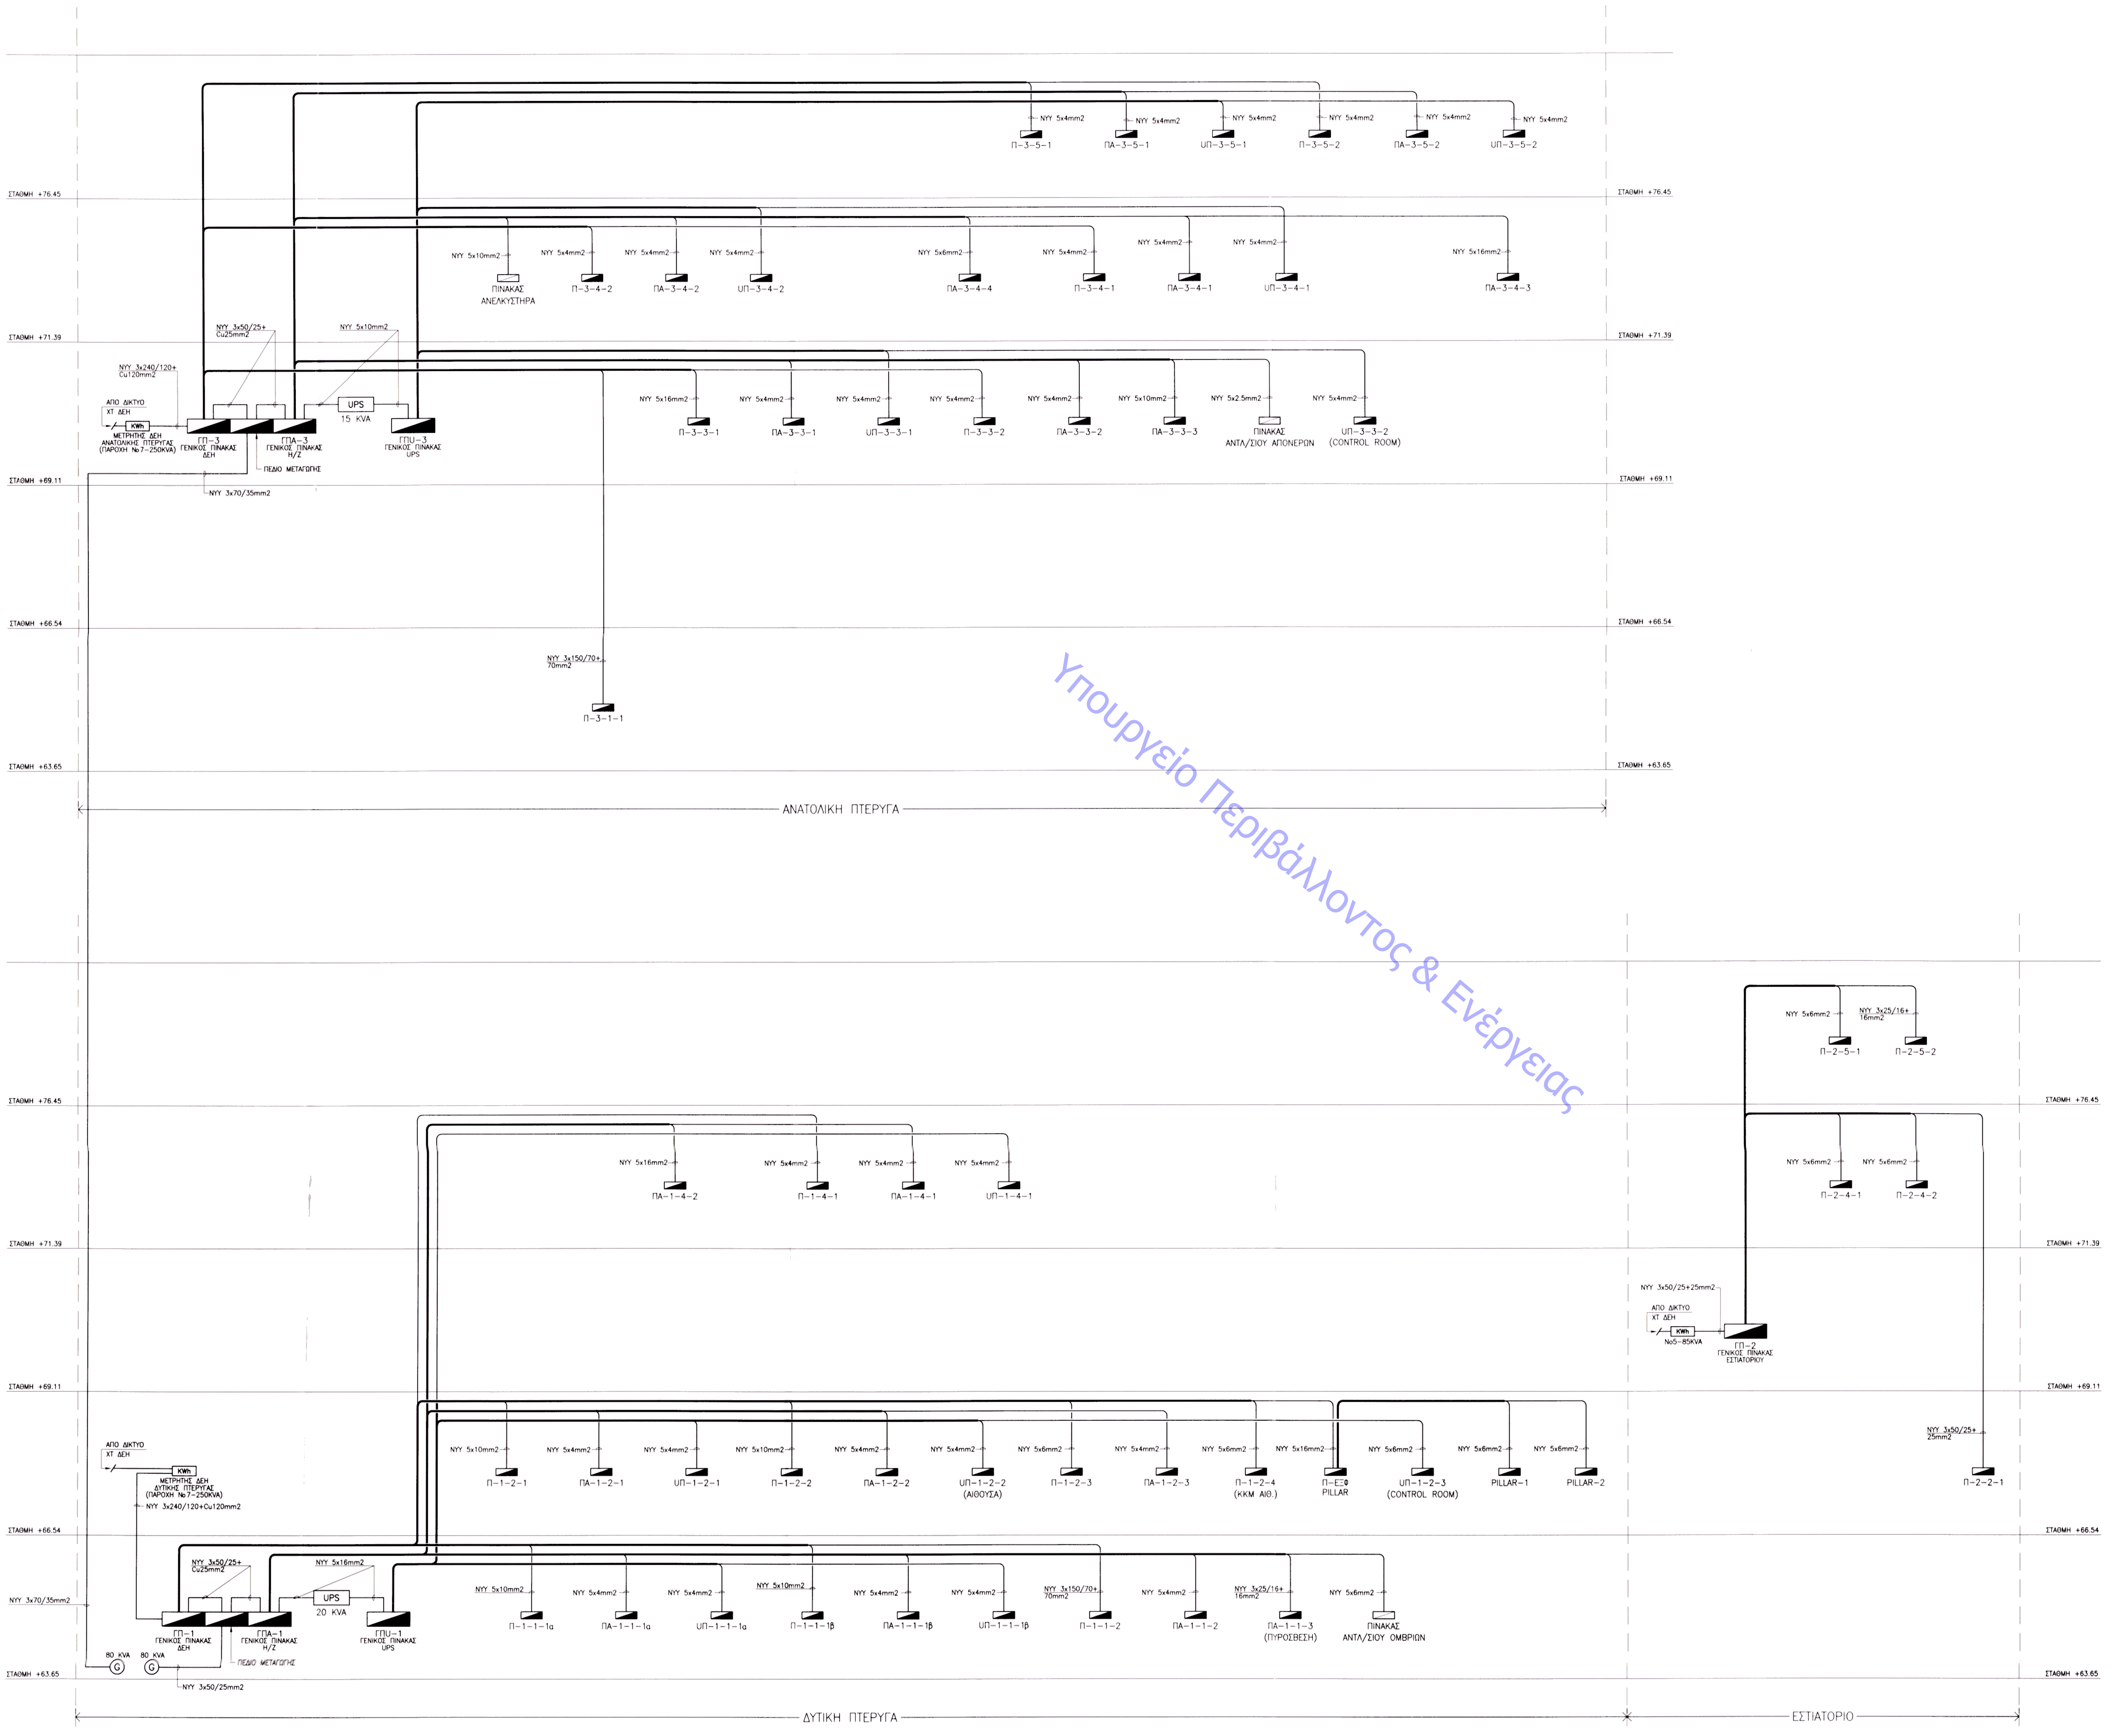
ΣΤΑΘΜΗ +76.45
ΣΤΑΘΜΗ +71.39
ΣΤΑΘΜΗ +69.11
ΣΤΑΘΜΗ +66.54
ΣΤΑΘΜΗ +63.65
ΝΥΥ 5x4mm2
Π-3-5-1
ΠΑ-3-5-1
UΠ-3-5-1
Π-3-5-2
ΠΑ-3-5-2
UΠ-3-5-2
ΝΥΥ 5x10mm2
ΠΙΝΑΚΑΣ ΑΝΕΛΚΥΣΤΗΡΑ
Π-3-4-2
ΠΑ-3-4-2
UΠ-3-4-2
ΝΥΥ 5x6mm2
ΠΑ-3-4-4
Π-3-4-1
ΠΑ-3-4-1
UΠ-3-4-1
ΝΥΥ 5x16mm2
ΠΑ-3-4-3
ΝΥΥ 3x240/120+ Cu120mm2
ΝΥΥ 3x50/25+ Cu25mm2
ΝΥΥ 5x10mm2
ΑΠΟ ΔΙΚΤΥΟ ΧΤ ΔΕΗ
KWh
ΜΕΤΡΗΤΗΣ ΔΕΗ ΑΝΑΤΟΛΙΚΗΣ ΠΤΕΡΥΓΑΣ (ΠΑΡΟΧΗ No7-250KVA)
ΓΠ-3 ΓΕΝΙΚΟΣ ΠΙΝΑΚΑΣ ΔΕΗ
ΓΠΑ-3 ΓΕΝΙΚΟΣ ΠΙΝΑΚΑΣ Η/Ζ
UPS 15 KVA
ΓΠU-3 ΓΕΝΙΚΟΣ ΠΙΝΑΚΑΣ UPS
ΠΕΔΙΟ ΜΕΤΑΓΩΓΗΣ
ΝΥΥ 3x70/35mm2
ΝΥΥ 5x16mm2
Π-3-3-1
ΠΑ-3-3-1
UΠ-3-3-1
Π-3-3-2
ΠΑ-3-3-2
ΠΑ-3-3-3
ΝΥΥ 5x2.5mm2
ΠΙΝΑΚΑΣ ΑΝΤΛ/ΣΙΟΥ ΑΠΟΝΕΡΩΝ
UΠ-3-3-2 (CONTROL ROOM)
ΝΥΥ 3x150/70+ 70mm2
Π-3-1-1
ΑΝΑΤΟΛΙΚΗ ΠΤΕΡΥΓΑ
ΝΥΥ 5x6mm2
ΝΥΥ 3x25/16+ 16mm2
Π-2-5-1
Π-2-5-2
Π-2-4-1
Π-2-4-2
ΝΥΥ 3x50/25+25mm2
No5-85KVA
ΓΠ-2 ΓΕΝΙΚΟΣ ΠΙΝΑΚΑΣ ΕΣΤΙΑΤΟΡΙΟΥ
ΝΥΥ 3x50/25+ 25mm2
Π-2-2-1
ΠΑ-1-4-2
Π-1-4-1
ΠΑ-1-4-1
UΠ-1-4-1
Π-1-2-1
ΠΑ-1-2-1
UΠ-1-2-1
Π-1-2-2
ΠΑ-1-2-2
UΠ-1-2-2 (ΑΙΘΟΥΣΑ)
Π-1-2-3
ΠΑ-1-2-3
Π-1-2-4 (ΚΚΜ ΑΙΘ.)
Π-ΕΞΦ PILLAR
UΠ-1-2-3 (CONTROL ROOM)
PILLAR-1
PILLAR-2
ΜΕΤΡΗΤΗΣ ΔΕΗ ΔΥΤΙΚΗΣ ΠΤΕΡΥΓΑΣ (ΠΑΡΟΧΗ No7-250KVA)
ΝΥΥ 3x240/120+Cu120mm2
ΓΠ-1 ΓΕΝΙΚΟΣ ΠΙΝΑΚΑΣ ΔΕΗ
ΓΠΑ-1 ΓΕΝΙΚΟΣ ΠΙΝΑΚΑΣ Η/Ζ
UPS 20 KVA
ΓΠU-1 ΓΕΝΙΚΟΣ ΠΙΝΑΚΑΣ UPS
80 KVA
G
ΝΥΥ 3x50/25mm2
Π-1-1-1α
ΠΑ-1-1-1α
UΠ-1-1-1α
Π-1-1-1β
ΠΑ-1-1-1β
UΠ-1-1-1β
Π-1-1-2
ΠΑ-1-1-2
ΠΑ-1-1-3 (ΠΥΡΟΣΒΕΣΗ)
ΠΙΝΑΚΑΣ ΑΝΤΛ/ΣΙΟΥ ΟΜΒΡΙΩΝ
ΔΥΤΙΚΗ ΠΤΕΡΥΓΑ
ΕΣΤΙΑΤΟΡΙΟ

ΥΠΟΜΝΗΜΑ ΣΥΜΒΟΛΩΝ

─(	ΡΕΥΜΑΤΟΔΟΤΗΣ ΑΠΛΟΣ ΜΕ ΓΕΙΩΣΗ 16A/250V, SCHUKO
─(U	ΡΕΥΜΑΤΟΔΟΤΗΣ ΑΠΛΟΣ ΜΕ ΓΕΙΩΣΗ 16A/250V, SCHUKO – ΠΑΡΟΧΗ ΑΠΟ UPS
─▌	ΡΕΥΜΑΤΟΔΟΤΗΣ ΑΠΛΟΣ ΜΕ ΓΕΙΩΣΗ 16A/250V, SCHUKO ΣΤΕΓΑΝΟΣ
⫽▌	ΡΕΥΜΑΤΟΔΟΤΗΣ ΤΡΙΦΑΣΙΚΟΣ ΣΤΕΓΑΝΟΣ
⊕	ΕΝΔΟΔΑΠΕΔΙΑ ΚΕΦΑΛΗ 4 ΡΕΥΜΑΤΟΔΟΤΩΝ (2 ΔΕΗ + 2 UPS)
4	ΕΝΔΟΔΑΠΕΔΙΑ ΛΗΨΗ ΡΕΥΜΑΤΟΔΟΤΗ, ΓΙΑ ΠΑΡΟΧΗ ΦΩΤΙΣΜΟΥ
Σ	ΡΕΥΜΑΤΟΔΟΤΗΣ 16A/250V ΜΕ ΓΕΙΩΣΗ ΓΙΑ ΣΤΕΓΝΩΤΗΡΑ ΧΕΡΙΩΝ ΣΤΕΓΑΝΟΣ
⊙+	ΠΑΡΟΧΗ ΗΛΕΚΤΡΙΚΟΥ ΘΕΡΜΟΣΙΦΩΝΑ
EC	ΠΑΡΟΧΗ ΚΟΥΖΙΝΑΣ
C	ΠΑΡΟΧΗ ΚΑΜΕΡΑΣ
TE	ΠΑΡΟΧΗ ΤΗΛΕΦΩΝΙΚΟΥ ΚΕΝΤΡΟΥ
TVA	ΠΑΡΟΧΗ ΕΝΙΣΧΥΤΗ ΣΗΜΑΤΟΣ ΚΕΡΑΙΑΣ R-TV
AC	ΠΑΡΟΧΗ ΚΕΝΤΡΙΚΟΥ ΠΙΝΑΚΑ ACCESS CONTROL
AU	ΠΑΡΟΧΗ ΗΛΕΚΤΡΑΚΟΥΣΤΙΚΟΥ ΚΕΝΤΡΟΥ
FD	ΠΑΡΟΧΗ ΠΙΝΑΚΑ ΠΥΡΑΝΙΧΝΕΥΣΗΣ
PR	ΠΑΡΟΧΗ ΠΡΟΒΟΛΙΚΟΥ
ΟΘ	ΠΑΡΟΧΗ ΗΛΕΚΤΡΟΚΙΝΗΤΗΣ ΟΘΟΝΗΣ
LF	ΠΑΡΟΧΗ ΑΝΑΒΑΤΟΡΙΟΥ
FCU	ΠΑΡΟΧΗ FAN COIL UNIT
SU	ΠΑΡΟΧΗ ΑΥΤΟΝΟΜΟΥ SPLIT UNIT
FAN	ΠΑΡΟΧΗ ΑΝΕΜΙΣΤΗΡΑ
AHU	ΠΑΡΟΧΗ ΚΕΝΤΡΙΚΗΣ ΚΛΙΜΑΤΙΣΤΙΚΗΣ ΜΟΝΑΔΑΣ
SA	ΠΑΡΟΧΗ ΚΕΝΤΡΙΚΟΥ ΠΙΝΑΚΑ ΑΝΤΙΚΛΕΠΤΙΚΟΥ
P	ΠΑΡΟΧΗ ΚΕΝΤΡΙΚΟΥ ΡΟΛΟΓΙΟΥ (ΜΑΝΑ)
BMS	ΠΑΡΟΧΗ ΚΕΝΤΡΟΥ BMS
HP	ΠΑΡΟΧΗ ΑΝΤΛΙΑΣ ΘΕΡΜΟΤΗΤΑΣ
ΑΚΕ	ΠΑΡΟΧΗ ΑΠΟΜΑΚΡΥΣΜΕΝΟΥ ΚΕΝΤΡΟΥ ΕΛΕΓΧΟΥ
SS	ΠΑΡΟΧΗ ΤΟΠΙΚΗΣ ΜΟΝΑΔΑΣ ΣΥΓΚΕΝΤΡΩΣΗΣ ΣΗΜΑΤΩΝ ΑΠΟ ΑΙΣΘΗΤΗΡΑ ΣΥΝΑΓΕΡΜΟΥ
CCTV	ΠΑΡΟΧΗ ΚΕΝΤΡΟΥ CCTV
PUMP	ΠΑΡΟΧΗ ΑΝΤΛΙΑΣ
■	ΚΑΤΑΚΟΡΥΦΗ ΟΔΕΥΣΗ ΣΧΑΡΑΣ
CP	ΠΑΡΟΧΗ ΚΥΚΛΟΦΟΡΗΤΗ
WS	ΠΑΡΟΧΗ ΑΠΟΣΚΛΗΡΥΝΤΗ
VAM	ΠΑΡΟΧΗ VAM
KWh	ΜΕΤΡΗΤΗΣ ΔΕΗ
▣	ΚΑΤΑΚΟΡΥΦΗ ΟΔΕΥΣΗ ΕΠΙΤΟΙΧΟΥ ΚΑΝΑΛΙΟΥ
105x50/2	ΕΠΙΤΟΙΧΟ ΚΑΝΑΛΙ ΔΙΜΕΡΕΣ ΜΕ ΔΙΑΧΩΡΙΣΤΙΚΟ, ΠΛΑΤΟΥΣ 105mm–ΠΑΧΟΥΣ 50mm
100x50	ΣΧΑΡΑ ΟΔΕΥΣΗΣ ΚΑΛΩΔΙΩΝ ΙΣΧΥΡΩΝ ΡΕΥΜΑΤΩΝ ΑΝΟΙΚΤΗ, ΠΛΑΤΟΥΣ 100mm–ΥΨΟΥΣ 50mm
▨	ΕΝΔΟΔΑΠΕΔΙΟ ΚΑΝΑΛΙ ΟΔΕΥΣΗΣ ΚΑΛΩΔΙΩΝ ΙΣΧΥΡΩΝ ΡΕΥΜΑΤΩΝ
───	ΟΔΕΥΣΗ ΤΡΟΦΟΔΟΤΙΚΟΥ ΚΑΛΩΔΙΟΥ
━━━	ΠΟΛΛΑΠΛΗ ΟΔΕΥΣΗ ΤΡΟΦΟΔΟΤΙΚΩΝ ΚΑΛΩΔΙΩΝ
━ · ━	ΟΡΙΣΜΟΣ ΠΕΡΙΟΧΗΣ ΠΙΝΑΚΩΝ
▭	ΠΙΝΑΚΑΣ ΜΗΧΑΝΗΜΑΤΟΣ

Π-1-1-1.1
- ΑΥΞΩΝ ΑΡΙΘΜΟΣ ΥΠΟΠΙΝΑΚΑ ΔΙΑΝΟΜΗΣ
- ΑΥΞΩΝ ΑΡΙΘΜΟΣ ΚΕΝΤΡΙΚΟΥ ΠΙΝΑΚΑ ΔΙΑΝΟΜΗΣ
- ΧΑΡΑΚΤΗΡΙΣΜΟΣ ΣΤΑΘΜΗΣ
- ΧΑΡΑΚΤΗΡΙΣΜΟΣ ΠΕΡΙΟΧΗΣ (1 ΓΙΑ ΔΥΤΙΚΗ ΠΤΕΡΥΓΑ, 2 ΓΙΑ ΕΣΤΙΑΤΟΡΙΟ, 3 ΓΙΑ ΑΝΑΤΟΛΙΚΗ ΠΤΕΡΥΓΑ)
- ΧΑΡΑΚΤΗΡΙΣΜΟΣ ΠΑΡΟΧΗΣ ΑΠΟ Η/Ζ

ΠΑ-1-1-1.1
- ΑΥΞΩΝ ΑΡΙΘΜΟΣ ΥΠΟΠΙΝΑΚΑ ΔΙΑΝΟΜΗΣ
- ΑΥΞΩΝ ΑΡΙΘΜΟΣ ΚΕΝΤΡΙΚΟΥ ΠΙΝΑΚΑ ΔΙΑΝΟΜΗΣ
- ΧΑΡΑΚΤΗΡΙΣΜΟΣ ΣΤΑΘΜΗΣ
- ΧΑΡΑΚΤΗΡΙΣΜΟΣ ΠΕΡΙΟΧΗΣ (1 ΓΙΑ ΔΥΤΙΚΗ ΠΤΕΡΥΓΑ, 2 ΓΙΑ ΕΣΤΙΑΤΟΡΙΟ, 3 ΓΙΑ ΑΝΑΤΟΛΙΚΗ ΠΤΕΡΥΓΑ)
- ΧΑΡΑΚΤΗΡΙΣΜΟΣ ΠΑΡΟΧΗΣ ΑΠΟ Η/Ζ

UΠ-1-1-1.1
- ΑΥΞΩΝ ΑΡΙΘΜΟΣ ΥΠΟΠΙΝΑΚΑ ΔΙΑΝΟΜΗΣ
- ΑΥΞΩΝ ΑΡΙΘΜΟΣ ΚΕΝΤΡΙΚΟΥ ΠΙΝΑΚΑ ΔΙΑΝΟΜΗΣ
- ΧΑΡΑΚΤΗΡΙΣΜΟΣ ΣΤΑΘΜΗΣ
- ΧΑΡΑΚΤΗΡΙΣΜΟΣ ΠΕΡΙΟΧΗΣ (1 ΓΙΑ ΔΥΤΙΚΗ ΠΤΕΡΥΓΑ, 2 ΓΙΑ ΕΣΤΙΑΤΟΡΙΟ, 3 ΓΙΑ ΑΝΑΤΟΛΙΚΗ ΠΤΕΡΥΓΑ)
- ΧΑΡΑΚΤΗΡΙΣΜΟΣ ΠΑΡΟΧΗΣ ΑΠΟ UPS

⤢ ΚΑΤΑΚΟΡΥΦΗ ΟΔΕΥΣΗ ΚΑΛΩΔΙΟΥ

ΕΓΚΥΡΟ ΑΝΤΙΓΡΑΦΟ
Α/Α Πράξης: 423334
Ημ/νία έκδοσης πράξης: 07/06/2022
ΕΛΕΓΧΟΣ ΕΓΚΥΡΟΤΗΤΑΣ
https://apps.tee.gr/adeiapublic/faces/searchDocFile

Υπουργείο Περιβάλλοντος & Ενέργειας

ΕΚΔΟΣΗ/ ΗΜΕΡΟΜΗΝΙΑ	ΜΕΛΕΤΗΤΗΣ	ΟΜΑΔΑ ΜΕΛΕΤΗΣ	ΣΧΕΔΙΑΣΗ	ΕΛΕΓΧΟΣ	ΠΑΡΑΤΗΡΗΣΕΙΣ
06					
05					
04/14.03.18	Ι. ΜΑΚΑΤΣΩΡΗΣ Σ. ΛΙΒΑΔΑΣ	Φ. ΜΠΑΡΟΥΤΑΚΗΣ Φ. ΑΛΥΣΑΝΔΡΑΤΟΣ	Σ. ΚΛΑΔΟΠΟΥΛΟΥ	Ι. ΜΑΚΑΤΣΩΡΗΣ	ΠΑΡΑΤΗΡΗΣΕΙΣ ΥΠΗΡΕΣΙΑΣ
03/19.05.17	Ι. ΜΑΚΑΤΣΩΡΗΣ Σ. ΛΙΒΑΔΑΣ	Φ. ΜΠΑΡΟΥΤΑΚΗΣ Π. ΚΩΤΟΥΛΑΣ	Σ. ΚΛΑΔΟΠΟΥΛΟΥ Κ. ΚΟΝΤΗ	Ι. ΜΑΚΑΤΣΩΡΗΣ	ΤΡΟΠΟΠΟΙΗΣΗ ΜΕΛΕΤΗΣ ΛΟΓΩ ΑΛΛΑΓΗΣ ΧΡΗΣΗΣ
02/04.03.11	Α. ΣΤΑΜΑΤΟΠΟΥΛΟΥ Σ. ΛΙΒΑΔΑΣ	Δ. ΔΑΜΟΥΛΑΚΗΣ Α. ΓΙΑΛΚΕΤΣΗ	Σ. ΚΛΑΔΟΠΟΥΛΟΥ	Σ. ΛΙΒΑΔΑΣ	ΠΑΡΑΤΗΡΗΣΕΙΣ ΥΠΗΡΕΣΙΑΣ
01/17.09.10	Α. ΣΤΑΜΑΤΟΠΟΥΛΟΥ Σ. ΛΙΒΑΔΑΣ	Δ. ΔΑΜΟΥΛΑΚΗΣ Α. ΓΙΑΛΚΕΤΣΗ	Σ. ΚΛΑΔΟΠΟΥΛΟΥ	Σ. ΛΙΒΑΔΑΣ	ΥΠΟΒΟΛΗ ΜΕΛΕΤΗΣ ΕΦΑΡΜΟΓΗΣ

Το παρόν συνοδεύει την Απόφαση της ΔΠΑΝΣΜ με αριθ. πρωτ.: ΥΠΠΟΑ/ΓΔΑΜΤΕ/ΔΠΑΝΣΜ/490548/50452/4361/14.11.2018

ΕΡΓΟΔΟΤΗΣ
ΔΗΜΟΣ ΠΑΤΡΕΩΝ - Δ/ΝΣΗ ΕΡΓΩΝ

ΕΡΓΟ
ΜΕΤΑΤΡΟΠΗ ΠΑΛΑΙΟΥ ΔΗΜΟΤΙΚΟΥ ΝΟΣΟΚΟΜΕΙΟΥ
ΣΕ ΕΚΘΕΣΙΑΚΟ - ΜΟΥΣΕΙΑΚΟ ΧΩΡΟ

ΣΤΑΔΙΟ ΜΕΛΕΤΗΣ
ΜΕΛΕΤΗ ΕΦΑΡΜΟΓΗΣ - ΗΛΕΚΤΡΟΜΗΧΑΝΟΛΟΓΙΚΑ

ΘΕΜΑ ΣΧΕΔΙΟΥ

ΔΙΑΓΡΑΜΜΑ ΗΛΕΚΤΡΙΚΗΣ ΔΙΑΝΟΜΗΣ ΙΣΧΥΡΑ ΡΕΥΜΑΤΑ
ΚΙΝΗΣΗ

ΜΑΡΤΙΟΣ 2018

ΚΛΙΜΑΚΑ
-

ΚΩΔΙΚΟΣ ΕΡΓΟΥ
05354

ΑΡΙΘΜΟΣ ΣΧΕΔΙΟΥ
IPK-07

ΜΕΛΕΤΗ ΕΡΓΟΥ

ΑΡΧΙΤΕΚΤΟΝΙΚΗ ΜΕΛΕΤΗ	• ΙΩΑΝΝΗΣ ΒΕΝΤΟΥΡΑΚΗΣ
ΕΙΔΙΚΗ ΑΡΧΙΤΕΚΤΟΝΙΚΗ ΜΕΛΕΤΗ	• ΒΕΤΑΠΛΑΝ Α.Ε.Μ.
ΣΤΑΤΙΚΗ ΜΕΛΕΤΗ	• ΔΟΜΗ Α.Ε.
Η/Μ ΜΕΛΕΤΗ	• TEAM M-H A.E.

ΑΡΙΣΤΟΔΗΜΟΥ 1, 10676 ΑΘΗΝΑ,ΤΗΛ.210-7250196, FAX: 210-7239568

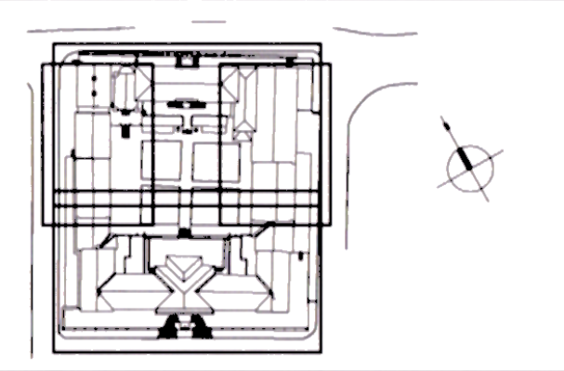

ΥΠΟΓΡΑΦΗ ΚΑΙ ΣΦΡΑΓΙΔΑ ΜΕΛΕΤΗΤΗ

TEAM M-H
ΜΗΧΑΝΙΚΟΙ ΑΝΩΝΥΜΟΣ ΕΤΑΙΡΕΙΑ
ΖΩΝΑΡΑ 10 • ΑΘΗΝΑ Τ.Κ. 114 72
ΑΡ. ΦΑΚ.: 677355
ΑΦΜ: 095185811 • ΔΟΥ ΦΑΕ ΑΘΗΝΩΝ
ΤΗΛ.: 210 644 6644 • FAX: 210 644 1060

ΣΤΑΥΡΟΣ ΓΡ. ΛΙΒΑΔΑΣ
ΔΙΠΛ. ΜΗΧΑΝΟΛΟΓΟΣ-ΗΛΕΚΤΡΟΛΟΓΟΣ
ΕΘΝΙΚΟΥ ΜΕΤΣΟΒΙΟΥ ΠΟΛΥΤΕΧΝΕΙΟΥ
ΜΕΛΟΣ Τ.Ε.Ε. • ΑΡΙΘΜΟΣ ΜΗΤΡΩΟΥ: 18020
ΖΩΝΑΡΑ 10 • ΑΘΗΝΑ 114 72 • ΤΗΛ.: 210 6446644
ΑΦΜ: 010173809 • ΔΟΥ: Γ' ΑΘΗΝΩΝ