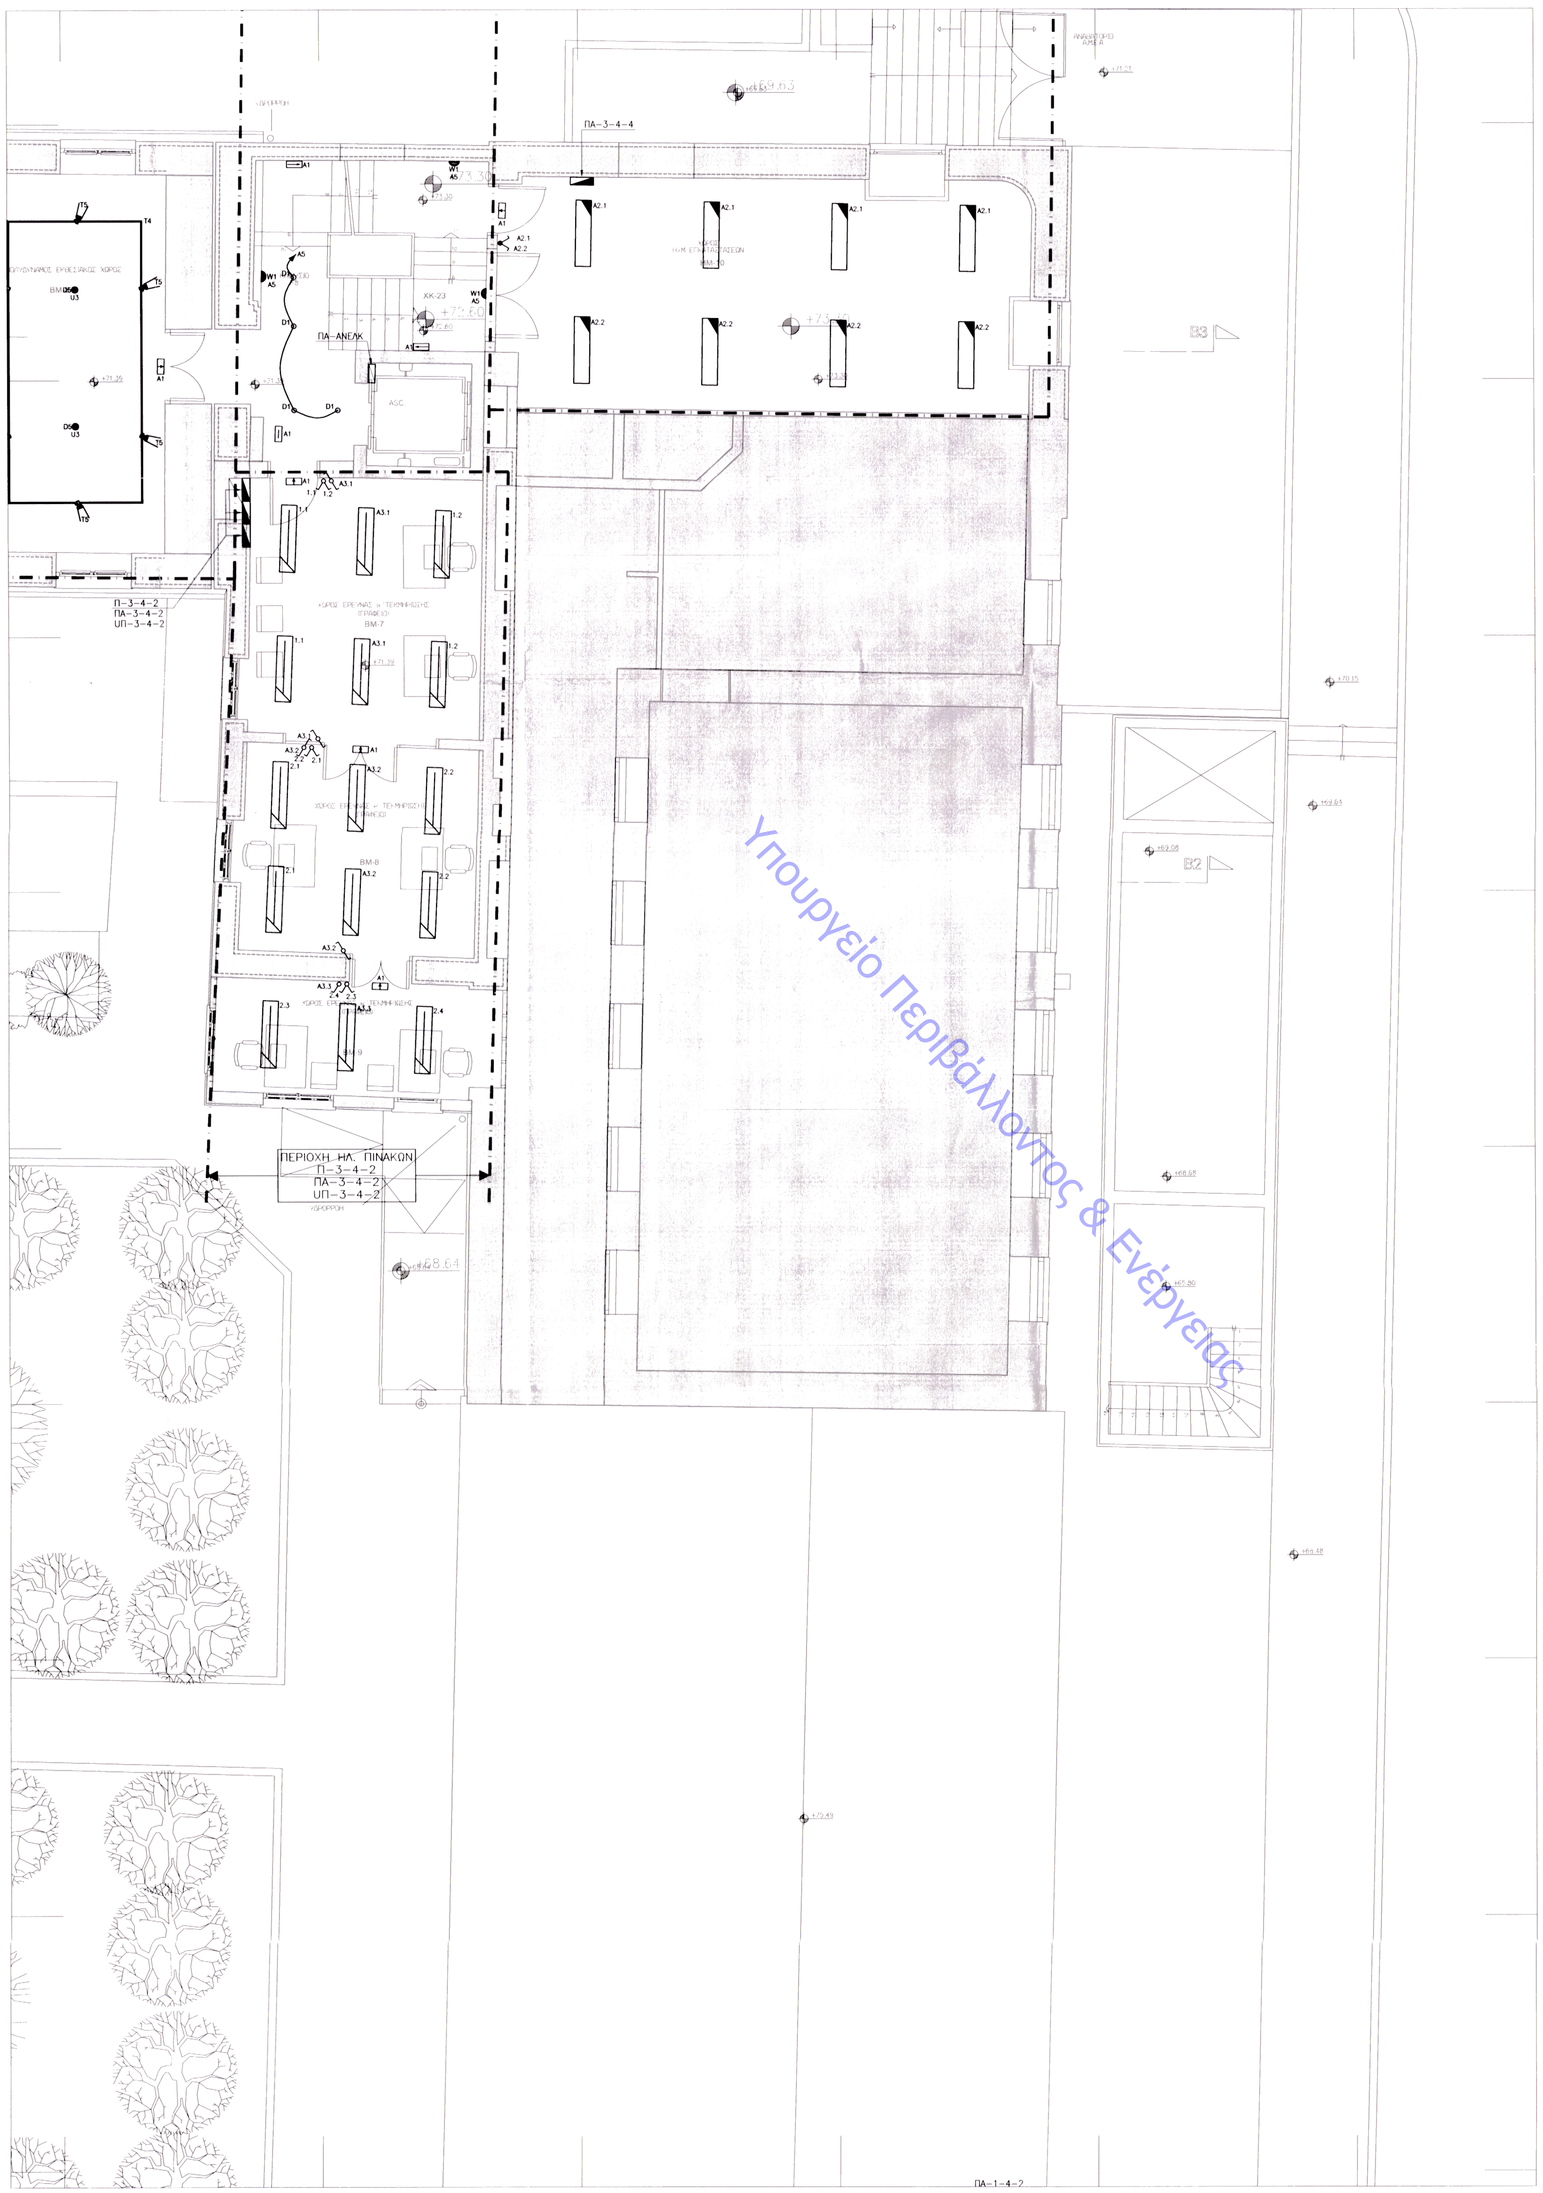
Κ
Λ
Μ
Ν
Ξ
15
14
13
12
11
10
9
8
ΠΑ–3–4–4
ΠΑ–ΑΝΕΛΚ
ΠΑ–1–4–2
Π–3–4–2
ΠΑ–3–4–2
ΥΠ–3–4–2
ΠΕΡΙΟΧΗ ΗΛ. ΠΙΝΑΚΩΝ
Π–3–4–2
ΠΑ–3–4–2
ΥΠ–3–4–2
ΒΜ-7
ΒΜ-8
