
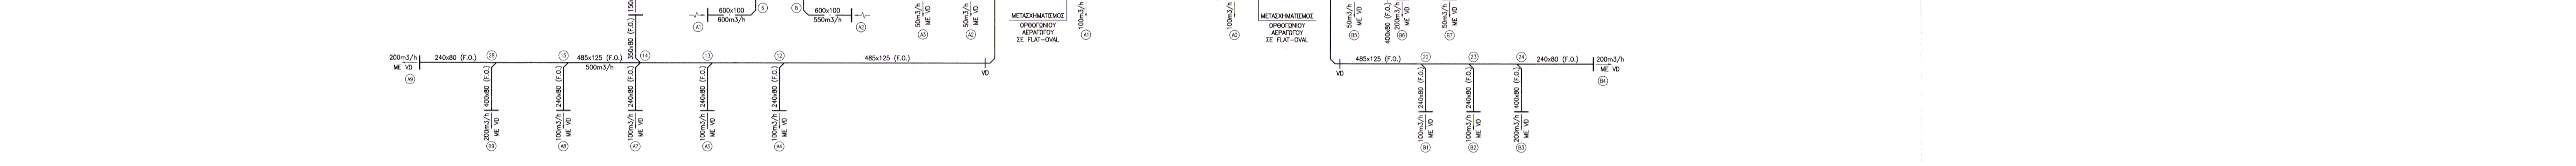
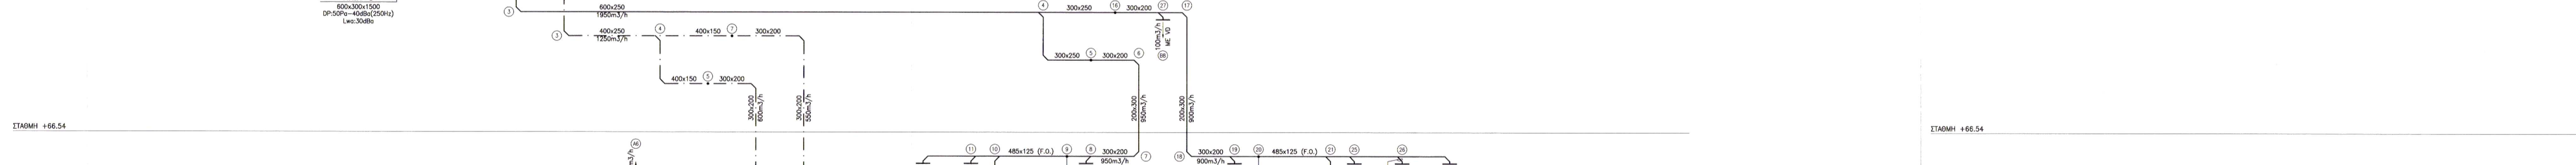
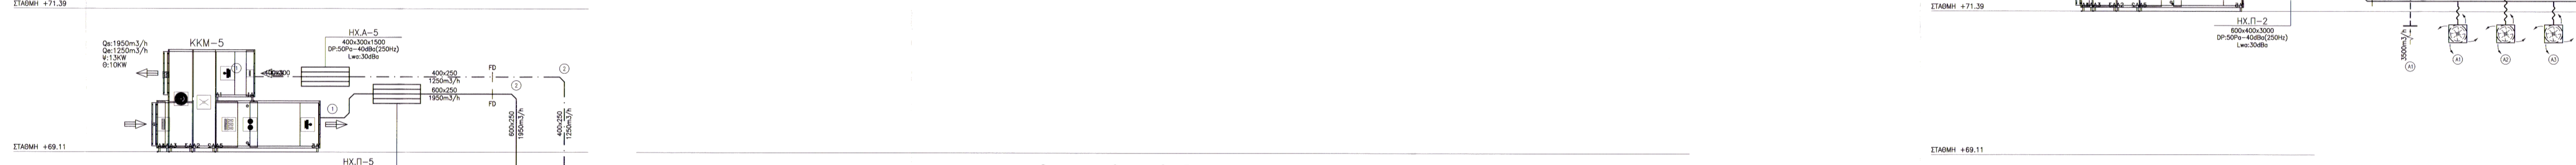
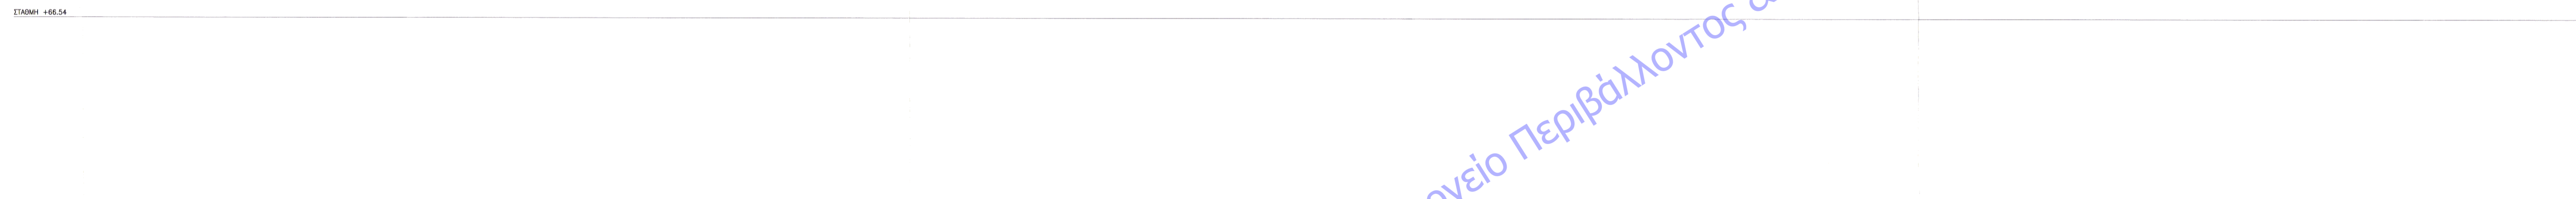


Υπουργείο Περιβάλλοντος & Ενέργειας

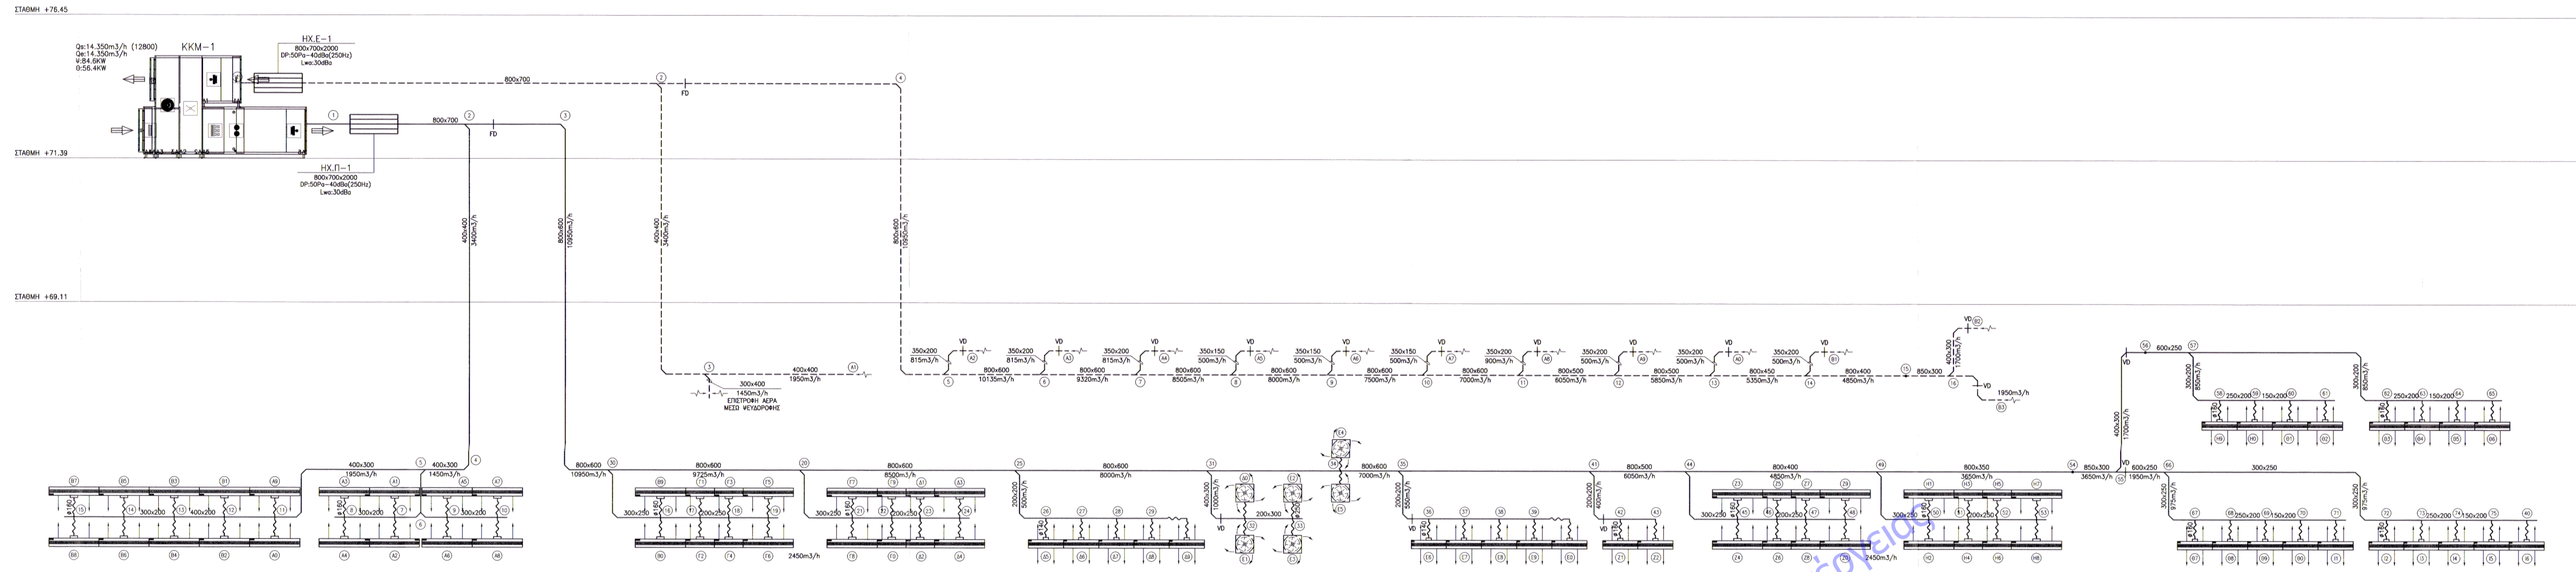

ΩΣ	ΕΠΙΣΤΗΜΗ	ΕΠΙΧΕΙΡΗΣΗ	ΕΠΙΧΕΙΡΗΣΗ	ΕΠΙΧΕΙΡΗΣΗ	ΕΠΙΧΕΙΡΗΣΗ	ΕΠΙΧΕΙΡΗΣΗ
04/14/2018	ΕΚΔΟΣΗ	ΕΚΔΟΣΗ	ΕΚΔΟΣΗ	ΕΚΔΟΣΗ	ΕΚΔΟΣΗ	ΕΚΔΟΣΗ
02/10/2017	ΕΚΔΟΣΗ	ΕΚΔΟΣΗ	ΕΚΔΟΣΗ	ΕΚΔΟΣΗ	ΕΚΔΟΣΗ	ΕΚΔΟΣΗ
02/04/2011	ΕΚΔΟΣΗ	ΕΚΔΟΣΗ	ΕΚΔΟΣΗ	ΕΚΔΟΣΗ	ΕΚΔΟΣΗ	ΕΚΔΟΣΗ
01/17/2010	ΕΚΔΟΣΗ	ΕΚΔΟΣΗ	ΕΚΔΟΣΗ	ΕΚΔΟΣΗ	ΕΚΔΟΣΗ	ΕΚΔΟΣΗ

Το παρόν συνοδεύει την
 Άδεια της ΔΙΑΣΤΑΣΗ με αριθμ. πρωτ.
 4901/14.11.2018
 04/11/14.2018

ΕΡΓΟΤΗΣ
ΔΗΜΟΣ ΠΑΤΡΕΩΝ - Δ/ΝΣΗ ΕΡΓΩΝ
 ΕΡΓΟ
**ΜΕΤΑΤΡΟΠΗ ΠΑΛΑΙΟΥ ΔΗΜΟΤΙΚΟΥ ΝΟΣΟΚΟΜΕΙΟΥ
 ΣΤΙΣ ΕΚΒΕΣΙΑΚΕΣ - ΜΟΥΣΕΙΑΚΟ ΧΩΡΟ**

ΘΕΜΑ ΣΧΕΔΙΩΝ: **ΔΙΑΓΡΑΜΜΑΤΑ ΚΛΙΜΑΤΙΣΜΟΣ-ΘΕΡΜΑΝΣΗ-ΑΕΡΙΣΜΟΣ ΑΕΡΑΓΩΓΩΙ**

ΜΕΛΕΤΗ ΕΡΓΟΥ: **ΚΩΝΣΤΑΝΤΙΝΟΣ ΚΑΡΑΚΑ**

ΕΙΔΙΚΗ ΑΡΧΙΤΕΚΤΟΝΙΚΗ ΜΕΛΕΤΗ: **ΚΩΝΣΤΑΝΤΙΝΟΣ ΚΑΡΑΚΑ**

ΣΤΑΤΙΚΗ ΜΕΛΕΤΗ: **Δ.Μ. Α.Ε.**

Η/Μ ΜΕΛΕΤΗ: **Τ.Μ. Α.Ε.**

ΑΡΙΘΜΟΣ ΣΧΕΔΙΩΝ: **ΚΛΑ-06**

ΑΡΙΘΜΟΣ ΜΕΛΕΤΗΣ: **05354**

ΜΗΝΑΣ: **ΜΑΡΤΙΟΣ 2018**

ΑΡΙΘΜΟΣ ΣΧΕΔΙΩΝ: **ΚΛΑ-06**

ΕΡΓΟΤΗΣ: **ΔΗΜΟΣ ΠΑΤΡΕΩΝ - Δ/ΝΣΗ ΕΡΓΩΝ**

ΕΡΓΟ: **ΜΕΤΑΤΡΟΠΗ ΠΑΛΑΙΟΥ ΔΗΜΟΤΙΚΟΥ ΝΟΣΟΚΟΜΕΙΟΥ ΣΤΙΣ ΕΚΒΕΣΙΑΚΕΣ - ΜΟΥΣΕΙΑΚΟ ΧΩΡΟ**

ΜΕΛΕΤΗ ΕΡΓΟΥ: **ΚΩΝΣΤΑΝΤΙΝΟΣ ΚΑΡΑΚΑ**

ΕΙΔΙΚΗ ΑΡΧΙΤΕΚΤΟΝΙΚΗ ΜΕΛΕΤΗ: **ΚΩΝΣΤΑΝΤΙΝΟΣ ΚΑΡΑΚΑ**

ΣΤΑΤΙΚΗ ΜΕΛΕΤΗ: **Δ.Μ. Α.Ε.**

Η/Μ ΜΕΛΕΤΗ: **Τ.Μ. Α.Ε.**

ΑΡΙΘΜΟΣ ΣΧΕΔΙΩΝ: **ΚΛΑ-06**

ΑΡΙΘΜΟΣ ΜΕΛΕΤΗΣ: **05354**

ΜΗΝΑΣ: **ΜΑΡΤΙΟΣ 2018**

ΑΡΙΘΜΟΣ ΣΧΕΔΙΩΝ: **ΚΛΑ-06**