


TOMH HM A-A

Υπουργείο Περιβάλλοντος & Ενέργειας

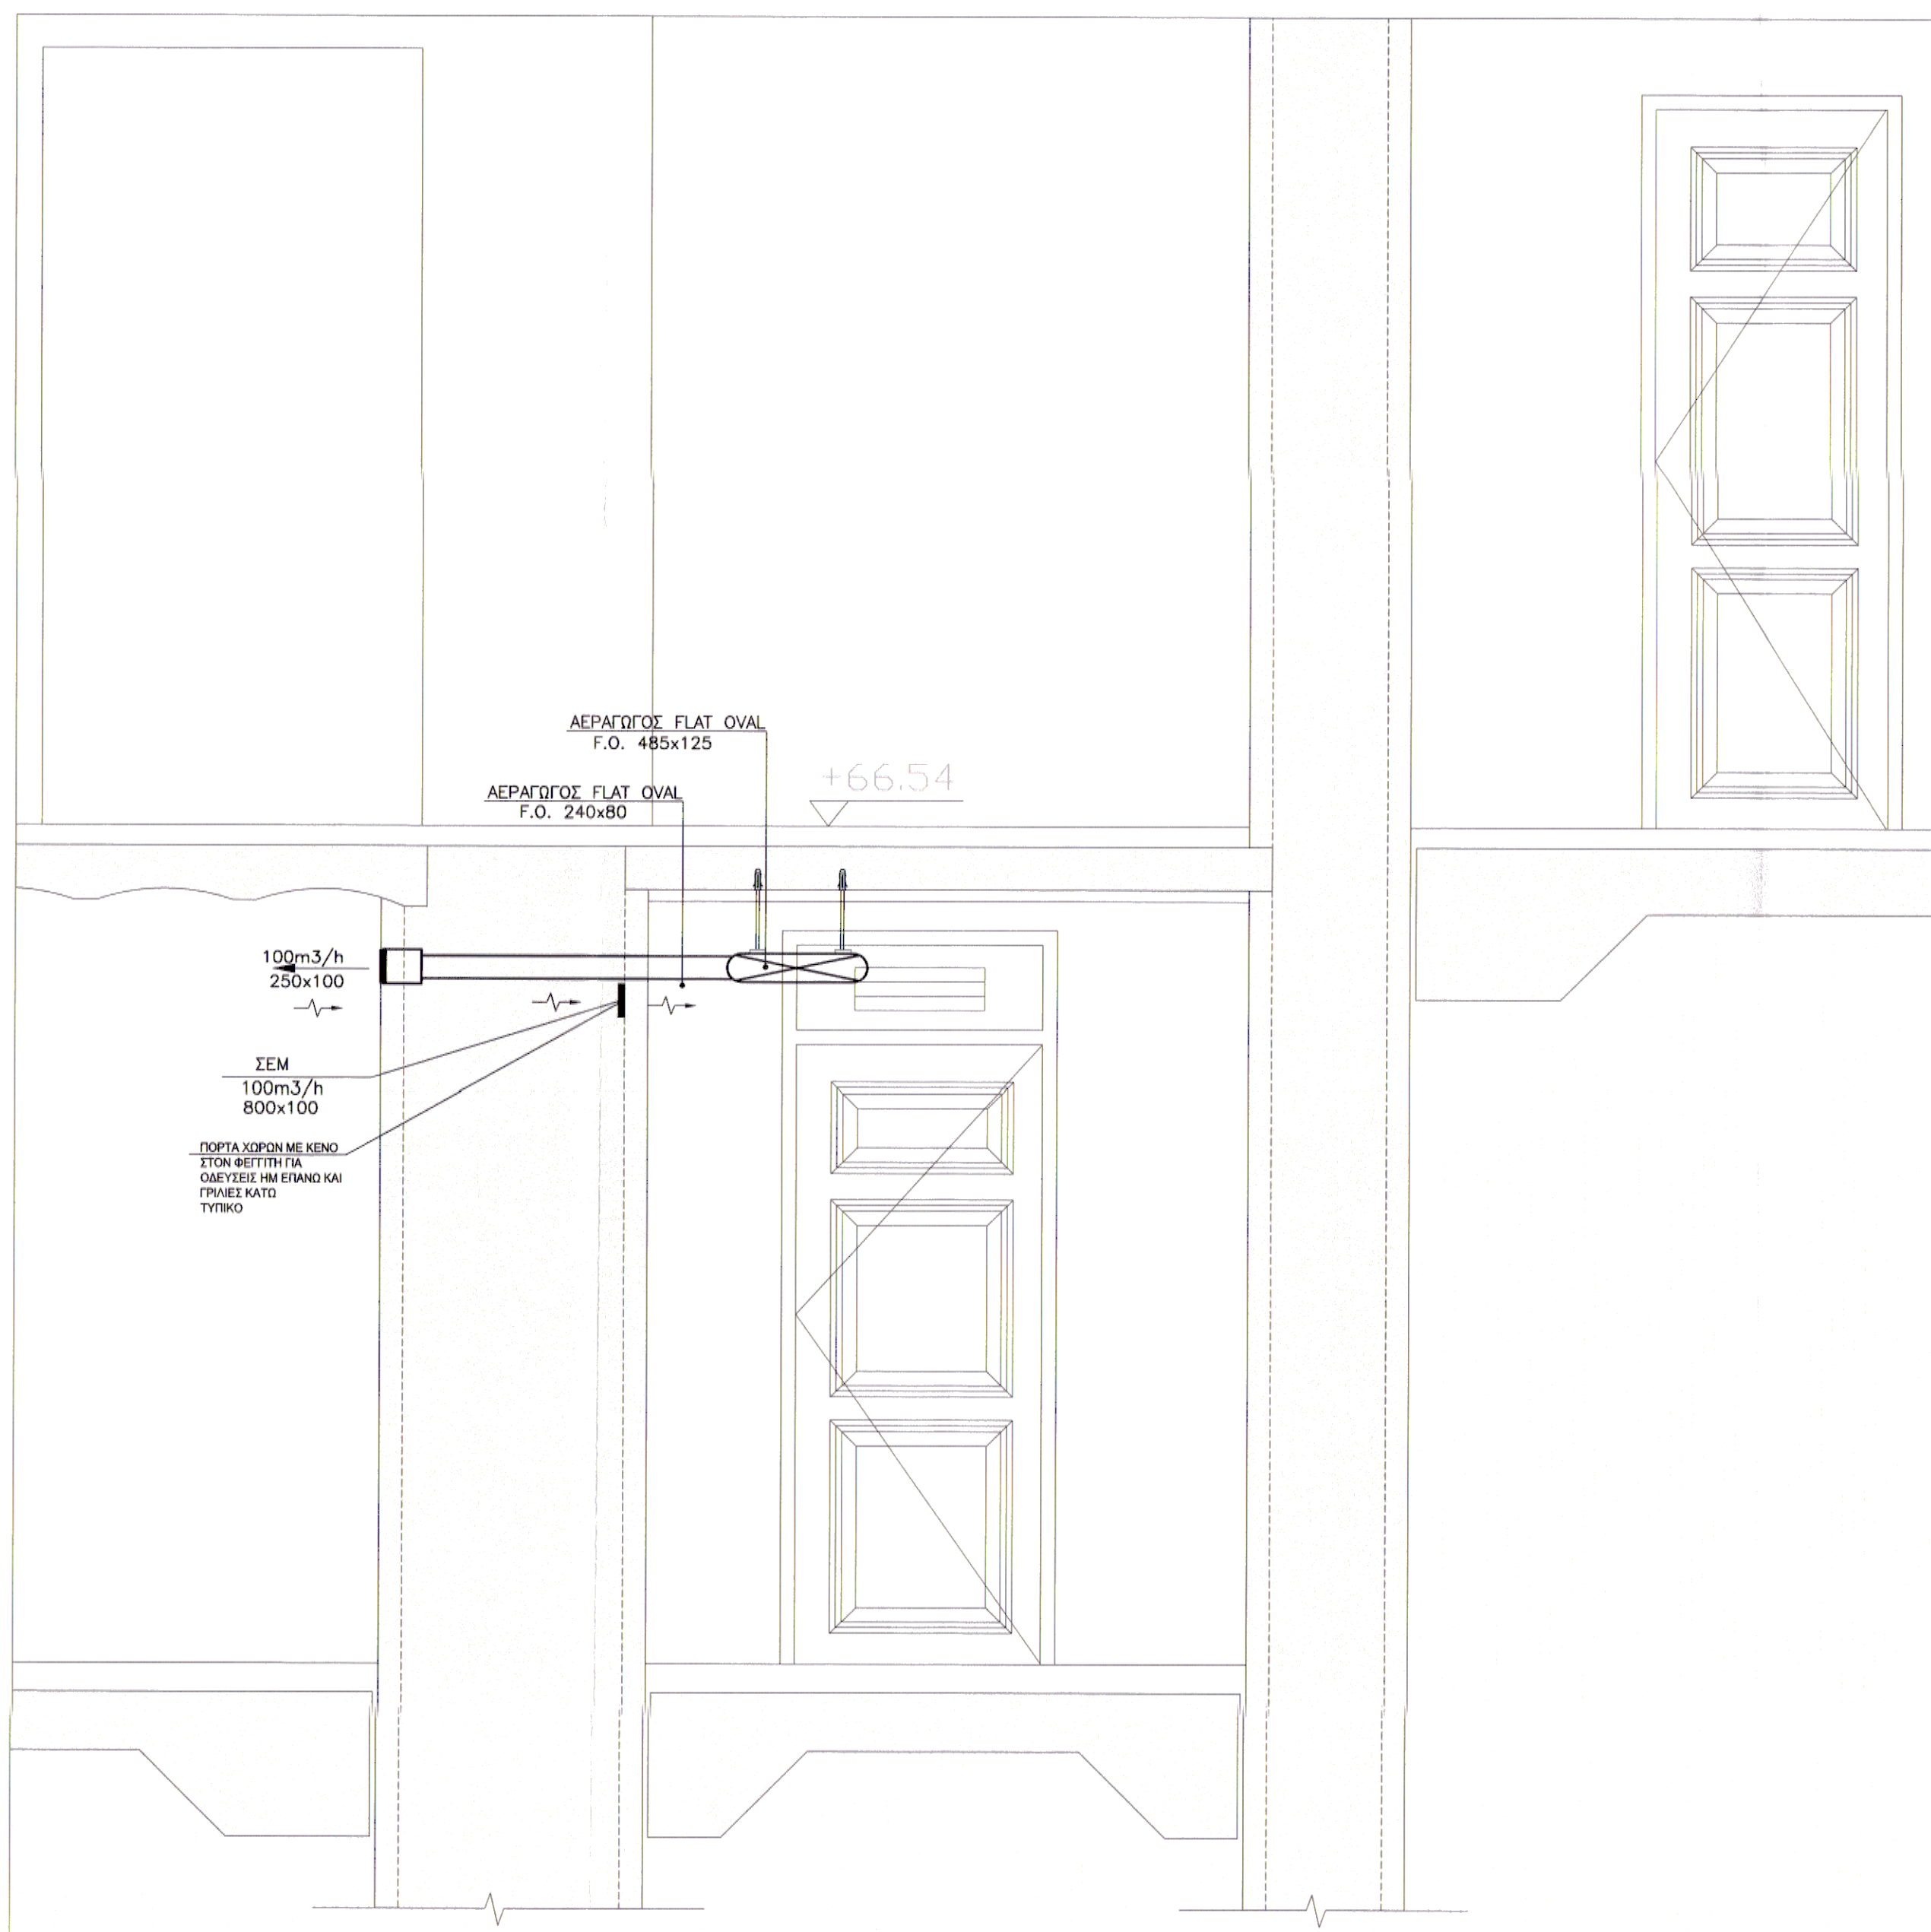

ΩΣ	ΩΣ	ΩΣ	ΩΣ	ΩΣ	ΩΣ
04-14-03-15	Ε. ΚΑΡΑΓΙΩΡΓΗ	Α. ΚΑΡΑΓΙΩΡΓΗ	Σ. ΚΑΡΑΓΙΩΡΓΗ	Σ. ΚΑΡΑΓΙΩΡΓΗ	ΠΡΟΤΥΠΗ ΜΕΛΕΤΗ
03-19-05-17	Ε. ΚΑΡΑΓΙΩΡΓΗ	Α. ΚΑΡΑΓΙΩΡΓΗ	Σ. ΚΑΡΑΓΙΩΡΓΗ	Σ. ΚΑΡΑΓΙΩΡΓΗ	ΠΡΟΤΥΠΗ ΜΕΛΕΤΗ
02-10-03-11	Α. ΚΑΡΑΓΙΩΡΓΗ	Α. ΚΑΡΑΓΙΩΡΓΗ	Σ. ΚΑΡΑΓΙΩΡΓΗ	Σ. ΚΑΡΑΓΙΩΡΓΗ	ΠΡΟΤΥΠΗ ΜΕΛΕΤΗ
01-17-09-10	Α. ΚΑΡΑΓΙΩΡΓΗ	Α. ΚΑΡΑΓΙΩΡΓΗ	Σ. ΚΑΡΑΓΙΩΡΓΗ	Σ. ΚΑΡΑΓΙΩΡΓΗ	ΠΡΟΤΥΠΗ ΜΕΛΕΤΗ

Το παρόν συνοδεύει την αίτηση της ΔΙΑΣΜ με αρ. 49564/2018/2018/48611/11.02.2018

ΕΡΓΟΣΤΑΣΙΟ
ΔΗΜΟΣ ΠΑΤΡΕΩΝ - Δ/ΝΣΗ ΕΡΓΩΝ
ΕΡΓΟ
ΜΕΤΑΤΡΟΦΗ ΠΑΛΑΙΟΥ ΔΗΜΟΤΙΚΟΥ ΝΟΣΟΚΟΜΕΙΟΥ
ΣΕ ΕΚΘΕΣΙΑΚΟ - ΜΟΥΣΕΙΑΚΟ ΧΩΡΟ

ΣΤΑΘΙΑ ΜΕΛΕΤΗΣ
ΜΕΛΕΤΗ ΕΦΑΡΜΟΓΗΣ - ΗΛΕΚΤΡΟΜΗΧΑΝΟΛΟΓΙΚΑ

ΒΕΛΙΑ ΣΧΕΔΙΟΥ	ΜΑΡΤΙΟΣ 2018
ΕΝΔΕΙΚΤΙΚΕΣ ΤΟΜΕΣ ΚΛΙΜΑΤΙΣΜΟΣ-ΘΕΡΜΑΝΣΗ-ΑΕΡΙΣΜΟΣ ΑΕΡΑΓΟΓΩΓΩΝ	ΚΛΙΜΑΚΑ 1:20 ΚΩΔΙΚΟΣ ΕΡΓΟΥ 05354 ΑΡΙΘΜΟΣ ΣΧΕΔΙΟΥ ΚΛΑ-09
ΜΕΛΕΤΗ ΕΡΓΟΥ ΑΡΧΙΤΕΚΤΟΝΙΚΗ ΜΕΛΕΤΗ ΕΙΣΟΔΗ ΑΡΧΙΤΕΚΤΟΝΙΚΗ ΜΕΛΕΤΗ ΣΤΑΤΙΚΗ ΜΕΛΕΤΗ Η/Μ ΜΕΛΕΤΗ	• ΙΩΑΝΝΗ ΒΕΝΤΟΥΡΑΚΗ • ΒΕΤΑΝΙΑ ΑΕΜ • ΙΩΑΝΝΗ ΑΕ • ΤΣΑΝΗ Η-Η ΑΕ
ΑΡΙΣΤΟΤΕΛΟΥΣ 1, 10676 ΑΘΗΝΑ, ΤΗΛ: 210-7250905, FAX: 210-7239568	

ΥΠΟΥΡΓΕΙΟ ΠΕΡΙΒΑΛΛΟΝΤΟΣ & ΕΝΕΡΓΕΙΑΣ
ΔΙΕΥΘΥΝΣΗ ΜΕΤΕΩΡΟΛΟΓΙΑΣ & ΚΑΤΑΣΤΡΟΦΩΝ
ΥΠΟΥΡΓΟΣ ΚΥΒΕΡΝΗΣΕΩΣ
ΑΝΤΙΥΠΟΥΡΓΟΣ

ΥΠΟΥΡΓΕΙΟ ΠΕΡΙΒΑΛΛΟΝΤΟΣ & ΕΝΕΡΓΕΙΑΣ
ΔΙΕΥΘΥΝΣΗ ΜΕΤΕΩΡΟΛΟΓΙΑΣ & ΚΑΤΑΣΤΡΟΦΩΝ
ΥΠΟΥΡΓΟΣ ΚΥΒΕΡΝΗΣΕΩΣ
ΑΝΤΙΥΠΟΥΡΓΟΣ