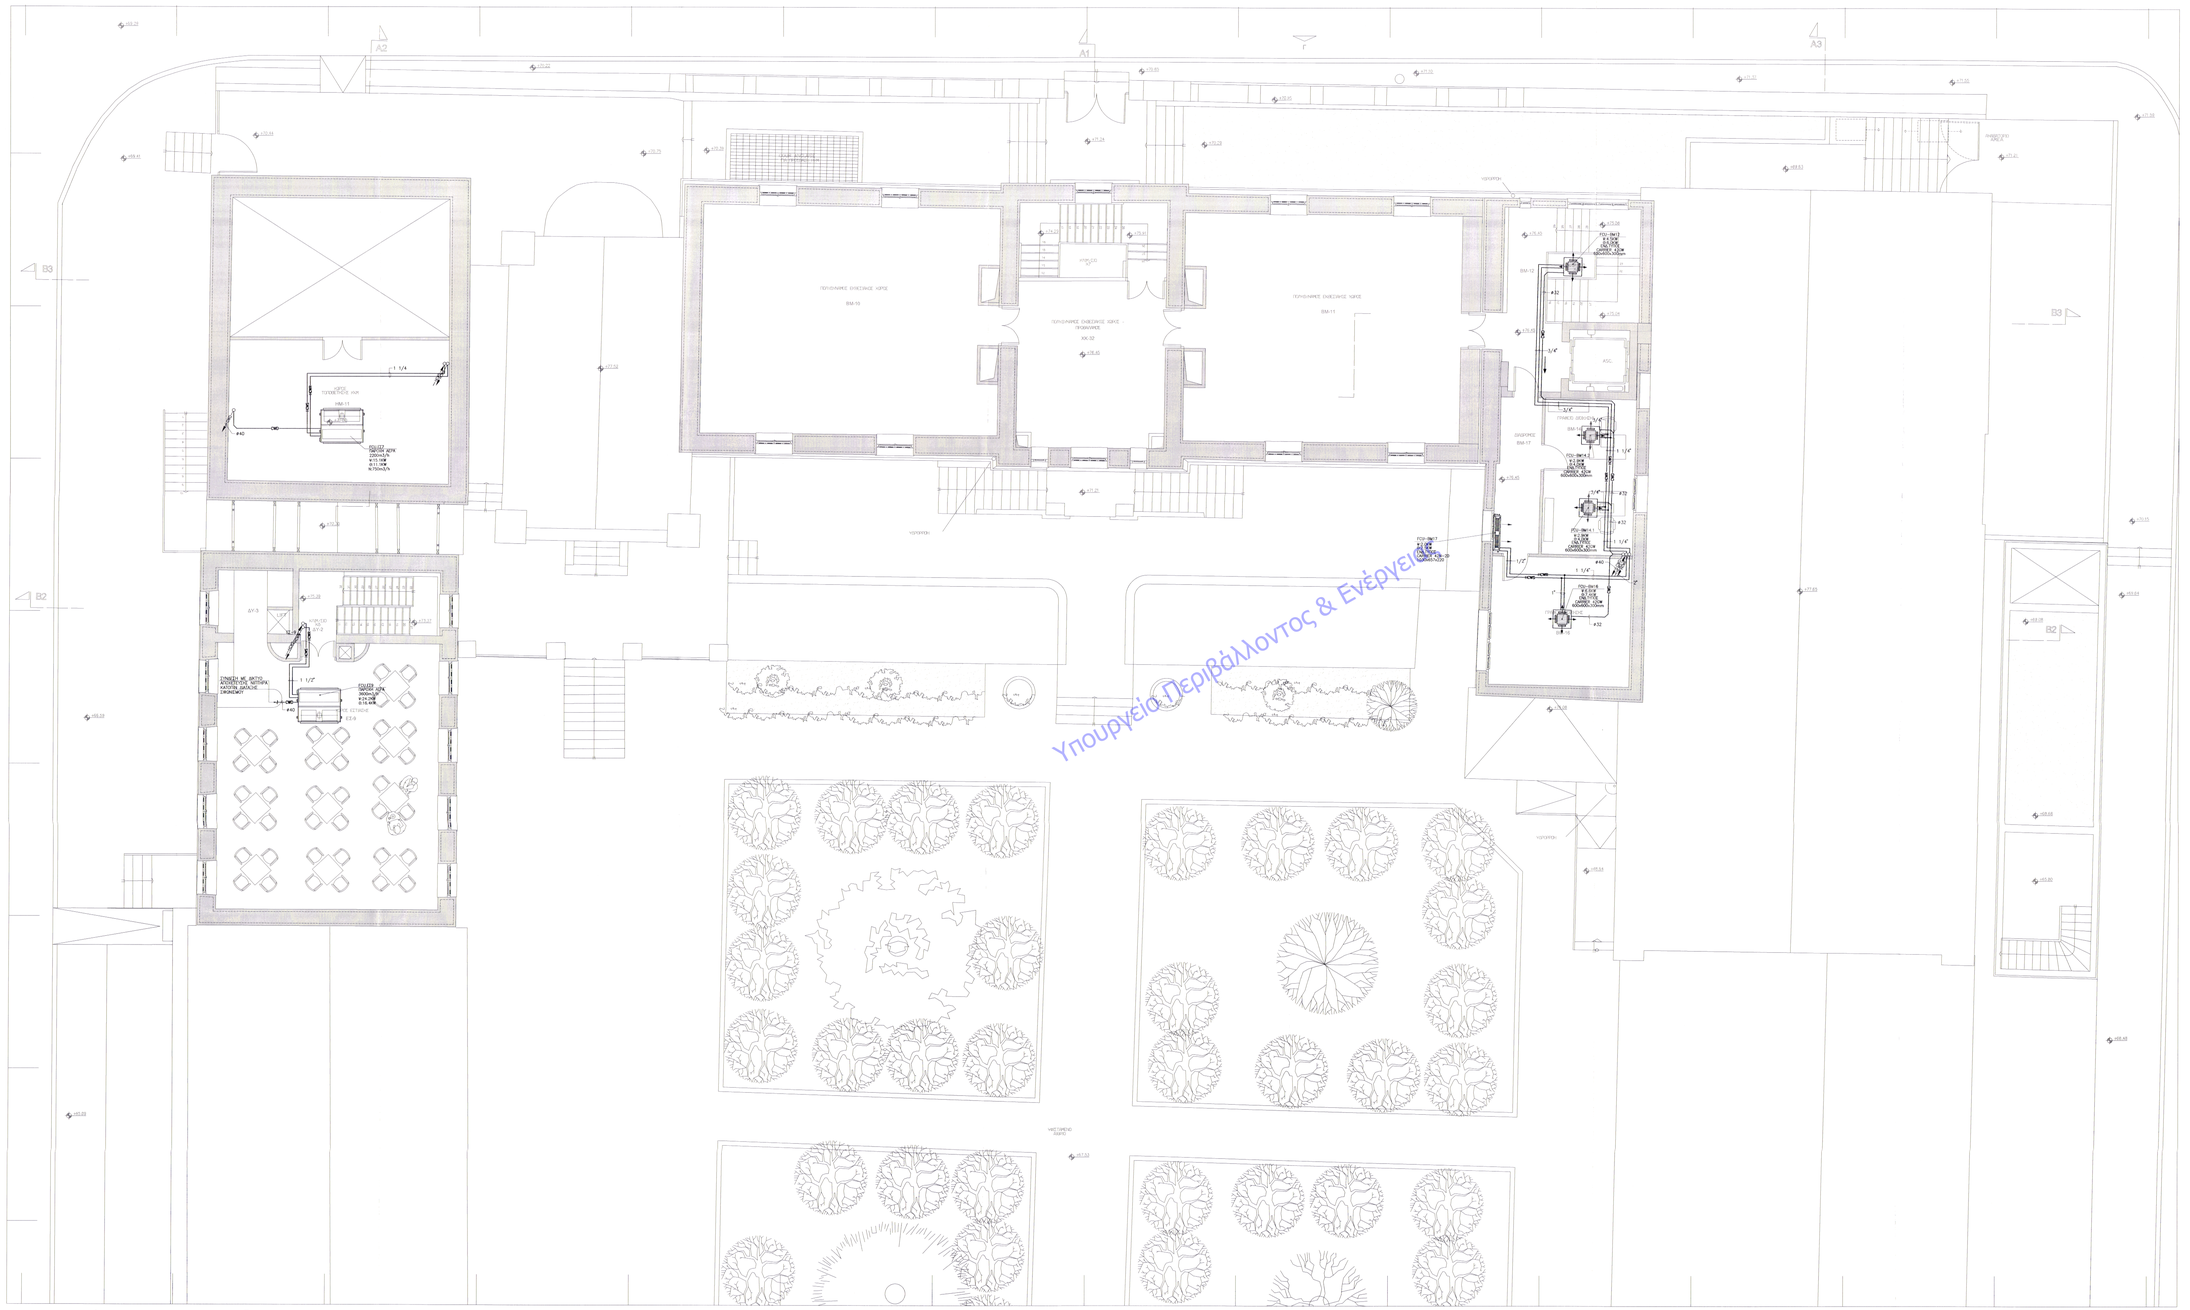
ΠΟΛΥΧΩΡΟΣ ΕΚΘΕΣΙΑΚΟΣ ΧΩΡΟΣ
ΒΜ-10
ΠΟΛΥΧΩΡΟΣ ΕΚΘΕΣΙΑΚΟΣ ΧΩΡΟΣ
ΒΜ-11
ΠΟΛΥΧΩΡΟΣ ΕΚΘΕΣΙΑΚΟΣ ΧΩΡΟΣ - ΠΡΟΑΥΛΙΟ
ΑΚ-32
ΥΠΟΥΡΓΕΙΟ ΠΕΡΙΒΑΛΛΟΝΤΟΣ
ΒΜ-12
ΒΜ-13
ΒΜ-14
ΒΜ-15
ΒΜ-16
ΒΜ-17
ΒΜ-18
ΔΥ-1
ΔΥ-2
ΔΥ-3
