


ΥΠΟΜΗΝΗΜΑ

- ① ΕΥΛΙΝΟ ΚΟΥΦΟΜΑ
- ② ΕΠΙΧΡΩΜΑ ΜΕ ΤΕΛΙΚΟ ΧΡΩΜΑΤΙΣΜΟ ΣΣ ΥΦΕΣΤΑΜΕΝΟ
- ③ ΚΕΡΑΜΙΔΑ ΒΥΖΑΝΤΙΝΟΥ ΤΥΠΟΥ
- ④ ΚΕΡΑΜΙΔΑ ΓΑΛΛΙΚΟΥ ΤΥΠΟΥ
- ⑤ ΕΜΦΑΝΙΣ ΛΙΘΟΣΟΜΗ
- ⑥ ΥΦΕΣΤΑΜΕΝΟ ΣΙΔΕΡΕΝΟ ΚΙΤΚΙΛΩΔΑ
- ⑦ ΓΥΑΛΙΝΟ ΣΤΕΓΑΣΤΡΟ
- ⑧ ΜΕΤΑΛΛΙΚΟ ΚΟΥΦΟΜΑ
- ⑨ ΝΕΟ ΣΙΔΕΡΕΝΟ ΚΙΤΚΙΛΩΔΑ
- ➔ ⑩ ΣΤΑΘΜΗ ΤΕΛΙΚΟΥ ΔΑΠΕΔΟΥ

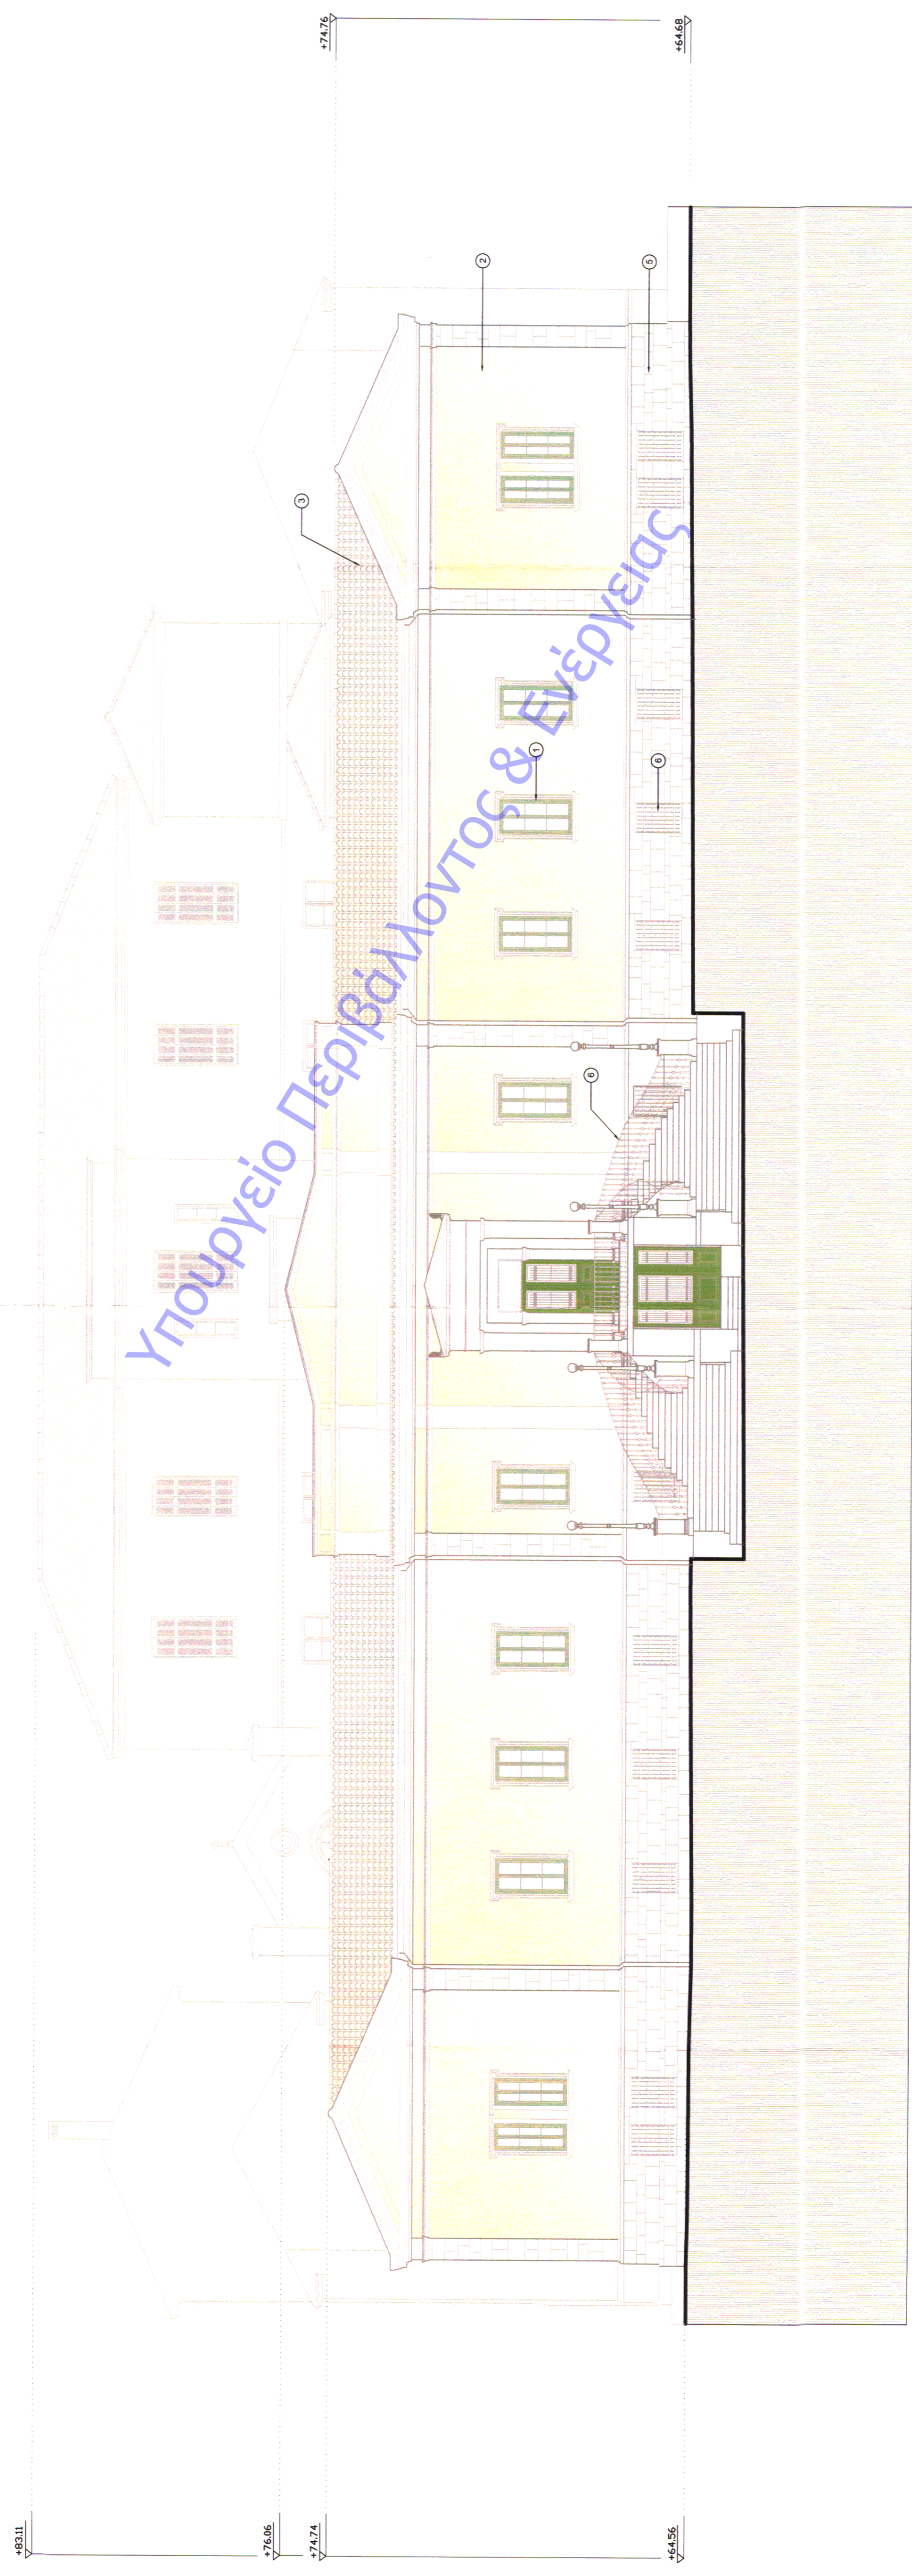

ΕΚΘΕΣΙΑΚΟΙ ΧΩΡΟΙ

ΨΗΦΙΑΚΟ ΚΕΝΤΡΟ ΟΠΤΙΚΟΑΚΟΥΣΤΙΚΗΣ ΚΛΗΡΟΝΟΜΙΑΣ

ΤΜΗΜΑ Α ΠΤΕΡΥΓΑ HANSEN

ΑΡΙΘΜΟΣ ΑΝΤΙΤΥΠΟΥ	ΗΜΕΡΟΜΗΝΙΑ	ΜΕΛΕΤΗΤΗΣ	ΔΙΑΣΤΑΣΗ	ΣΥΣΤΑΣΗ	ΕΣΤΙΟΝ ΕΡΓΟΥ
05	04/14.03.18	ΠΡΩΤΟΒΟΥΛΗ Σ. ΣΩΜΑΡΗ	Σ. ΣΩΜΑΡΗ	Σ. ΣΩΜΑΡΗ	ΠΡΩΤΟΒΟΥΛΗ Σ. ΣΩΜΑΡΗ
	03/19.05.17	ΠΑΡ. ΠΡΩΤΟΒΟΥΛΗ Σ. ΣΩΜΑΡΗ	Σ. ΣΩΜΑΡΗ	Σ. ΣΩΜΑΡΗ	ΠΑΡ. ΠΡΩΤΟΒΟΥΛΗ Σ. ΣΩΜΑΡΗ
	02/04.03.11	ΠΑΡ. ΠΡΩΤΟΒΟΥΛΗ Σ. ΣΩΜΑΡΗ	Α. ΡΥΧΗ	Α. ΡΥΧΗ	ΠΑΡ. ΠΡΩΤΟΒΟΥΛΗ Σ. ΣΩΜΑΡΗ
	01/17.09.10	ΠΑΡ. ΠΡΩΤΟΒΟΥΛΗ Σ. ΣΩΜΑΡΗ	Α. ΡΥΧΗ	Α. ΡΥΧΗ	ΠΑΡ. ΠΡΩΤΟΒΟΥΛΗ Σ. ΣΩΜΑΡΗ



ΕΡΓΟΔΟΤΗΣ
ΔΗΜΟΣ ΠΑΤΡΕΩΝ - Δ. ΠΥΛΗ ΕΡΓΩΝ
ΕΡΓΟ ΜΕΤΑΤΡΟΠΗ ΠΑΛΑΙΟΥ ΔΗΜΟΤΙΚΟΥ ΜΟΣΧΟΚΟΜΕΟΥ ΣΣ ΕΚΘΕΣΙΑΚΟ - ΜΟΥΣΕΙΟ ΧΩΡΟ


ΤΑΜΕΙΟ ΜΕΛΕΤΗΣ
ΜΕΛΕΤΗ ΕΦΑΡΜΟΓΗΣ - ΑΡΧΙΤΕΚΤΟΝΙΚΑ

ΒΕΜΑ ΣΧΕΔΙΟΥ

ΟΨΗ Α

ΜΕΛΕΤΗ ΕΡΓΟΥ
ΑΡΧΙΤΕΚΤΟΝΙΚΗ ΜΕΛΕΤΗ
ΕΔΩΚΗ ΑΡΧΙΤΕΚΤΟΝΙΚΗ ΜΕΛΕΤΗ • ΒΕΛΤΑΝΗ Α.Ε.Μ.
ΣΤΑΤΙΚΗ ΜΕΛΕΤΗ
Η/Μ ΜΕΛΕΤΗ

ΑΡΙΣΤΟΤΕΛΙΟΥ 1, 10676 ΑΘΗΝΑ, Τ.210-7250196, FAX: 210-7239568

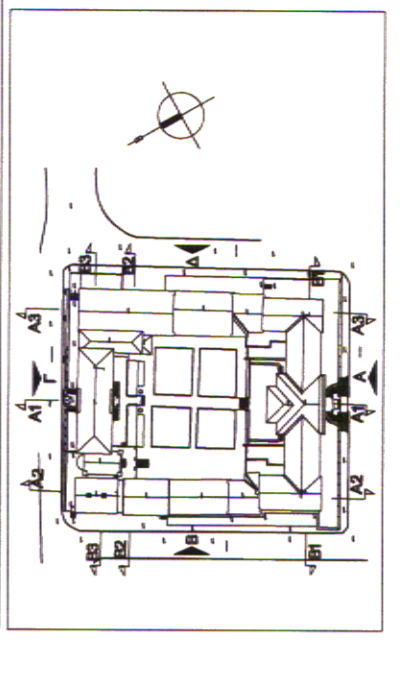

ΜΑΡΤΙΟΣ 2018

ΚΩΔΙΚΟΣ 1:100

ΚΩΔΙΚΟΣ ΕΡΓΟΥ Α 515ε

ΑΡΙΘΜΟΣ ΣΧΕΔΙΟΥ

A0-01

ΥΠΟΓΡΑΦΗ ΚΑΙ ΣΦΡΑΓΙΔΑ ΜΕΛΕΤΗΤΗ

Τ.Ε.Α. ΚΟ