


ΥΠΟΜΝΗΜΑ

- ① ΕΥΛΙΝΟ ΚΟΥΦΟΜΑ
 - ② ΕΠΙΧΡΩΣΗ ΜΕ ΤΕΛΙΚΟ ΧΡΩΜΑΤΙΣΜΟ ΔΕ ΥΦΕΤΑΜΕΝΟ
 - ③ ΚΕΡΑΜΙΔΙΑ ΒΥΖΑΝΤΙΝΟΥ ΤΥΠΟΥ
 - ④ ΚΕΡΑΜΙΔΙΑ ΓΑΛΛΙΚΟΥ ΤΥΠΟΥ
 - ⑤ ΕΜΦΑΝΙΣΗ ΛΙΘΟΣΟΜΗ
 - ⑥ ΥΦΕΤΑΜΕΝΟ ΣΙΔΕΡΕΝΟ ΚΙΤΚ/ΛΙΩΜΑ
 - ⑦ ΓΥΛΙΝΟ ΣΤΕΓΑΣΤΡΟ
 - ⑧ ΜΕΤΑΛΛΙΚΟ ΚΟΥΦΟΜΑ
 - ⑨ ΝΕΟ ΣΙΔΕΡΕΝΟ ΚΙΤΚ/ΛΙΩΜΑ
- ➔ 53,65 ΣΤΑΘΜΗ ΤΕΛΙΚΟΥ ΔΑΤΕΛΑΟΥ

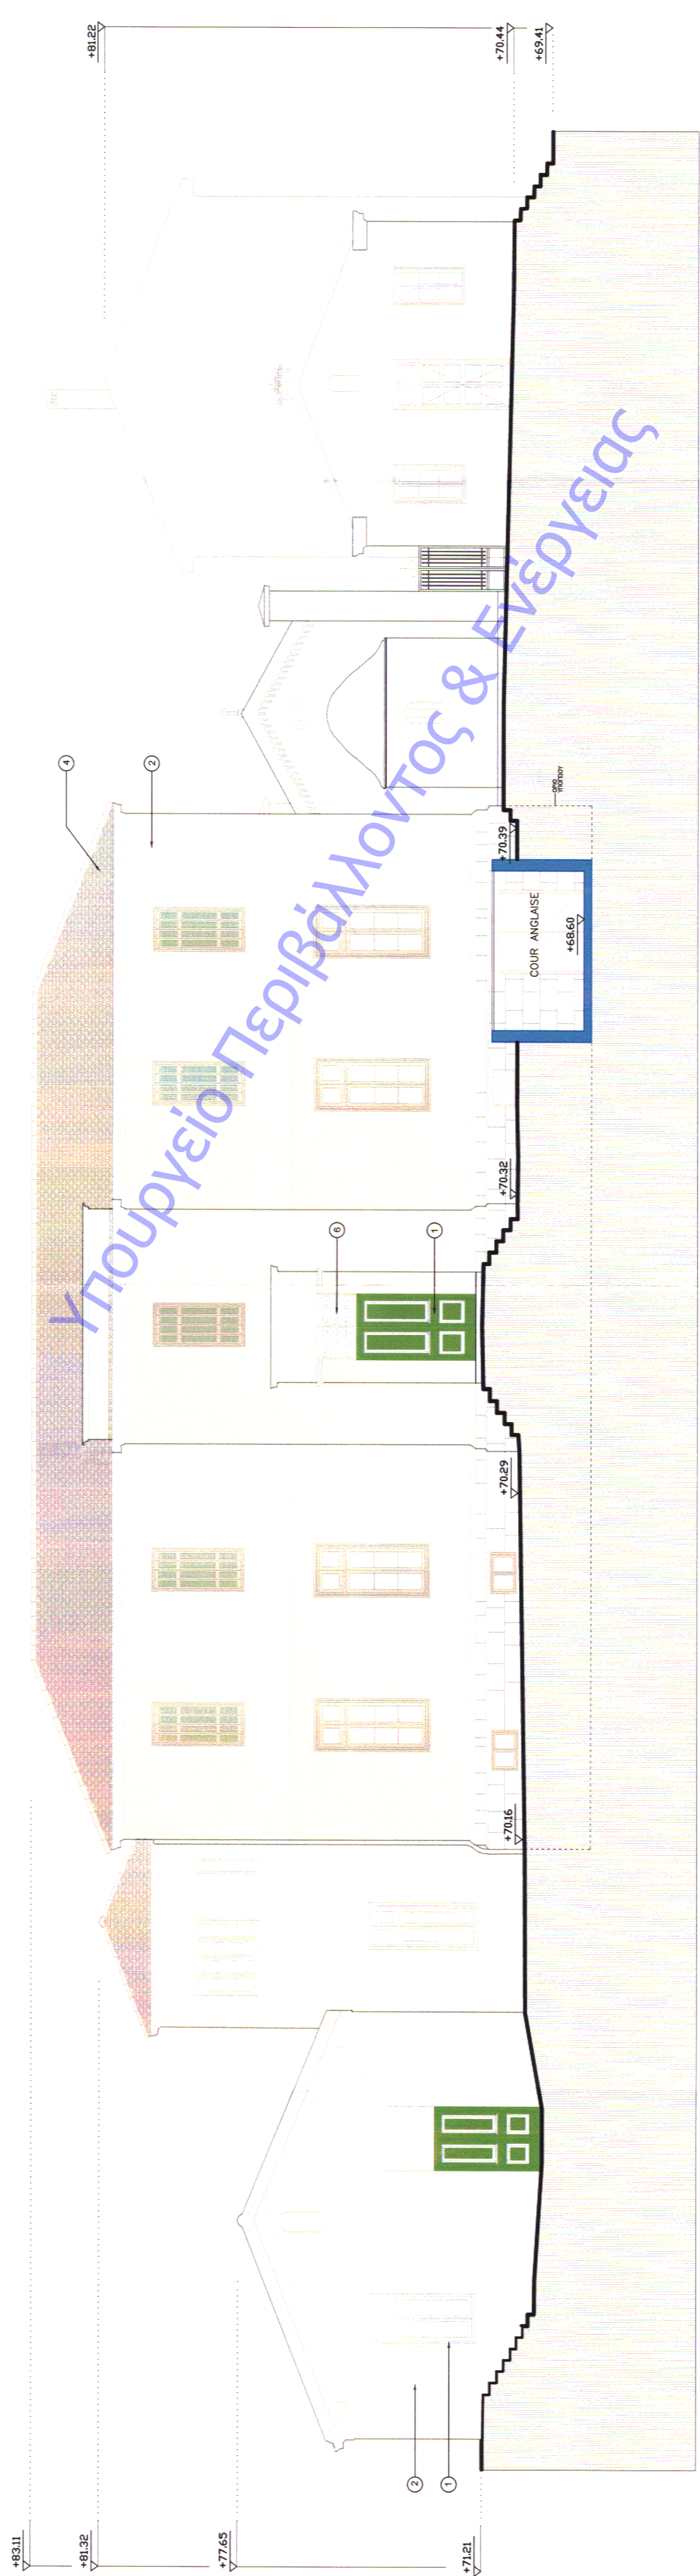

ΨΗΦΙΑΚΟ ΚΕΝΤΡΟ ΟΠΤΙΚΟΑΚΟΥΣΤΙΚΗΣ ΚΛΗΡΟΝΟΜΙΑΣ

Ι. ΝΑΟΣ

ΧΩΡΟΣ ΕΣΤΙΑΣΗΣ

ΤΜΗΜΑ Β-Γ

ΤΜΗΜΑ Δ-Ε

05	04/14.03.18	ΜΕΛΕΤΗ ΣΧΕΔΙΑΣΜΟΥ ΚΑΙ ΠΡΟΒΛΗΤΗΣ	Ι. ΒΕΝΤΟΥΡΑΚΗΣ	ΠΡΟΒΛΗΤΗΡΕΣ ΠΡΟΒΛΗΤΗΣ
	02/19.05.17	ΜΕΛΕΤΗ ΣΧΕΔΙΑΣΜΟΥ ΚΑΙ ΠΡΟΒΛΗΤΗΣ	Ι. ΒΕΝΤΟΥΡΑΚΗΣ	ΜΕΛΕΤΗ ΣΧΕΔΙΑΣΜΟΥ ΚΑΙ ΠΡΟΒΛΗΤΗΣ
	02/04.03.11	ΜΕΛΕΤΗ ΣΧΕΔΙΑΣΜΟΥ ΚΑΙ ΠΡΟΒΛΗΤΗΣ	Α. ΓΚΟΤΣ	ΜΕΛΕΤΗ ΣΧΕΔΙΑΣΜΟΥ ΚΑΙ ΠΡΟΒΛΗΤΗΣ
	01/17.09.10	ΜΕΛΕΤΗ ΣΧΕΔΙΑΣΜΟΥ ΚΑΙ ΠΡΟΒΛΗΤΗΣ	Α. ΓΚΟΤΣ	ΜΕΛΕΤΗ ΣΧΕΔΙΑΣΜΟΥ ΚΑΙ ΠΡΟΒΛΗΤΗΣ

ΕΛΕΓΧΟΝΤΕΣ
 ΤΟΣ ΟΡΘΟΓΩΝΙΣΤΗΣ
 ΟΣ ΜΗΧΑΝΙΚΟΥΣ

ΕΡΓΟΣΤΑΣΙΑΣ
 ΔΗΜΟΣ ΠΑΤΡΕΩΝ - ΑΓΝΗ ΕΡΓΙΩΝ
 ΕΡΓΟ
 ΜΕΤΑΤΡΟΠΗ ΠΑΛΑΙΟΥ ΔΗΜΟΤΙΚΟΥ ΉΘΣΟΚΟΜΕΙΟΥ
 ΣΕ ΕΚΘΕΣΙΑΚΟ - ΜΟΥΣΕΙΑΚΟ ΧΩΡΟ

ΣΤΑΘΜΟ ΜΕΛΕΤΗΣ
 ΜΕΛΕΤΗ ΕΦΑΡΜΟΓΗΣ - ΑΡΧΙΤΕΚΤΟΝΙΚΑ

ΓΕΜΑ ΣΧΕΔΙΟΥ
 ΜΑΡΤΙΟΣ 2018

ΟΨΗ Γ

ΚΑΙΝΑΚΑ
 1:100

ΚΩΔΙΚΟΣ ΕΡΓΟΥ
 Α 515e

ΜΕΛΕΤΗ ΕΡΓΟΥ
 ΑΡΧΙΤΕΚΤΟΝΙΚΗ ΜΕΛΕΤΗ
 ΕΔΙΚΗ ΑΡΧΙΤΕΚΤΟΝΙΚΗ ΜΕΛΕΤΗ
 ΣΤΑΤΙΚΗ ΜΕΛΕΤΗ
 Η/Μ ΜΕΛΕΤΗ

• ΙΩΑΝΝΗΣ ΒΕΝΤΟΥΡΑΚΗΣ
 • ΒΕΛΛΑΝΑ Α.Ε.Μ.
 • ΔΩΜΗ Α.Ε.
 • ΤΕΑΜ Μ-Η Α.Ε.

ΑΡΙΣΤΟΤΕΛΟΥΣ 1, 10676 ΑΘΗΝΑ, ΤΗΛ. 210-7250196, FAX: 210-7239568

ΥΠΟΓΡΑΦΗ ΚΑΙ ΣΦΡΑΓΙΔΑ ΜΕΛΕΤΗΤΗ

ΕΛΛΗΝΙΚΗ ΔΗΜΟΚΡΑΤΙΑ
 ΥΠΟΥΡΓΕΙΟ ΠΕΡΙΒΑΛΛΟΝΤΟΣ ΚΑΙ ΕΝΕΡΓΕΙΑΣ
 ΓΕΝΙΚΗ ΔΙΕΥΘΥΝΣΗ ΠΕΡΙΒΑΛΛΟΝΤΟΣ ΚΑΙ ΕΝΕΡΓΕΙΑΣ
 ΔΙΕΥΘΥΝΣΗ ΑΡΧΙΤΕΚΤΟΝΙΚΗΣ ΚΑΙ ΟΜΟΚΑΤΑΣΤΑΣΕΩΝ

ΤΕΛΙΚΟ
 ΠΡΩΤΟΦΟΡΜΟ
 ΑΝΤΙΦΩΤΟΓΡΑΦΙΑ

4549/2018
 04-03-18

