ΕΓΚΥΡΟ ΑΝΤΙΓΡΑΦΟ
B044744D763F004E9128DDC8C7D5A12E
Α/Α Πράξης: 423334
Ημ/νία έκδοσης πράξης: 07/06/2022
ΕΛΕΓΧΟΣ ΕΓΚΥΡΟΤΗΤΑΣ
https://apps.tee.gr/adeiapublic/faces/searchDocFile

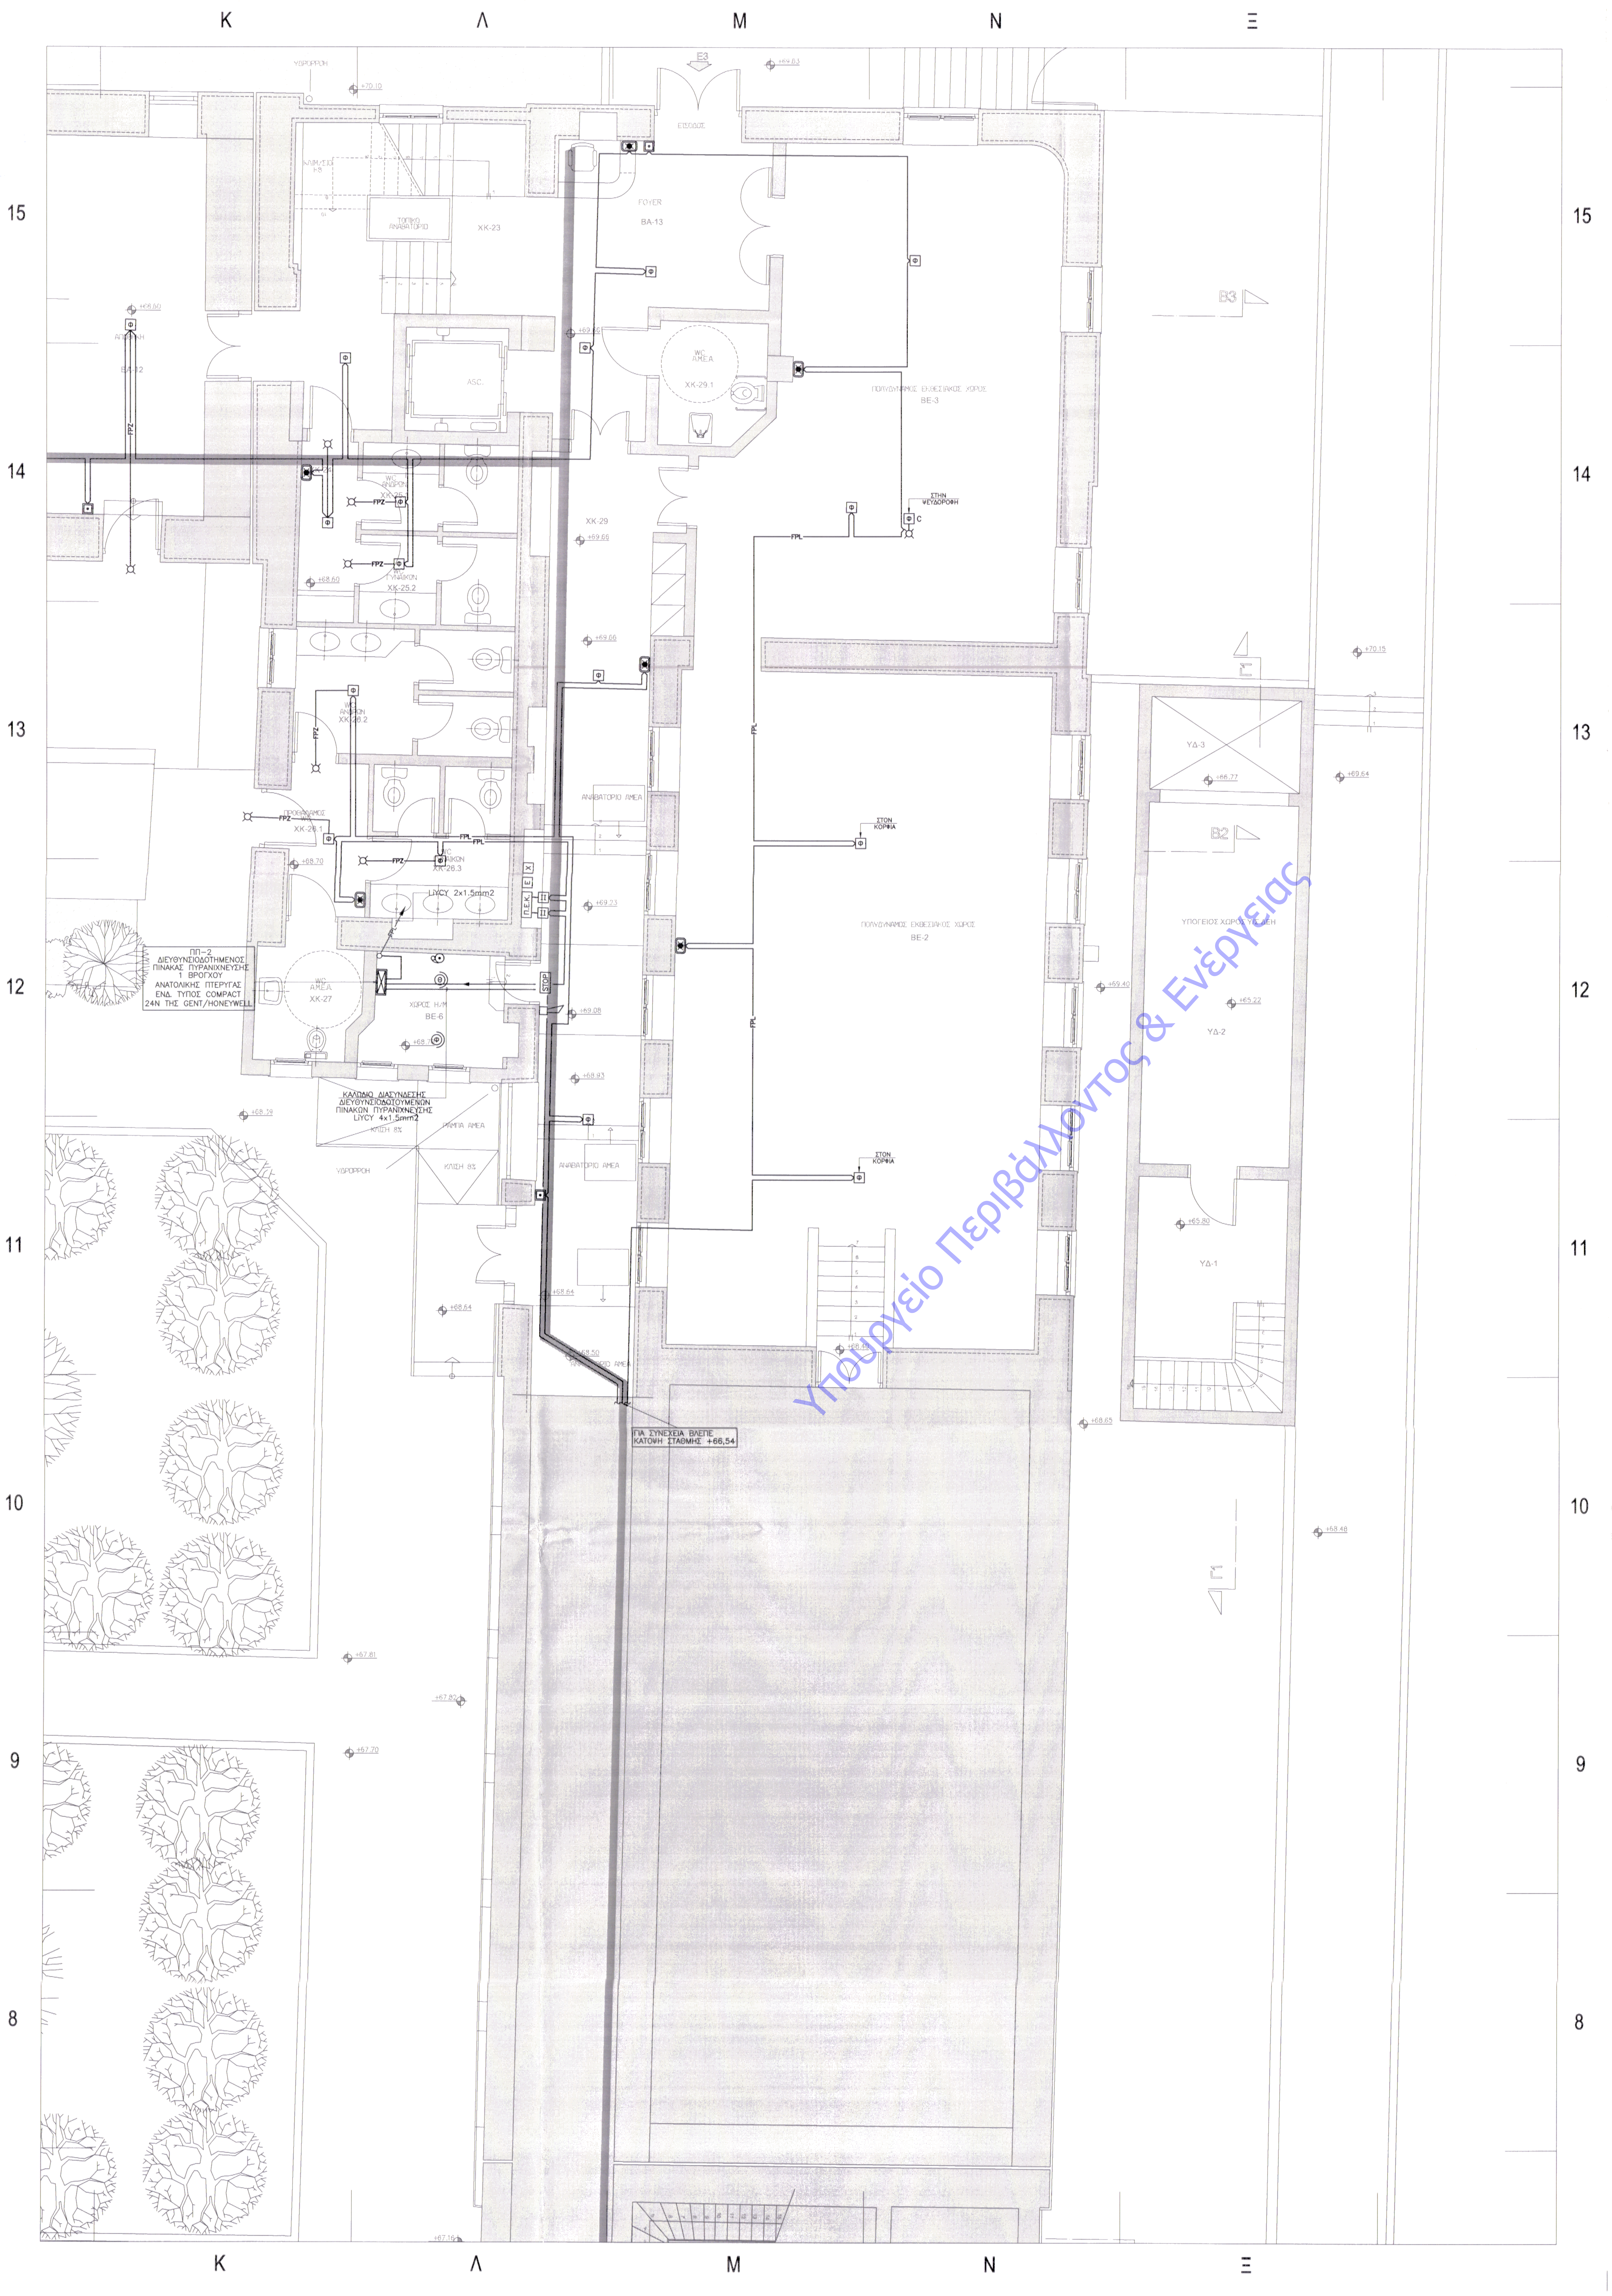
Κ
Λ
Μ
Ν
Ξ
15
14
13
12
11
10
9
8
ΥΔΡΟΡΡΟΗ
+70.10
Ε3
+69.63
ΕΙΣΟΔΟΣ
FOYER
ΒΑ-13
ΤΟΠΙΚΟ ΑΝΑΒΑΤΟΡΙΟ
ΧΚ-23
ΑΠΟΘΗΚΗ
ΒΑ-12
+68.60
ASC.
WC ΑΜΕΑ
ΧΚ-29.1
+69.66
ΧΚ-29
WC ΑΝΔΡΩΝ
ΧΚ-25.1
WC ΓΥΝΑΙΚΩΝ
ΧΚ-25.2
WC ΑΝΔΡΩΝ
ΧΚ-26.2
ΠΡΟΘΑΛΑΜΟΣ WC
ΧΚ-26.1
WC ΓΥΝΑΙΚΩΝ
ΧΚ-26.3
LiYCY 2x1.5mm2
Π.Ε.Κ.
STOP
+68.70
+69.23
+69.08
+68.93
ΠΠ–2
ΔΙΕΥΘΥΝΣΙΟΔΟΤΗΜΕΝΟΣ
ΠΙΝΑΚΑΣ ΠΥΡΑΝΙΧΝΕΥΣΗΣ
1 ΒΡΟΓΧΟΥ
ΑΝΑΤΟΛΙΚΗΣ ΠΤΕΡΥΓΑΣ
ΕΝΔ. ΤΥΠΟΣ COMPACT
24Ν ΤΗΣ GENT/HONEYWELL
WC ΑΜΕΑ
ΧΚ-27
ΧΩΡΟΣ Η/Μ
ΒΕ-6
ΚΑΛΩΔΙΟ ΔΙΑΣΥΝΔΕΣΗΣ
ΔΙΕΥΘΥΝΣΙΟΔΟΤΟΥΜΕΝΩΝ
ΠΙΝΑΚΩΝ ΠΥΡΑΝΙΧΝΕΥΣΗΣ
LiYCY 4x1.5mm2
ΚΛΙΣΗ 8%
ΡΑΜΠΑ ΑΜΕΑ
ΥΔΡΟΡΡΟΗ
+68.39
ΑΝΑΒΑΤΟΡΙΟ ΑΜΕΑ
ΑΝΑΒΑΤΟΡΙΟ ΑΜΕΑ
+68.64
+68.50
ΓΙΑ ΣΥΝΕΧΕΙΑ ΒΛΕΠΕ
ΚΑΤΟΨΗ ΣΤΑΘΜΗΣ +66,54
ΠΟΛΥΔΥΝΑΜΟΣ ΕΚΘΕΣΙΑΚΟΣ ΧΩΡΟΣ
ΒΕ-3
ΣΤΗΝ ΨΕΥΔΟΡΟΦΗ
FPL
ΣΤΟΝ ΚΟΡΦΙΑ
ΠΟΛΥΔΥΝΑΜΟΣ ΕΚΘΕΣΙΑΚΟΣ ΧΩΡΟΣ
ΒΕ-2
ΣΤΟΝ ΚΟΡΦΙΑ
+68.49
Β3
Β2
+70.15
ΥΔ-3
+66.77
+69.64
ΥΠΟΓΕΙΟΣ ΧΩΡΟΣ ΥΣ ΔΕΗ
+69.40
+65.22
ΥΔ-2
+65.80
ΥΔ-1
+68.65
+68.48
+67.81
+67.80
+67.70
+67.10

Υπουργείο Περιβάλλοντος & Ενέργειας

ΥΠΟΜΝΗΜΑ

—FPL—	ΟΔΕΥΣΗ ΚΑΛΩΔΙΟΥ ΒΡΟΧΟΥ ΣΥΣΤΗΜΑΤΟΣ ΠΥΡΑΝΙΧΝΕΥΣΗΣ ΔΙΕΥΘΥΝΣΙΟΔΟΤΗΜΕΝΟΥ ΤΥΠΟΥ
—FPZ—	ΟΔΕΥΣΗ ΚΑΛΩΔΙΟΥ ΣΥΝΔΕΣΗΣ ΣΥΣΚΕΥΩΝ ΣΥΜΒΑΤΙΚΟΥ ΤΥΠΟΥ
FPL FPL	ΚΑΤΑΚΟΡΥΦΗ ΟΔΕΥΣΗ ΚΑΛΩΔΙΟΥ ΒΡΟΧΟΥ ΣΥΣΤΗΜΑΤΟΣ ΠΥΡΑΝΙΧΝΕΥΣΗΣ ΔΙΕΥΘΥΝΣΙΟΔΟΤΗΜΕΝΟΥ ΤΥΠΟΥ
FPZ FPZ	ΚΑΤΑΚΟΡΥΦΗ ΟΔΕΥΣΗ ΚΑΛΩΔΙΟΥ ΖΩΝΩΝ ΣΥΣΤΗΜΑΤΟΣ ΠΥΡΑΝΙΧΝΕΥΣΗΣ ΣΥΜΒΑΤΙΚΟΥ ΤΥΠΟΥ
Θ	ΑΝΙΧΝΕΥΤΗΣ ΘΕΡΜΟΔΙΑΦΟΡΙΚΟΣ (ΣΤΑΘΕΡΟΥ ΟΡΙΟΥ & ΡΥΘΜΟΥ ΑΝΟΔΟΥ ΘΕΡΜΟΚΡΑΣΙΑΣ) ΔΙΕΥΘΥΝΣΙΟΔΟΤΟΥΜΕΝΟΣ
Φ	ΑΝΙΧΝΕΥΤΗΣ ΚΑΠΝΟΥ ΦΩΤΟΗΛΕΚΤΡΙΚΟΣ ΔΙΕΥΘΥΝΣΙΟΔΟΤΟΥΜΕΝΟΣ
Φ C	ΑΝΙΧΝΕΥΤΗΣ ΜΕΣΑ ΣΤΗΝ ΨΕΥΔΟΡΟΦΗ
◎	ΑΝΙΧΝΕΥΤΗΣ ΘΕΡΜΙΚΟΣ (ΣΤΑΘΕΡΟΥ ΟΡΙΟΥ) ΣΥΜΒΑΤΙΚΟΣ
Θ	ΑΝΙΧΝΕΥΤΗΣ ΘΕΡΜΟΔΙΑΦΟΡΙΚΟΣ (ΣΤΑΘΕΡΟΥ ΟΡΙΟΥ & ΡΥΘΜΟΥ ΑΝΟΔΟΥ ΘΕΡΜΟΚΡΑΣΙΑΣ) ΣΥΜΒΑΤΙΚΟΣ
Φ	ΑΝΙΧΝΕΥΤΗΣ ΚΑΠΝΟΥ ΦΩΤΟΗΛΕΚΤΡΙΚΟΣ ΣΥΜΒΑΤΙΚΟΣ
Θ	ΑΝΙΧΝΕΥΤΗΣ ΘΕΡΜΟΔΙΑΦΟΡΙΚΟΣ (ΣΤΑΘΕΡΟΥ ΟΡΙΟΥ & ΡΥΘΜΟΥ ΑΝΟΔΟΥ ΘΕΡΜΟΚΡΑΣΙΑΣ) ΣΥΜΒΑΤΙΚΟΣ ΜΕ ΤΕΡΜΑΤΙΚΗ ΑΝΤΙΣΤΑΣΗ
Φ	ΑΝΙΧΝΕΥΤΗΣ ΚΑΠΝΟΥ ΦΩΤΟΗΛΕΚΤΡΙΚΟΣ ΣΥΜΒΑΤΙΚΟΣ ΜΕ ΤΕΡΜΑΤΙΚΗ ΑΝΤΙΣΤΑΣΗ
▣	ΧΕΙΡΟΚΙΝΗΤΟ ΚΟΜΒΙΟ ΣΥΝΑΓΕΡΜΟΥ ΔΙΕΥΘΥΝΣΙΟΔΟΤΟΥΜΕΝΟ
⊡	ΧΕΙΡΟΚΙΝΗΤΟ ΚΟΜΒΙΟ ΣΥΝΑΓΕΡΜΟΥ ΣΥΜΒΑΤΙΚΟ
¤	ΦΩΤΕΙΝΟΣ ΕΠΑΝΑΛΗΠΤΗΣ
▣	ΣΕΙΡΗΝΑ ΣΥΝΑΓΕΡΜΟΥ ΜΕ ΦΩΤΕΙΝΟ ΕΠΑΝΑΛΗΠΤΗ ΔΙΕΥΘΥΝΣΙΟΔΟΤΗΜΕΝΟΥ ΤΥΠΟΥ
¤	ΣΕΙΡΗΝΑ ΣΥΝΑΓΕΡΜΟΥ ΜΕ ΦΩΤΕΙΝΟ ΕΠΑΝΑΛΗΠΤΗ ΣΥΜΒΑΤΙΚΟΥ ΤΥΠΟΥ
◁	ΣΕΙΡΗΝΑ ΣΥΝΑΓΕΡΜΟΥ ΣΥΜΒΑΤΙΚΟΥ ΤΥΠΟΥ
II	ΜΟΝΑΔΑ INTERFACE ΕΠΙΤΗΡΗΣΗΣ (INPUT)
IO	ΜΟΝΑΔΑ INTERFACE ΕΝΤΟΛΗΣ (OUTPUT)
I4	ΜΟΝΑΔΑ INTERFACE ΕΠΙΤΗΡΗΣΗΣ (INPUT) 4 ΕΠΑΦΩΝ
FD	ΔΙΑΦΡΑΓΜΑ ΠΥΡΟΣ (FIRE DAMPER)
STOP	ΦΩΤΕΙΝΟΣ ΣΗΜΑΤΟΔΟΤΗΣ ΕΝΔΕΙΞΗΣ ΚΑΤΑΣΒΕΣΗΣ
E	ΚΟΜΒΙΟ ΧΕΙΡΟΚΙΝΗΤΗΣ ΕΝΤΟΛΗΣ ΕΝΑΡΞΗΣ ΚΑΤΑΣΒΕΣΗΣ
X	ΚΟΜΒΙΟ ΑΚΥΡΩΣΗΣ ΚΑΤΑΣΒΕΣΗΣ
⊙	ΚΟΥΔΟΥΝΙ ΠΡΟΣΥΝΑΓΕΡΜΟΥ
⊠	ΠΙΝΑΚΑΣ ΠΥΡΑΝΙΧΝΕΥΣΗΣ ΑΝΑΛΟΓΙΚΟΣ ΔΙΕΥΘΥΝΣΙΟΔΟΤΗΜΕΝΟΣ
⊠	ΠΙΝΑΚΑΣ ΠΥΡΑΝΙΧΝΕΥΣΗΣ ΣΥΜΒΑΤΙΚΟΣ
Π.Ε.Κ.	ΠΙΝΑΚΑΣ ΕΛΕΓΧΟΥ ΣΥΣΤΗΜΑΤΟΣ ΑΥΤΟΝΟΜΗΣ ΚΑΤΑΣΒΕΣΗΣ
C3H8	ΑΝΙΧΝΕΥΤΗΣ ΥΓΡΑΕΡΙΟΥ (ΠΡΟΠΑΝΙΟΥ)
◢	ΠΙΝΑΚΑΣ ΑΝΙΧΝΕΥΣΗΣ ΥΓΡΑΕΡΙΟΥ
◁	ΣΕΙΡΗΝΑ ΣΥΝΑΓΕΡΜΟΥ ΕΓΚΑΤΑΣΤΑΣΗΣ ΥΓΡΑΕΡΙΟΥ
↓	ΑΥΤΟΝΟΜΟ ΦΩΤΙΣΤΙΚΟ ΣΩΜΑ ΑΣΦΑΛΕΙΑΣ (ΣΗΜΑΝΣΗΣ ΟΔΕΥΣΕΩΝ ΔΙΑΦΥΓΗΣ)–ΜΕ ΛΑΜΠΤΗΡΑ LED, ΜΕ ΕΝΔΕΙΞΗ ΕΥΘΕΙΑΣ ΠΟΡΕΙΑΣ ή ΕΝΔΕΙΞΗ ΘΥΡΑΣ ΔΙΑΦΥΓΗΣ, ΕΠΙΤΟΙΧΟ ΤΡΟΦΟΔΟΤΟΥΜΕΝΟ ΑΠΟ ΣΥΣΣΩΡΕΥΤΕΣ Ni–Cd
→	ΑΥΤΟΝΟΜΟ ΦΩΤΙΣΤΙΚΟ ΣΩΜΑ ΑΣΦΑΛΕΙΑΣ (ΣΗΜΑΝΣΗΣ ΟΔΕΥΣΕΩΝ ΔΙΑΦΥΓΗΣ)–ΜΕ ΛΑΜΠΤΗΡΑ LED, ΜΕ ΕΝΔΕΙΞΗ ΠΟΡΕΙΑΣ, ΕΠΙΤΟΙΧΟ
⊟	ΑΥΤΟΝΟΜΟ ΦΩΤΙΣΤΙΚΟ ΣΩΜΑ ΑΣΦΑΛΕΙΑΣ (ΣΗΜΑΝΣΗΣ ΟΔΕΥΣΕΩΝ ΔΙΑΦΥΓΗΣ)–ΜΕ ΛΑΜΠΤΗΡΑ LED, ΕΠΙΤΟΙΧΟ
○○	ΑΥΤΟΝΟΜΟ ΦΩΤΙΣΤΙΚΟ ΣΩΜΑ ΑΣΦΑΛΕΙΑΣ ΜΕ ΔΥΟ ΠΡΟΒΟΛΕΙΣ LED ΤΩΝ 42W ΕΚΑΣΤΟΣ, ΕΥΡΕΙΑΣ ΔΕΣΜΗΣ ΤΡΟΦΟΔΟΤΟΥΜΕΝΟ ΑΠΟ ΣΥΣΣΩΡΕΥΤΕΣ Ni–Cd
↓	ΑΥΤΟΝΟΜΟ ΦΩΤΙΣΤΙΚΟ ΣΩΜΑ ΑΣΦΑΛΕΙΑΣ (ΣΗΜΑΝΣΗΣ ΟΔΕΥΣΕΩΝ ΔΙΑΦΥΓΗΣ)–ΜΕ ΛΑΜΠΤΗΡΑ LED, ΜΕ ΕΝΔΕΙΞΗ ΕΥΘΕΙΑΣ ΠΟΡΕΙΑΣ ή ΕΝΔΕΙΞΗ ΘΥΡΑΣ ΔΙΑΦΥΓΗΣ, ΑΝΑΡΤΗΜΕΝΟ ΣΤΗΝ ΟΡΟΦΗ ΤΡΟΦΟΔΟΤΟΥΜΕΝΟ ΑΠΟ ΣΥΣΣΩΡΕΥΤΕΣ Ni–Cd
⇉	ΑΥΤΟΝΟΜΟ ΦΩΤΙΣΤΙΚΟ ΣΩΜΑ ΑΣΦΑΛΕΙΑΣ (ΣΗΜΑΝΣΗΣ ΟΔΕΥΣΕΩΝ ΔΙΑΦΥΓΗΣ)–ΜΕ ΛΑΜΠΤΗΡΑ LED, ΜΕ ΕΝΔΕΙΞΗ ΠΟΡΕΙΑΣ ΔΙΠΛΗΣ ΟΨΗΣ ΤΡΟΦΟΔΟΤΟΥΜΕΝΟ ΑΠΟ ΣΥΣΣΩΡΕΥΤΕΣ Ni–Cd, ΑΝΑΡΤΗΜΕΝΟ ΣΤΗΝ ΟΡΟΦΗ

ΠΑΡΑΤΗΡΗΣΕΙΣ

- ΟΙ ΚΑΛΩΔΙΩΣΕΙΣ ΟΔΕΥΟΥΝ ΣΤΙΣ ΣΧΑΡΕΣ ΑΣΘΕΝΩΝ ΡΕΥΜΑΤΩΝ ΟΠΟΥ ΕΙΝΑΙ ΕΦΙΚΤΟ
- ΣΤΑ ΤΜΗΜΑΤΑ ΕΚΤΟΣ ΣΧΑΡΩΝ, ΤΑ ΚΑΛΩΔΙΑ ΟΔΕΥΟΥΝ ΕΝΤΟΣ ΣΩΛΗΝΩΝ ΚΑΤΑΛΛΗΛΗΣ ΔΙΑΜΕΤΡΟΥ, ΣΤΕΡΕΩΜΕΝΩΝ ΣΤΗΝ ΟΡΟΦΗ 'Η ΕΠΙΤΟΙΧΩΝ. ΓΙΑ ΤΑ ΚΟΜΒΙΑ ΟΙ ΣΩΛΗΝΕΣ ΘΑ ΕΙΝΑΙ ΕΝΣΩΜΑΤΩΜΕΝΟΙ ΣΤΟ ΣΟΒΑ.

ΕΚΔΟΣΗ/ ΗΜΕΡΟΜΗΝΙΑ	ΜΕΛΕΤΗΤΗΣ	ΟΜΑΔΑ ΜΕΛΕΤΗΣ	ΣΧΕΔΙΑΣΗ	ΕΛΕΓΧΟΣ	ΠΑΡΑΤΗΡΗΣΕΙΣ
06					
05					
04/14.03.18	Ι. ΜΑΚΑΤΣΩΡΗΣ Σ. ΛΙΒΑΔΑΣ	Φ. ΜΠΑΡΟΥΤΑΚΗΣ Φ. ΑΛΥΣΑΝΔΡΑΤΟΣ	Σ. ΚΛΑΔΟΠΟΥΛΟΥ	Ι. ΜΑΚΑΤΣΩΡΗΣ	ΠΑΡΑΤΗΡΗΣΕΙΣ ΥΠΗΡΕΣΙΑΣ
03/19.05.17	Ι. ΜΑΚΑΤΣΩΡΗΣ Σ. ΛΙΒΑΔΑΣ	Φ. ΜΠΑΡΟΥΤΑΚΗΣ Π. ΚΩΤΟΥΛΑΣ	Σ. ΚΛΑΔΟΠΟΥΛΟΥ Κ. ΚΟΝΤΗ	Ι. ΜΑΚΑΤΣΩΡΗΣ	ΤΡΟΠΟΠΟΙΗΣΗ ΜΕΛΕΤΗΣ ΛΟΓΩ ΑΛΛΑΓΗΣ ΧΡΗΣΗΣ
02/04.03.11	Α. ΣΤΑΜΑΤΟΠΟΥΛΟΥ Σ. ΛΙΒΑΔΑΣ	Δ. ΔΑΜΟΥΛΑΚΗΣ Α. ΓΙΑΛΚΕΤΣΗ	Σ. ΚΛΑΔΟΠΟΥΛΟΥ	Σ. ΛΙΒΑΔΑΣ	ΠΑΡΑΤΗΡΗΣΕΙΣ ΥΠΗΡΕΣΙΑΣ
01/17.09.10	Α. ΣΤΑΜΑΤΟΠΟΥΛΟΥ Σ. ΛΙΒΑΔΑΣ	Δ. ΔΑΜΟΥΛΑΚΗΣ Α. ΓΙΑΛΚΕΤΣΗ	Σ. ΚΛΑΔΟΠΟΥΛΟΥ	Σ. ΛΙΒΑΔΑΣ	ΥΠΟΒΟΛΗ ΜΕΛΕΤΗΣ ΕΦΑΡΜΟΓΗΣ

Το παρόν συνοδεύει την απόφαση της ΔΠΑΝΣΜ με αριθ. πρωτ.: ΥΠΠΟΑ/ΓΔΑΜΤΕ/ΔΠΑΝΣΜ/490548/504521
4361/14.11.2018

ΕΡΓΟΔΟΤΗΣ
ΔΗΜΟΣ ΠΑΤΡΕΩΝ - Δ/ΝΣΗ ΕΡΓΩΝ
ΕΡΓΟ
ΜΕΤΑΤΡΟΠΗ ΠΑΛΑΙΟΥ ΔΗΜΟΤΙΚΟΥ ΝΟΣΟΚΟΜΕΙΟΥ
ΣΕ ΕΚΘΕΣΙΑΚΟ - ΜΟΥΣΕΙΑΚΟ ΧΩΡΟ
ΣΤΑΔΙΟ ΜΕΛΕΤΗΣ
ΜΕΛΕΤΗ ΕΦΑΡΜΟΓΗΣ - ΗΛΕΚΤΡΟΜΗΧΑΝΟΛΟΓΙΚΑ

ΘΕΜΑ ΣΧΕΔΙΟΥ

ΤΜΗΜΑ Α4
ΚΑΤΟΨΗ ΣΤΑΘΜΗΣ +69,11
ΕΝΕΡΓΗΤΙΚΗ ΠΥΡΟΠΡΟΣΤΑΣΙΑ
ΠΥΡΑΝΙΧΝΕΥΣΗ

ΜΑΡΤΙΟΣ 2018

ΚΛΙΜΑΚΑ
1:50

ΚΩΔΙΚΟΣ ΕΡΓΟΥ
05354

ΑΡΙΘΜΟΣ ΣΧΕΔΙΟΥ
ΠΡΧ-03.4

ΜΕΛΕΤΗ ΕΡΓΟΥ

ΑΡΧΙΤΕΚΤΟΝΙΚΗ ΜΕΛΕΤΗ	• ΙΩΑΝΝΗΣ ΒΕΝΤΟΥΡΑΚΗΣ
ΕΙΔΙΚΗ ΑΡΧΙΤΕΚΤΟΝΙΚΗ ΜΕΛΕΤΗ	• ΒΕΤΑΠΛΑΝ Α.Ε.Μ.
ΣΤΑΤΙΚΗ ΜΕΛΕΤΗ	• ΔΟΜΗ Α.Ε.
Η/Μ ΜΕΛΕΤΗ	• TEAM Μ-Η Α.Ε.

ΑΡΙΣΤΟΔΗΜΟΥ 1, 10676 ΑΘΗΝΑ,ΤΗΛ.210-7250196, FAX: 210-7239568

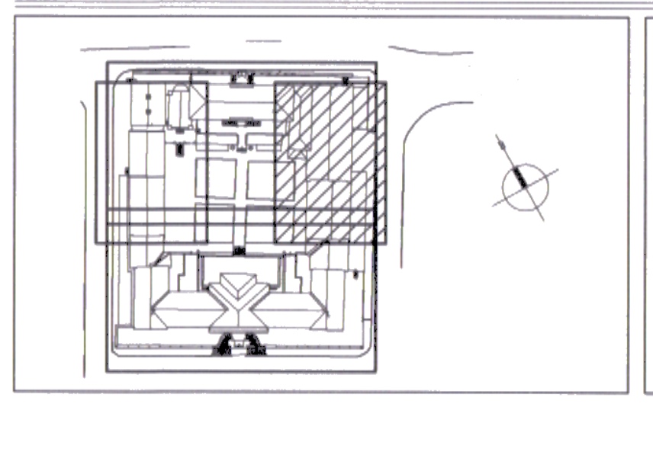

ΥΠΟΓΡΑΦΗ ΚΑΙ ΣΦΡΑΓΙΔΑ ΜΕΛΕΤΗΤΗ

TEAM Μ-Η
ΣΥΜΒΟΥΛΟΙ ΜΗΧΑΝΙΚΟΙ
ΑΝΩΝΥΜΗ ΕΤΑΙΡΕΙΑ
ΖΩΝΑΡΑ 10 • ΑΘΗΝΑ Τ.Κ. 114 72
ΑΡ. ΦΑΚ.: 677355
ΑΦΜ: 095185811 • ΔΟΥ ΦΑΕ ΑΘΗΝΩΝ
ΤΗΛ.: 210 644 6644 • FAX: 210 644 1860

ΣΤΑΥΡΟΣ ΓΡ. ΛΙΒΑΔΑΣ
ΔΙΠΛ. ΜΗΧΑΝΟΛΟΓΟΣ-ΗΛΕΚΤΡΟΛΟΓΟΣ
ΕΘΝΙΚΟΥ ΜΕΤΣΟΒΙΟΥ ΠΟΛΥΤΕΧΝΕΙΟΥ
ΜΕΛΟΣ Τ.Ε.Ε. • ΑΡΙΘΜΟΣ ΜΗΤΡΩΟΥ: 18020
ΖΩΝΑΡΑ 10 • ΑΘΗΝΑ 114 72 • ΤΗΛ.: 210 6446644
ΑΦΜ: 010173809 • ΔΟΥ: Ι' ΑΘΗΝΩΝ