ΕΠΙΣΗΜΟ ΑΝΤΙΓΡΑΦΟ
Αριθ. Πρωτοκ.: 42/2324
Αριθμός πράξης: 42/2023
Ημερομηνία: 30-01-2023
https://geo.itia.ntua.gr/el/docs/forms/searchform/

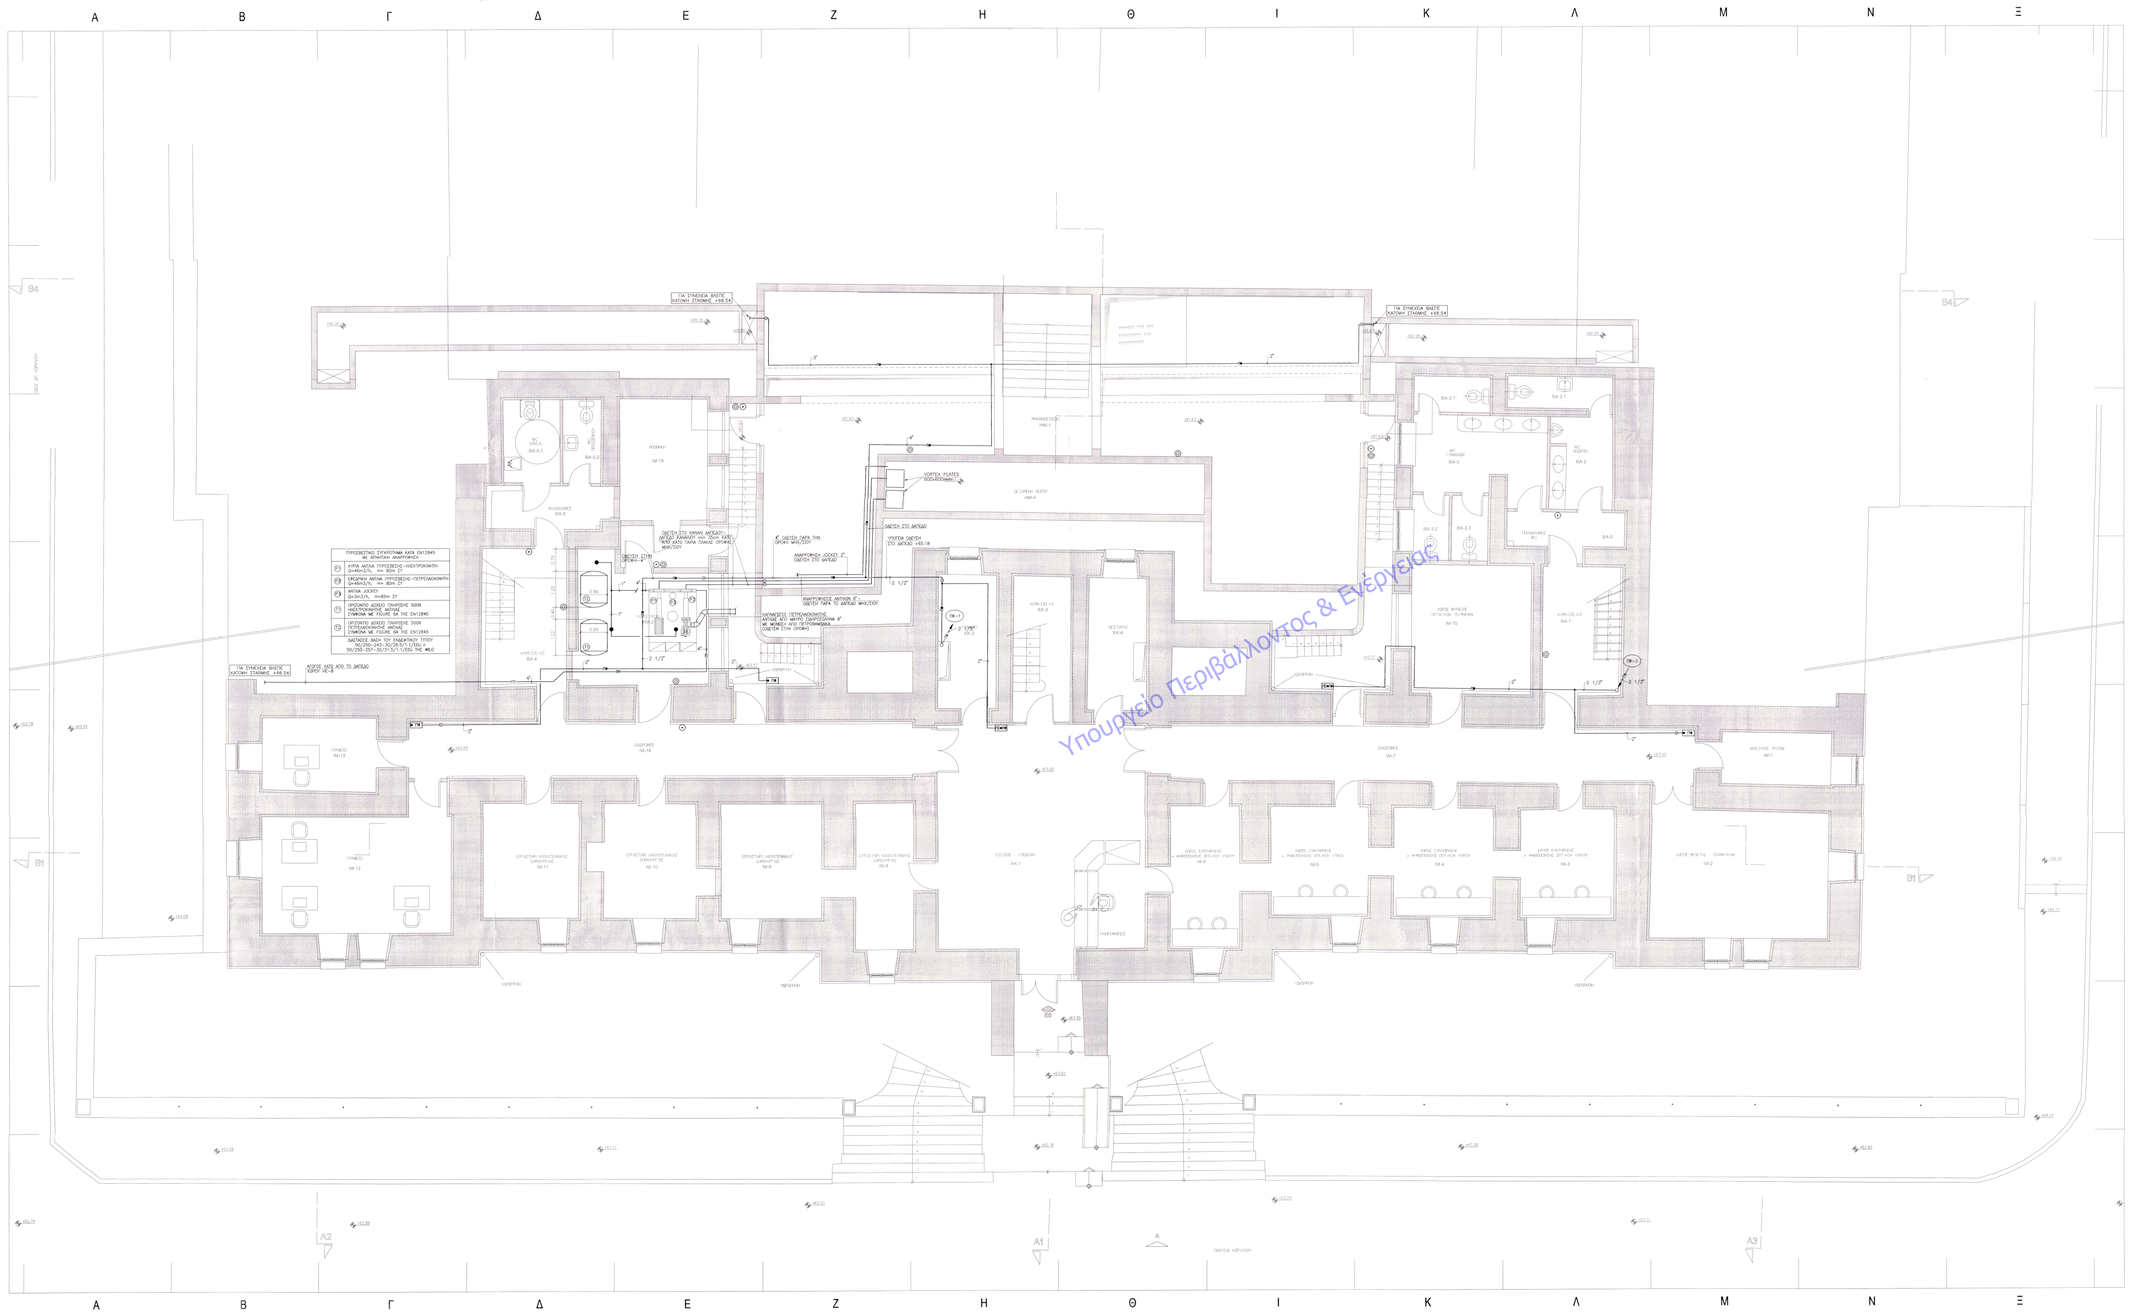
ΓΙΑ ΣΥΝΕΧΕΙΑ ΒΛΕΠΕ ΚΑΤΟΨΗ ΣΤΑΘΜΗΣ +66.54
ΓΙΑ ΣΥΝΕΧΕΙΑ ΒΛΕΠΕ ΚΑΤΟΨΗ ΣΤΑΘΜΗΣ +66.54
ΚΟΡΩΝΙΣ ΑΠΟ ΤΟ ΔΙΚΤΥΟ
ΚΟΡΥΦ. ΚΕ-8
ΠΥΡΟΣΒΕΣΤΙΚΟ ΣΥΓΚΡΟΤΗΜΑ ΚΑΤΑ EN12845 ΜΕ ΑΡΙΘΜΗΤΙΚΑ ΑΝΑΦΟΡΙΚΑ:
Α ΚΥΡΙΑ ΑΝΤΛΙΑ ΠΥΡΟΣΒΕΣΗΣ–ΗΛΕΚΤΡΟΚΙΝΗΤΗ Q=48m3/h, H= 80m ΣΤ
Β ΕΦΕΔΡΕΥΟΥ ΑΝΤΛΙΑ ΠΥΡΟΣΒΕΣΗΣ–ΠΕΤΡΕΛΑΙΟΚΙΝΗΤΗ Q=48m3/h, H= 80m ΣΤ
Γ ΑΝΤΛΙΑ ΔΟΚΙΜΗΣ Q=3m3/h, H=80m ΣΤ
Δ ΟΡΙΖΟΝΤΙΟ ΔΟΧΕΙΟ ΠΙΕΣΗΣΗΣ 500lt ΗΛΕΚΤΡΟΚΙΝΗΤΗΣ ΑΝΤΛΙΑΣ ΣΥΜΦΩΝΑ ΜΕ FIGURE 6A ΤΗΣ EN12845
Ε ΟΡΙΖΟΝΤΙΟ ΔΟΧΕΙΟ ΠΙΕΣΗΣΗΣ 500lt ΠΕΤΡΕΛΑΙΟΚΙΝΗΤΗΣ ΑΝΤΛΙΑΣ ΣΥΜΦΩΝΑ ΜΕ FIGURE 6A ΤΗΣ EN12845
ΔΙΚΤΥΟ ΠΥΡΟΣΒΕΣΗΣ ΤΥΠΟΥ 50/250-257-1x21.5/1.1 ΥΠΟ Η 50/250-257-1x21.5/1.1 / 1/32 ΤΗΣ ΜΕΛΕΤΗ
ΥΔΡΑΝΤΙΟ
ΓΥΜΝΑΣΙΟ
ΕΡΓΑΣΤΗΡΙΑ ΛΑΧΑΝΟΚΗΠΟΥ (ΛΑΧΑΝΟΚΗΠΟΣ)
ΕΡΓΑΣΤΗΡΙΑ ΛΑΧΑΝΟΚΗΠΟΥ (ΛΑΧΑΝΟΚΗΠΟΣ)
ΕΡΓΑΣΤΗΡΙΑ ΛΑΧΑΝΟΚΗΠΟΥ (ΛΑΧΑΝΟΚΗΠΟΣ)
ΕΡΓΑΣΤΗΡΙΑ ΛΑΧΑΝΟΚΗΠΟΥ (ΛΑΧΑΝΟΚΗΠΟΣ)
ΧΩΡΟΣ ΣΥΝΑΘΡΟΙΣΗΣ – ΗΜΙΚΥΚΛΙΟΥ ΣΤΟ ΛΟΥΤΡΟ ΥΓΙΕΙΝΗΣ