

ΣΥΜΒΟΛΙΣΜΟΣ ΠΥΡΟΠΡΟΣΤΑΣΙΑΣ

- Π01 ΠΥΡΑΝΤΙΣΤΑΣΗ ΚΑΤΑΣΚΕΥΗ ΜΕ ΔΕΚΤΗ ΠΥΡΑΝΤΙΣΤΑΣΗΣ ΔΟΜΙΚΩΝ ΣΤΟΙΧΕΙΩΝ 60"
- Π02 ΜΕΓΕΤΗ ΑΠΟΣΤΑΣΗ ΑΠΡΟΣΤΑΣΙΤΗΣ ΔΙΑΦΥΤΗΣ ≤ 60
- Π03 ΠΥΡΑΝΤΙΣΤΑΣΗ ΚΟΥΦΩΜΑ ΜΕ ΔΕΚΤΗ ΠΥΡΑΝΤΙΣΤΑΣΗΣ 60"
- Π04 ΠΥΡΑΝΤΙΣΤΑΣΗ ΚΟΥΦΩΜΑ ΜΕ ΔΕΚΤΗ ΠΥΡΑΝΤΙΣΤΑΣΗΣ 60" ΜΕ ΕΞΟΦΛΙΣΜΟ ΠΑΝΚΟΥ Η Ή ΧΩΡΙΣ ΣΥΣΤΗΜΑ ΚΑΘΕΔΜΑΤΟΣ
- Π05 ΠΥΡΑΝΤΙΣΤΑΣΗ ΚΟΥΦΩΜΑ ΜΕ ΔΕΚΤΗ ΠΥΡΑΝΤΙΣΤΑΣΗΣ 60" ΜΕ ΕΞΟΦΛΙΣΜΟ ΠΑΝΚΟΥ Η Ή ΧΩΡΙΣ ΣΥΣΤΗΜΑ ΚΑΘΕΔΜΑΤΟΣ

Ε.Χ. ΕΝΔΕΙΧΗ ΕΠΙΚΑΥΣΤΩΝ ΧΩΡΩΝ

ΕΞΟΔΟΣ ΚΙΝΔΥΝΟΥ 03
ΔΙΑΦΥΤΩΣΙΑ ΑΣΦΑΛΕΙΑ 2
ΔΙΑΦΥΤΩΣΙΑ ΠΑΝΟΣ 0.30
ΠΡΟΣΤΑΣΙΑ ΠΑΝΟΣ 0.30

ΕΞΟΔΟΣ ΚΙΝΔΥΝΟΥ 02
ΔΙΑΦΥΤΩΣΙΑ ΑΣΦΑΛΕΙΑ 2
ΔΙΑΦΥΤΩΣΙΑ ΠΑΝΟΣ 0.30
ΠΡΟΣΤΑΣΙΑ ΠΑΝΟΣ 0.30

ΤΕΛΙΚΗ ΕΞΟΔΟΣ 01
ΔΙΑΦΥΤΩΣΙΑ ΑΣΦΑΛΕΙΑ 4
ΔΙΑΦΥΤΩΣΙΑ ΠΑΝΟΣ 0.30
ΠΡΟΣΤΑΣΙΑ ΠΑΝΟΣ 0.30

ΣΥΜΒΟΛΙΣΜΟΣ ΠΥΡΟΠΡΟΣΤΑΣΙΑΣ ΜΕ ΔΕΚΤΗ ΠΥΡΑΝΤΙΣΤΑΣΗΣ ΔΟΜΙΚΩΝ ΣΤΟΙΧΕΙΩΝ 60"

ΜΕΓΕΤΗ ΑΠΟΣΤΑΣΗ ΑΠΡΟΣΤΑΣΙΤΗΣ ΔΙΑΦΥΤΗΣ ≤ 60

ΠΥΡΑΝΤΙΣΤΑΣΗ ΚΟΥΦΩΜΑ ΜΕ ΔΕΚΤΗ ΠΥΡΑΝΤΙΣΤΑΣΗΣ 60"


ΠΥΡΑΝΤΙΣΤΑΣΗ ΚΟΥΦΩΜΑ ΜΕ ΔΕΚΤΗ ΠΥΡΑΝΤΙΣΤΑΣΗΣ 60" ΜΕ ΕΞΟΦΛΙΣΜΟ ΠΑΝΚΟΥ Η Ή ΧΩΡΙΣ ΣΥΣΤΗΜΑ ΚΑΘΕΔΜΑΤΟΣ

ΠΥΡΑΝΤΙΣΤΑΣΗ ΚΟΥΦΩΜΑ ΜΕ ΔΕΚΤΗ ΠΥΡΑΝΤΙΣΤΑΣΗΣ 60" ΜΕ ΕΞΟΦΛΙΣΜΟ ΠΑΝΚΟΥ Η Ή ΧΩΡΙΣ ΣΥΣΤΗΜΑ ΚΑΘΕΔΜΑΤΟΣ

ΕΝΔΕΙΧΗ ΕΠΙΚΑΥΣΤΩΝ ΧΩΡΩΝ

ΕΞΟΔΟΣ ΚΙΝΔΥΝΟΥ - ΤΕΛΙΚΗ ΕΞΟΔΟΣ

ΠΥΡΟΠΡΟΣΤΑΣΙΕΜΕΝΗ ΟΔΟΣ ΔΙΑΦΥΤΗΣ ΜΕ ΔΕΚΤΗ ΠΥΡΑΝΤΙΣΤΑΣΗΣ ΔΟΜΙΚΩΝ ΣΤΟΙΧΕΙΩΝ 60"

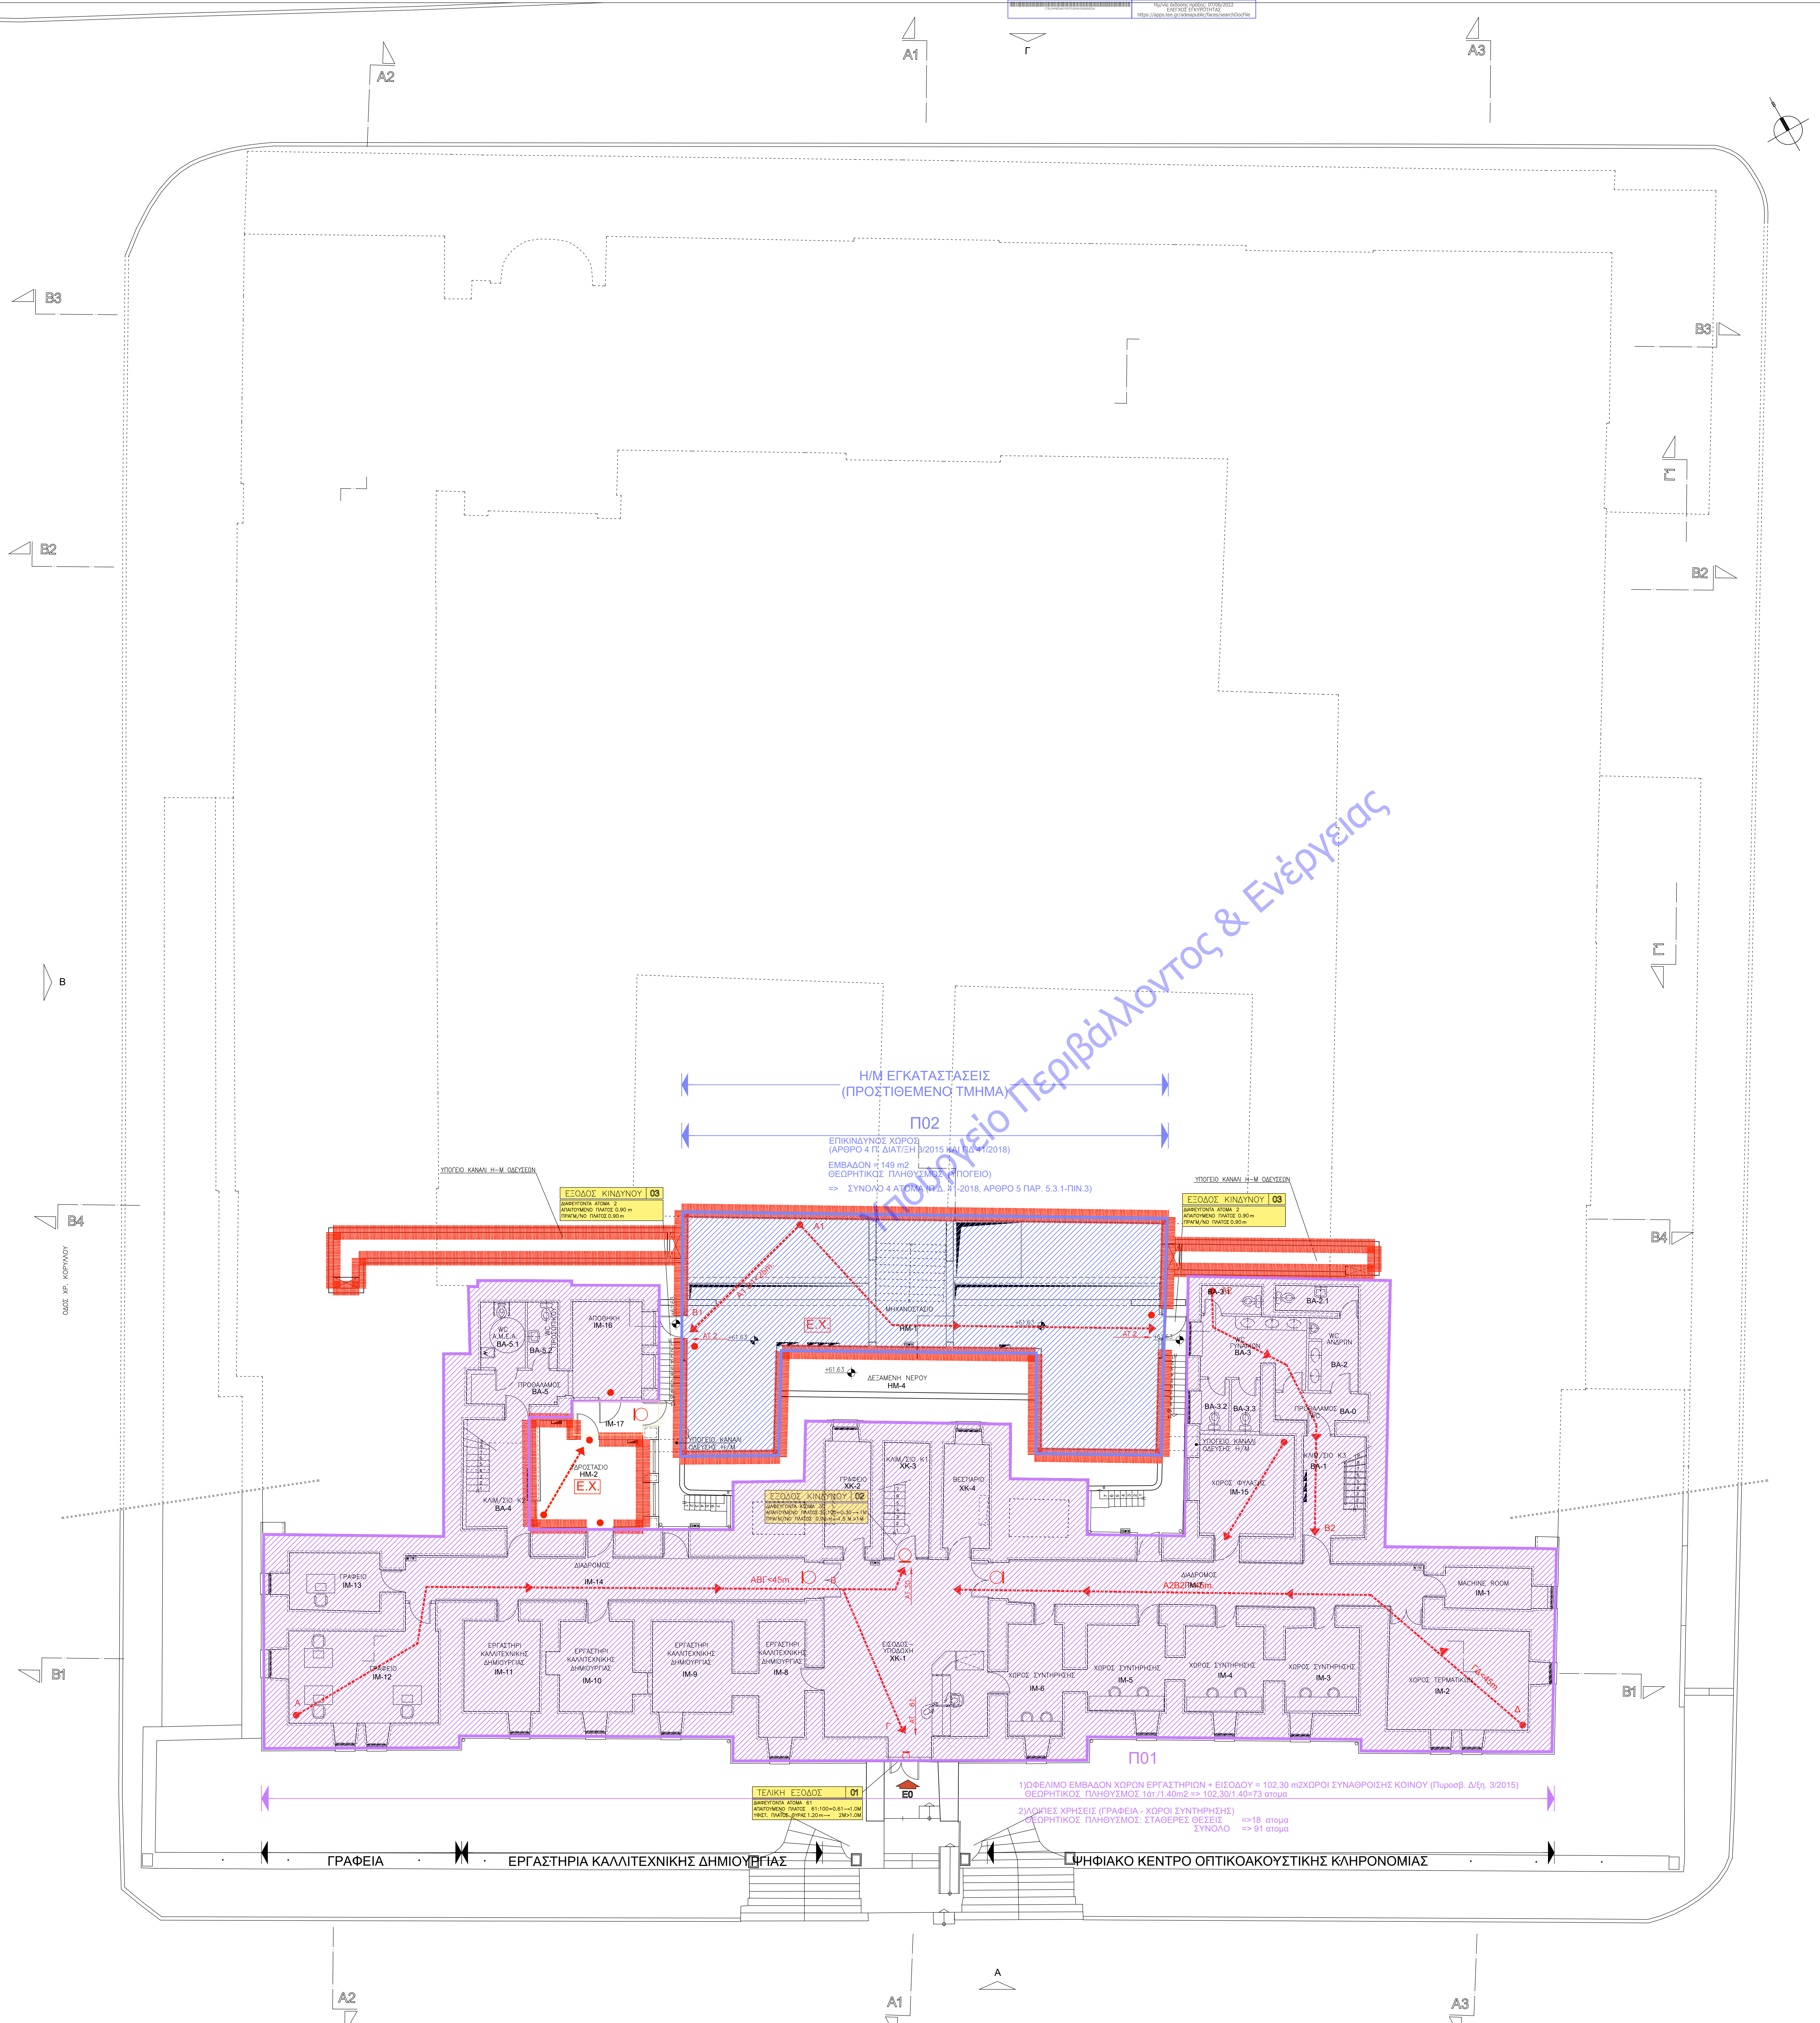

06					
05					
04					
03/14.01.19	Ε. ΒΕΝΤΟΥΡΑΝΗΣ	Ε. ΚΟΥΦΩΜΑ	Α. ΚΥΖΗ	Ι. ΒΕΝΤΟΥΡΑΝΗΣ	
02/19.05.17	Ε. ΒΕΝΤΟΥΡΑΝΗΣ	Ε. ΚΟΥΦΩΜΑ	Α. ΚΥΖΗ	Ι. ΒΕΝΤΟΥΡΑΝΗΣ	ΠΡΟΣΤΑΣΙΑ ΜΕΤΕΤΙΣ
01/17.09.10	Ε. ΒΕΝΤΟΥΡΑΝΗΣ	Ε. ΚΟΥΦΩΜΑ	Α. ΚΥΖΗ	Ι. ΒΕΝΤΟΥΡΑΝΗΣ	ΜΕΤΕΤΙΣ ΕΦΑΡΜΟΓΗΣ
ΕΡΓΑΣΤΗΡΙΟ	ΜΕΛΕΤΗΤΗΣ	ΥΠΟΛΟΓΙΣΤΗΣ	ΣΧΕΔΙΑΣΗ	ΕΛΕΓΧΟΣ	ΠΑΡΑΤΗΡΗΣΙΣ

ΕΡΓΟΣΤΗ
ΔΗΜΟΣ ΠΑΤΡΕΩΝ - Δ/ΣΗ ΕΡΓΩΝ
ΕΡΓΟ
ΜΕΤΑΤΡΟΠΗ ΠΑΛΑΙΟΥ ΔΗΜΟΤΙΚΟΥ ΝΟΣΟΚΟΜΕΙΟΥ
ΣΤΟ ΕΚΘΕΣΙΑΚΟ - ΜΟΥΣΕΙΑΚΟ ΧΩΡΟ
ΣΤΑΔΙΟ ΜΕΛΕΤΗΣ
ΜΕΛΕΤΗ ΕΦΑΡΜΟΓΗΣ - ΑΡΧΙΤΕΚΤΟΝΙΚΑ

ΘΕΜΑ ΣΧΕΔΙΟΥ: ΜΑΪΟΣ 2017

ΜΕΛΕΤΗ ΠΑΘΗΤΙΚΗΣ ΠΥΡΟΠΡΟΣΤΑΣΙΑΣ
ΚΑΤΟΨΗ ΣΤΑΘΜΗΣ +63.65 (ΥΠΟΓΕΙΟΥ)

ΚΑΜΑΚΑ 1:100
ΚΩΔΙΚΟΣ ΕΡΓΟΥ A 515e
ΑΡΙΘΜΟΣ ΣΧΕΔΙΟΥ Πκ-01

ΜΕΛΕΤΗ ΕΡΓΟΥ
ΑΡΧΙΤΕΚΤΟΝΙΚΗ ΜΕΛΕΤΗ
ΕΔΩΚΗ ΑΡΧΙΤΕΚΤΟΝΙΚΗ ΜΕΛΕΤΗ
ΣΤΑΤΙΚΗ ΜΕΛΕΤΗ
Η/Μ ΜΕΛΕΤΗ

ΙΩΑΝΝΗΣ ΒΕΝΤΟΥΡΑΝΗΣ
ΒΕΝΤΟΥΡΑΝΗΣ Α.Ε.Μ.
ΔΩΜΗ Ο.Ε. Σ. ΣΤΑΘΟΠΟΛΕΩΣ - Κ. ΦΑΡΩΣ ΚΑΙ ΙΑ
ΤΕΑΜ Μ-Η Α.Ε.

ΑΡΙΘΜΟΣ 1, 10676 ΑΘΗΝΑ, ΤΗΛ. 210-7250196, FAX: 210-7239568

ΥΠΟΓΡΑΦΗ ΚΑΙ ΣΦΡΑΓΙΣΤΕΛΕΣΤΗ
ΒΕΝΤΟΥΡΑΝΗΣ - ΤΑΒΑΝΟΠΟΥΛΟΣ
Α.Ε.Μ.
ΑΡΧΙΤΕΚΤΟΝΙΚΗ Α.Ε.Μ.
ΑΡΧΙΤΕΚΤΟΝΙΚΗ Α.Ε.Μ.
ΑΡΧΙΤΕΚΤΟΝΙΚΗ Α.Ε.Μ.
ΑΡΧΙΤΕΚΤΟΝΙΚΗ Α.Ε.Μ.

ΙΩΑΝΝΗΣ Ν. ΒΕΝΤΟΥΡΑΝΗΣ
ΔΙΠΛΩΜ. ΑΡΧΙΤΕΚΤΟΝΙΚΟΣ ΜΗΧΑΝΙΚΟΣ
ΕΘΝΙΚΟΥ ΜΕΤΕΤΕΛΕΙΟΥ ΠΟΛΥΤΕΧΝΕΙΟΥ
ΜΕΛΟΣ Τ.Ε.Ε. ΑΡΧΙΤΕΚΤΟΝΙΚΗΣ 15376
ΑΡΙΘΜΟΣ 1, 10676 ΑΘΗΝΑ - ΤΗΛ. 210 7250196