

ΣΥΜΒΟΛΙΣΜΟΣ ΠΥΡΟΠΡΟΣΤΑΣΙΑΣ

- Π01 ΣΥΜΒΟΛΙΣΜΟΣ ΠΥΡΟΠΡΟΣΤΑΣΙΑΣ ΚΑΤΑΣΤΑΣΗΣ ΜΕ ΔΕΚΤΗ ΠΥΡΑΝΤΙΣΤΑΣΗΣ ΔΟΜΙΚΩΝ ΣΤΟΙΧΕΙΩΝ 60'
- Π02 ΜΕΓΕΤΗ ΑΠΟΣΤΑΣΗ ΑΠΡΟΣΤΑΣΙΑΣ ΔΙΑΦΥΓΗΣ (<math>L\_{60}</math>)
- Π03 ΠΥΡΑΝΤΙΚΟ ΚΟΥΦΟΜΑ ΜΕ ΔΕΚΤΗ ΠΥΡΑΝΤΙΣΤΑΣΗΣ 60'
- Π04 ΠΥΡΑΝΤΙΚΟ ΚΟΥΦΟΜΑ ΜΕ ΔΕΚΤΗ ΠΥΡΑΝΤΙΣΤΑΣΗΣ 60' ΜΕ ΕΞΟΦΛΙΣΜΟ ΠΑΝΙΚΟΥ Ή ΧΩΡΟΣ ΣΥΣΤΗΜΑ ΚΑΘΕΔΜΑΤΟΣ
- Π05 ΠΟΡΤΑ ΚΟΡΨ ΑΣΙΜΠΗΝ ΠΥΡΑΝΤΙΣΤΑΣΗΣ ΜΕ ΕΞΟΦΛΙΣΜΟ ΠΑΝΙΚΟΥ Ή ΧΩΡΟΣ ΣΥΣΤΗΜΑ ΚΑΘΕΔΜΑΤΟΣ
- E.K. ΕΞΩΔΟΣ ΕΠΙΚΛΙΝΟΥΣΑ ΧΩΡΩΝ
- EΞΩΔΟΣ ΚΙΝΗΤΟΥ 03 ΕΞΩΔΟΣ ΚΙΝΗΤΟΥ - ΤΕΛΗΣ ΕΞΩΔΟΣ
- EΞΩΔΟΣ ΚΙΝΗΤΟΥ 04 ΕΞΩΔΟΣ ΚΙΝΗΤΟΥ - ΤΕΛΗΣ ΕΞΩΔΟΣ
- EΞΩΔΟΣ ΚΙΝΗΤΟΥ 05 ΠΥΡΟΠΡΟΣΤΑΣΙΕΜΗ ΟΔΟΣ ΔΙΑΦΥΓΗΣ ΜΕ ΔΕΚΤΗ ΠΥΡΑΝΤΙΣΤΑΣΗΣ ΔΟΜΙΚΩΝ ΣΤΟΙΧΕΙΩΝ 60'

ΣΥΜΒΟΛΙΣΜΟΣ ΠΥΡΟΠΡΟΣΤΑΣΙΑΣ ΚΑΤΑΣΤΑΣΗΣ ΜΕ ΔΕΚΤΗ ΠΥΡΑΝΤΙΣΤΑΣΗΣ ΔΟΜΙΚΩΝ ΣΤΟΙΧΕΙΩΝ 60'

ΜΕΓΕΤΗ ΑΠΟΣΤΑΣΗ ΑΠΡΟΣΤΑΣΙΑΣ ΔΙΑΦΥΓΗΣ (<math>L\_{60}</math>)

ΠΥΡΑΝΤΙΚΟ ΚΟΥΦΟΜΑ ΜΕ ΔΕΚΤΗ ΠΥΡΑΝΤΙΣΤΑΣΗΣ 60'


ΠΥΡΑΝΤΙΚΟ ΚΟΥΦΟΜΑ ΜΕ ΔΕΚΤΗ ΠΥΡΑΝΤΙΣΤΑΣΗΣ 60' ΜΕ ΕΞΟΦΛΙΣΜΟ ΠΑΝΙΚΟΥ Ή ΧΩΡΟΣ ΣΥΣΤΗΜΑ ΚΑΘΕΔΜΑΤΟΣ

ΠΟΡΤΑ ΚΟΡΨ ΑΣΙΜΠΗΝ ΠΥΡΑΝΤΙΣΤΑΣΗΣ ΜΕ ΕΞΟΦΛΙΣΜΟ ΠΑΝΙΚΟΥ Ή ΧΩΡΟΣ ΣΥΣΤΗΜΑ ΚΑΘΕΔΜΑΤΟΣ

ΕΞΩΔΟΣ ΕΠΙΚΛΙΝΟΥΣΑ ΧΩΡΩΝ

ΕΞΩΔΟΣ ΚΙΝΗΤΟΥ - ΤΕΛΗΣ ΕΞΩΔΟΣ

ΠΥΡΟΠΡΟΣΤΑΣΙΕΜΗ ΟΔΟΣ ΔΙΑΦΥΓΗΣ ΜΕ ΔΕΚΤΗ ΠΥΡΑΝΤΙΣΤΑΣΗΣ ΔΟΜΙΚΩΝ ΣΤΟΙΧΕΙΩΝ 60'

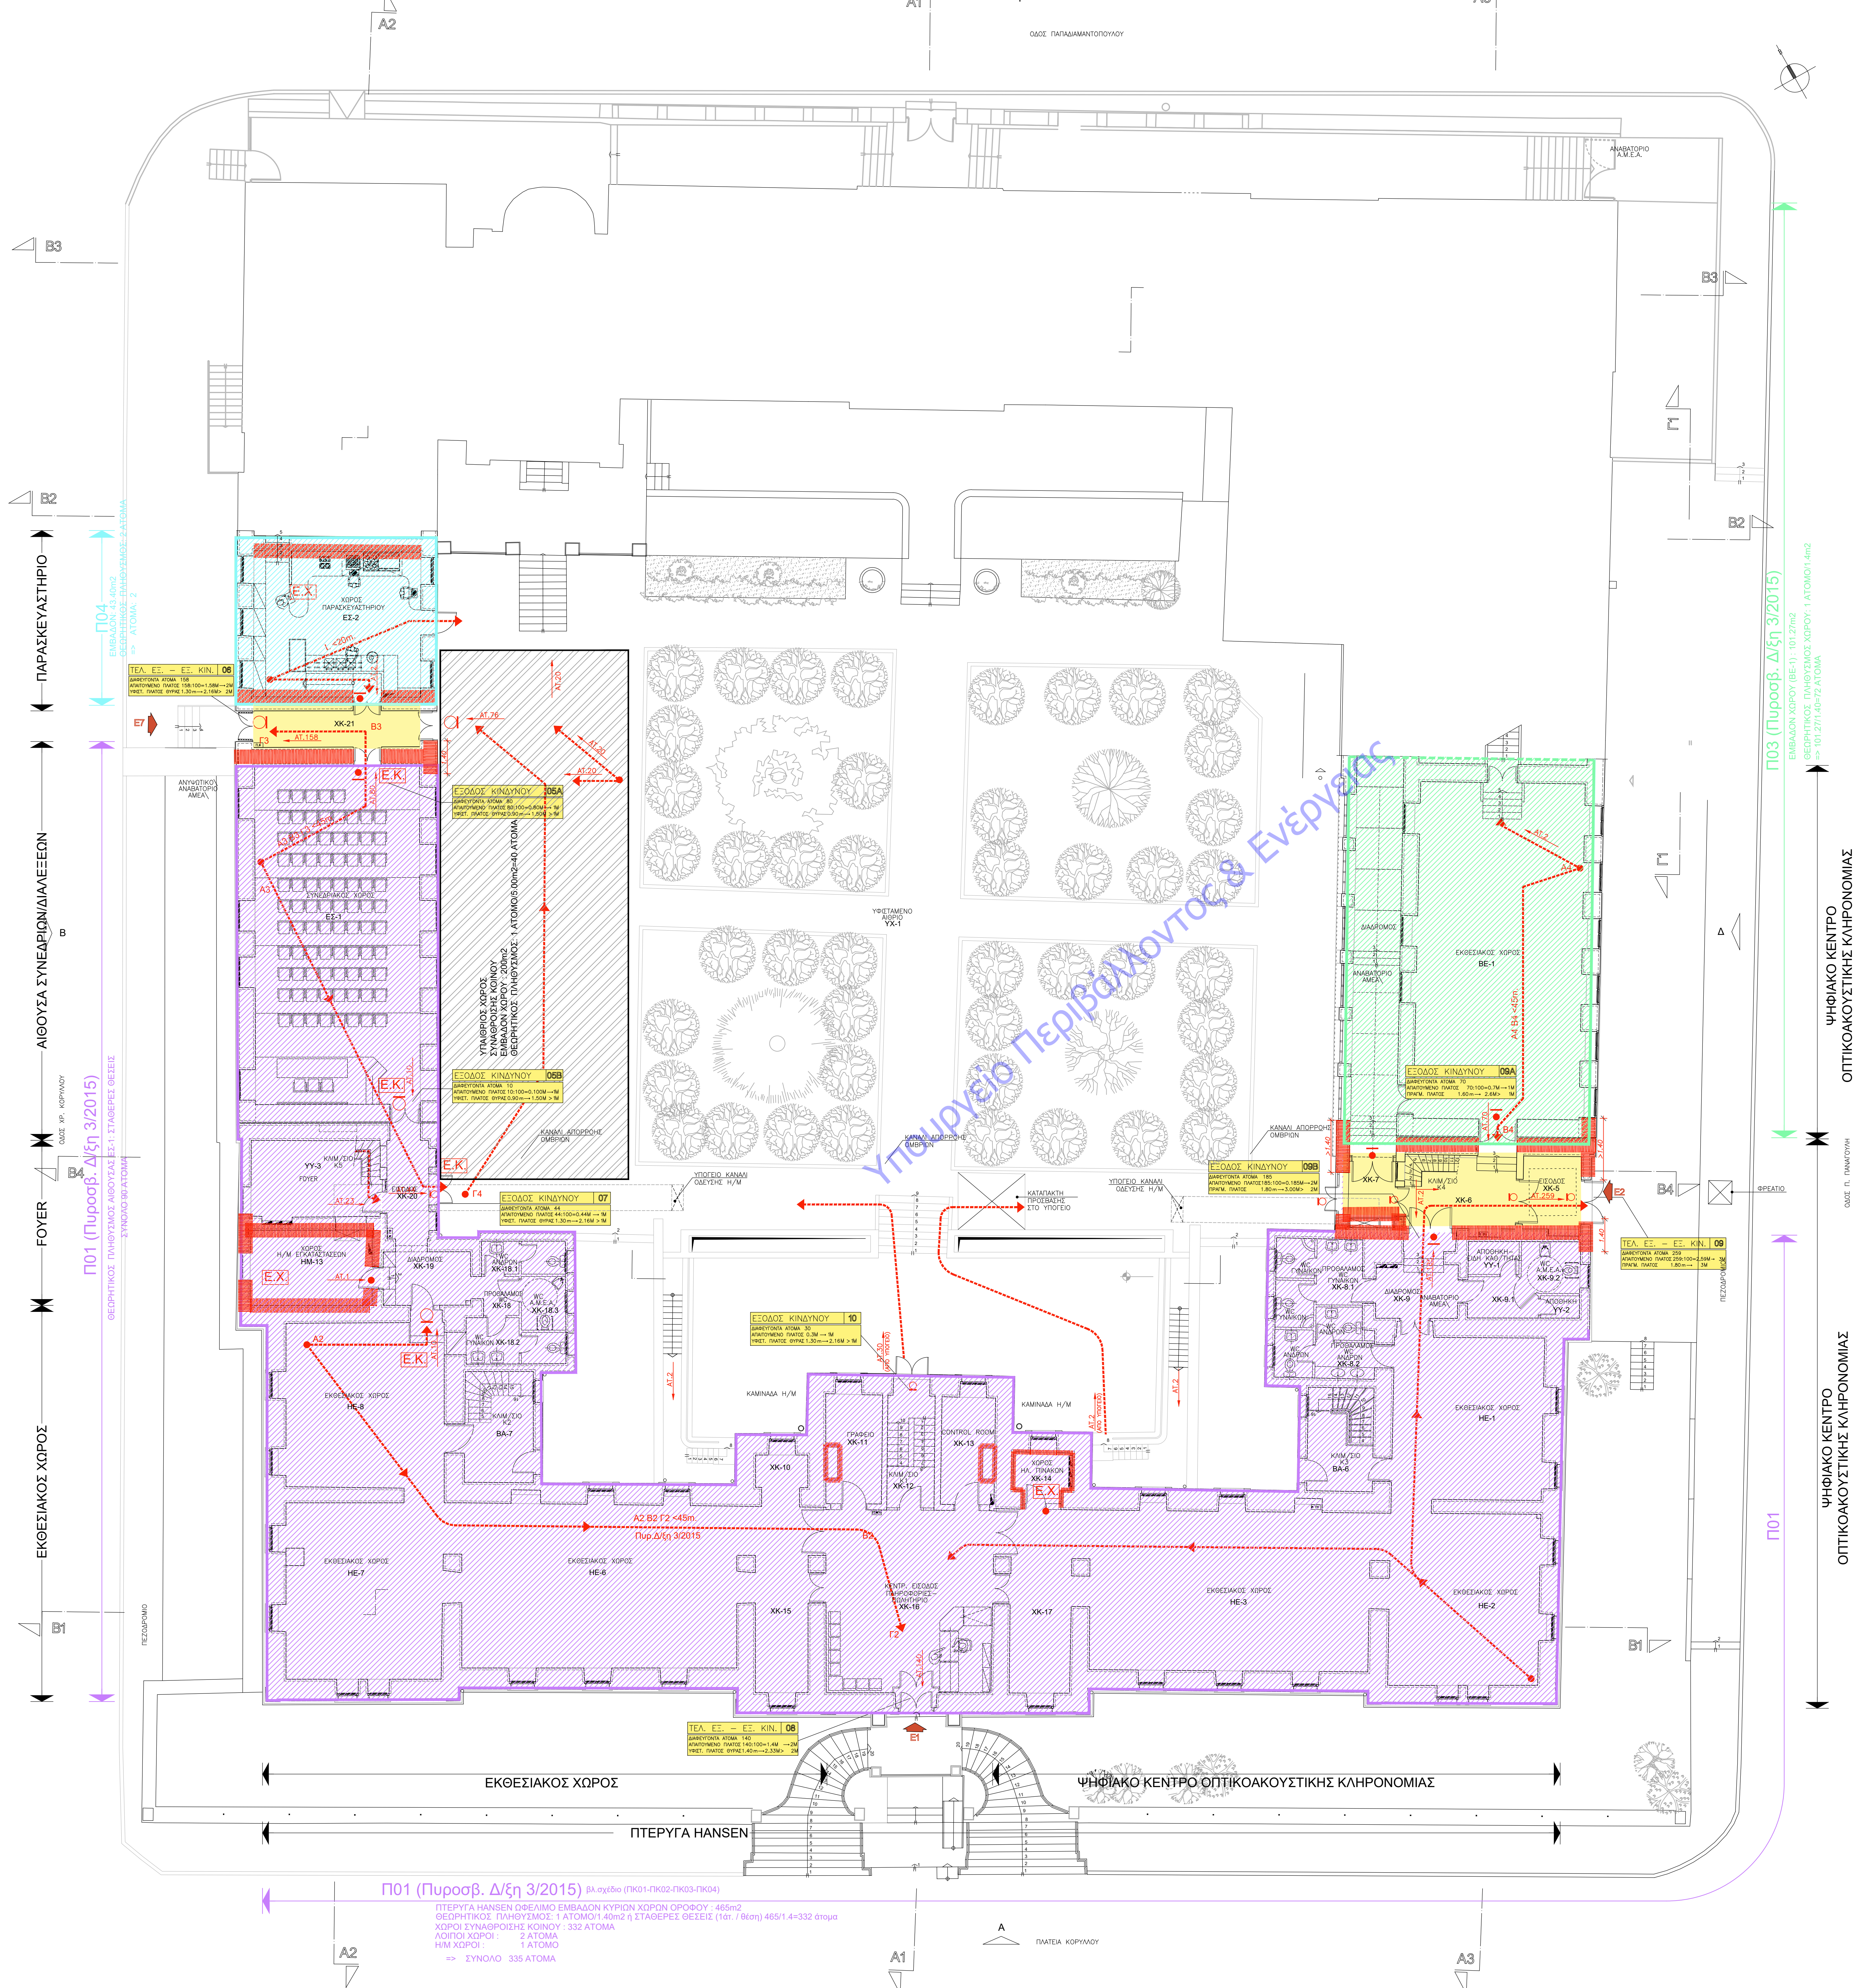

06					
05					
04					
03/14.01.19	Ι. ΒΕΝΤΟΥΡΑΚΗΣ	Ε. ΚΟΥΚΟΥΛΗ	Α. ΚΥΖΗ	Ι. ΒΕΝΤΟΥΡΑΚΗΣ	
02/19.05.17	Ι. ΒΕΝΤΟΥΡΑΚΗΣ	Ε. ΚΟΥΚΟΥΛΗ	Α. ΚΥΖΗ	Ι. ΒΕΝΤΟΥΡΑΚΗΣ	ΠΡΟΤΥΠΟΝ ΜΕΛΕΤΗΣ
01/17.09.10	Ι. ΒΕΝΤΟΥΡΑΚΗΣ	Ε. ΚΟΥΚΟΥΛΗ	Α. ΚΥΖΗ	Ι. ΒΕΝΤΟΥΡΑΚΗΣ	ΠΡΟΤΥΠΟΝ ΜΕΛΕΤΗΣ
ΕΡΓΑΣΙΑ	ΜΕΛΕΤΗΤΗΣ	ΥΠΗΡΕΤΙΑ	ΣΧΕΔΙΑΚΗ	ΠΑΡΑΤΗΡΗΣΙΣ	

ΕΡΓΟΣΤΑΣΙΑ  
 ΔΗΜΟΣ ΠΑΤΡΕΩΝ - Δ/ΝΣΗ ΕΡΓΩΝ  
 ΕΡΓΟ  
 ΜΕΤΑΤΡΟΠΗ ΠΑΛΑΙΟΥ ΔΗΜΟΤΙΚΟΥ ΝΟΣΟΚΟΜΕΙΟΥ  
 ΣΤΟ ΕΚΘΕΣΙΑΚΟ - ΜΟΥΣΕΙΑΚΟ ΧΩΡΟ

ΣΤΑΔΙΟ ΜΕΛΕΤΗΣ  
 ΜΕΛΕΤΗ ΕΦΑΡΜΟΓΗΣ - ΑΡΧΙΤΕΚΤΟΝΙΚΑ

ΘΕΜΑ ΣΧΕΔΙΟΥ: ΜΑΪΟΣ 2017

**ΜΕΛΕΤΗ ΠΑΘΗΤΙΚΗΣ ΠΥΡΟΠΡΟΣΤΑΣΙΑΣ ΚΑΤΟΨΗ ΣΤΑΘΜΗΣ +66.54** ΚΑΜΑΚΑ 1:100

ΜΕΛΕΤΗ ΕΡΓΟΥ ΚΩΔΙΚΟΣ ΕΡΓΟΥ Α 515ε

ΑΡΙΘΜΟΣ ΣΧΕΔΙΟΥ Πκ-02

ΜΕΛΕΤΗ ΕΡΓΟΥ  
 ΑΡΧΙΤΕΚΤΟΝΙΚΗ ΜΕΛΕΤΗ • ΙΩΑΝΝΗΣ ΒΕΝΤΟΥΡΑΚΗΣ  
 ΕΙΔΙΚΗ ΑΡΧΙΤΕΚΤΟΝΙΚΗ ΜΕΛΕΤΗ • ΒΕΛΗΜΑΝ Α.Ε.Μ.  
 ΣΤΑΤΙΚΗ ΜΕΛΕΤΗ • ΔΩΝΗ Ο.Ε. Ξ. ΣΤΑΘΟΥΠΟΛΟΣ - Κ. ΦΑΡΦΟΣ ΚΑΙ Ι.ΔΑ.  
 Η/Μ ΜΕΛΕΤΗ • ΤΕΑΜ Μ-Η Α.Ε.

ΑΡΙΘΜΟΣ ΗΥ, 1 0676 ΑΘΗΝΑ, ΤΗΛ 210-7250196, FAX: 210-7239568

ΥΠΟΓΡΑΦΗ ΚΑΙ ΣΤΥΛΟΓΡΑΦΟΙ  
 ΙΩΑΝΝΗΣ Ν. ΒΕΝΤΟΥΡΑΚΗΣ  
 ΔΙΠΛΩΜ. ΑΡΧΙΤΕΚΤΟΝΙΚΟ ΜΗΧΑΝΙΚΟΣ  
 ΕΙΔΙΚΟΥ ΜΕΤΕΩΝΟΥ ΠΟΛΥΤΕΧΝΕΙΟΥ  
 ΜΕΛΟΣ Τ.Ε.Ε. ΑΡΧΙΘΕΩΝ ΜΗΧΗΡΟΥ: 15376  
 ΑΡΙΘΜΟΣ ΗΥ, 1 0676 ΑΘΗΝΑ - ΤΗΛ: 210 7239568

Υπουργείο Περιβάλλοντος & Ενέργειας