


Υπουργείο Περιβάλλοντος & Ενέργειας

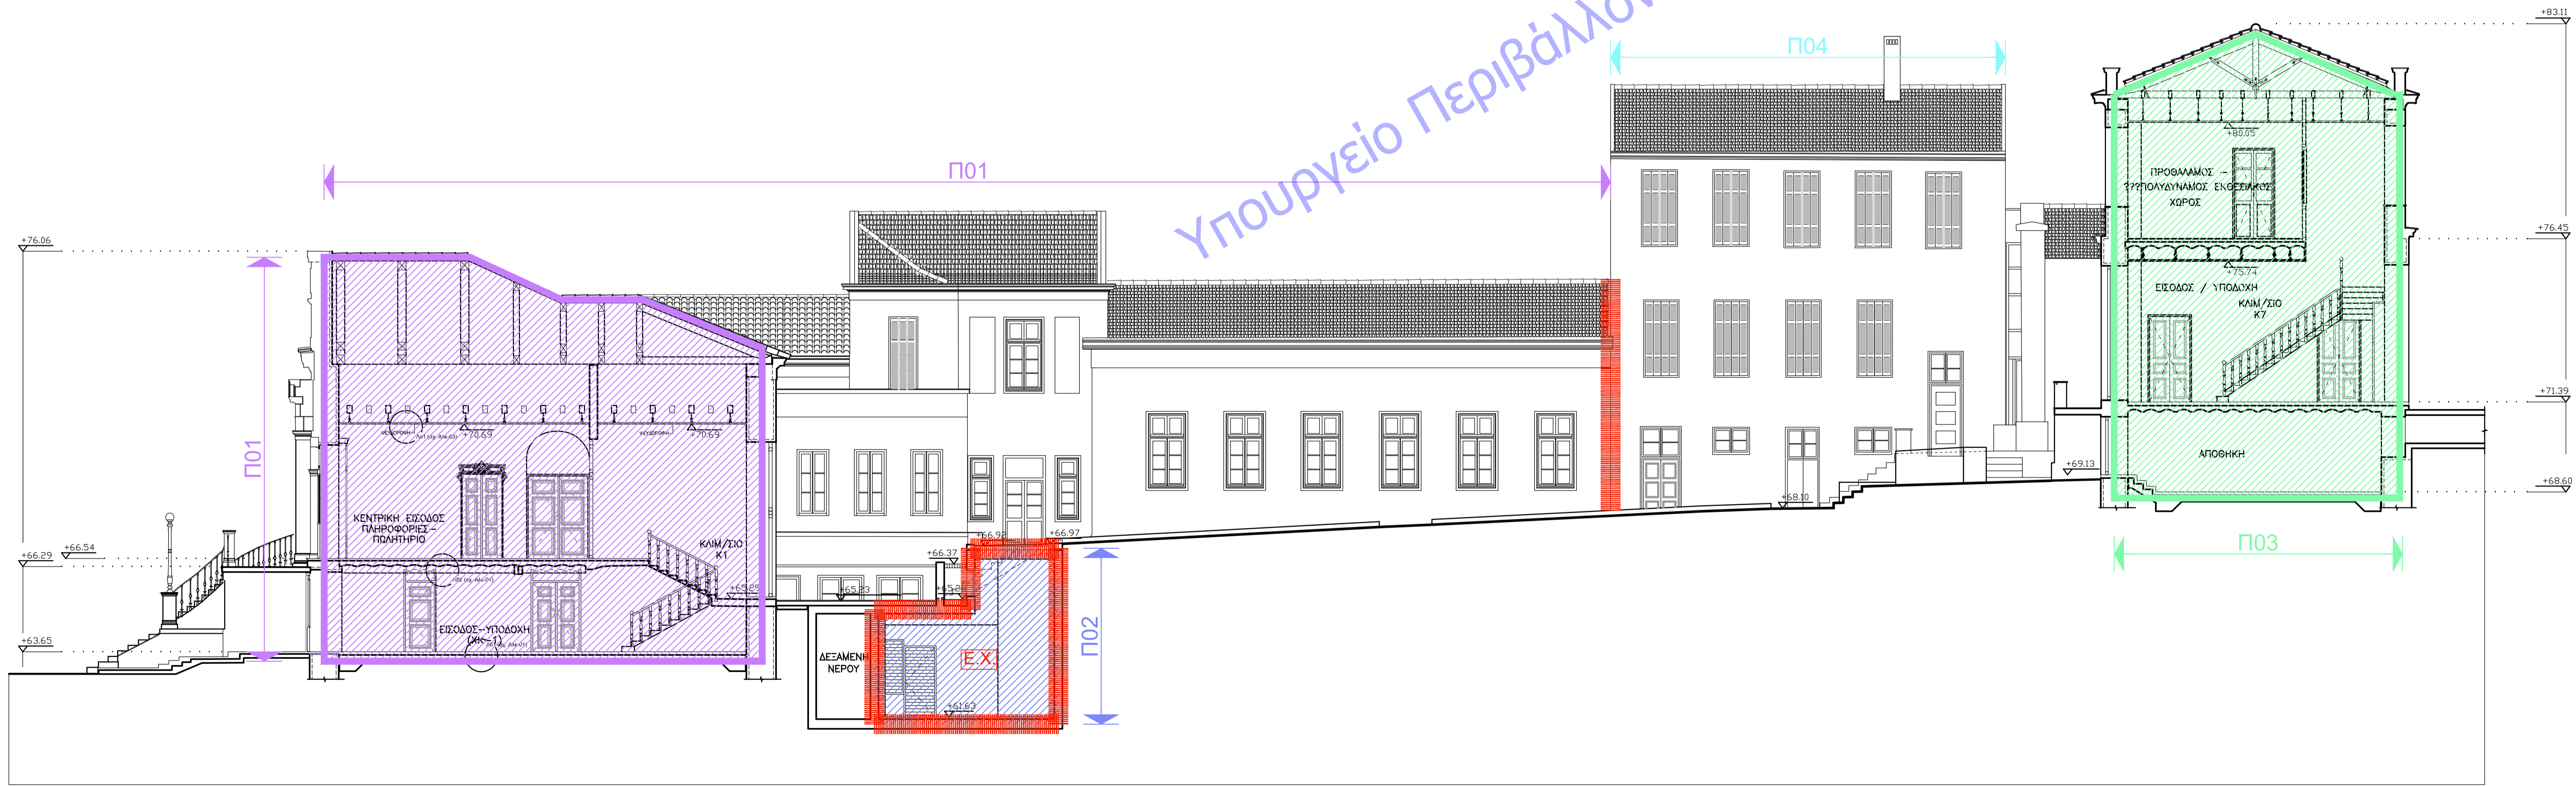

ΥΠΟΜΝΗΜΑ

ΣΥΜΒΟΛΙΣΜΟΣ ΠΥΡΩΔΙΑΜΕΡΙΣΜΑΤΟΣ

- Π01
- Π02
- Π03
- Π04
- Π05

ΣΥΜΒΟΛΙΣΜΟΣ ΠΥΡΑΝΤΟΧΗΣ ΚΑΤΑΣΚΕΥΗΣ ΜΕ ΔΕΙΚΤΗ ΠΥΡΑΝΤΙΣΤΑΣΗΣ ΔΟΜΙΚΩΝ ΣΤΟΙΧΕΙΩΝ 60'

ΜΕΓΙΣΤΗ ΑΠΟΣΤΑΣΗ ΑΠΡΟΣΤΑΤΕΥΤΗΣ ΔΙΑΦΥΓΗΣ (m)

ΠΥΡΑΝΤΟΧΟ ΚΟΥΦΩΜΑ ΜΕ ΔΕΙΚΤΗ ΠΥΡΑΝΤΙΣΤΑΣΗΣ 60'

ΠΥΡΑΝΤΟΧΟ ΚΟΥΦΩΜΑ ΜΕ ΔΕΙΚΤΗ ΠΥΡΑΝΤΙΣΤΑΣΗΣ 60' ΜΕ ΕΞΟΦΛΙΣΜΟ ΠΑΝΙΚΟΥ Η΄ ΧΩΡΕΣ ΣΥΣΤΗΜΑ ΚΛΕΙΔΩΜΑΤΟΣ

ΠΟΡΤΑ ΧΩΡΙΣ ΑΠΑΙΤΗΣΗ ΠΥΡΑΝΤΙΣΤΑΣΗΣ ΜΕ ΕΞΟΦΛΙΣΜΟ ΠΑΝΙΚΟΥ Η΄ ΧΩΡΕΣ ΣΥΣΤΗΜΑ ΚΛΕΙΔΩΜΑΤΟΣ

Ε.Χ.

ΕΙΣΟΔΟΣ ΚΙΝΔΥΝΟΥ 03
 ΔΙΑΦΥΓΤΟΝ ΑΤΟΜΑ 2
 ΑΣΦΑΛΙΣΜΕΝΟ ΠΛΑΤΟΣ 1M
 ΠΡΟΣΩΠ. ΠΛΑΚΕΣ 0,90m x 1,5 M x 1M

ΕΙΣΟΔΟΣ ΚΙΝΔΥΝΟΥ - ΤΕΛΙΚΗ ΕΙΣΟΔΟΣ

ΠΥΡΟΠΡΟΣΤΑΤΕΥΜΕΝΗ ΟΔΟΣ ΔΙΑΦΥΓΗΣ ΜΕ ΔΕΙΚΤΗ ΠΥΡΑΝΤΙΣΤΑΣΗΣ ΔΟΜΙΚΩΝ ΣΤΟΙΧΕΙΩΝ 60'

06					
05					
04					
03/14.01.19	Ι. ΒΕΝΤΟΥΡΑΚΗΣ ΠΛΑΝ. ΤΑΒΑΝΙΩΤΗΣ	Ε. ΚΟΥΧΥΛΑΚΗ Σ. ΣΟΦΙΩΣ	Α. ΓΚΥΖΗ	Ι. ΒΕΝΤΟΥΡΑΚΗΣ	
02/20.05.17	Ι. ΒΕΝΤΟΥΡΑΚΗΣ ΠΛΑΝ. ΤΑΒΑΝΙΩΤΗΣ	Ε. ΚΟΥΧΥΛΑΚΗ Σ. ΣΟΦΙΩΣ	Α. ΓΚΥΖΗ	Ι. ΒΕΝΤΟΥΡΑΚΗΣ	ΠΡΟΠΟΘΕΝΗ ΜΕΛΕΤΗ ΛΟΓΩ ΑΜΕΣΗΣ ΧΡΗΣΗΣ
01/17.09.10	Ι. ΒΕΝΤΟΥΡΑΚΗΣ ΠΛΑΝ. ΤΑΒΑΝΙΩΤΗΣ	Ε. ΚΟΥΧΥΛΑΚΗ Σ. ΣΟΦΙΩΣ	Α. ΓΚΥΖΗ	Ι. ΒΕΝΤΟΥΡΑΚΗΣ	ΥΠΟΒΛΗΤΗ ΜΕΛΕΤΗ ΕΦΑΡΜΟΓΗΣ
ΕΞΑΡΧ./ ΗΜΕΡΟΜΗΝΙΑ	ΜΕΛΕΤΗΤΗΣ	ΟΜΑΔΑ ΜΕΛΕΤΗΣ	ΣΧΕΔΙΑΣΗ	ΕΛΕΓΧΟΣ	ΠΑΡΑΤΗΡΗΣΕΙΣ

ΕΡΓΟΔΟΤΗΣ
 ΔΗΜΟΣ ΠΑΤΡΕΩΝ - Δ/ΝΣΗ ΕΡΓΩΝ
 ΕΡΓΟ
 ΜΕΤΑΤΡΟΠΗ ΠΑΛΑΙΟΥ ΔΗΜΟΤΙΚΟΥ ΝΟΣΟΚΟΜΕΙΟΥ ΣΕ ΕΚΘΕΣΙΑΚΟ - ΜΟΥΣΕΙΑΚΟ ΧΩΡΟ

ΣΤΑΔΙΟ ΜΕΛΕΤΗΣ
 ΜΕΛΕΤΗ ΕΦΑΡΜΟΓΗΣ - ΑΡΧΙΤΕΚΤΟΝΙΚΑ

ΘΕΜΑ ΣΧΕΔΙΟΥ: ΜΑΙΟΣ 2017

ΜΕΛΕΤΗ ΠΑΘΗΤΙΚΗΣ ΠΥΡΟΠΡΟΣΤΑΣΙΑΣ
 ΤΟΜΗ ΚΤΙΡΙΟΥ

ΚΑΙΜΑΚΑ 1:100

ΚΩΔΙΚΟΣ ΕΡΓΟΥ A 515e

ΑΡΙΘΜΟΣ ΣΧΕΔΙΟΥ ΠΤ-01

ΜΕΛΕΤΗ ΕΡΓΟΥ
 ΑΡΧΙΤΕΚΤΟΝΙΚΗ ΜΕΛΕΤΗ • ΙΩΑΝΝΗΣ ΒΕΝΤΟΥΡΑΚΗΣ
 ΕΙΔΙΚΗ ΑΡΧΙΤΕΚΤΟΝΙΚΗ ΜΕΛΕΤΗ • ΒΕΛΑΓΙΑΝ Α.Ε.Μ.
 ΣΤΑΤΙΚΗ ΜΕΛΕΤΗ • ΔΟΜΗ Ο.Ε. Σ. ΣΤΑΘΟΠΟΥΛΟΣ - Κ. ΦΑΡΡΟΣ ΚΑΙ ΣΙΑ
 Η/Μ ΜΕΛΕΤΗ • TEAM M-H A.E.

ΑΡΙΣΤΟΔΗΜΟΥ 1, 10676 ΑΘΗΝΑ, ΤΗΛ. 210-7250196, FAX: 210-7239568

ΥΠΟΓΡΑΦΗ ΚΑΙ ΣΦΡΑΓΙΔΑ ΜΕΛΕΤΗ

ΒΕΝΤΟΥΡΑΚΗΣ - ΤΑΒΑΝΙΩΤΗΣ & ΣΥΝΕΡΓΑΤΕΣ Α.Ε.Μ.
 ΑΡΙΣΤΟΔΗΜΟΥ 1, ΑΘΗΝΑ Τ.Κ. 106 76
 ΤΗΛ: 210 7250196, FAX: 210 7239568
 email: info@benetourakis.gr

ΙΩΑΝΝΗΣ Ν. ΒΕΝΤΟΥΡΑΚΗΣ
 ΔΙΠΛΩΜ. ΑΡΧΙΤΕΚΤΟΝ ΜΗΧΑΝΙΚΟΣ
 ΕΘΝΙΚΟΥ ΜΕΤΣΟΒΙΟΥ ΠΟΛΥΤΕΧΝΕΙΟΥ
 ΜΕΛΟΣ Τ.Ε.Ε. ΑΡΙΘΜΟΣ ΜΗΤΡΩΟΥ: 15376
 ΑΡΙΣΤΟΔΗΜΟΥ 1, 106 76 ΑΘΗΝΑ - ΤΗΛ: 210 7250196