


1 2 3 4 5 6 7 8 9 10 11 12 13 14 15 16

ΠΙΝΑΚΑΣ ΣΥΜΒΟΛΙΣΜΩΝ

	ΥΦΙΣΤΑΜΕΝΕΣ - ΔΙΑΤΗΡΟΥΜΕΝΕΣ ΤΟΙΧΟΔΟΜΕΣ
	ΥΦΙΣΤΑΜΕΝΑ - ΔΙΑΤΗΡΟΥΜΕΝΑ ΠΑΤΙΜΑΤΑ
	ΝΕΕΣ ΤΟΙΧΟΔΟΜΕΣ
	ΟΠΙΣΘΙΝΟ ΣΥΓΧΡΕΜΑ
	ΛΙΘΟΔΟΜΗ
	ΟΠΤΟΦΩΤΙΣΜΟΣ
	ΔΙΑΚΟΣΜΗΤΙΚΑ ΣΤΟΙΧΕΙΑ
	ΣΤΑΘΜΗ ΤΕΛΙΚΟΥ ΔΑΤΕΛΟΥ
	ΣΤΑΘΜΗ ΜΕΛΕΤΡΟΦΗΣ

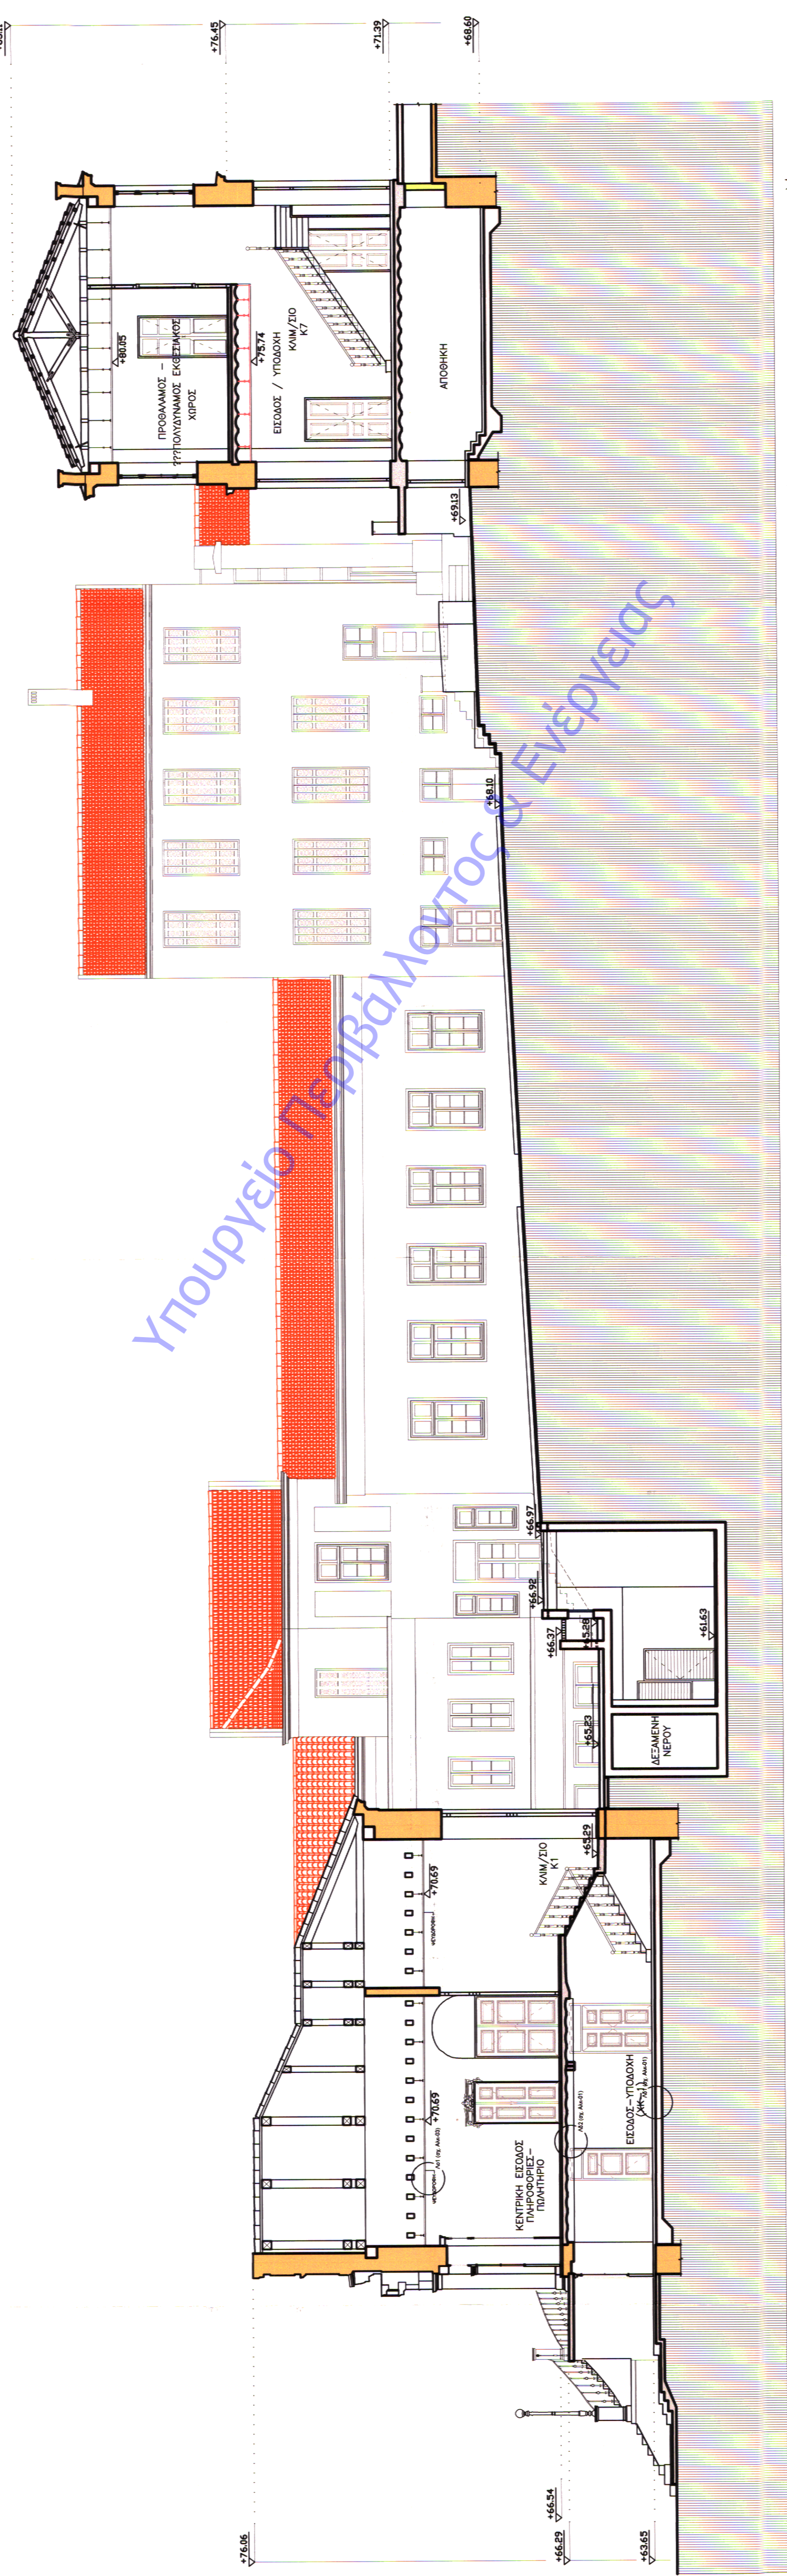

ΠΤΕΡΥΓΑ HANSEN

ΠΡΟΣΤΙΘΕΜΕΝΟ ΤΜΗΜΑ (H/M ΧΩΡΟΙ)

ΤΜΗΜΑ Α

ΨΗΦΙΑΚΟ ΚΕΝΤΡΟ ΟΠΤΙΚΟΑΚΟΥΣΤΙΚΗΣ ΚΛΗΡΟΝΟΜΙΑΣ

ΤΜΗΜΑ Β-Γ

ΗΜΕΡΟΜΗΝΙΑ	ΜΕΛΕΤΗΤΗΣ	ΘΕΜΑ	ΜΕΤΡΗΣ	ΣΥΣΤΑΘΗ	ΣΥΓΧΡΟΣ	ΠΡΑΓΜΑΤΟΠΟΙΗΣΗ
05/14.01.19	Ι. ΒΕΝΤΟΥΡΑΚΗΣ	Ι. ΒΕΝΤΟΥΡΑΚΗΣ	ΠΡΑΓΜΑΤΟΠΟΙΗΣΗ	Ι. ΒΕΝΤΟΥΡΑΚΗΣ	ΠΡΑΓΜΑΤΟΠΟΙΗΣΗ	Ι. ΒΕΝΤΟΥΡΑΚΗΣ
04/14.03.18	Ι. ΒΕΝΤΟΥΡΑΚΗΣ	Ι. ΒΕΝΤΟΥΡΑΚΗΣ	ΠΡΑΓΜΑΤΟΠΟΙΗΣΗ	Ι. ΒΕΝΤΟΥΡΑΚΗΣ	ΠΡΑΓΜΑΤΟΠΟΙΗΣΗ	Ι. ΒΕΝΤΟΥΡΑΚΗΣ
03/19.05.17	Ι. ΒΕΝΤΟΥΡΑΚΗΣ	Ι. ΒΕΝΤΟΥΡΑΚΗΣ	ΠΡΑΓΜΑΤΟΠΟΙΗΣΗ	Ι. ΒΕΝΤΟΥΡΑΚΗΣ	ΠΡΑΓΜΑΤΟΠΟΙΗΣΗ	Ι. ΒΕΝΤΟΥΡΑΚΗΣ
02/04.03.11	Ι. ΒΕΝΤΟΥΡΑΚΗΣ	Α. ΡΥΚΤΗ	Ι. ΒΕΝΤΟΥΡΑΚΗΣ	Α. ΡΥΚΤΗ	Ι. ΒΕΝΤΟΥΡΑΚΗΣ	Ι. ΒΕΝΤΟΥΡΑΚΗΣ
01/17.09.10	Ι. ΒΕΝΤΟΥΡΑΚΗΣ	Α. ΡΥΚΤΗ	Ι. ΒΕΝΤΟΥΡΑΚΗΣ	Α. ΡΥΚΤΗ	Ι. ΒΕΝΤΟΥΡΑΚΗΣ	Ι. ΒΕΝΤΟΥΡΑΚΗΣ



ΕΡΓΟΣ
ΔΗΜΟΣ ΠΑΤΡΕΩΝ - Δ/ΝΣΗ ΕΡΓΩΝ
ΕΡΓΟ
ΜΕΤΑΤΡΟΠΗ ΠΑΛΑΙΟΥ ΔΗΜΟΤΙΚΟΥ ΝΟΣΟΚΟΜΕΙΟΥ
ΣΤΟ ΕΚΘΕΣΙΑΚΟ - ΜΟΥΣΕΙΑΚΟ ΧΩΡΟ

ΣΤΑΘΜ ΜΕΛΕΤΗΣ
ΜΕΛΕΤΗ ΕΦΑΡΜΟΓΗΣ - ΑΡΧΙΤΕΚΤΟΝΙΚΑ

ΘΕΜΑ ΣΧΕΔΙΟΥ
ΙΑΝ. 2019

ΚΩΔΙΚΟΣ ΕΡΓΟΥ
Α 515ε

ΑΡΙΘΜΟΣ ΣΧΕΔΙΟΥ
ΑΤ-01

ΜΕΛΕΤΗ ΕΡΓΟΥ
ΑΡΧΙΤΕΚΤΟΝΙΚΗ ΜΕΛΕΤΗ • ΙΩΑΝΝΗΣ ΒΕΝΤΟΥΡΑΚΗΣ
ΕΜΦΑΝ. ΑΡΧΙΤΕΚΤΟΝΙΚΗ ΜΕΛΕΤΗ • ΒΕΛΩΝ Α.Ε.Μ.
ΣΤΑΤΙΚΗ ΜΕΛΕΤΗ • ΔΟΜΗ Α.Ε.
Η/Μ ΜΕΛΕΤΗ • TEAM H-H A.E.

ΑΡΧΙΤΕΚΤΟΝΙΚΟΥ 1, 10676 ΑΘΗΝΑ ΤΗΛ 210-7250196 FAX 210-7235568

ΥΠΟΓΡΑΦΗ ΚΑΙ ΣΦΡΑΓΙΔΑ ΜΕΛΕΤΗΤΗ

ΥΠΟΓΡΑΦΗ ΚΑΙ ΣΦΡΑΓΙΔΑ ΕΡΓΟΥ

ΤΕΛΙΚΟ

ΕΡΓΟΝΟΜΟΛΟΓΗ

ΕΠΙΣΤΡΟΦΗ

ΣΦΡΑΓΙΔΑ