


ΠΙΝΑΚΑΣ ΣΥΜΒΟΛΙΣΜΩΝ

	ΥΦΙΣΤΑΜΕΝΕΣ - ΔΙΑΘΡΟΥΜΕΝΕΣ ΤΟΙΧΟΔΟΜΕΣ
	ΥΦΙΣΤΑΜΕΝΑ - ΔΙΑΘΡΟΥΜΕΝΑ ΓΑΤΩΜΑΤΑ
	ΝΕΕΣ ΤΟΙΧΟΔΟΜΕΣ
	ΟΡΙΖΙΟΝΤΙΟ ΣΥΓΚΡΟΣΜΑ
	ΛΙΘΟΣΩΜΗ
	ΟΠΤΟΦΩΤΙΣΜΟΣ
	ΔΙΑΚΟΣΜΗΤΙΚΑ ΣΤΟΙΧΕΙΑ
	ΣΤΑΘΜΗ ΤΕΛΙΚΟΥ ΔΑΤΕΛΑΥ
	ΣΤΑΘΜΗ ΧΕΙΔΡΟΦΟΝΗΣ

1 2 3 4 5 6 7 8 9 10 11 12 13 14 15 16

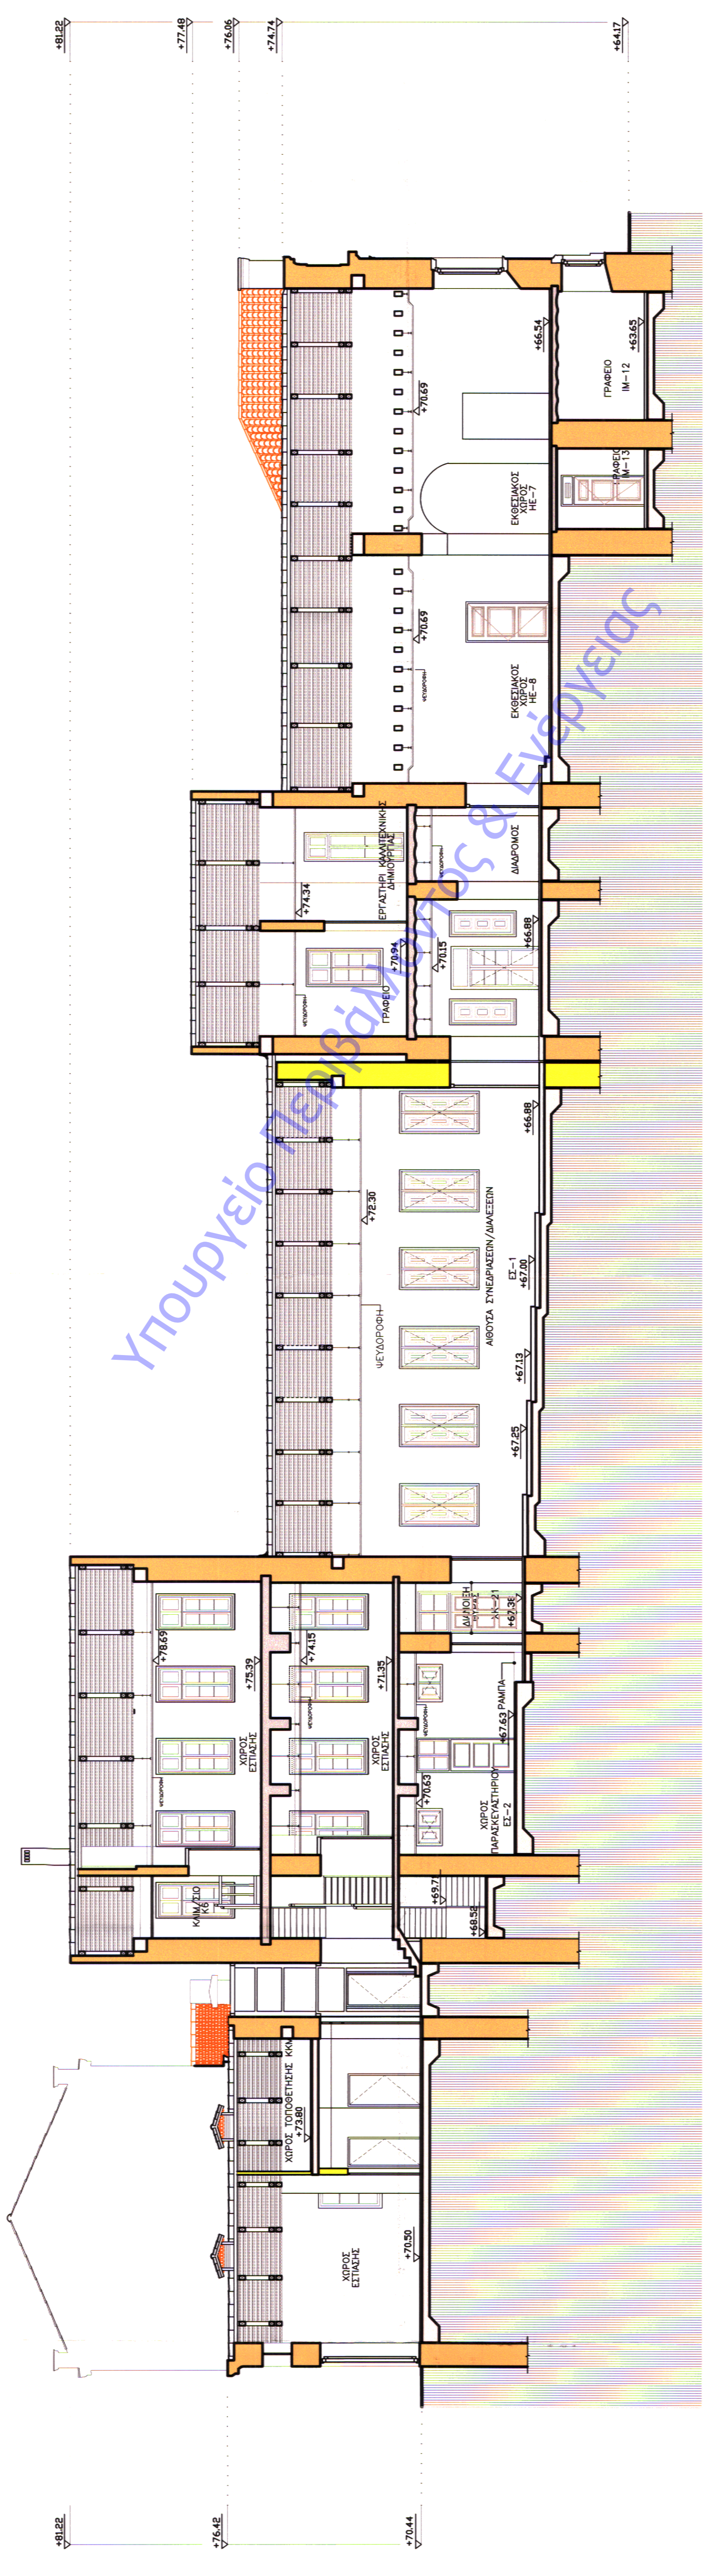

ΧΩΡΟΣ ΕΣΤΙΑΣΗΣ — ΑΙΘΟΥΣΑ ΣΥΝΕΔΡΙΑΣΕΩΝ/ΔΙΑΛΕΞΕΩΝ — ΑΙΘΟΥΣΑ ΣΥΝΕΔΡΙΑΣΕΩΝ — ΕΚΘΕΣΙΑΚΟΙ ΧΩΡΟΙ
 ΤΜΗΜΑ Δ-Ε — ΦΟΥΕΡ/ΓΡΑΦΕΙΟ/ΕΡΓΑΣΤΗΡΙΟ — ΤΜΗΜΑ Α

ΗΜΕΡΟΜΗΝΙΑ	ΜΕΛΕΤΗΤΗΣ	ΕΣΤΙΟΝ	ΣΥΜΒΟΥΛΗ	ΕΠΙΣΤΗΜΟΝΙΚΟ	ΠΡΑΞΗ
05/14.01.19	Λ. ΒΕΝΤΟΥΡΑΚΗΣ	Ε. ΚΟΣΜΑΚΗΣ	Λ. ΒΕΝΤΟΥΡΑΚΗΣ	Λ. ΒΕΝΤΟΥΡΑΚΗΣ	ΠΡΟΚΑΤΑΡΚΤΙΚΗ ΚΑΤΑΣΤΑΣΗ
04/14.03.18	Λ. ΒΕΝΤΟΥΡΑΚΗΣ	Ε. ΚΟΣΜΑΚΗΣ	Λ. ΒΕΝΤΟΥΡΑΚΗΣ	Λ. ΒΕΝΤΟΥΡΑΚΗΣ	ΠΡΟΚΑΤΑΡΚΤΙΚΗ ΚΑΤΑΣΤΑΣΗ
03/19.05.17	Λ. ΒΕΝΤΟΥΡΑΚΗΣ	Ε. ΚΟΣΜΑΚΗΣ	Λ. ΒΕΝΤΟΥΡΑΚΗΣ	Λ. ΒΕΝΤΟΥΡΑΚΗΣ	ΠΡΟΚΑΤΑΡΚΤΙΚΗ ΚΑΤΑΣΤΑΣΗ
02/04.03.11	Λ. ΒΕΝΤΟΥΡΑΚΗΣ	Ε. ΚΟΣΜΑΚΗΣ	Λ. ΒΕΝΤΟΥΡΑΚΗΣ	Λ. ΒΕΝΤΟΥΡΑΚΗΣ	ΠΡΟΚΑΤΑΡΚΤΙΚΗ ΚΑΤΑΣΤΑΣΗ
01/17.09.10	Λ. ΒΕΝΤΟΥΡΑΚΗΣ	Ε. ΚΟΣΜΑΚΗΣ	Λ. ΒΕΝΤΟΥΡΑΚΗΣ	Λ. ΒΕΝΤΟΥΡΑΚΗΣ	ΠΡΟΚΑΤΑΡΚΤΙΚΗ ΚΑΤΑΣΤΑΣΗ

ΕΛΕΓΧΘΗΚΕ ΟΣ ΠΡΟΣ ΤΟΥΣ ΟΡΟΥΣ ΤΗΣ Υ.Α. Ο ΜΗΧΑΝΙΚΟΣ

ΔΗΜΟΣ ΠΑΤΡΕΩΝ - Δ/ΝΣΗ ΕΡΓΩΝ

ΕΡΓΟΜΕΤΡΟ
 ΔΗΜΟΣ ΠΑΤΡΕΩΝ - Δ/ΝΣΗ ΕΡΓΩΝ
 ΜΕΤΑΤΡΟΦΗ ΠΑΛΑΙΟΥ ΔΗΜΟΤΙΚΟΥ ΝΟΣΟΚΟΜΕΙΟΥ ΣΣ ΕΚΘΕΣΙΑΚΟ - ΜΟΥΣΕΙΑΚΟ ΧΩΡΟ

ΣΤΑΔΙΟ ΜΕΛΕΤΗΣ
 ΜΕΛΕΤΗ ΕΦΑΡΜΟΓΗΣ - ΑΡΧΙΤΕΚΤΟΝΙΚΑ

ΒΕΛΙΑ ΣΣΕΛΑΟΥ

ΙΑΝ. 2019

ΚΩΔΙΚΟΣ 1100

ΚΩΔΙΚΟΣ ΕΡΓΟΥ Α 515ε

ΑΡΙΘΜΟΣ ΣΣΕΛΑΟΥ

Α1-02

ΤΟΜΗ Α2-Α2

ΜΕΛΕΤΗ ΕΡΓΟΥ
 ΑΡΧΙΤΕΚΤΟΝΙΚΗ ΜΕΛΕΤΗ
 ΕΜΒΛΗ ΑΡΧΙΤΕΚΤΟΝΙΚΗ ΜΕΛΕΤΗ • ΒΕΤΙΑΝ Α.Ε.Μ.
 ΣΤΑΤΙΚΗ ΜΕΛΕΤΗ
 Η/Μ ΜΕΛΕΤΗ

• ΙΩΑΝΝΗΣ ΒΕΝΤΟΥΡΑΚΗΣ
 • ΔΩΜΗ Α.Ε.
 • ΤΕΜ Μ-Η Α.Ε.

ΑΡΕΤΩΝΑΚΟΥ 1, 10676 ΑΘΗΝΑ, ΤΗΛ: 210-7250195, FAX: 210-7239568

ΥΠΟΓΡΑΦΗ ΚΑΙ ΣΤΑΘΜΑ ΜΕΛΕΤΗΤΩΝ ΚΑΙ ΚΑΤΑΣΤΑΣΗ

ΤΕΛΟΣ

ΥΠΟΓΡΑΦΗ ΚΑΙ ΣΤΑΘΜΑ ΜΕΛΕΤΗΤΩΝ ΚΑΙ ΚΑΤΑΣΤΑΣΗ

ΥΠΟΓΡΑΦΗ ΚΑΙ ΣΤΑΘΜΑ ΜΕΛΕΤΗΤΩΝ ΚΑΙ ΚΑΤΑΣΤΑΣΗ