


Ε Ν Μ Λ Κ Ι Θ Η Ζ Ε Δ Γ Β Α

**ΠΙΝΑΚΑΣ ΣΥΜΒΟΛΙΣΜΩΝ**

	ΥΦΙΣΤΑΜΕΝΕΣ - ΔΙΑΤΗΡΟΥΜΕΝΕΣ ΤΟΙΧΟΔΟΜΕΣ
	ΥΦΙΣΤΑΜΕΝΑ - ΔΙΑΤΗΡΟΥΜΕΝΑ ΠΑΤΩΜΑΤΑ
	ΝΕΕΣ ΤΟΙΧΟΔΟΜΕΣ
	ΛΙΘΟΣΩΜΗ
	ΟΠΤΟΦΩΤΙΣΜΟΣ
	ΔΙΑΚΟΣΜΗΤΙΚΑ ΣΤΟΙΧΕΙΑ
	ΣΤΑΘΜΗ ΤΕΛΟΥΣ ΔΑΤΕΛΟΥ
	ΣΤΑΘΜΗ ΨΕΥΔΟΡΦΗΣ

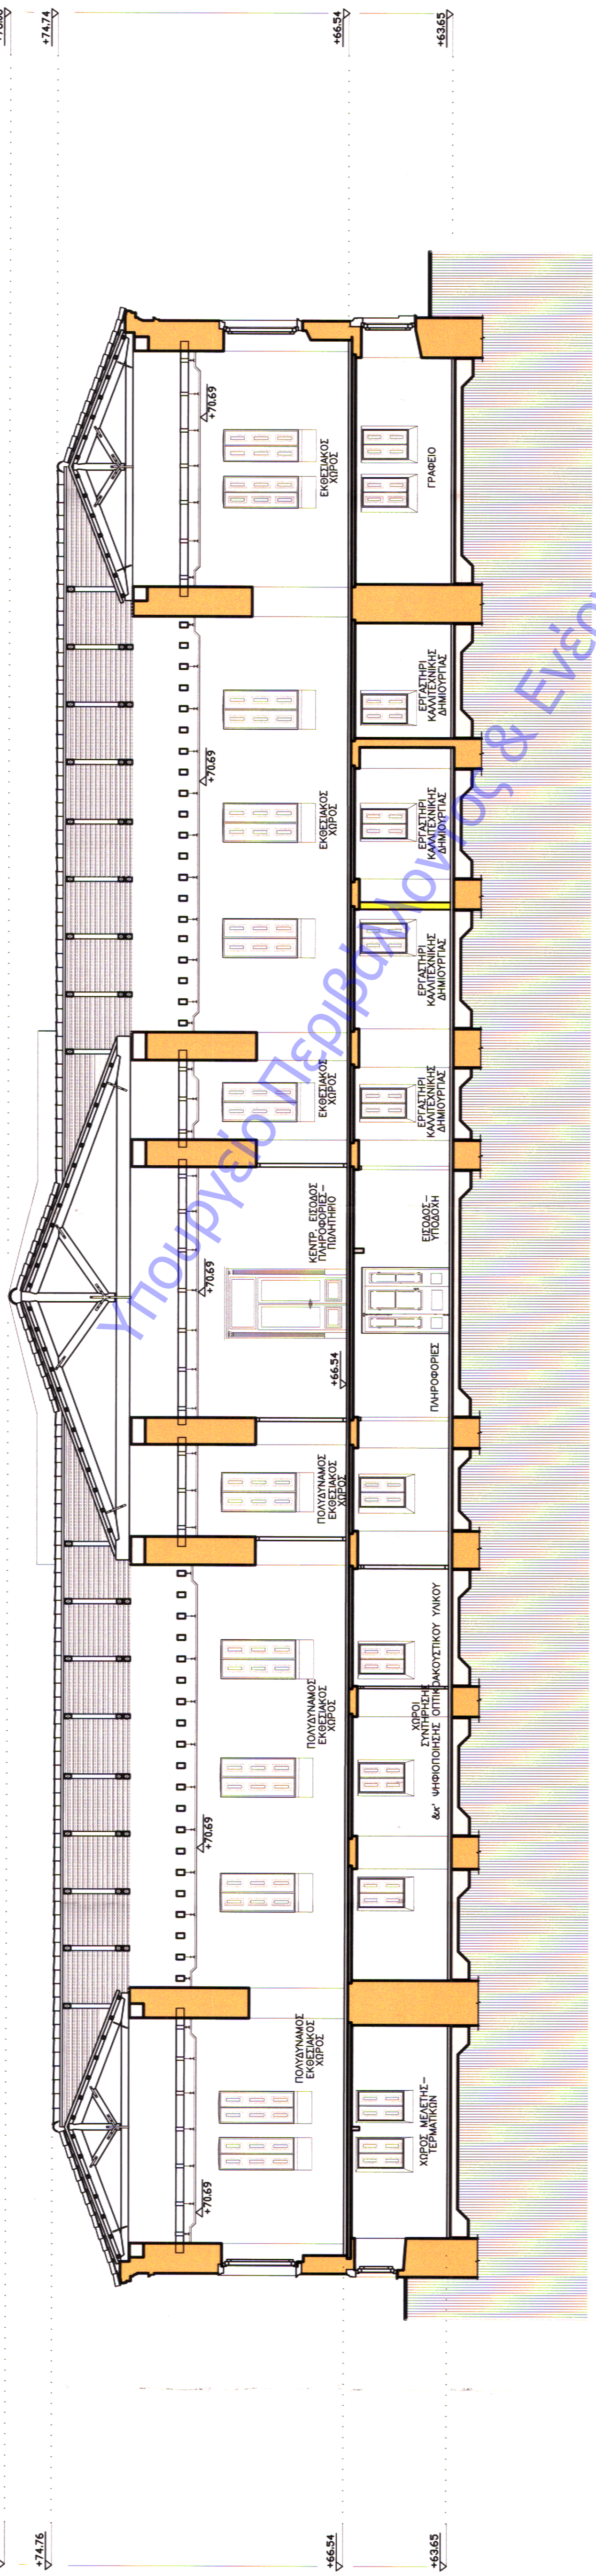


ΨΗΦΙΑΚΟ ΚΕΝΤΡΟ ΟΠΤΙΚΟΑΚΟΥΣΤΙΚΗΣ ΚΛΗΡΟΝΟΜΙΑΣ

ΤΜΗΜΑ Α ΠΤΕΡΥΓΑ HANSEN


ΕΚΘΕΣΙΑΚΟΙ ΧΩΡΟΙ

ΕΚΘΕΣΙΑΚΟΙ ΧΩΡΟΙ

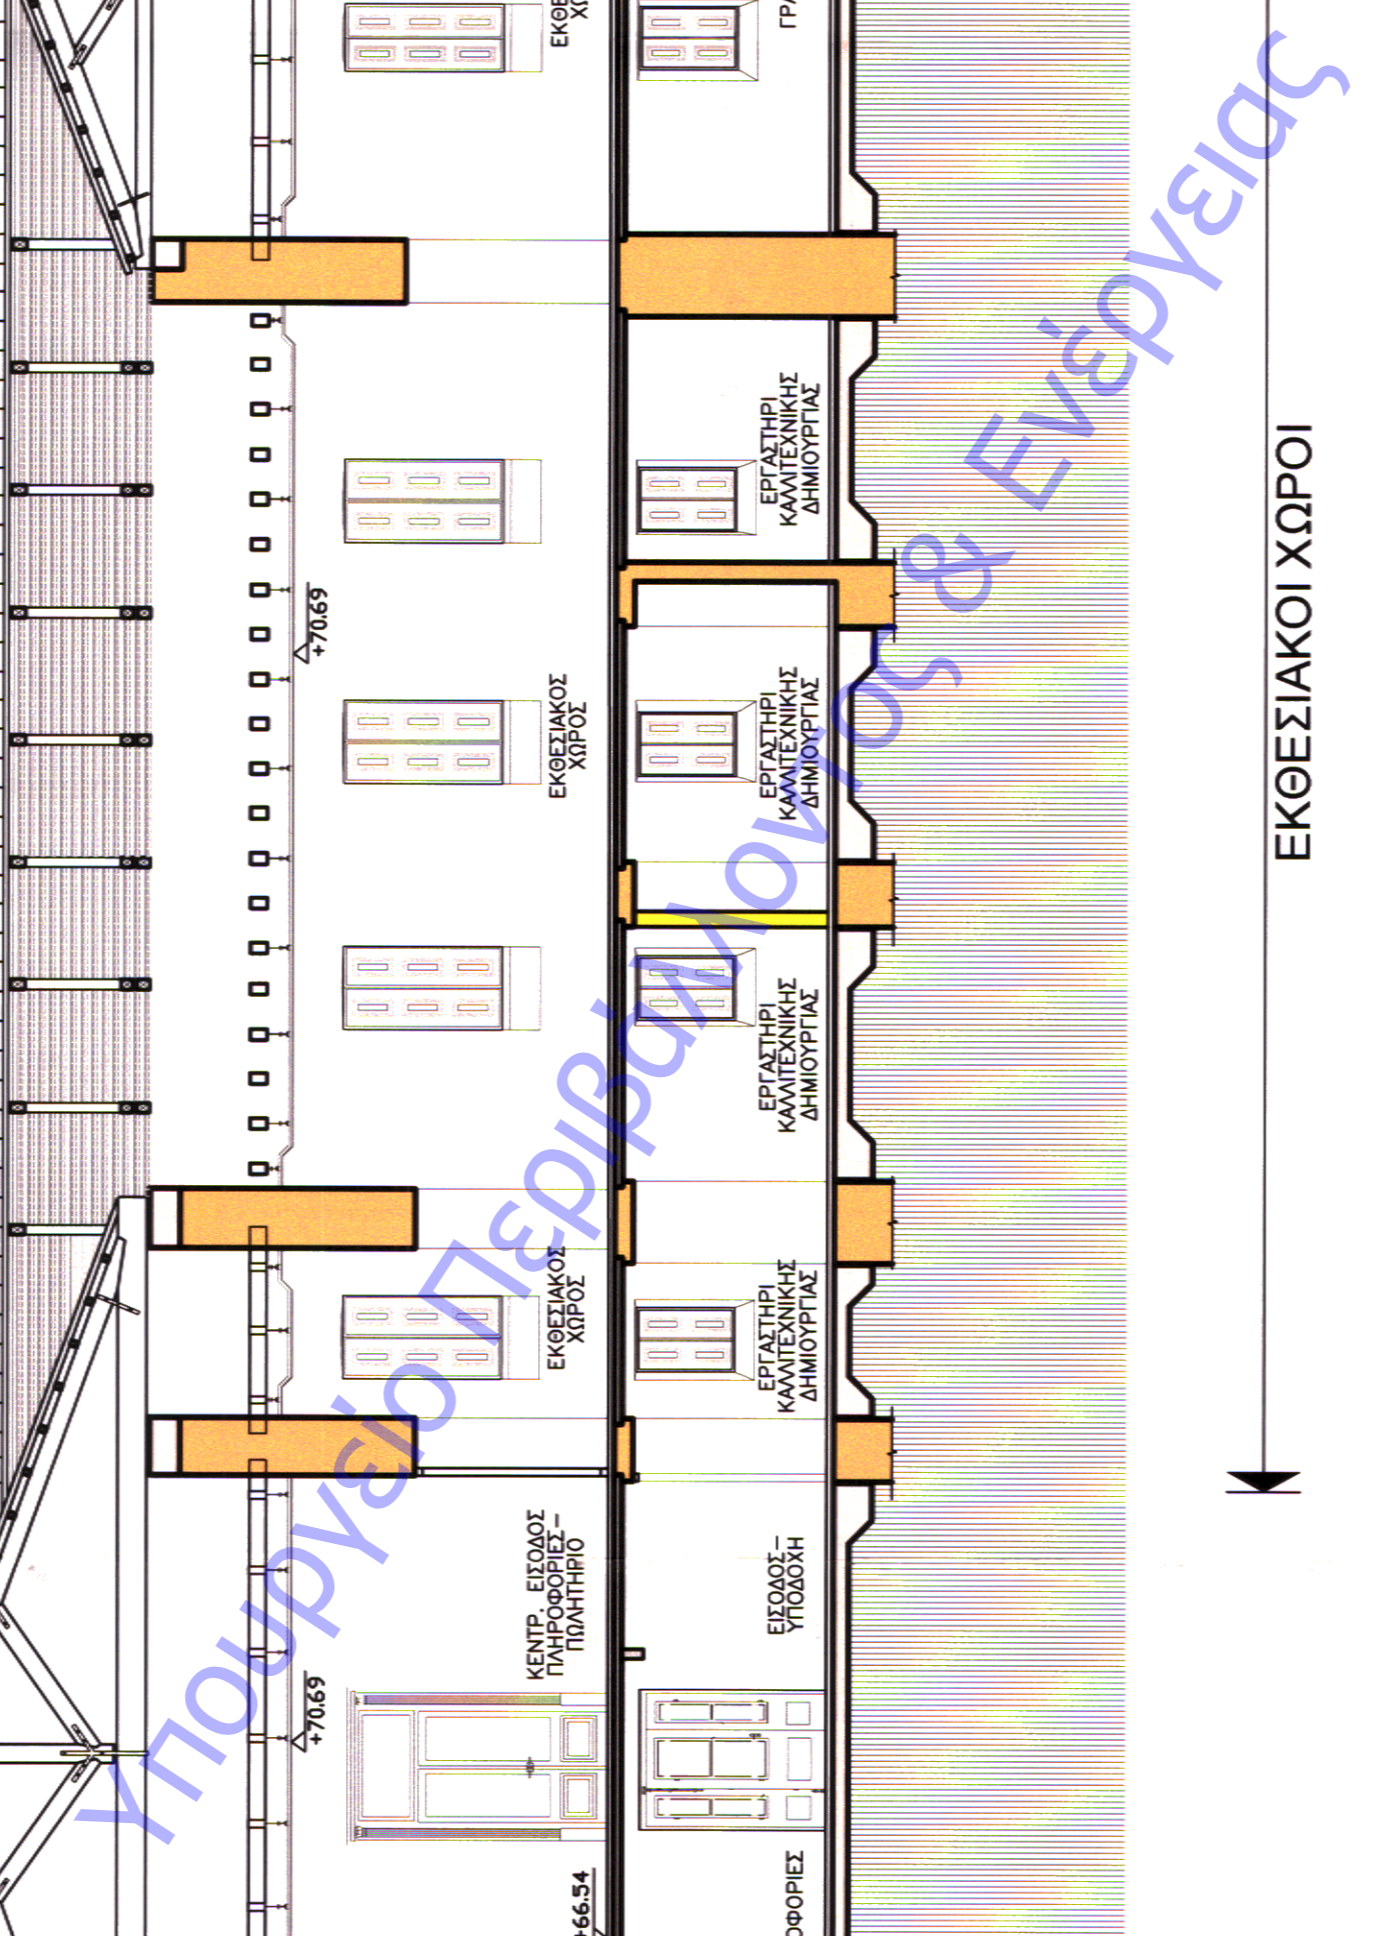

05/14.01.19	ΠΑΝ. ΠΕΡΙΟΡΙΣΜΕΝΗ Σ. ΣΧΕΔΙΑΣΜΟΣ	I. ΒΕΝΤΟΥΡΑΚΗΣ	ΠΡΟΤΥΠΩΣΗ ΚΩΝ. Α/Α 1069502_423334
04/14.03.18	ΠΑΝ. ΠΕΡΙΟΡΙΣΜΕΝΗ Σ. ΣΧΕΔΙΑΣΜΟΣ	I. ΒΕΝΤΟΥΡΑΚΗΣ	ΠΡΟΤΥΠΩΣΗ ΥΠΗΡΕΣΙΑΣ
03/19.05.17	ΠΑΝ. ΠΕΡΙΟΡΙΣΜΕΝΗ Σ. ΣΧΕΔΙΑΣΜΟΣ	I. ΒΕΝΤΟΥΡΑΚΗΣ	ΠΡΟΤΥΠΩΣΗ ΚΩΝ. Α/Α 1069502_423334
02/04.03.11	ΠΑΝ. ΠΕΡΙΟΡΙΣΜΕΝΗ Σ. ΣΧΕΔΙΑΣΜΟΣ	A. ΠΥΡΗΝ	ΠΡΟΤΥΠΩΣΗ ΥΠΗΡΕΣΙΑΣ
01/17.09.10	ΠΑΝ. ΠΕΡΙΟΡΙΣΜΕΝΗ Σ. ΣΧΕΔΙΑΣΜΟΣ	A. ΠΥΡΗΝ	ΠΡΟΤΥΠΩΣΗ ΥΠΗΡΕΣΙΑΣ
			ΠΡΟΤΥΠΩΣΗ ΥΠΗΡΕΣΙΑΣ ΜΕΛ. ΕΦΑΡΜΟΓΗΣ
			ΠΡΟΤΥΠΩΣΗ


 

ΕΡΓΟΔΟΤΗΣ  
**ΔΗΜΟΣ ΠΑΤΡΕΩΝ – Δ/ΝΣΗ ΕΡΓΩΝ**  
**ΜΕΤΑΤΡΟΠΗ ΠΑΛΑΙΟΥ ΔΗΜΟΤΙΚΟΥ ΝΟΣΟΚΟΜΕΙΟΥ**  
**ΣΣ ΕΚΘΕΣΙΑΚΟ – ΜΟΥΣΕΙΑΚΟ ΧΩΡΟ**

ΣΤΑΔΙΟ ΜΕΛΕΤΗΣ  
**ΜΕΛΕΤΗ ΕΦΑΡΜΟΓΗΣ – ΑΡΧΙΤΕΚΤΟΝΙΚΑ**

ΒΕΛΙΑ ΣΧΕΔΙΟΥ	ΙΑΝ. 2019
<b>ΤΟΜΗ Β1-Β1</b>	<b>ΚΩΔΙΚΑ</b> 1100
	<b>ΚΩΔΙΚΟΣ ΕΡΓΟΥ</b> A 515e
	ΑΡΙΘΜΟΣ ΣΧΕΔΙΟΥ

ΜΕΛΕΤΗ ΕΡΓΟΥ  
 ΑΡΧΙΤΕΚΤΟΝΙΚΗ ΜΕΛΕΤΗ  
 ΕΔΙΚΗ ΑΡΧΙΤΕΚΤΟΝΙΚΗ ΜΕΛΕΤΗ • ΒΕΛΙΩΝ Α.Ε.Μ.  
 ΣΤΑΤΙΚΗ ΜΕΛΕΤΗ  
 Η/Μ ΜΕΛΕΤΗ

• ΙΩΑΝΝΗΣ ΒΕΛΙΩΡΑΚΗΣ  
 • ΔΩΜΗ Α.Ε.  
 • ΤΩΜ Μ-Η Α.Ε.

ΑΡΙΣΤΟΤΕΛΟΥΣ 1, 10676 ΑΘΗΝΑ,ΤΗΛ:210-7250196, FAX:210-7239468

**ΑΤ-04**




ΑΡΙΣΤΟΤΕΛΟΥΣ 1, 10676 ΑΘΗΝΑ, ΤΗΛ. 210-7250196, FAX 210-7239468

ΚΩΔΙΚΟΣ ΕΡΓΟΥ: A 515e

ΑΡΙΘΜΟΣ ΣΧΕΔΙΟΥ:

ΣΤΑΔΙΟ ΜΕΛΕΤΗΣ:


ΥΠΟΥΡΓΕΙΟ ΠΕΡΙΒΑΛΛΟΝΤΟΣ & Ενέργειας