


A B Γ Δ Ε Ζ Η Θ Ι Κ Λ Μ Ν Ξ

ΠΙΝΑΚΑΣ ΣΥΜΒΟΛΙΣΜΩΝ

	ΥΦΙΣΤΑΜΕΝΕΣ - ΔΙΑΤΗΡΟΥΜΕΝΕΣ ΤΟΙΧΟΔΟΜΕΣ
	ΥΦΙΣΤΑΜΕΝΑ - ΔΙΑΤΗΡΟΥΜΕΝΑ ΓΑΤΩΜΑΤΑ
	ΝΕΕΣ ΤΟΙΧΟΔΟΜΕΣ
	ΟΡΓΑΝΩΜΕΝΟ ΕΚΤΥΡΩΣΙΜΑ
	ΛΙΘΟΔΟΜΗ
	ΟΠΤΟΦΩΤΟΔΟΜΗ
	ΔΙΑΚΟΣΜΗΤΙΚΑ ΣΤΟΙΧΕΙΑ
	ΣΤΑΘΜΗ ΤΕΛΙΚΟΥ ΔΑΠΕΔΟΥ
	ΣΤΑΘΜΗ ΧΕΥΔΑΡΟΦΟΝΗΣ

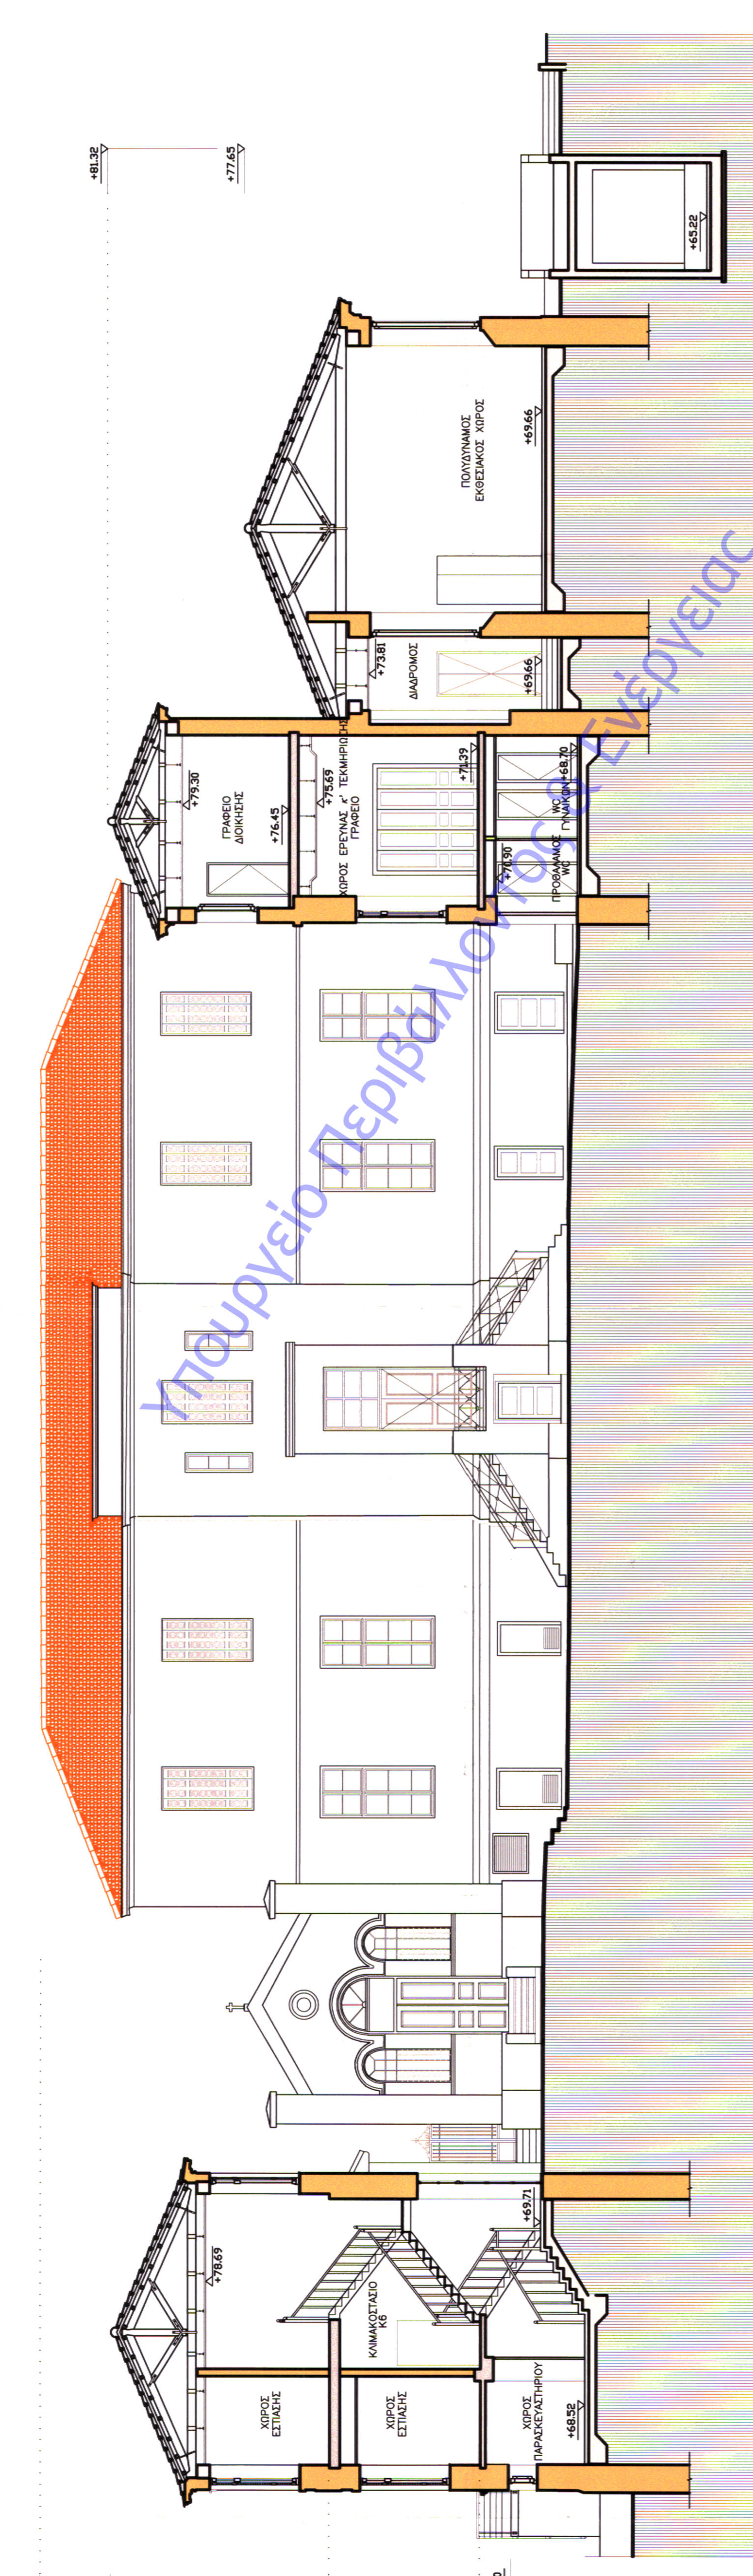

ΧΩΡΟΣ ΕΣΤΙΑΣΗΣ | ΙΕΡΟΣ ΝΑΟΣ | ΥΠΟΓΕΙΟΣ ΧΩΡΟΣ ΥΨ ΔΕΗ

ΤΜΗΜΑ Δ-Ε | ΤΜΗΜΑ Β-Γ

ΨΗΦΙΑΚΟ ΚΕΝΤΡΟ ΟΠΤΙΚΟΑΚΟΥΣΤΙΚΗΣ ΚΛΗΡΟΝΟΜΙΑΣ

ΕΙΚΥΡΟ ΑΝΤΙΓΡΑΦΟ

Α/Α 110592 423334


ΕΛΕΓΧΕΙΣ ΚΑΙ ΣΤΑΘΜΕΣ ΤΟΥΣ ΟΡΟΥΣ ΤΗΣ ΔΙΑΚΟΣΜΗΣ

ΕΡΓΟΔΟΤΗΣ: ΔΗΜΟΣ ΠΑΤΡΕΩΝ - Δ/ΝΣΗ ΕΡΓΩΝ

ΕΡΓΟ: ΜΕΤΑΤΡΟΠΗ ΠΑΛΑΙΟΥ ΔΗΜΟΤΙΚΟΥ ΜΟΣΧΟΚΟΜΕΙΟΥ ΣΕ ΕΚΘΕΣΙΑΚΟ - ΜΟΥΣΕΙΑΚΟ ΧΩΡΟ



ΣΤΑΘΜΟ ΜΕΛΕΤΗΣ: ΜΕΛΕΤΗ ΕΦΑΡΜΟΓΗΣ - ΑΡΧΙΤΕΚΤΟΝΙΚΑ

ΓΕΝΙΑ ΣΧΕΔΙΟΥ: ΙΑΝ. 2019

ΚΩΔΙΚΟΣ ΕΡΓΟΥ: Α 515e

ΑΡΙΘΜΟΣ ΣΧΕΔΙΟΥ: ΑΤ-05

ΤΟΜΗ Β2-Β2

ΜΕΛΕΤΗ ΕΡΓΟΥ: ΑΡΧΙΤΕΚΤΟΝΙΚΗ ΜΕΛΕΤΗ • ΙΩΑΝΝΕΣ ΒΕΛΟΥΡΑΚΗΣ
ΕΔΩΚΗ ΑΡΧΙΤΕΚΤΟΝΙΚΗ ΜΕΛΕΤΗ • ΒΕΤΩΝΙΑ Α.Ε.Μ.
ΣΤΑΤΙΚΗ ΜΕΛΕΤΗ • ΔΩΜΗ Α.Ε.
Η/Μ ΜΕΛΕΤΗ • ΤΕΜΗ Μ-Η Α.Ε.

ΑΡΙΣΤΟΤΕΛΟΥΣ 1, 10676 ΑΘΗΝΑ ΤΗΛ: 210-7250196, FAX: 210-7235568

ΥΠΟΓΡΑΦΗ ΚΑΙ ΣΤΡΑΦΩΔΑ ΜΕΛΕΤΗΤΗ

ΥΠΟΓΡΑΦΗ ΚΑΙ ΣΤΡΑΦΩΔΑ ΜΕΛΕΤΗΤΗ

ΥΠΟΓΡΑΦΗ ΚΑΙ ΣΤΡΑΦΩΔΑ ΜΕΛΕΤΗΤΗ

ΥΠΟΓΡΑΦΗ ΚΑΙ ΣΤΡΑΦΩΔΑ ΜΕΛΕΤΗΤΗ