


A B Γ Δ Ε Ζ Η Θ Ι Κ Λ Μ Ν Ξ

ΠΙΝΑΚΑΣ ΣΥΜΒΟΛΙΣΜΩΝ

	ΥΦΙΣΤΑΜΕΝΕΣ - ΔΙΑΤΗΡΟΥΜΕΝΕΣ ΤΟΙΧΟΔΟΜΕΣ
	ΥΦΙΣΤΑΜΕΝΑ - ΔΙΑΤΗΡΟΥΜΕΝΑ ΠΑΤΩΜΑΤΑ
	ΝΕΕΣ ΤΟΙΧΟΔΟΜΕΣ
	ΟΠΛΙΣΜΕΝΟ ΣΥΓΧΡΩΣΤΑ
	ΛΙΘΟΔΟΜΗ
	ΟΠΤΟΦΩΤΟΔΟΜΗ
	ΔΙΑΚΟΣΜΗΤΙΚΑ ΣΤΟΙΧΕΙΑ
	ΣΤΑΘΜΗ ΤΕΛΙΚΟΥ ΔΑΠΕΔΟΥ
	ΣΤΑΘΜΗ ΦΕΥΔΑΡΩΦΗΣ

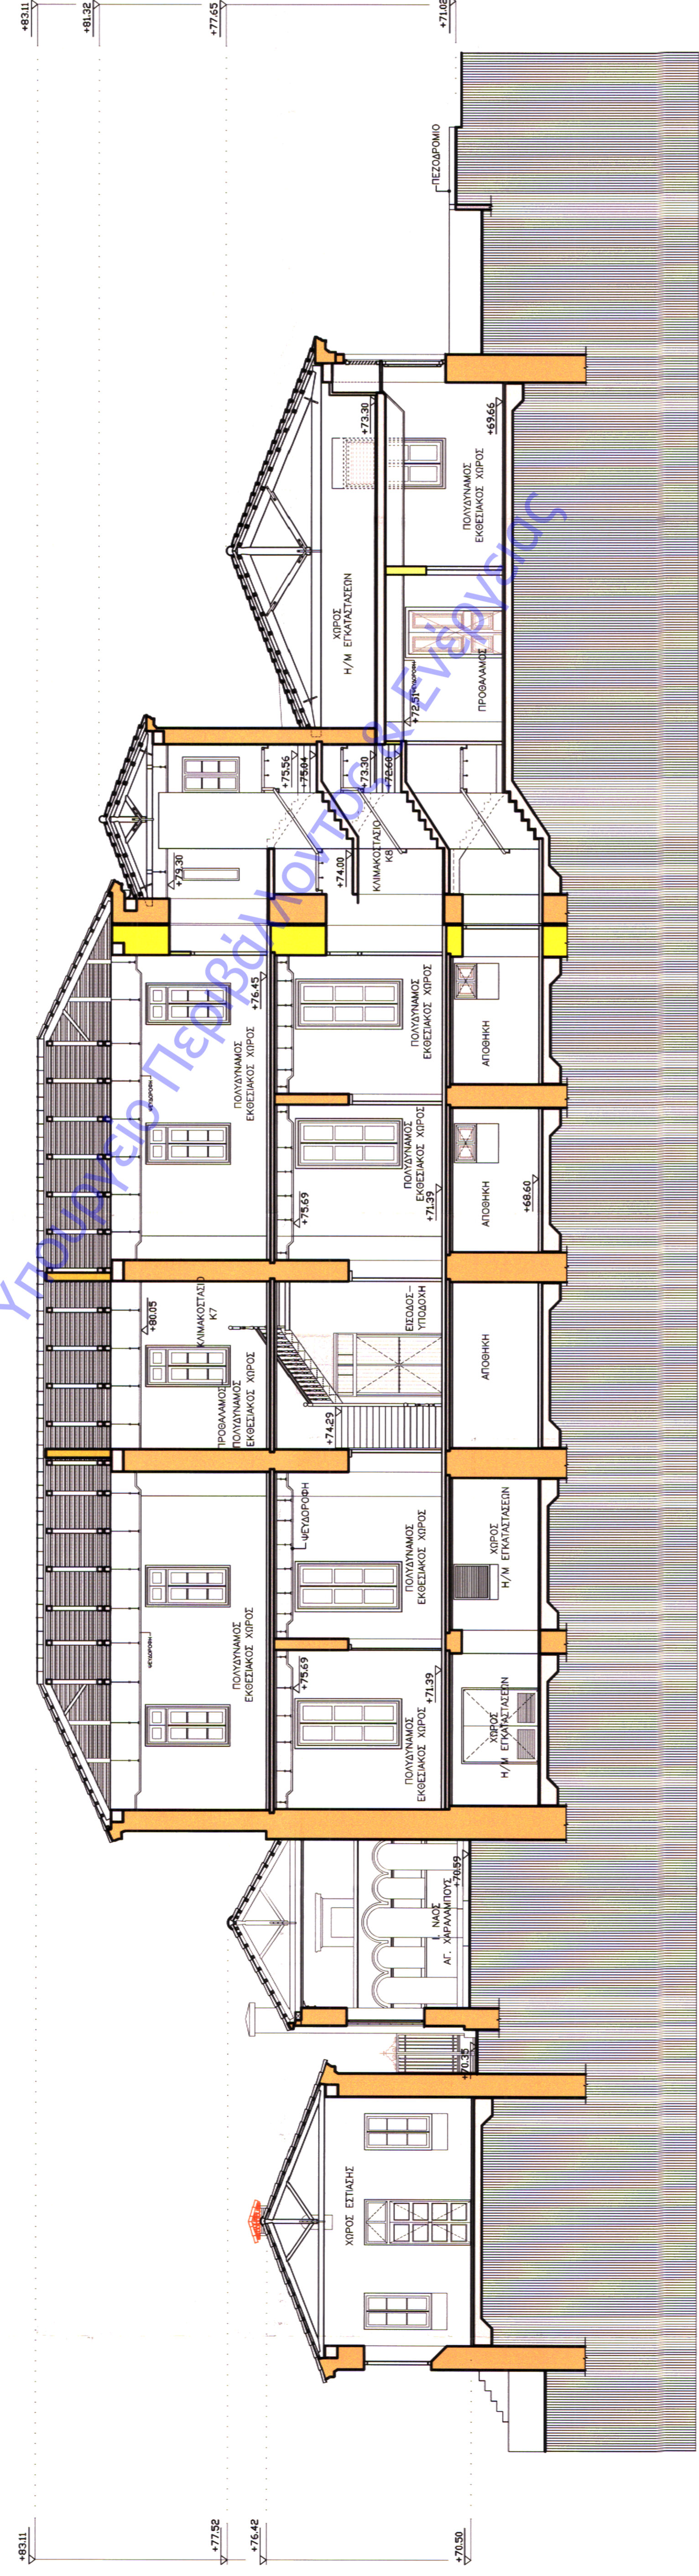

ΕΠΙΣΤΗΜΟΝΙΚΗ ΗΜΕΡΟΜΗΝΙΑ	ΕΠΙΣΤΗΜΟΝΙΚΟ ΟΝΟΜΑ	ΕΠΙΣΤΗΜΟΝΙΚΟ ΚΑΤΗΓΟΡΙΑ	ΕΠΙΣΤΗΜΟΝΙΚΟ ΚΑΤΗΓΟΡΙΑ
05/14.01.19	Π. ΠΑΠΑΝΙΚΟΛΑΟΥ	Σ. ΔΟΥΚΗΣ	Ι. ΒΕΝΤΟΥΡΑΚΗΣ
04/14.03.18	Π. ΠΑΠΑΝΙΚΟΛΑΟΥ	Σ. ΔΟΥΚΗΣ	Ι. ΒΕΝΤΟΥΡΑΚΗΣ
03/19.05.17	Π. ΠΑΠΑΝΙΚΟΛΑΟΥ	Σ. ΔΟΥΚΗΣ	Ι. ΒΕΝΤΟΥΡΑΚΗΣ
02/04.03.11	Π. ΠΑΠΑΝΙΚΟΛΑΟΥ	Α. ΚΥΡΗ	Ι. ΒΕΝΤΟΥΡΑΚΗΣ
01/17.09.10	Π. ΠΑΠΑΝΙΚΟΛΑΟΥ	Α. ΚΥΡΗ	Ι. ΒΕΝΤΟΥΡΑΚΗΣ
02/08/2007	ΜΕΤΕΠΙΣΤΗΝΕ	ΣΥΜΒΟΥΧΟΣ	ΕΞΕΤΑΣΤΗΣ
02/08/2007	ΜΕΤΕΠΙΣΤΗΝΕ	ΣΥΜΒΟΥΧΟΣ	ΕΞΕΤΑΣΤΗΣ

ΕΛΛΗΝΙΚΗ ΔΗΜΟΚΡΑΤΙΑ
ΥΠΟΥΡΓΕΙΟ ΠΑΙΔΕΙΑΣ, ΕΡΕΥΝΑΣ ΚΑΙ ΘΡΗΣΚΕΥΜΑΤΩΝ
ΙΝΣΤΙΤΟΥΤΟ ΤΕΧΝΟΛΟΓΙΑΣ ΥΠΟΛΟΓΙΣΤΩΝ ΚΑΙ ΕΚΔΟΣΕΩΝ ΔΙΑΔΙΚΤΥΟΥ
ΙΤΥΤΑ

ΕΡΓΟΝΟΜΙΑ
ΔΗΜΟΣ ΠΑΤΡΕΩΝ - Δ/ΝΣΗ ΕΡΓΩΝ
ΜΕΤΑΤΡΟΠΗ ΠΑΛΑΙΟΥ ΔΗΜΟΤΙΚΟΥ ΝΟΣΟΚΟΜΕΙΟΥ
ΣΕ ΕΚΘΕΣΙΑΚΟ - ΜΟΥΣΕΙΑΚΟ ΧΩΡΟ

ΣΤΥΛΟ ΜΕΛΕΤΗΣ
ΜΕΛΕΤΗ ΕΦΑΡΜΟΓΗΣ - ΑΡΧΙΤΕΚΤΟΝΙΚΑ

ΓΕΝΙΚΑ ΣΧΕΔΙΑ
ΙΑΝ. 2019
ΚΩΔΙΚΟΣ ΕΡΓΟΥ
Α 515ε

ΤΟΜΗ Β3-Β3

ΜΕΛΕΤΗ ΕΡΓΟΥ
ΑΡΧΙΤΕΚΤΟΝΙΚΗ ΜΕΛΕΤΗ
ΕΘΝΙΚΗ ΑΡΧΙΤΕΚΤΟΝΙΚΗ ΜΕΛΕΤΗ • ΒΕΤΩΝΗ Α.Ε.
ΣΤΑΤΙΚΗ ΜΕΛΕΤΗ
Η/Μ ΜΕΛΕΤΗ

ΑΡΙΘΜΟΣ ΣΧΕΔΙΟΥ
ΑΤ-06

ΑΡΙΣΤΟΤΕΛΕΙΟΥ 1, 10576 ΑΘΗΝΑ, ΤΗΛ: 210-7250196, FAX: 210-7239568

ΥΠΕΥΘΥΝΗ ΚΑΙ ΣΕΒΑΣΤΑ ΜΕΛΕΤΗΤΡΙΑ ΚΑΙ ΑΡΧΙΤΕΚΤΟΝΙΚΗ
ΕΛΕΝΗ ΚΑΡΑΓΕΩΡΓΑΚΗ
ΕΠΙΧΕΙΡΗΣΙΑΚΗ ΔΙΕΥΘΥΝΣΗ
ΕΛΛΗΝΙΚΗ ΔΗΜΟΚΡΑΤΙΑ
ΥΠΟΥΡΓΕΙΟ ΠΑΙΔΕΙΑΣ, ΕΡΕΥΝΑΣ ΚΑΙ ΘΡΗΣΚΕΥΜΑΤΩΝ
ΙΝΣΤΙΤΟΥΤΟ ΤΕΧΝΟΛΟΓΙΑΣ ΥΠΟΛΟΓΙΣΤΩΝ ΚΑΙ ΕΚΔΟΣΕΩΝ ΔΙΑΔΙΚΤΥΟΥ
ΙΤΥΤΑ