


5 6 7 8 9 10 11 12 13 14 15 16

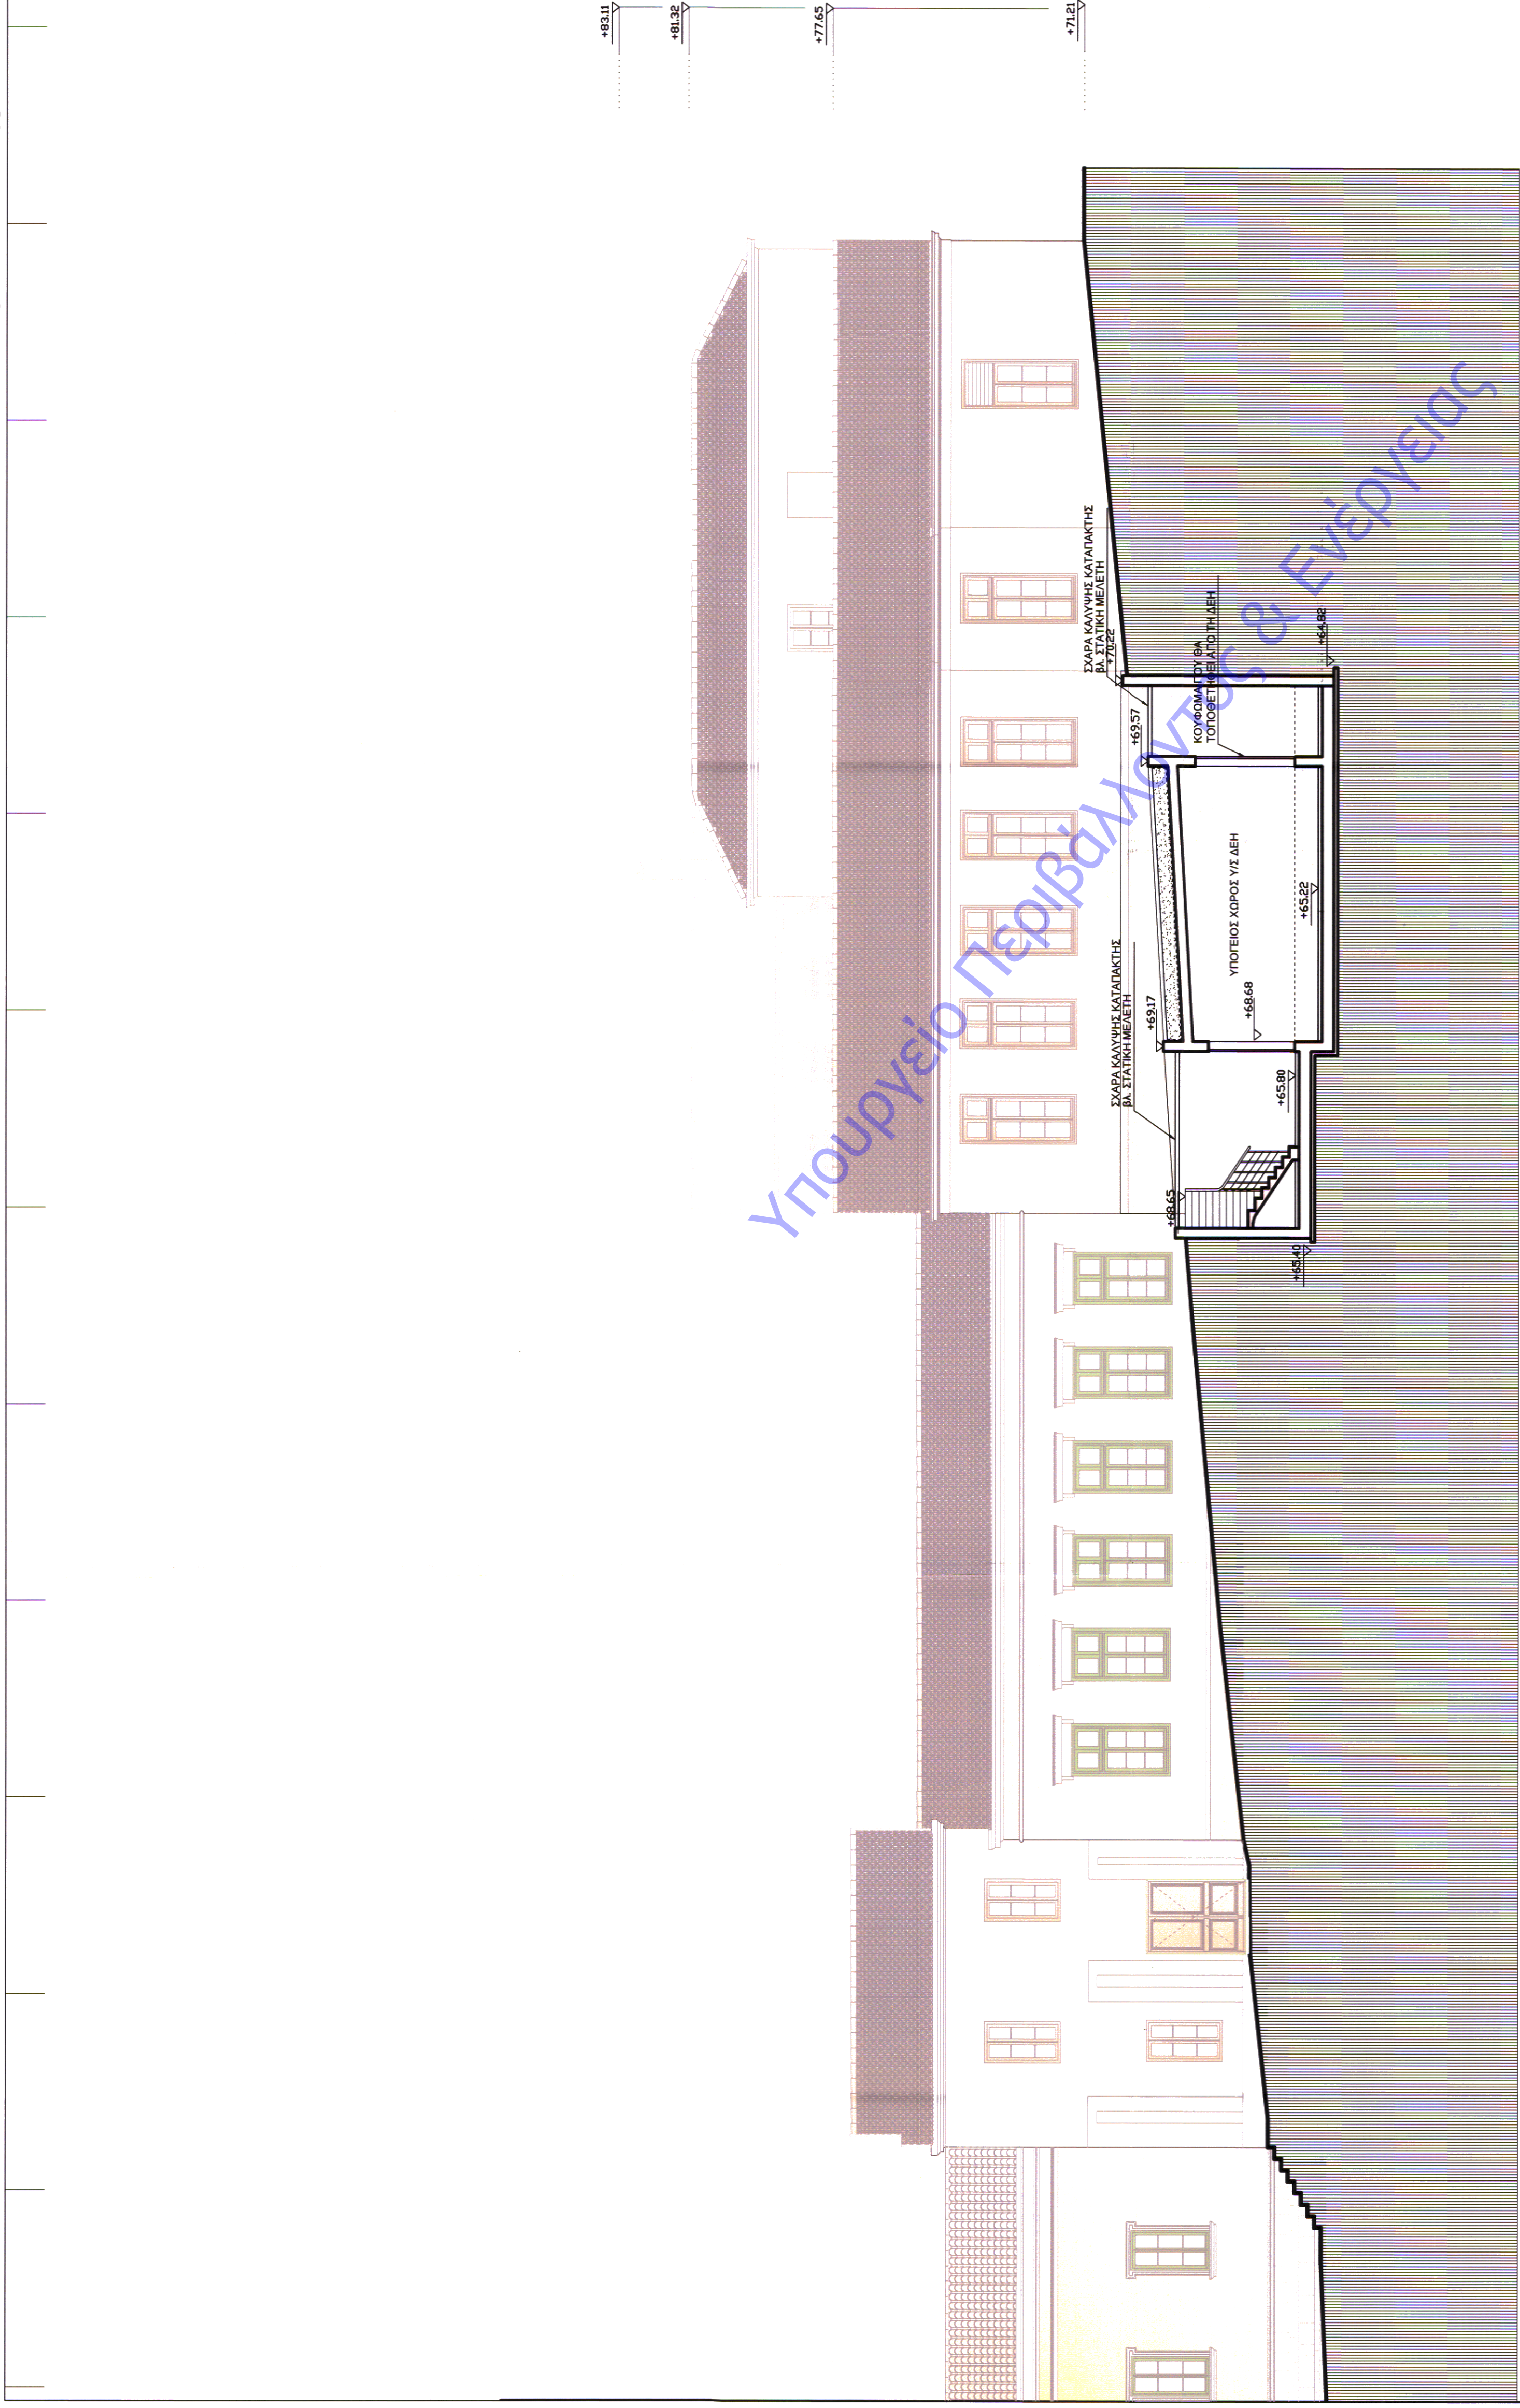

ΥΠΟΓΕΙΟΣ ΧΩΡΟΣ Υ/Σ ΔΕΗ
 ΤΜΗΜΑ Β-Γ

ΠΙΝΑΚΑΣ ΣΥΜΒΟΛΙΣΜΩΝ

	ΥΦΕΤΑΜΕΝΕΣ - ΔΙΑΤΗΡΟΥΜΕΝΕΣ ΤΟΙΧΟΔΟΜΕΣ
	ΥΦΕΤΑΜΕΝΑ - ΔΙΑΤΗΡΟΥΜΕΝΑ ΠΑΤΩΜΑΤΑ
	ΝΕΕΣ ΤΟΙΧΟΔΟΜΕΣ
	ΟΠΛΩΜΕΝΟ ΣΚΥΡΟΛΕΜΑ
	ΛΙΘΟΔΟΜΗ
	ΟΠΤΟΓΛΩΦΟΔΟΜΗ
	ΔΙΚΟΣΜΗΤΙΚΑ ΣΤΟΙΧΕΙΑ
	ΣΤΑΘΜΗ ΤΕΛΙΚΟΥ ΔΑΠΕΔΟΥ
	ΣΤΑΘΜΗ ΦΕΛΔΡΟΦΩΣ

ΗΜΕΡΟΜΗΝΙΑ	ΜΕΛΕΤΗΤΗΣ	ΟΜΑΔΑ ΜΕΛΕΤΗΣ	ΣΧΕΔΙΑΣΗ	ΕΛΕΓΧΟΣ	ΕΠΙΣΤΡΟΦΗ ΣΧΕΔΙΑΣΗΣ
05/14.01.2019	Ι. ΒΕΝΤΟΥΡΑΚΗΣ	Ι. ΚΟΥΛΑΧΗΣ	Σ. ΕΥΘΥΜΟΣ	Ι. ΒΕΝΤΟΥΡΑΚΗΣ	ΠΡΩΤΟΦΑΣΙΑ
04/14.03.19	Ι. ΒΕΝΤΟΥΡΑΚΗΣ	Ε. ΚΟΥΛΑΧΗΣ	Σ. ΕΥΘΥΜΟΣ	Ι. ΒΕΝΤΟΥΡΑΚΗΣ	ΠΡΩΤΟΦΑΣΙΑ
03/19.03.17	Ι. ΒΕΝΤΟΥΡΑΚΗΣ	Ε. ΚΟΥΛΑΧΗΣ	Σ. ΕΥΘΥΜΟΣ	Ι. ΒΕΝΤΟΥΡΑΚΗΣ	ΠΡΩΤΟΦΑΣΙΑ
02/04.03.17	Ι. ΒΕΝΤΟΥΡΑΚΗΣ	Α. ΓΥΖΗ	Σ. ΕΥΘΥΜΟΣ	Ι. ΒΕΝΤΟΥΡΑΚΗΣ	ΠΡΩΤΟΦΑΣΙΑ
01/17.09.10	Ι. ΒΕΝΤΟΥΡΑΚΗΣ	Α. ΓΥΖΗ	Σ. ΕΥΘΥΜΟΣ	Ι. ΒΕΝΤΟΥΡΑΚΗΣ	ΠΡΩΤΟΦΑΣΙΑ
01/17.09.10	Ι. ΒΕΝΤΟΥΡΑΚΗΣ	Α. ΓΥΖΗ	Σ. ΕΥΘΥΜΟΣ	Ι. ΒΕΝΤΟΥΡΑΚΗΣ	ΠΡΩΤΟΦΑΣΙΑ

ΕΡΓΟΣΤΑΣΙΟ
 ΔΗΜΟΣ ΠΑΤΡΕΩΝ - Δ/ΝΣΗ ΕΡΓΩΝ
 ΜΕΤΑΤΡΟΠΗ ΠΑΛΑΙΟΥ ΔΗΜΟΤΙΚΟΥ ΝΟΣΟΚΟΜΕΙΟΥ
 ΣΕ ΕΚΘΕΣΙΑΚΟ - ΜΟΥΣΕΙΑΚΟ ΧΩΡΟ

ΣΤΑΘΜΟ ΜΕΛΕΤΗΣ
 ΜΕΛΕΤΗ ΕΦΑΡΜΟΓΗΣ - ΑΡΧΙΤΕΚΤΟΝΙΚΑ

ΓΕΜΑ ΣΧΕΔΙΟΥ
 ΙΑΝ. 2019

ΤΟΜΗ Γ1 - Γ1

ΚΩΔΙΚΟΣ 1100
 ΚΩΔΙΚΟΣ ΕΡΓΟΥ A 515e
 ΑΡΙΘΜΟΣ ΣΧΕΔΙΟΥ

ΜΕΛΕΤΗ ΕΡΓΟΥ
 ΑΡΧΙΤΕΚΤΟΝΙΚΗ ΜΕΛΕΤΗ • ΙΩΑΝΝΗΣ ΒΕΝΤΟΥΡΑΚΗΣ
 ΕΙΔΙΚΗ ΑΡΧΙΤΕΚΤΟΝΙΚΗ ΜΕΛΕΤΗ • ΒΕΛΩΔΑΝ Α.Ε.Μ.
 ΣΤΑΤΙΚΗ ΜΕΛΕΤΗ • ΔΟΜΗ Α.Ε.
 Η/Μ ΜΕΛΕΤΗ • ΤΕΑΜ Η-Η Α.Ε.

ΑΡΙΣΤΟΤΕΛΙΟΥ 1, 10676 ΑΘΗΝΑ, ΤΗΛ. 210-7250196, FAX: 210-7239568

ΥΠΟΓΡΑΦΗ ΚΑΙ ΣΦΡΑΓΙΔΑ ΜΕΛΕΤΗΤΗ

ΤΕΛΙΚΟ
 ΕΛΛΗΝΙΚΗ ΔΗΜΟΚΡΑΤΙΑ
 ΥΠΟΥΡΓΕΙΟ ΠΕΡΙΒΑΛΛΟΝΤΟΣ ΚΑΙ ΕΝΕΡΓΕΙΑΣ